

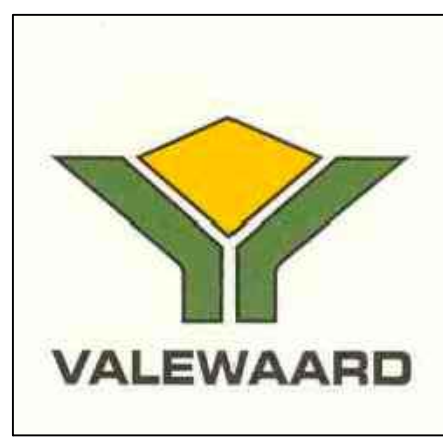
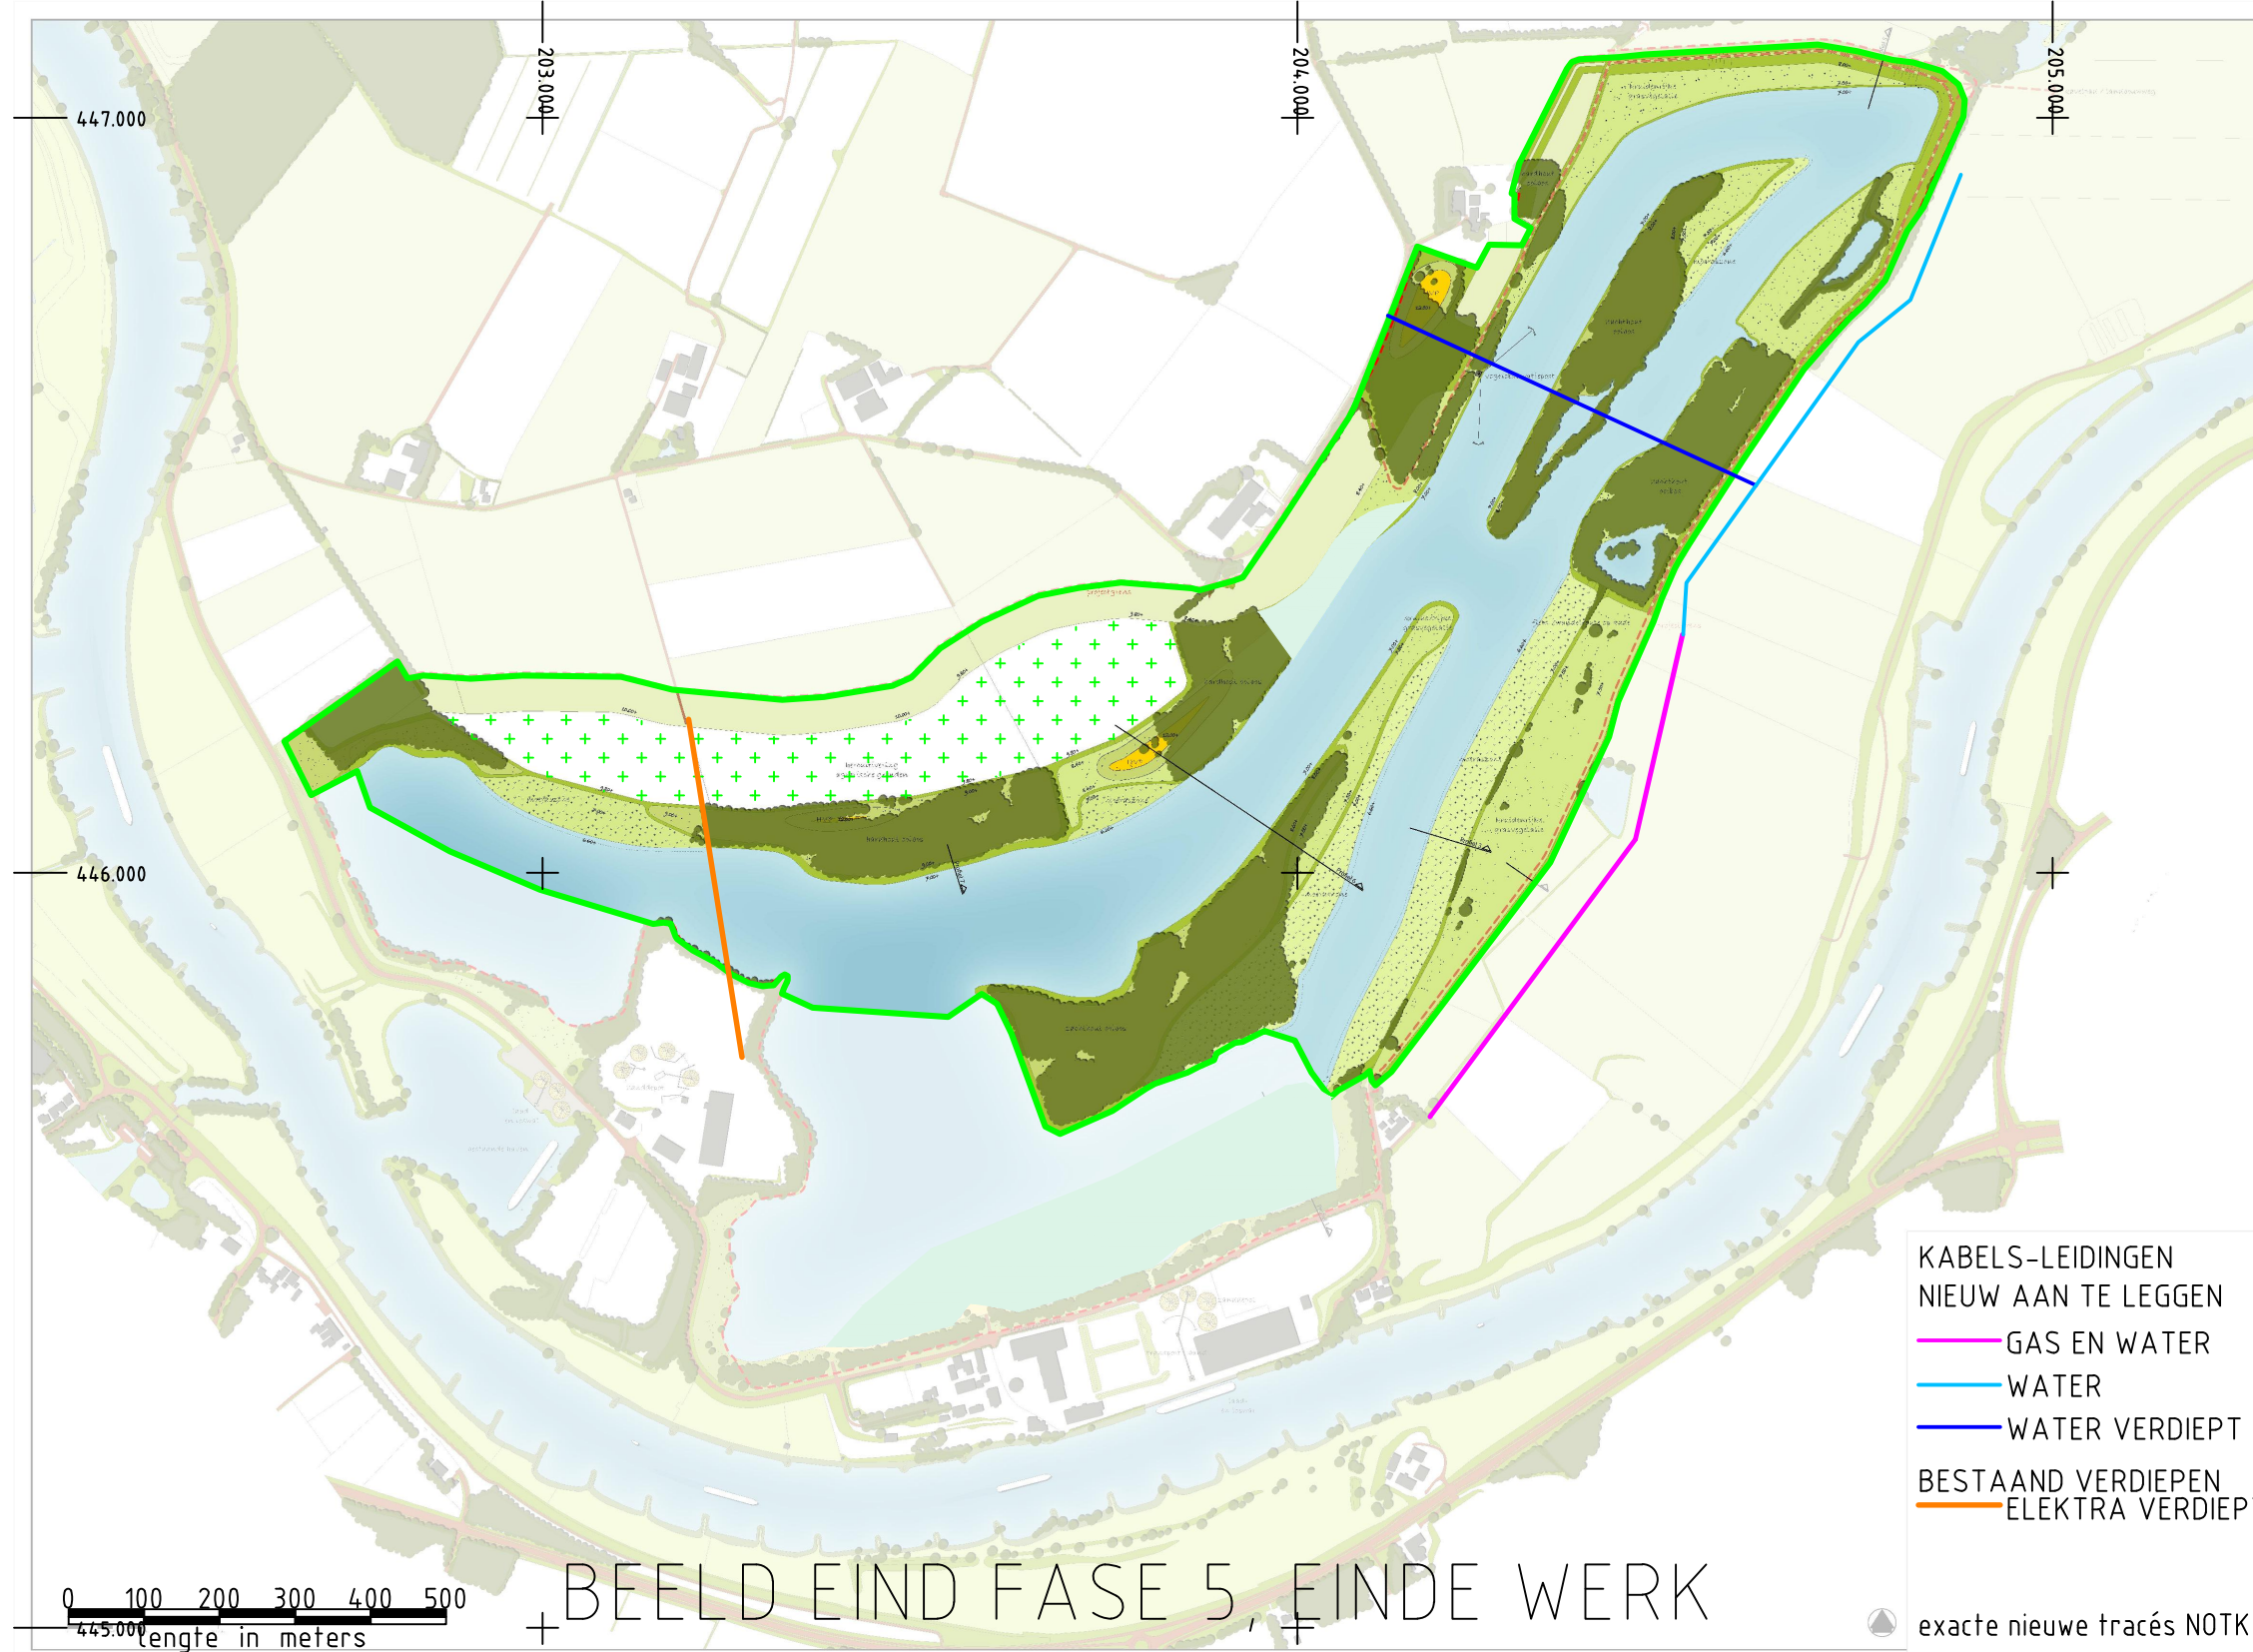
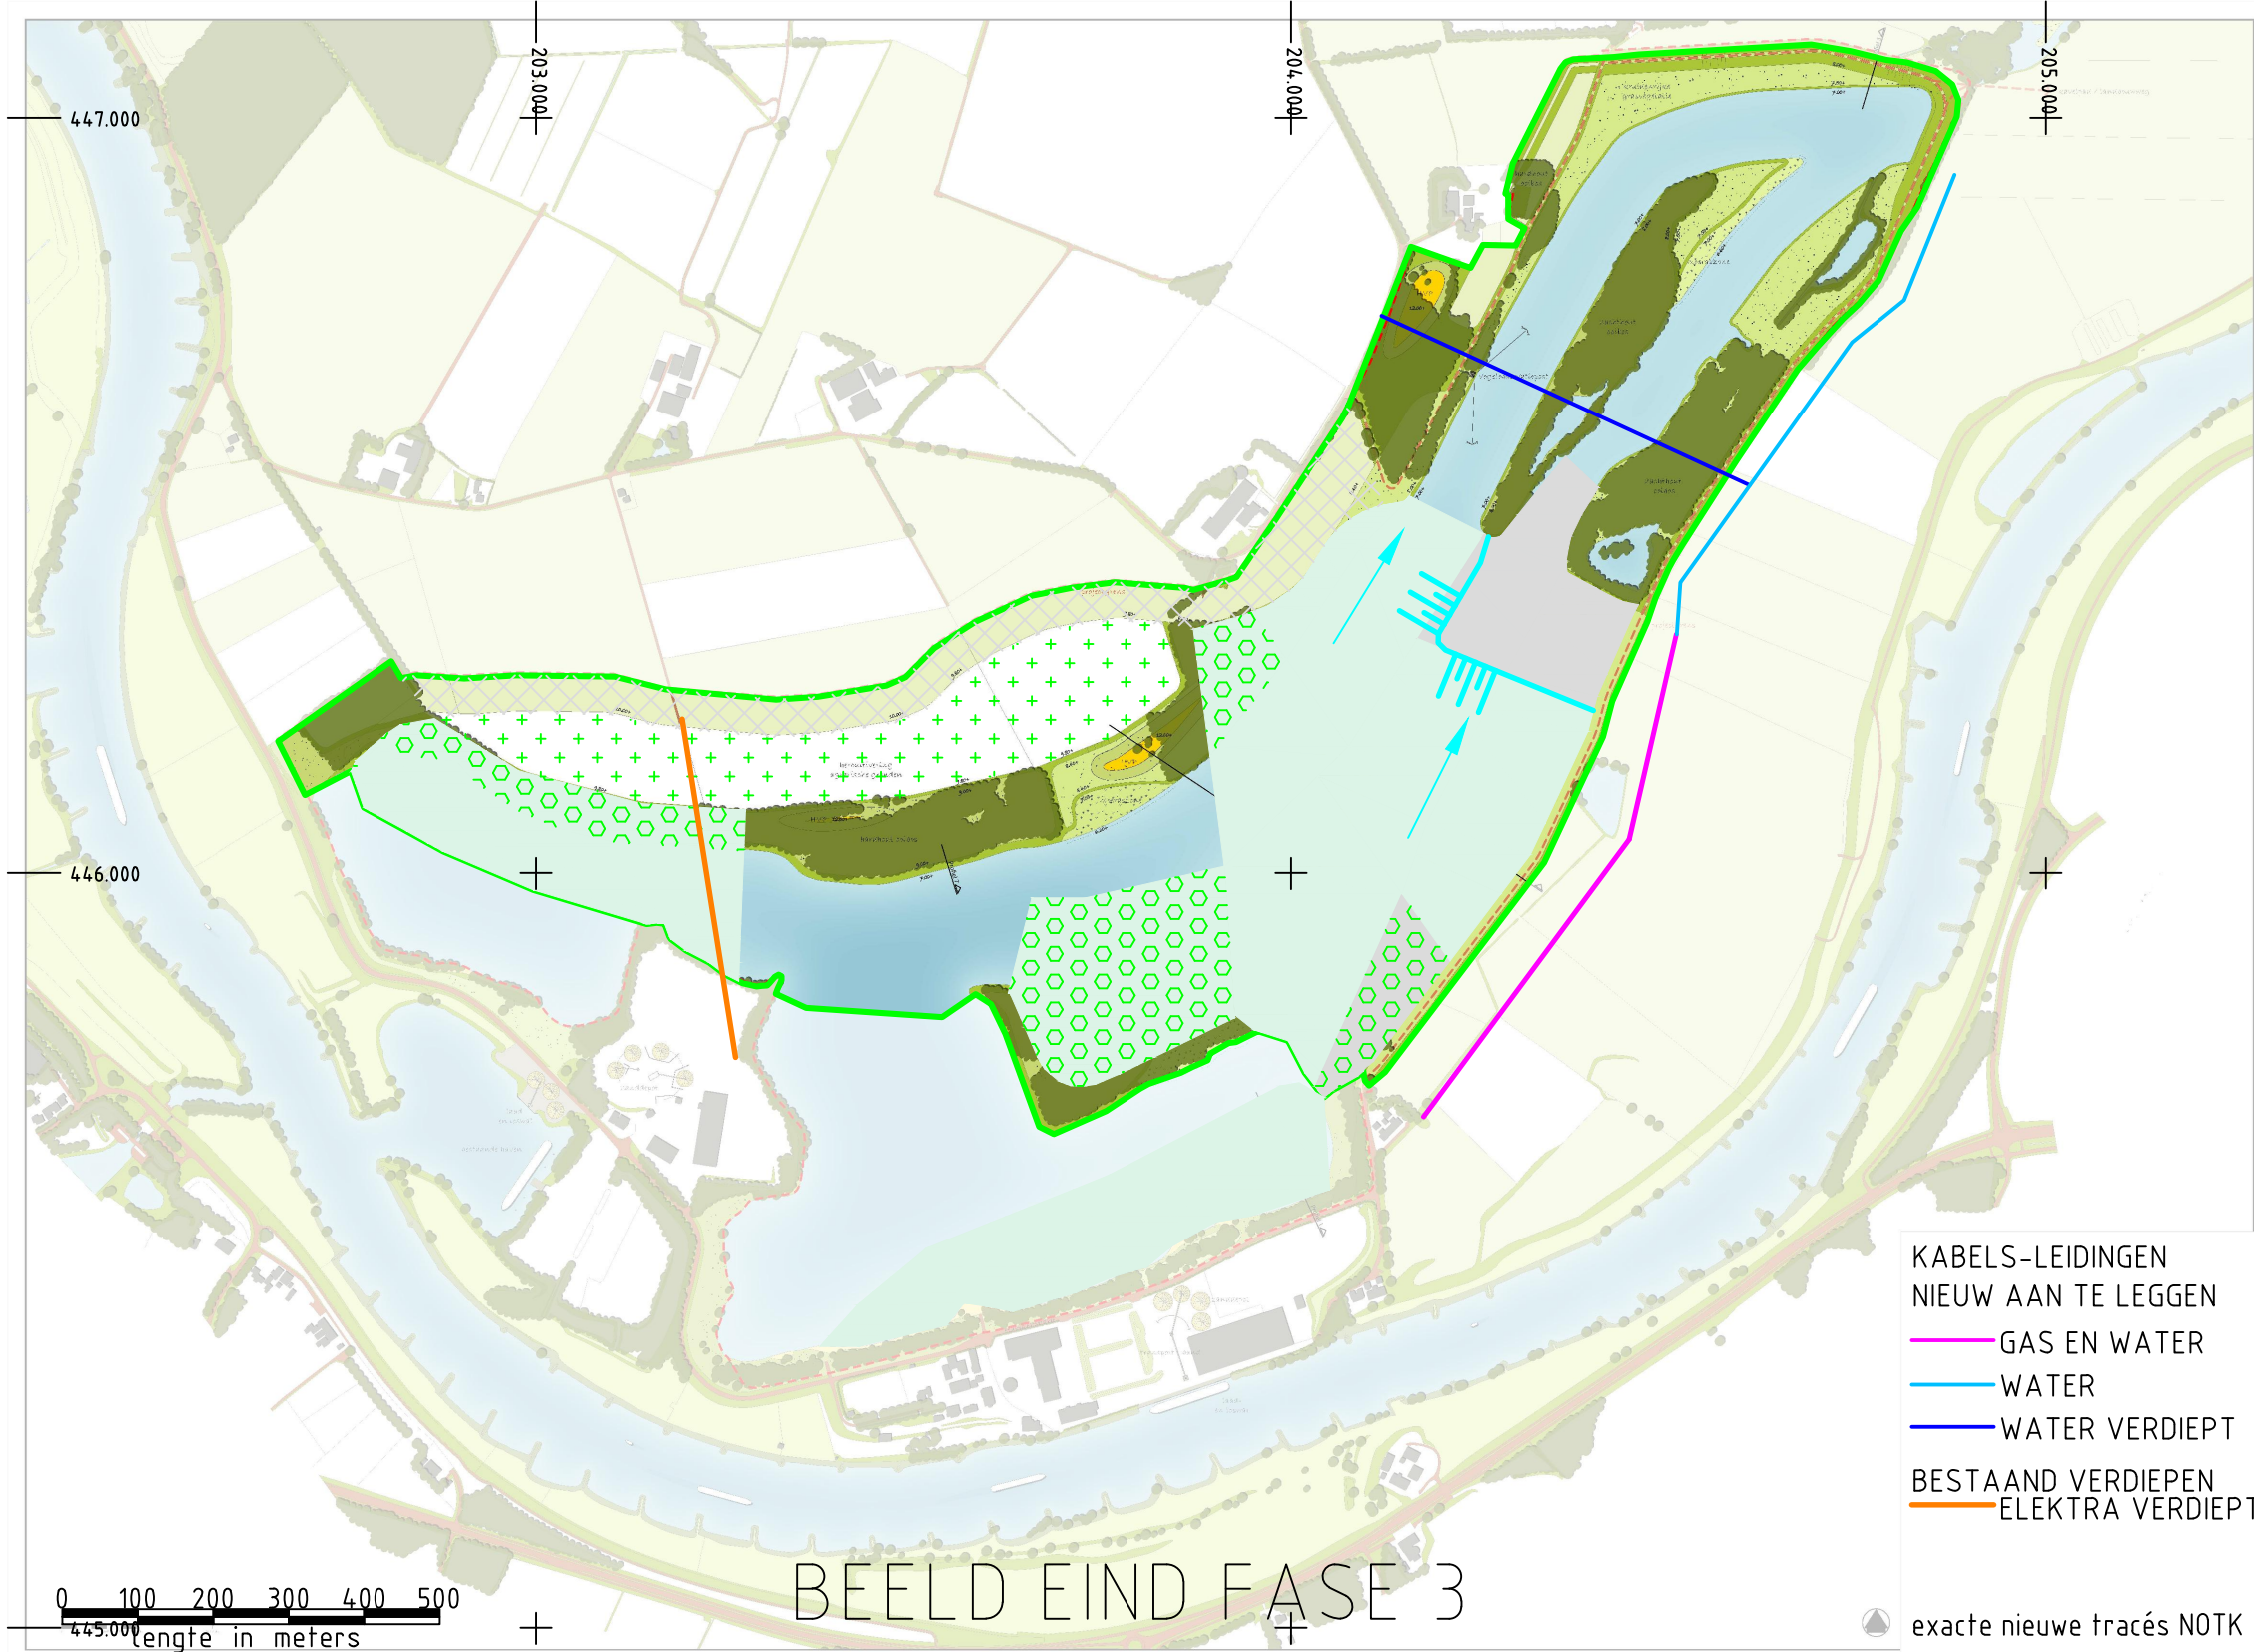
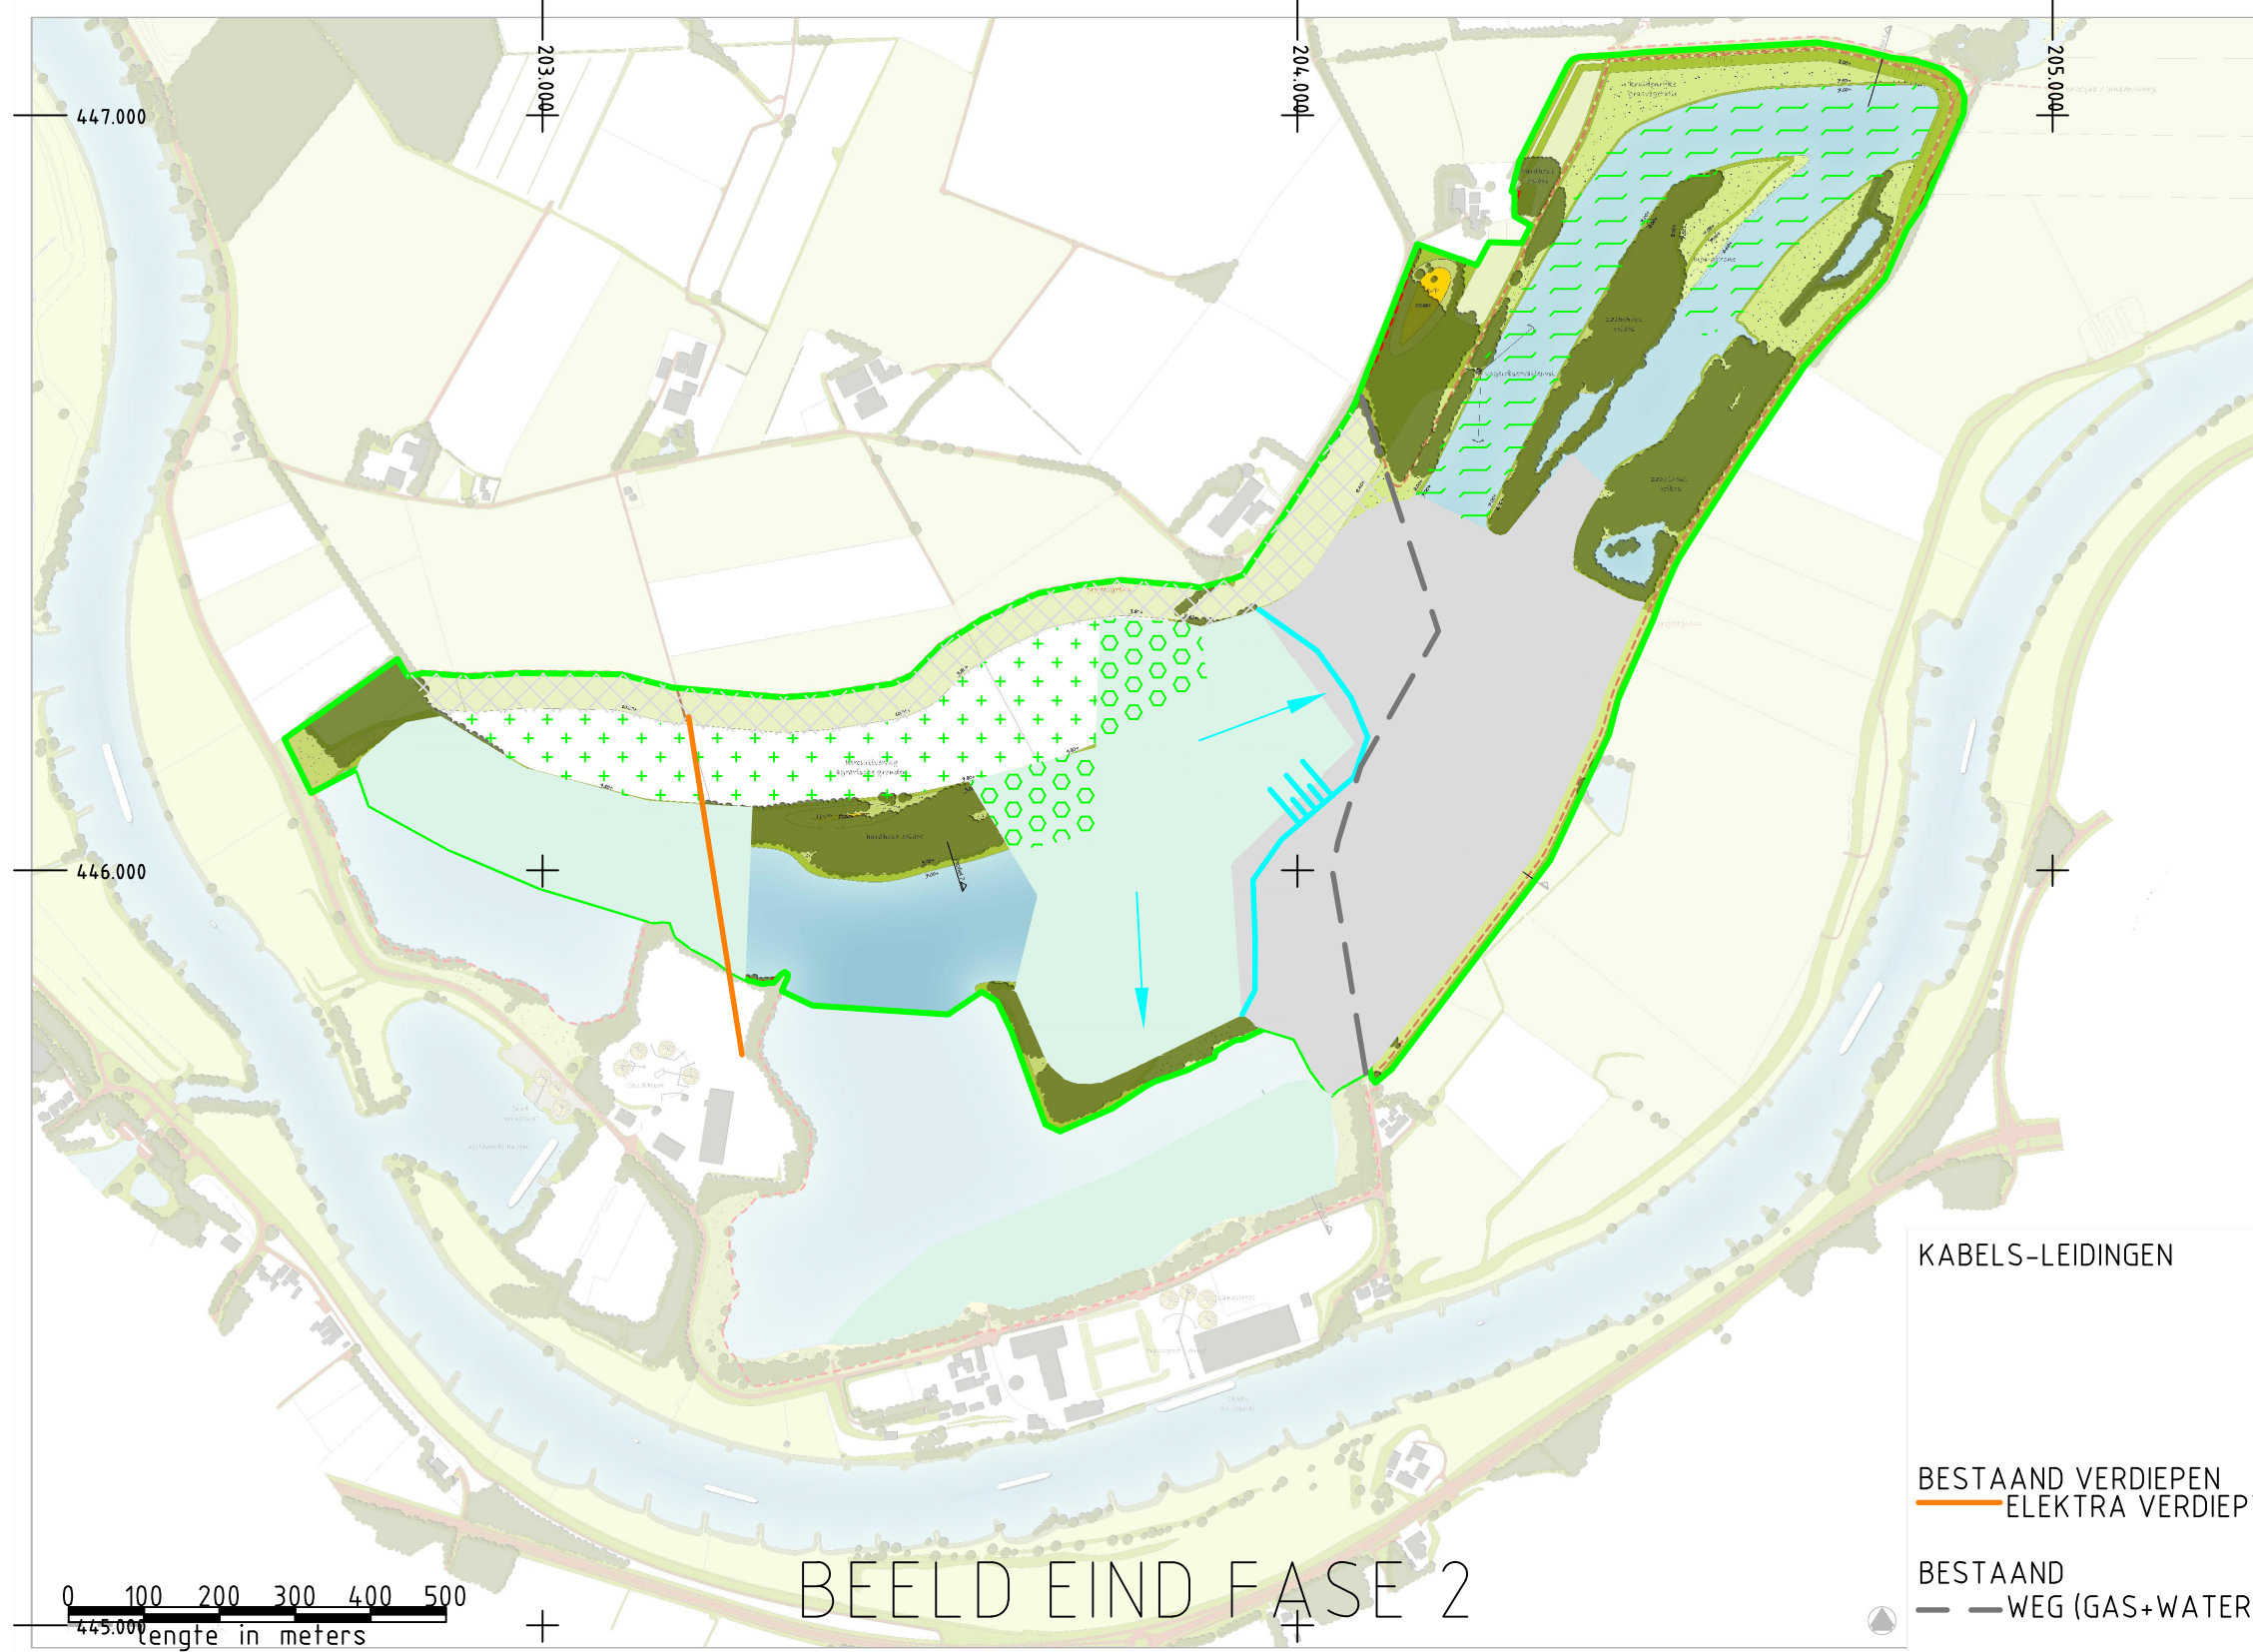


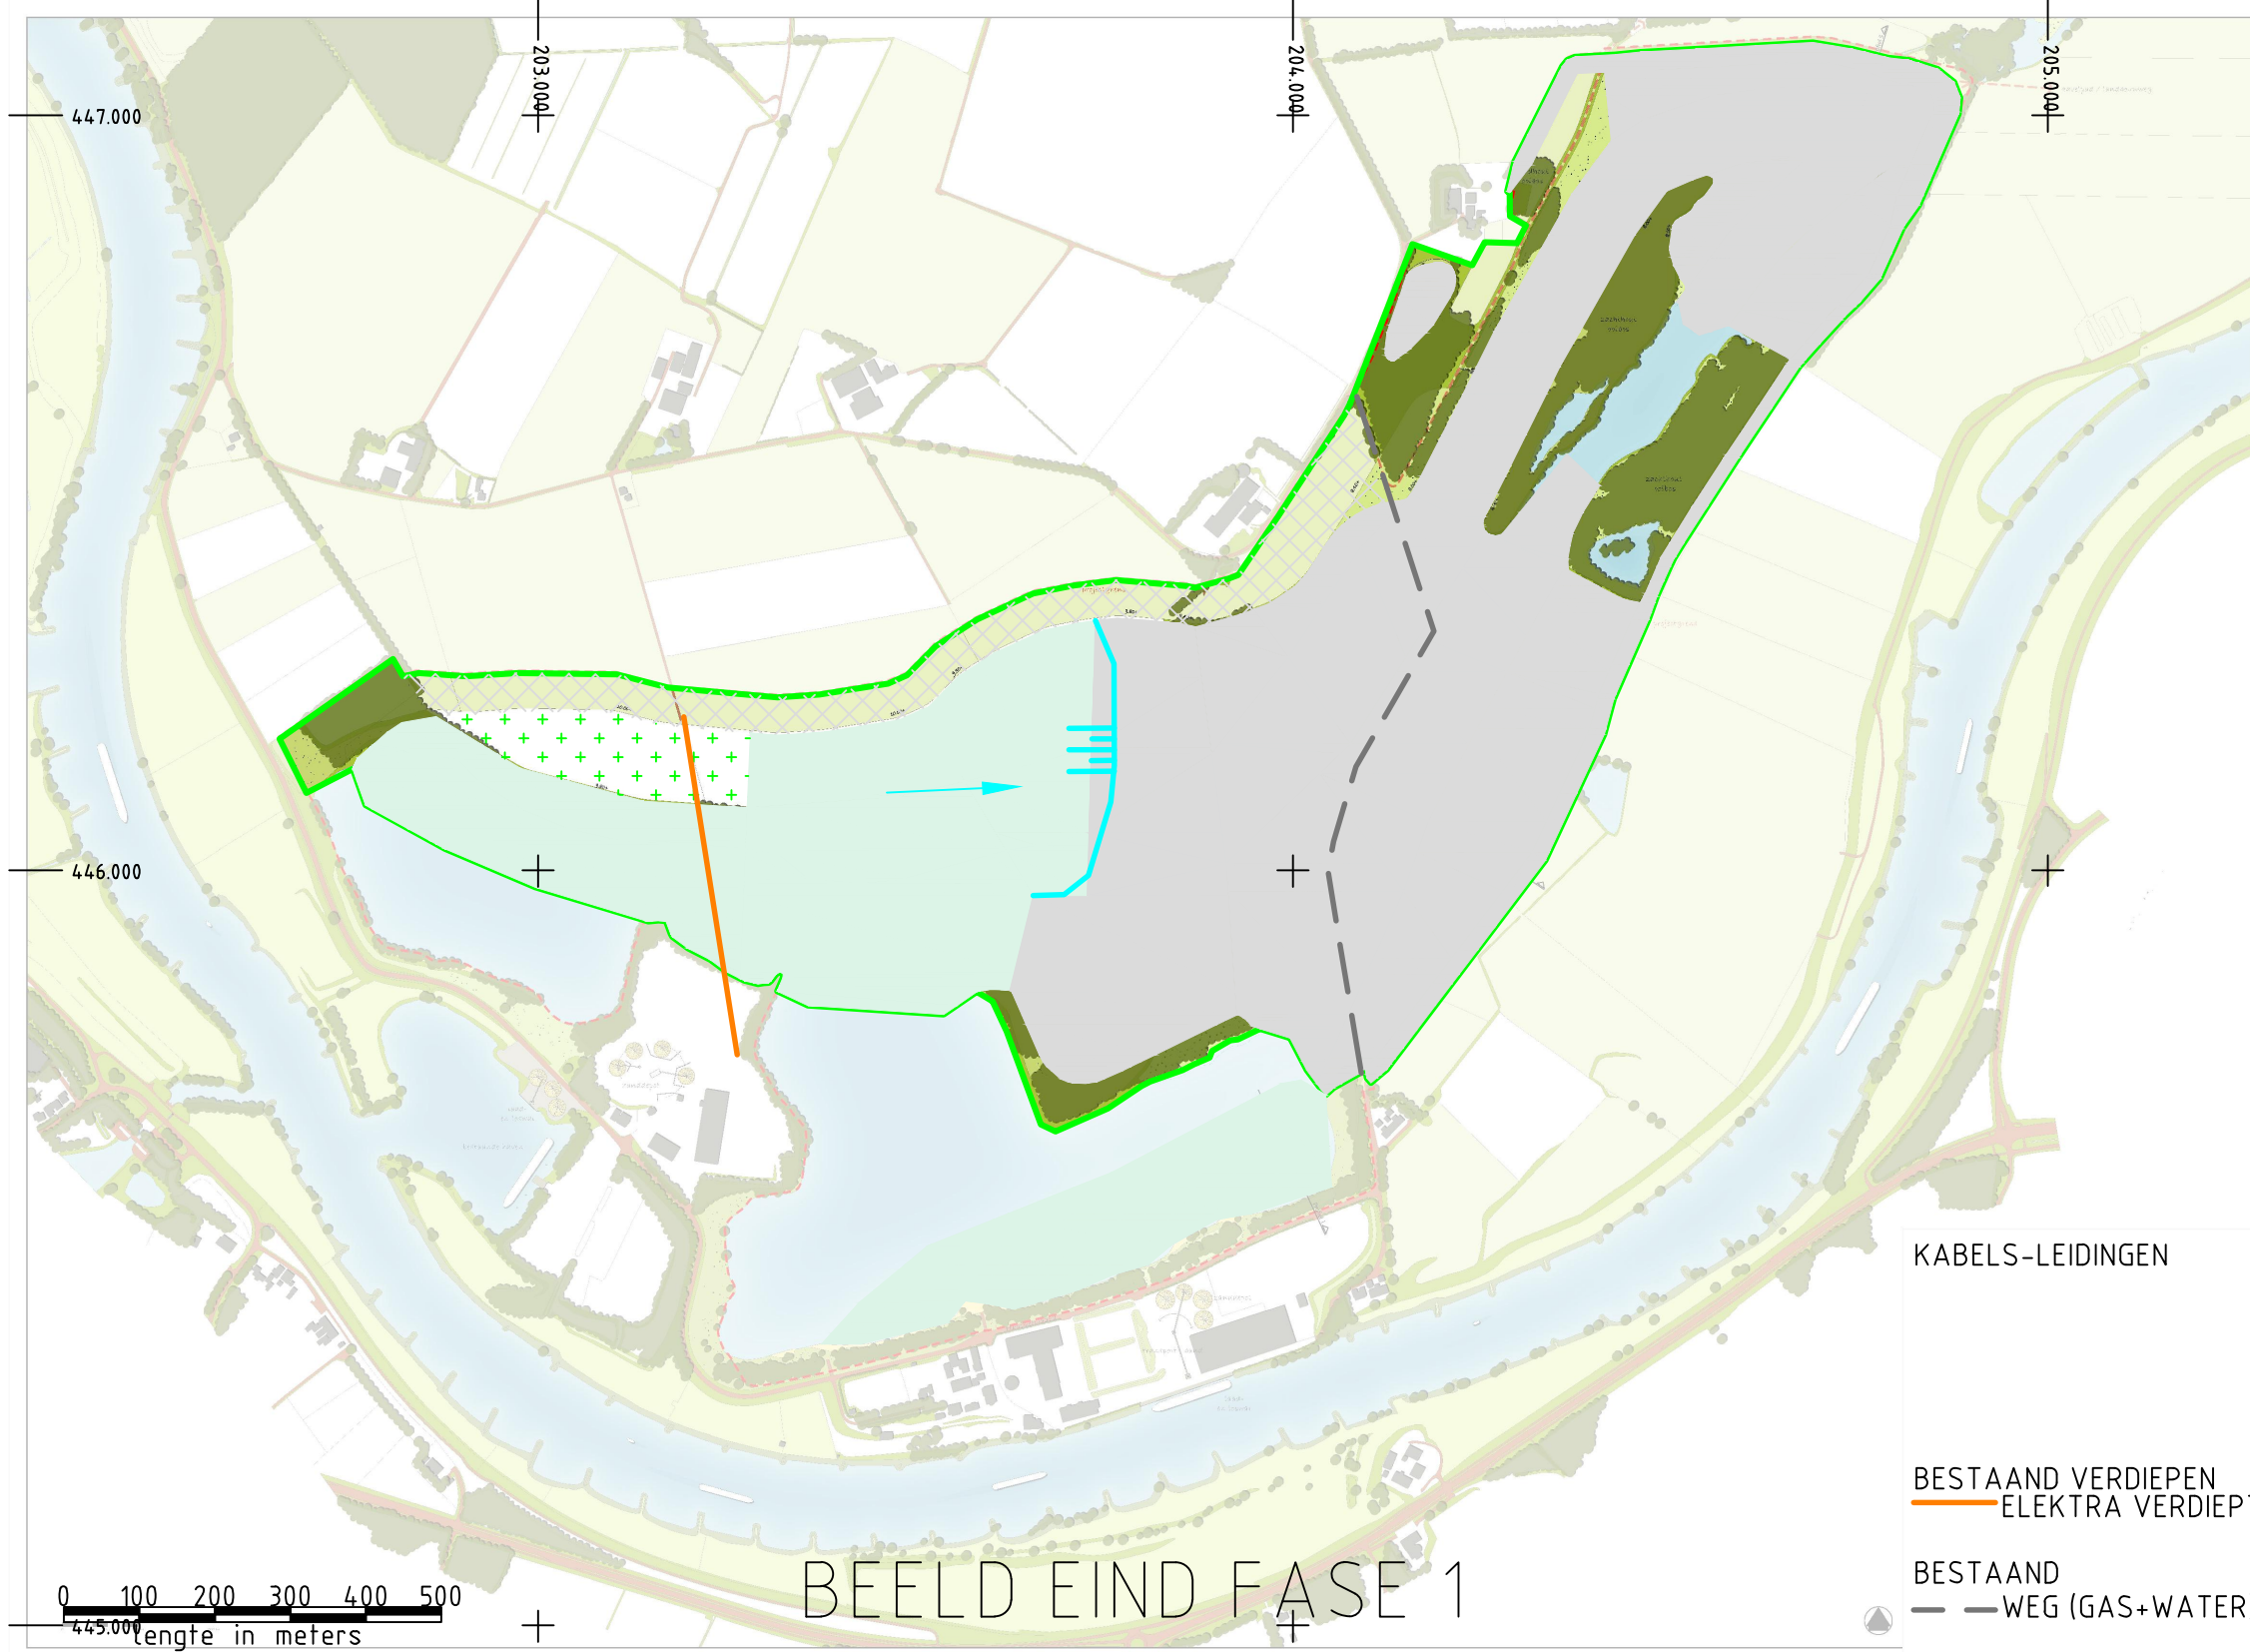

ONTWIKKELINGSPLAN HAVIKERWAARD ZUID

VISUALISATIE VOORTSCHRIDJING IN DE TIJD VAN WINNING EN OPVOLGENDE RECONSTRUCTIE

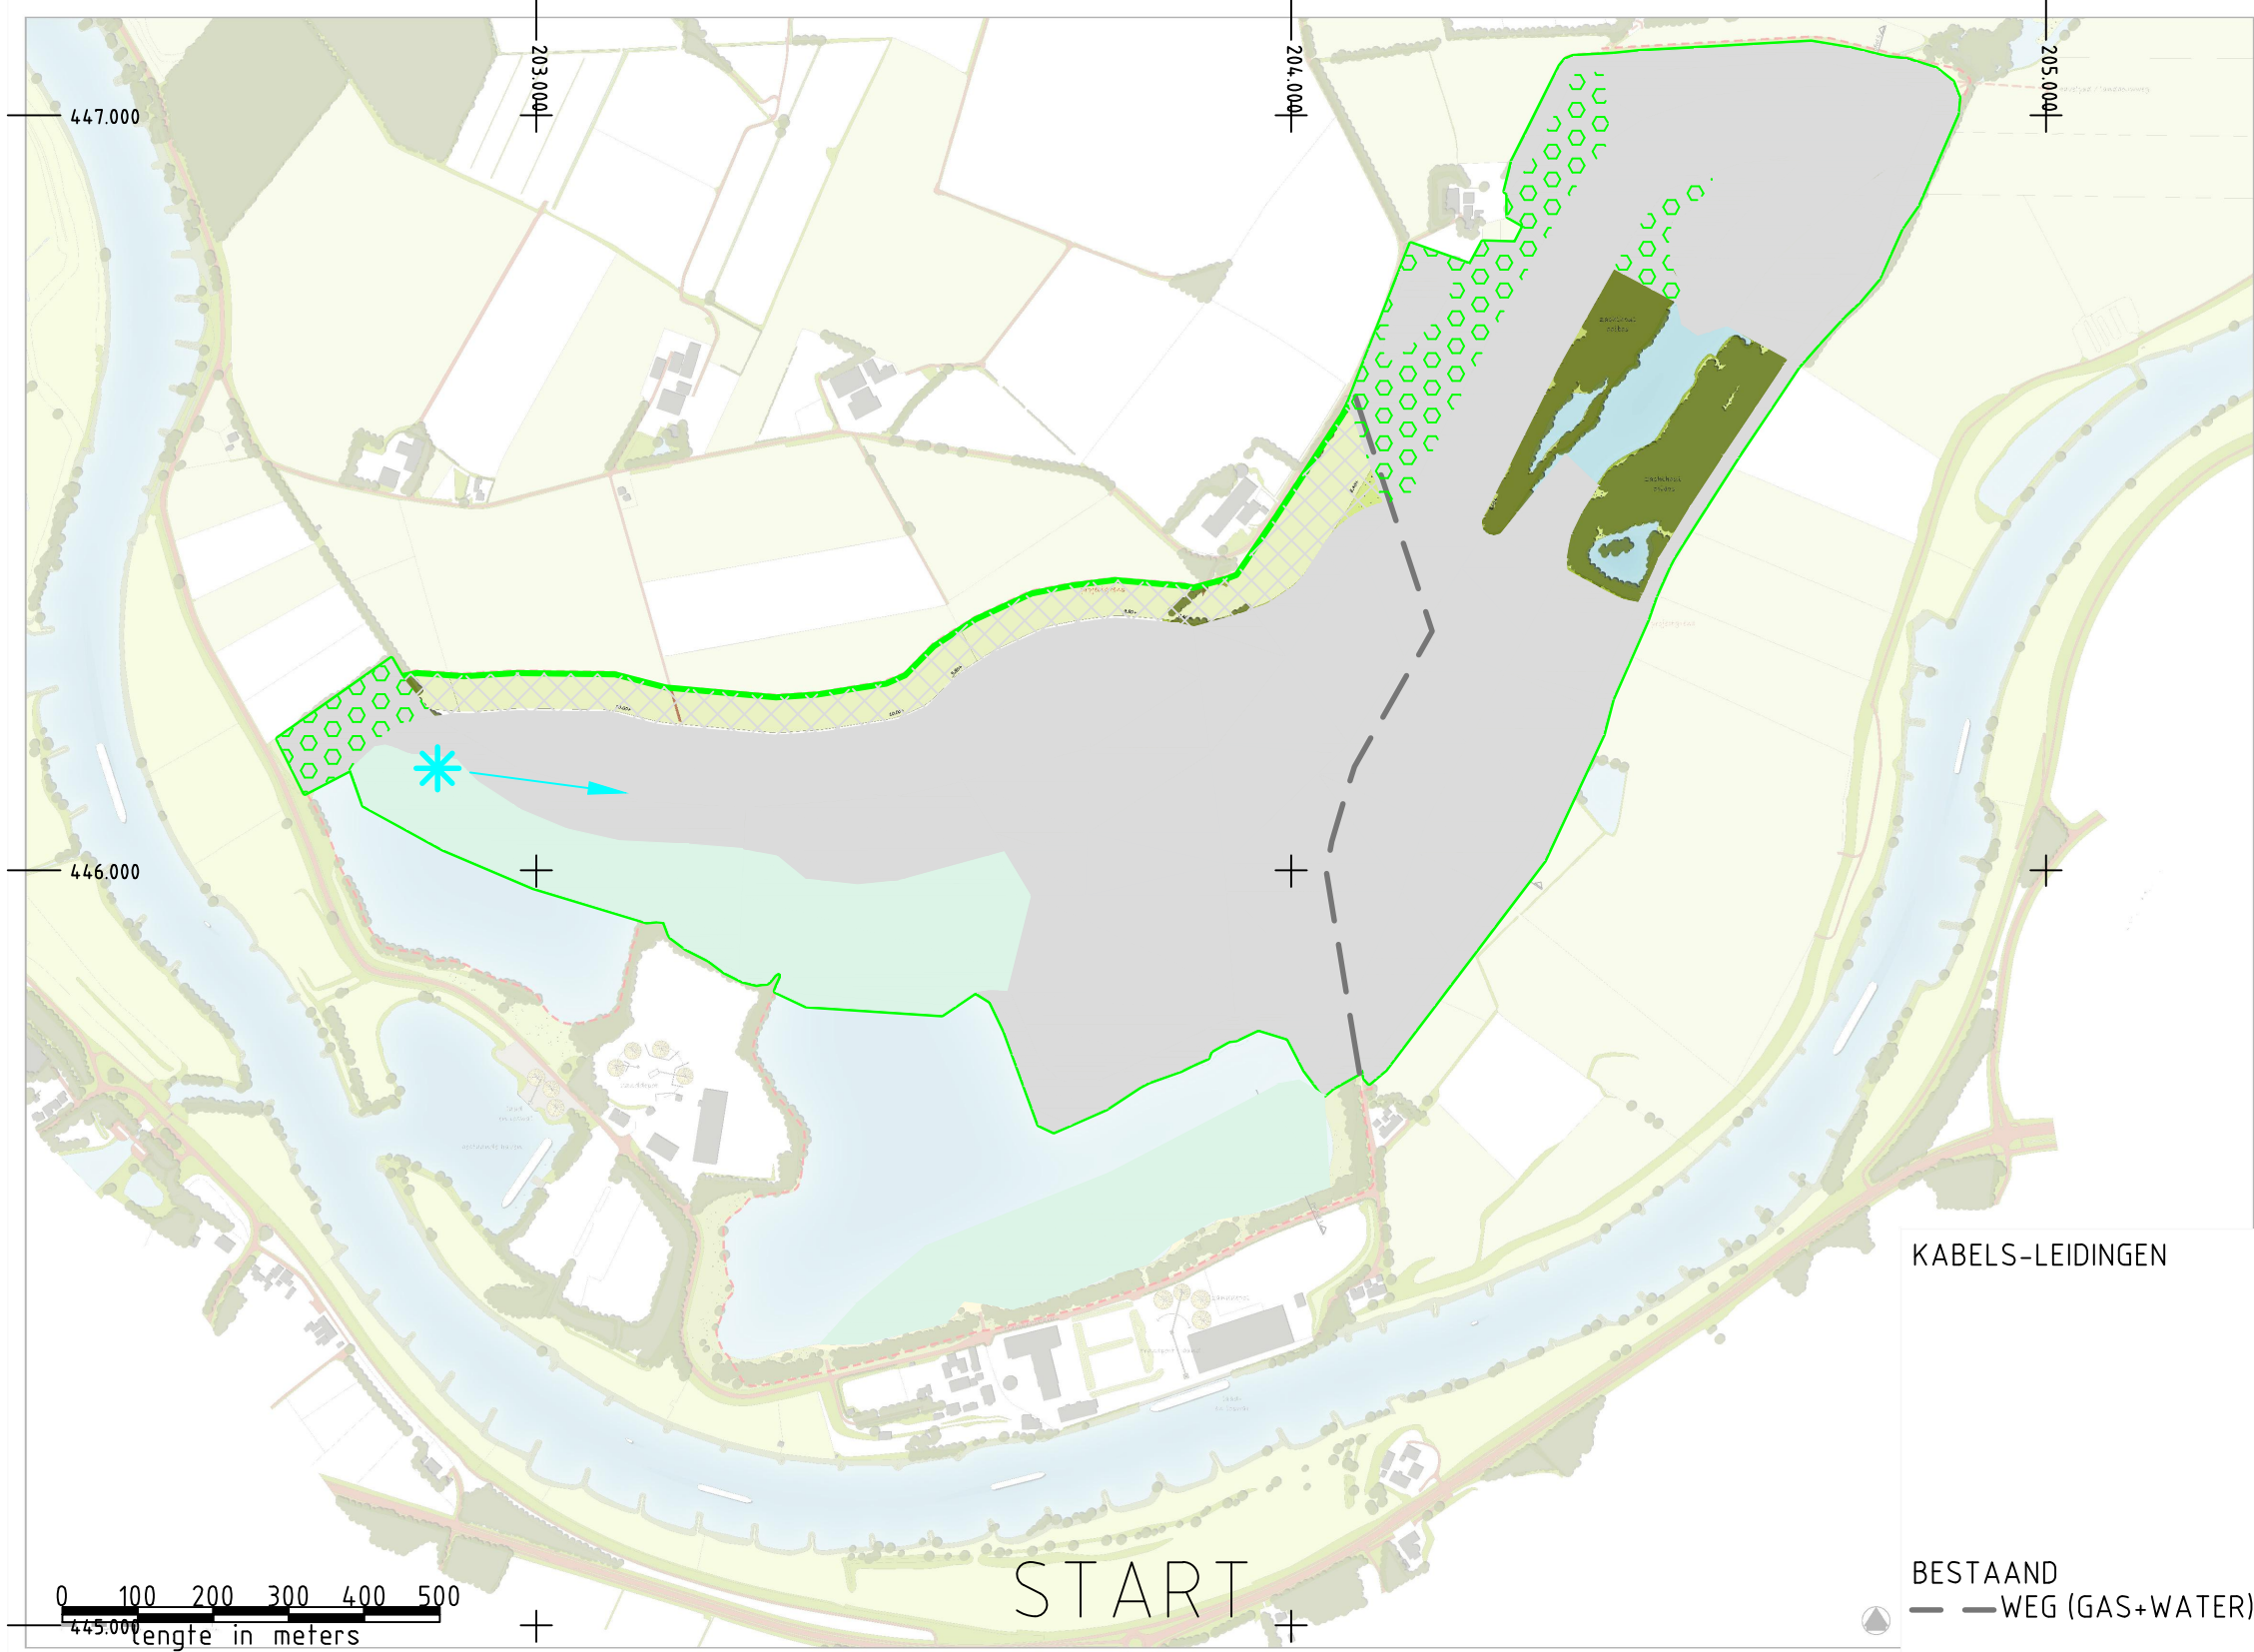

- MAAGDELIJK TERREIN
- SCHOOR WINNING
- WATER
- WERKSTROOK
- RECONSTRUCTIE /INRICHTING IN UITVOERING
- GEUL NOORDOOST, ONDIEP AANGELEGD IN FASE 2 (in latere fase einddiepte realiseren)
- RECONSTRUCTIE LANDBOUWGEBIED GEREED
- RECONSTRUCTIE OVERIG GEREED

0 100 200 300 400 500
Lengte in meters

3			
2			
1			
Wijz.	Omschrijving	door	datum
opdrachtgever:	Z.E.M. de Havikerwaard BV		
kenmerk opdr.gave:	-		
project:	Natuurontwikkeling Havikerpoort		
onderdeel:	GRONDWERK		
omschrijving:	Visualisatie ontgronding en reconstructie. Beoord. bij aanvraag ontgrondingsvergunning		
lvs. nr.	06323393-2		
blad	1/1		
bestand	06323393-faserings.dwg		
datum	23 april 2015		
schaal	1:10.000		
formaat	A - 0		
status	def		
getekend	rm	datum	23-04-2015
gezien		datum	

