




datum: 16-01-2015

kenmerk : 2737

get. : Gvl

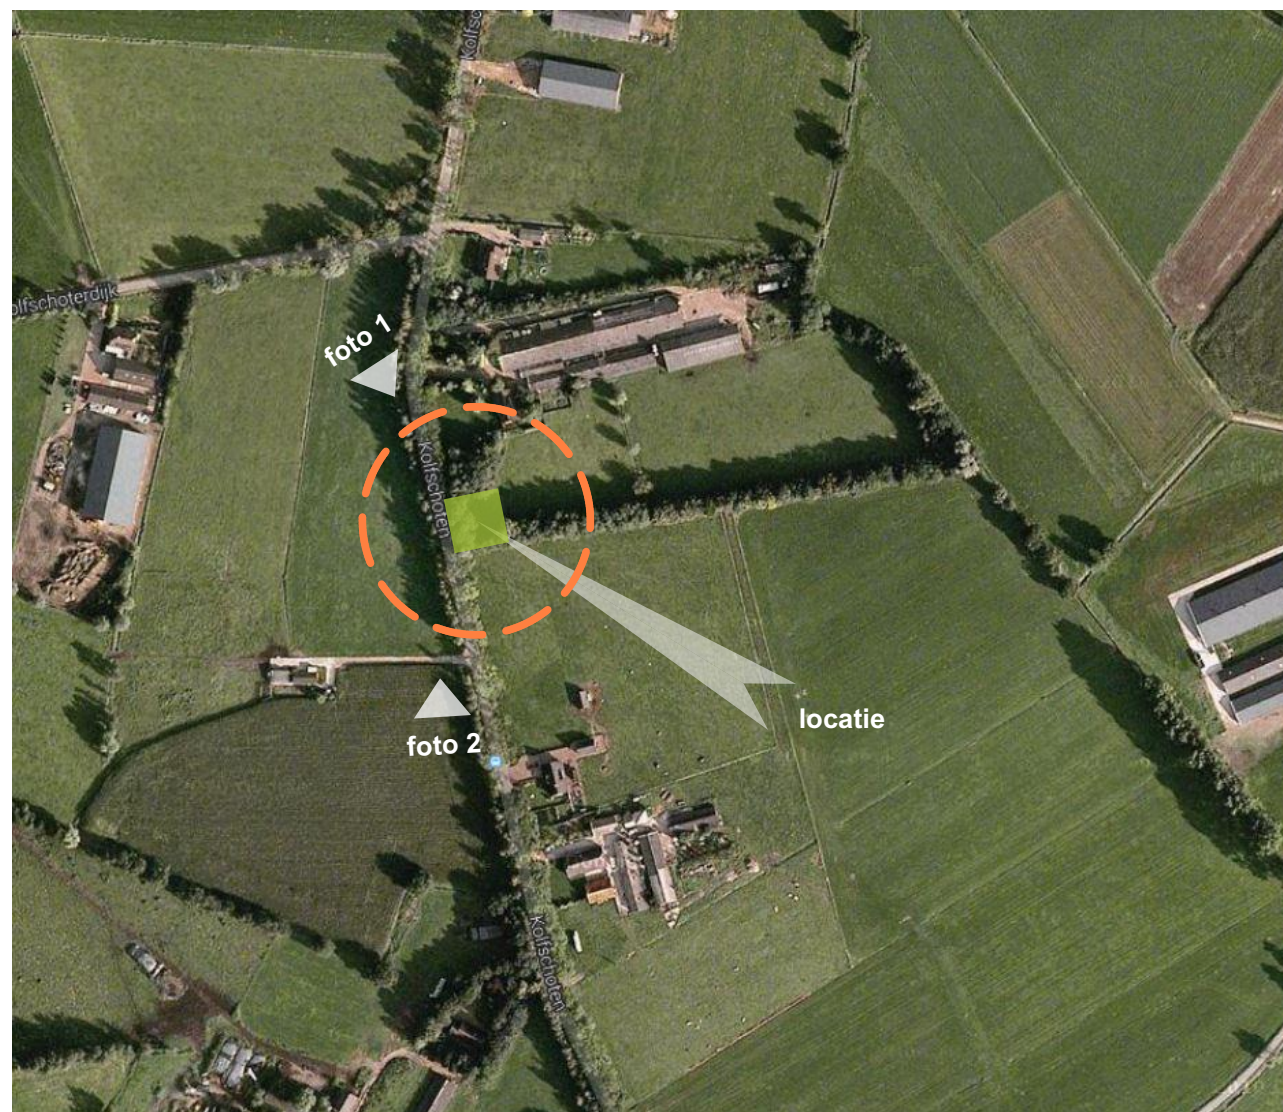

De nieuw te realiseren particuliere begraafplaats wordt gesitueerd in een bestaand bosplantsoen wat aangeplant is in 1974. Dit bosplantsoen bestaat voor het grootste gedeelte uit elzen, wilgen en ratelpopulieren. In de nieuwe situatie zal dit bosplantsoen worden verrijkt en aangevuld met inheemse bomen/ struiken, te weten:


- lijsterbes
- vuilboomhout
- prunus
- vuurstruik
- krentenboompje
- kardinaalmuts

Rondom de begraafplaats (afm. 4x5 meter) zal een ca. 1 meter dikke hulsthaag worden aangebracht met een hoogte van minimaal 1,8 meter.

De begraafplaats zal voorzien worden van een hekwerk met een hoogte van ca. 1 meter.


landschappelijke inpassing

particuliere begraafplaats fam. Geurts
Kolschoten 18 - Scherpenzeel

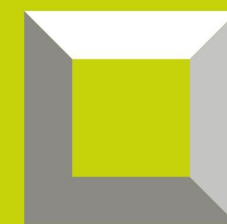

LIEFTING

BURO ■ VOOR
BOUWKUNDE

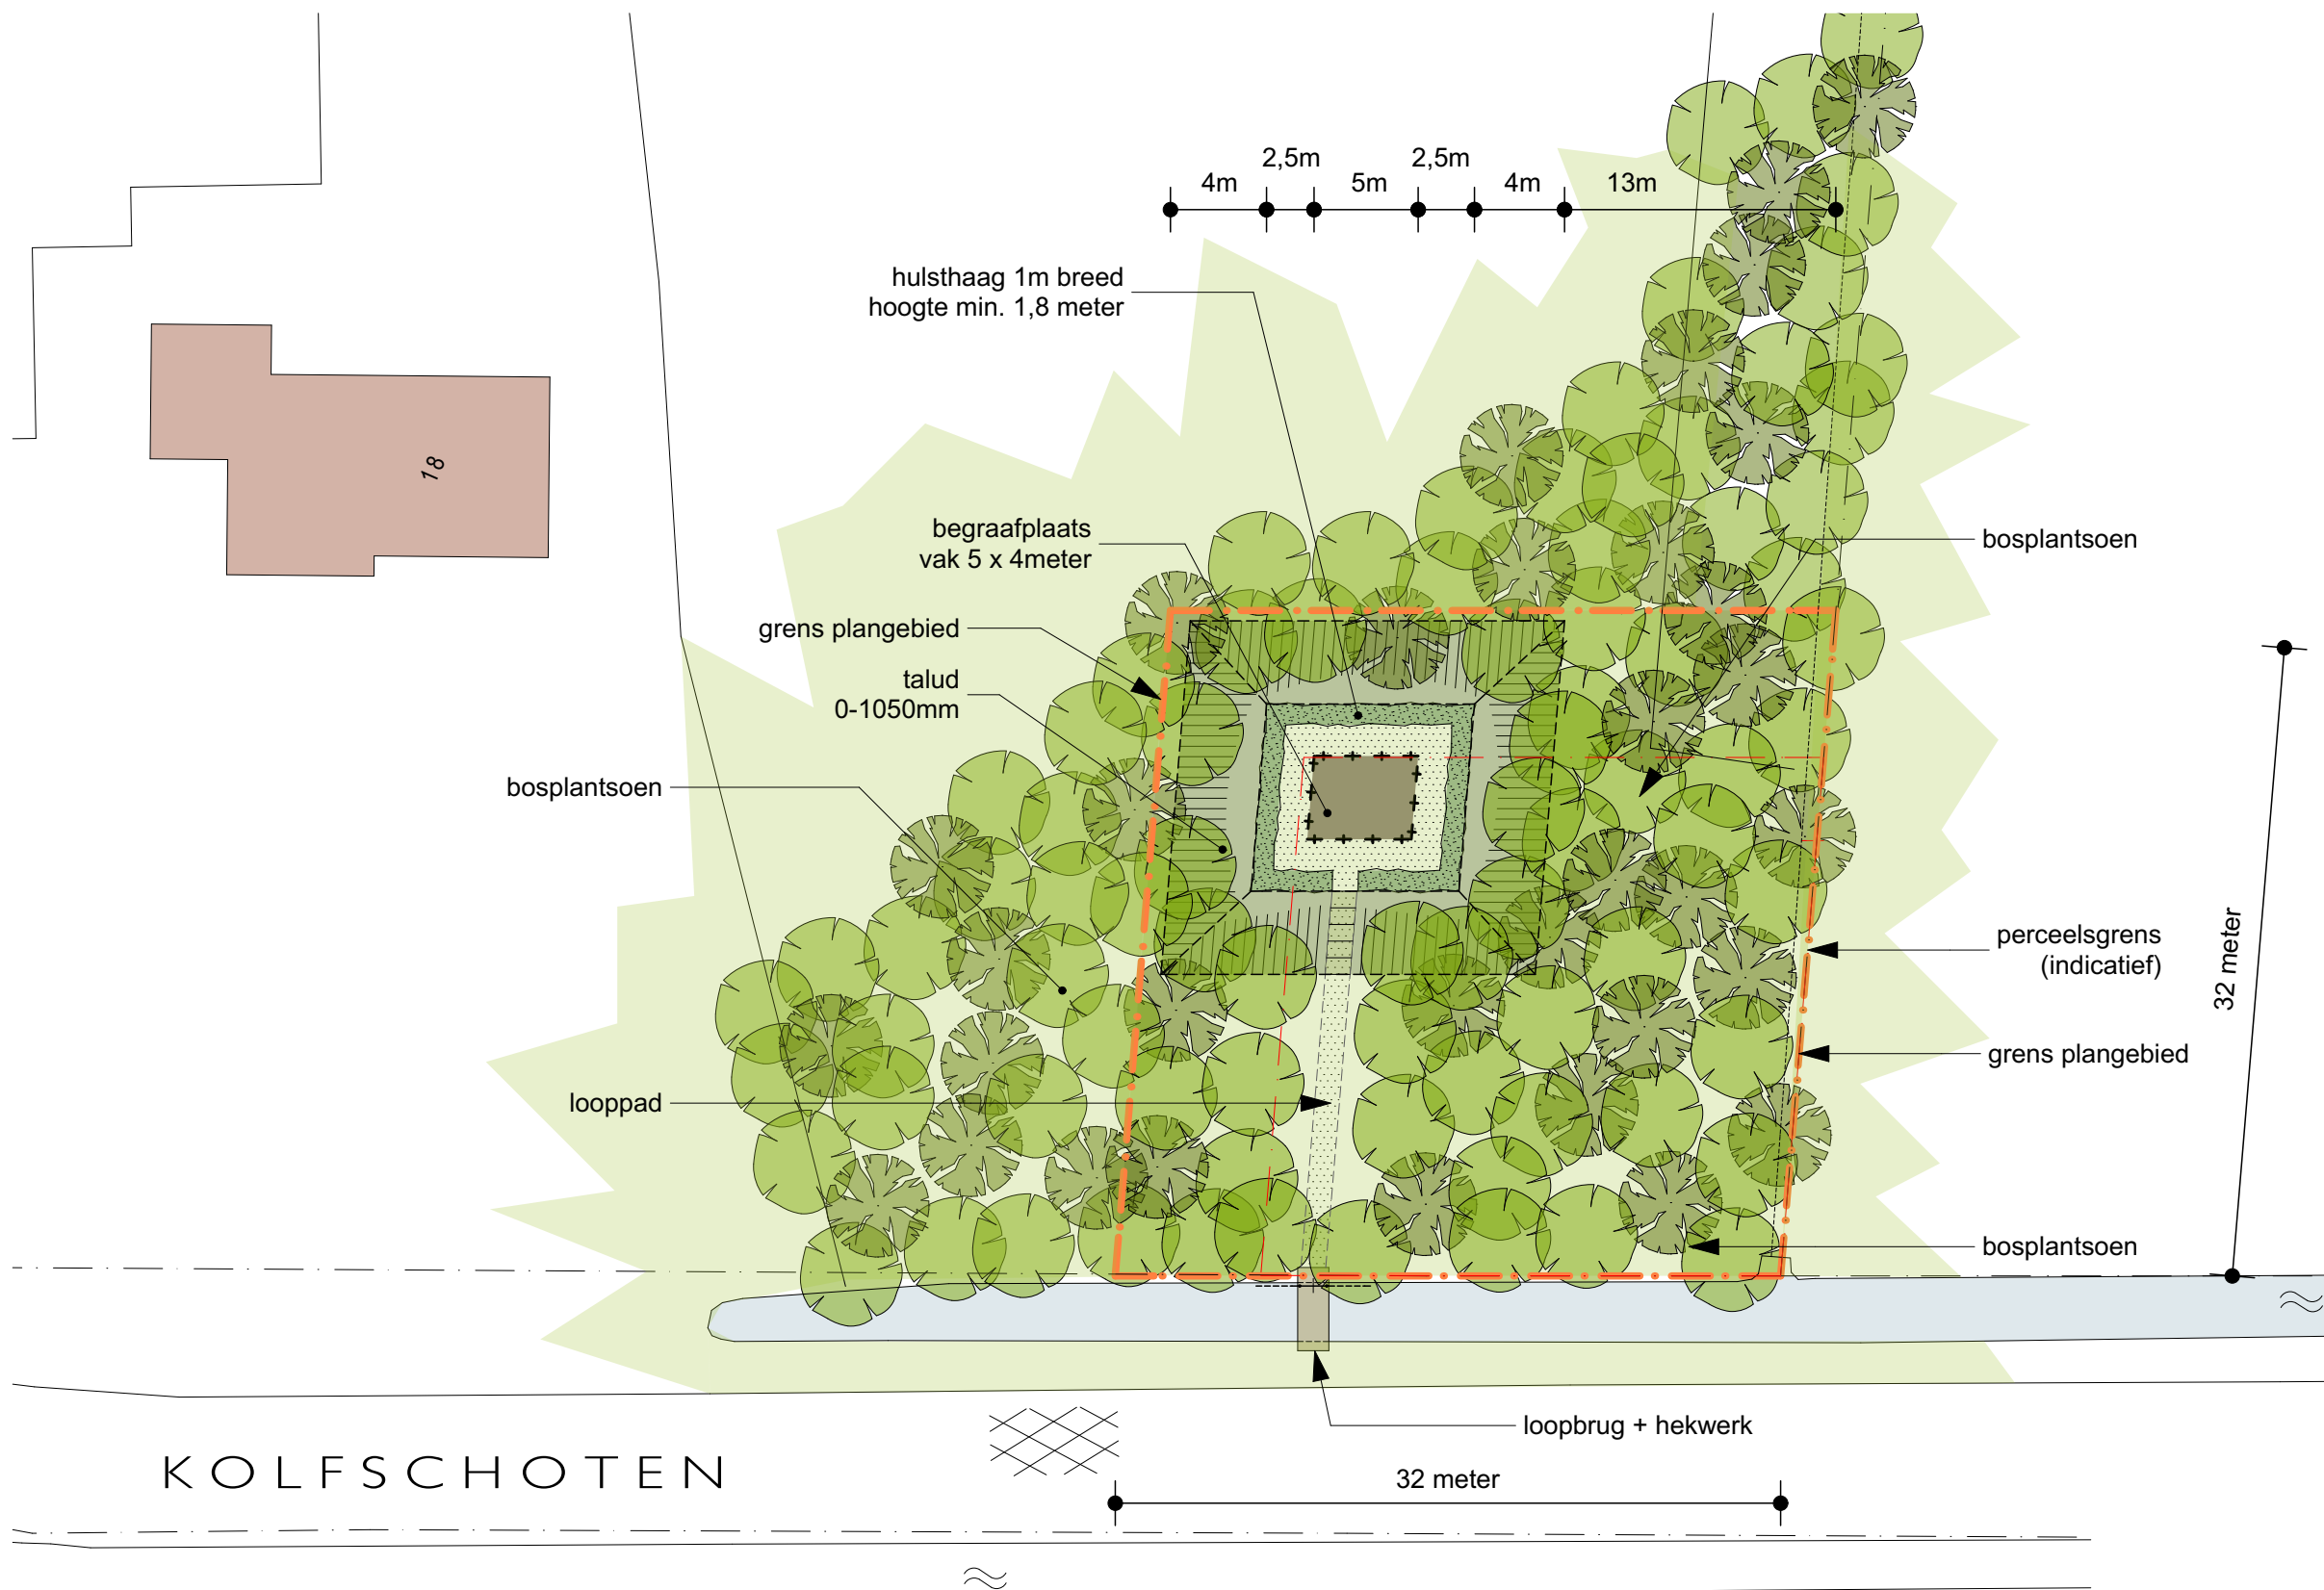

datum: 08-04-2015

kenmerk : 2737

get. : Gvl

perceelsgrens

lijn plangebied

hekwerk hoogte 1 meter

begraafplaats


hulst (haag, >1.8 m) 1 meter breed

bosplantsoen

landschappelijke inpassing

2

particuliere begraafplaats fam. Geurts
Kolfshoten 18 - Scherpenzeel

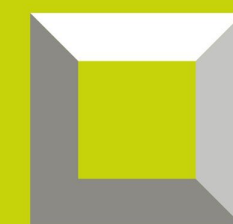

LIEFTING

BURO VOOR
BOUWKUNDE