



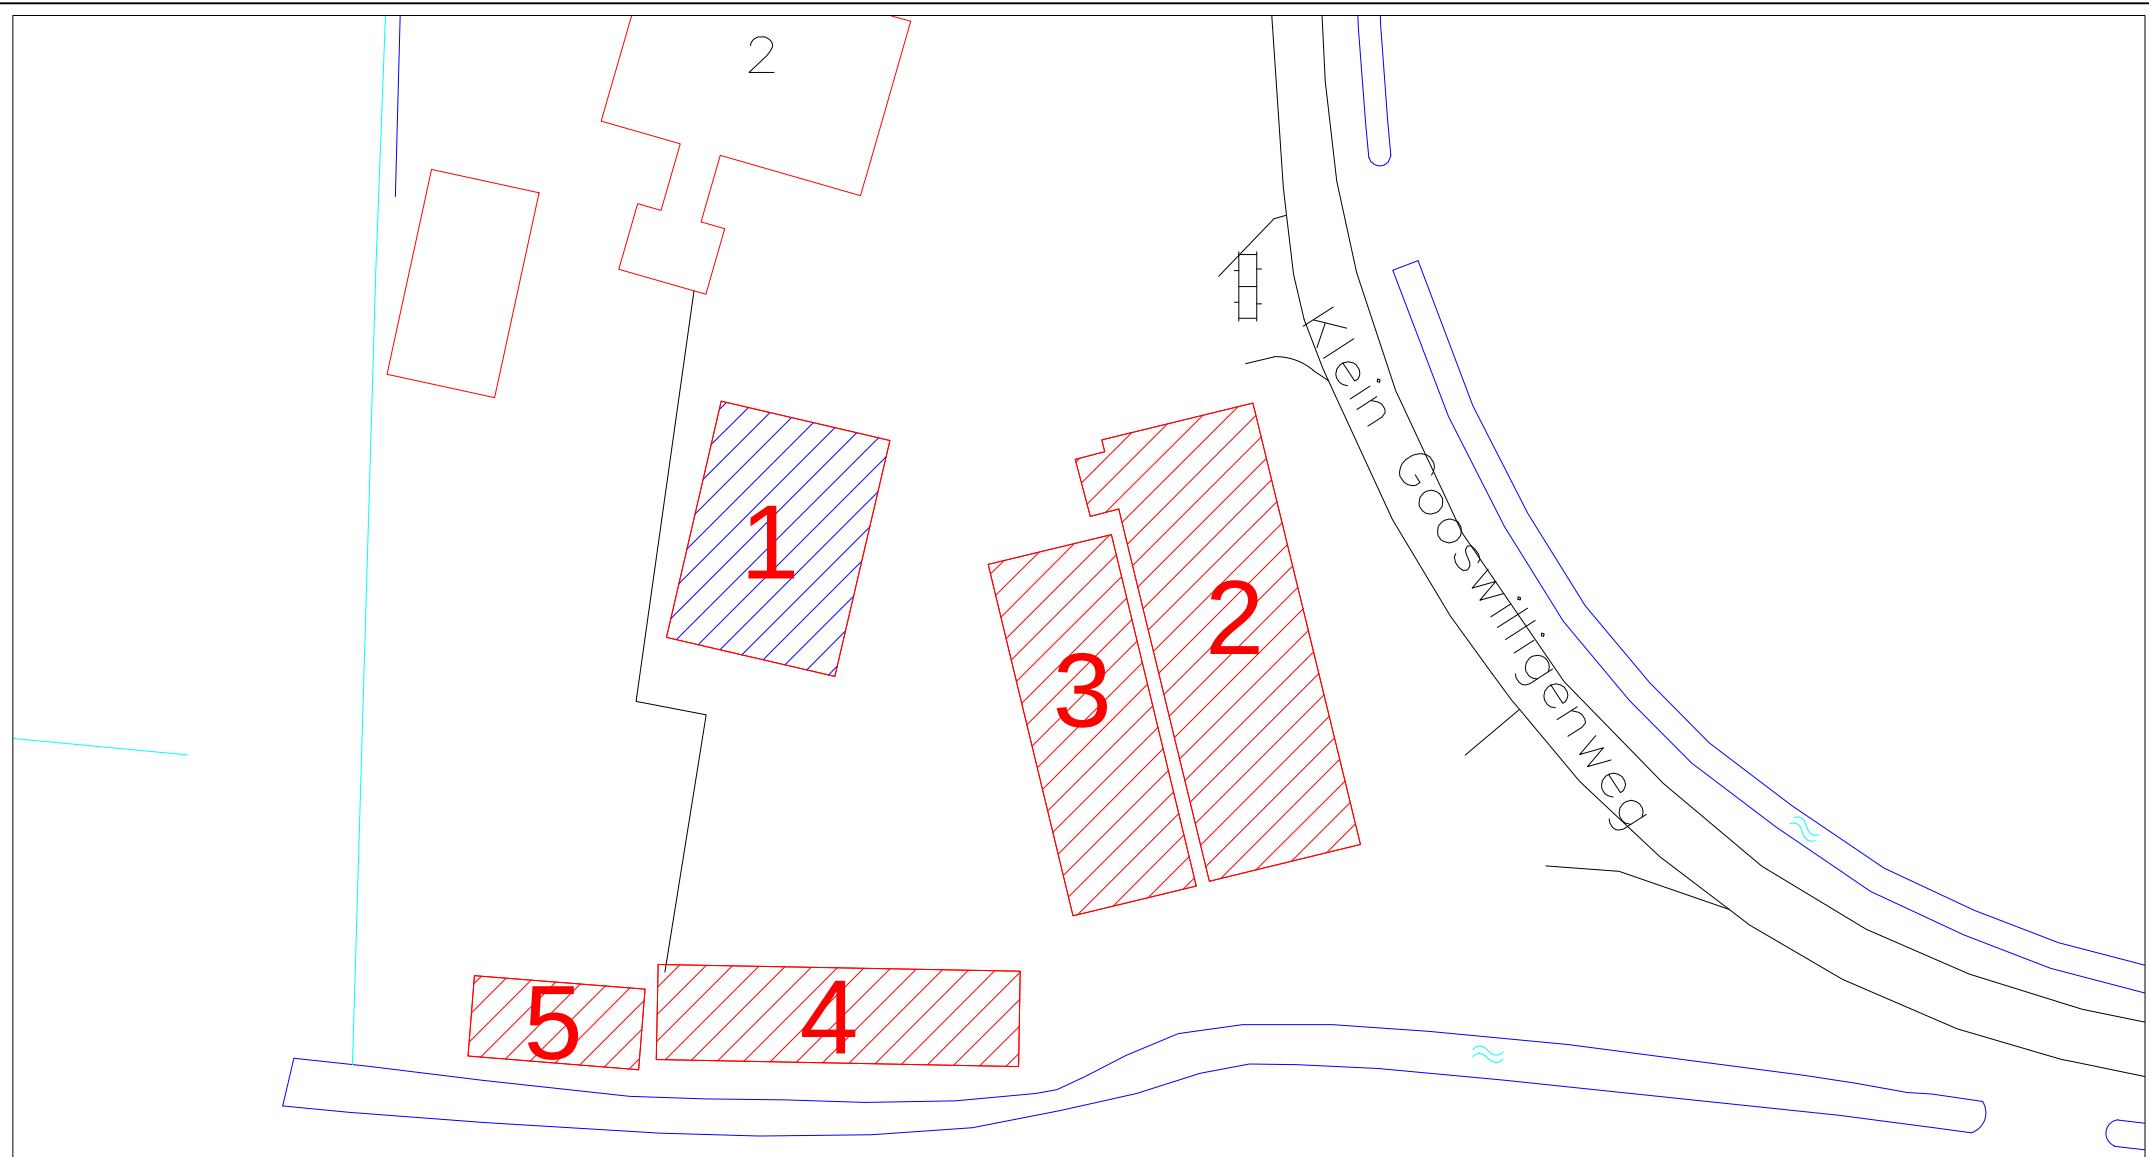

LEGENDA

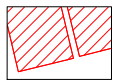

Te slopen bebouwing



Te slopen indien niet
hergebruikt als woning

Sloopmeters:

1. 176 m²
2. 300 m²
3. 192 m²
4. 156 m²
5. 55 m²

Totaal: 879 m²



GEMEENTE SCHERPENZEEL

afdeling Ruimte & Groen
Postbus 100
3925 ZJ Scherpenzeel
Telefoon 033-2772324
www.scherpenzeel.nl
info@scherpenzeel.nl



Datum: 21-10 2015

Omschrijving: Sloopplan klein Gooswilligenweg 2-2A

Getekend: BS

Teknr.: 17e-29

Schaal: 1:500

Formaat: **A4**