



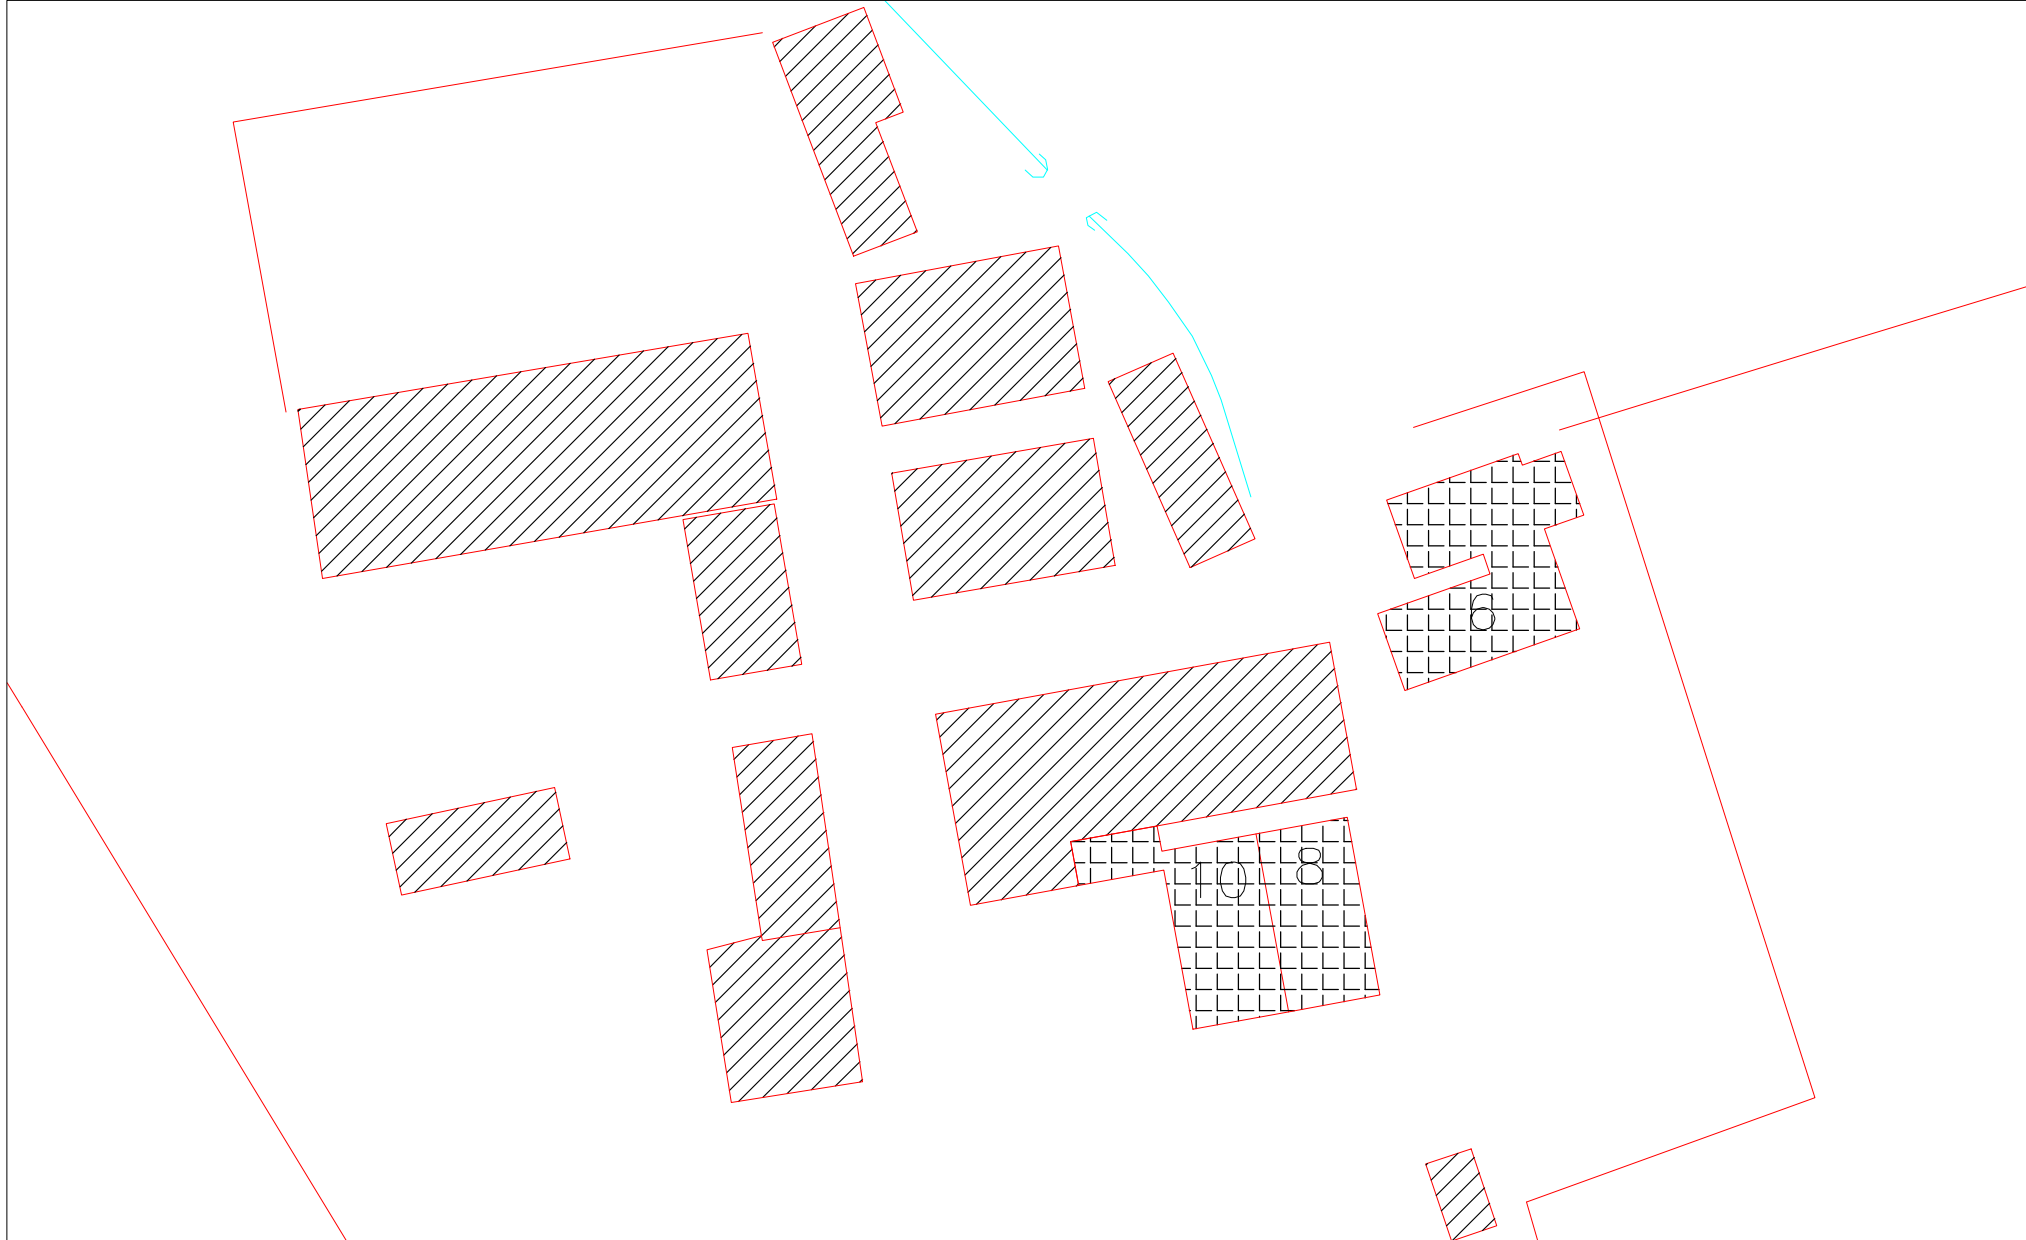

LEGENDA

	Te slopen bebouwing, Woningen
	Te slopen agrarische bedrijfsbebouwing, (sloopmeters 1544m2) Gebouwen

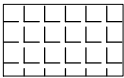

GEMEENTE SCHERPENZEEL

afdeling Ruimte & Groen
Postbus 100
3925 ZJ Scherpenzeel
Telefoon 033-2772324
www.scherpenzeel.nl
info@scherpenzeel.nl



Datum:14-02-18	Omschrijving: Sloopplan Kalfschoterdijk 6-8-10		
Getekend: BS	Teknr.: 17e-33	Schaal: 1:500	Formaat: A4