


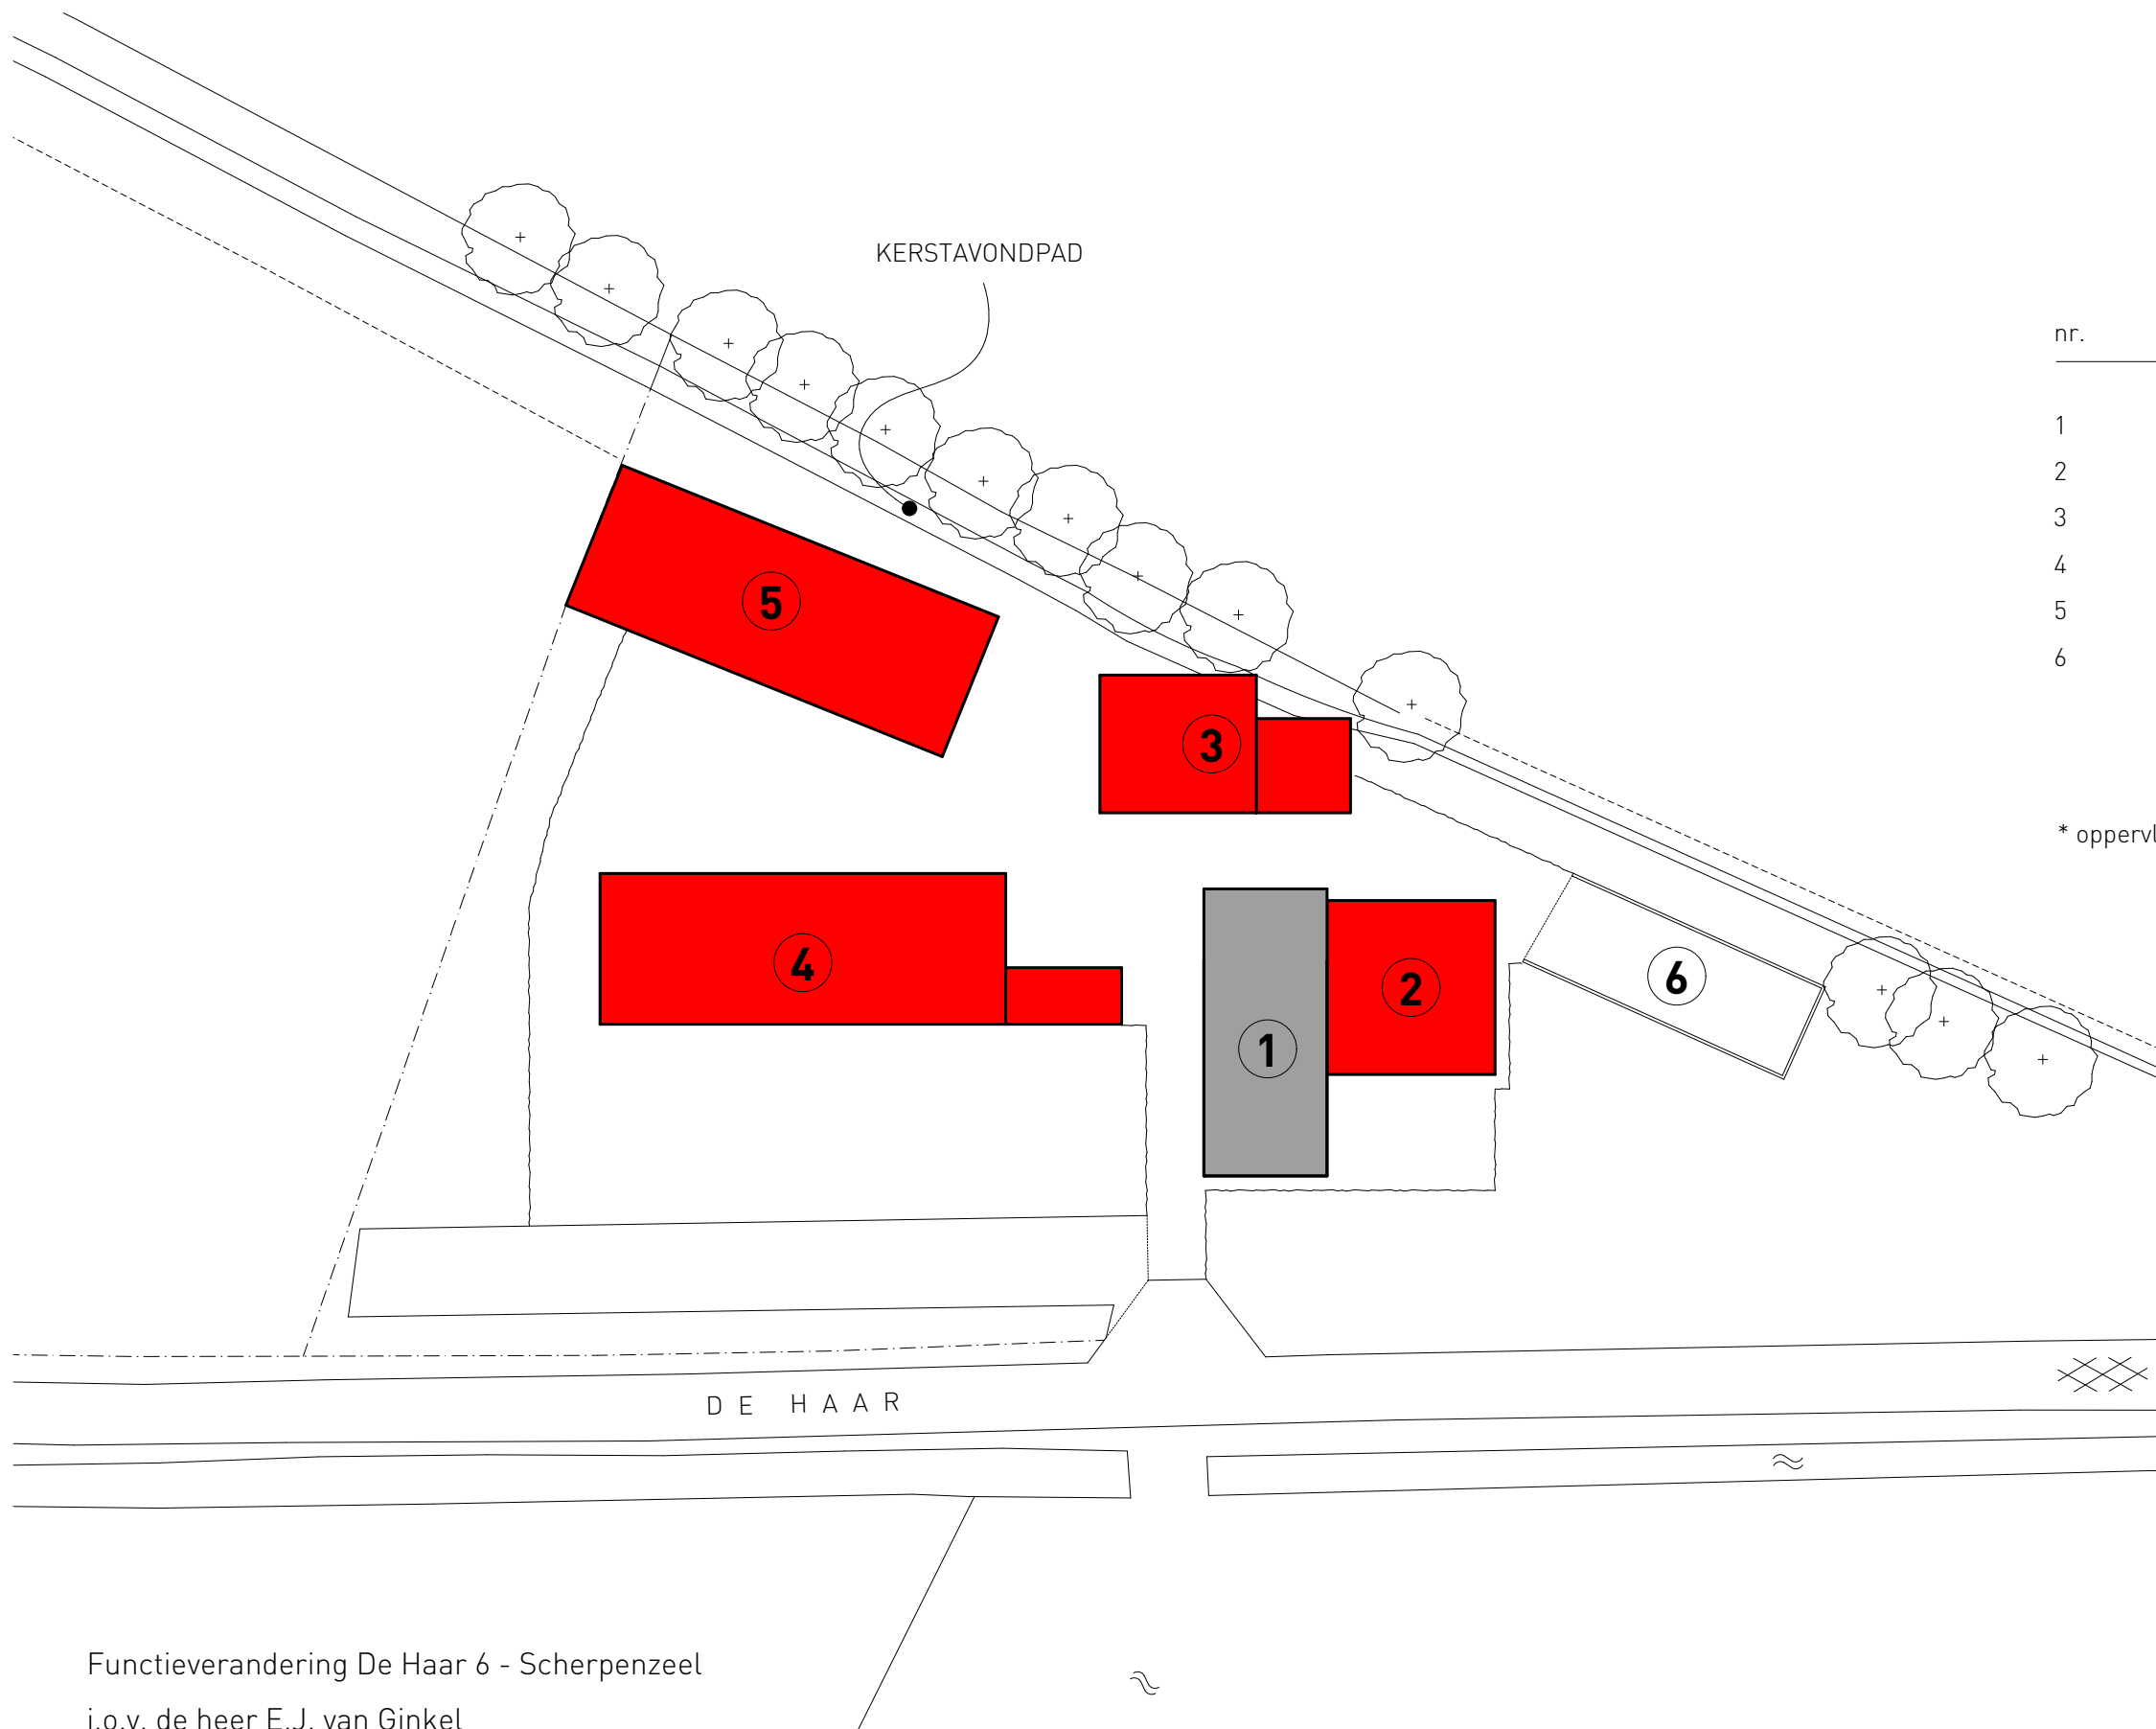

nr.	functie	oppervlakte (m²)
1	bedrijfswoning	-
2	stal	139,8 m²
3	loods/ werktuigenstalling	133,4 m²
4	varkensstal	314,1 m²
5	varkensstal	285,3 m²
6	sleufsilo	- +
totaal te slopen:		872,6 m²

* oppervlaktebepaling vlgs. inmeting Omgevingsdienst De Vallei

Functieverandering De Haar 6 - Scherpenzeel
 i.o.v. de heer E.J. van Ginkel

projectnr. 3246
 onderwerp OVERZICHT TE SLOPEN OPSTALLEN

datum: 12 september 2017
 schaal: 1 : 500