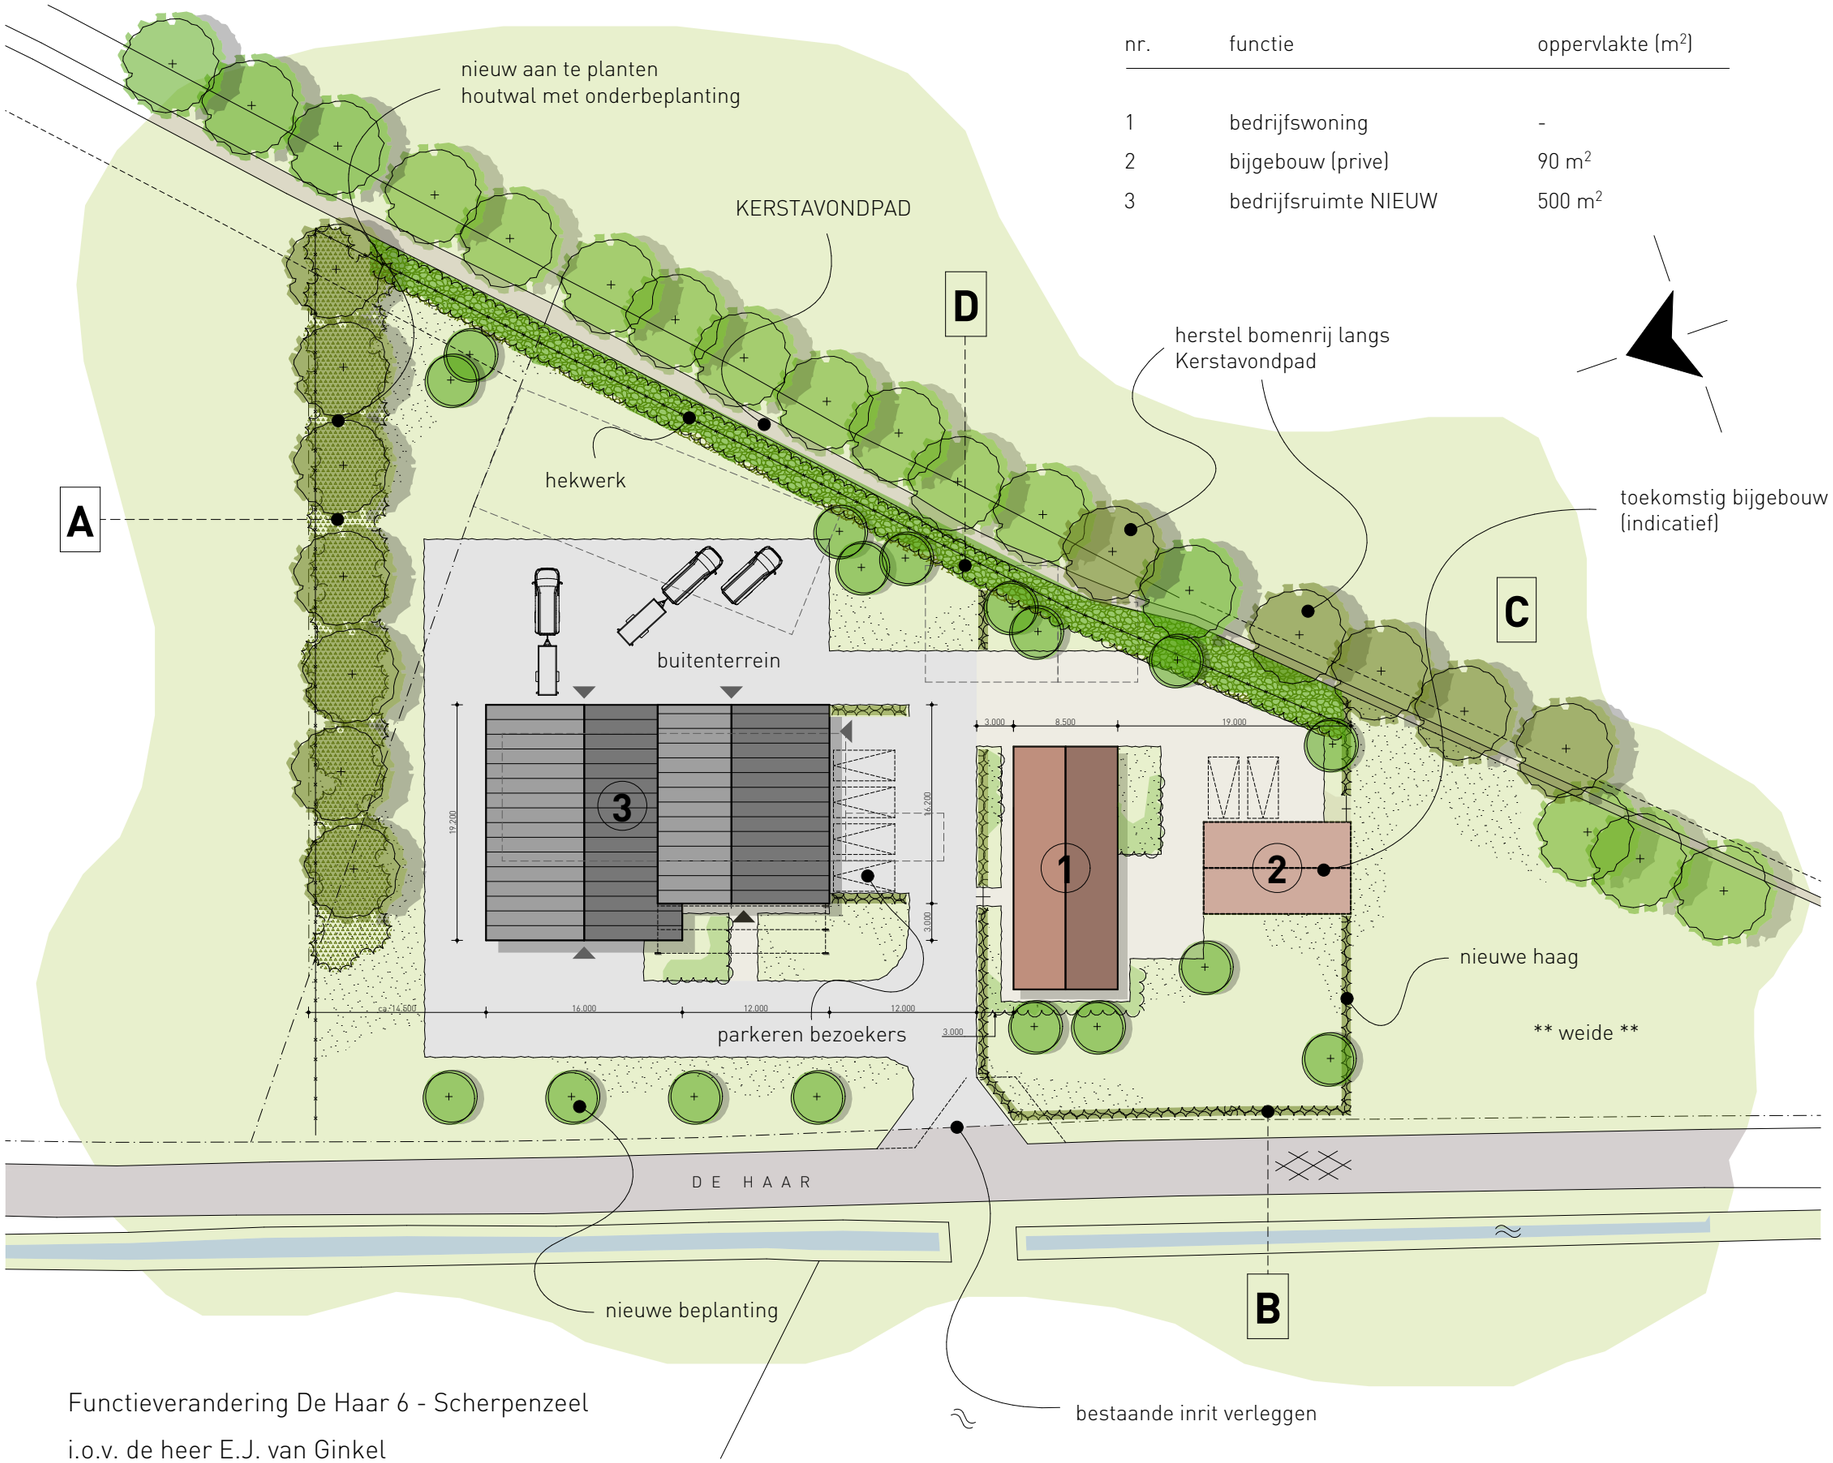

nr.	functie	oppervlakte (m^2)
1	bedrijfswoning	-
2	bijgebouw (prive)	90 m^2
3	bedrijfsruimte NIEUW	500 m^2

renvooi

- bestaande woning
- bestaande woning
- nieuw te bouwen bedrijfsgebouw
- bestaande bomen
- knip-/ scheerheg
- nieuw aan te planten onderbeplanting
- nieuw aan te planten meidoornhaag

A nieuw aan te planten zomereiken
plantmaat 10-12
plantafstand 8m

onderbeplanting:
nieuw aan te planten struweel, bestaande uit hondsroos, hazelaar, gelderse roos, kardinaalsmuts, meidoorn e.d.
plantmaat: 100-120
plantverband: 1,5x1,5 m
soorten: gemixt

B bestaande knip-/ scheerheg
(beukenhaag)
hoogte ca. 1 meter

C herstel kerkpad 'Kerstavondpad'
aanplant nieuwe beuken
plantmaat
plantafstand

D nieuw aan te planten meidoornhaag
plantmaat:
plantafstand:
eindhoogte ca. 2 meter

Functieverandering De Haar 6 - Scherpenzeel
i.o.v. de heer E.J. van Ginkel

projectnr. 3246

onderwerp
INRICHTINGSPLAN

datum: 25 oktober 2018
schaal: 1 : 500

LANDBORG
BENUT DE RUIMTE

LANDBORG STATIONSWEG 379 POSTBUS 2 3925 ZG SCHERPENZEEL 033 - 30 31 060 INFO@LANDBORG.NL WWW.LANDBORG.NL