


Kadastrale gemeente:	Scherpenzeel
Sectie:	A
Nummer:	898
Schaal:	1:1000

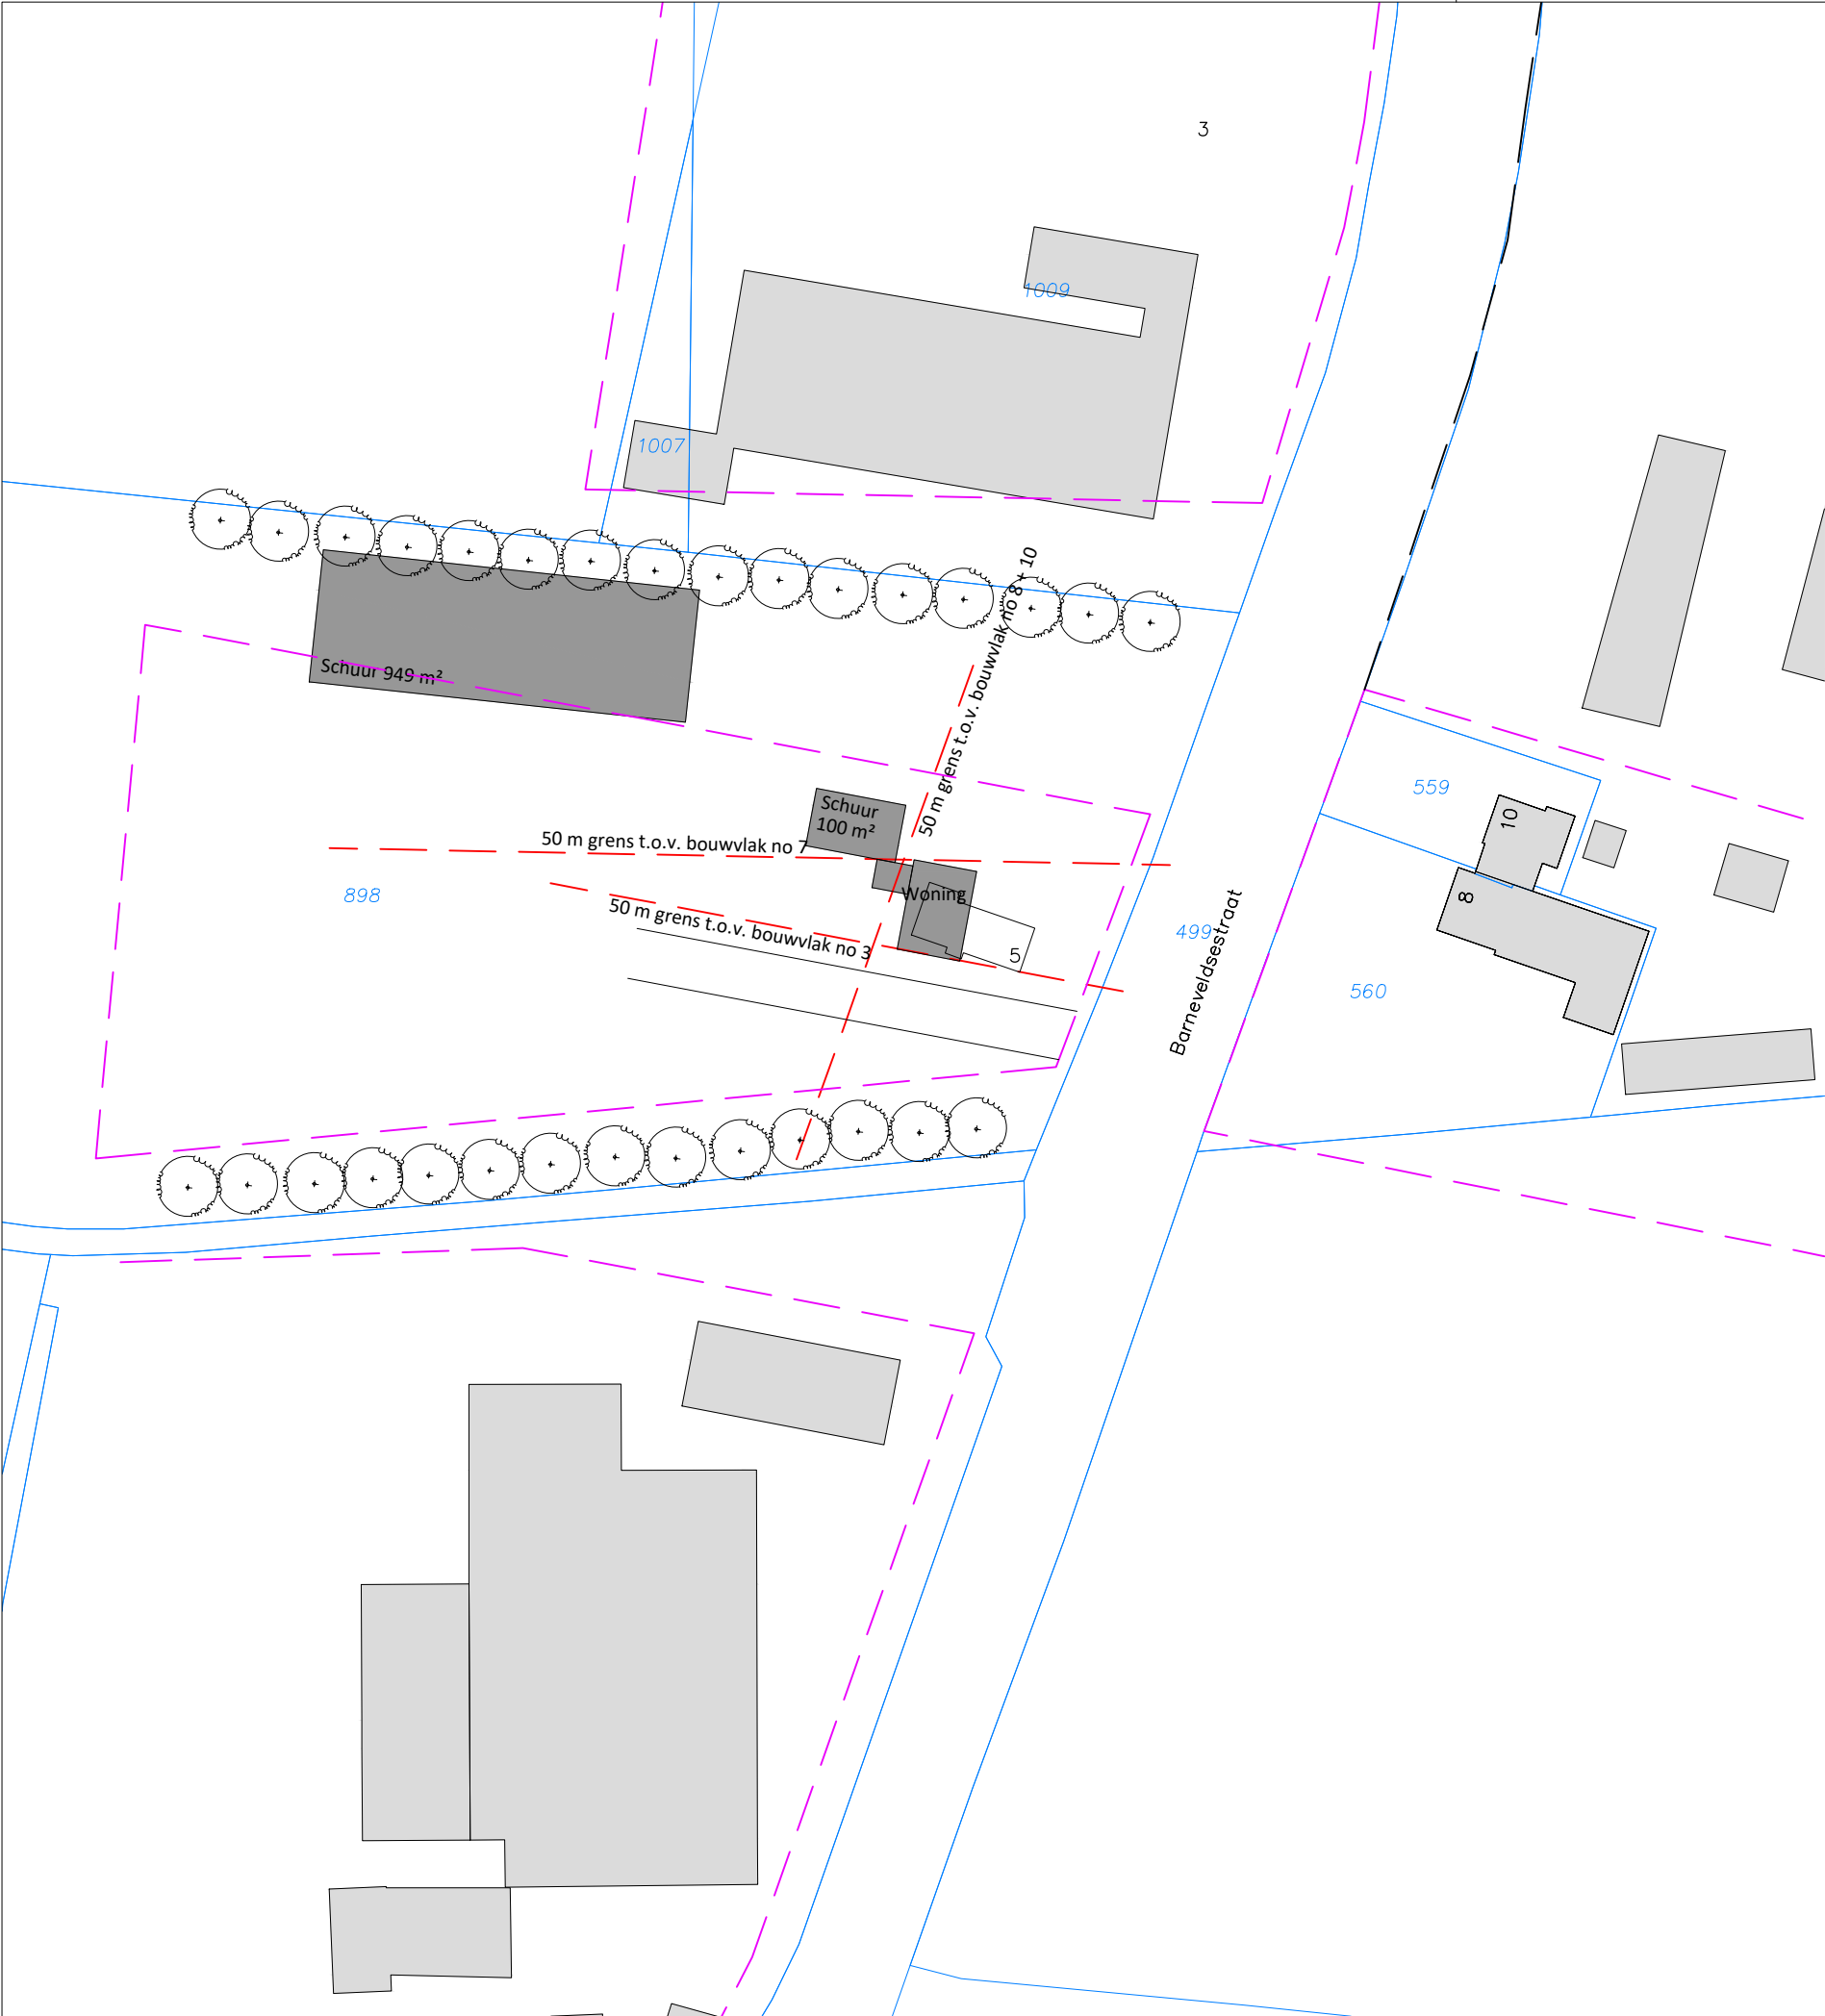

Postbus 282
3970 AG Driebergen-Rijsenburg
dladvies@live.nl
fax 0343-420808

onderwerp: principeverzoek	opdrachtgever: B. Schimmel Brinkkanterweg 20 3925 BA, Scherpenzeel	datum: 15-03-2018 schaal: 1:1000 formaat: A3 getekend: RH
onderdeel: Situatie schets	locatie: Barneveldsestraat 5 3925 MJ, Scherpenzeel	wijzigingsdatum: 19-03-2018 02-07-2018 27-02-2020 -
tekeningnummer: 001		



Hamersveldseweg 129
3833 GN Leusden
06-12061072
info@rudiherder.nl
www.rudiherder.nl