


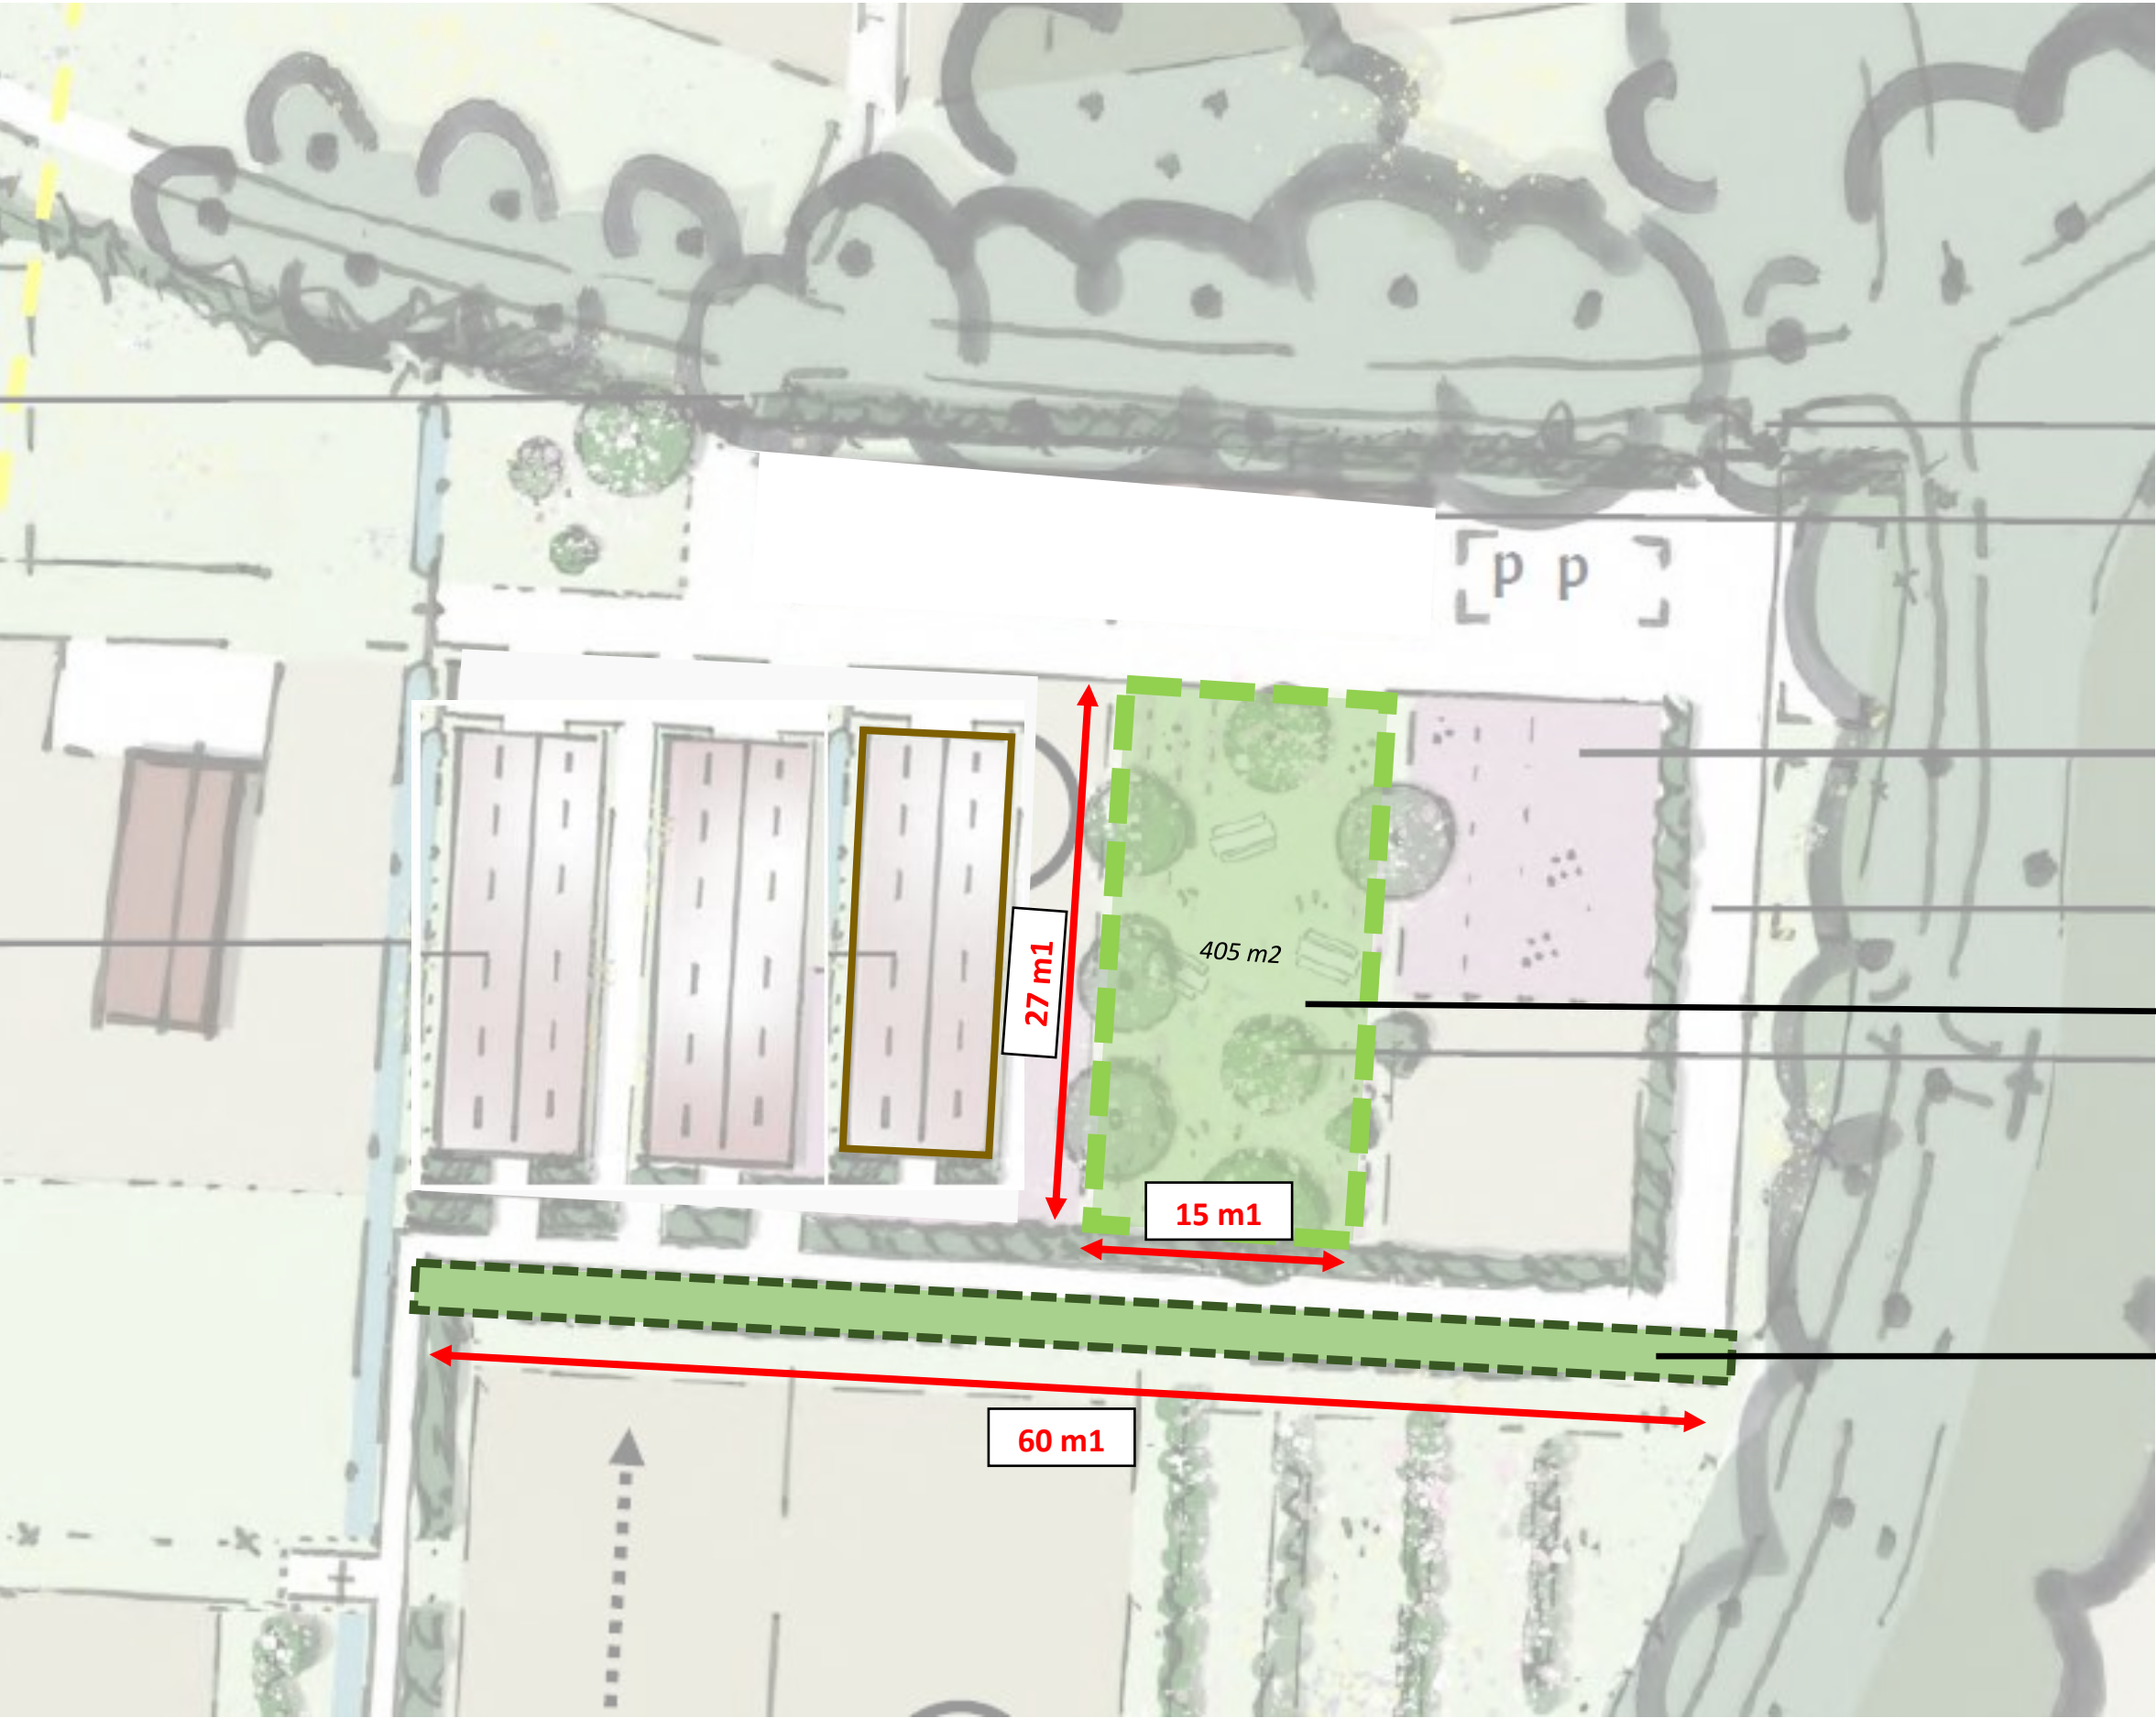

400 m² hoogstamboomgaard. met
daaronder extensief beheerd
kruidenrijk gras

minimaal 8 tot 10 stuks, plantmaat
12-14. Als oppervlakte per boom
wordt voldaan aan de minimale eis
van 50 m²

Gemengde haag, hoogte 1,4 m
minimaal 4 stuks per m1 (minimaal 3
mix van 3 inheemse soorten)