




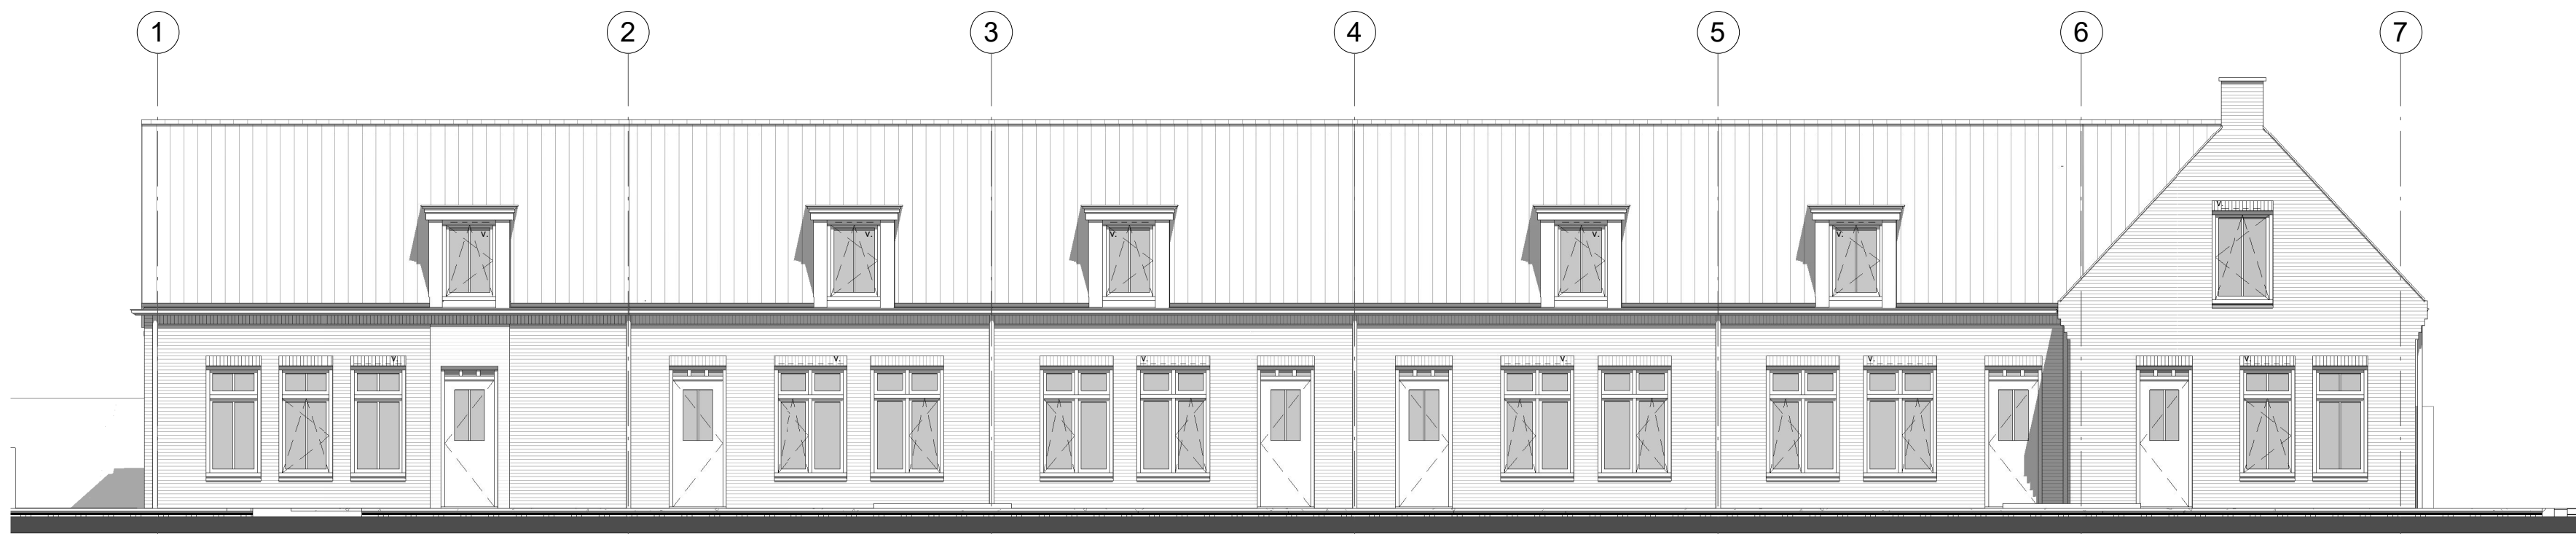


Voorgevel
Schaal: 1:100

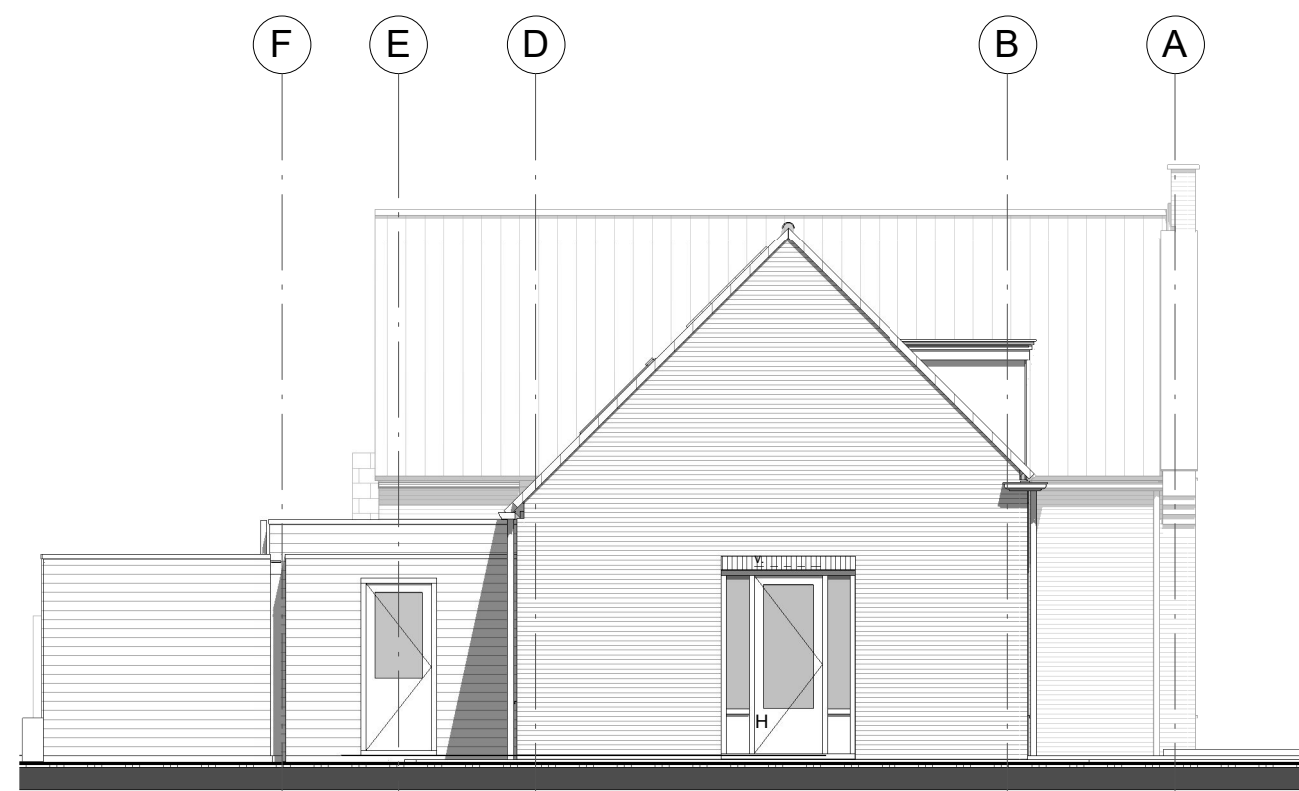


Zijgevel links
Schaal: 1:100

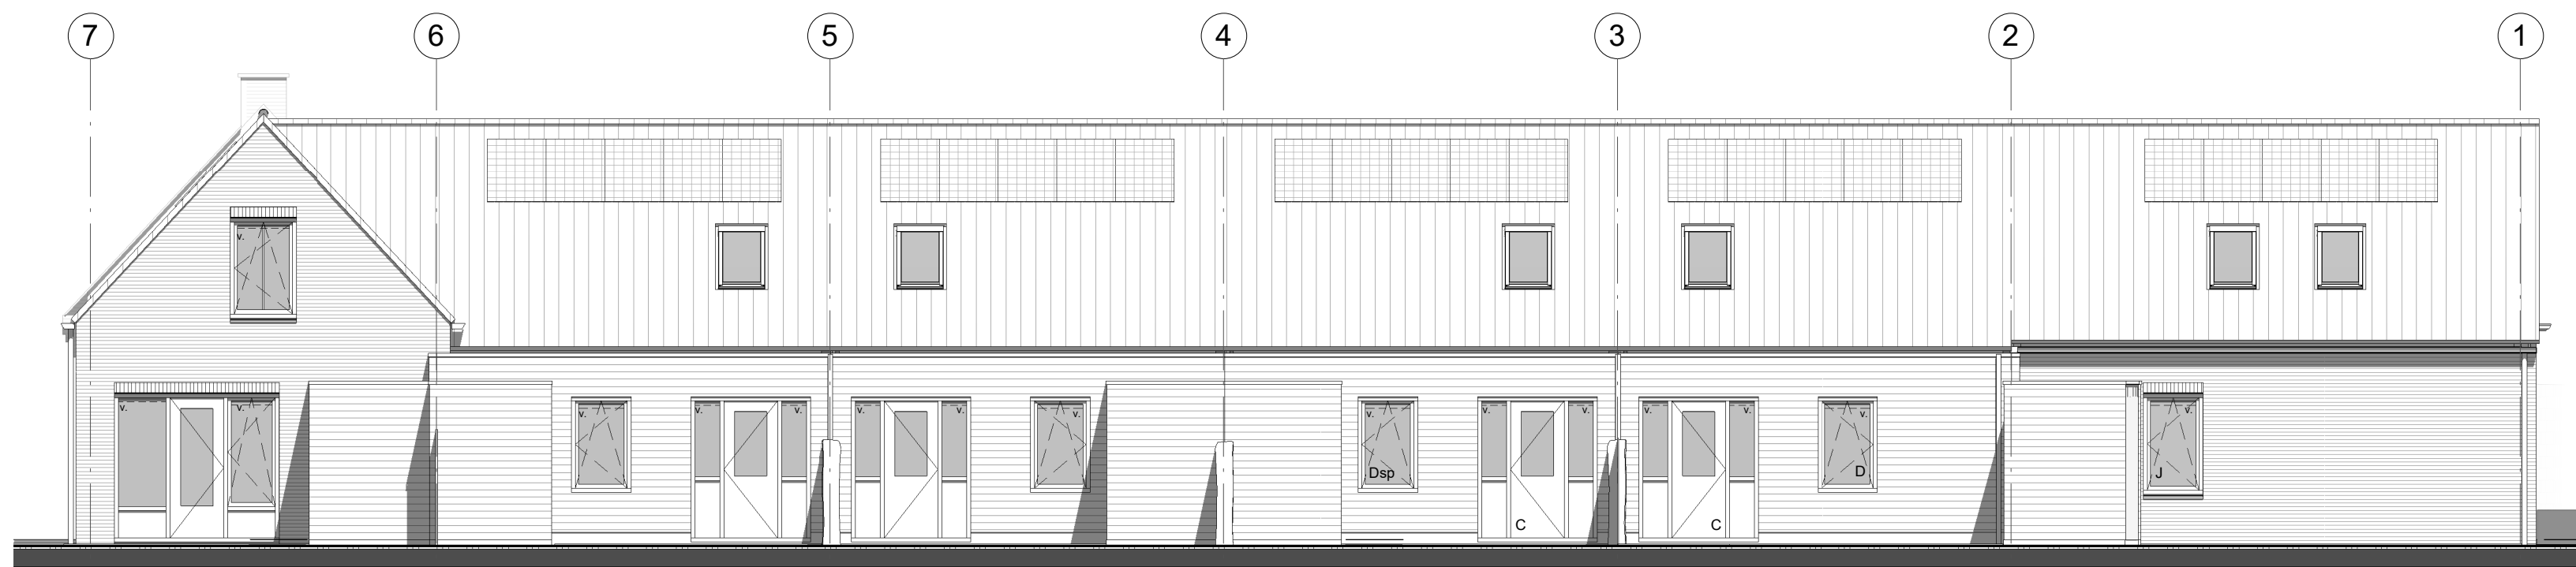


Achtergevel
Schaal: 1:100

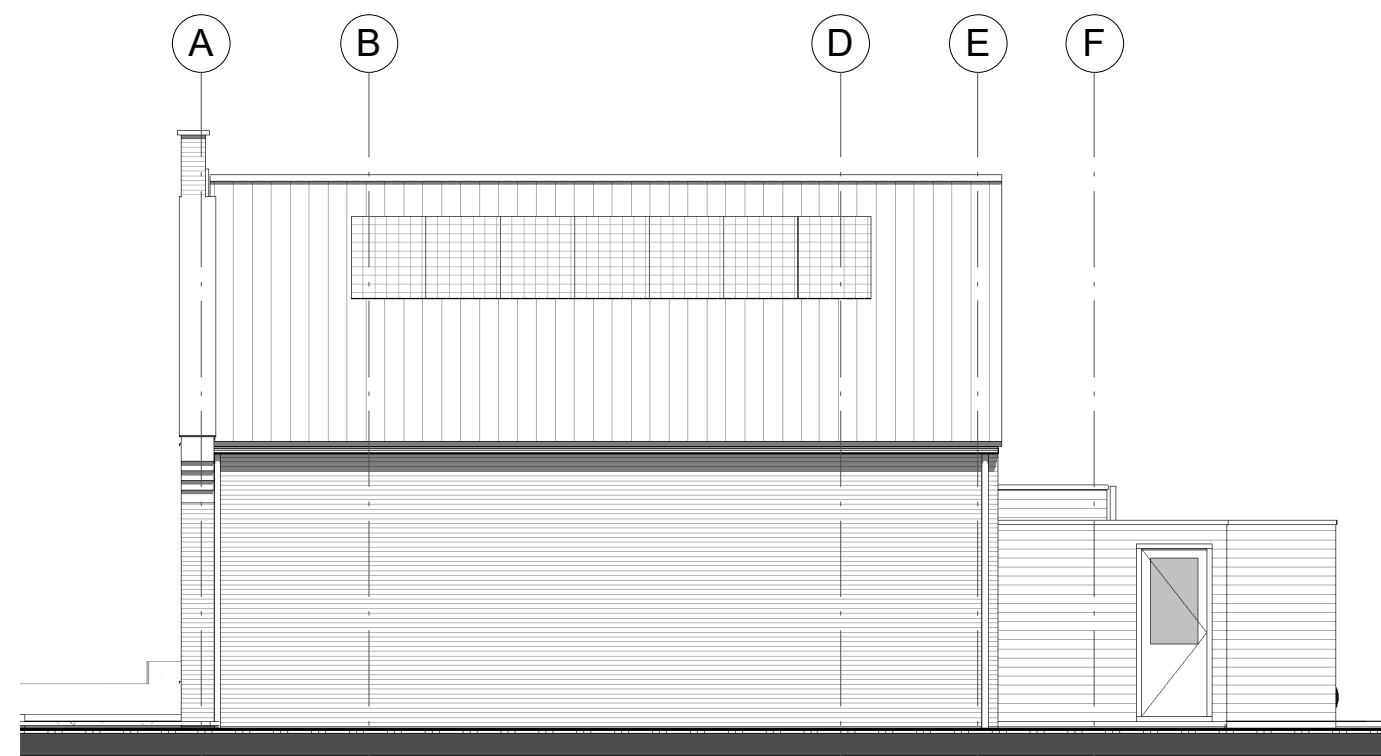


Zijgevel rechts
Schaal: 1:100

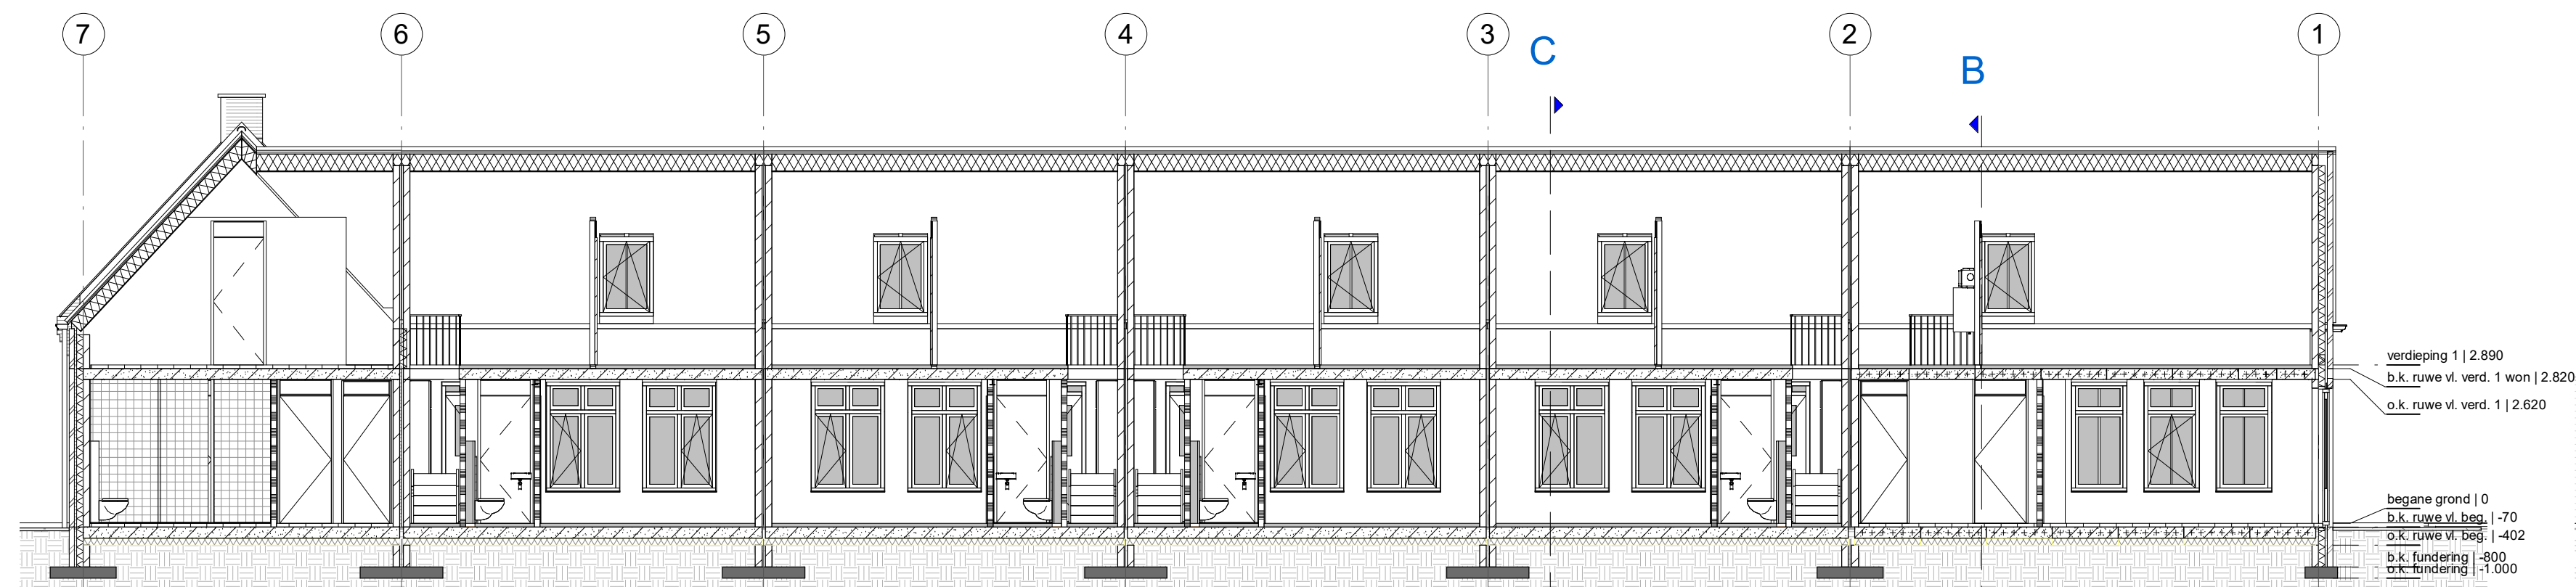

Doorsnede A
Schaal: 1:100

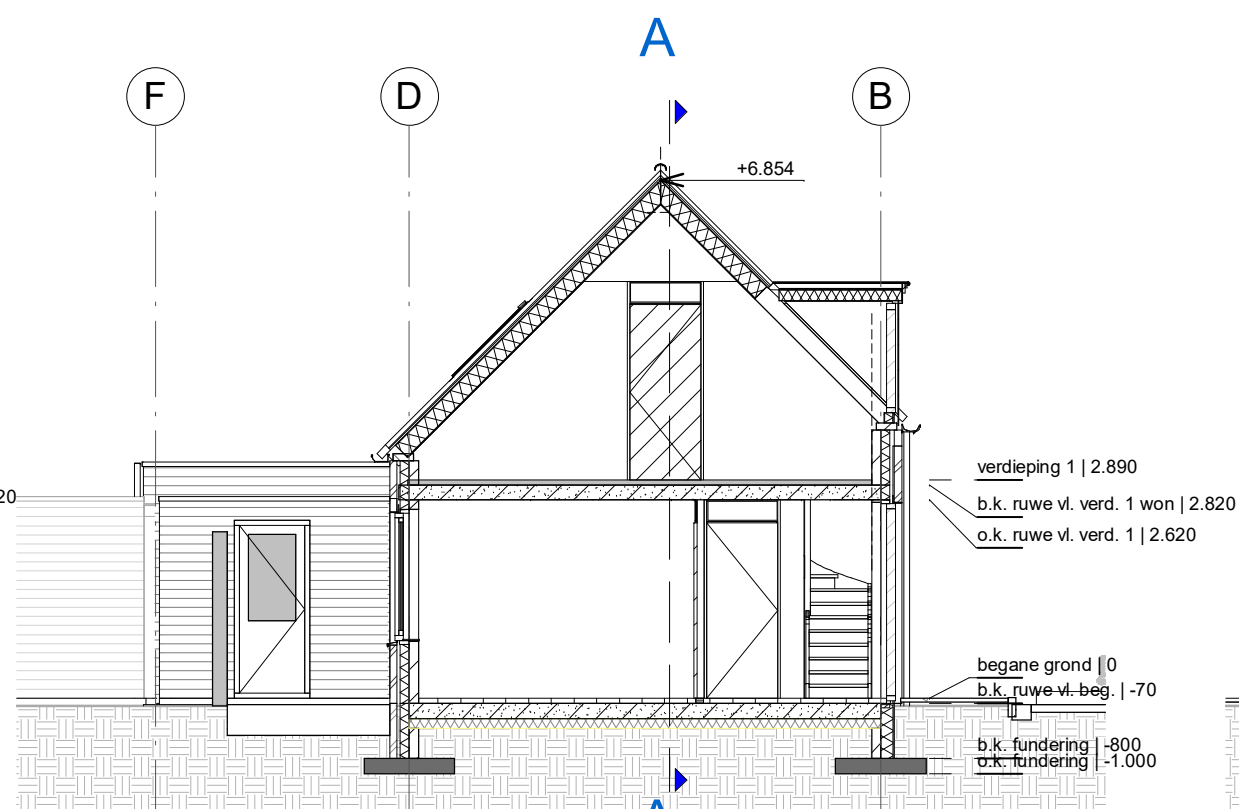

Doorsnede B
Schaal: 1:100

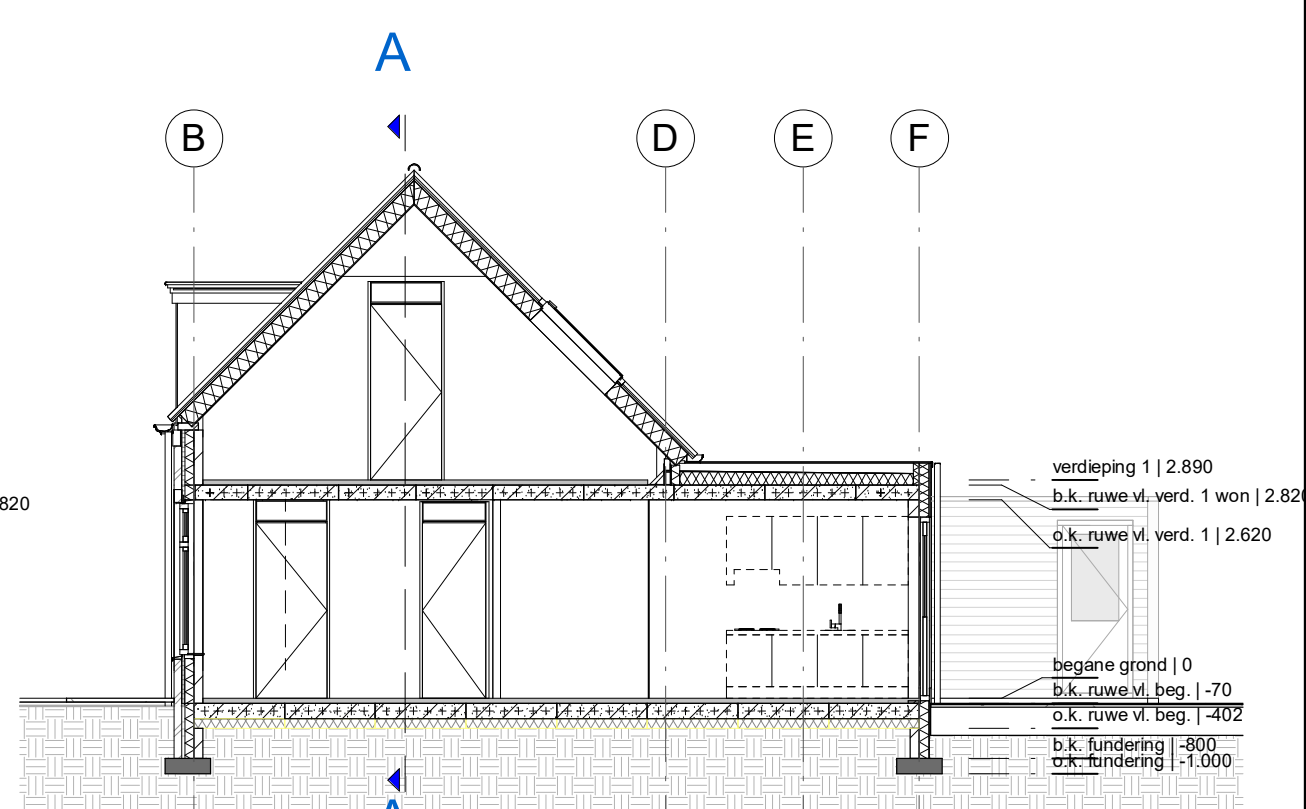

Doorsnede C
Schaal: 1:100

Kleuren en materialen

Onderdeel	Materiaal	Kleur
gevels	baksteen	rood genuanceerd
gevel plint	Cembrit sidings	middengrijs
kozijnen	hout	RAL 9016
draaiende delen	hout	voor-, zijgevel: diepdonkerblauw
		achterzijde: RAL 9016
dakbedekking	dakpan De Nieuwe Hollander	grafietgrijs
dakranden	aluminium daktrim	natuur
goten	kunststof/zink	wit
hemelwaterafvoeren	zink	natuur

Plan voor 6 woningen aan de Druivenkamp te Scherpenzeel

tekeningomschrijving: gevels en doorsneden	architect: ir. L.H. van Leeuwen	projectcode: DRUI17A01	tekeningnr: BA02
opdrachtgever: Frank van Woerden Bouw	getekend: M. Doornenbal	schaal: 1:100	formaat: A1
	status: definitief ontwerp	datum: 23-04-2018	gewijzigd:
		a. 26-04-2018	e.
		b. 08-05-2018	f.
		c.	
		d.	



Lunet 1
3905 NW Veenendaal
0318 - 54 00 80
info@frankvanwoerdenbouw.nl
www.frankvanwoerdenbouw.nl

Beoordeld bij besluit van
Omgevingsdienst
De Valer
nummer: 5-5-19-05-2018
datum: 5-5-19-05-2018