



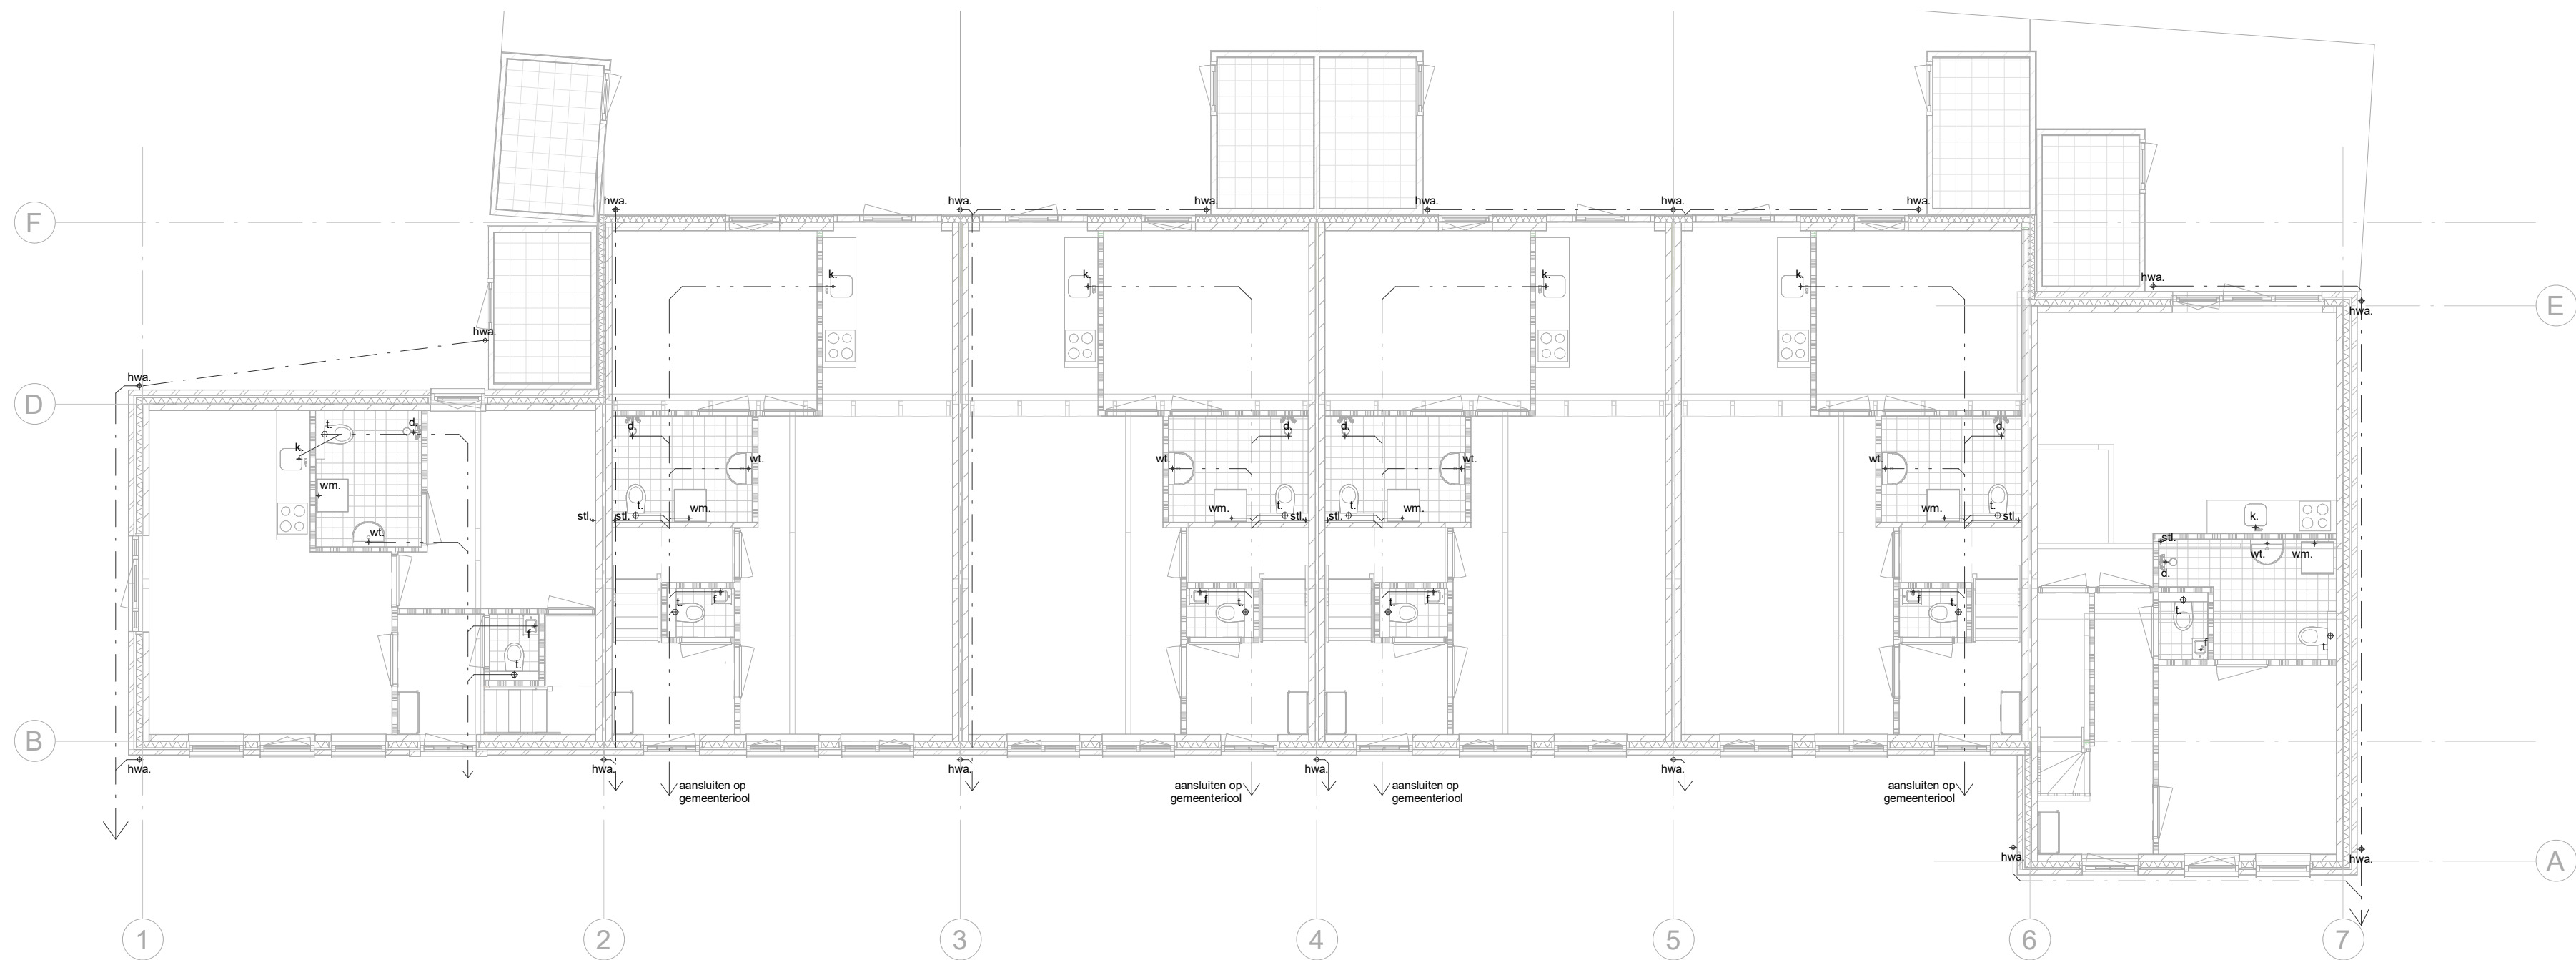

Begane grond (principe riolering)
Schaal: 1 : 100

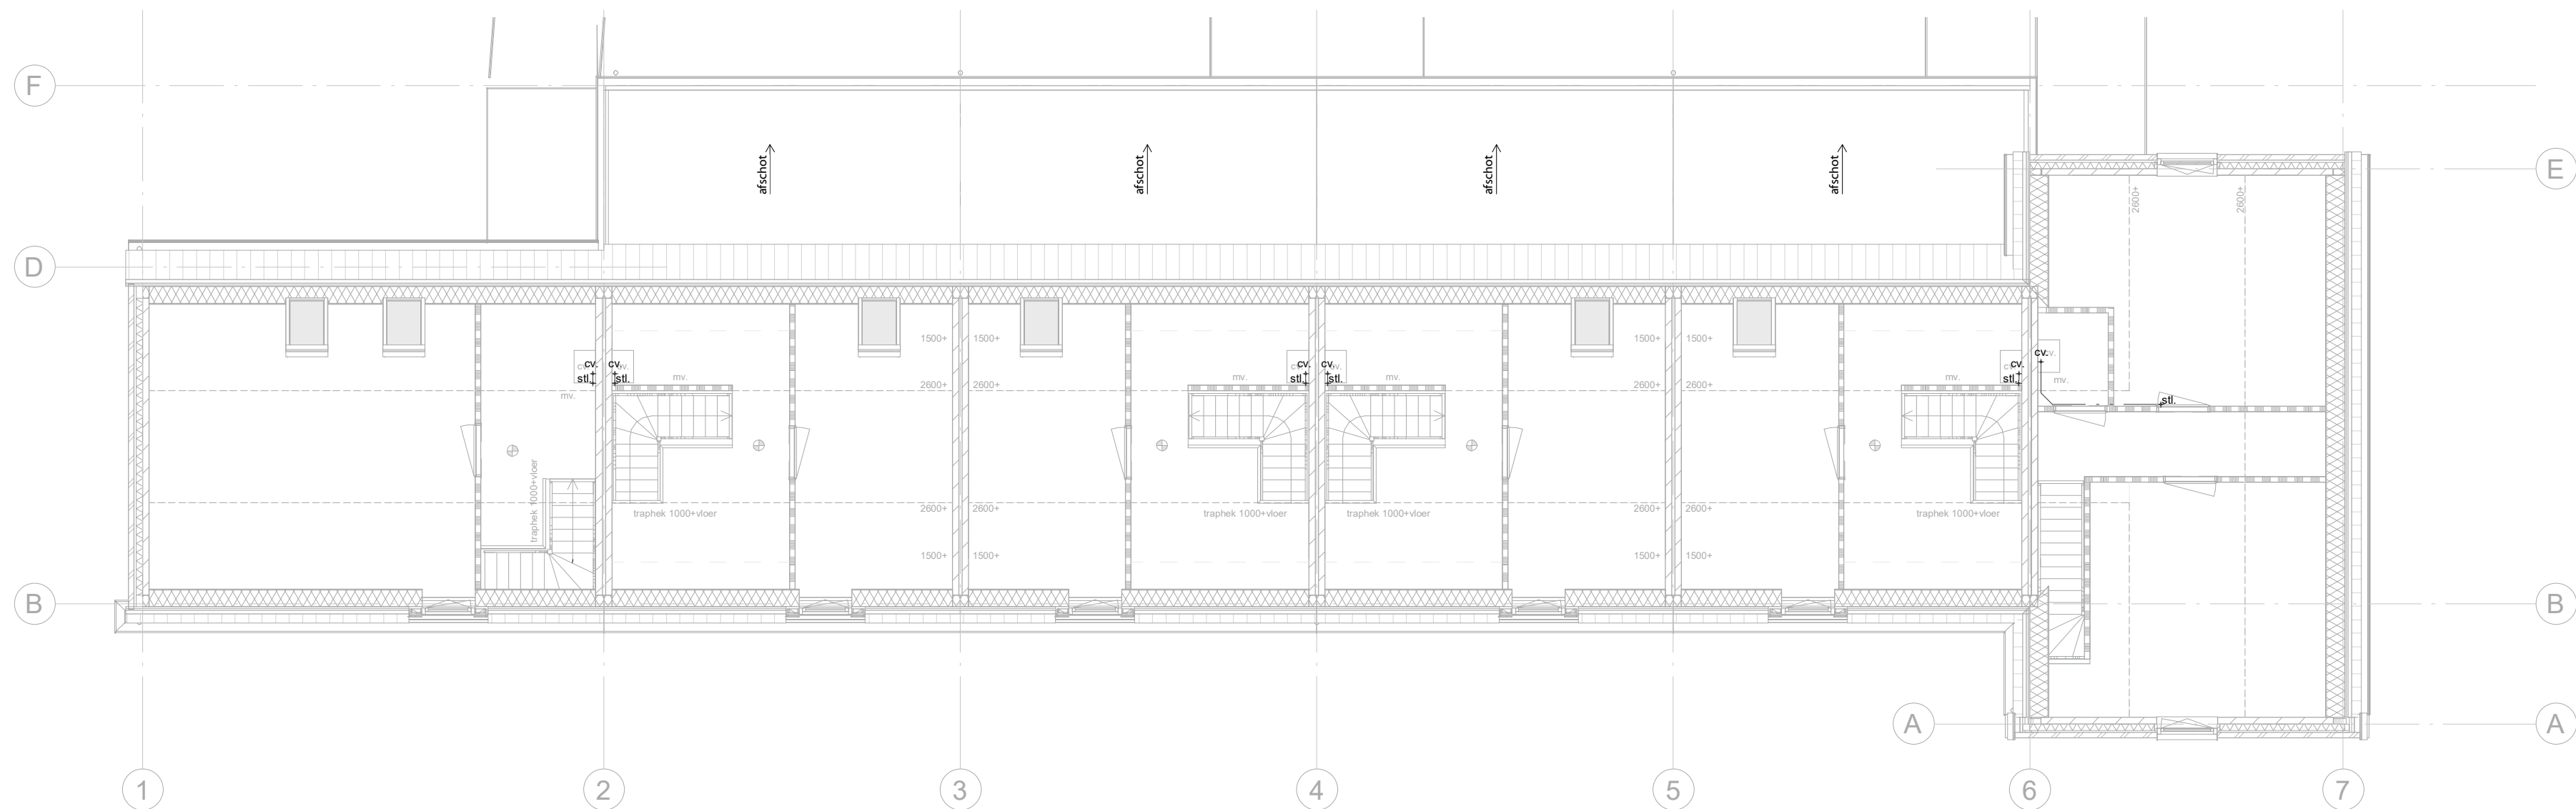

verdieping 1 (principe riolering)
Schaal: 1 : 100

Plan voor 6 woningen aan de Druivenkamp te Scherpenzeel

tekeningomschrijving:
principe riolering

opdrachtgever:
Frank van Woerden Bouw

architect: ir. L.H. van Leeuwen
getekend: MD
status: Definitief ontwerp

projectcode:	DRU117A01	tekeningnr:	BA03
schaal:	1:100	formaat:	A2
datum:	01-05-2018		
gewijzigd:			



Lunet 1
3905 NW Veenendaal
0318 - 54 00 80
info@frankvanwoerdenbouw.nl
www.frankvanwoerdenbouw.nl

a.
b.
c.
d.

Behoort bij besluit van
Omgevingsdienst
De Valt
Kenmerk: 2018W1051
Datum: 10-08-2018