



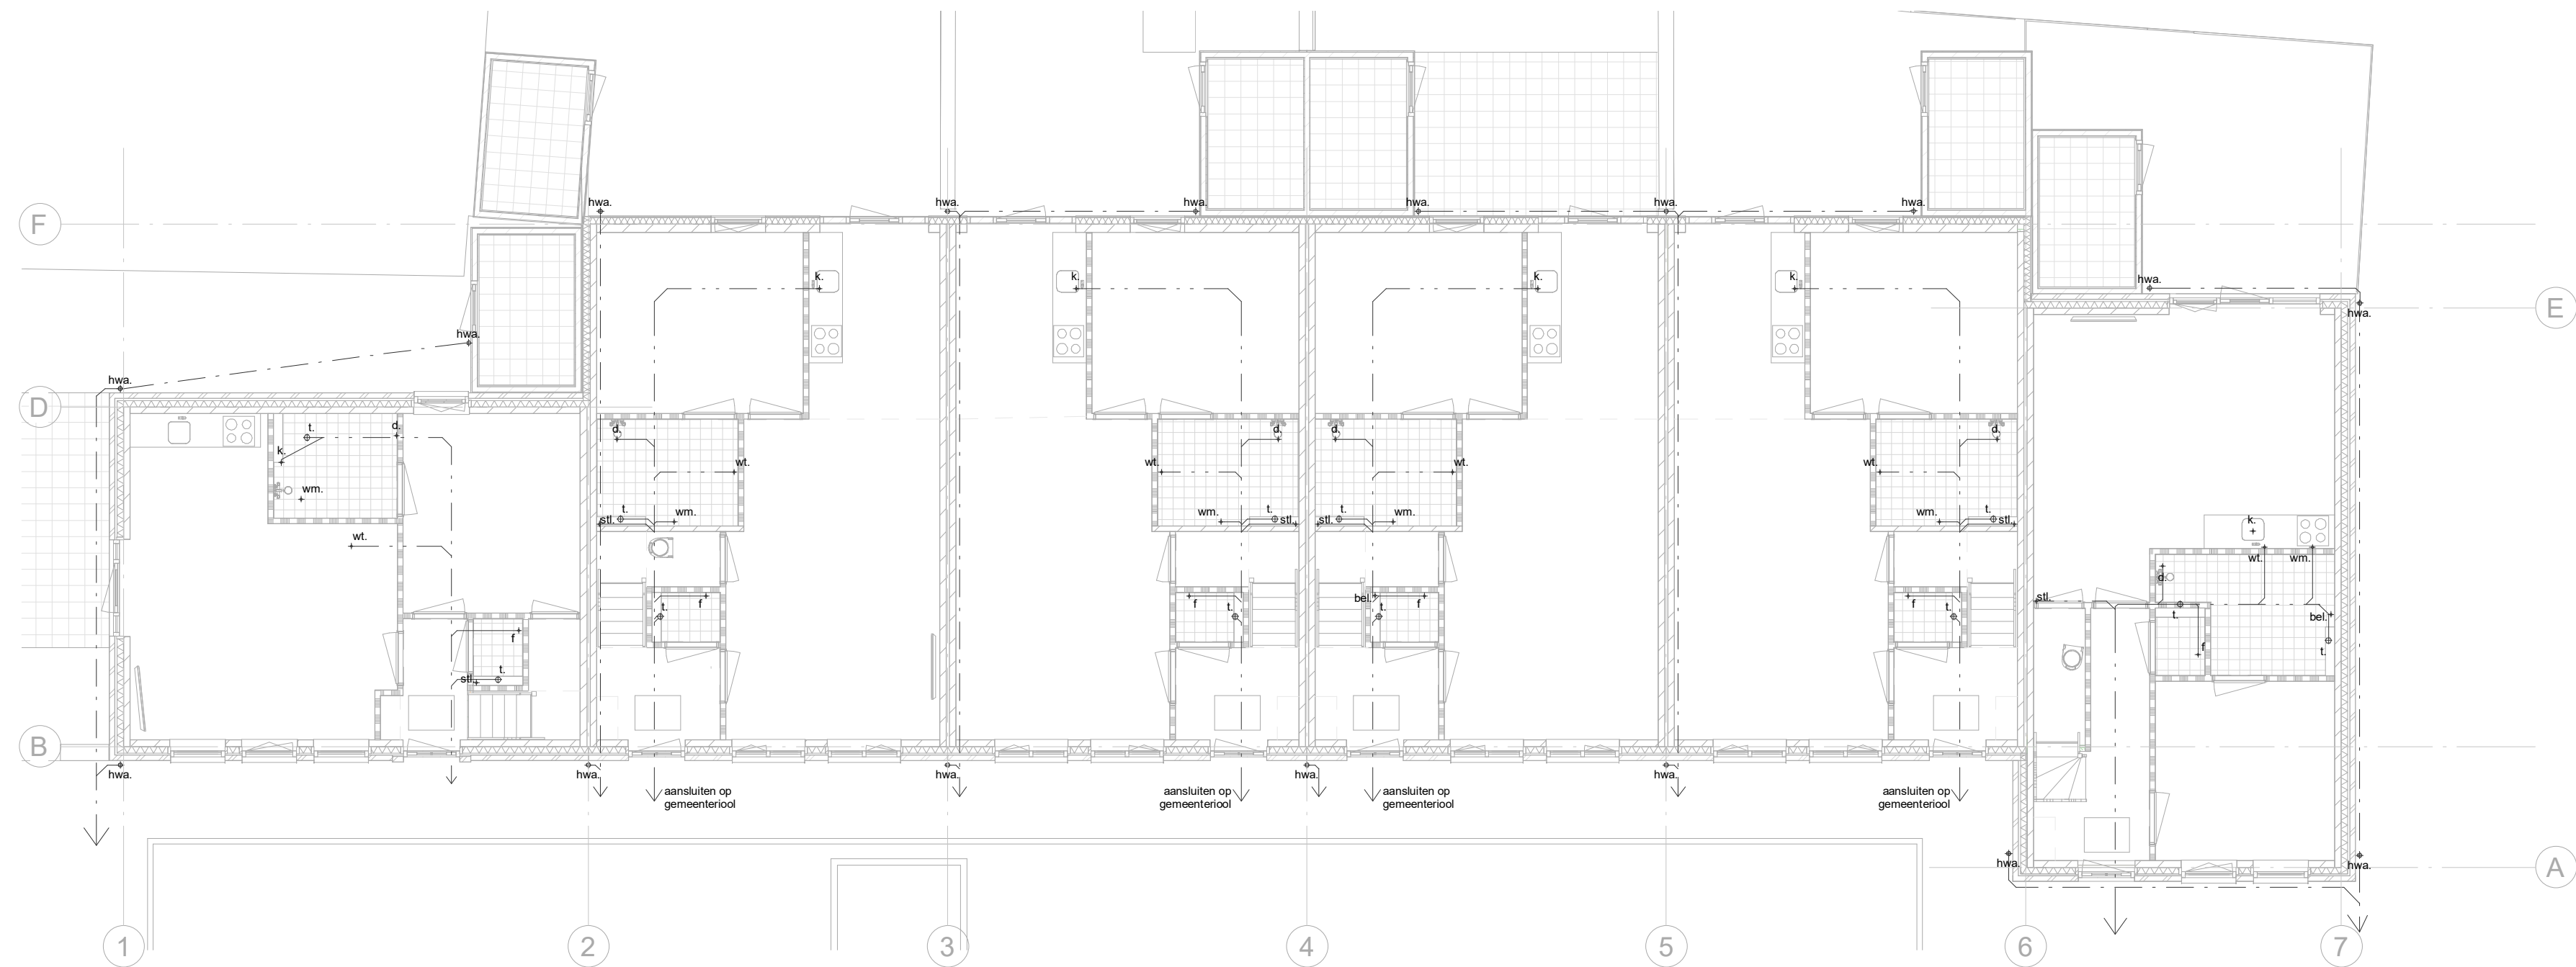

Begane grond (principe riolering)  
Schaal: 1 : 100

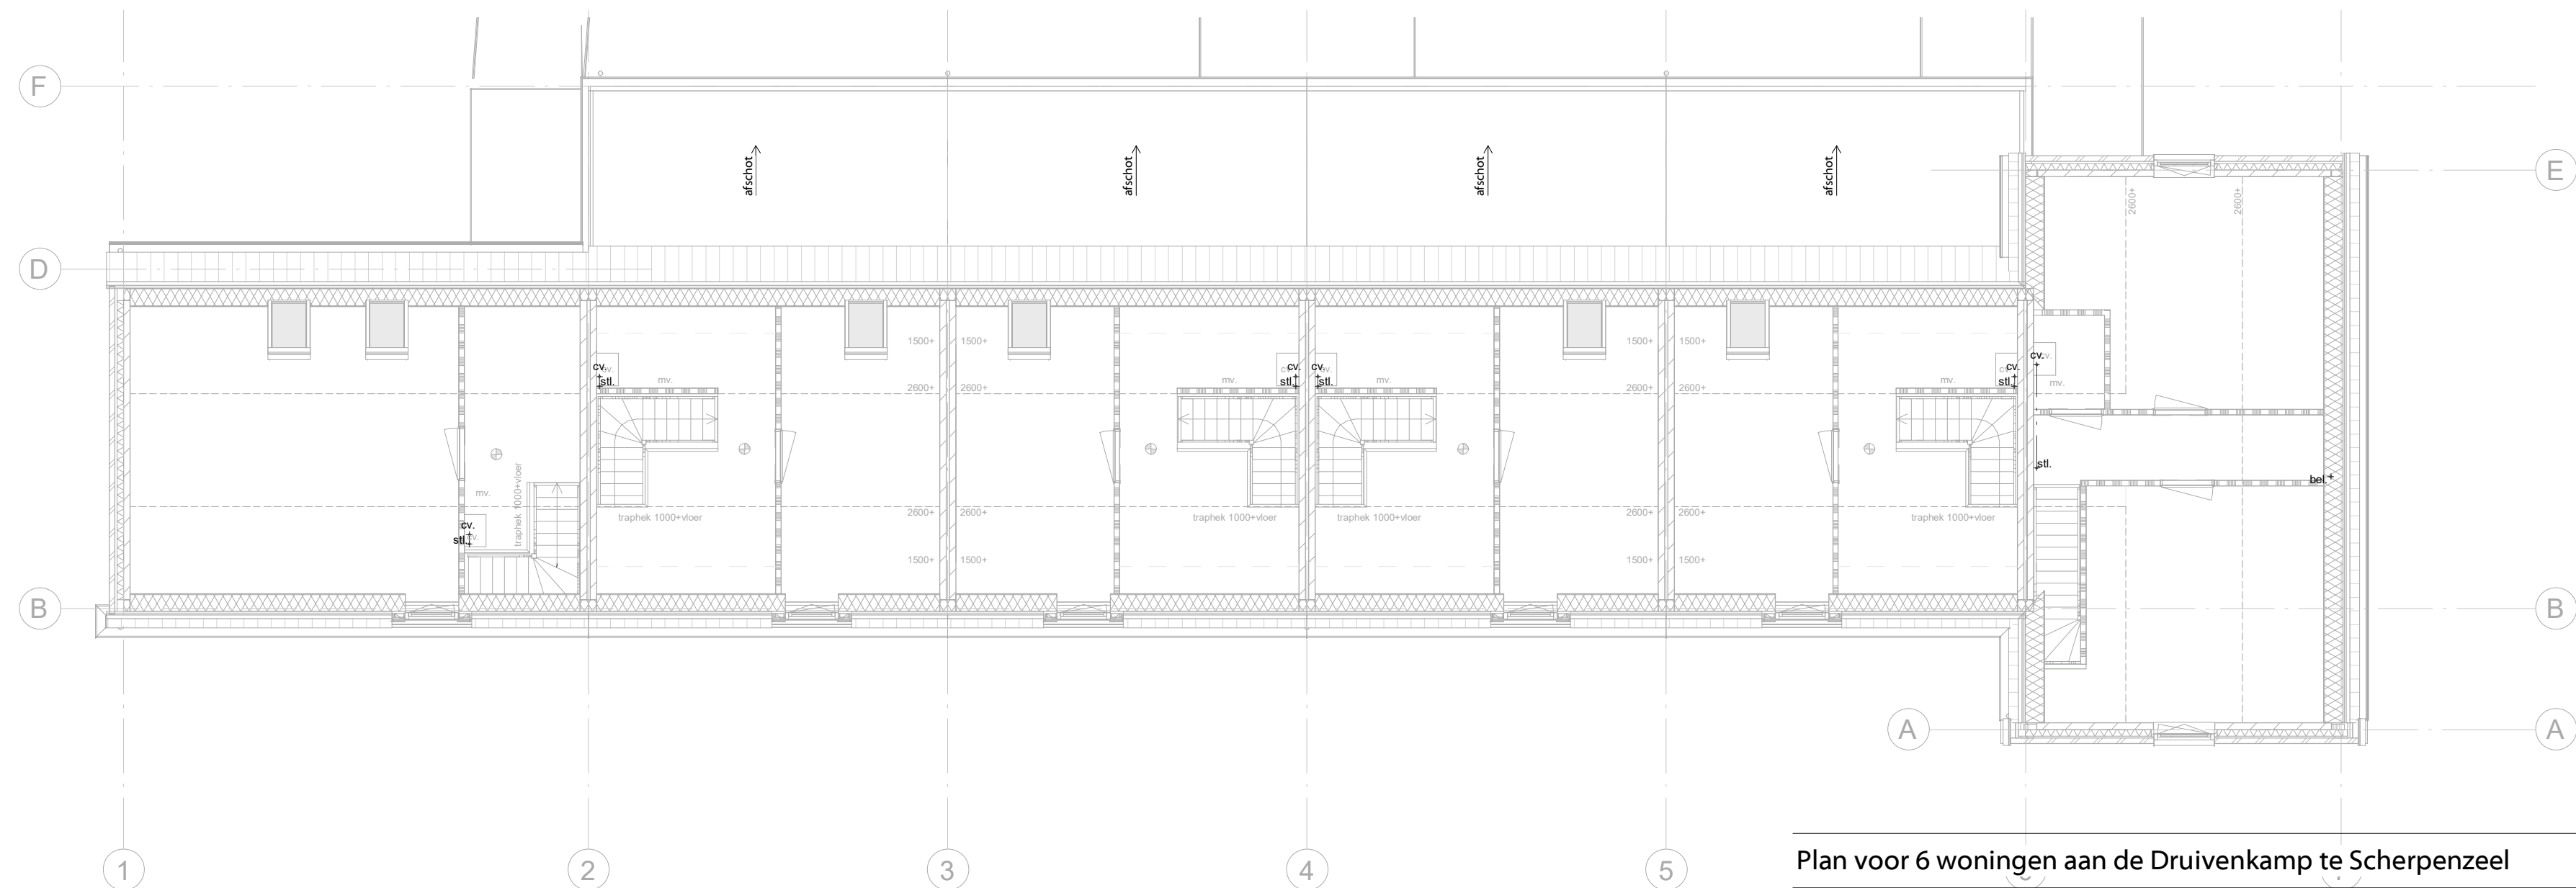

verdieping 1 (principe riolering)  
Schaal: 1 : 100

## Plan voor 6 woningen aan de Druivenkamp te Scherpenzeel

tekeningomschrijving:  
**principe riolering**

opdrachtgever:  
Frank van Woerden Bouw

architect: ir. L.H. van Leeuwen  
getekend: MD  
status: Definitief ontwerp

projectcode:  
**DRUI17A01**  
tekeningnr:  
**BA03**  
schaal: 1:100  
formaat: A2  
datum: 01-05-2018

gewijzigd:  
a. 08-05-2018  
b.  
c.  
d.



Lunet 1  
3905 NW Veenendaal  
0318 - 54 00 80  
info@frankvanwoerdenbouw.nl  
www.frankvanwoerdenbouw.nl

Behoort bij besluit van  
Omgevingsdienst  
De Valt  
Kenmerk: 2018W1051  
Datum: 10-08-2018