



Details

00 Tekeningen lijst details								
Bladnummer	omschrijving	Schaal	Formaat	Datum	Wijz A	Wijz B	Wijz C	Wijz D
D00	details voorblad	1:5	A3	26-04-2018				
D01	detail 1	1:5	A3	26-04-2018				
D02	detail 2	1:5	A3	26-04-2018				
D03	detail 3	1:5	A3	26-04-2018				
D04	detail 4	1:5	A3	26-04-2018				
D05	detail 5	1:5	A3	26-04-2018				
D06	detail 6	1:5	A3	26-04-2018				

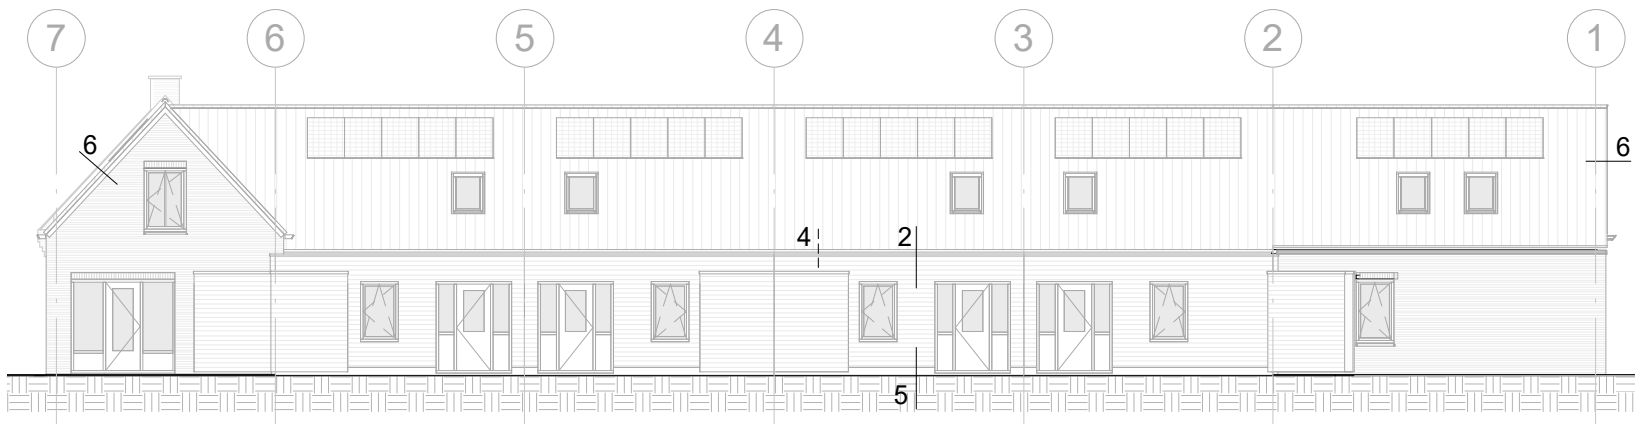

Plan voor 6 woningen aan de Druivenkamp te Scherpenzeel

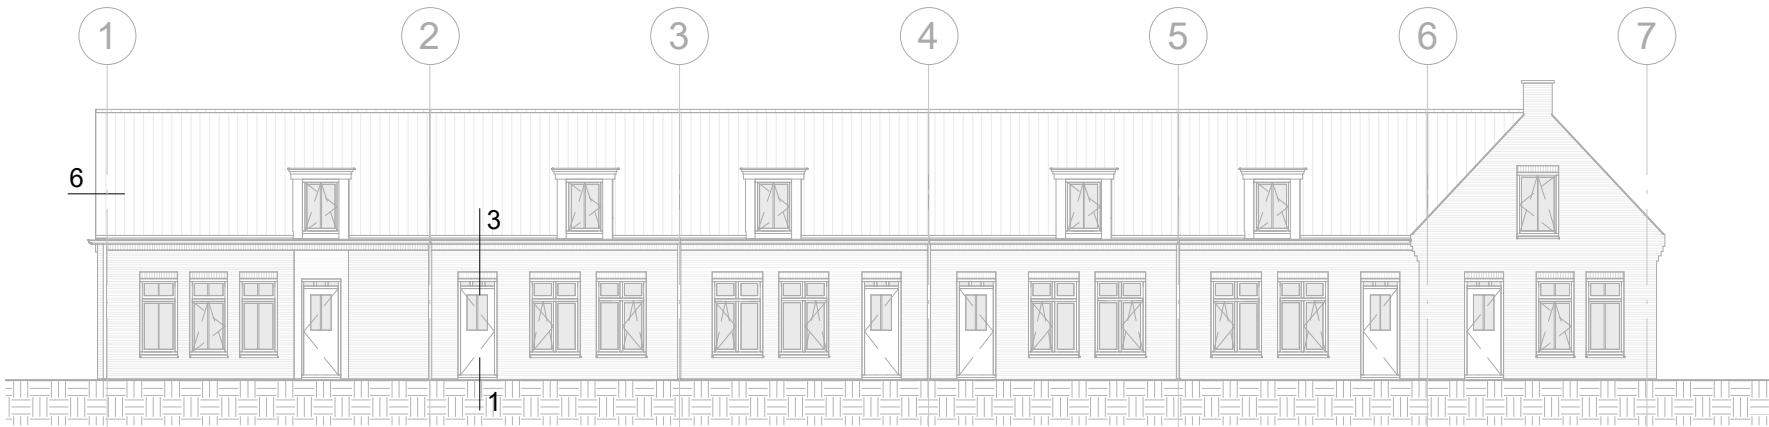


Lunet 1
3905 NW Veenendaal
0318 - 54 00 80

info@frankvanwoerdenbouw.nl
www.frankvanwoerdenbouw.nl

projectcode:	DRUI17A01	tekeningnr:	D00
schaal:	1:5	formaat:	A3
datum:	26-04-2018		
gewijzigd:			
a.			
b.			
c.			
d.			

Behoort bij besluit van
Omgevingsdienst
De Vallei
Kenmerk: 2018W1051
Datum: 10-08-2018



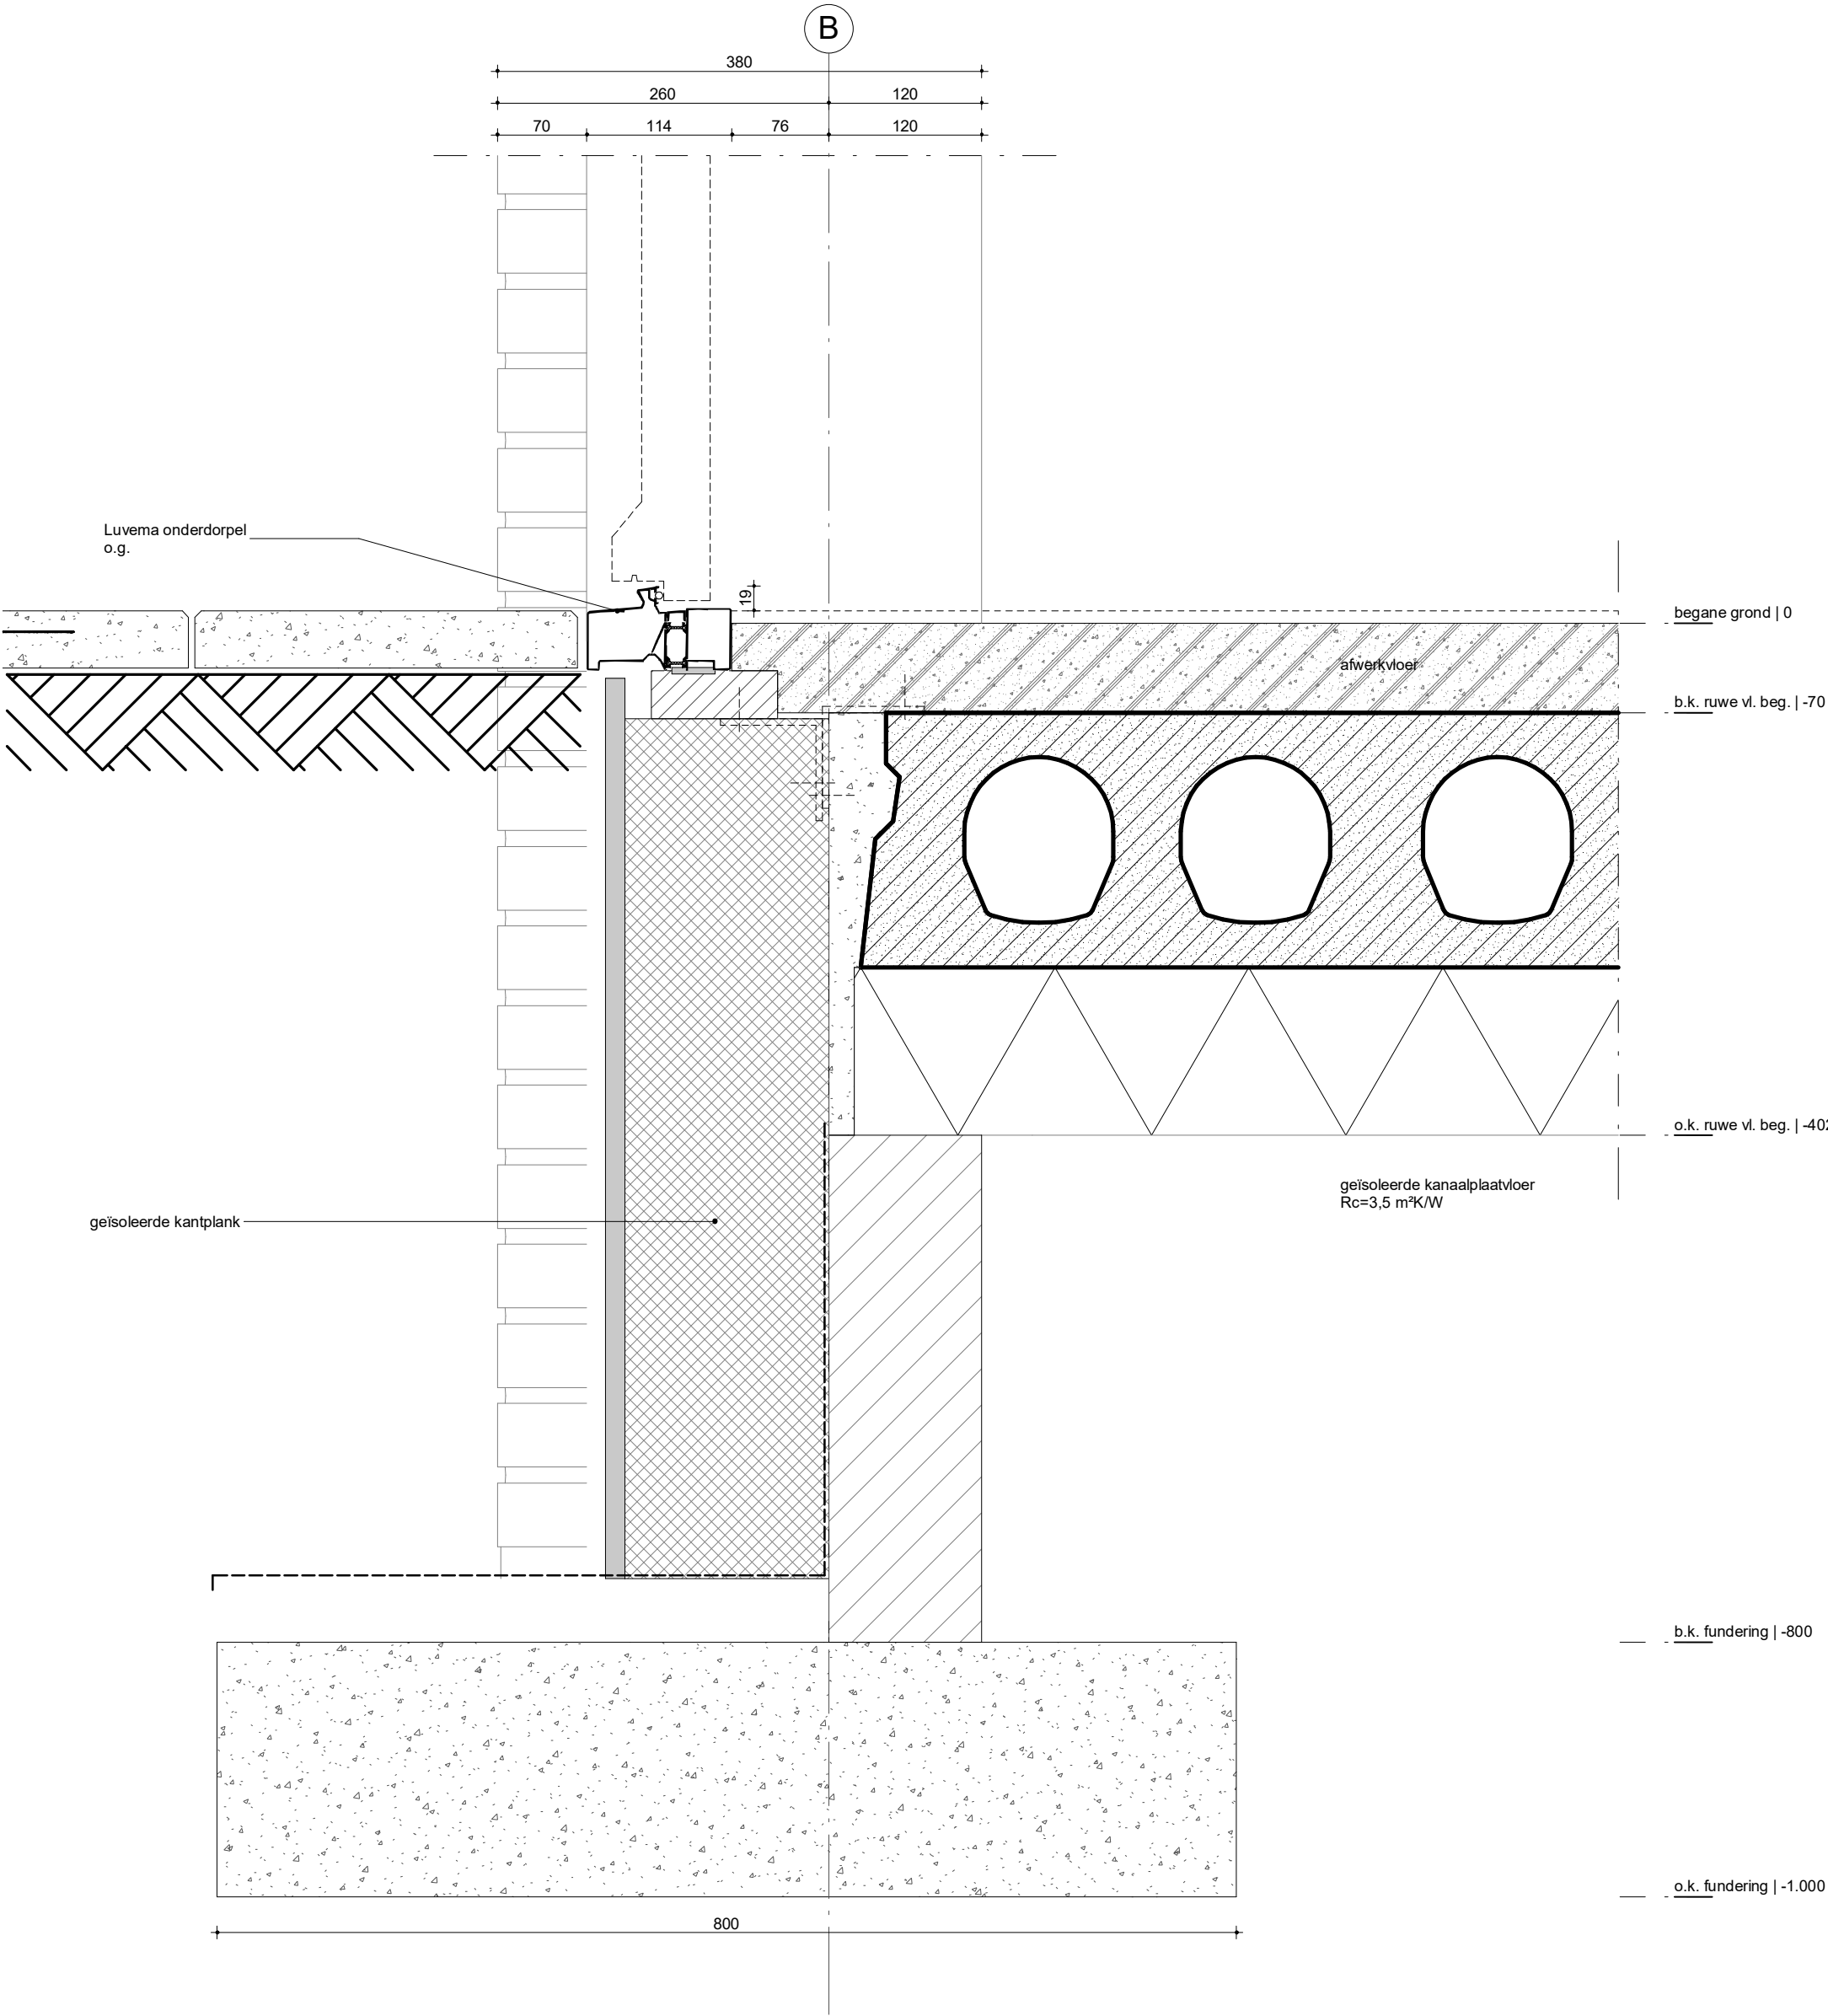

Plan voor 6 woningen aan de Druivenkamp te Scherpenzeel




Lunet 1
3905 NW Veenendaal
0318 - 54 00 80
info@frankvanwoerdenbouw.nl
www.frankvanwoerdenbouw.nl

projectcode:	DRUI17A01	tekeningnr:	D01
schaal:	1:5	formaat:	A3
datum:	26-04-2018		
gewijzigd:			
a.			
b.			
c.			
d.			

Behoort bij besluit van
Omgevingsdienst
De Vallei
Kenmerk: 2018W1051
Datum: 10-08-2018



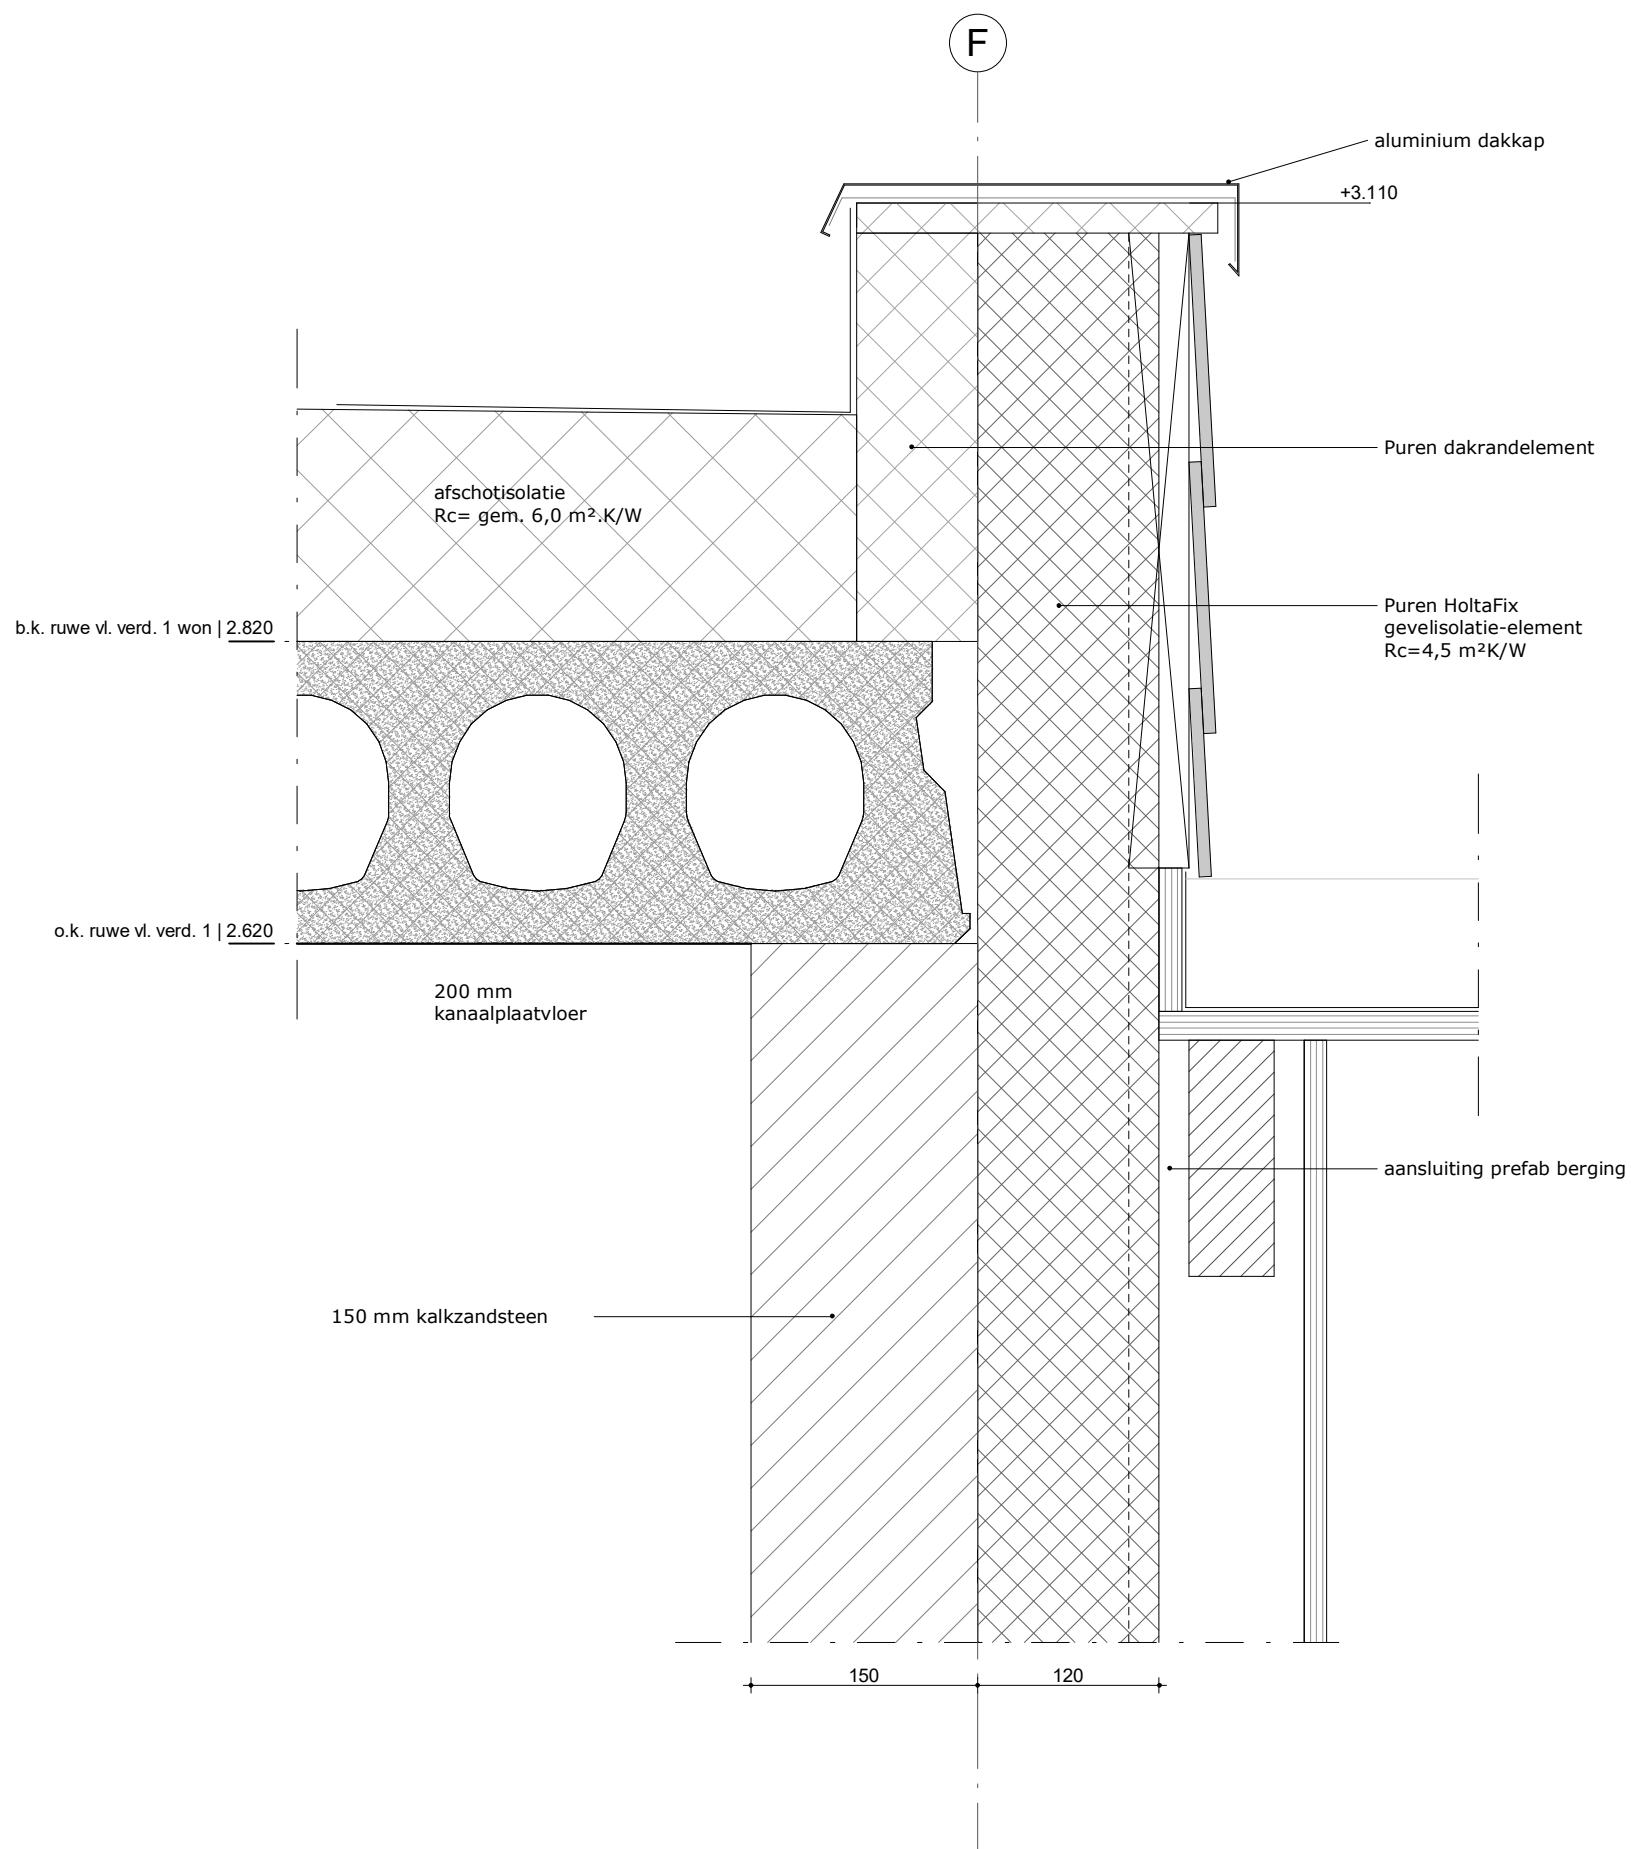

Plan voor 6 woningen aan de Druivenkamp te Scherpenzeel



Lunet 1
3905 NW Veenendaal
0318 - 54 00 80

info@frankvanwoerdenbouw.nl
www.frankvanwoerdenbouw.nl


projectcode:	DRUI17A01	tekeningnr:	D02
schaal:	1:5	formaat:	A3
datum:	26-04-2018		
gewijzigd:			
a.			
b.			
c.			
d.			

Behoort bij besluit van
Omgevingsdienst
De Vallei
Kenmerk: 2018W1051
Datum: 10-08-2018



Monier dakpan
De Nieuwe Hollander

Patentgoot, type
Rustiek

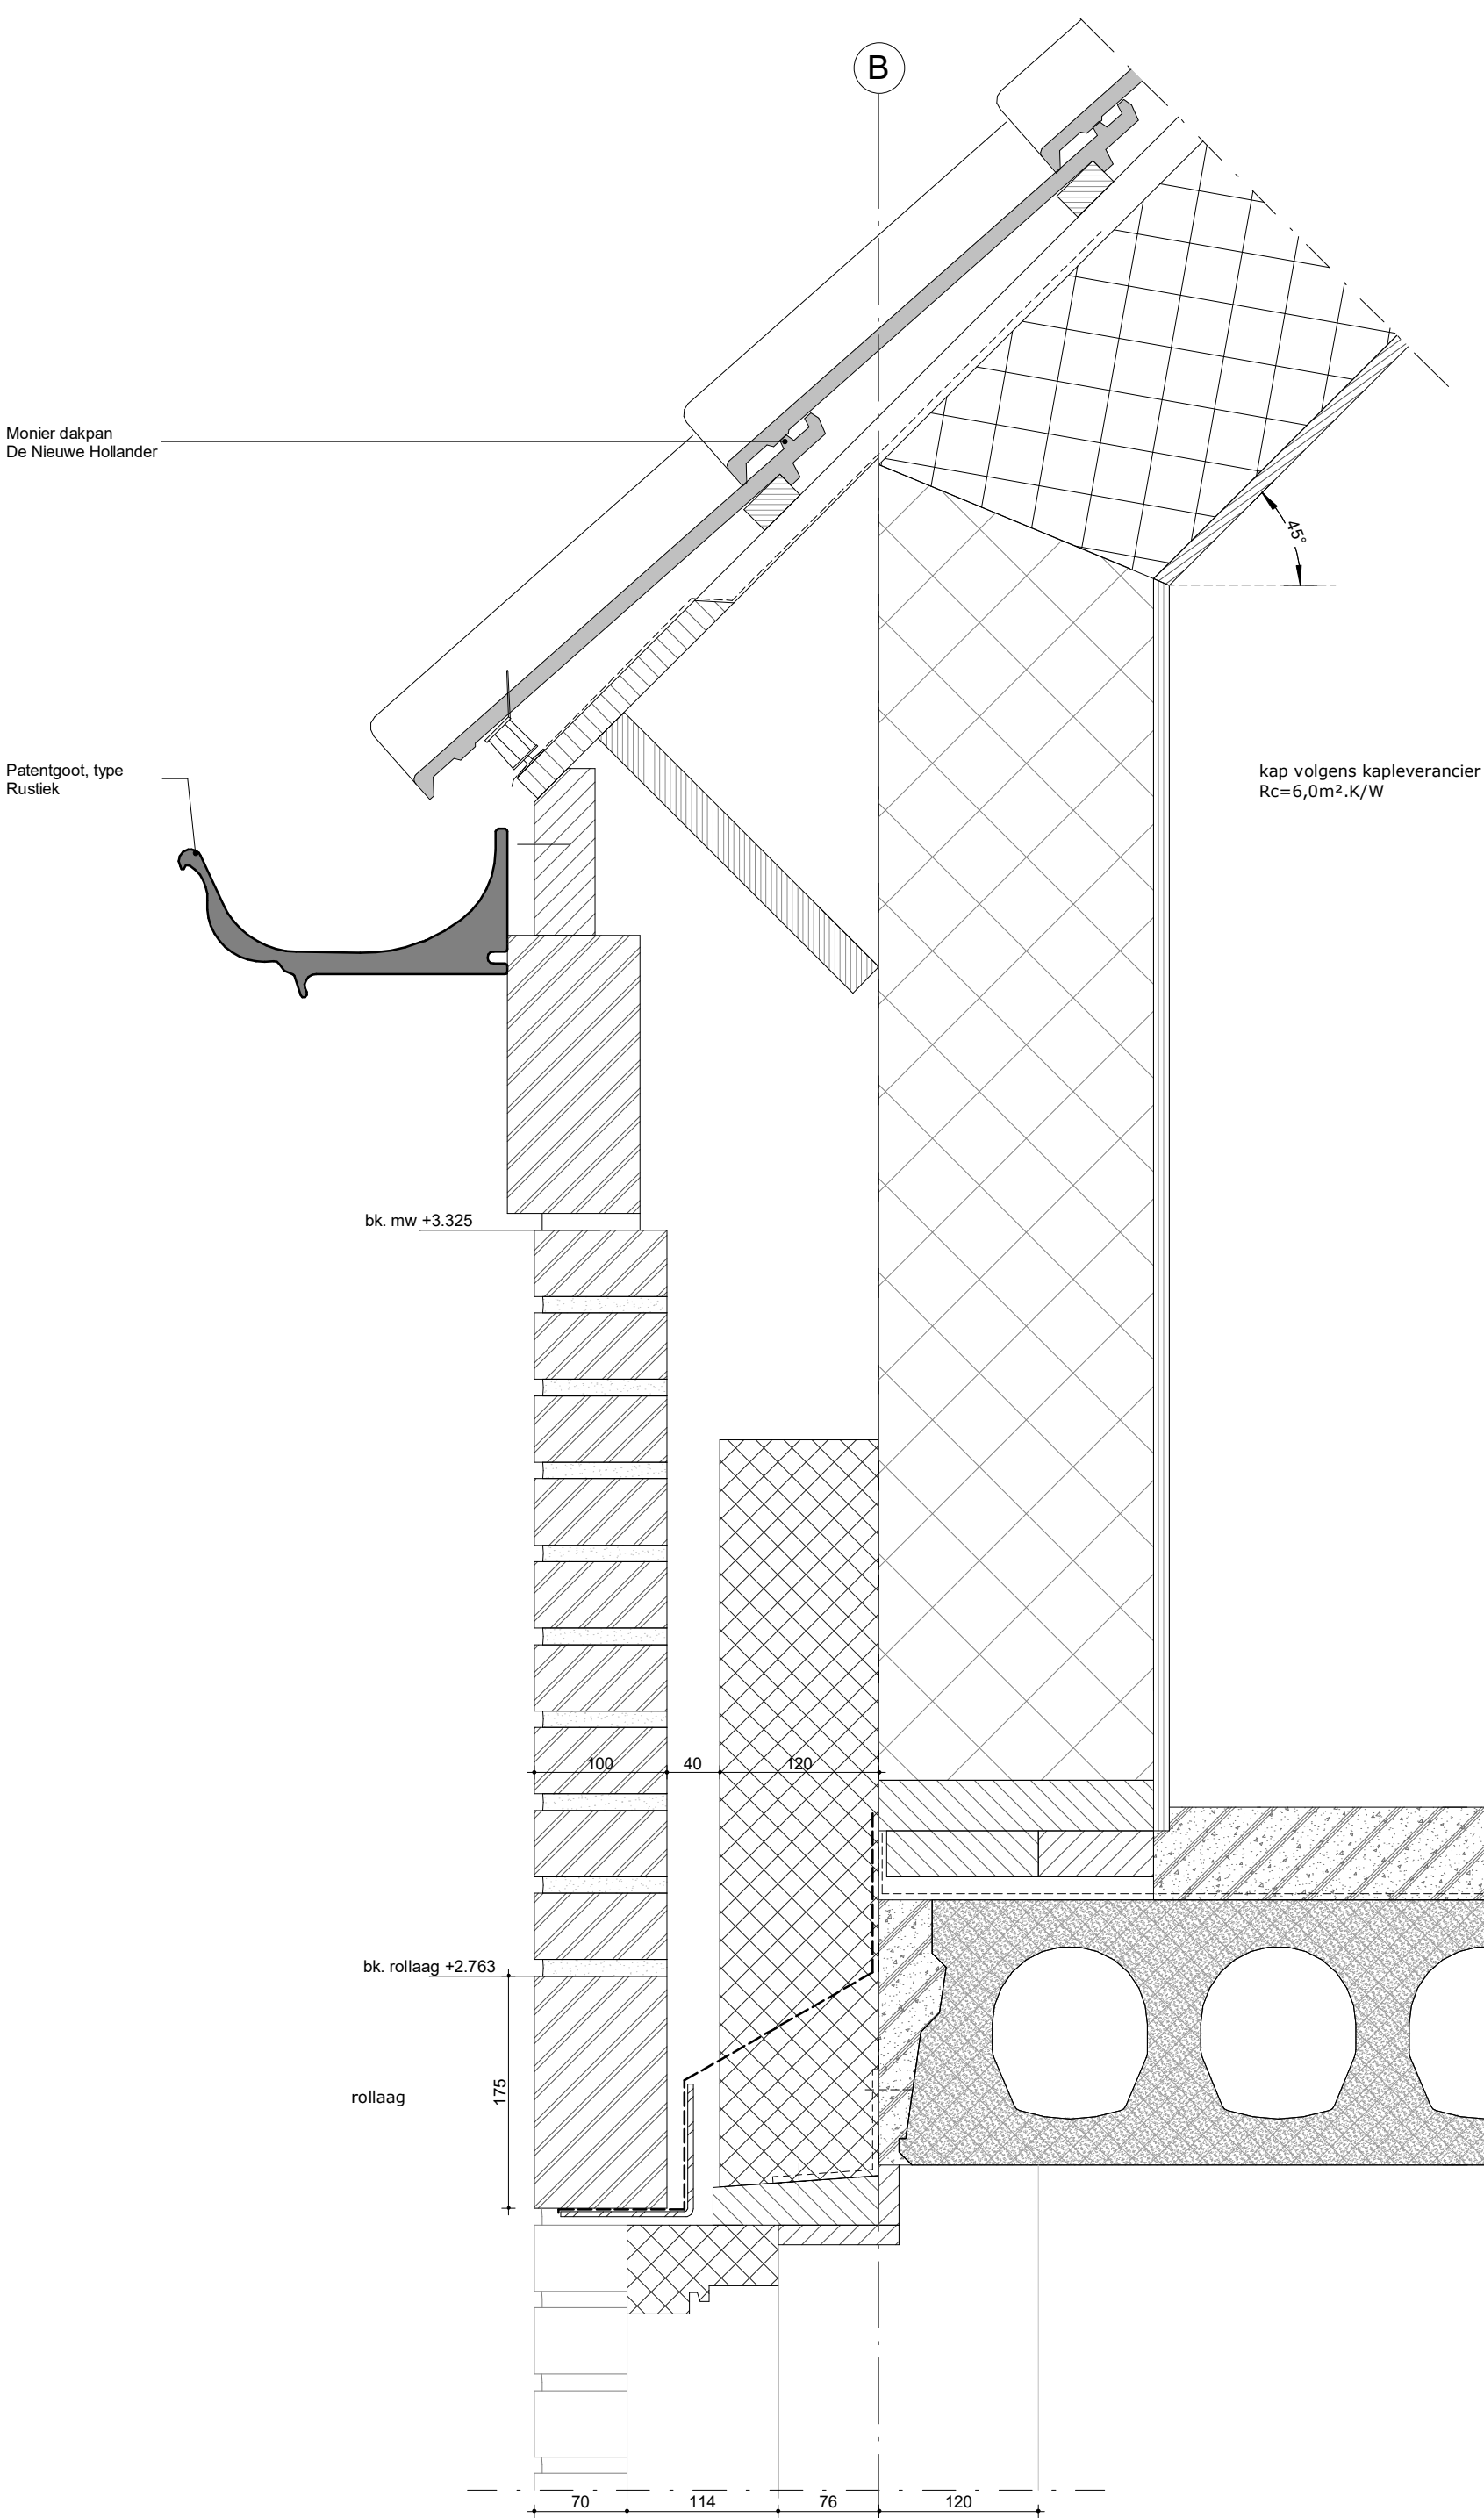

verdieping 1 | 2.890

b.k. ruwe vl. verd. 1 won | 2.820

o.k. ruwe vl. verd. 1 | 2.620

Plan voor 6 woningen aan de Druivenkamp te Scherpenzeel

projectcode:

DRUI17A01

tekeningnr:

D03

schaal:

1:5

formaat:

A3

datum:

26-04-2018

gewijzigd:

a.

b.

c.


d.

Behoort bij besluit van
Omgevingsdienst
De Vallei
Kenmerk: 2018W1051
Datum: 10-08-2018



Lunet 1
3905 NW Veenendaal
0318 - 54 00 80

info@frankvanwoerdenbouw.nl
www.frankvanwoerdenbouw.nl

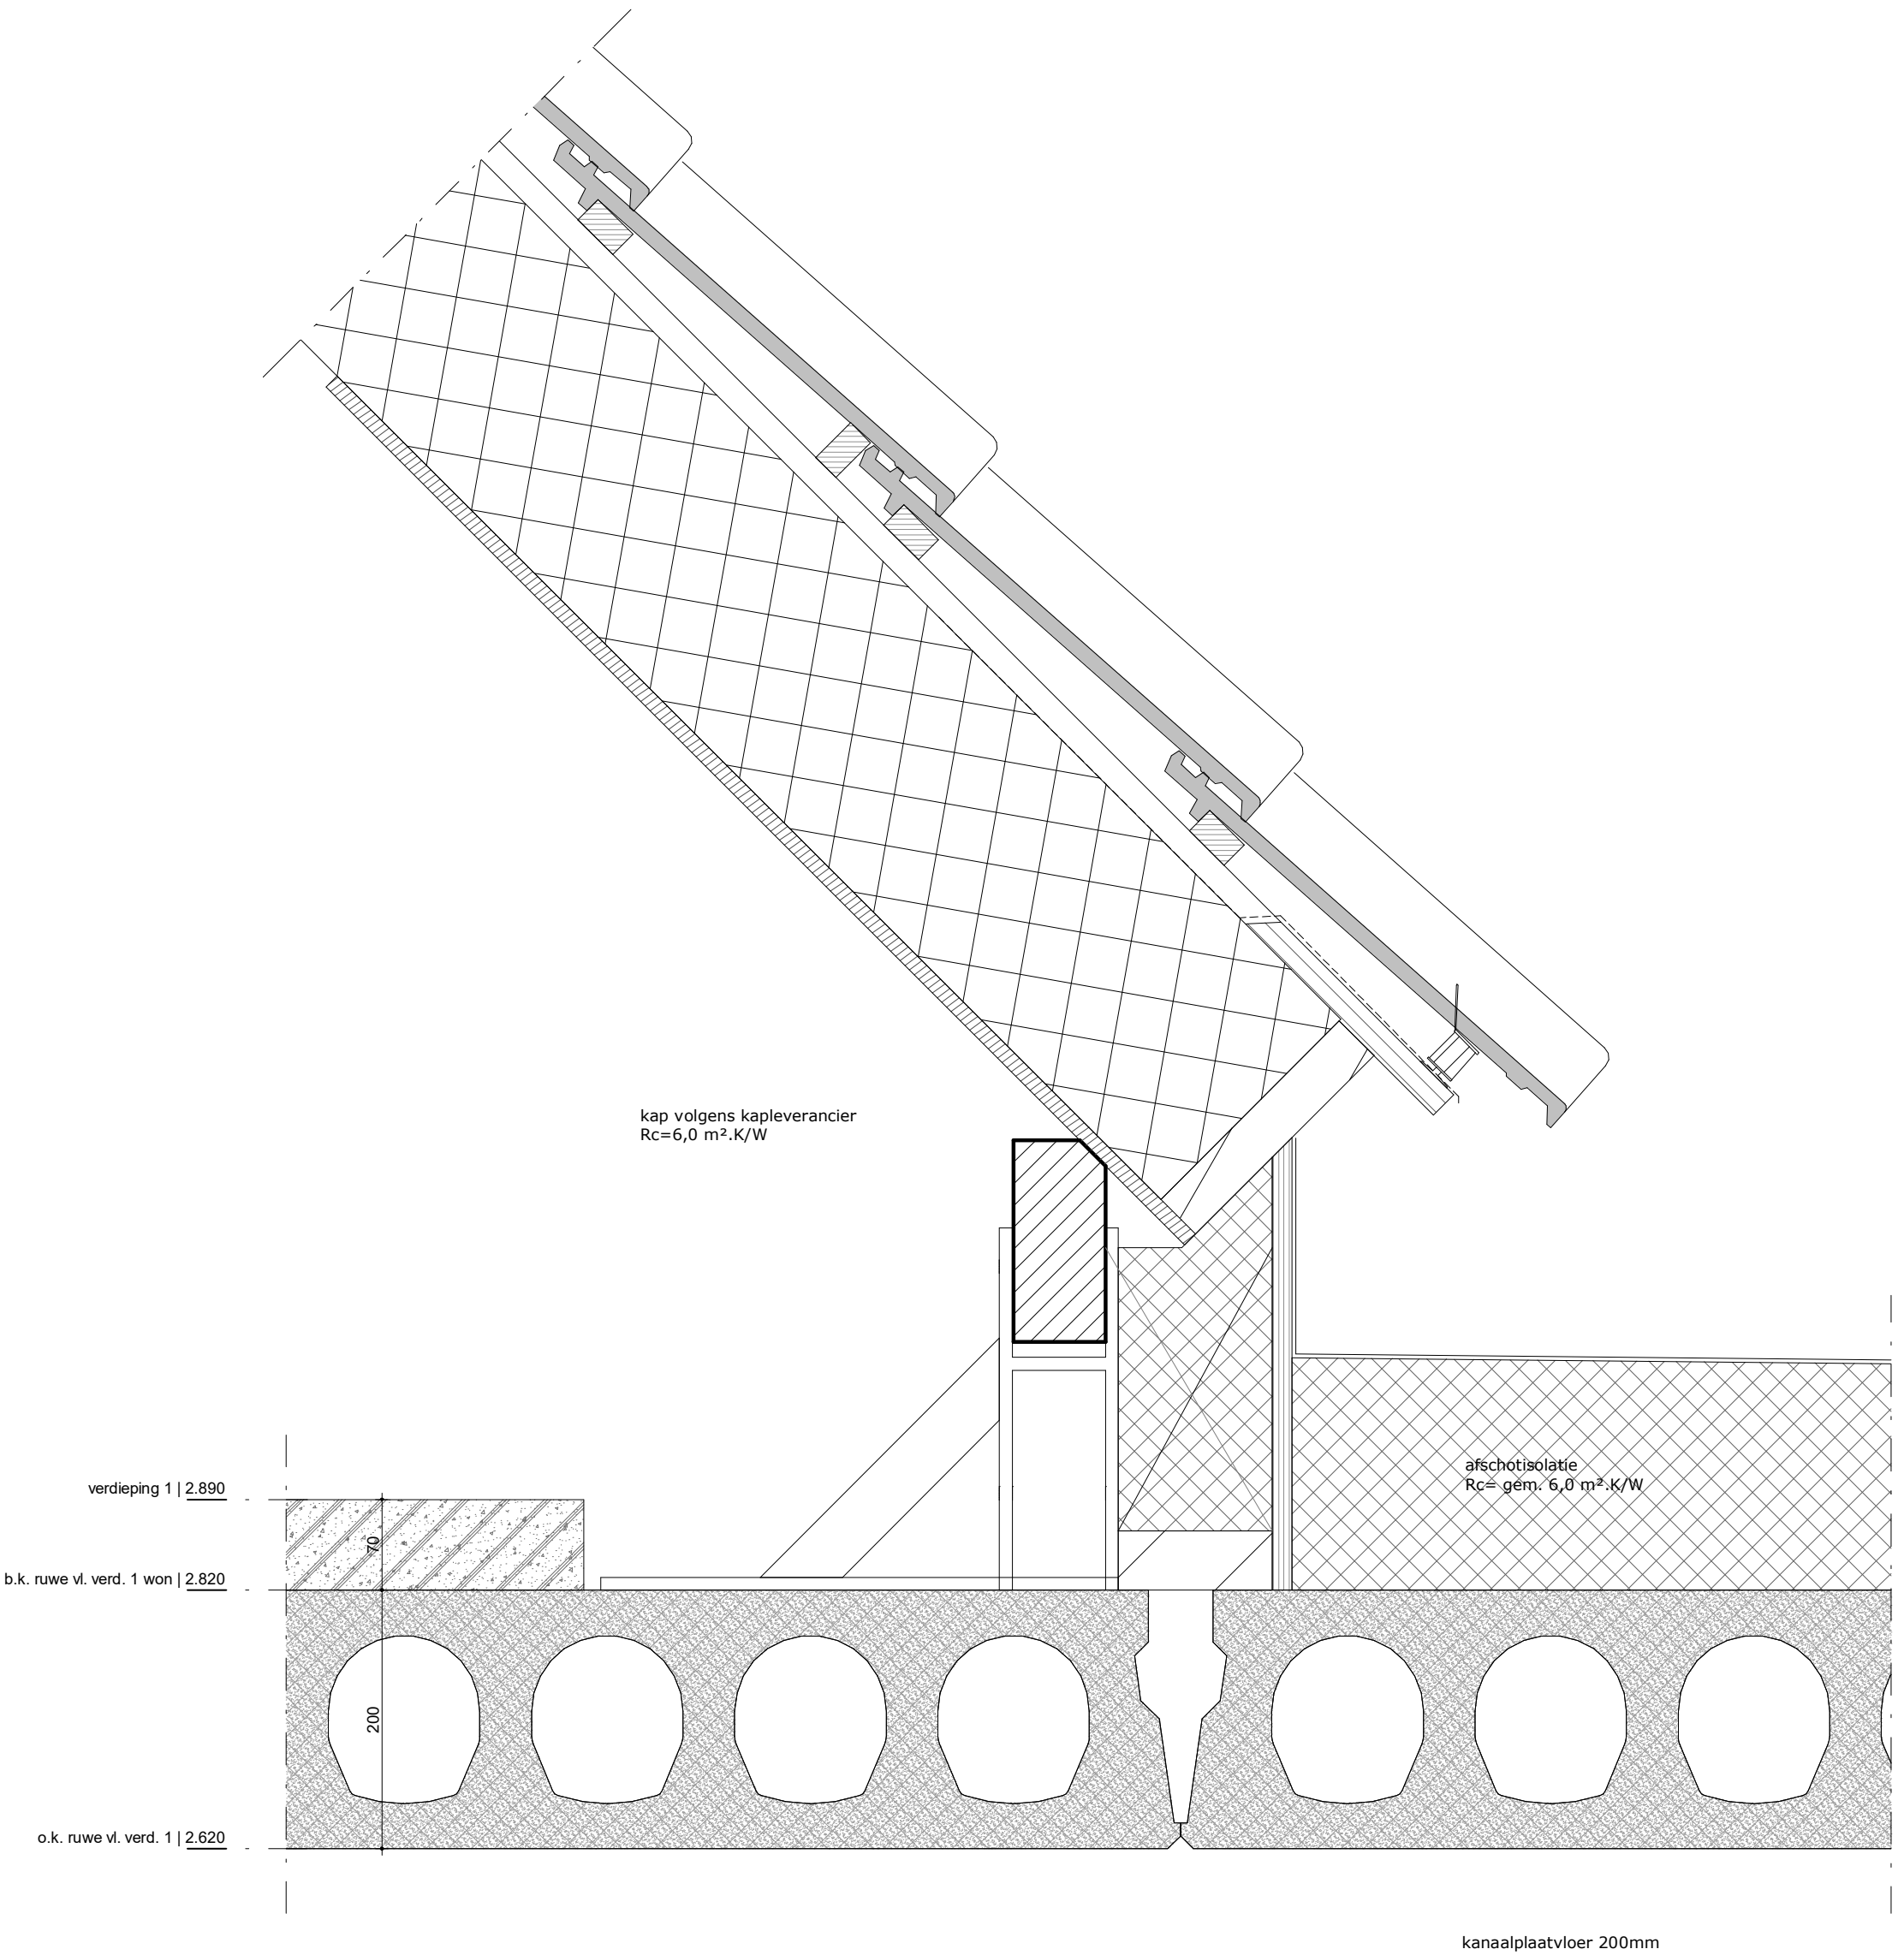

Plan voor 6 woningen aan de Druivenkamp te Scherpenzeel




Lunet 1
3905 NW Veenendaal
0318 - 54 00 80
info@frankvanwoerdenbouw.nl
www.frankvanwoerdenbouw.nl

projectcode:		tekeningnr:	
DRUI17A01		D04	
schaal:	1:5	formaat:	A3
datum:		26-04-2018	
gewijzigd:			
a.		e.	
b.		Behoort bij besluit van Omgevingsdienst De Vallei	
c.		g.	2018W1051
d.		h.	10-08-2018

Behoort bij besluit van
Omgevingsdienst
De Vallei
Kenmerk: 2018W1051
Datum: 10-08-2018



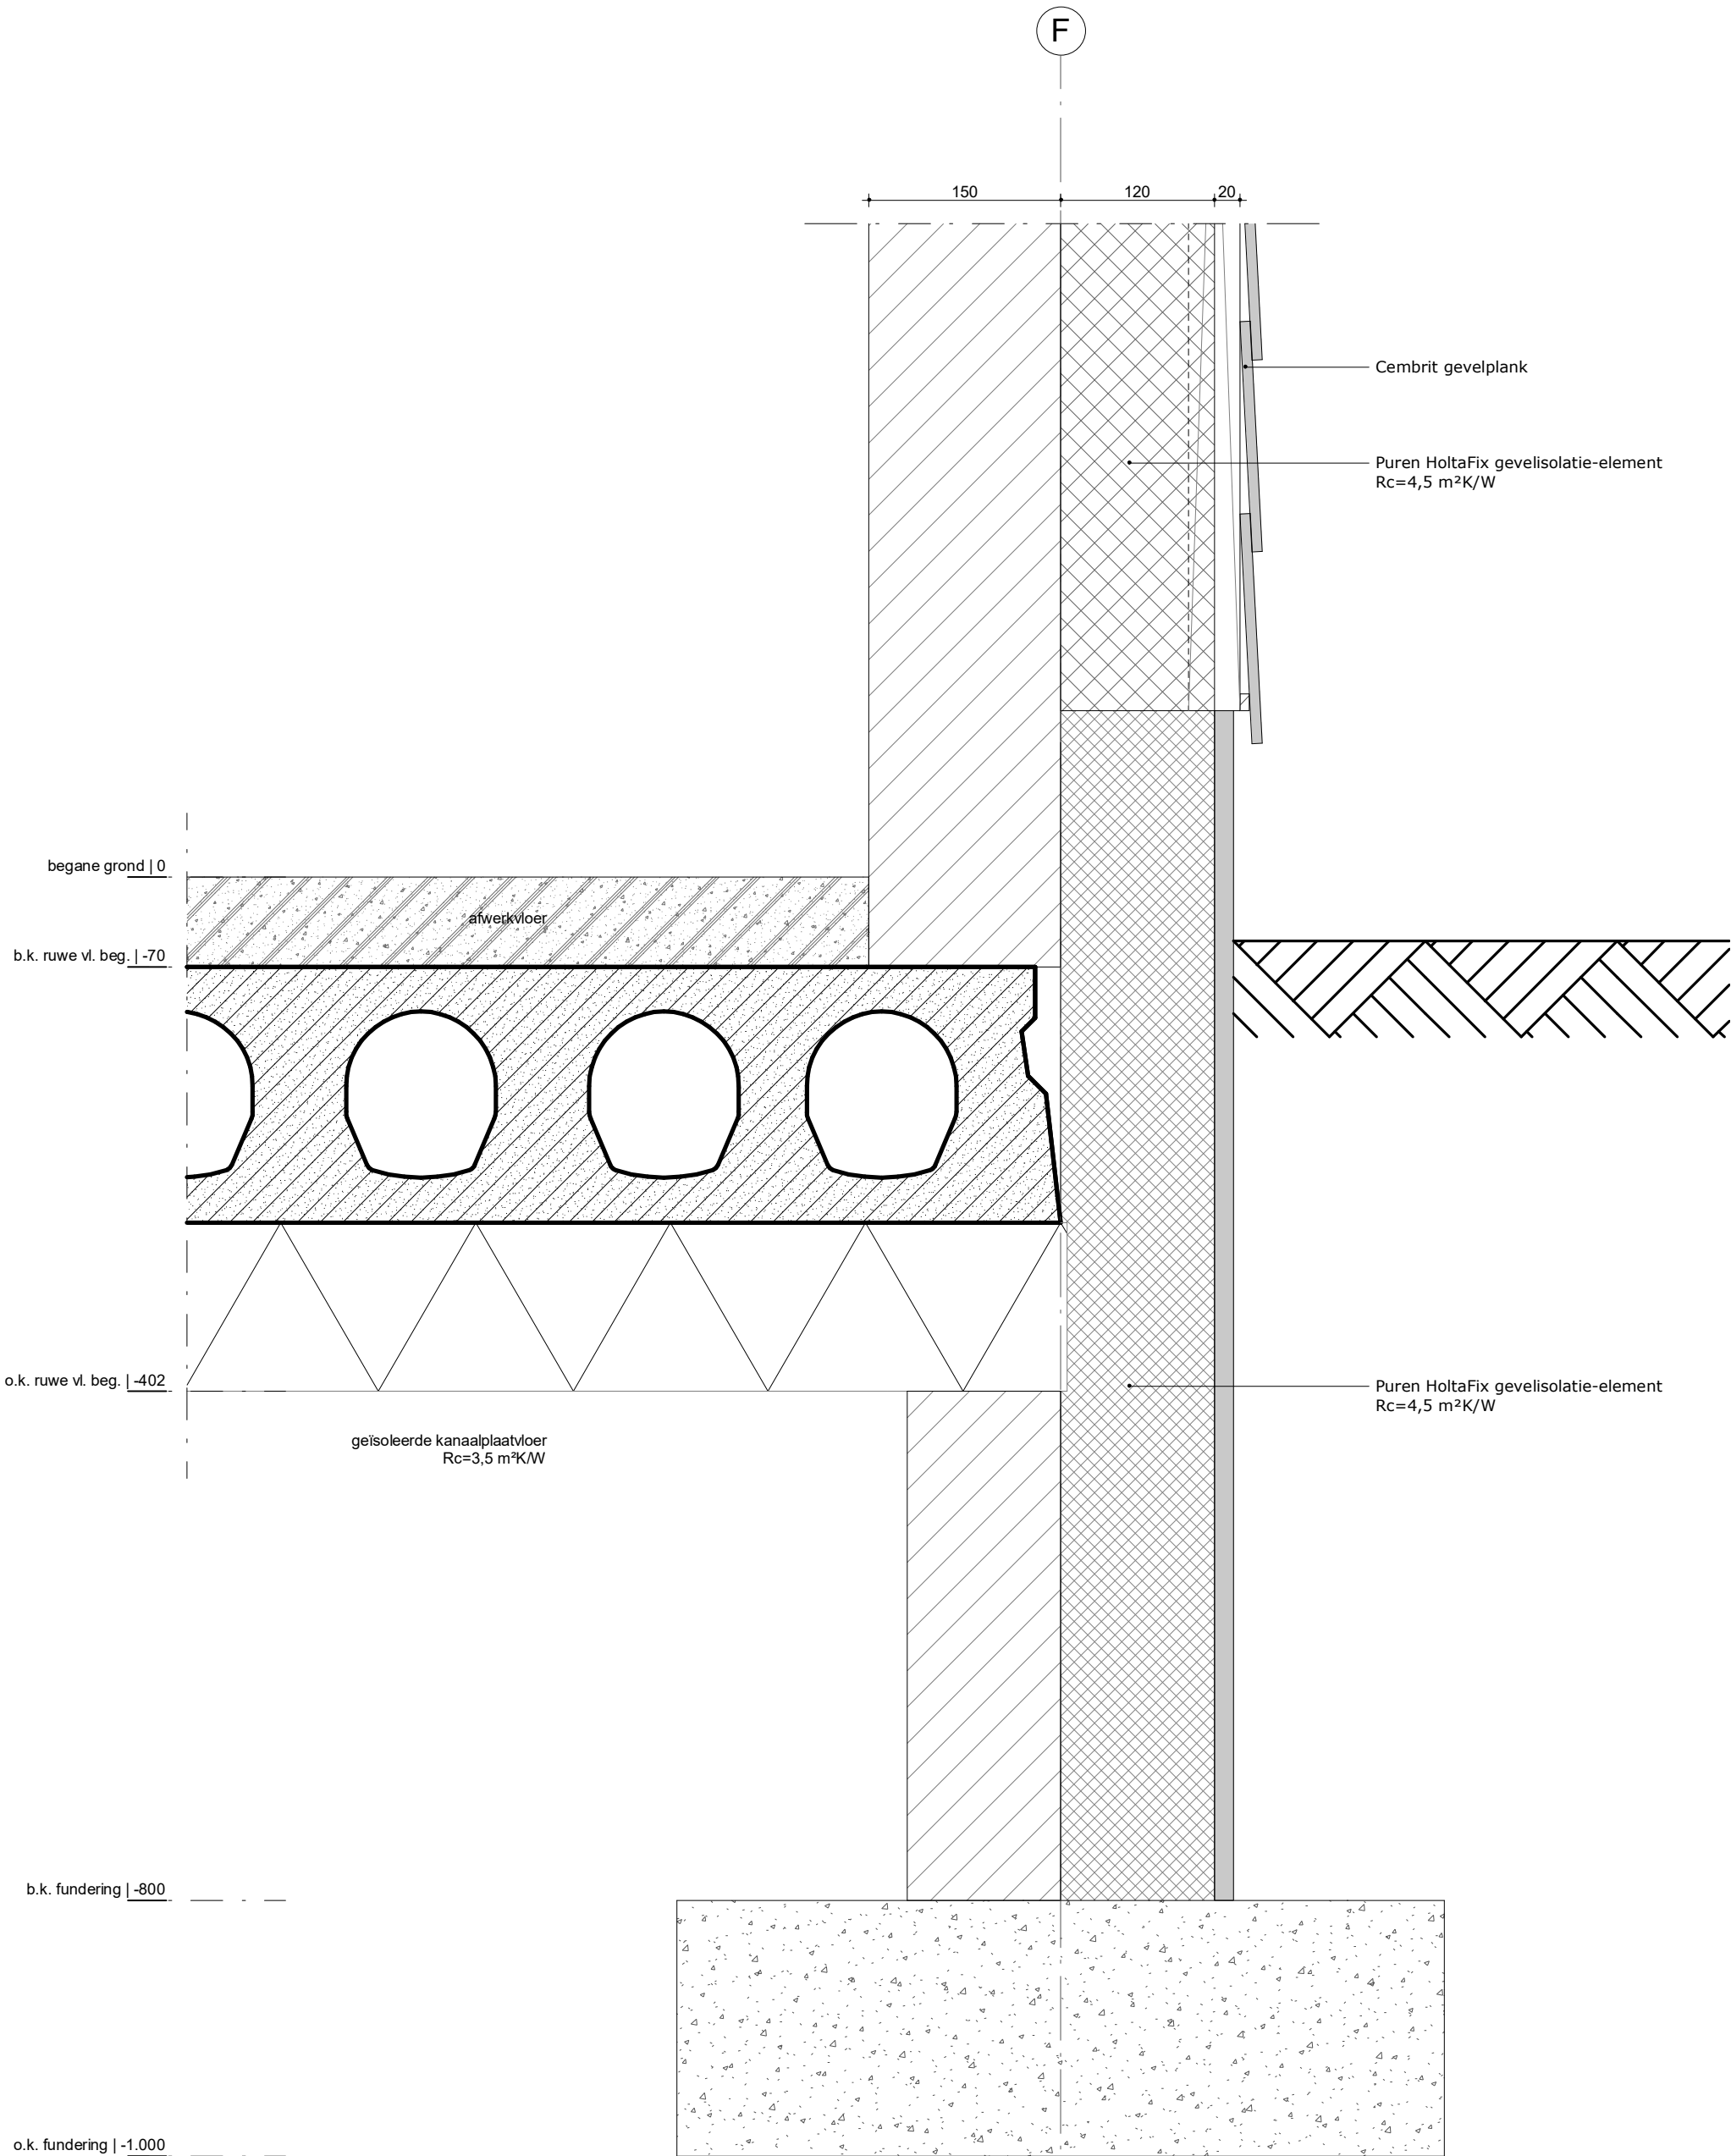

Plan voor 6 woningen aan de Druivenkamp te Scherpenzeel




Lunet 1
3905 NW Veenendaal
0318 - 54 00 80
info@frankvanwoerdenbouw.nl
www.frankvanwoerdenbouw.nl

projectcode:	DRUI17A01	tekeningnr:	D05
schaal:	1:5	formaat:	A3
datum:	26-04-2018		
gewijzigd:			
a.			
b.			
c.			
d.			

Behoort bij besluit van
Omgevingsdienst
De Vallei
Kenmerk: 2018W1051
Datum: 10-08-2018



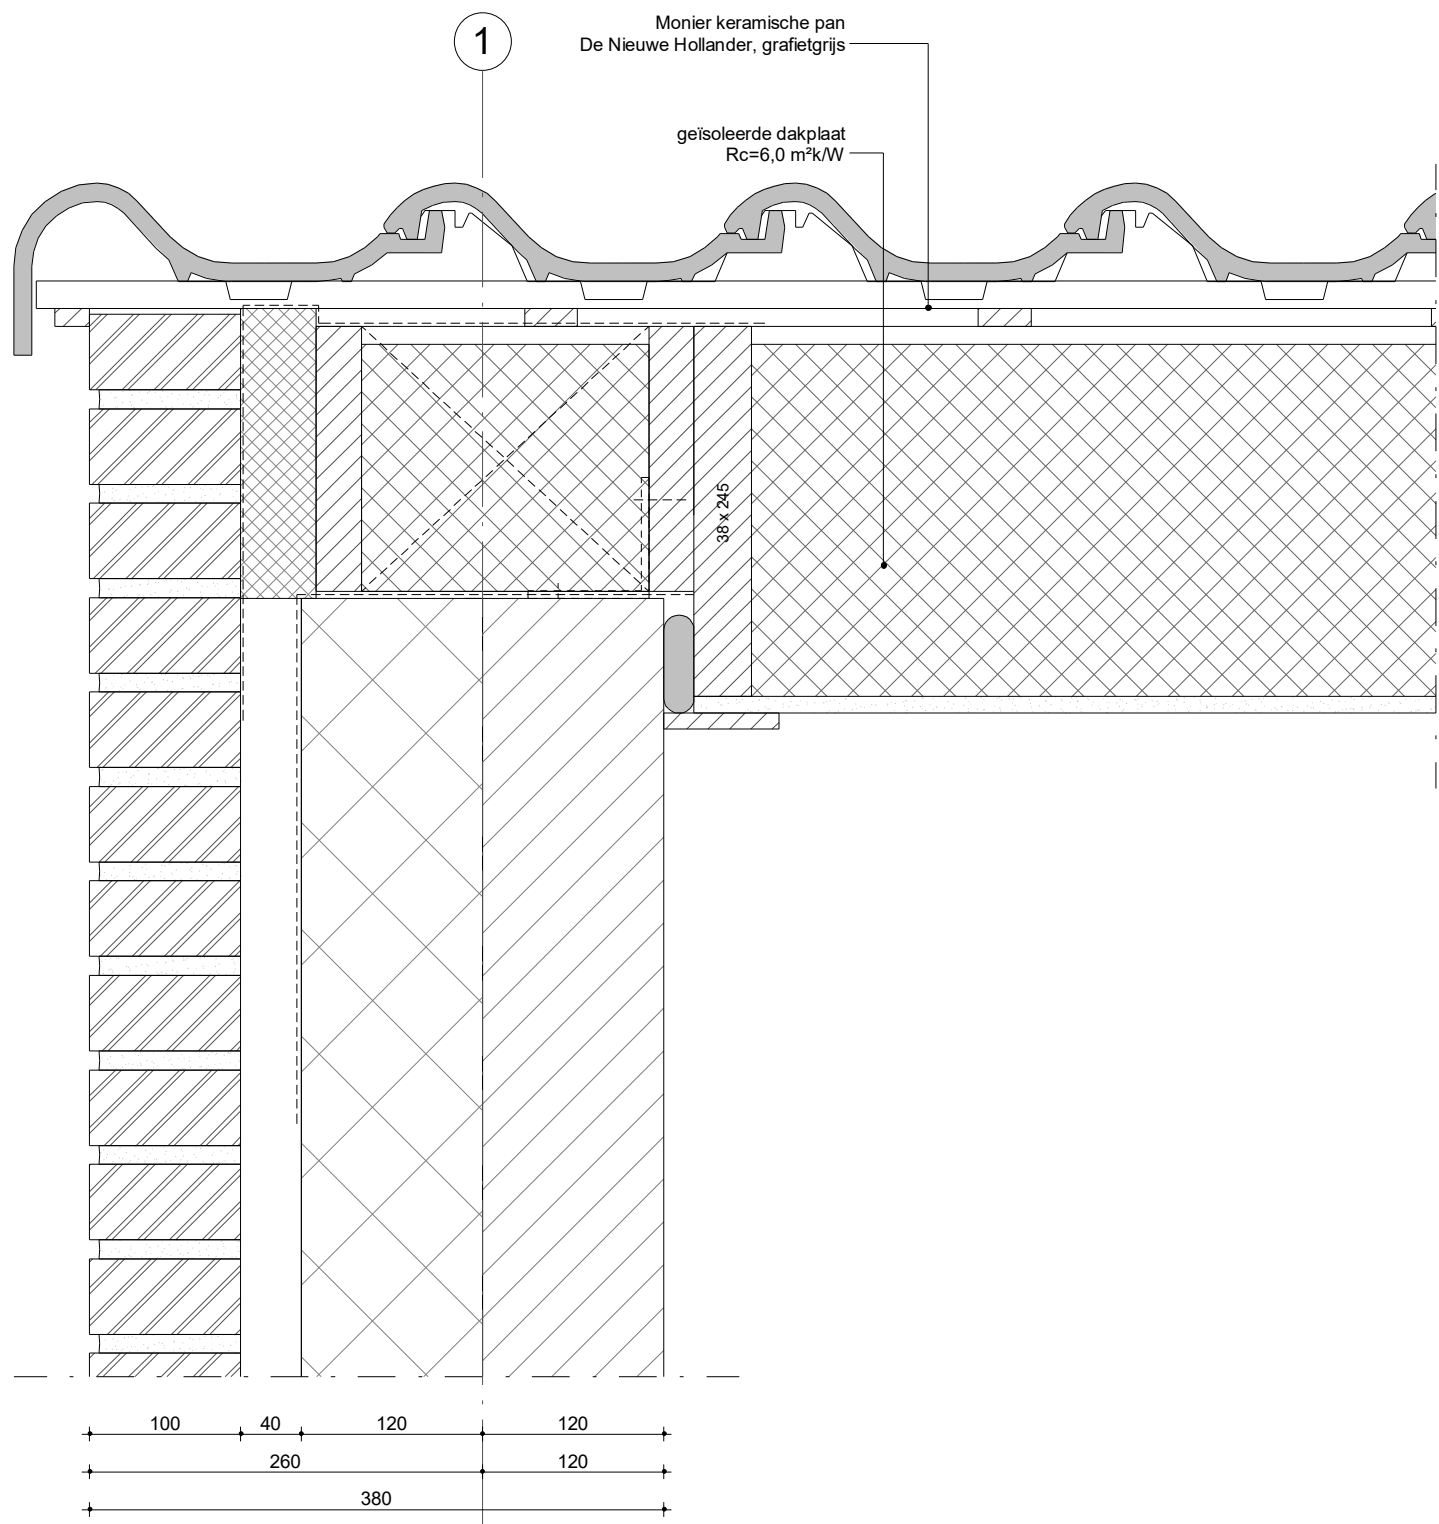

Plan voor 6 woningen aan de Druivenkamp te Scherpenzeel



Lunet 1
3905 NW Veenendaal
0318 - 54 00 80

info@frankvanwoerdenbouw.nl
www.frankvanwoerdenbouw.nl

projectcode:	DRUI17A01	tekeningnr:	D06
schaal:	1:5	formaat:	A3
datum:	26-04-2018		
gewijzigd:			
a.			
b.			
c.			
d.			

Behoort bij besluit van
Omgevingsdienst
De Vallei
Kenmerk: 2018W1051
Datum: 10-08-2018

