
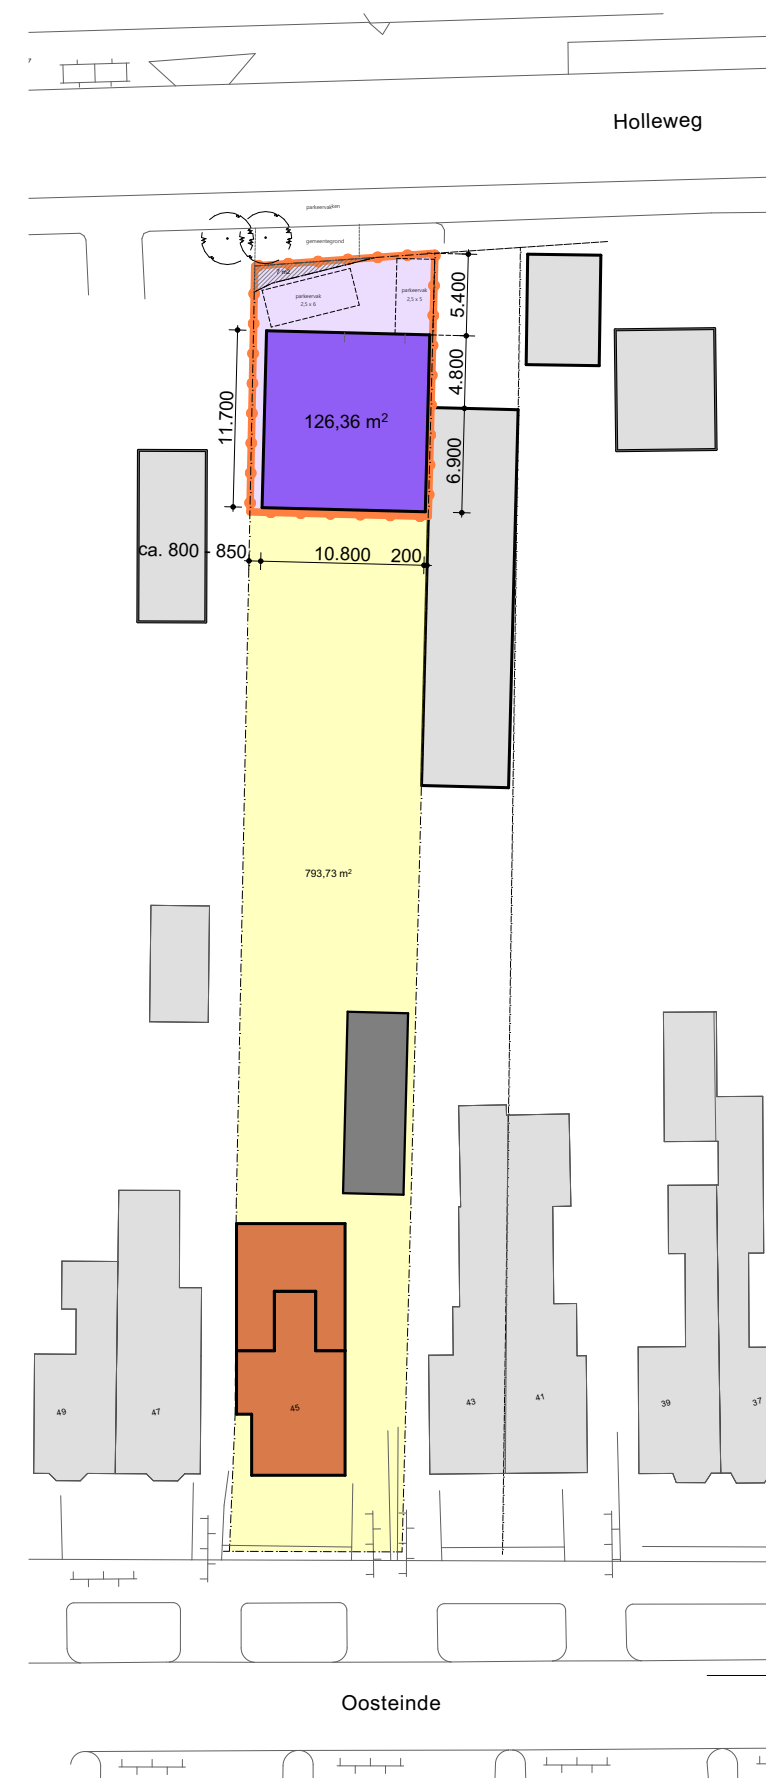


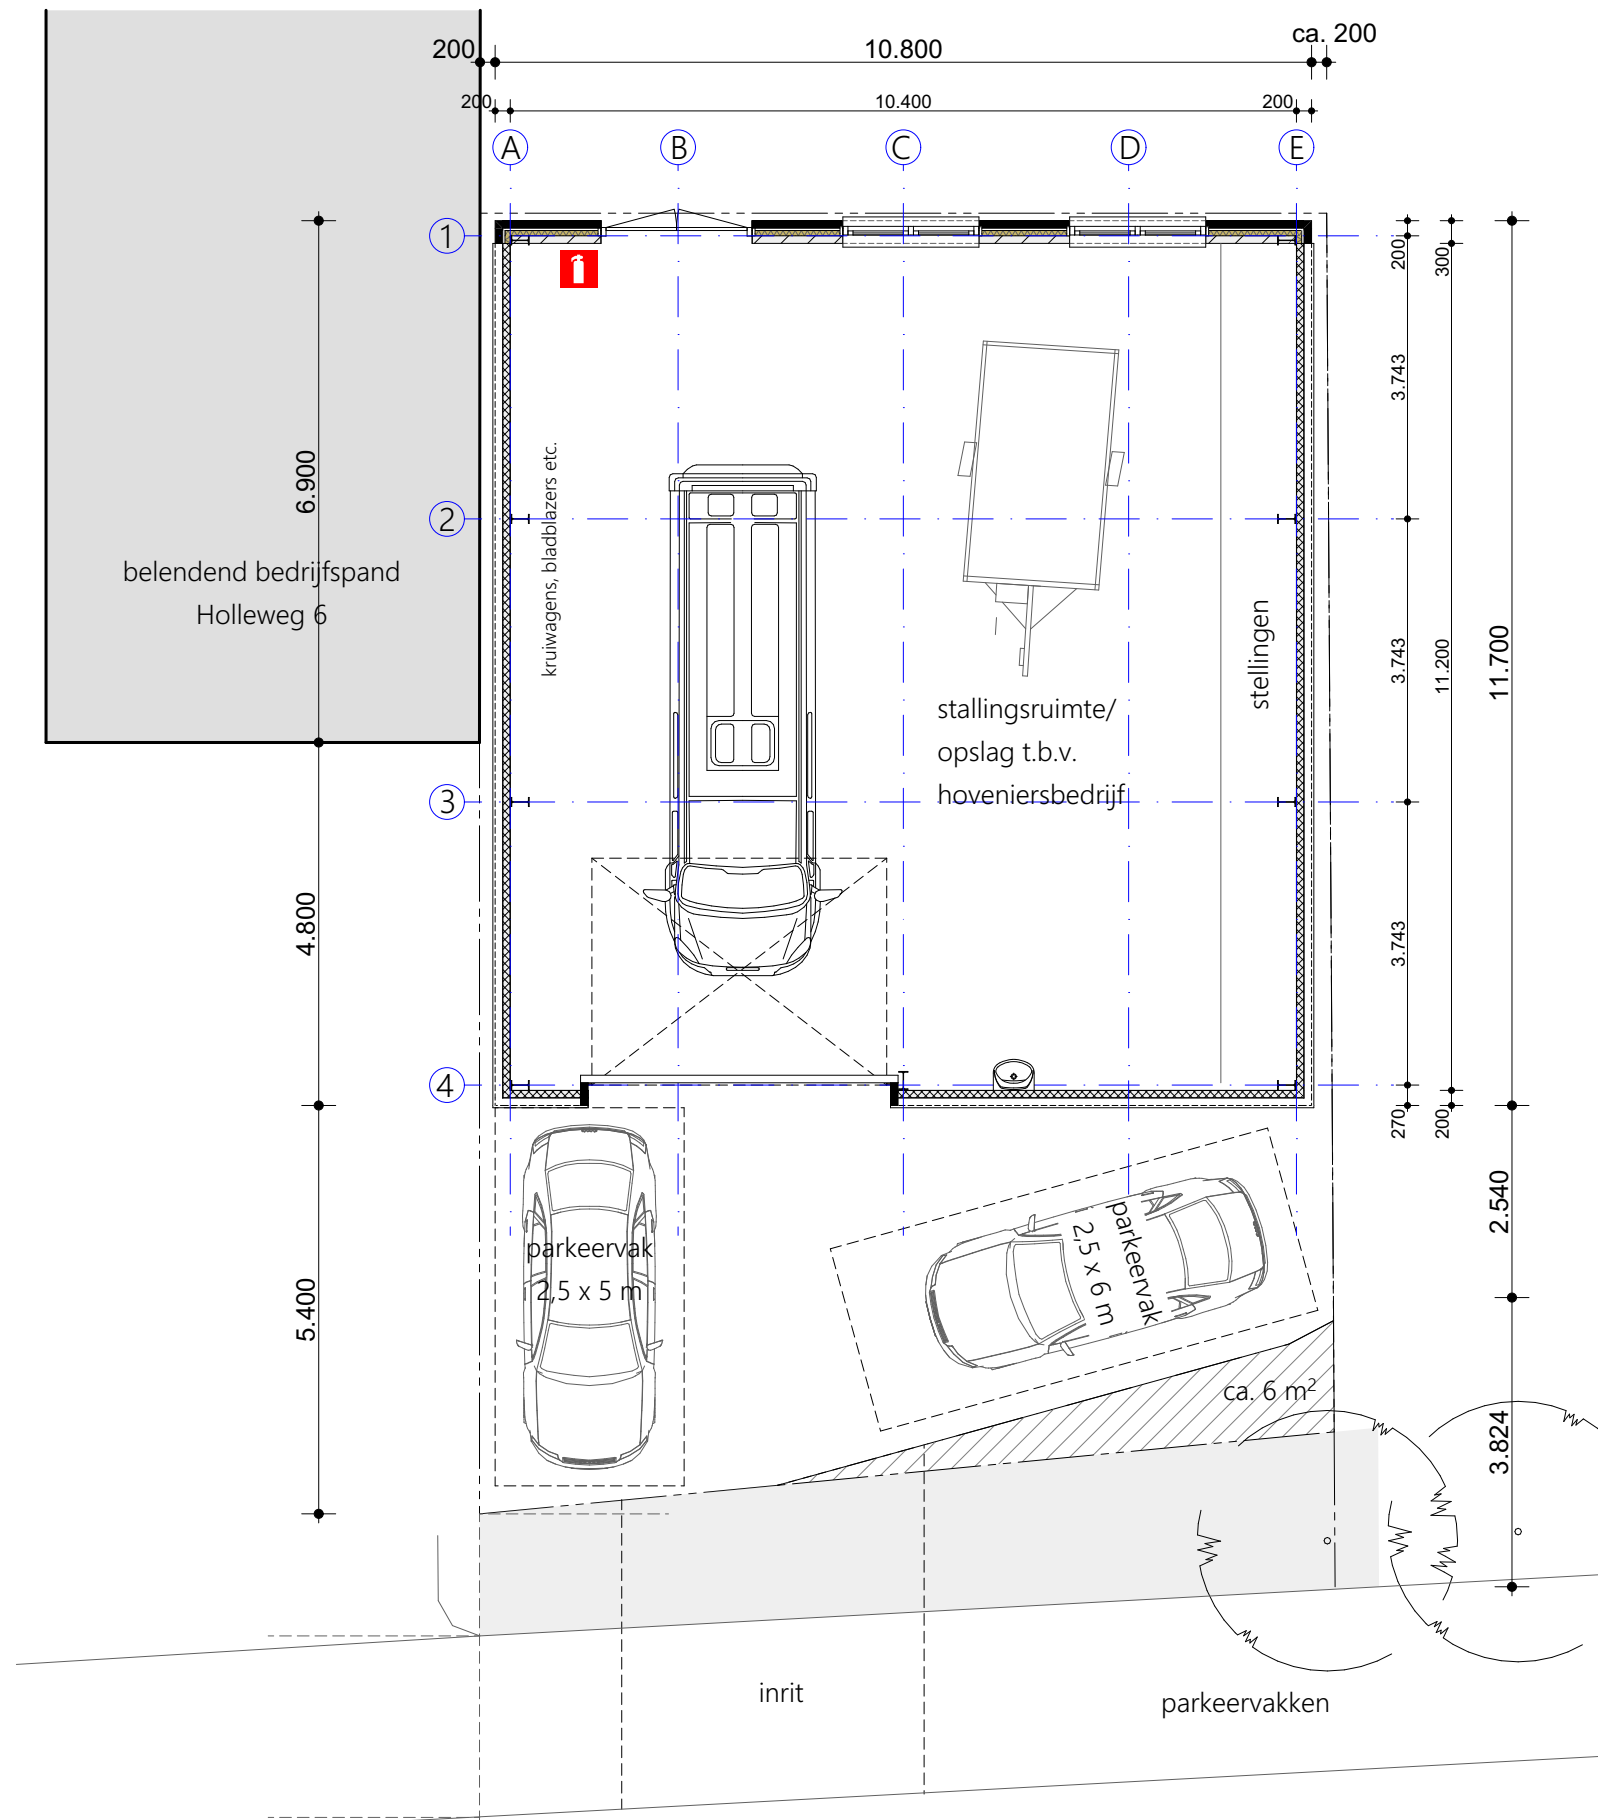

PLATTEGROND BEGANE GROND

Nieuwbouw bedrijfsruimte

Achter Oosteinde 45 te Scherpenzeel


Van: De Bruijn - Hoveniersbedrijf

datum: 03-03-2022


maatvoering in het werk te controleren
onderdelen constructies volgens opgave constructeur
uitvoering volgens geldende bouwbesluit

Behoort bij besluit van de
Omgevingsdienst
De Vallei

Kenmerk: 2020W0666
Datum: 31-08-2022

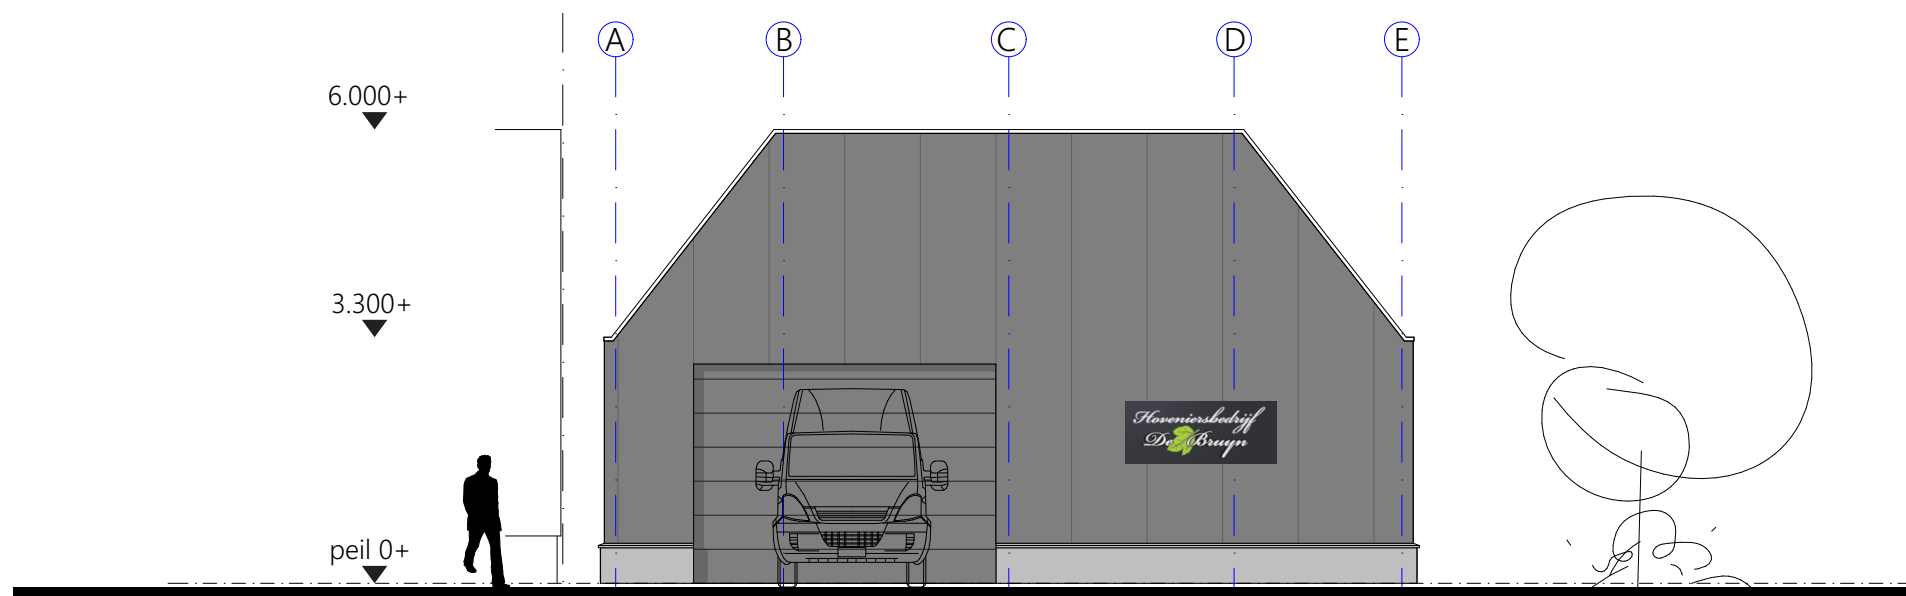

Voorgevel

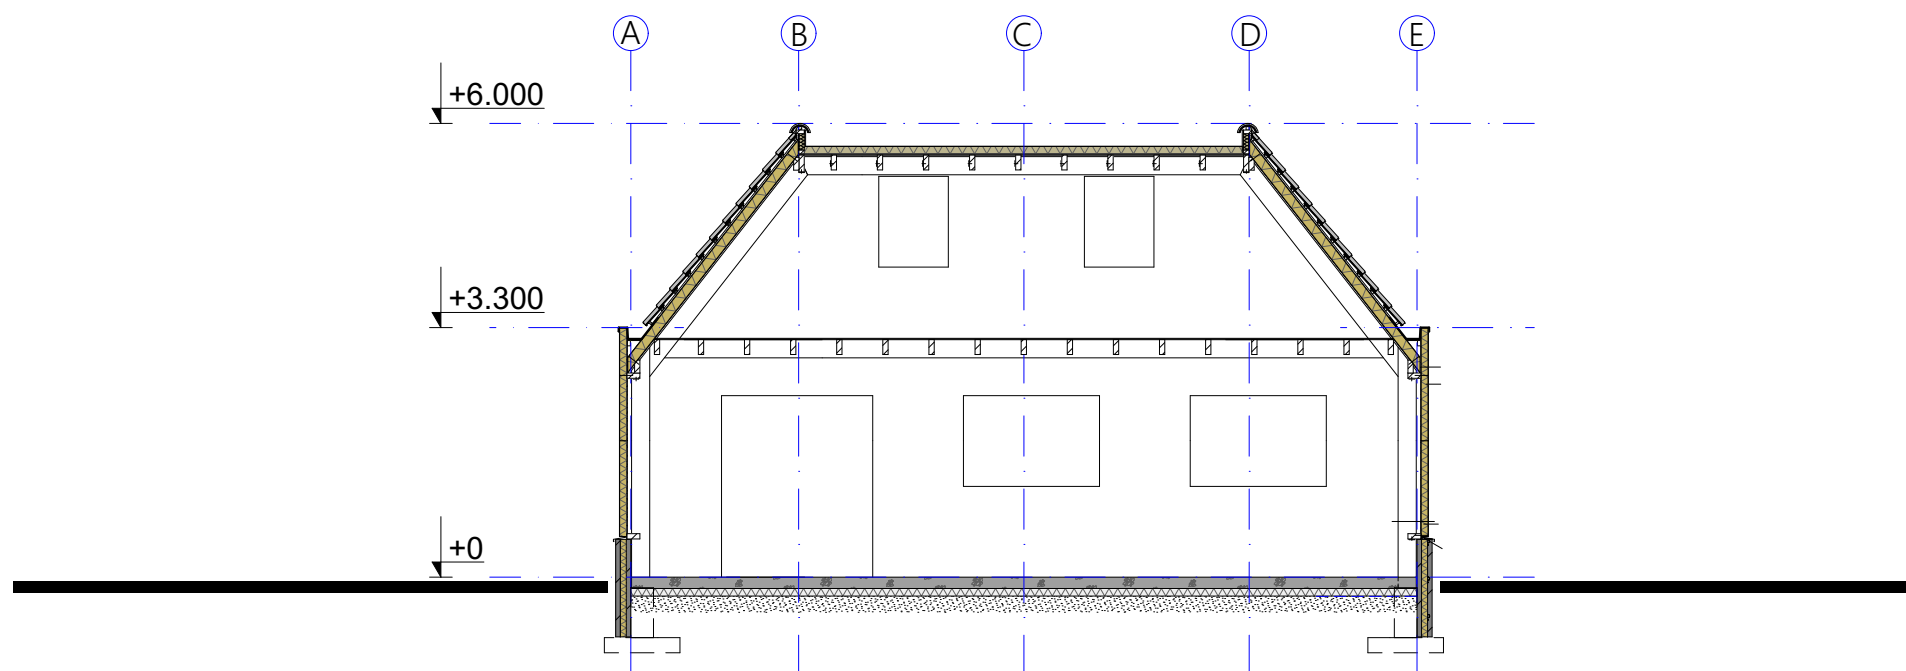

Doorsnede

GEVELAANZICHT EN DOORSNEDE


Nieuwbouw bedrijfsruimte

Achter Oosteinde 45 te Scherpenzeel


aan: De Bruijn - Hoveniersbedrijf

datum: 03-03-2022



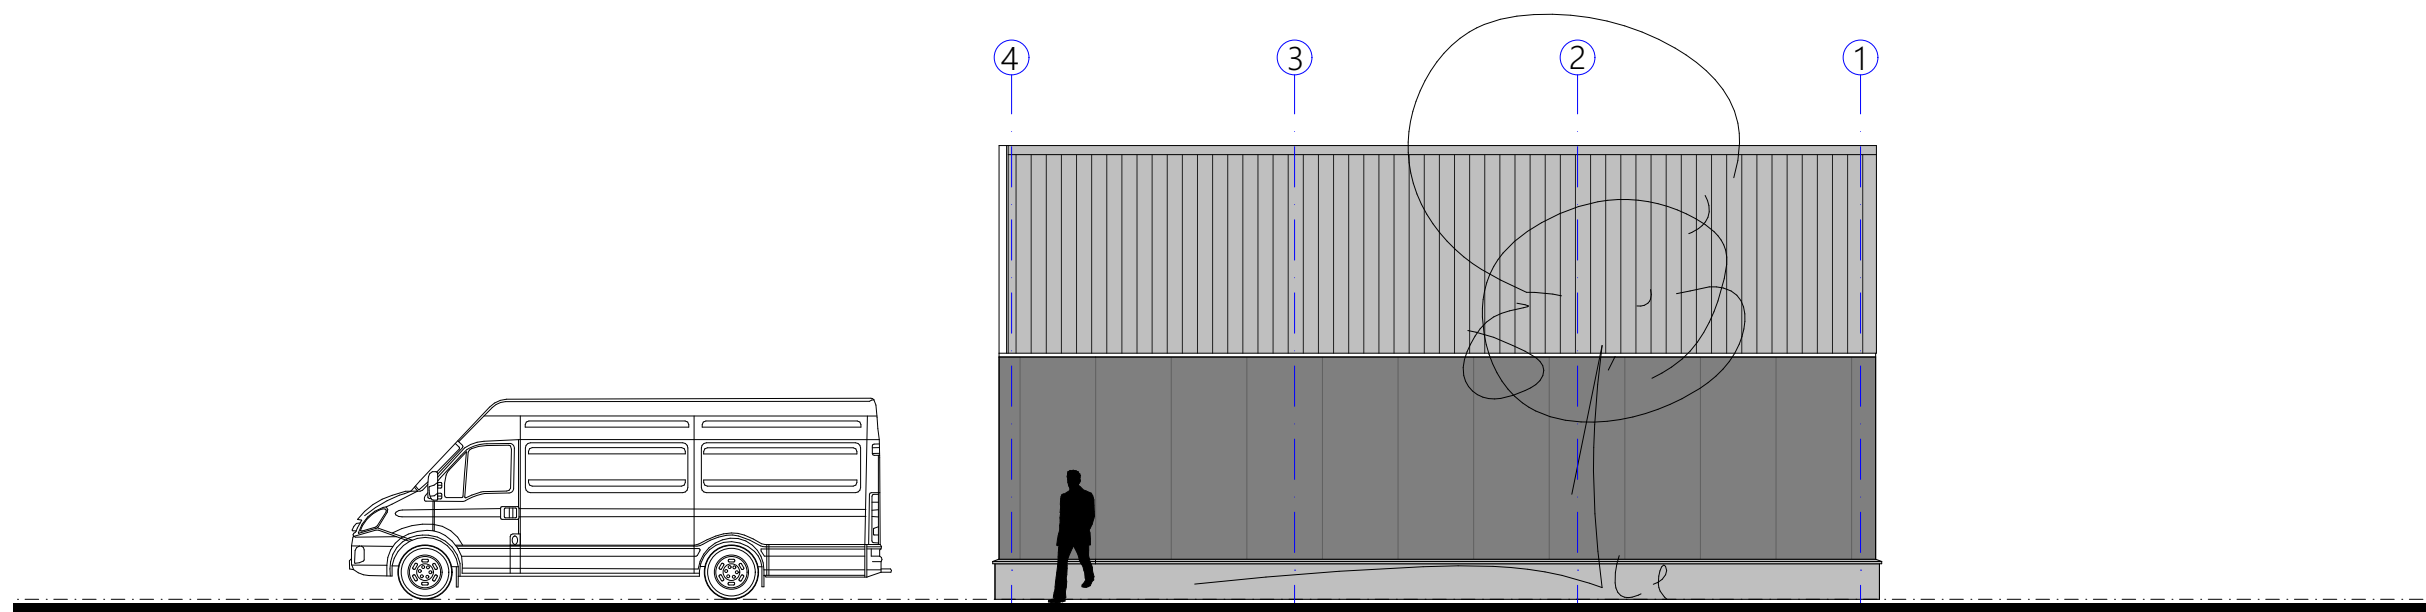

Rechter zijgevel
linker zijgevel gespiegeld

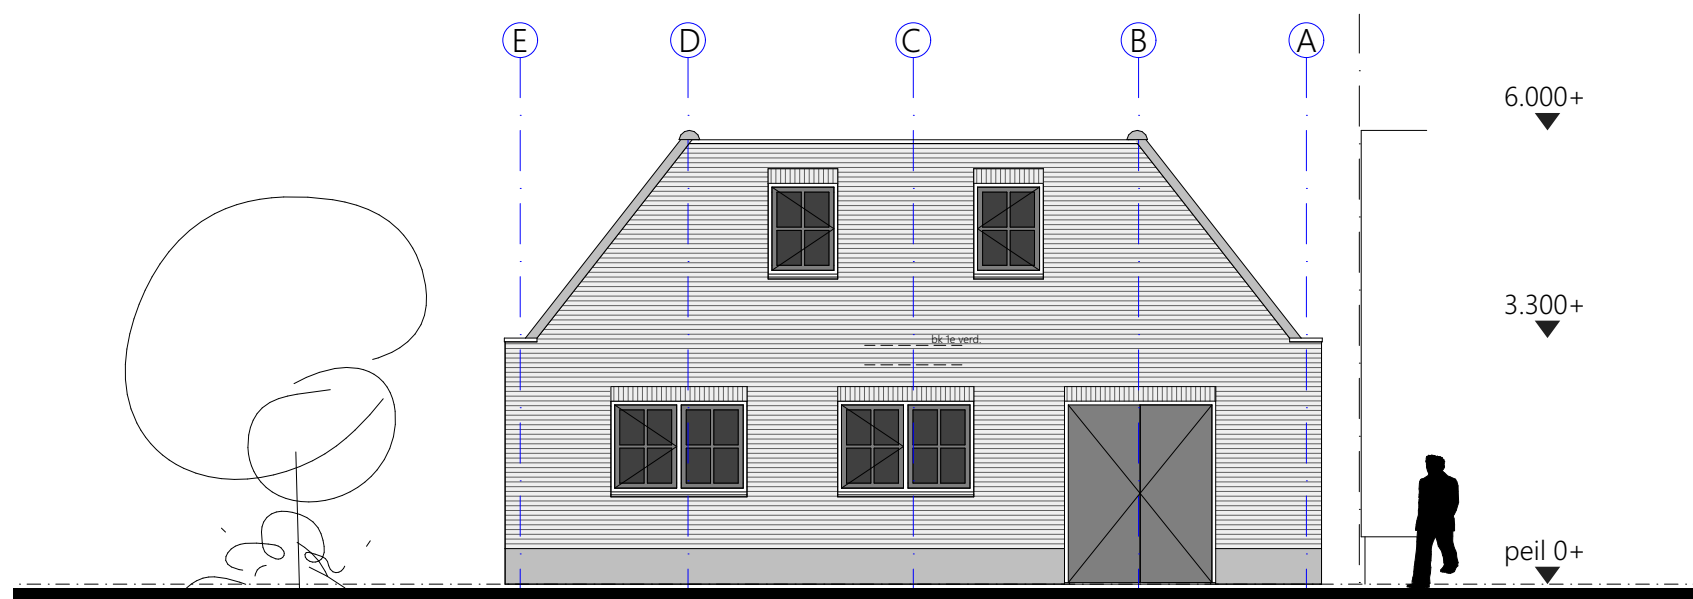

Achtergevel

GEVELAANZICHT -2

Nieuwbouw bedrijfsruimte


Achter Oosteinde 45 te Scherpenzeel

Behoort bij besluit van de Omgevingsdienst De Vallei d.d. 05-03-2022


Kenmerk: 2020W0666

Datum: 31-08-2022

Omgevingsdienst De Vallei

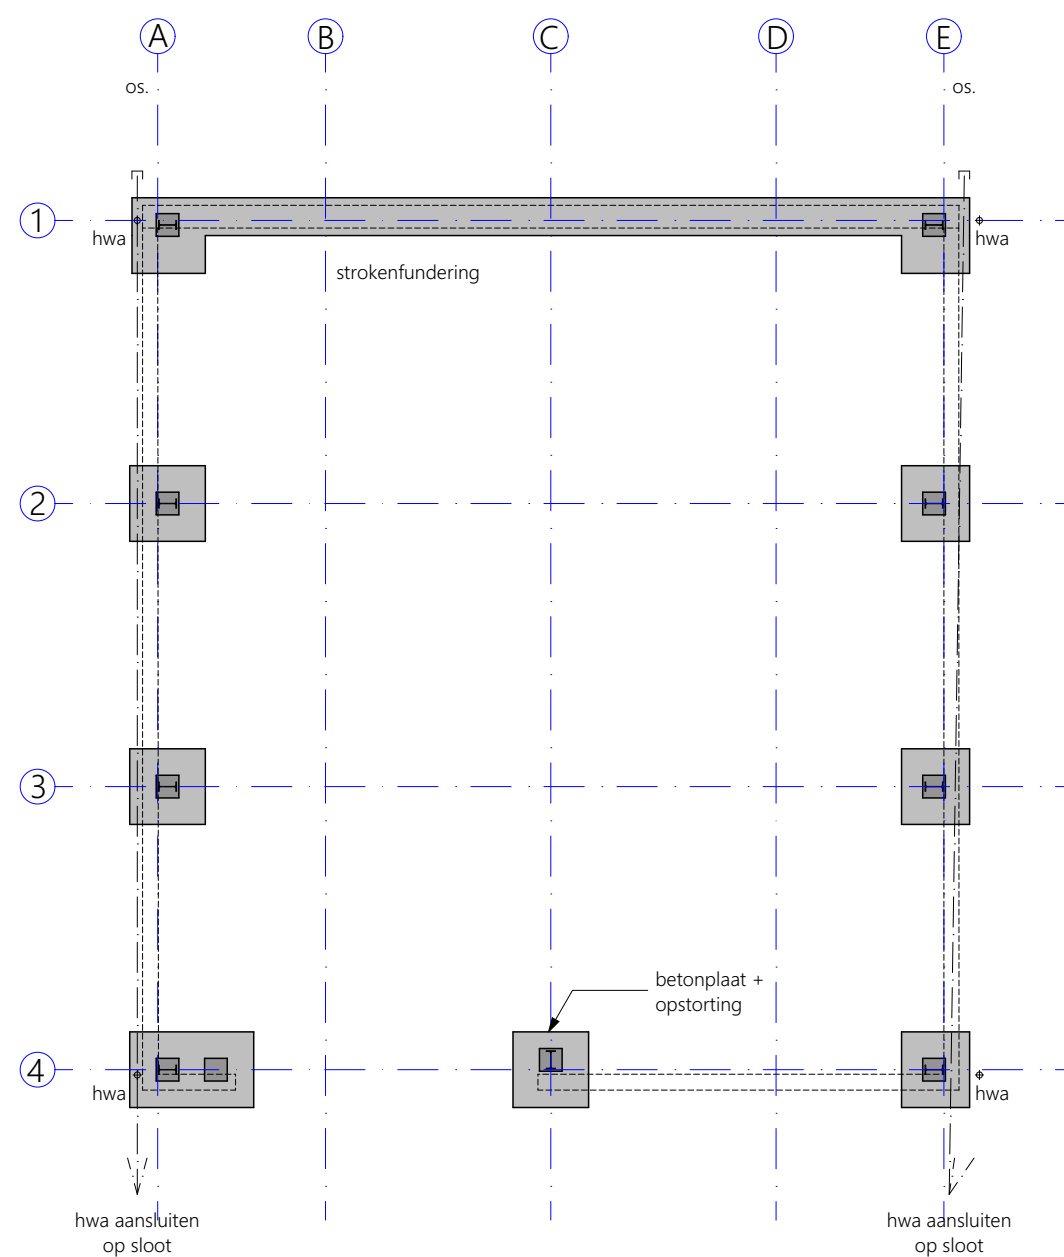

Fundering

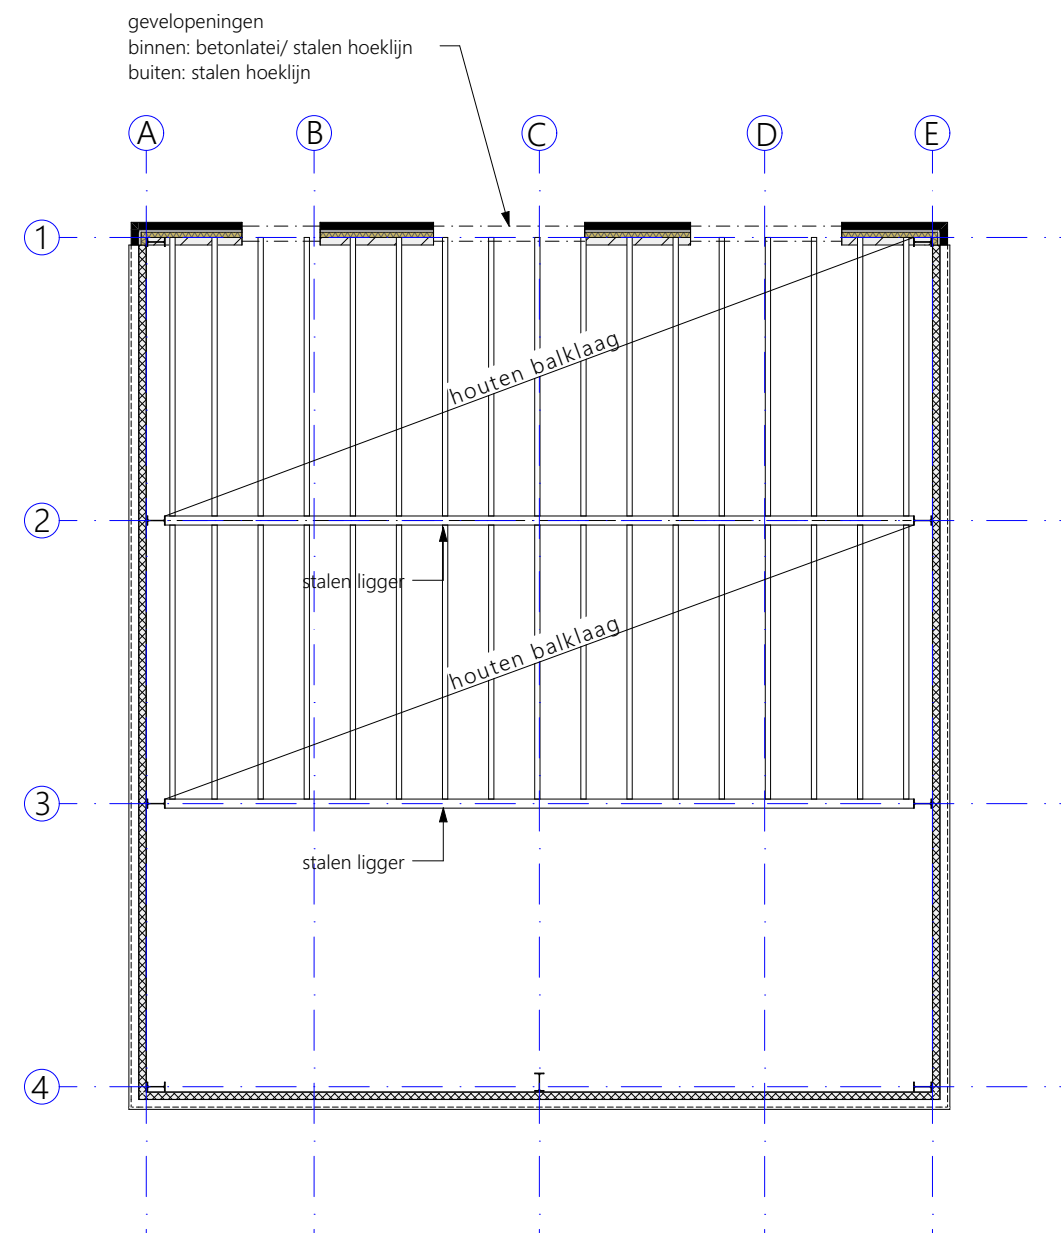

Balklaag verdiepingsvloer

maatvoering in het werk te controleren
onderdelen constructies volgens opgave constructeur
uitvoering volgens geldende bouwbesluit

CONSTRUCTIEVE OVERZICHTEN


Nieuwbouw bedrijfsruimte

Achter Oosteinde 45 te Scherpenzeel

aan: De Bruijn - Hoveniersbedrijf

datum: 05-03-2022

Behoort bij besluit van
Omgevingsdienst
De Vallei
Kenmerk: 2020W0666
Datum: 31-08-2022

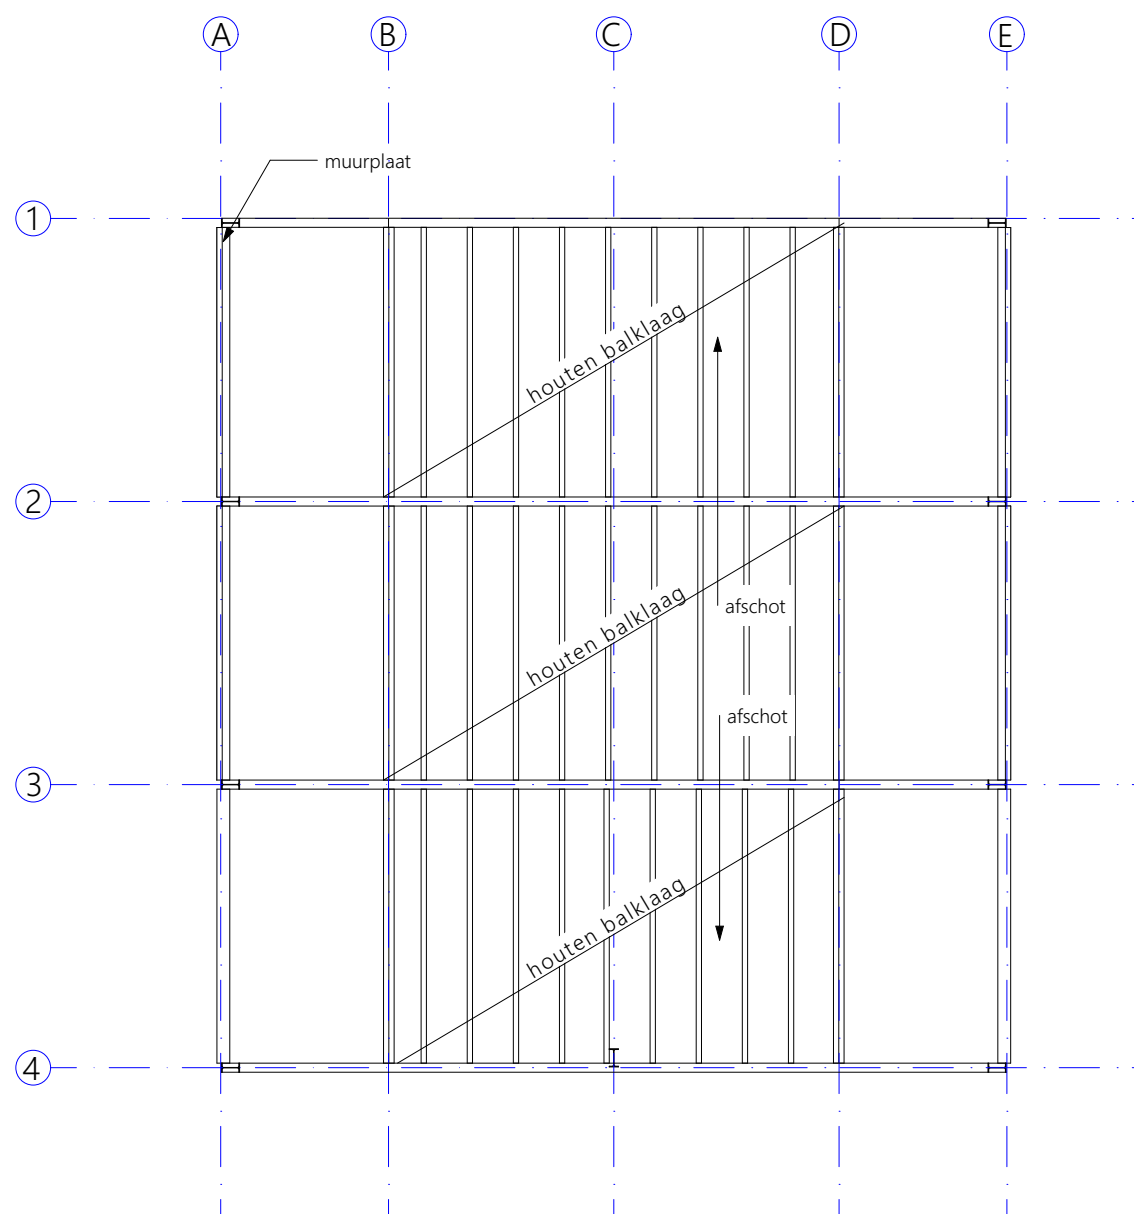

Kapplan

maatvoering in het werk te controleren
onderdelen constructies volgens opgave constructeur
uitvoering volgens geldende bouwbesluit

CONSTRUCTIEVE OVERZICHTEN -2

Nieuwbouw bedrijfsruimte


Achter Oosteinde 45 te Scherpenzeel

Van: De Bruijn - Hoveniersbedrijf


datum: 03-03-2022

Behoort bij besluit van
Omgevingsdienst
De Vallei
Kenmerk: 2020W0666
Datum: 31-08-2022

BURO VOOR
BOUWKUNDE
LIEFTING

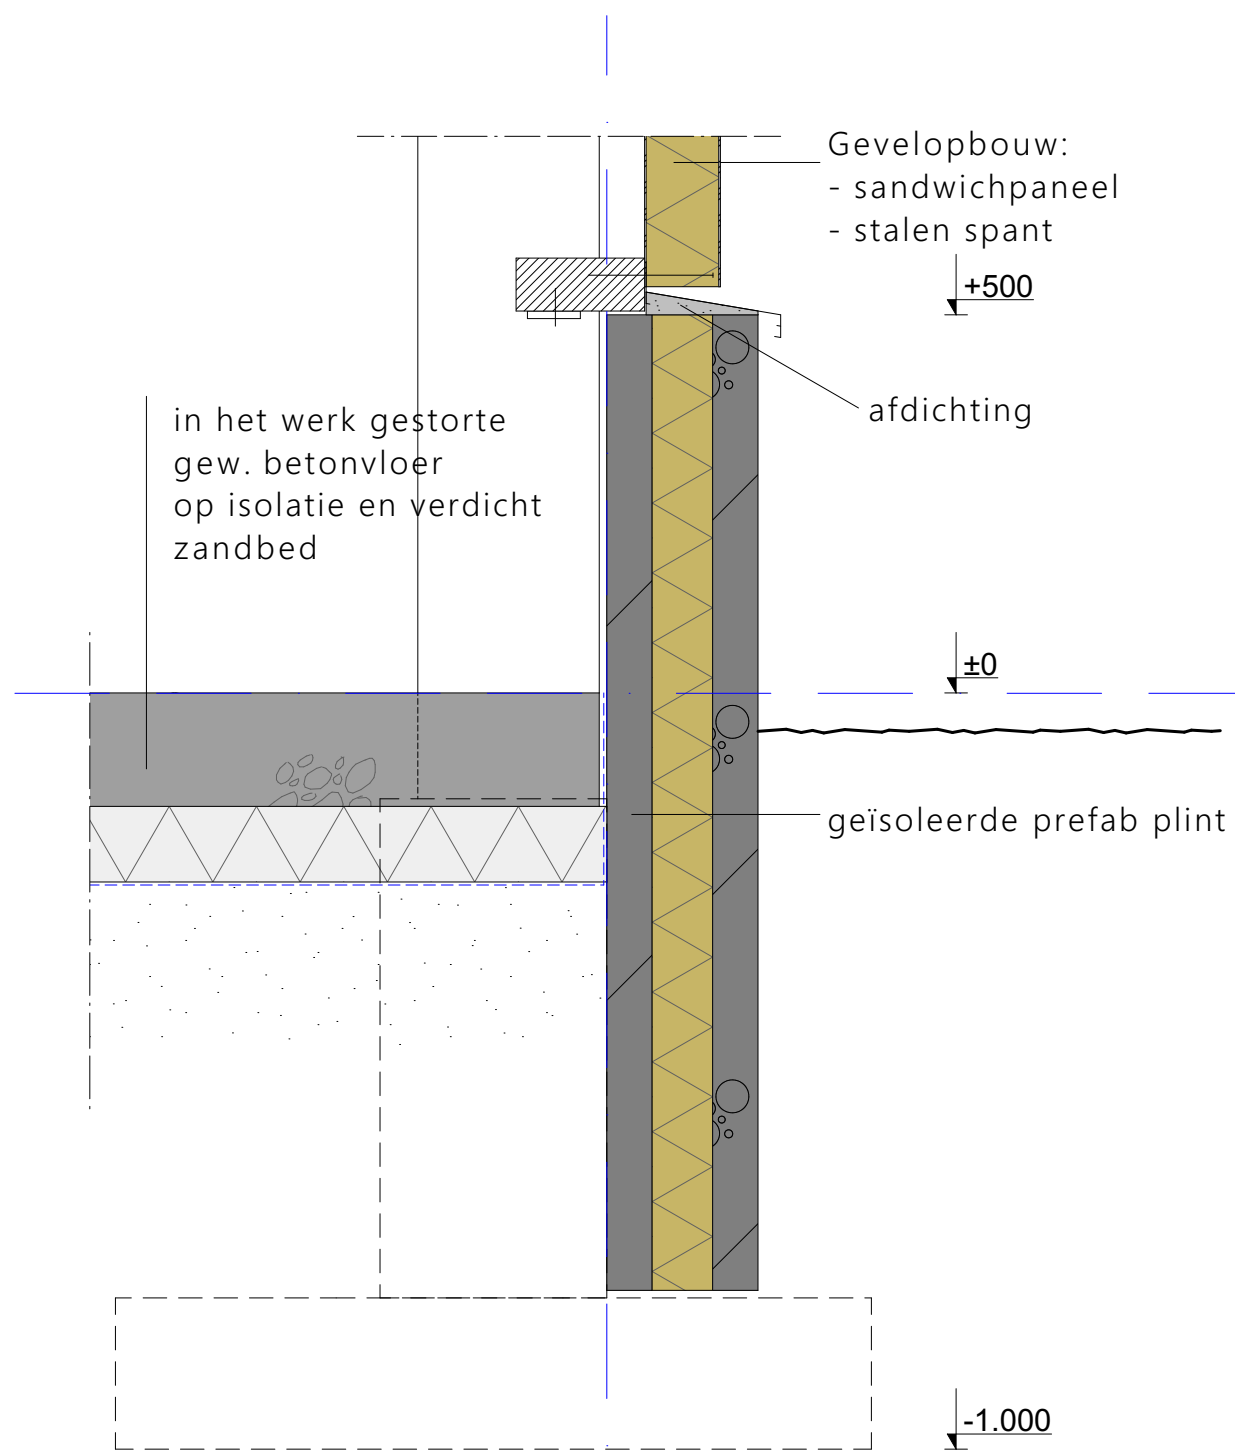

Detail 1

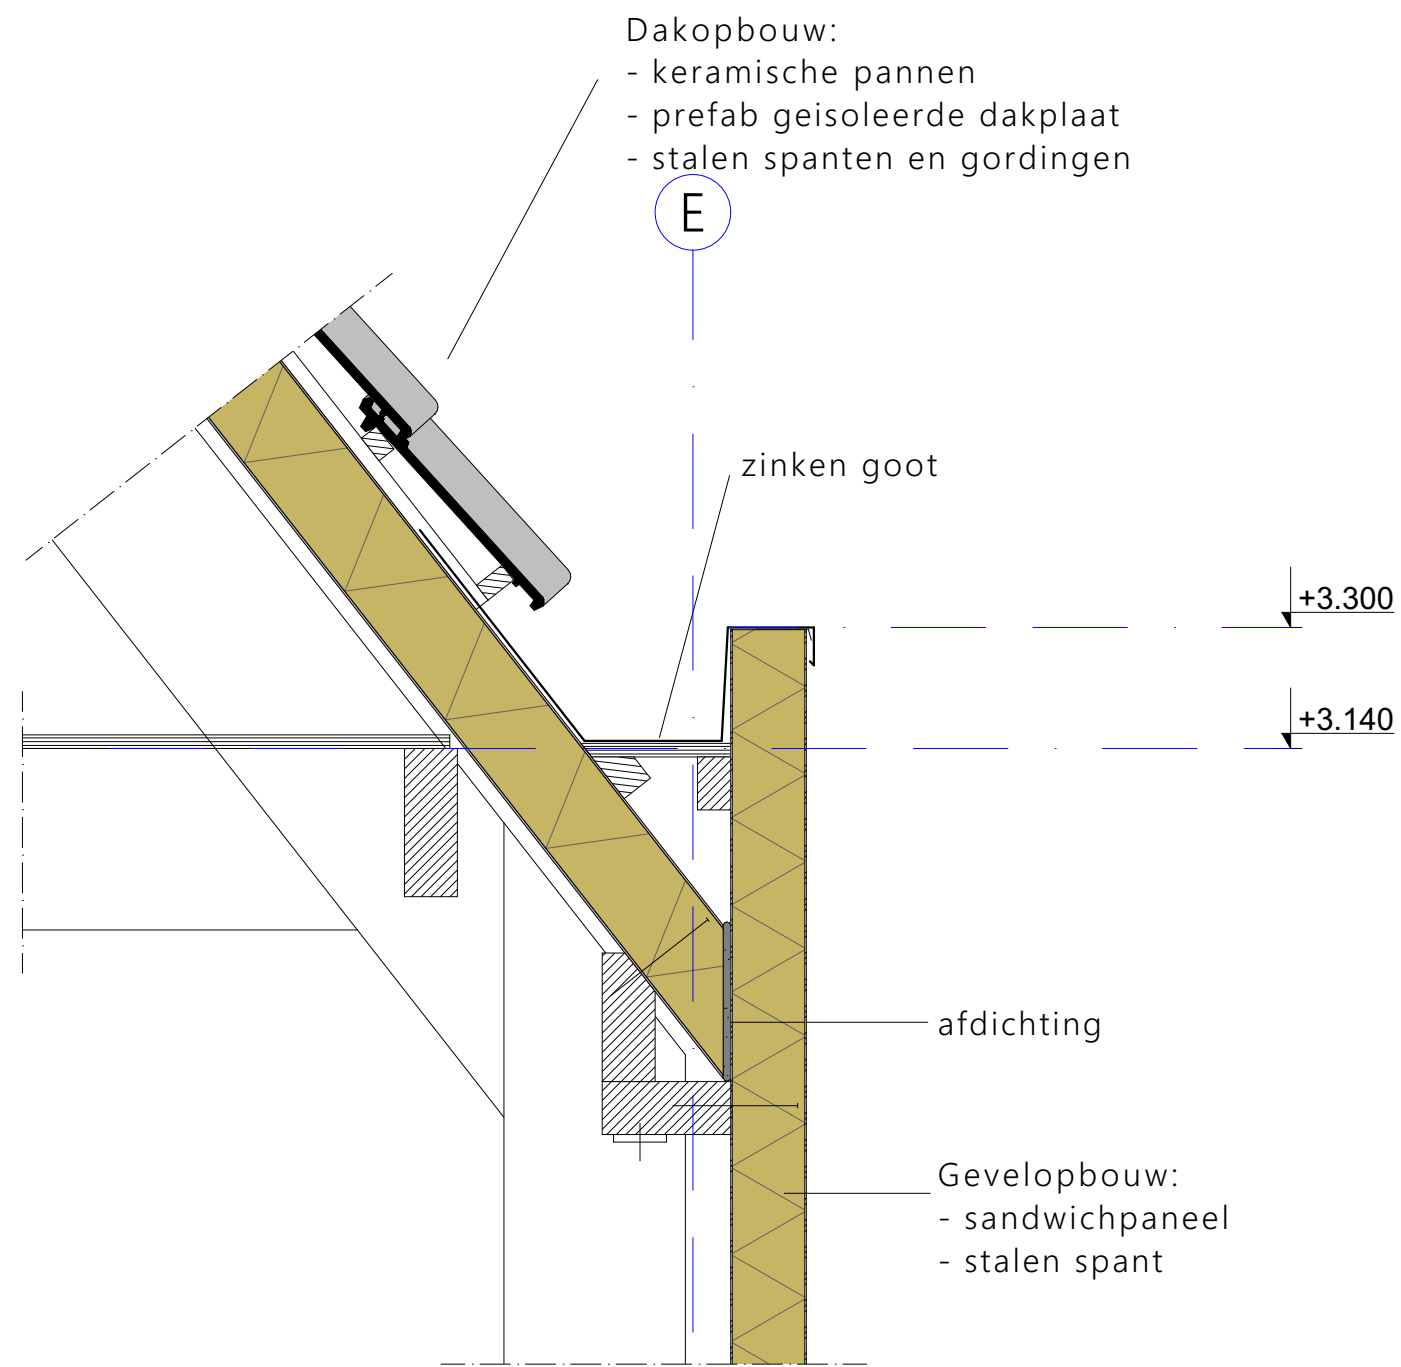

Detail 2

maatvoering in het werk te controleren
onderdelen constructies volgens opgave constructeur
uitvoering volgens geldende bouwbesluit

DETAIL 1 & 2


Nieuwbouw bedrijfsruimte

Achter Oosteinde 45 te Scherpenzeel

Behoort bij besluit van de Omgevingsdienst De Vallei

Kenmerk: 2020W0666

Datum: 31-08-2022

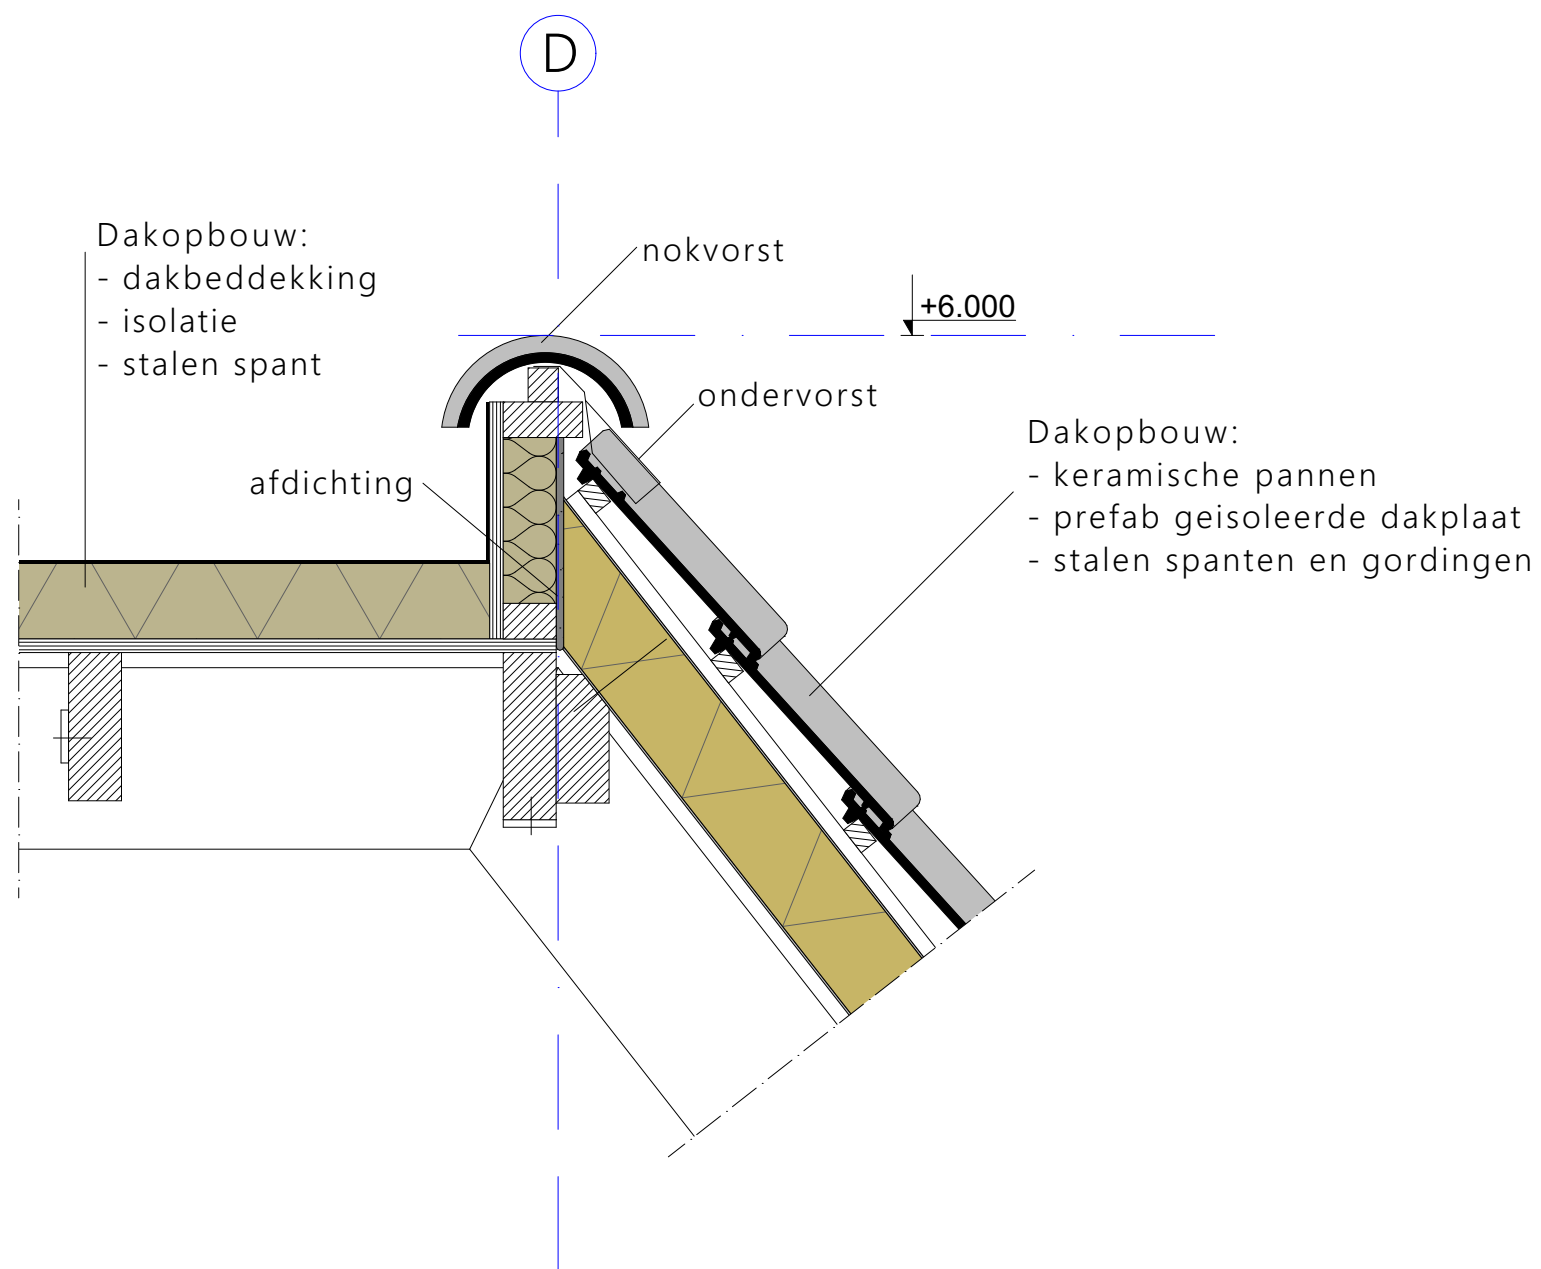

maatvoering in het werk te controleren
onderdelen constructies volgens opgave constructeur
uitvoering volgens geldende bouwbesluit

DETAIL 3

Nieuwbouw bedrijfsruimte

Achter Oosteinde 45 te Scherpenzeel

van: De Bruijn - Hoveniersbedrijf

datum: 03-03-2022

Behoort bij besluit van
Omgevingsdienst
De Vallei

Kenmerk: 2020W0666

Datum: 31-08-2022