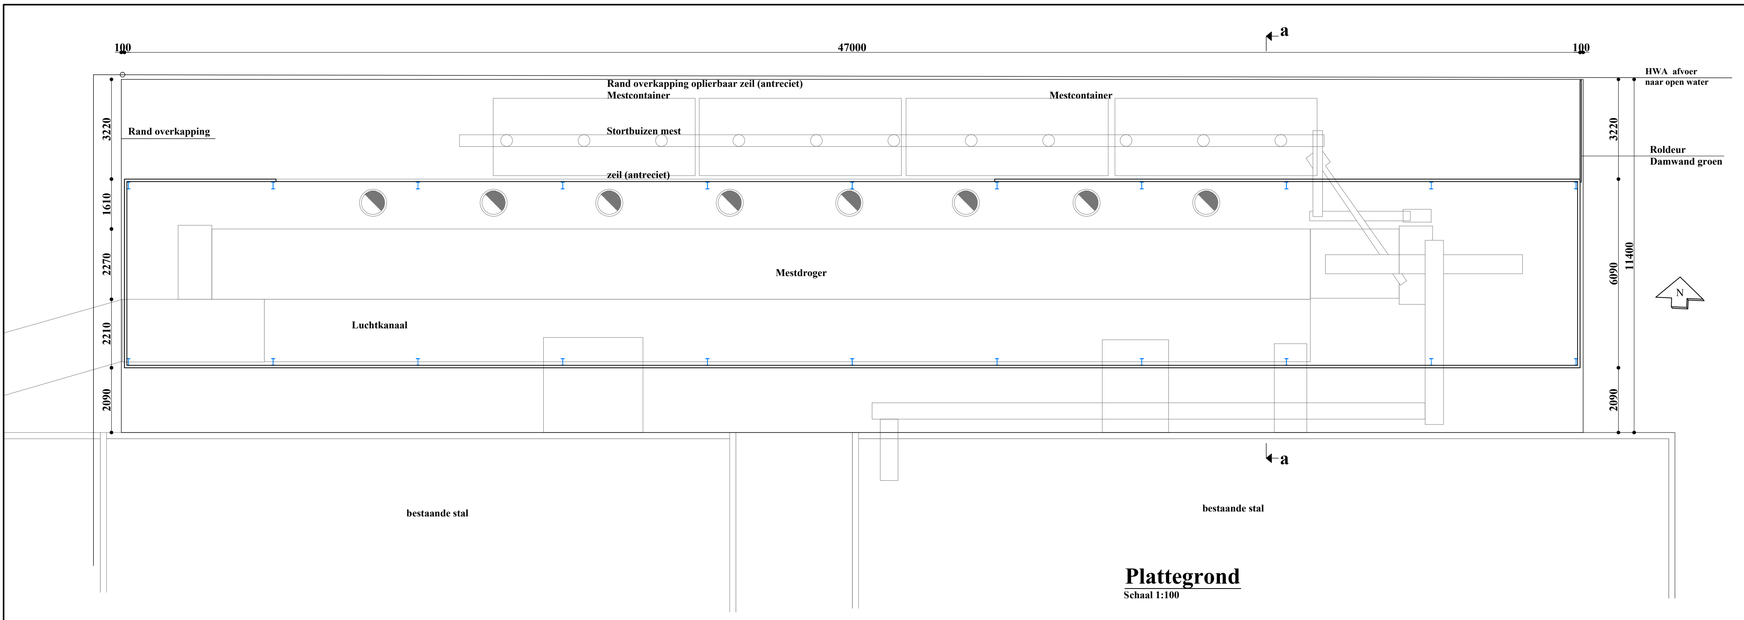

Plattegrond
Schaal 1:100

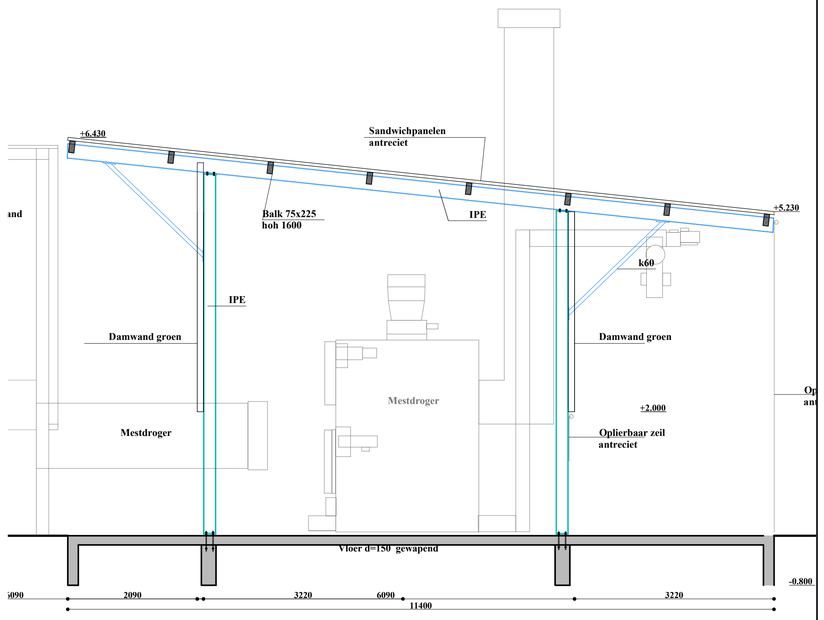

Doorsnede a-a
schaal 1:50

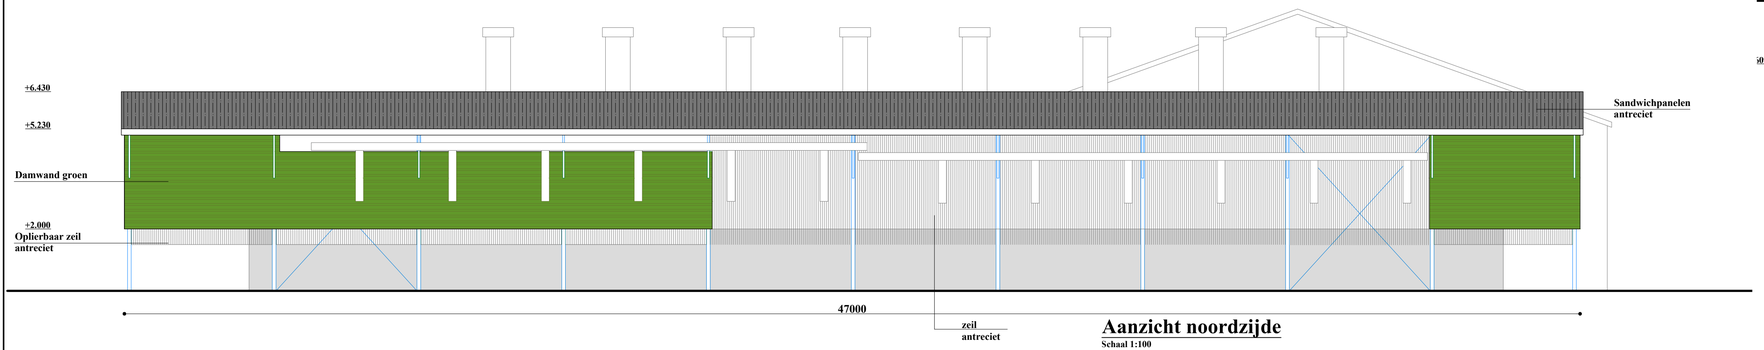

Aanzicht noordzijde
Schaal 1:100

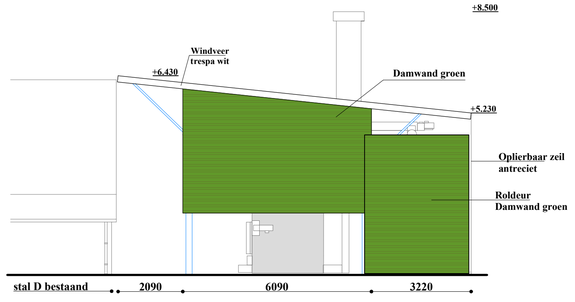

Aanzicht oostzijde
schaal 1:100

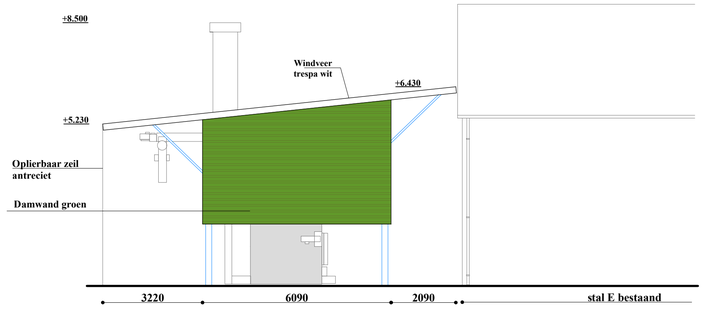

Aanzicht westzijde
schaal 1:100

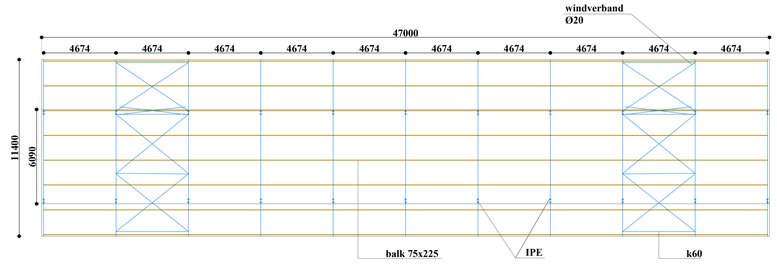

Kapplan
schaal 1:200

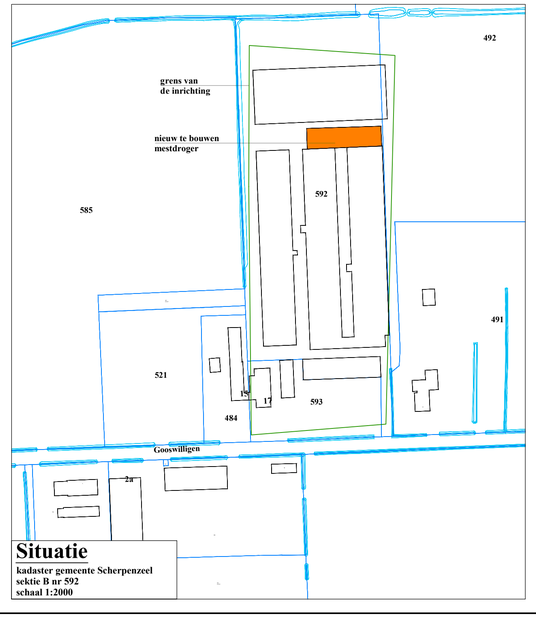

Situatie
kadaster gemeente Scherpenzeel
sektie B nr 592
schaal 1:2000

Opmerkingen
- Maten in mm
- Hoogtematen in m tov peil
- Alle maten, tekeningen etc voor de start van de werkzaamheden controleren en zonodig aanpassen
- Alle constructieve werken volgens de berekening van de constructeur
- Bouwplan uitvoeren volgens voor dit plan geldende regelgeving

Sloopmeters en productierechten
Ruimtelijke ordening en milieu
Ontegening en schadeloosstelling
Aan- en verkoop van agrarische objecten
Taxaties

Midden Nederland MAKELAARS

Kampstraat 32
3771 AV Barneveld
Telefoon 0342- 420 966
E-mail c.top@mnm.nl
Website www.mnm.nl

Materialenstaat

Beton :	C18/25 milieuklasse XA2 Brandklasse A1
Wapeningsstaal :	B500B , Brandklasse A1
Stalen walsprofielen :	S235JRH Brandklasse A1
Gevel:	Damwand groen , Brandklasse A1
Houten Balken:	Grenen K17, Brandklasse (beschermd) B-S
Deuren:	nvt
Raamkozijnen :	nvt
Dakplaten:	Sandwichpanelen antreciet, Brandklasse B-S2
Windveer:	Trespa wit: Brandklasse D-S2

Brandweerrenvooi

30 / 60 — Brandcompartiment met een weerstand tegen branddoorslag en brandoverslag (WBDBO) van ten minste 30 / 60 minuten.

30 / 60 — Deur en kozijn met een weerstand tegen branddoorslag en brandoverslag (WBDBO) van ten minste 30 / 60 minuten; de deur is zelfsluitend en heeft een aanslag in het kozijn van 25 mm.

P.S. — Panieksluiting (stang): deursluiting(zelfsluitend) zonder losse voorwerpen van binnenuit te openen

Brandwerende muur > 60 min WBDBO

Brandwerende muur > 30 min WBDBO

30 — Zelfsluitende brandwerende deur > 30 min cq gelijk aan WBDBO eis: 6 min.

Brandblusser > 6 kg ABC poeder

Slanghaspel

Vluchtroute met aanduidingen volgens NEN6088

Graveland
Bouwontwerp
Ereprijs 48
3773 CN Barneveld
Tel 06 - 24644948
jaapgraveland@yahoo.com

Project:
Bouwvergunning mestdroger Gooswilligen 17

Onderdeel:
Plattegrond,situatie en doorsneden
van nieuw te bouwen mestdroger
Gooswilligen 17, Scherpenzeel

A02	24-04-23	
	uitg./datum/wijziging	

Opdrachtgever:
A. Verbeek, Laagerfseweg 76, 3931 PG Woudenberg

Formaat: A1	Getekend: J. Graveland	Status: Concept	Tekeningnummer: T6401
Schaal: zie tek	Diversen:		