

Vooronderzoek

Diderik Vijghstraat 53 - 99 in Tiel

21 oktober 2014

Vooronderzoek

Diderik Vijghstraat 53 - 99 in Tiel

Verantwoording

Titel	Vooronderzoek Diderik Vijghstraat 53 - 99 in Tiel
Opdrachtgever	SCW Tiel
Projectleider	Elroy Houthuijzen-Diaz Chavez
Auteur(s)	Martine Burgstaller
Uitvoering meet- en inspectiewerk	Lennert Eijke
Projectnummer	1225232
Aantal pagina's	14 (exclusief bijlagen)
Datum	21 oktober 2014
Handtekening	Ontbreekt in verband met digitale verwerking. Dit rapport is aantoonbaar vrijgegeven.

Colofon

Tauw bv
BU Meten, Inspectie & Advies
Australiëlaan 5
Postbus 3015
3502 GA Utrecht
Telefoon +31 30 28 24 82 4
Fax +31 30 28 89 48 4

Dit document is eigendom van de opdrachtgever en mag door hem worden gebruikt voor het doel waarvoor het is vervaardigd met inachtneming van de rechten die voortvloeien uit de wetgeving op het gebied van het intellectuele eigendom.
De auteursrechten van dit document blijven berusten bij Tauw. Kwaliteit en verbetering van product en proces hebben bij Tauw hoge prioriteit. Tauw hanteert daartoe een managementsysteem dat is gecertificeerd dan wel geaccrediteerd volgens:

- NEN-EN-ISO 9001

Inhoud

Verantwoording en colofon	5
1 Inleiding.....	9
2 Vooronderzoek	9
2.1 Inleiding	9
2.2 Uitgevoerde werkzaamheden vooronderzoek.....	10
2.2.1 Geraadpleegde digitale informatiebronnen	10
2.2.2 Overige informatiebronnen.....	10
2.3 Resultaten vooronderzoek	10
2.3.1 Algemene gegevens.....	10
2.3.2 Voormalig en huidig bodemgebruik.....	11
2.3.3 Bodemopbouw en geohydrologie.....	12
2.3.4 (Financieel-)juridische informatie	13
3 Conclusies en aanbevelingen	13
 Bijlage(n)	
1 Regionale ligging van de onderzoekslocatie	
2 Kadastrale gegevens	
3 Toekomstige plannen onderzoekslocatie	
4 Foto's onderzoekslocatie	

1 Inleiding

In opdracht van woningcorporatie SCW Tiel heeft Tauw een vooronderzoek volgens NEN 5725¹ uitgevoerd ter plaatse van de Diderik Vijghstraat 53 - 99 in Tiel.

De aanleiding voor het vooronderzoek is de voorgenomen herontwikkeling van de locatie. Het voornemen is om aan de Diderik Vijghstraat 24 flatwoningen te vervangen door 13 eengezinswoningen. Voor deze ontwikkeling moet worden afgeweken van het huidige bestemmingsplan. De gemeente Tiel heeft een positief principebesluit genomen voor het afwijken van het bestemmingsplan. Voor de nadere uitwerking van de plannen zijn diverse onderzoeken nodig waaronder het uitvoeren van een vooronderzoek op basis van de NEN 5725.

Het doel van het vooronderzoek is om te bepalen of de onderzoekslocatie verdacht is voor de aanwezigheid van bodemverontreinigingen. De aanwezigheid van een verontreiniging kan een beperking vormen voor de wijziging van het bestemmingsplan en de functie van de locatie (wonen).

2 Vooronderzoek

2.1 Inleiding

Tauw heeft het vooronderzoek uitgevoerd volgens NEN 5725. Gezien de aanleiding van het bodemonderzoek is een standaard vooronderzoek uitgevoerd. Het vooronderzoek is gericht op de onderzoekslocatie inclusief een straal van circa 50 meter rondom de onderzoekslocatie.

In dit vooronderzoek is informatie verzameld over:

- Voormalig bodemgebruik
- Huidig bodemgebruik
- Toekomstig bodemgebruik
- Bodemopbouw en geohydrologie
- (financieel-)Juridische zaken
- Uitgevoerde bodemonderzoeken en bekende verontreinigingen

¹ NEN 5725: Bodem - Strategie bij het uitvoeren van vooronderzoek bij verkennend en nader onderzoek, januari 2009

2.2 Uitgevoerde werkzaamheden vooronderzoek

2.2.1 Geraadpleegde digitale informatiebronnen

In onderstaande tabel is de gevonden informatie per geraadpleegde digitale informatiebron vermeld.

Tabel 2.1 Aangetroffen informatie per digitale informatiebron

Digitale informatiebron	Aangetroffen informatie en dossiernummer
Kadaster	Kadastrale informatie
Bodemloket	Informatie over uitgevoerde bodemonderzoeken en voormalige- en huidige verdachte activiteiten en opslagtanks
Bodeminformatiesysteem van provincie Gelderland	Informatie over uitgevoerde bodemonderzoeken en voormalige- en huidige verdachte activiteiten en opslagtanks
Nota bodembeheer Regio Rivierenland	Bodemfunctie en bodemkwaliteitskaart
Informatie van de Gemeente Tiel (de heer Jagt)	Informatie over uitgevoerde bodemonderzoeken en voormalige- en huidige verdachte activiteiten en opslagtanks
Globespotter	Informatie over verhardingen en ligging van de onderzoekslocatie
NAGROM, VEWIN, RIVM	Gegevens over regionale geohydrologie en bodemopbouw
Wat was waar	Historische kaarten

2.2.2 Overige informatiebronnen

Op 1 augustus 2014 is door Lennert Eijke een bezoek gebracht aan de onderzoekslocatie en is het terrein en de directe omgeving verkend. Foto's van de onderzoekslocatie tijdens de terreinverkenning zijn in bijlage 4 opgenomen. Tijdens de locatie inspectie zijn geen bijzonderheden waargenomen.

2.3 Resultaten vooronderzoek

2.3.1 Algemene gegevens

De onderzoekslocatie heeft een oppervlakte van 2.137 m² en is gelegen op de hoek van de Diderik Vijghstraat en de Jelis van Riemsdijklaan in Tiel. De ligging van de onderzoekslocatie is weergegeven in figuur 2.1. De regionale ligging van de onderzoekslocatie is weergegeven in bijlage 1.



Figuur 2.1 Ligging van de onderzoekslocatie (Globespotter)

Op de locatie is een flat aanwezig met 24 woningen. Uit oude kadastrale kaarten blijkt dat de flat tussen 1958 en 1966 is gebouwd. De locatie is deels verhard met tegels en het overige deel in onverhard. In de toekomst worden 13 eengezinswoningen gerealiseerd op de locatie. Een tekening met de toekomstige plannen is bijgevoegd in bijlage 3.

2.3.2 Voormalig en huidig bodemgebruik

Ter hoogte van de onderzoekslocatie is geen informatie aangetroffen over de aanwezigheid van (voormalige) bodembedreigende activiteiten of (voormalige) ondergrondse en bovengrondse opslagtanks. Op en nabij de onderzoekslocatie zijn zover bekend geen bodemonderzoeken uitgevoerd of verontreinigingen bekend.

Aanwezigheid van asbest

Op basis van het vooronderzoek zijn er geen aanwijzingen dat in de bodem asbest aanwezig zou kunnen zijn als gevolg van voormalige bedrijfsmatige activiteiten, het gebruik van asbesthoudende bouwstoffen, stortingen van asbesthoudend afval of opgetreden asbestcalamiteiten.

Archeologie

De onderzoekslocatie ligt in gebied met een middelhoge archeologische verwachting. Voor locaties met een hoge en middelhoge verwachtingswaarden staat het streven naar behoud in de huidige staat centraal. Bodemingrepen dieper dan de huidige bouwvoor/verstoringdiepte (circa 30 cm -mv) moeten worden vermeden. Indien dit niet mogelijk is, is bij bodemingrepen groter dan 5.000 m² bij een middelhoge waarde, voorafgaand aan ruimtelijke planvorming archeologisch onderzoek noodzakelijk (bron: gemeente Tiel). De onderzoekslocatie heeft een oppervlakte van 2.137 m² daarom is archeologisch onderzoek niet nodig.

Bodemkwaliteit en bodemfunctie

Uit de bodemkwaliteitskaart en bodemfunctiekaart van de regio Rivierenland blijkt het volgende:

Tabel 2.2 Gegevens bodemfunctiekaart en bodemkwaliteitskaart

Onderdeel	Klasse
Bodemfunctie	Wonen
Ontgravingsklasse bovengrond (0-0,5 m -mv)	Landbouw/natuur
Ontgravingsklasse ondergrond	Landbouw/natuur

In de buurt van de onderzoekslocatie waren boomgaarden aanwezig in de tijdsperiode 1940 tot 1970 (nota bodembeheer Regio Rivierenland).

2.3.3 Bodemopbouw en geohydrologie

In tabel 2.3 is de regionale bodemopbouw en geohydrologie weergegeven.

Tabel 2.3 Regionale geohydrologische gegevens en bodemopbouw

Grondwaterstromingsrichting	West
In grondwaterbeschermingsgebied?	Nee
Maaiveldhoogte	5,2 m + NAP
Diepte freatisch grondwater	1,2 tot 2,5 m -mv
Geologie	Klei/veen lagen op fijn zand, soms lemig
Dikte van de deklaag	5 - 10 m
Zout of brak grondwater	Nee

Lokale omstandigheden zoals waterlopen, drainagesystemen, (lekke) rioleringen en dergelijke kunnen de regionale stromingsrichting van het freatisch grondwater beïnvloeden.

2.3.4 (Financieel-)juridische informatie

Bij het kadaster is informatie opgevraagd. De informatie is in tabel 2.4 weergegeven.

Tabel 2.4 Kadastrale informatie

Perceelnummer, Adres sectie en kadastrale gemeente	X- en Y-coördinaten (m ²)	Oppervlakte	Eigendomsgegevens	Publiekrechtelijke beperkingen	Omschrijving kadastraal object
Tiel D 5403 Diderik Vijghstraat 53	157676-432293	21 a 37 ca	Stichting Christelijke Woningcorporatie (SCW)	Geen	Wonen Erf-Tuin

In bijlage 2 is de kadastrale informatie opgenomen.

3 Conclusies en aanbevelingen

Uit het vooronderzoek kan worden geconcludeerd dat de onderzoekslocatie onverdacht is voor het voorkomen van bodemverontreinigingen. Op basis van de nota bodembeheer van de regio Rivierenland is de verwachting dat de kwaliteit van de grond (ontgravingsklasse) ter hoogte van de onderzoekslocatie landbouw/natuur is.

Op basis van het vooronderzoek wordt geconcludeerd dat er geen belemmeringen zijn voor de wijziging van het bestemmingsplan en voor de functie van de locatie (wonen).

Aanbevelingen


Indien de herontwikkeling plaats gaat vinden moet een bodemonderzoek uitgevoerd worden. Het bodemonderzoek dient te worden uitgevoerd na de sloop- en vóór de start van de bouwwerkzaamheden. De gemeente Tiel ontvangt graag een onderzoeksopzet van het uit te voeren bodemonderzoek inclusief een boorplan.

Indien tijdens het veldwerk puin in de grond wordt aangetroffen (meer dan sporen puin), dient het verkennend bodemonderzoek uitgebreid te worden met een verkennend asbestonderzoek volgens NEN 5707 en/of NEN 5897, inclusief analyse op asbest. De veldwerker dient voor dit onderzoek gecertificeerd te zijn volgens de BRL 2018.

Bijlage

1

Regionale ligging van de onderzoekslocatie

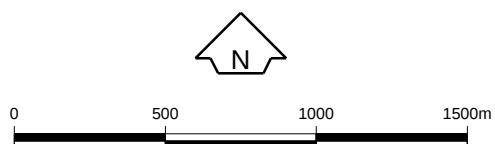

Opdrachtgever SCW Tiel	Schaal 1 : 25.000	Status Definitief
Project SCW Tiel EV en Bodem	Formaat A4-Portrait	Projectnummer 1225232
Onderdeel Regionale ligging van de onderzoekslocatie	Dat. 4.8.2014 14:33 Getek. TDA Gec. mbq	Tekeningnummer 0

**Tauw**

Postbus 133
7400 AC Deventer
Tel. (0570)699911
Fax (0570)699666

Bijlage

2

Kadastrale gegevens

Dienst voor het kadaster en de openbare registers in Nederland

Gegevens over de rechtstoestand van kadastrale objecten, met uitzondering van de gegevens inzake hypotheeken en beslagen

Betreft:	TIEL D 5403	1-8-2014
	Diderik Vijghstraat 53 4001 SH TIEL	14:45:35
Uw referentie:	1225232	
Toestandsdatum:	31-7-2014	

Kadastraal object

Kadastrale aanduiding:	<u>TIEL D 5403</u>
Grootte:	21 a 37 ca
Coördinaten:	157676-432293
Omschrijving kadastraal object:	WONEN ERF - TUIN

Kadaster

Betreft:	TIEL D 5403	1-8-2014
	Diderik Vijghstraat 53 4001 SH TIEL	14:45:35
Uw referentie:	1225232	
Toestandsdatum:	31-7-2014	

Locatie:	Diderik Vijghstraat 53
	4001 SH TIEL
	Diderik Vijghstraat 53 01
	4001 SH TIEL
	Diderik Vijghstraat 53 02
	4001 SH TIEL
	Diderik Vijghstraat 55
	4001 SH TIEL
	Diderik Vijghstraat 57
	4001 SH TIEL
	Diderik Vijghstraat 59
	4001 SH TIEL
	Diderik Vijghstraat 61
	4001 SH TIEL
	Diderik Vijghstraat 61 01
	4001 SH TIEL
	Diderik Vijghstraat 61 02
	4001 SH TIEL
	Diderik Vijghstraat 63
	4001 SH TIEL
	Diderik Vijghstraat 65
	4001 SH TIEL
	Diderik Vijghstraat 67
	4001 SH TIEL
	Diderik Vijghstraat 69
	4001 SH TIEL
	Diderik Vijghstraat 69 01
	4001 SH TIEL
	Diderik Vijghstraat 69 02
	4001 SH TIEL
	Diderik Vijghstraat 71
	4001 SH TIEL
	Diderik Vijghstraat 73
	4001 SH TIEL
	Diderik Vijghstraat 75
	4001 SH TIEL
	Diderik Vijghstraat 77
	4001 SH TIEL
	Diderik Vijghstraat 77 01
	4001 SH TIEL
	Diderik Vijghstraat 77 02
	4001 SH TIEL
	Diderik Vijghstraat 79
	4001 SH TIEL
	Diderik Vijghstraat 81
	4001 SH TIEL
	Diderik Vijghstraat 83
	4001 SH TIEL
	Diderik Vijghstraat 85
	4001 SJ TIEL
	(Er zijn meer adressen bij dit kadastraal object)
Ontstaan op:	12-9-1989

Betreft:	TIEL D 5403	1-8-2014
	Diderik Vijghstraat 53 4001 SH TIEL	14:45:35
Uw referentie:	1225232	
Toestandsdatum:	31-7-2014	

Aantekening kadastraal object

LOCATIEGEGEVENS ONTLEEND AAN BASISREGISTRATIES ADRESSEN EN GEBOUWEN
Ontleend aan: ATG 75402 d.d. 31-3-2014

Publiekrechtelijke beperkingen

Er zijn geen beperkingen bekend in de Landelijke Voorziening WKPB en de Basisregistratie Kadaster.

Gerechtigde**EIGENDOM**

Stichting Christelijke Woningcorporatie (Scw)

J.S. de Jongplein 1

4001 WG TIEL

Postadres:

Postbus: 61

4000 AB TIEL

Zetel:

TIEL

Recht ontleend aan:


HYP4 6258/37 reeks ARNHEM

Eerst genoemde object in
brondocument:

TIEL D 5403

Einde overzicht

De Dienst voor het kadaster en de openbare registers behoudt ten aanzien van de kadastrale gegevens zich het recht voor als bedoeld in artikel 2 lid 1 juncto artikel 6 lid 3 van de Databankenwet.

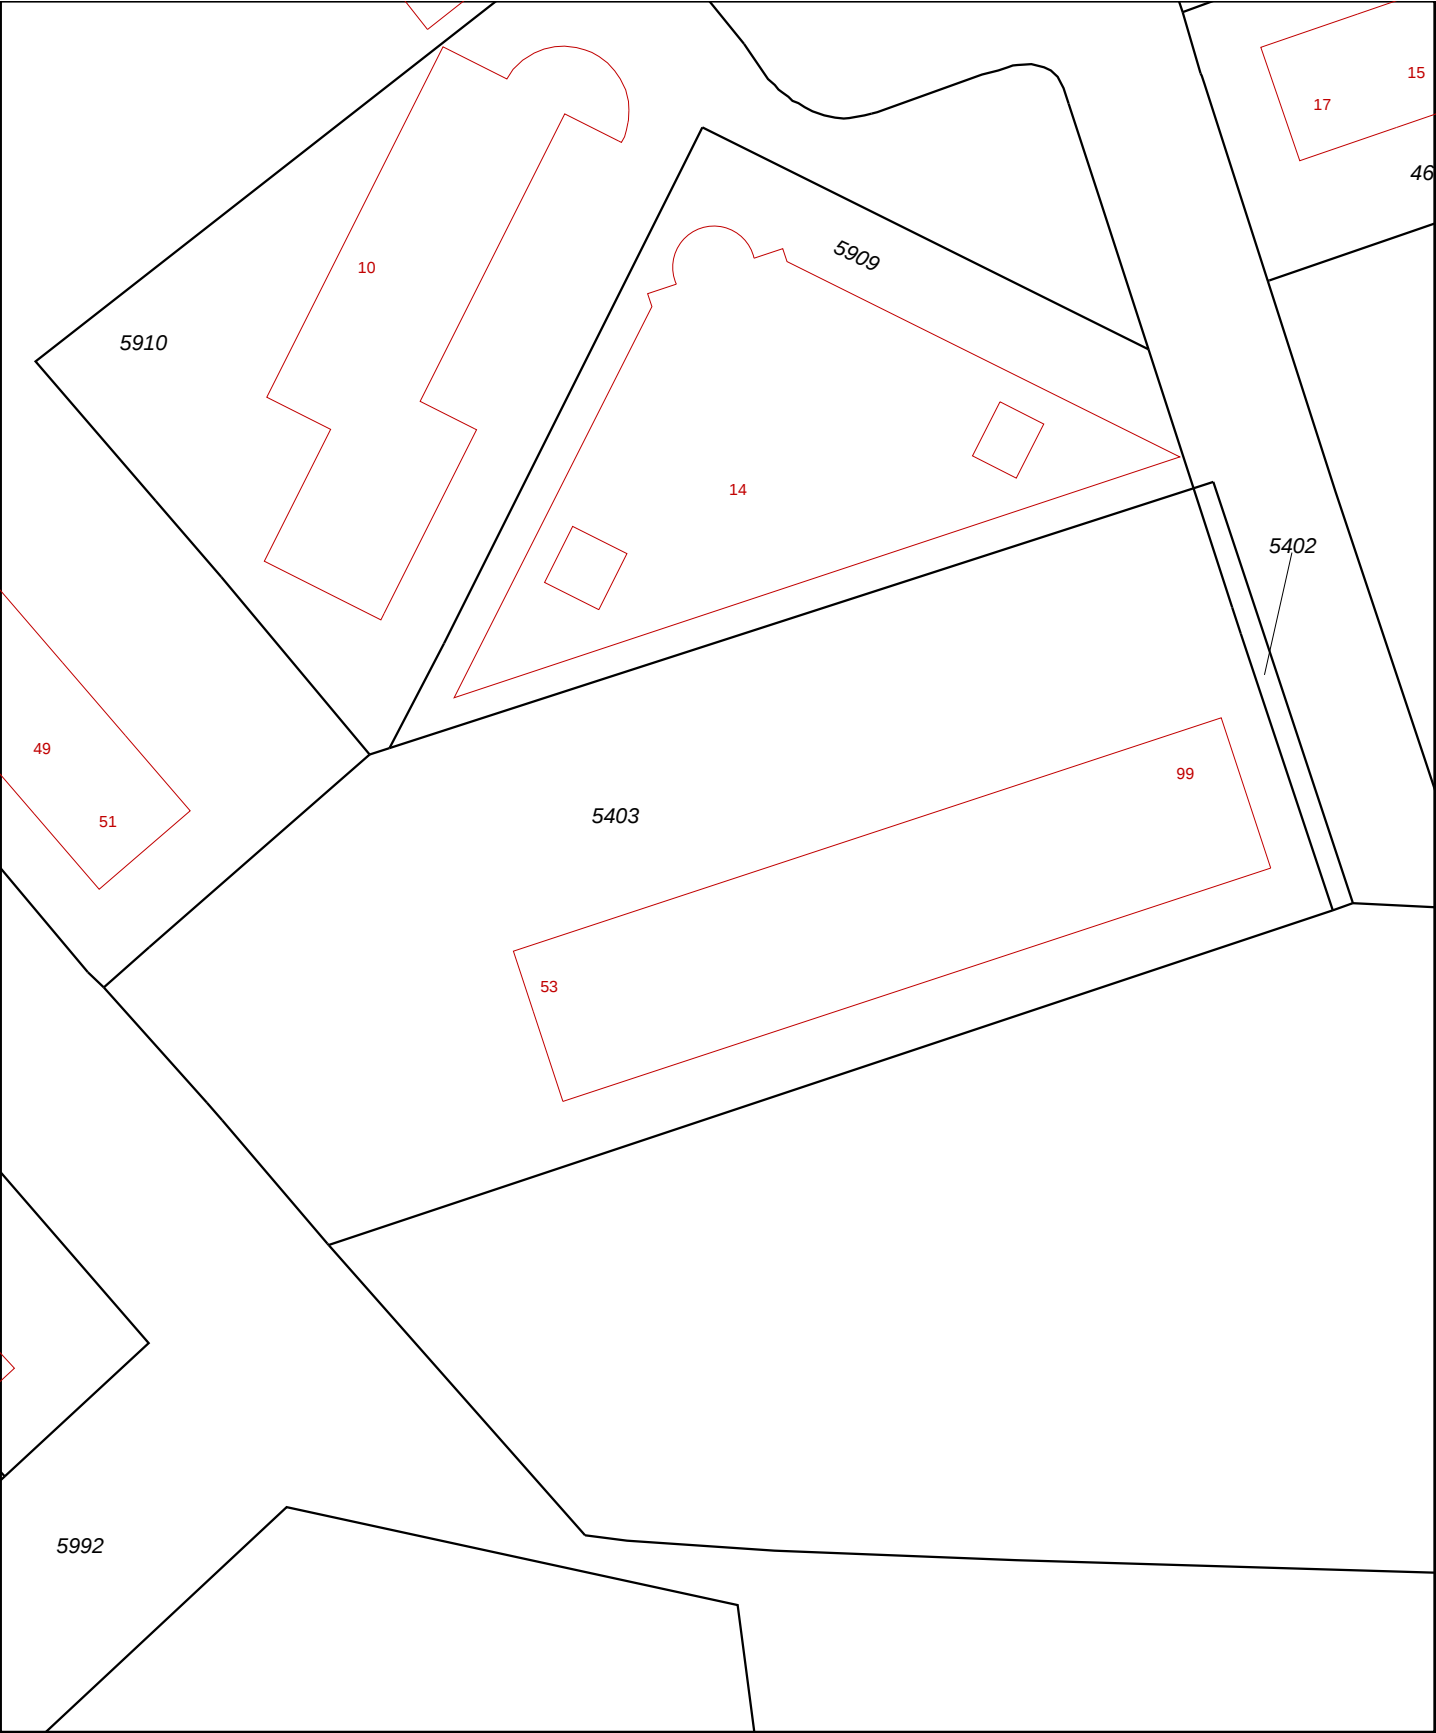

12345

25

Deze kaart is noordgericht

Perceelnummer

Huisnummer

Vastgestelde kadastrale grens

Voorlopige kadastrale grens

Administratieve kadastrale grens

Bebouwing

Overige topografie

Voor een eensluitend uittreksel, Apeldoorn, 1 augustus 2014

De bewaarder van het kadaster en de openbare registers

Schaal 1:500

Kadastrale gemeente

Sectie

Perceel

TIEL

D

5403

Aan dit uittreksel kunnen geen betrouwbare maten worden ontleend.


De Dienst voor het kadaster en de openbare registers behoudt zich de intellectuele eigendomsrechten voor, waaronder het auteursrecht en het databankenrecht.



Deze kaart is noordgericht.

Schaal 1: 12500

 Hier bevindt zich Kadastraal object TIEL D 5403
Diderik Vijghstraat 53, 4001 SH TIEL
CC-BY Kadaster.

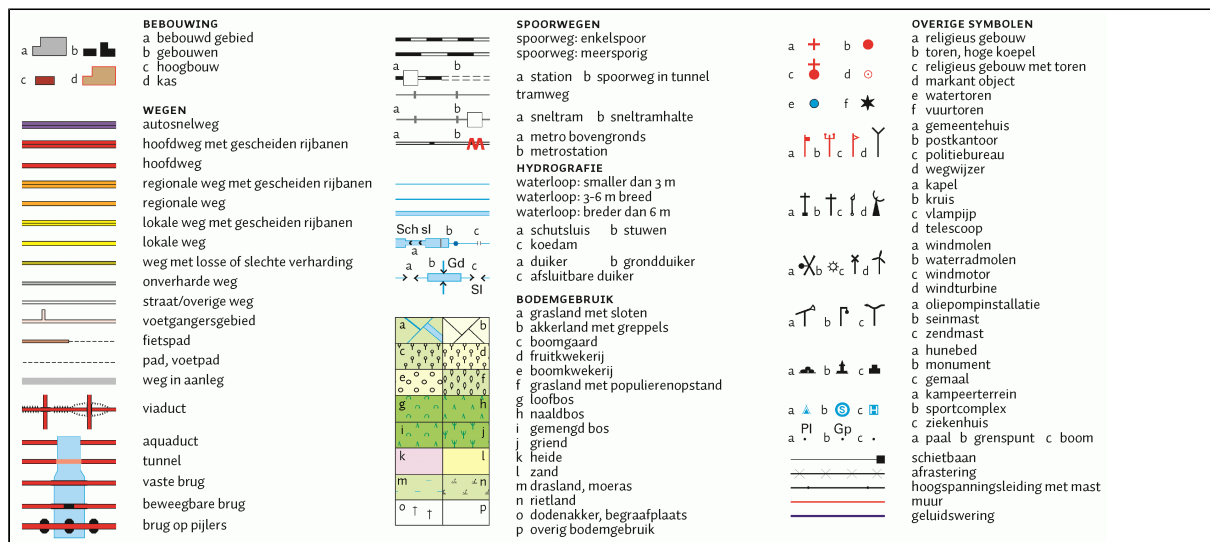

Bijlage


3

Toekomstige plannen onderzoekslocatie


Vernieuwing Molukse wijk - Nieuwbouw Eengezinswoningen



OPTIE 1

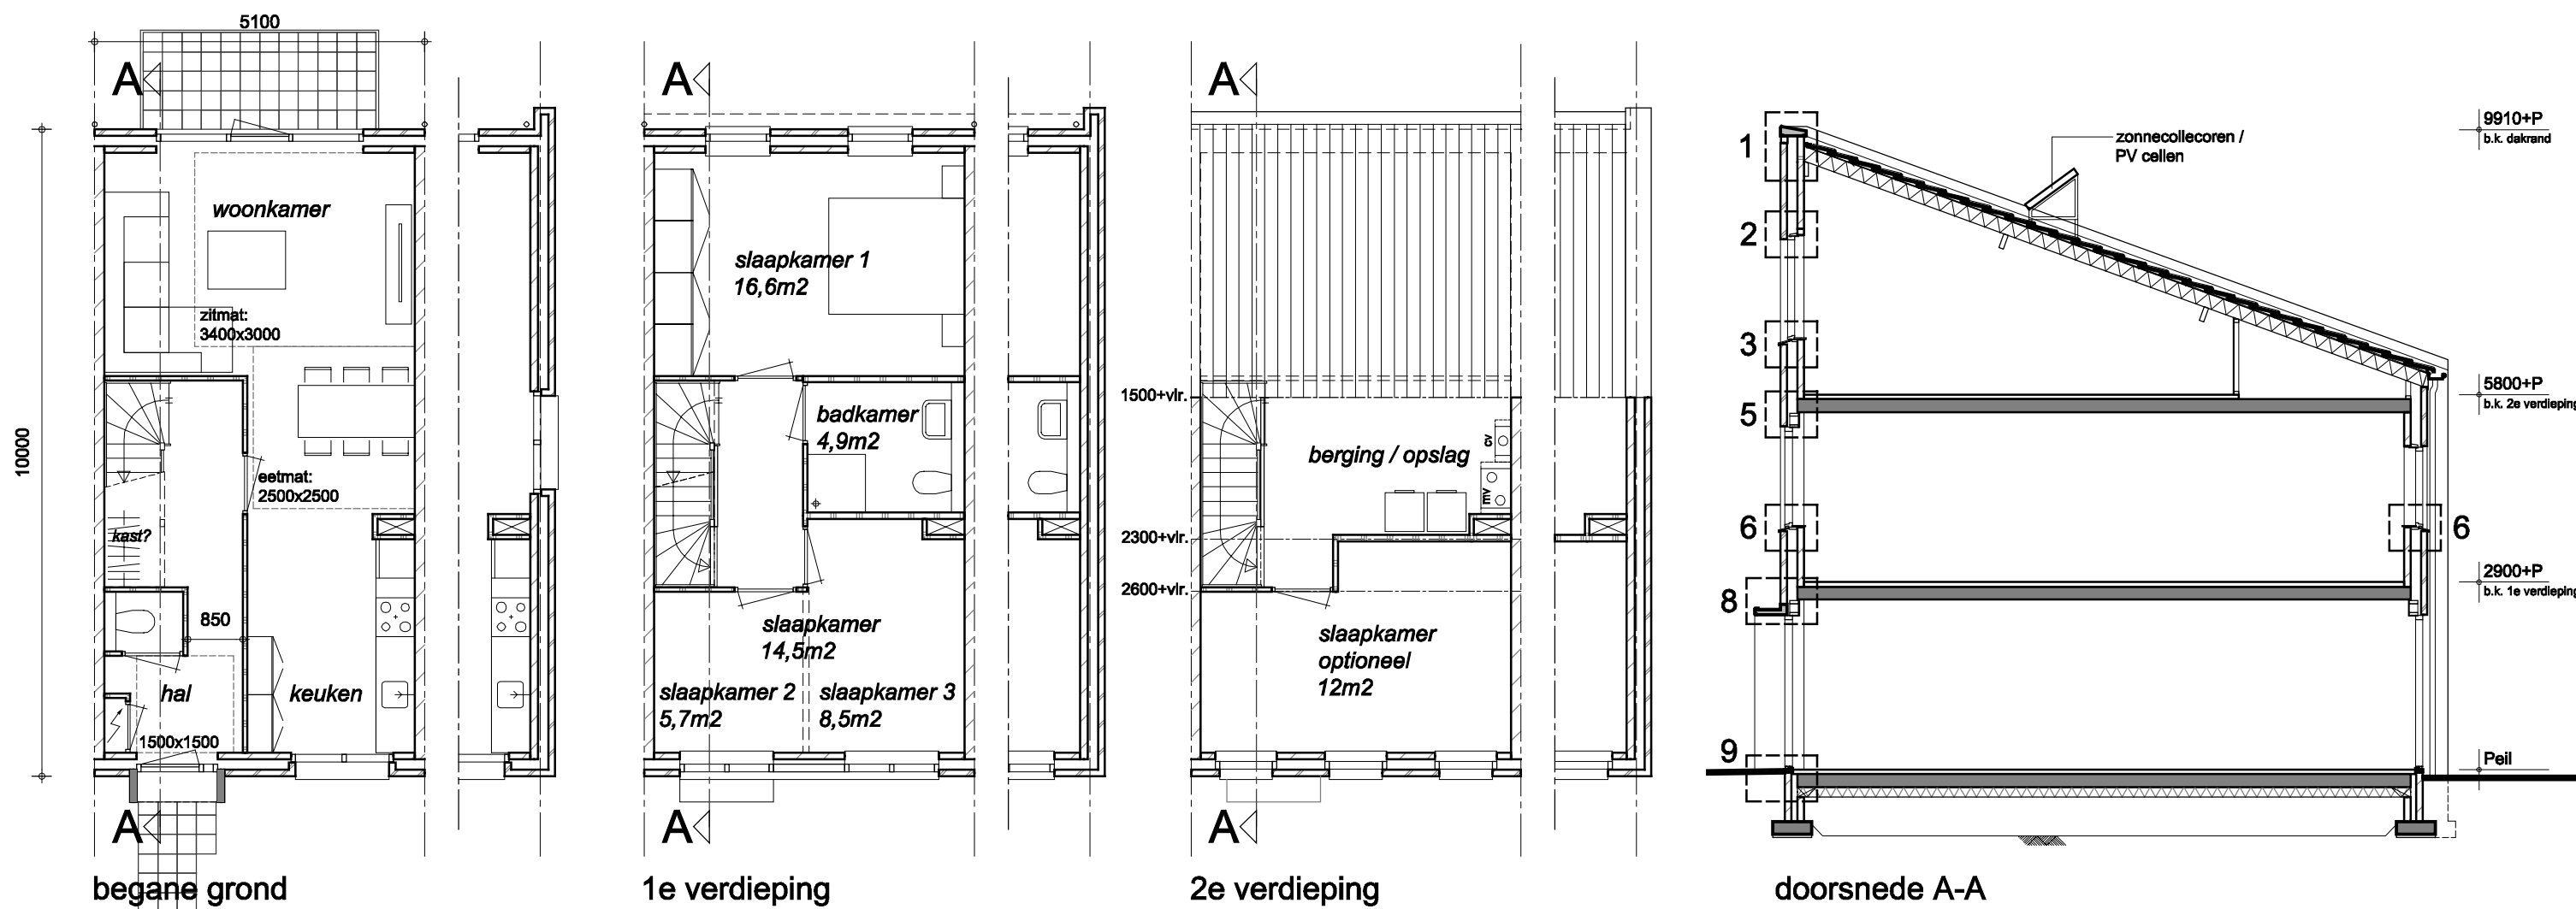

OPTIE 2

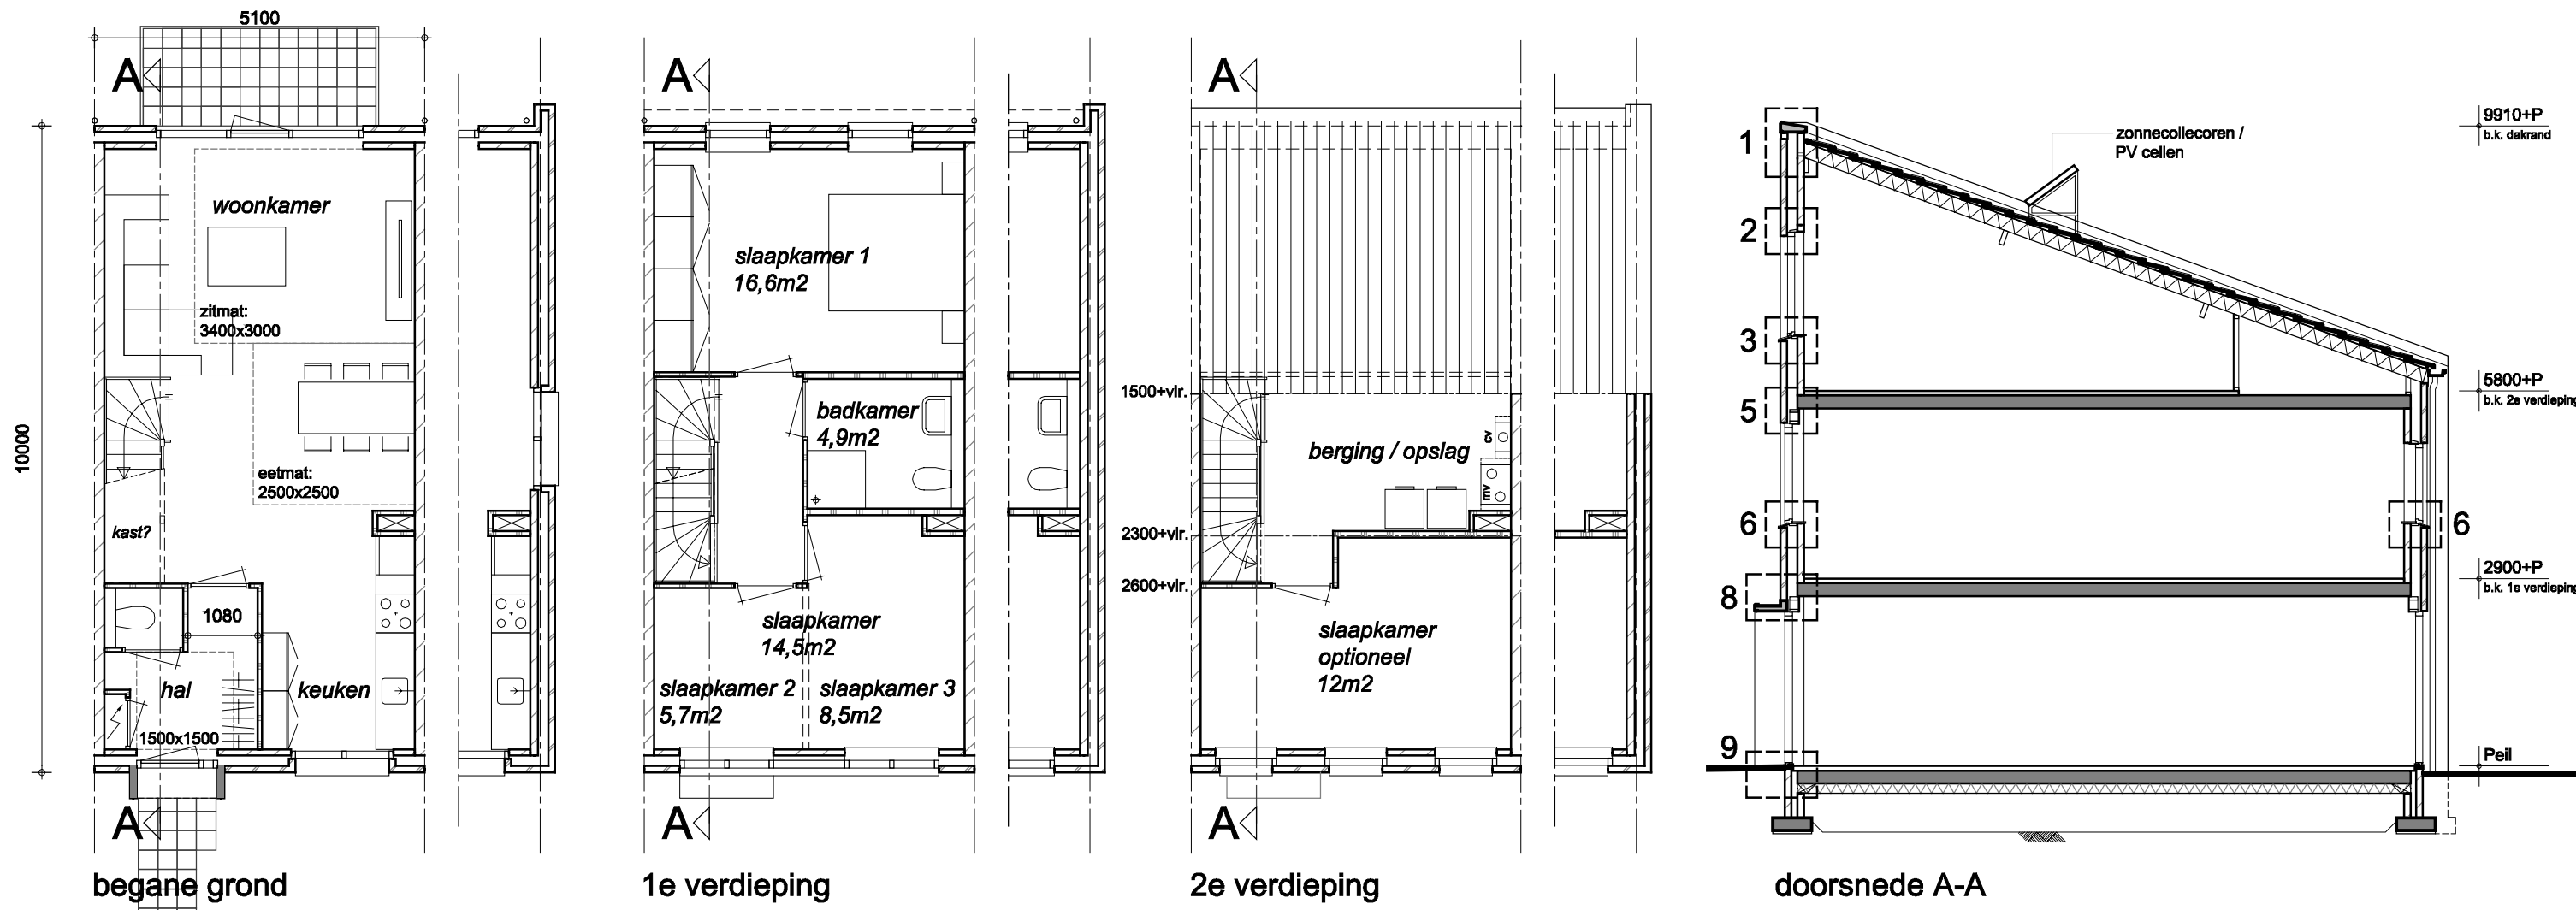

Voorgevel Diderik Vijghstraat



3D impressies straatbeeld



Achtergevel Diderik Vijghstraat



3D impressies voorgevel

Bijlage

4

Foto's onderzoekslocatie

Foto's van de onderzoekslocatie Diderik Vijghstraat 53-99 in Tiel



Foto 1: Voorzijde onderzoekslocatie (de Diderik Vijghstraat)



Foto 2: Voorzijde onderzoekslocatie (de Diderik Vijghstraat)



Foto 3: Achterzijde onderzoekslocatie



Foto 4: Achterzijde onderzoekslocatie