

detail	detail VW	status	datum	wijziging a	wijziging b	wijziging c	Indeling
D01	102.2	concept	15-2-2019				A4 Landscape
D02	203.4	concept	15-2-2019				A4 Portrait
D03	202.2	concept	15-2-2019				A4 Landscape
D04	214.1	concept	15-2-2019				A4 Portrait
D05	203.11	concept	15-2-2019				A4 Portrait
D06	201.11	concept	15-2-2019				A4 Landscape
D07	203.11	concept	15-2-2019				A4 Portrait
D08	202.2 - 211.4a	concept	15-2-2019				A4 Landscape
D09	401.10 - 203.4	concept	27-2-2019				A3 Portrait
D10	401.10 - 203.4	concept	27-2-2019				A3 Portrait
D11	201.11	concept	27-2-2019				A4 Landscape
D12	201.11	concept	27-2-2019				A4 Landscape
D13	308.1	concept	27-2-2019				A4 Landscape
D14	202.2	concept	27-2-2019				A4 Landscape
D15	403.10	concept	27-2-2019				A4 Landscape
D16	102.3	concept	27-2-2019				A4 Landscape
D16a	102.3	concept	27-2-2019				A4 Landscape
D17	203.1	concept	27-2-2019				A4 Portrait
D17a	203.1	concept	27-2-2019				A4 Portrait
D18	107.1	concept	27-2-2019				A4 Landscape
D18a	107.1	concept	27-2-2019				A4 Landscape
D19	203.1	concept	27-2-2019				A4 Portrait
D19a	203.1	concept	27-2-2019				A4 Portrait
D20	211.1	concept	27-2-2019				A4 Portrait
D21	211.2b - 211.3a	concept	27-2-2019				A3 Landscape
D22	211.4a - 202.1	concept	27-2-2019				A4 Portrait
D23	102.1	concept	27-2-2019				A4 Landscape
D23a	102.1	concept	27-2-2019				A4 Landscape
D24	203.1	concept	27-2-2019				A4 Portrait
D24a	203.1	concept	27-2-2019				A4 Portrait
D25	203.1	concept	27-2-2019				A4 Landscape
D26	107.1	concept	27-2-2019				A4 Landscape
D27	203.1	concept	27-2-2019				A4 Portrait
D28	202.1	concept	27-2-2019				A4 Landscape
D29	201.6	concept	27-2-2019				A4 Landscape
D30	203.3	concept	27-2-2019				A4 Landscape
D31	202.3	concept	27-2-2019				A4 Landscape
D32	201.3	concept	27-2-2019				A4 Landscape
D33	203.1	concept	27-2-2019				A3 Portrait
D34	203.1	concept	27-2-2019				A4 Landscape
D35	202.1	concept	27-2-2019				A4 Landscape
D36	312.4	concept	27-2-2019				A4 Portrait
D37	206.4	concept	27-2-2019				A4 Portrait
D38	202.1	concept	27-2-2019				A4 Landscape
D39	201.3	concept	27-2-2019				A4 Landscape
D40	312.4	concept	27-2-2019				A4 Portrait
D41	203.1	concept	27-2-2019				A3 Portrait
D42	nvt	concept	27-2-2019				A4 Portrait
D43	nvt	concept	27-2-2019				A4 Landscape
D44	nvt	concept	27-2-2019				A4 Landscape
D45	nvt	concept	27-2-2019				A4 Portrait

gemeente Tiel
ontvangen op:
27-02-2019



BD00035226



project Tiel, Vahstal, 23 woningen

opdrachtgever Van Wanrooij Projectontwikkeling BV
Postbus 4
5386 ZG GEFFEN

onderdeel Details
Bestektekeningen


gewijzigd C
A D
B E

datum 27-02-2019
getekend B&v0/FH

schaal 1 : 5

werknummer 21.461

bladnummer B-05

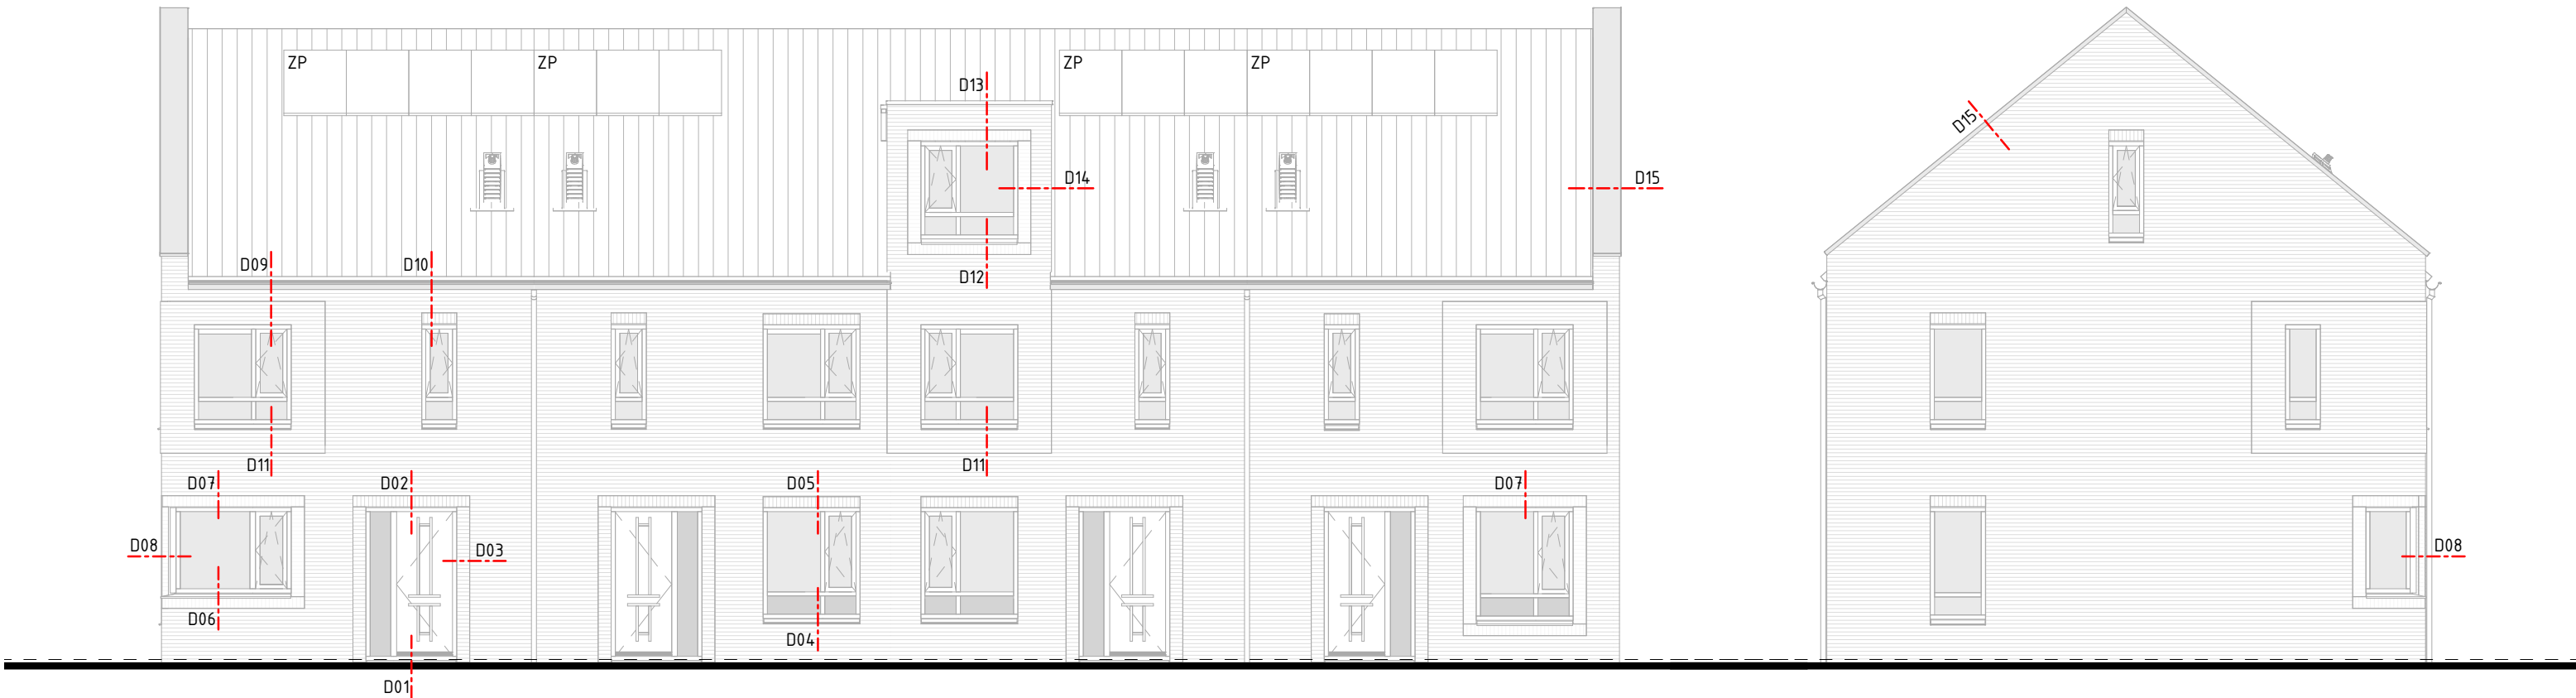

VOORGEVEL BLOK 1

type A
bwnr get.:1
LINKER ZIJGEVEL BLOK 1




type D
bwnr get.:4
ACHTERGEVEL BLOK 1

type C
bwnr get.:3

type B
bwnr get.:2

type A
bwnr get.:1

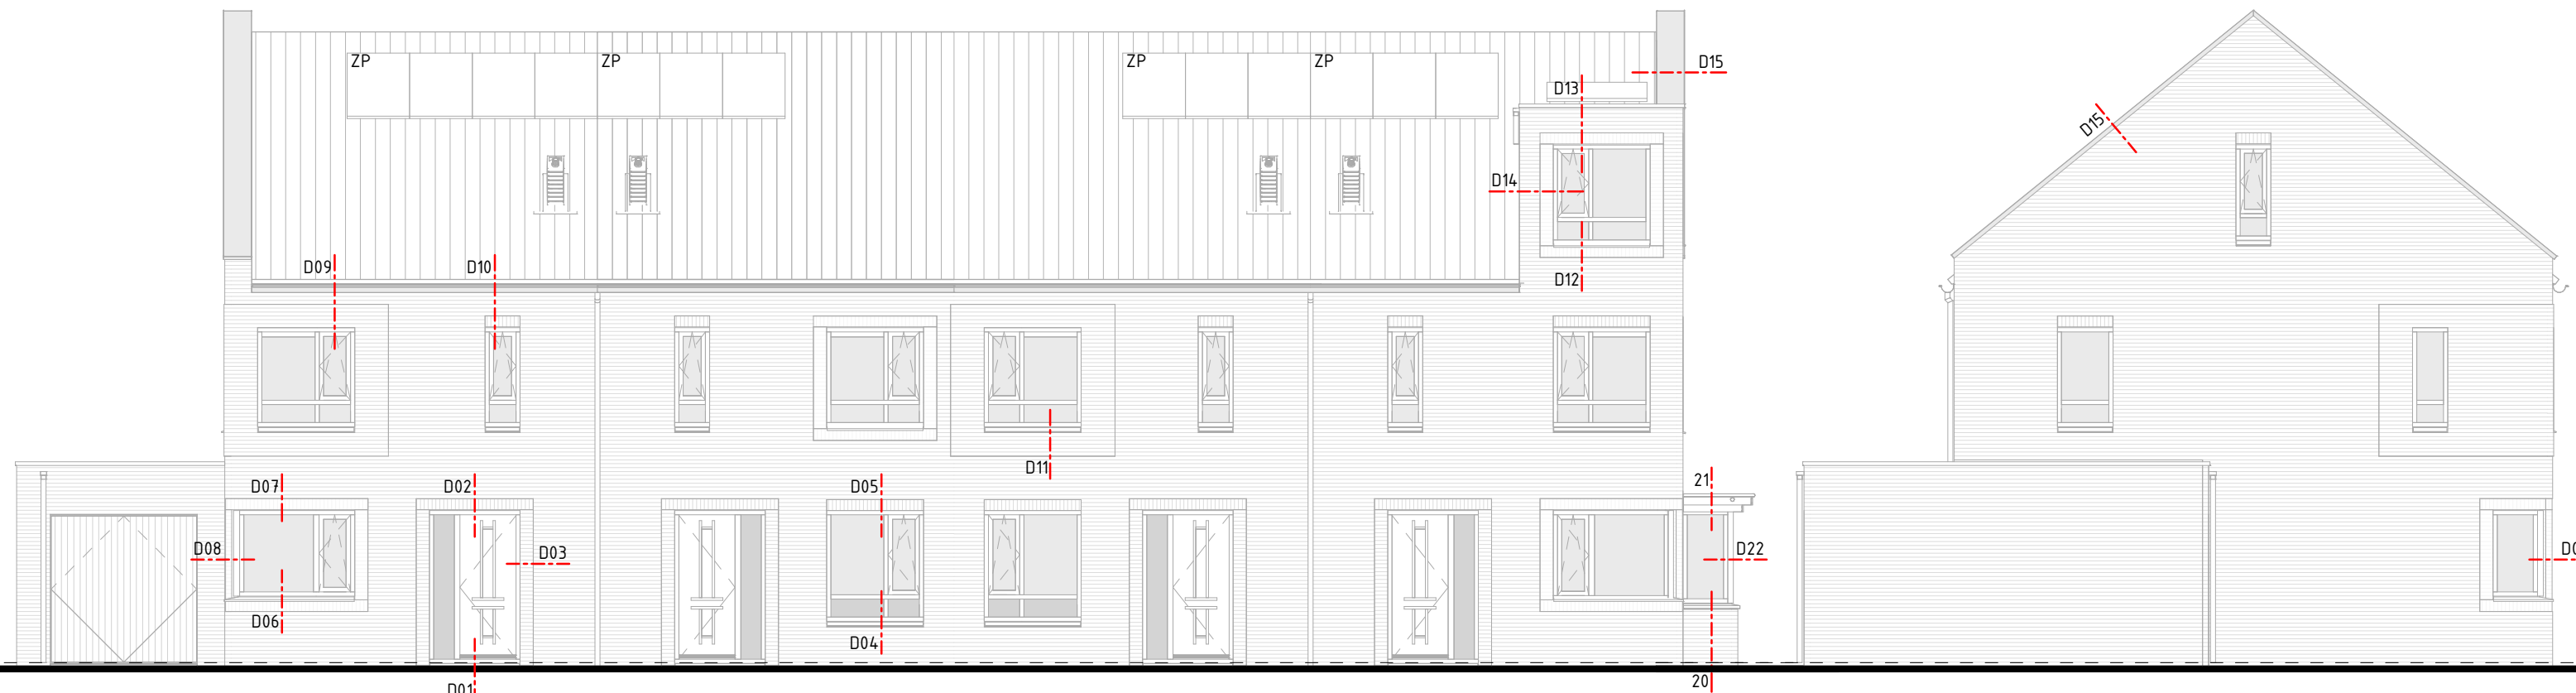

type A1
bwnr get.:5
VOORGEVEL BLOK 2

type E
bwnr get.:6

type D1
bwnr get.:7

type F
bwnr get.:8

type A1
bwnr get.:5
LINKER ZIJGEVEL BLOK 2



type F
bwnr get.:8
ACHTERGEVEL BLOK 2

type D1
bwnr get.:7

type E
bwnr get.:6

type A1
bwnr get.:5




type G
bwnr get.: 9

type H
bwnr get.: 10

type H
bwnr get.: 11

type H
bwnr get.: 12

VOORGEVEL BLOK 3

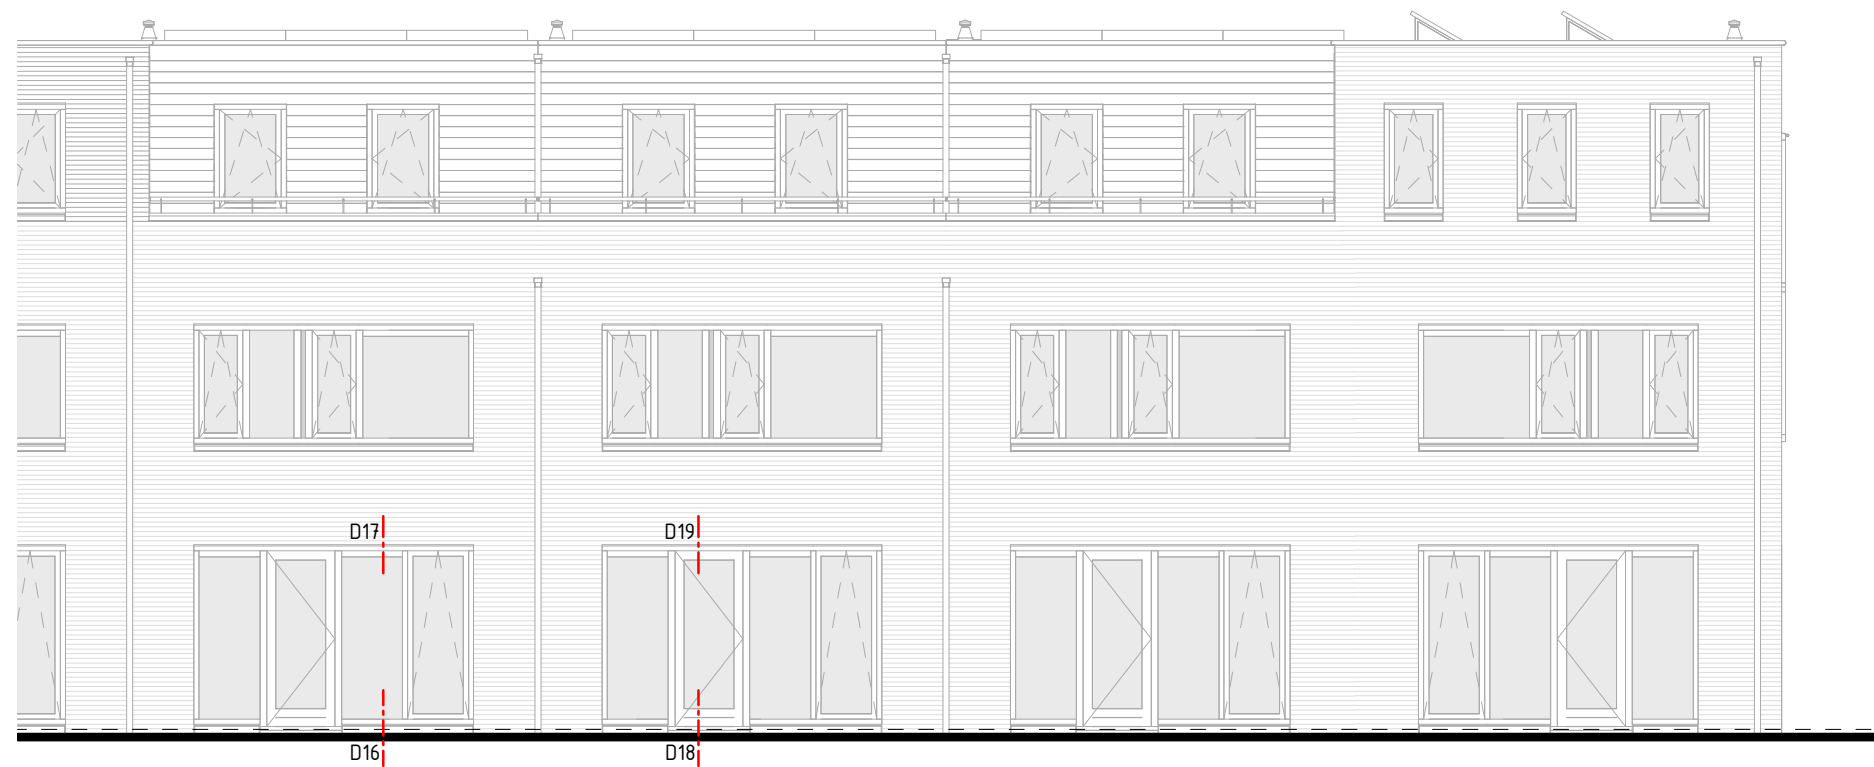


type H
bwnr get.: 12

type H
bwnr get.: 11

type H
bwnr get.: 10

type G
bwnr get.: 9


ACHTERGEVEL BLOK 3

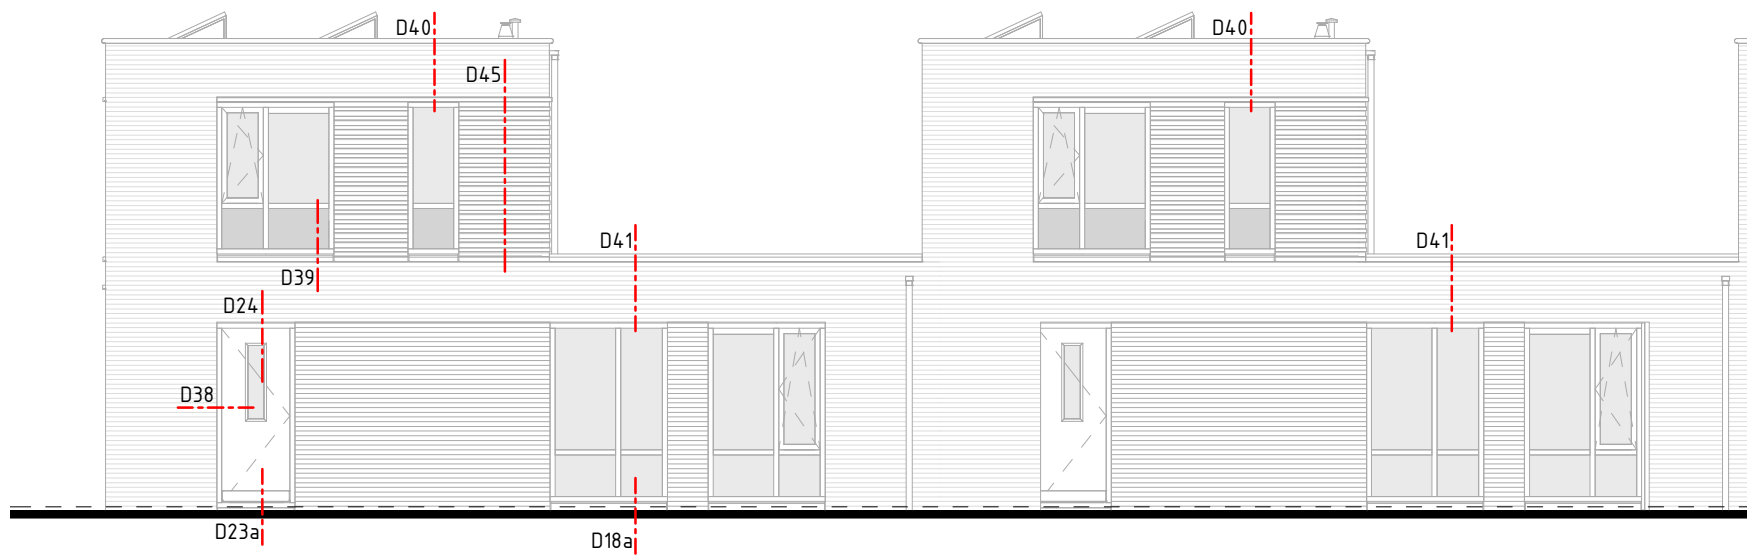

type P1
bwnr get.: 19


type P2
bwnr get.: 20

VOORGEVEL BLOK 4

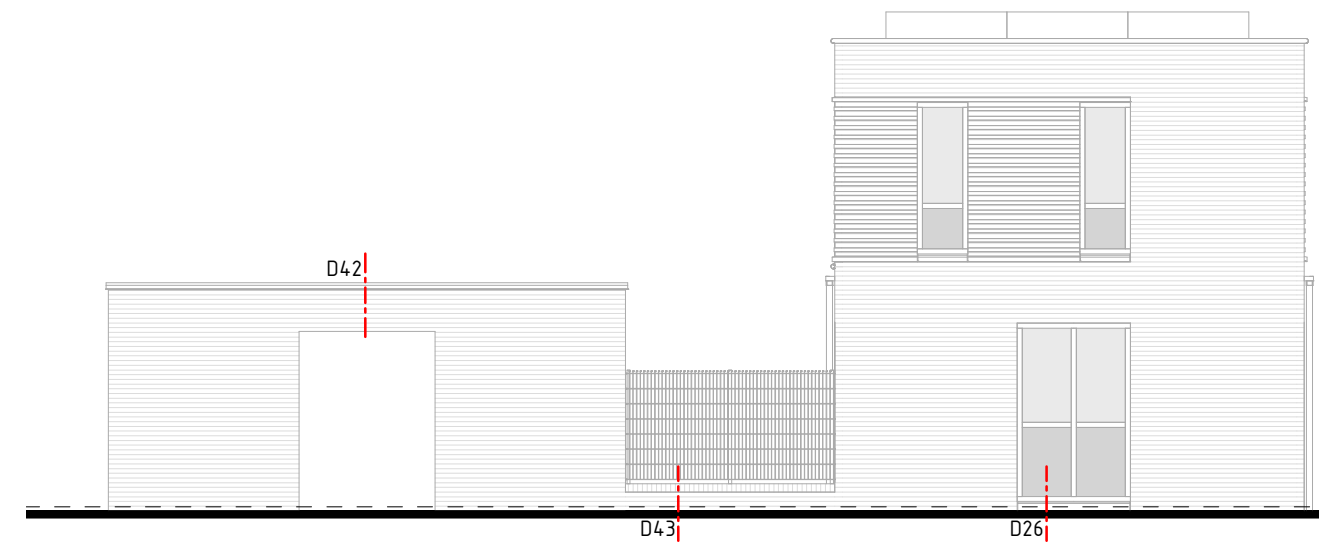

type P1
bwnr get.: 19

LINKER ZIJGEVEL BLOK 4

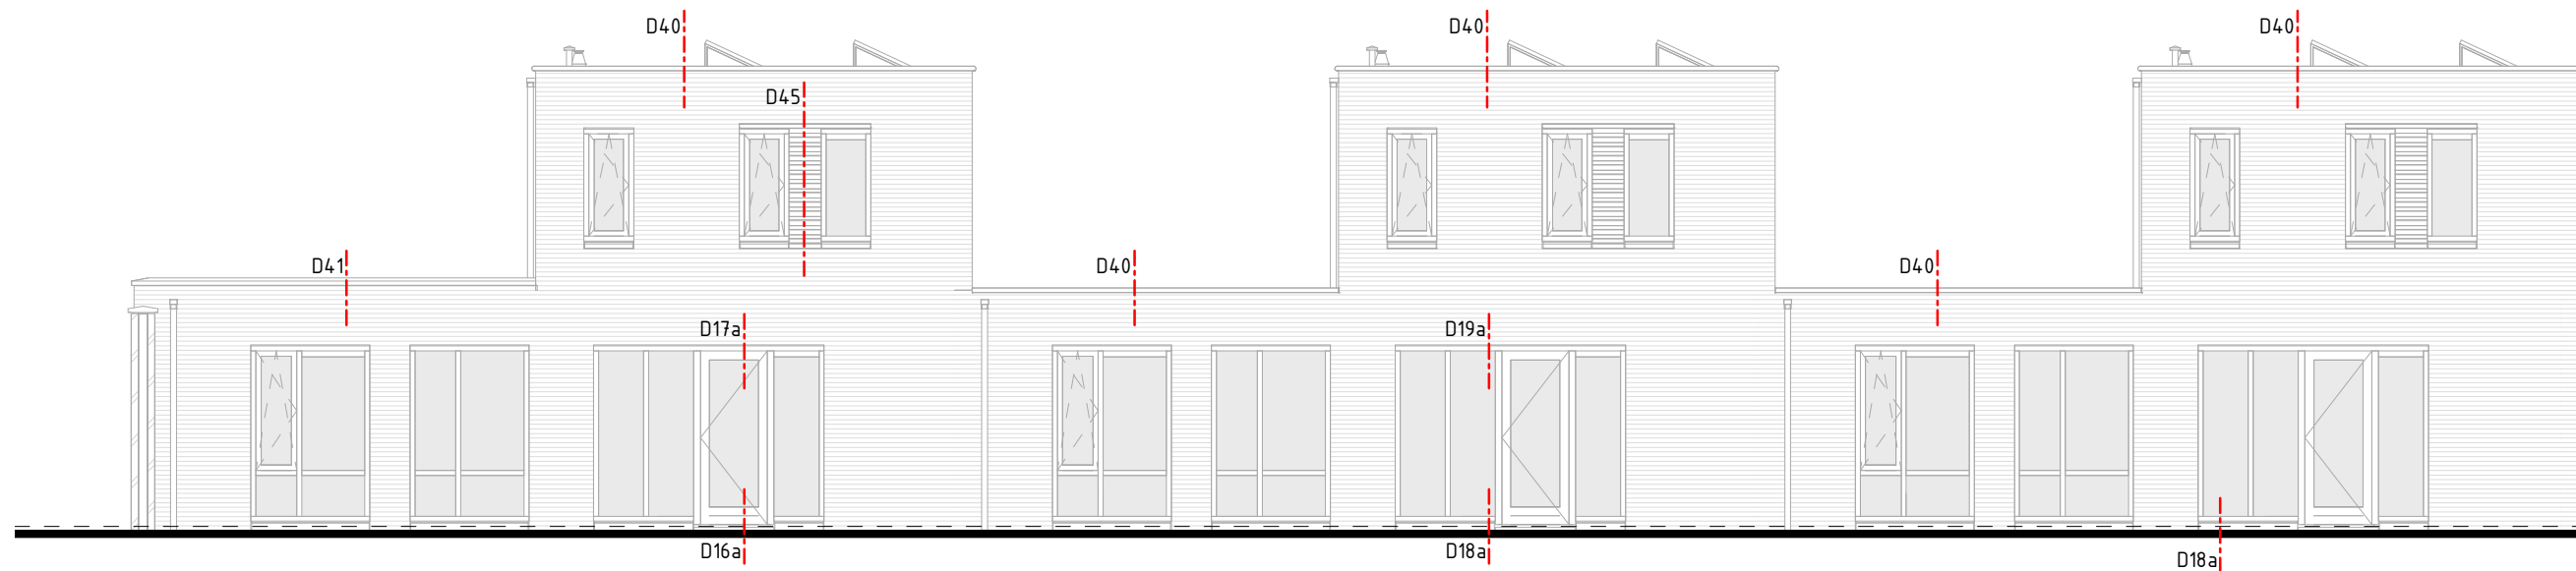


type P3
bwnr get.: 23

type P2
bwnr get.: 22

type P1
bwnr get.: 21

ACHTERGEVEL BLOK 4

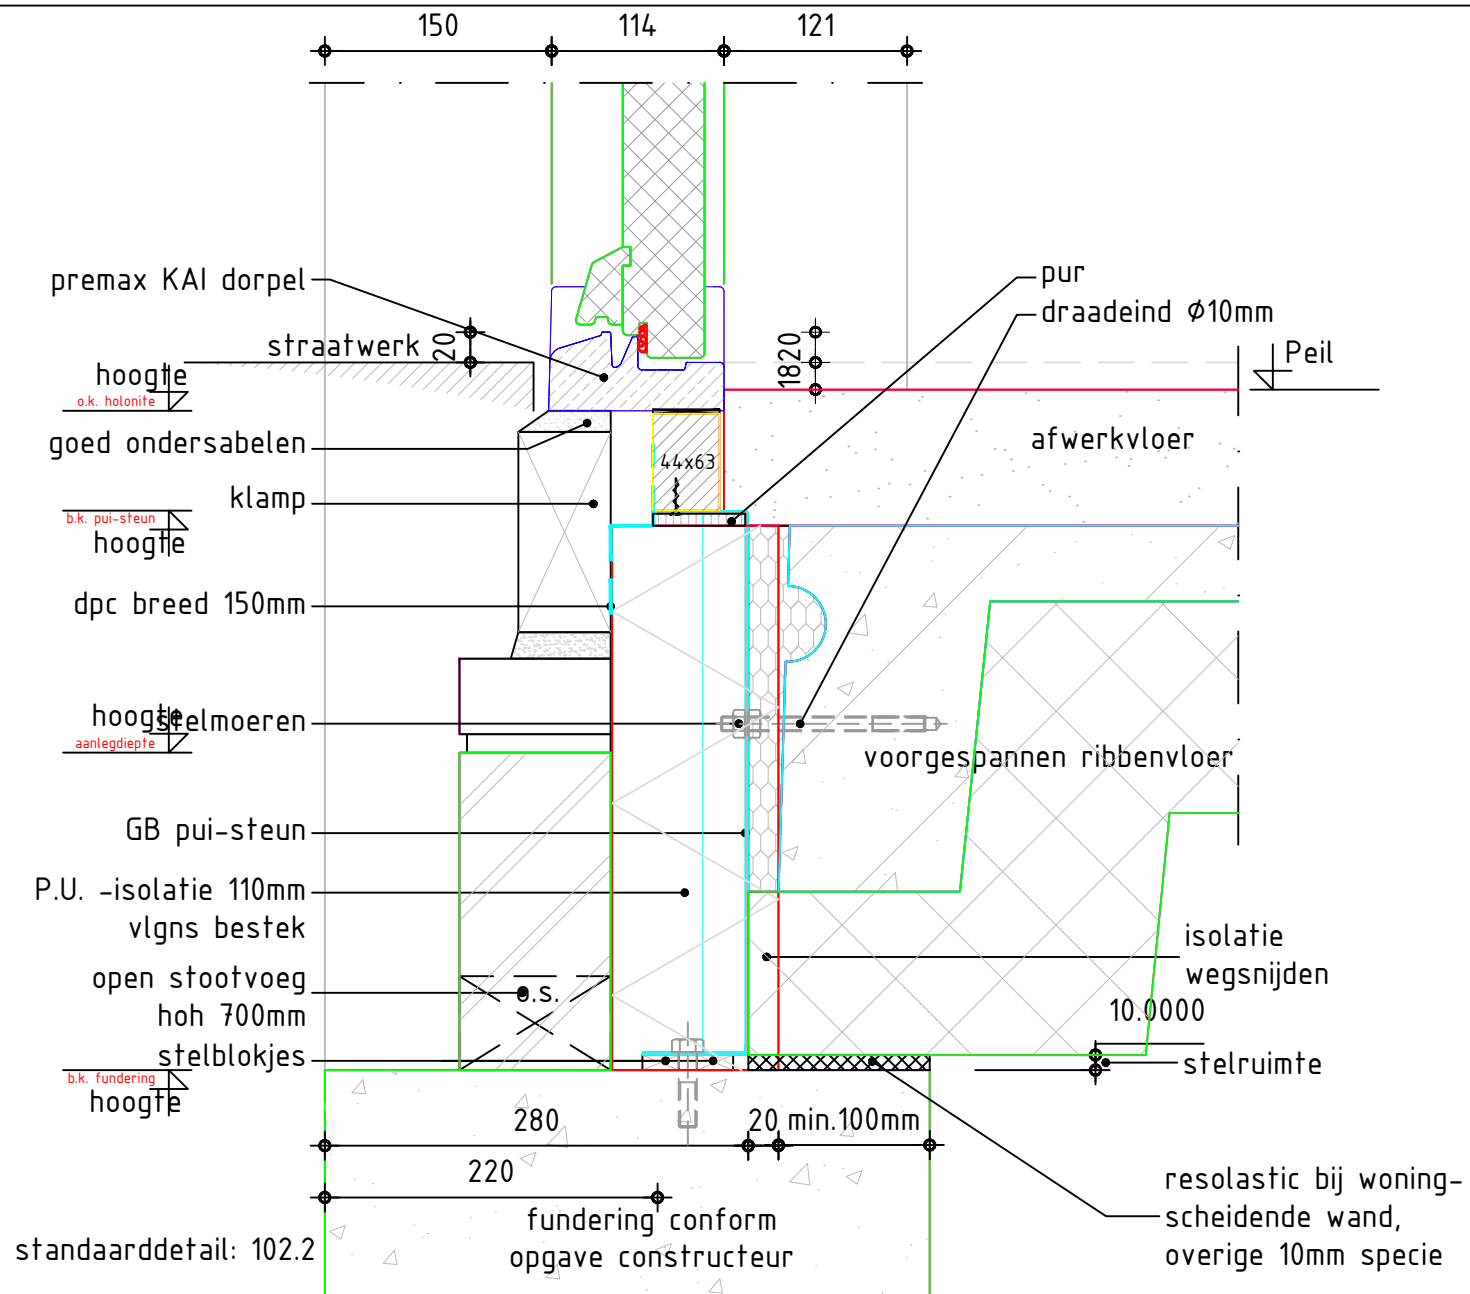


DETAILOMSCHRIJVING 01

verankeringsvoorschrift kozijnen
zie standaard detail 901.00

VAN W ANROOIJ
BOUW & ONTWIKKELING

schaal 1 : 5
getekend B&v0/FH


datum 27-02-2019
detailnr. D01

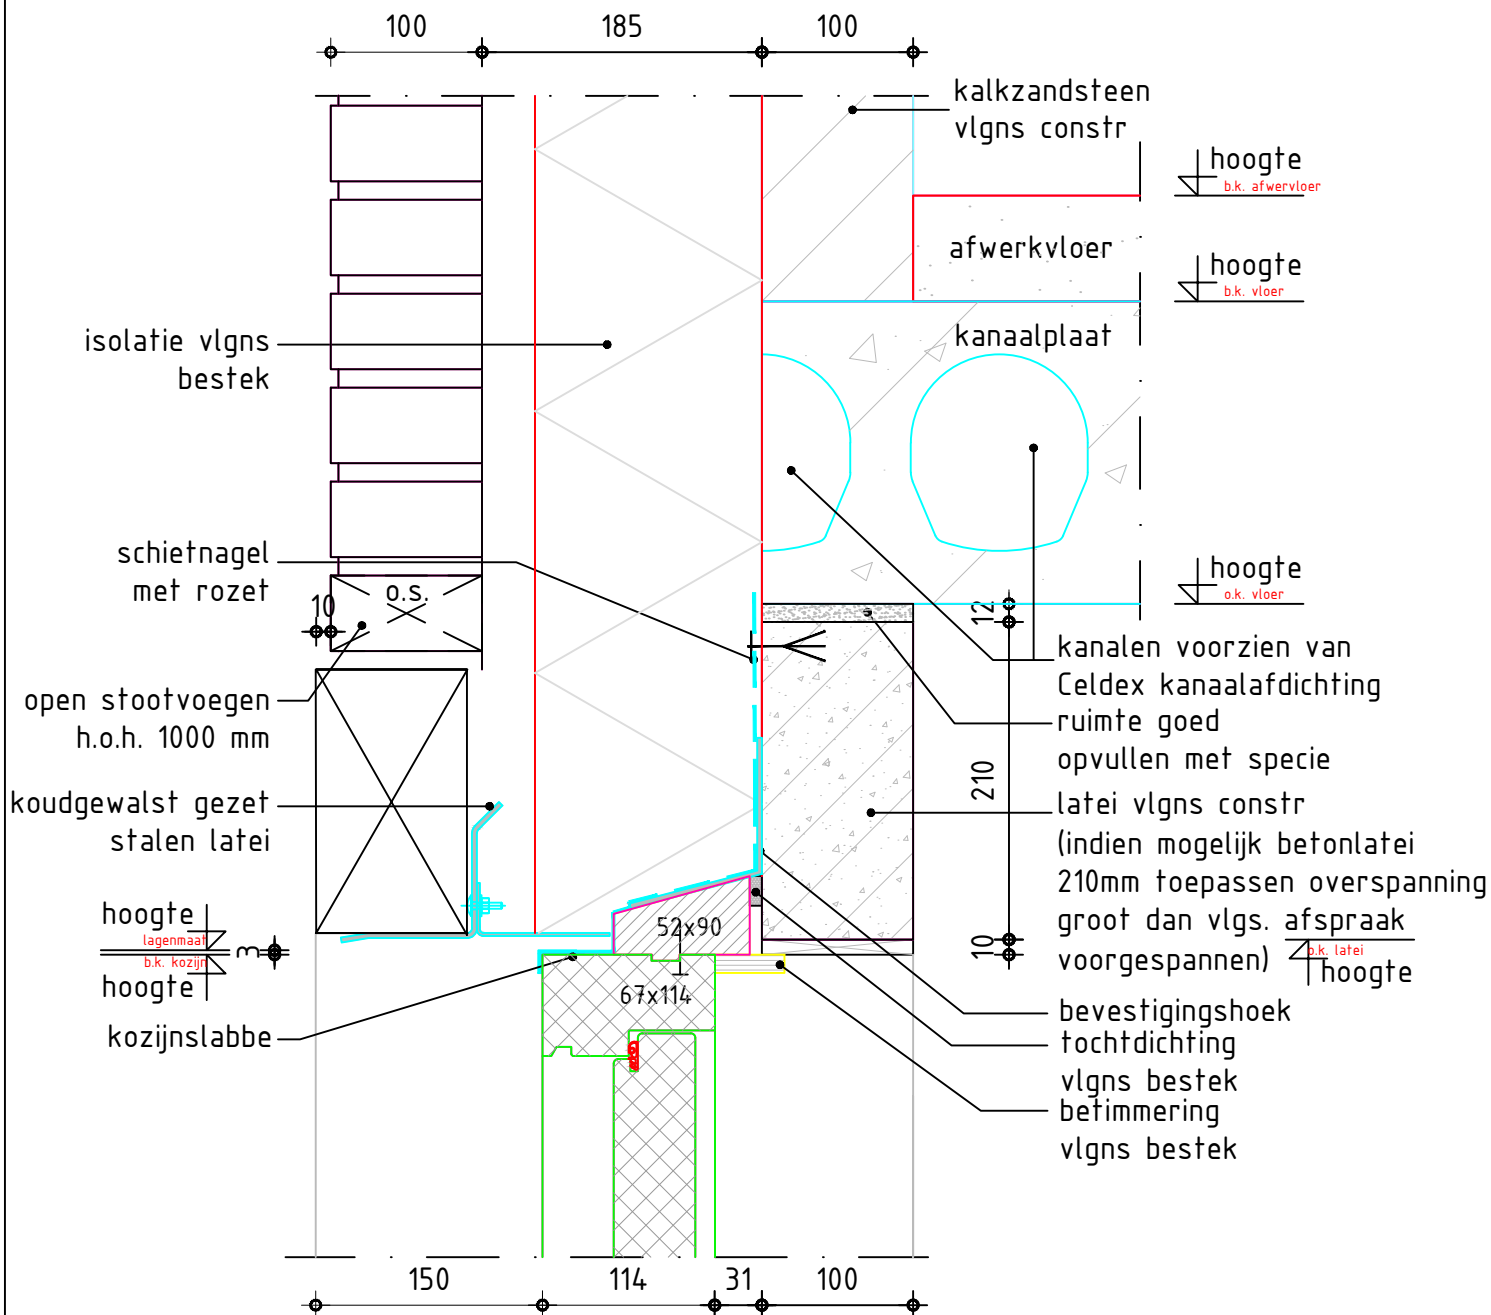

standaarddetail: 203.1

verankeringsvoorschrift kozijnen
zie standaard detail 901.00

DETAILOMSCHRIJVING 02

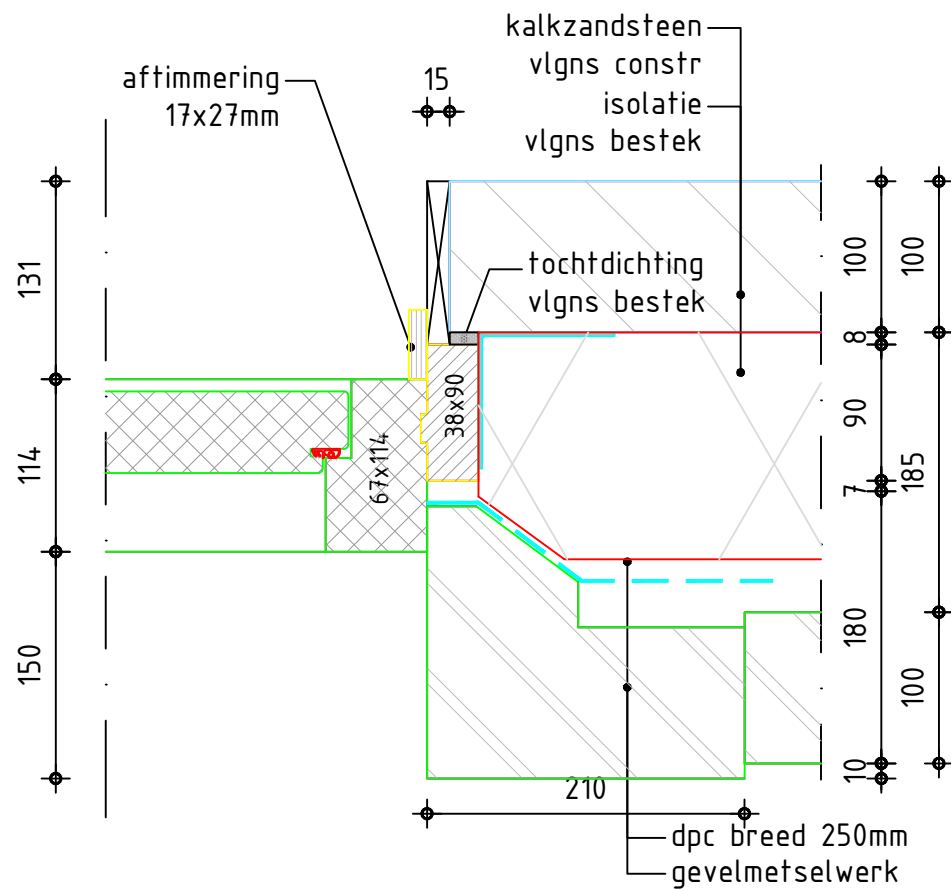

standaarddetail: 202.2


verankeringsvoorschrift kozijnen
zie standaard detail 901.00

VAN WANROOIJ
BOUW & ONTWIKKELING

DETAILOMSCHRIJVING 03


schaal 1 : 5
getekend B&v0/FH

datum 27-02-2019
detailnr. D03

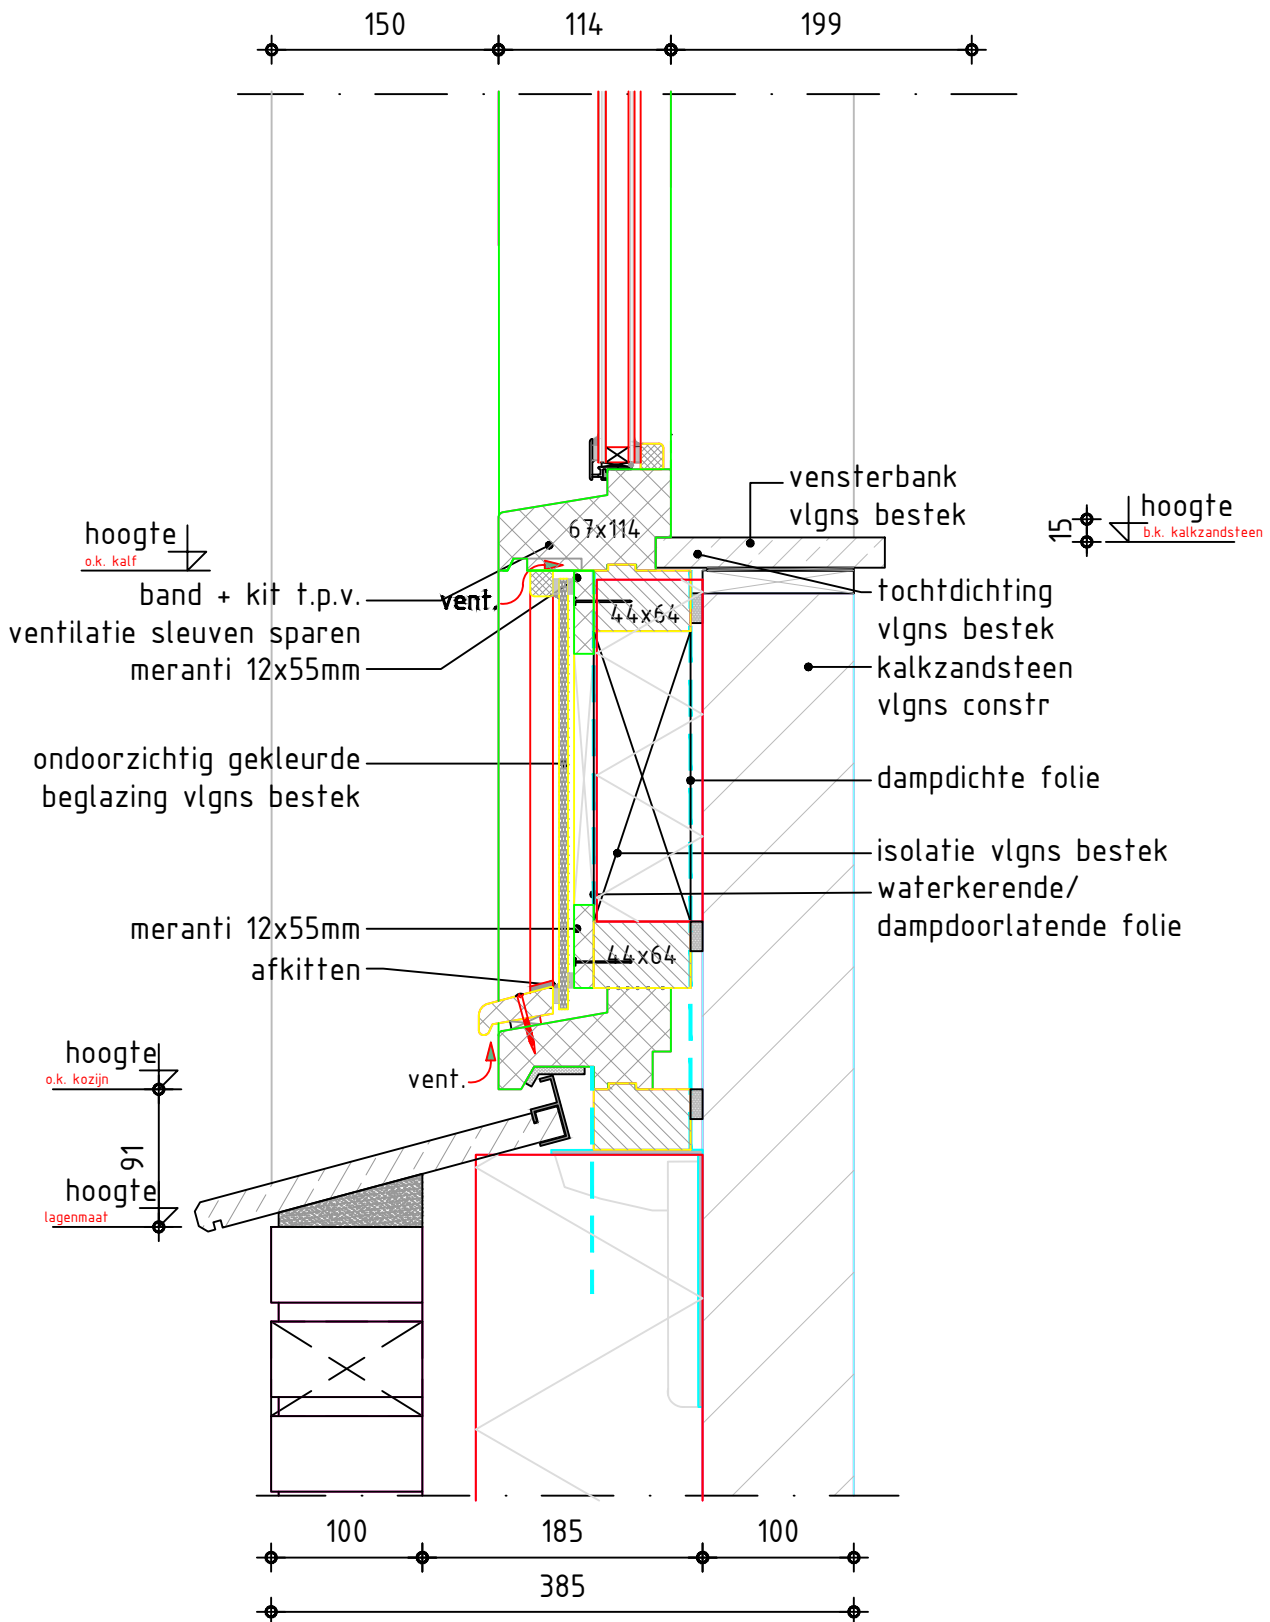

verankeringsvoorschrift kozijnen
zie standaard detail 901.00


DETAILOMSCHRIJVING 04

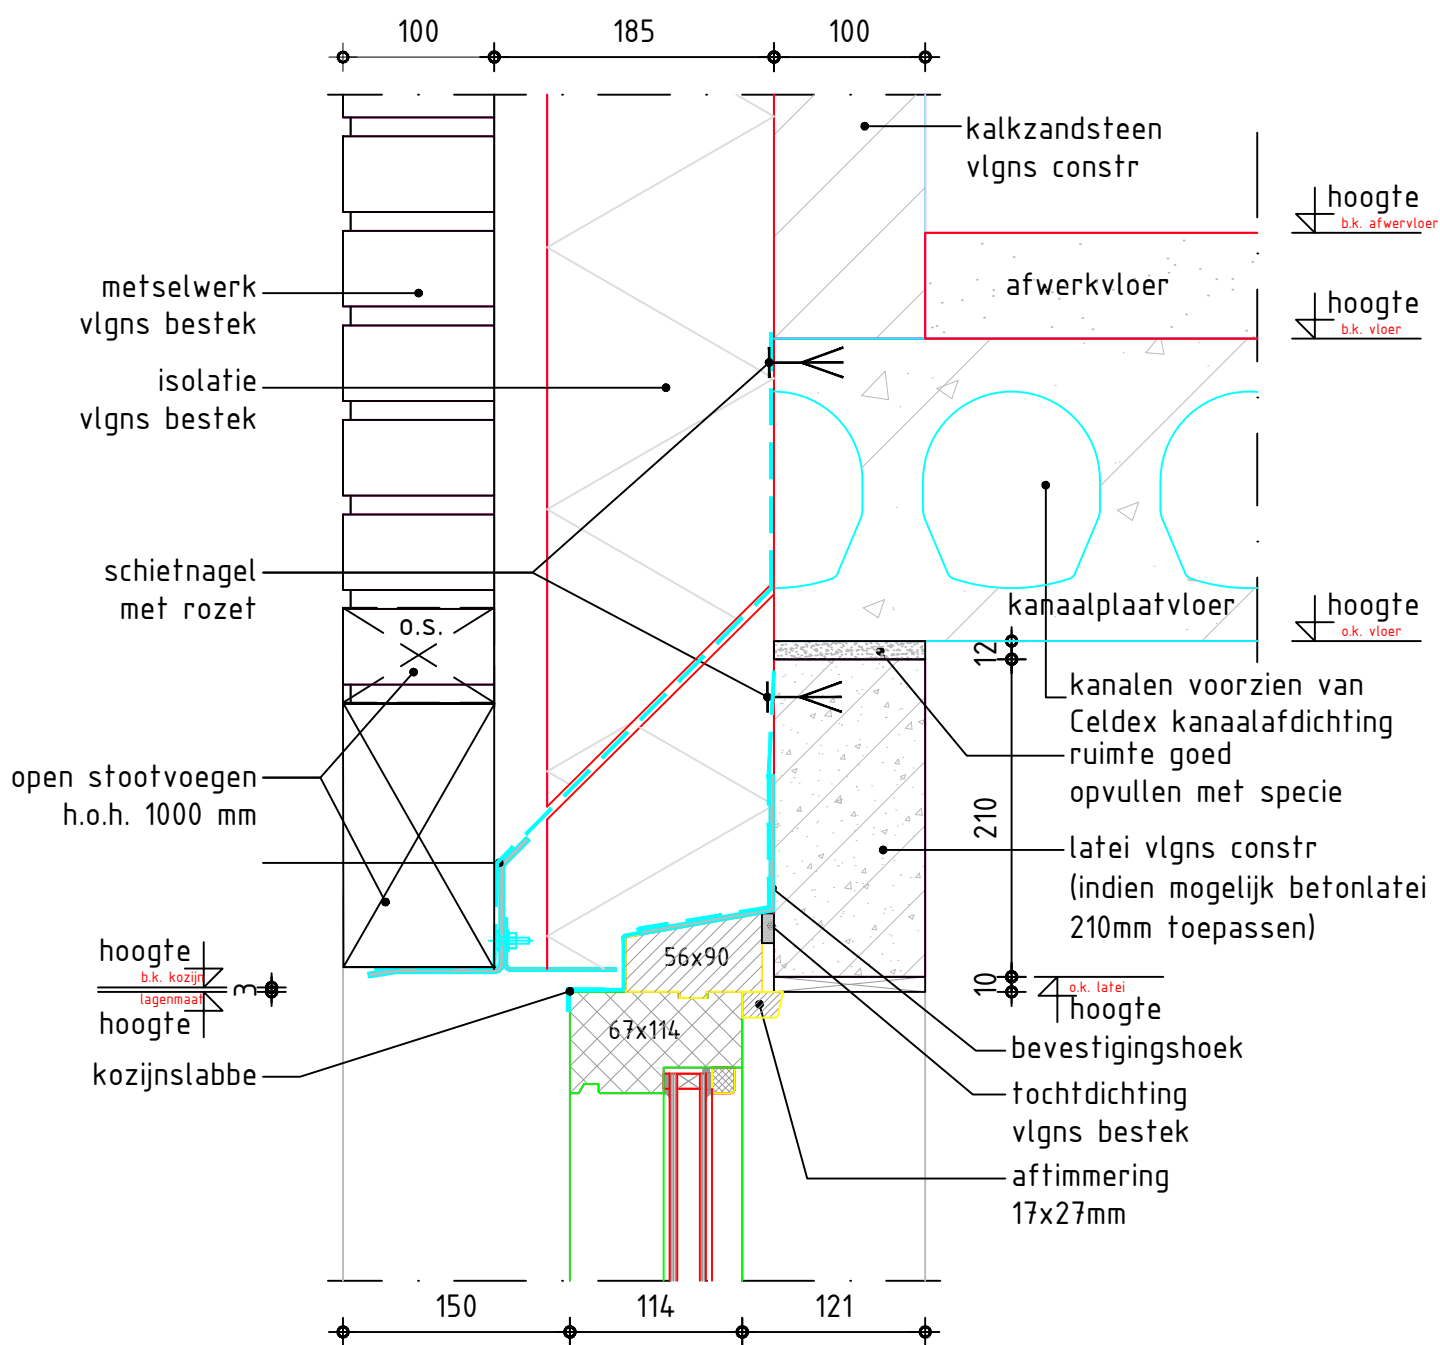

standaarddetail: 203.11

verankeringsvoorschrift kozijnen
zie standaard detail 901.00

DETAILOMSCHRIJVING 05

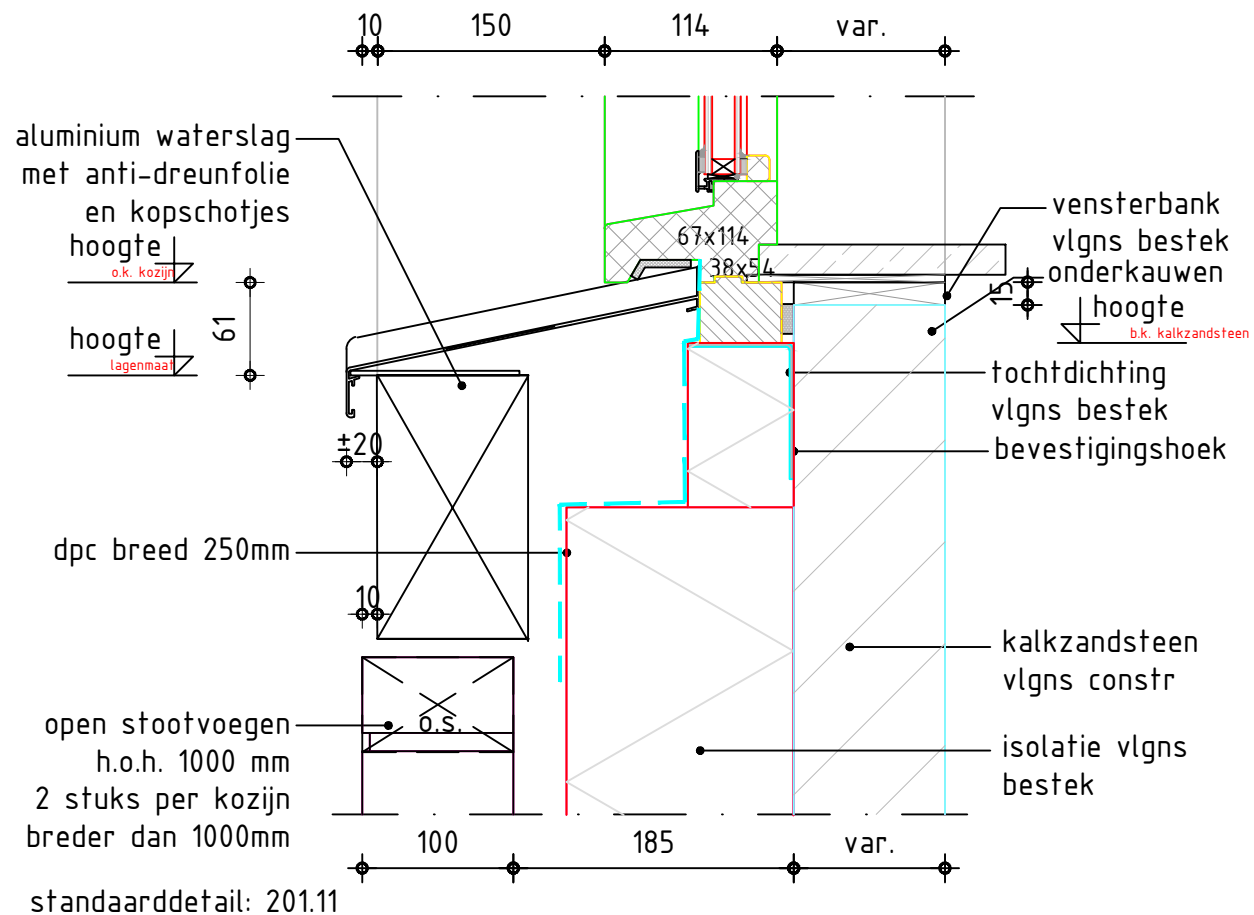


verankeringsvoorschrift kozijnen
zie standaard detail 901.00

VAN W ANROOIJ
BOUW & ONTWIKKELING

DETAILOMSCHRIJVING 06

schaal 1 : 5
getekend B&v0/FH



datum 27-02-2019
detailnr. D06

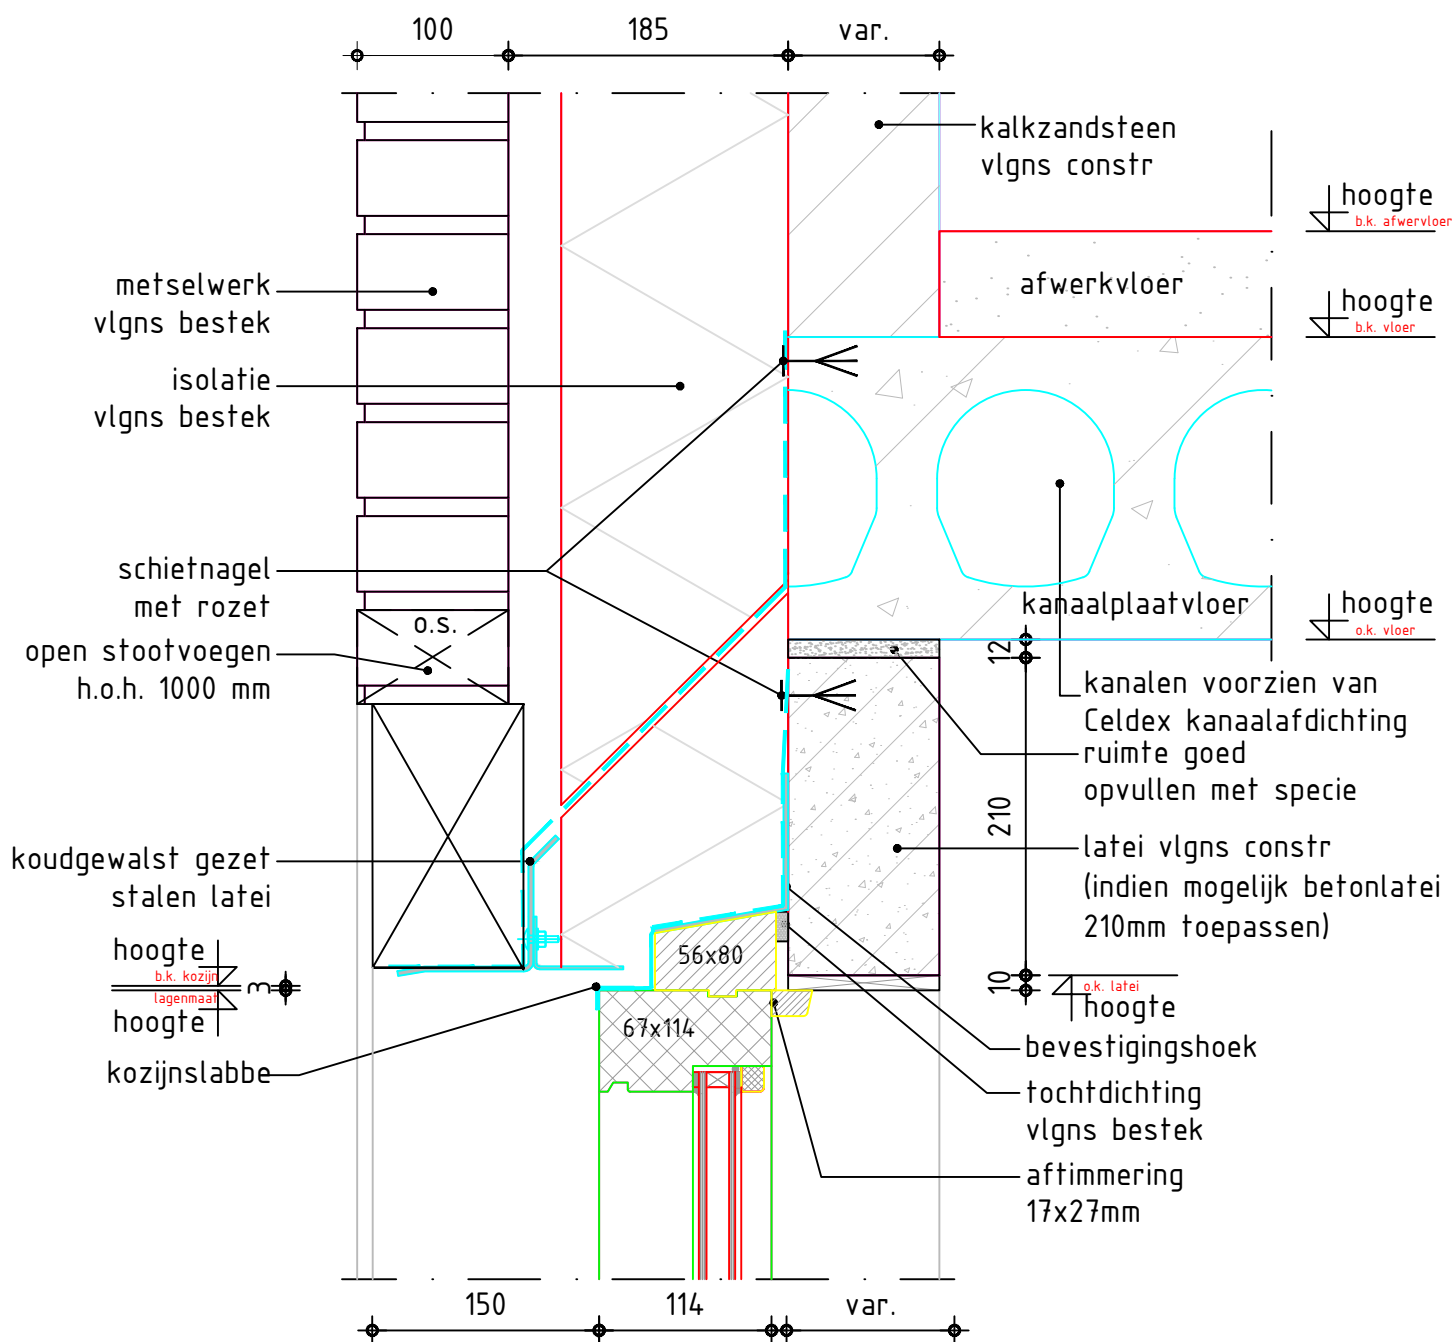

standaarddetail: 203.11

verankeringsvoorschrift kozijnen
zie standaard detail 901.00

DETAILOMSCHRIJVING 07

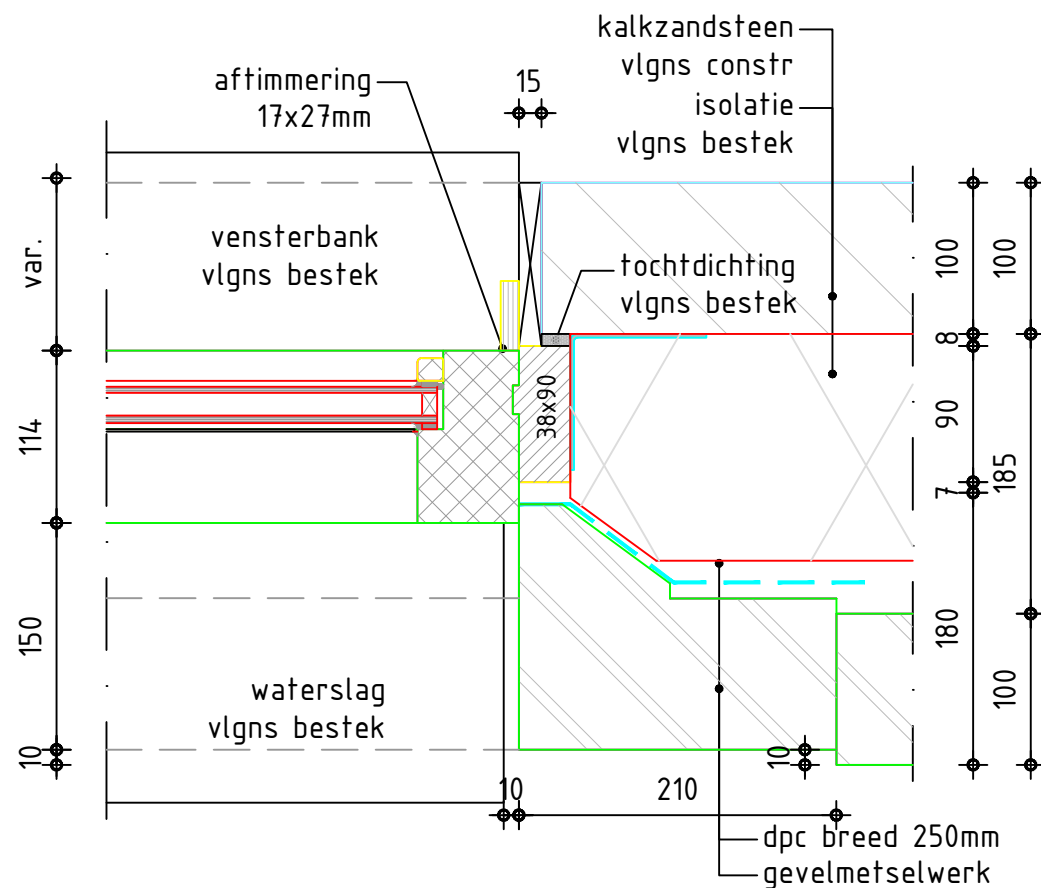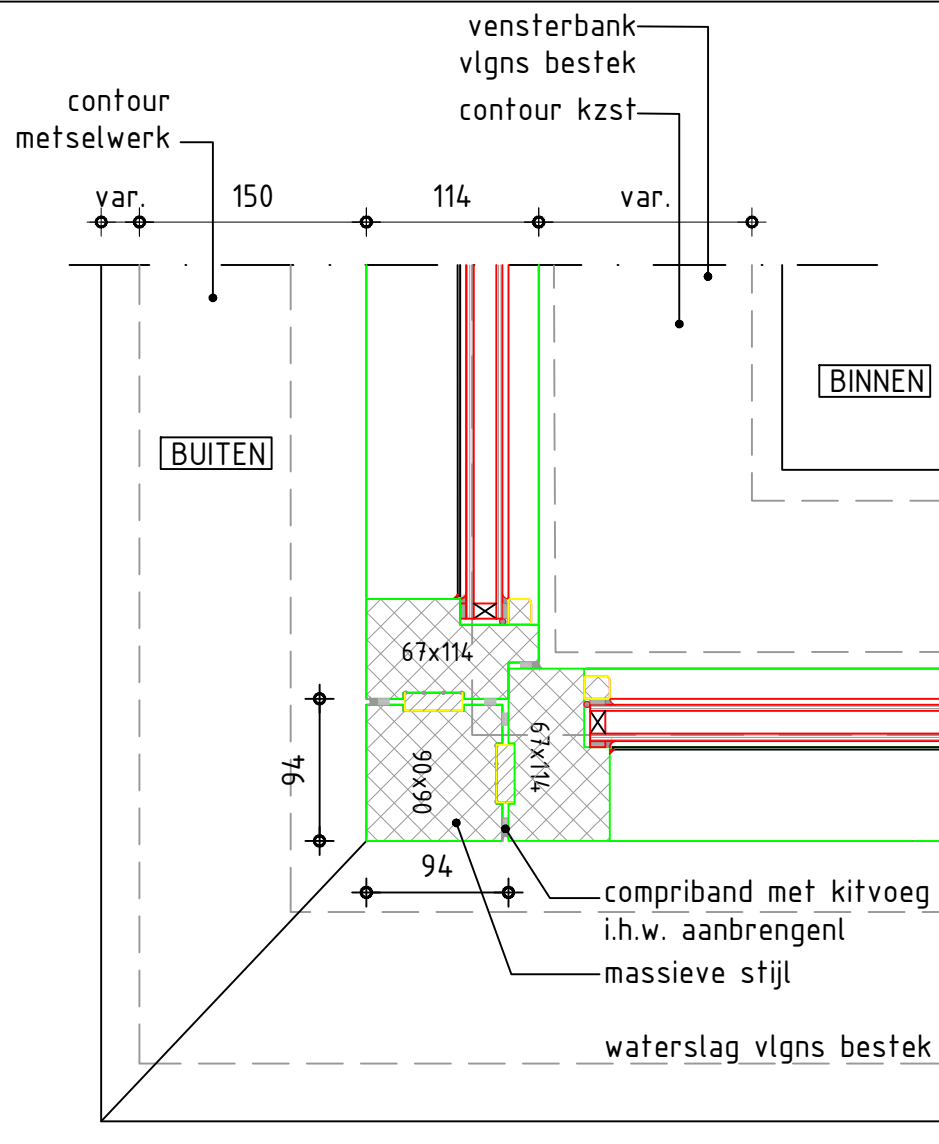

standaarddetail: 202.2

standaarddetail: 211.4a


verankeringsvoorschrift kozijnen
zie standaard detail 901.00


VAN WANROOIJ
BOUW & ONTWIKKELING


DETAILOMSCHRIJVING 08

schaal 1 : 5
getekend B&v0/FH

datum 27-02-2019
detailnr. D08

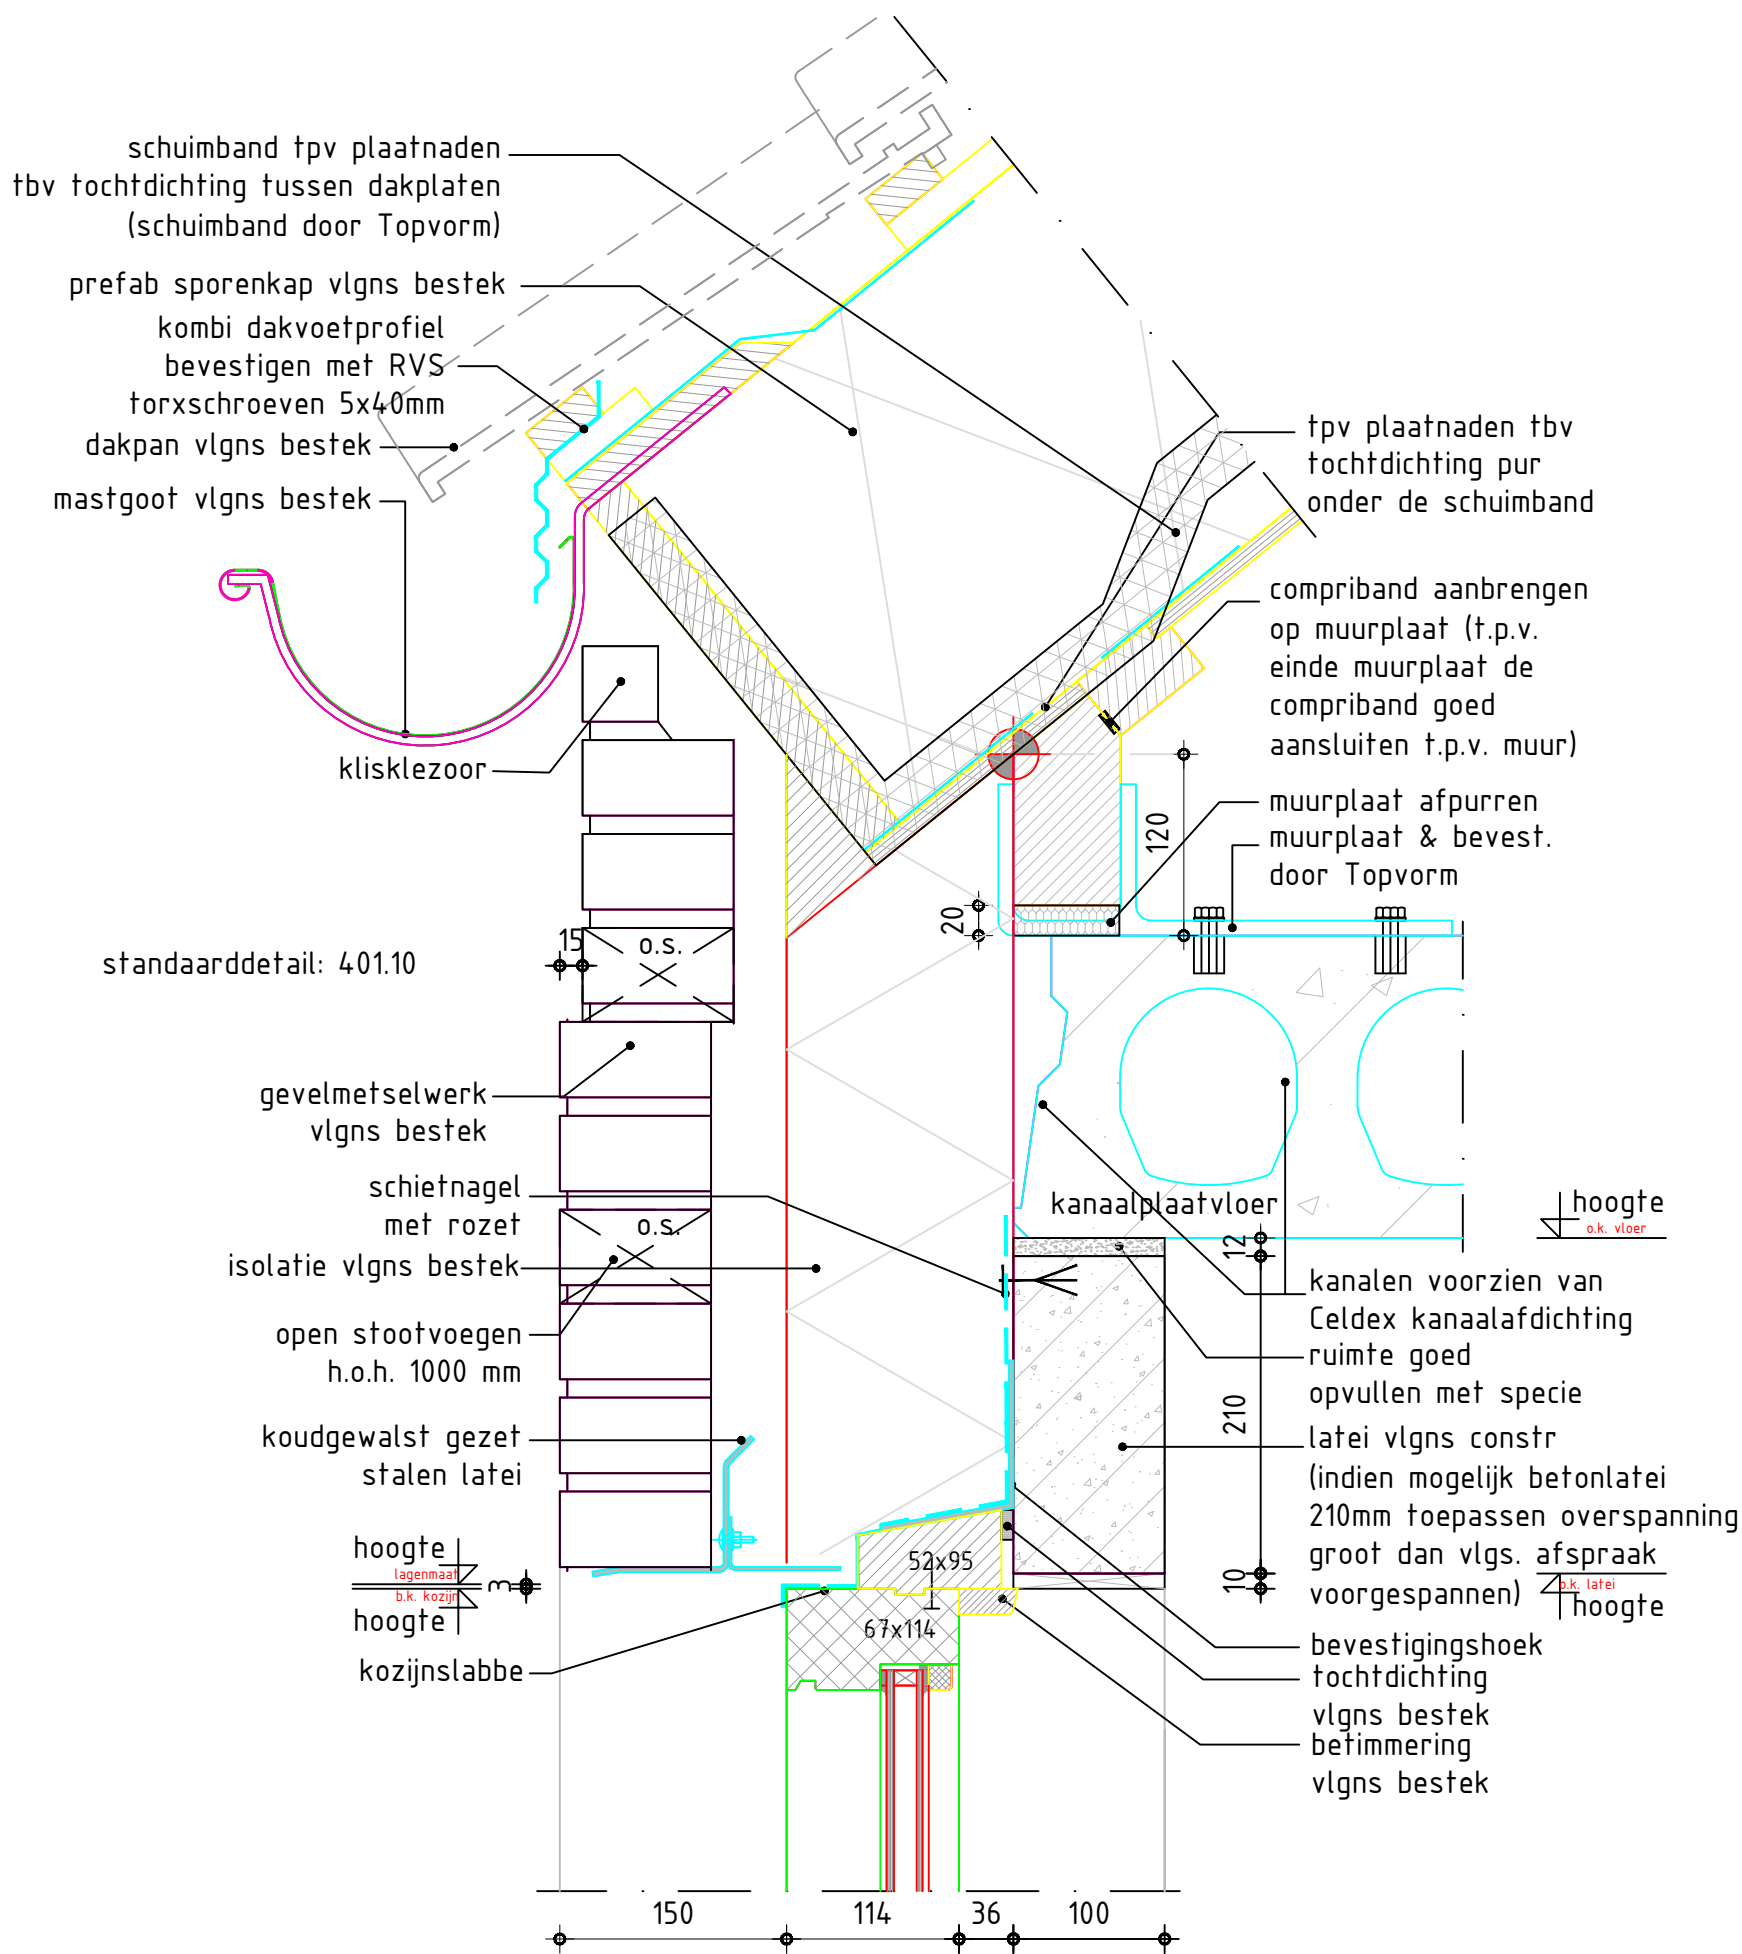

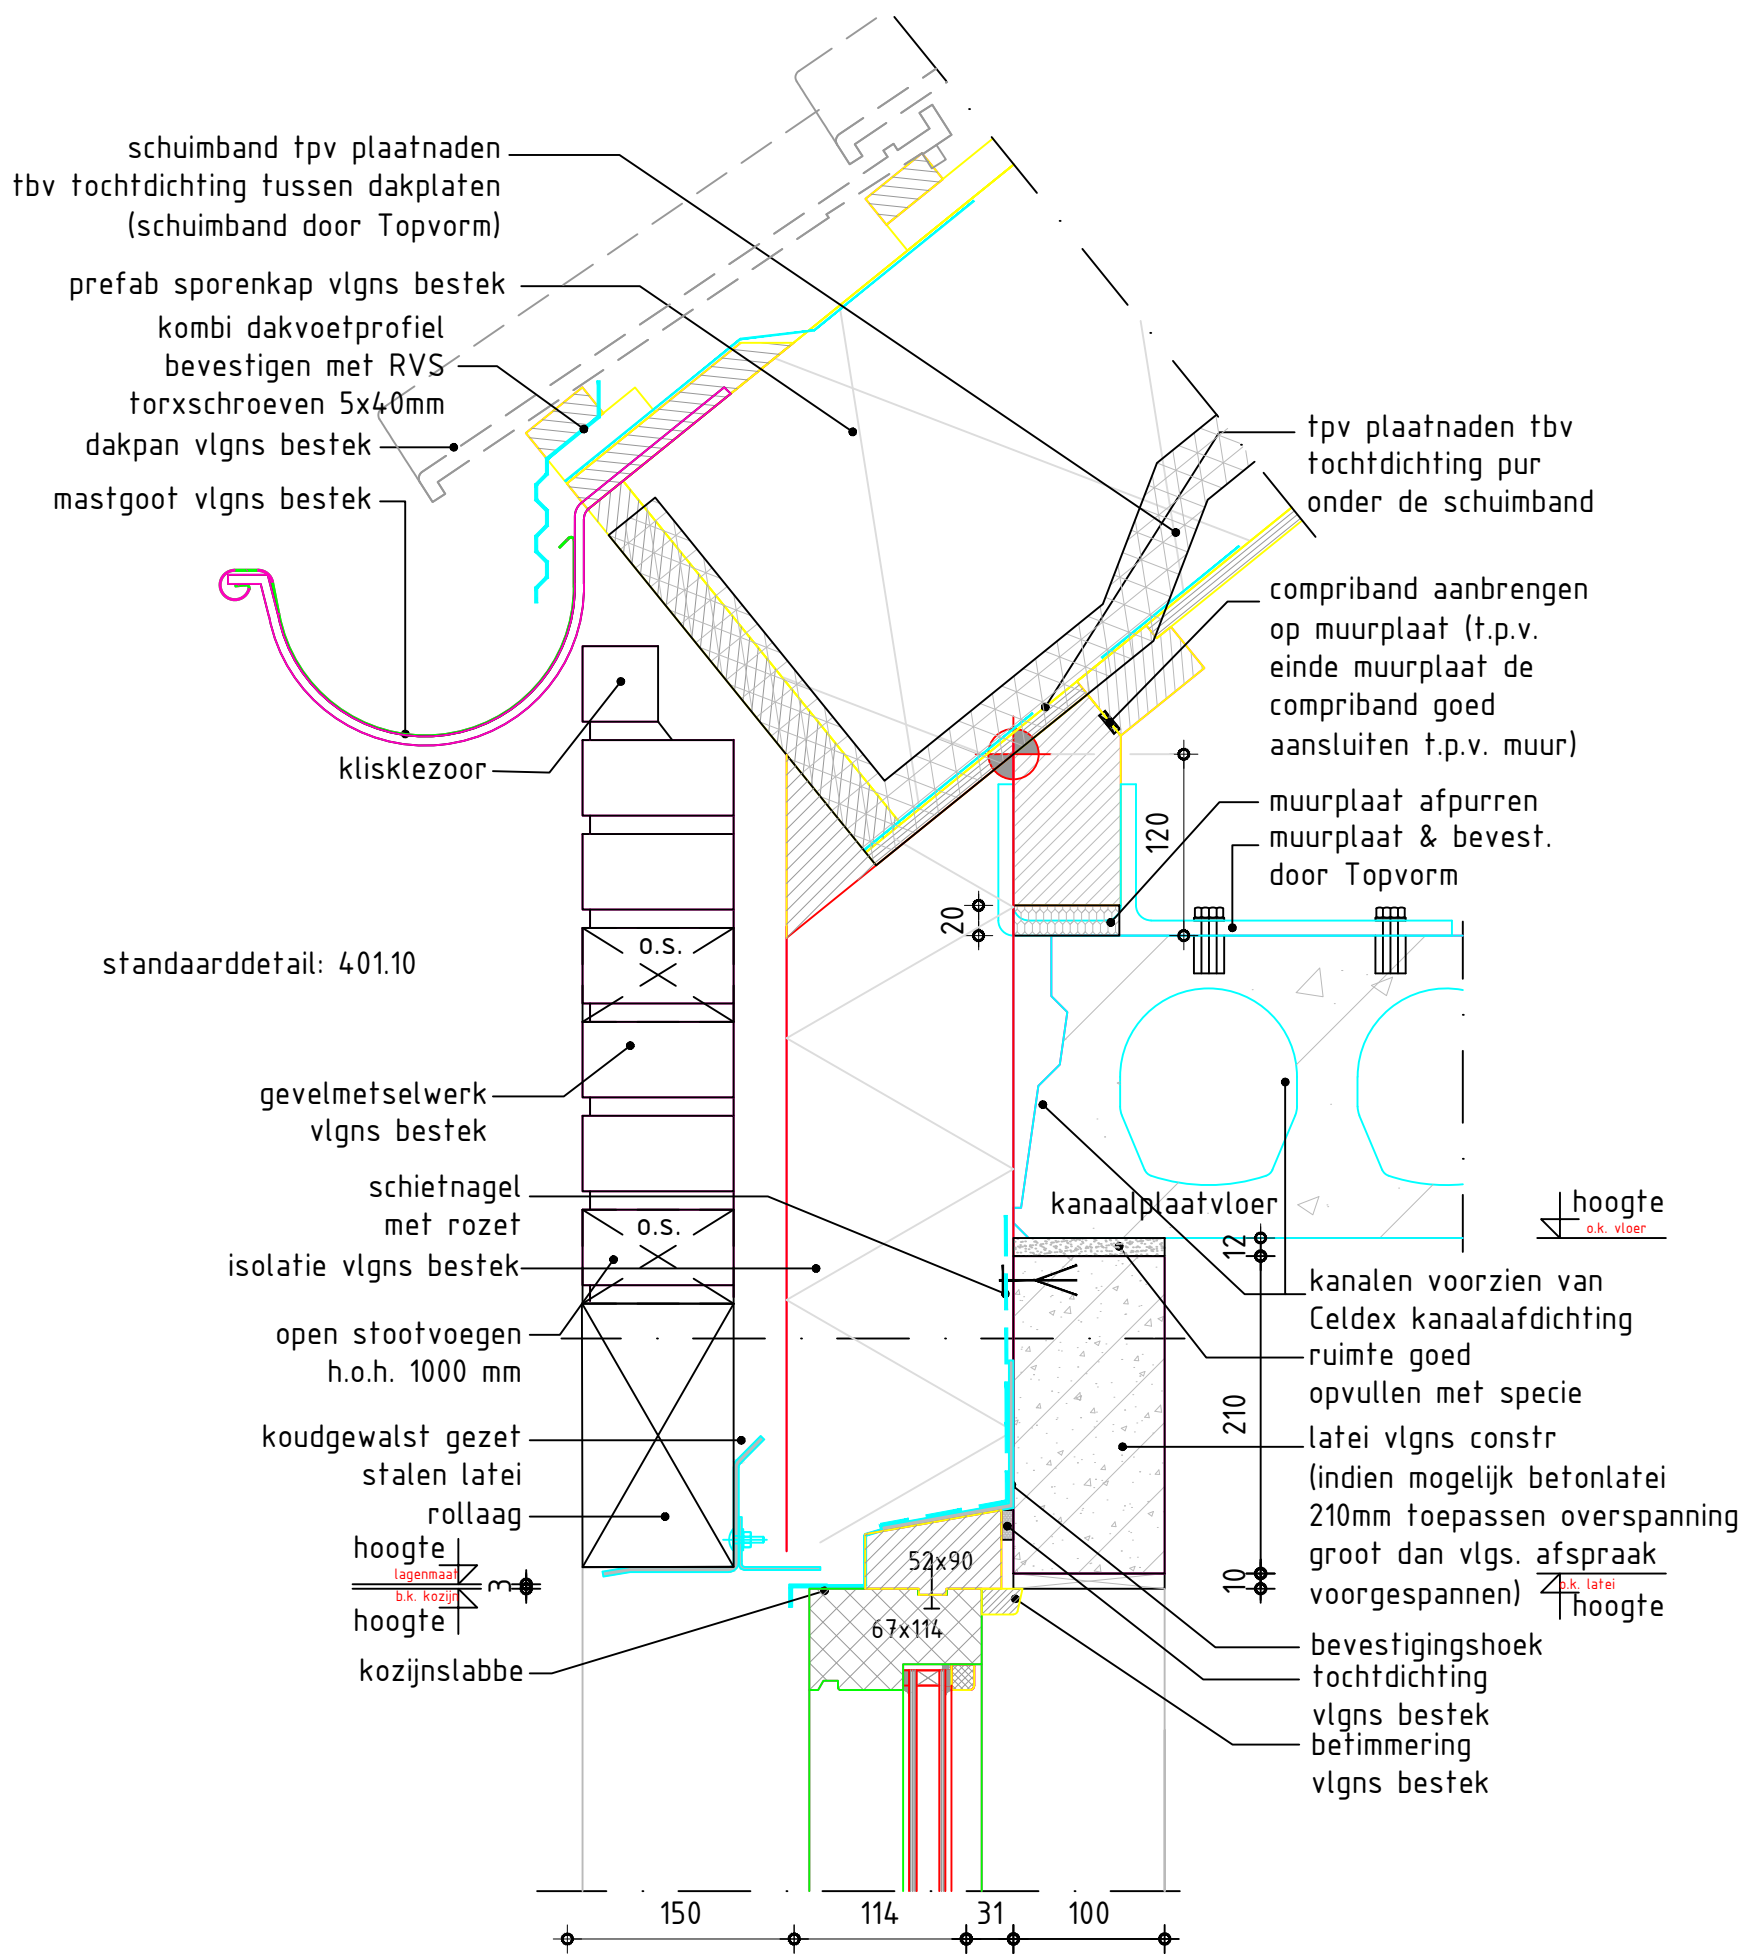

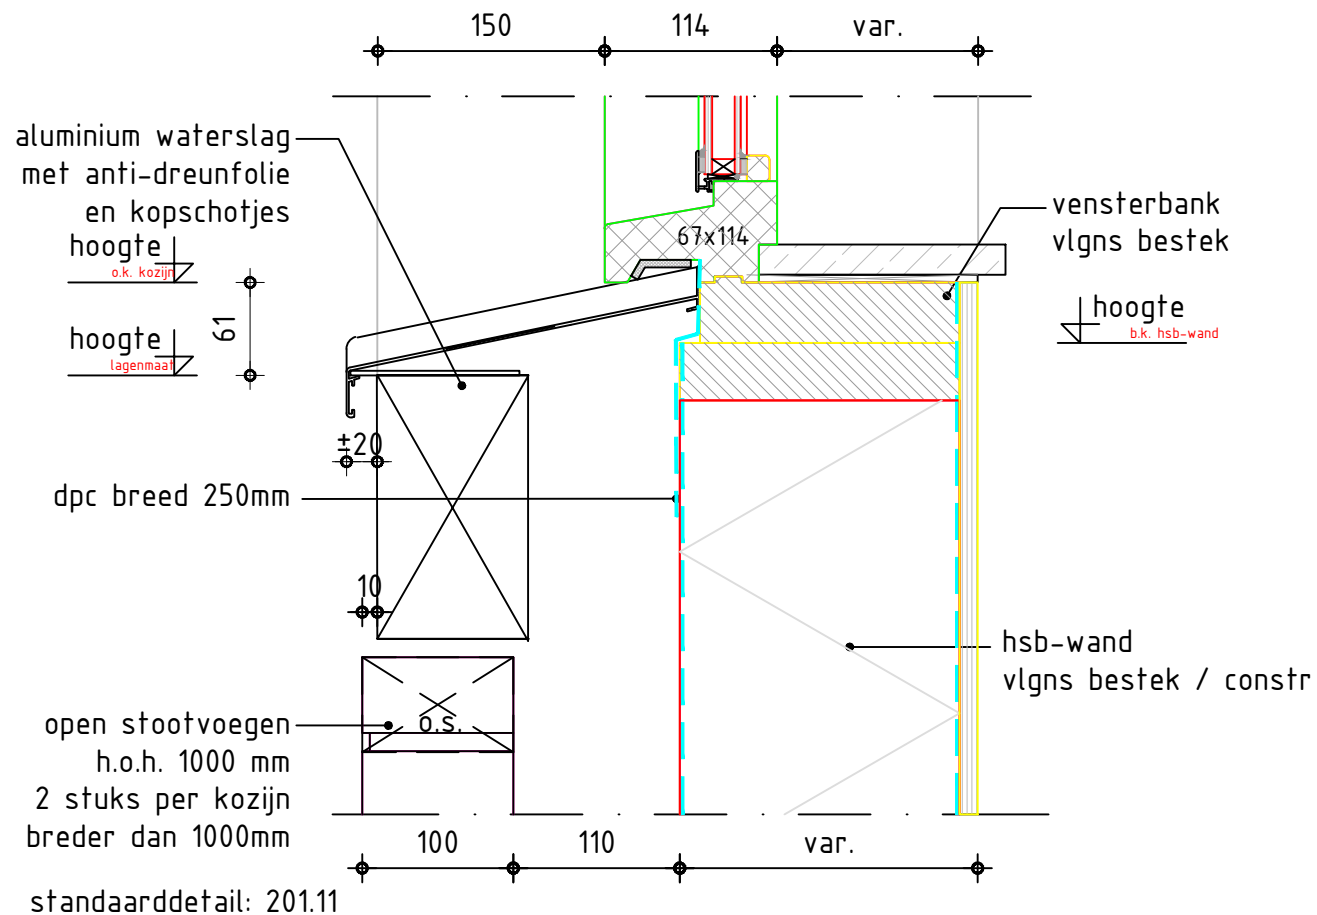

verankeringsvoorschrift kozijnen
zie standaard detail 901.00


VAN WANROOIJ
BOUW & ONTWIKKELING

DETAILOMSCHRIJVING 12

schaal 1 : 5
getekend

B&vO/FH

datum 27-02-2019
detailnr. D12

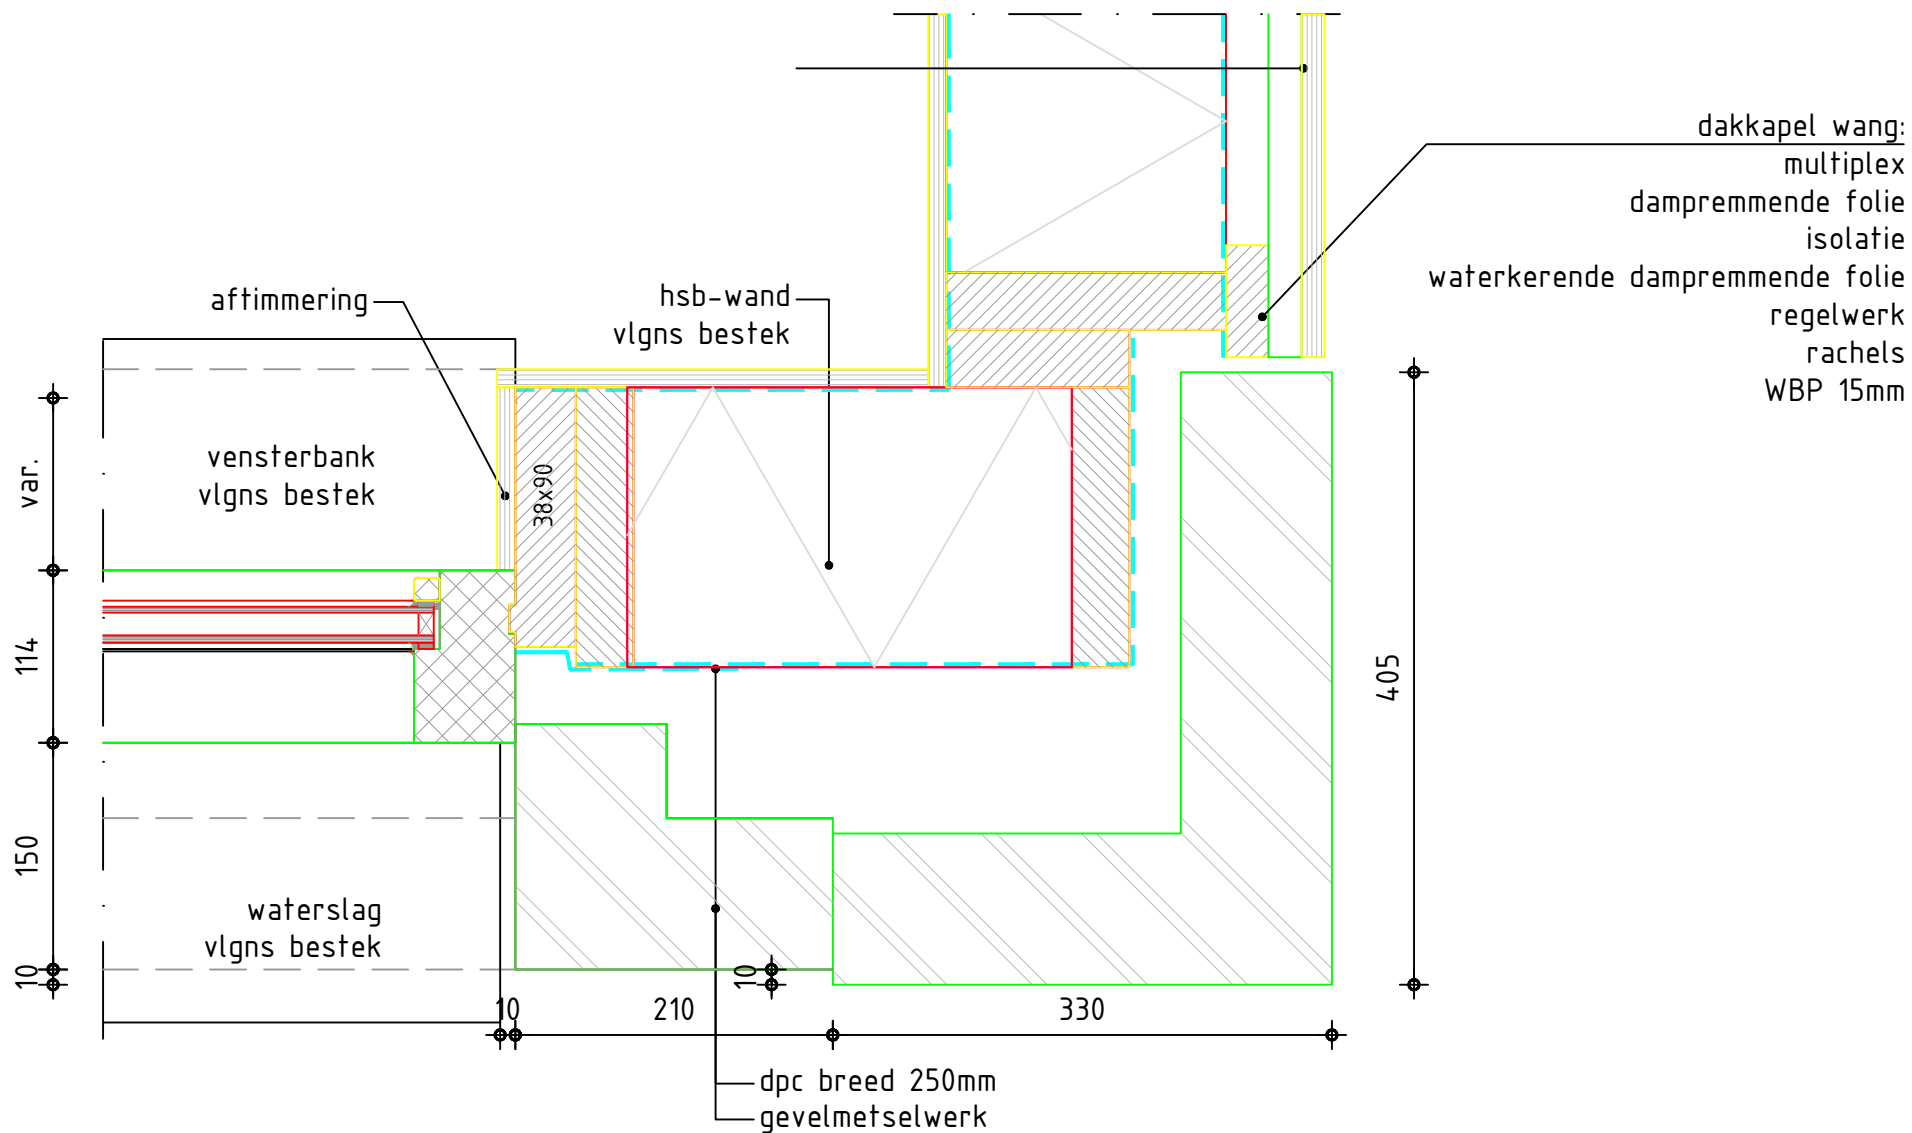


verankeringsvoorschrift kozijnen
zie standaard detail 901.00


VAN W ANROOIJ
BOUW & ONTWIKKELING

DETAILOMSCHRIJVING 14

schaal 1 : 5
getekend B&v0/FH

datum 27-02-2019
detailnr. D14

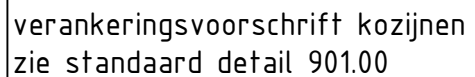

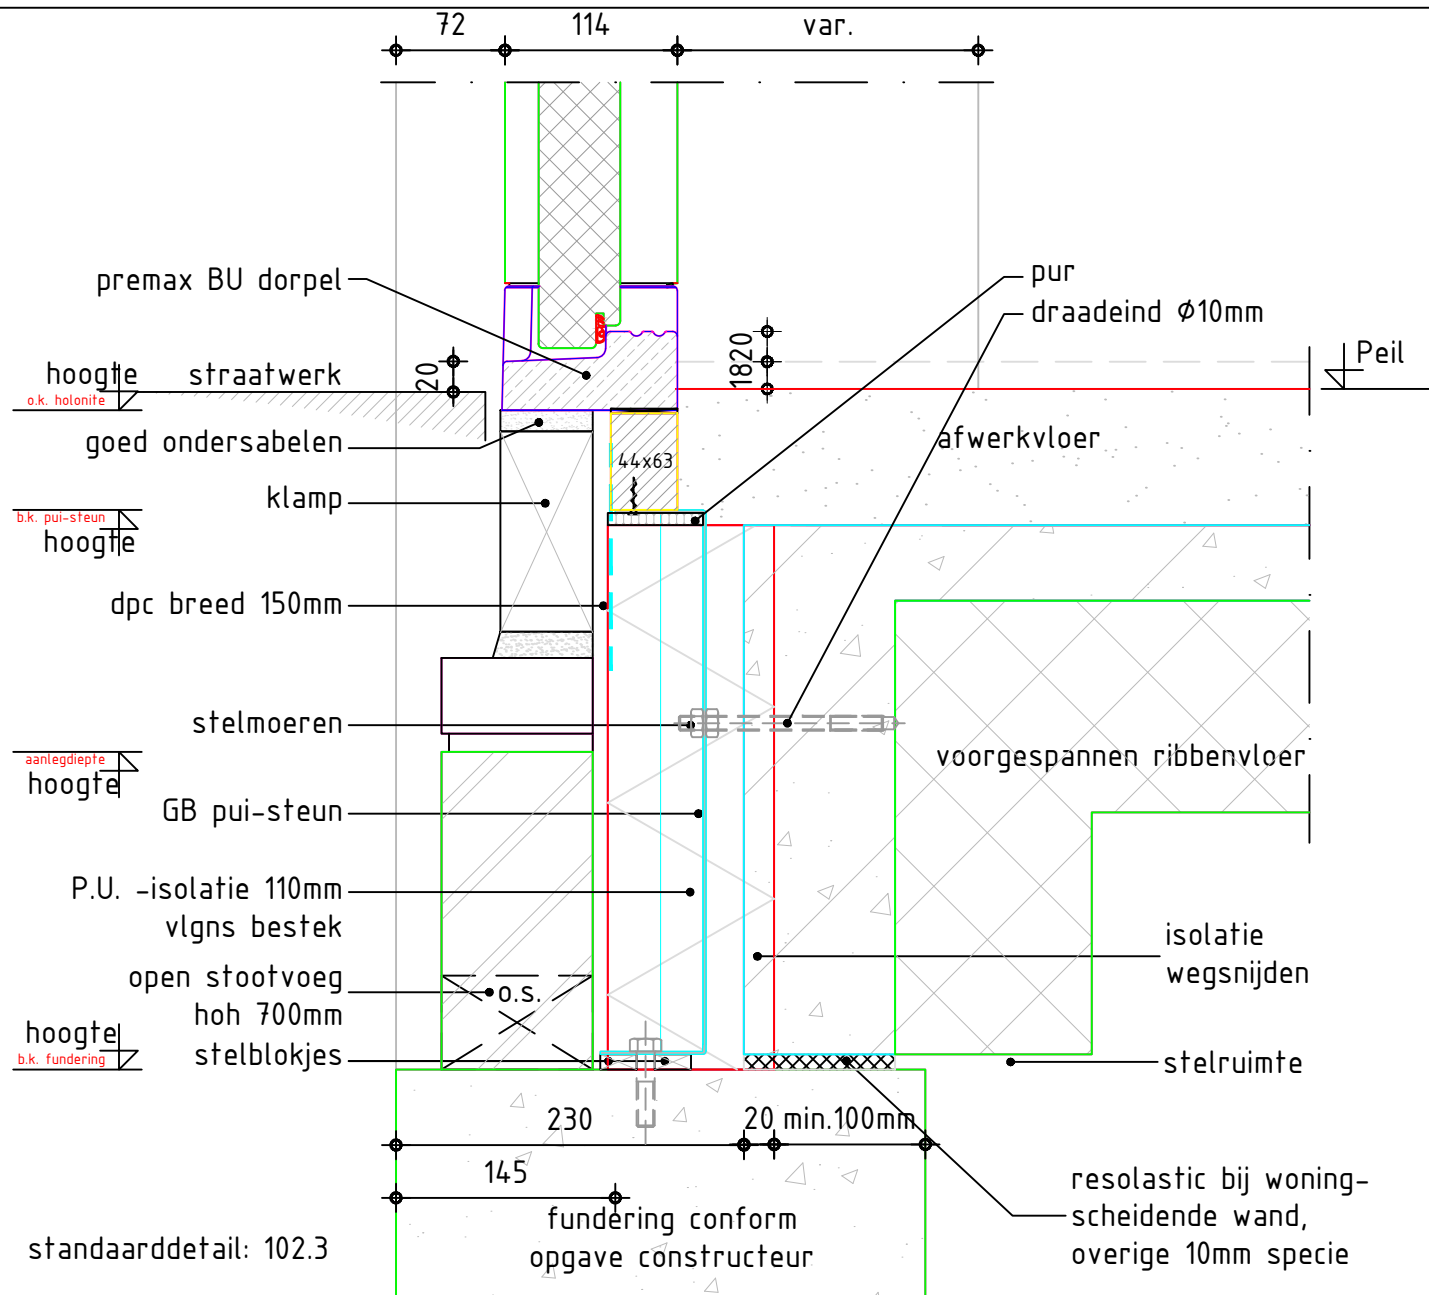


verankeringsvoorschrift kozijnen
zie standaard detail 901.00

VAN W ANROOIJ
BOUW & ONTWIKKELING

DETAILOMSCHRIJVING 16a

schaal 1 : 5
getekend B&v0/FH


datum 27-02-2019
detailnr. D16a

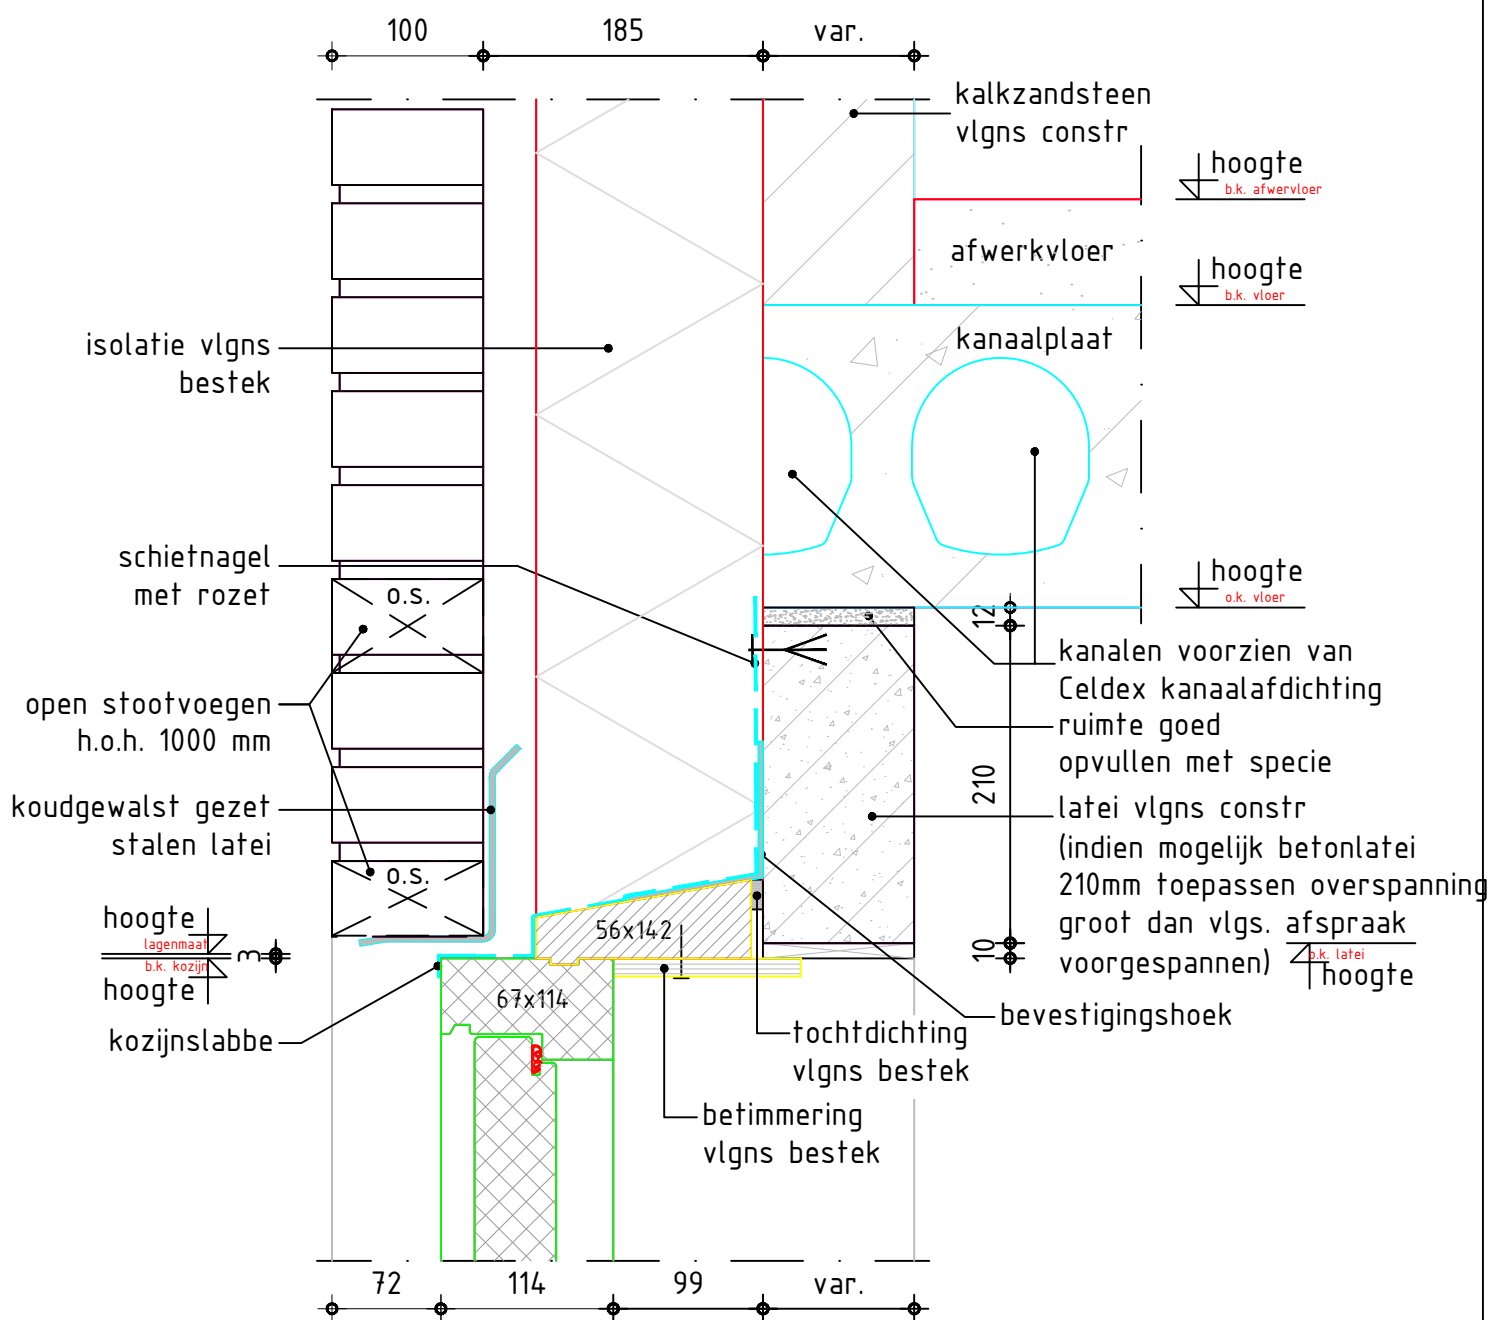

standaarddetail: 203.1

verankeringsvoorschrift kozijnen
zie standaard detail 901.00


DETAILOMSCHRIJVING 17

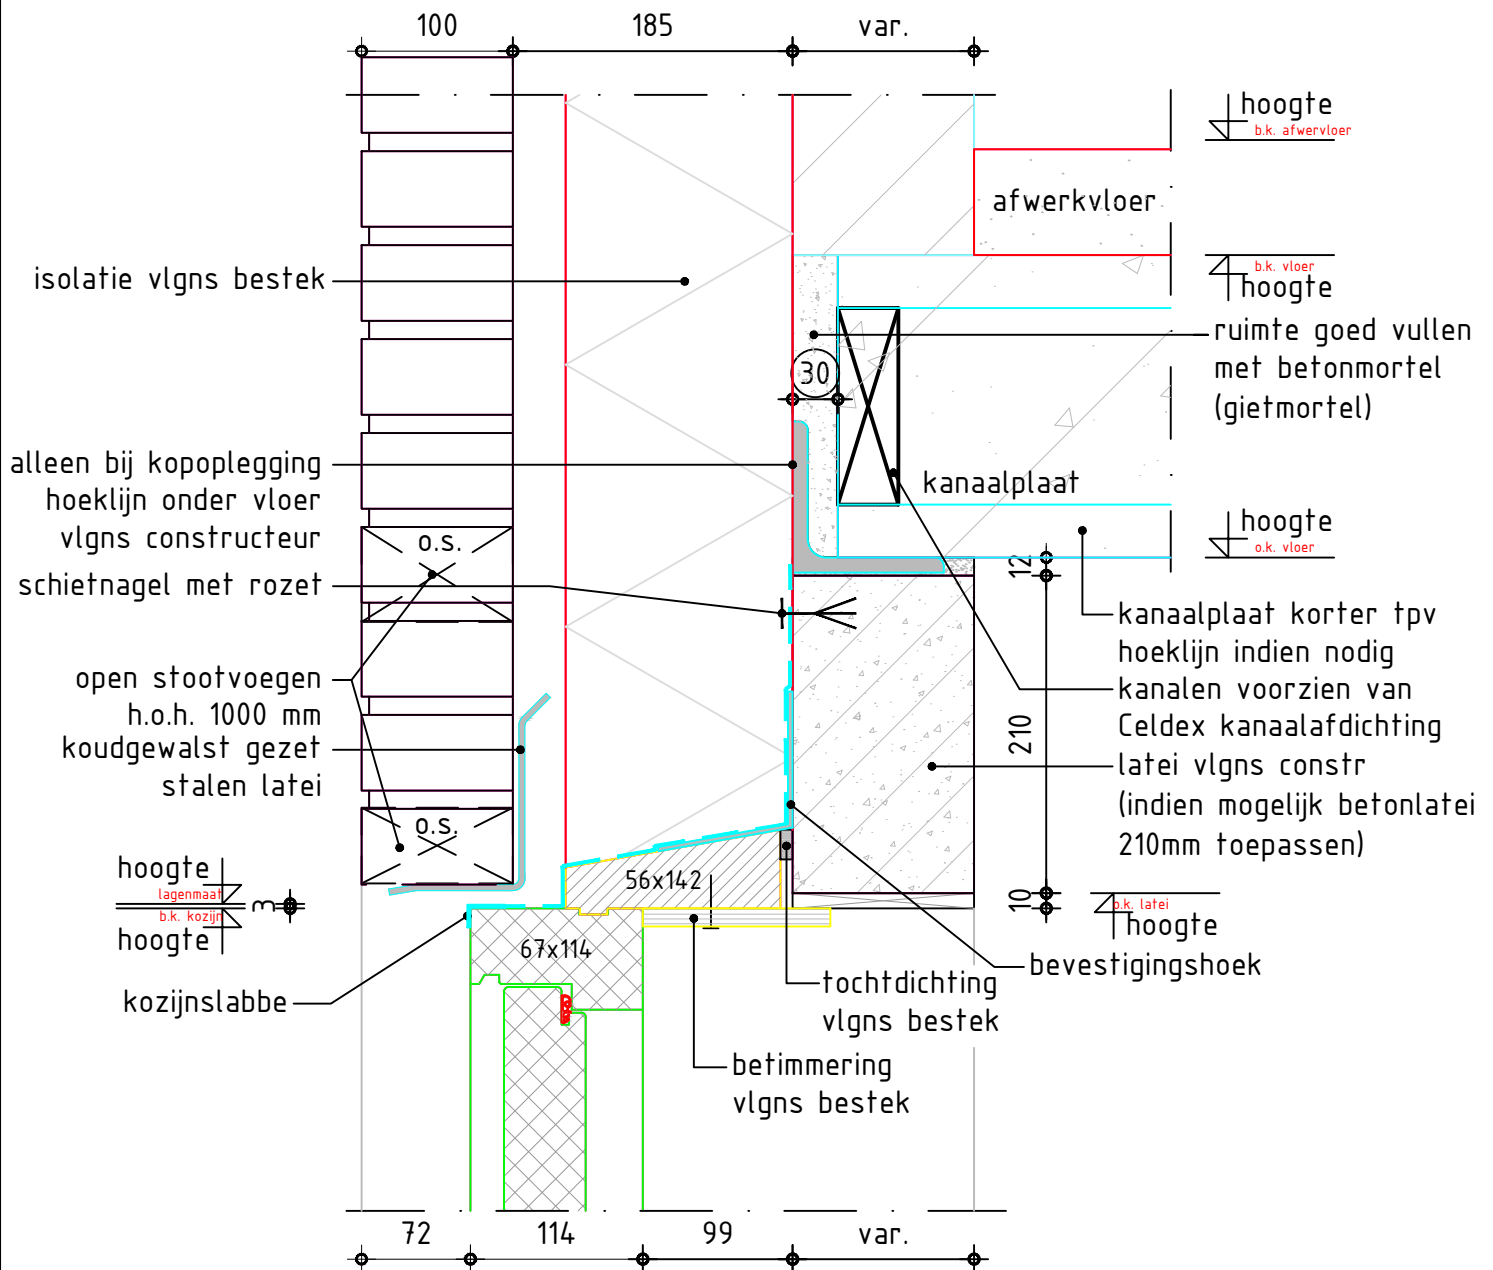

standaarddetail: 203.2

verankeringsvoorschrift kozijnen
zie standaard detail 901.00

DETAILOMSCHRIJVING 17a

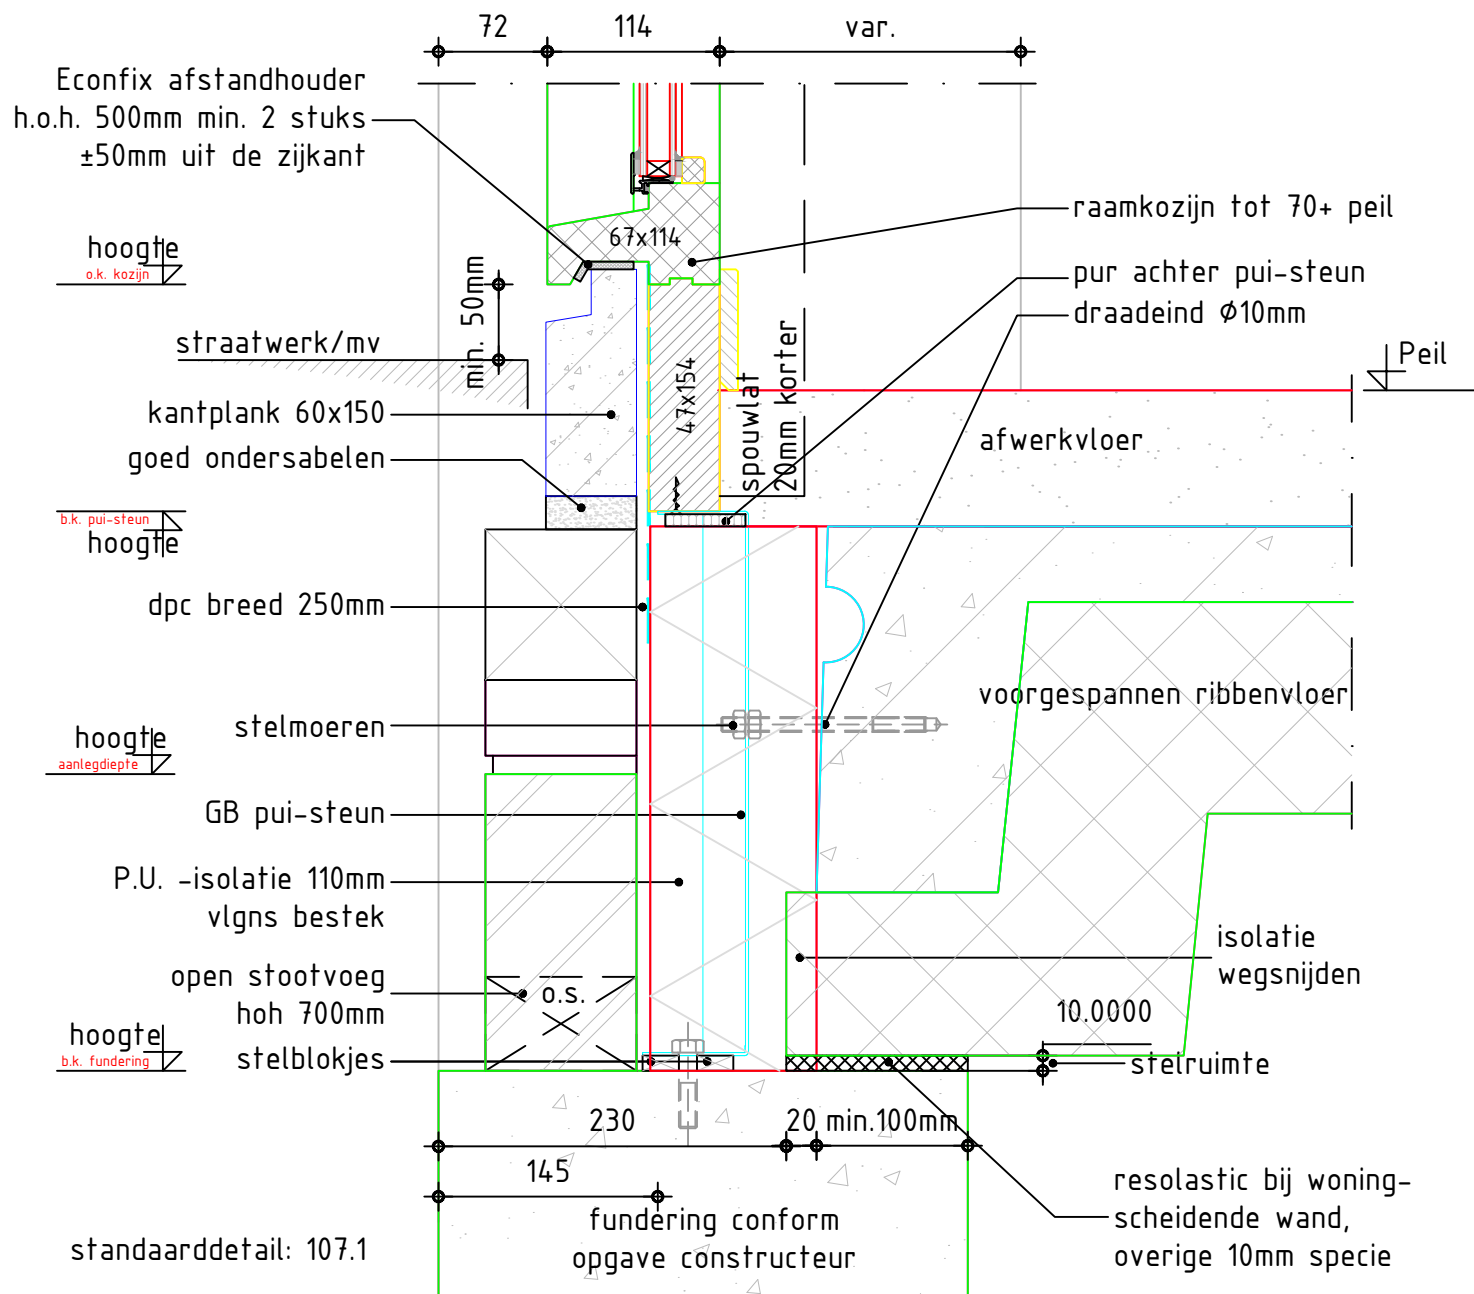


DETAILOMSCHRIJVING 18

verankeringsvoorschrift kozijnen
zie standaard detail 901.00

VAN W ANROOIJ
BOUW & ONTWIKKELING

schaal 1 : 5
getekend B&vO/FH

datum 27-02-2019
detailnr. D18

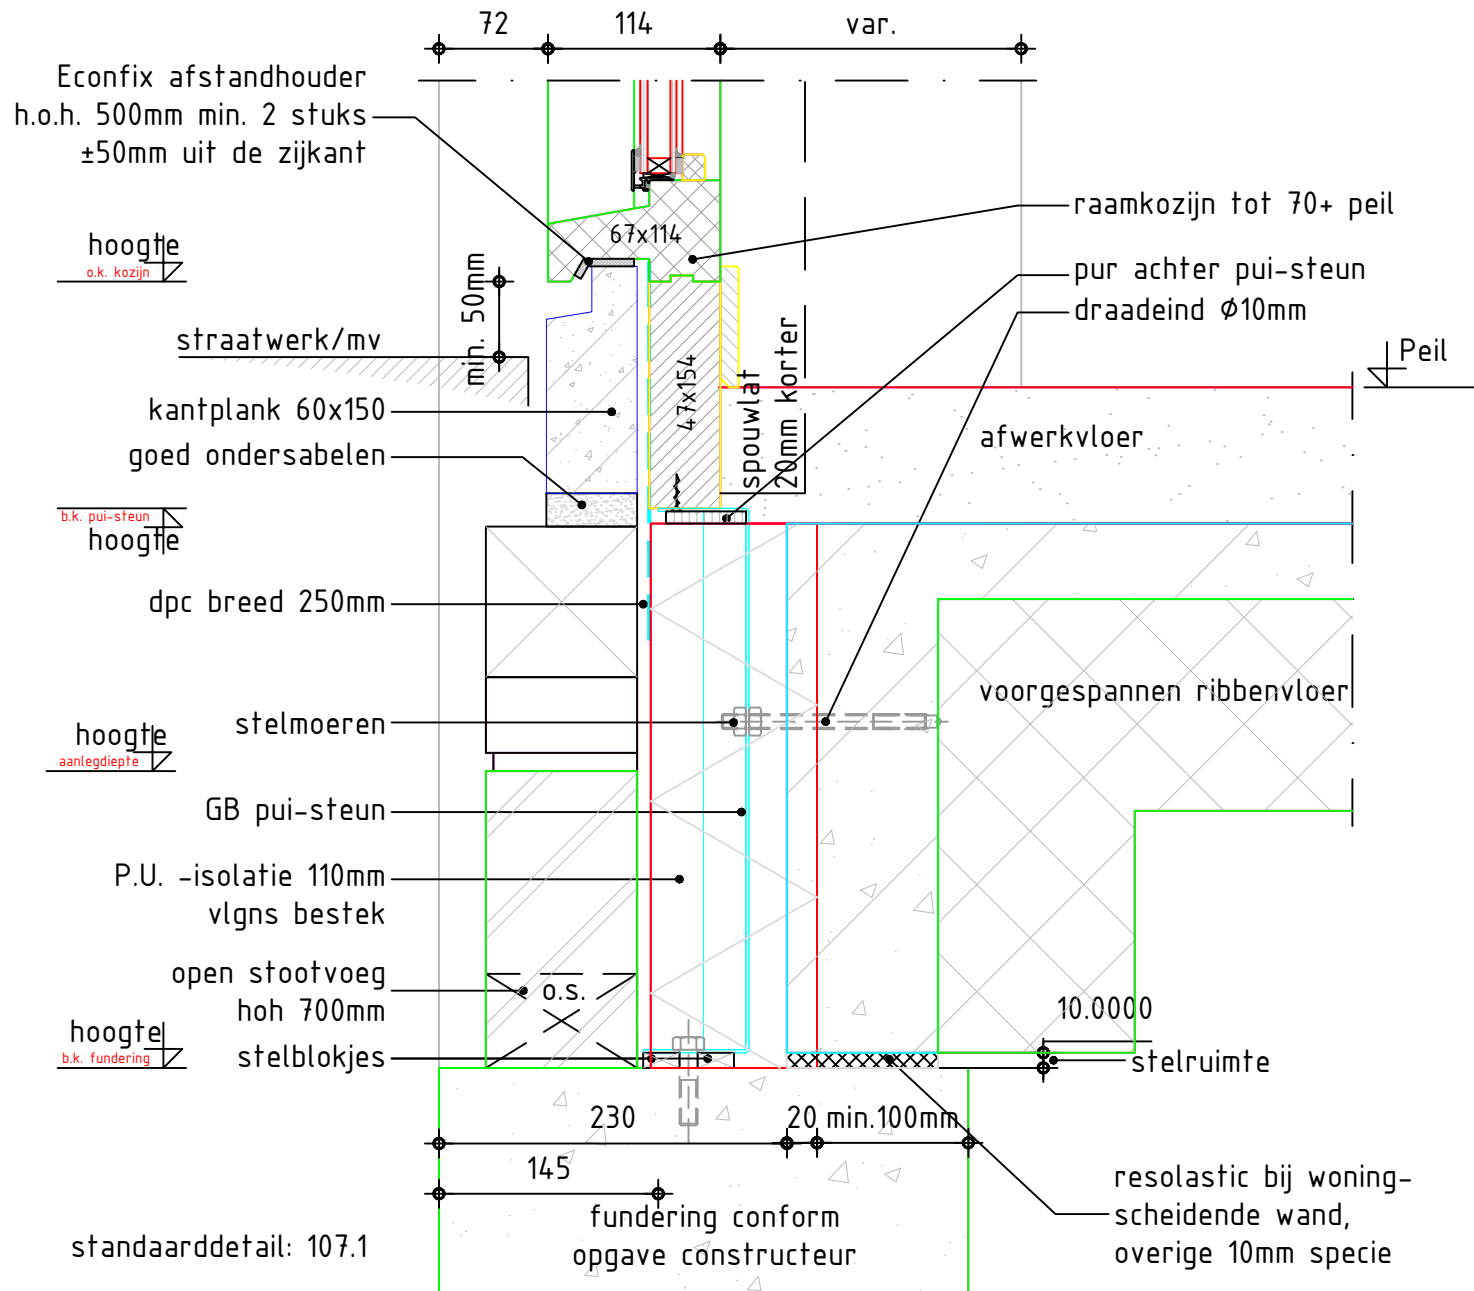


DETAILOMSCHRIJVING 18a

verankeringsvoorschrift kozijnen
zie standaard detail 901.00

VAN W ANROOIJ
BOUW & ONTWIKKELING

schaal 1 : 5
getekend B&v0/FH


datum 27-02-2019
detailnr. D18a

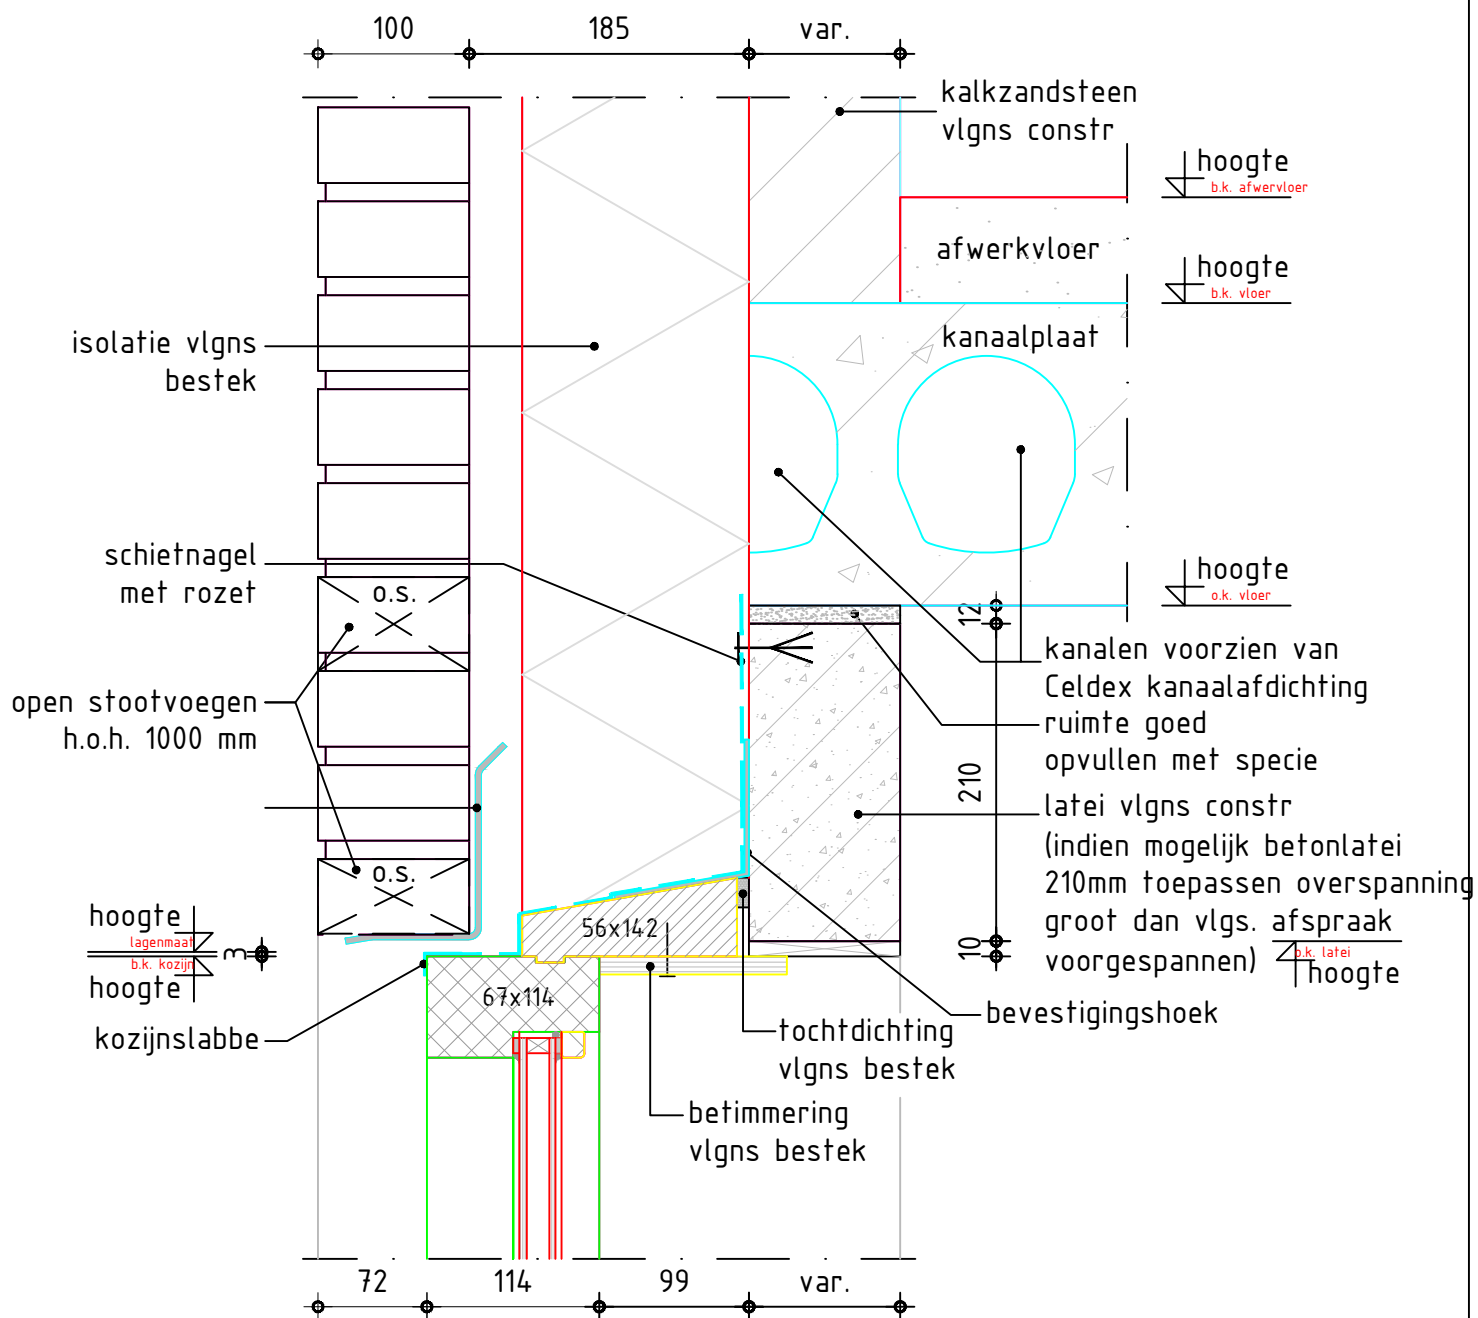

standaarddetail: 203.1

verankeringsvoorschrift kozijnen
zie standaard detail 901.00


DETAILOMSCHRIJVING 19

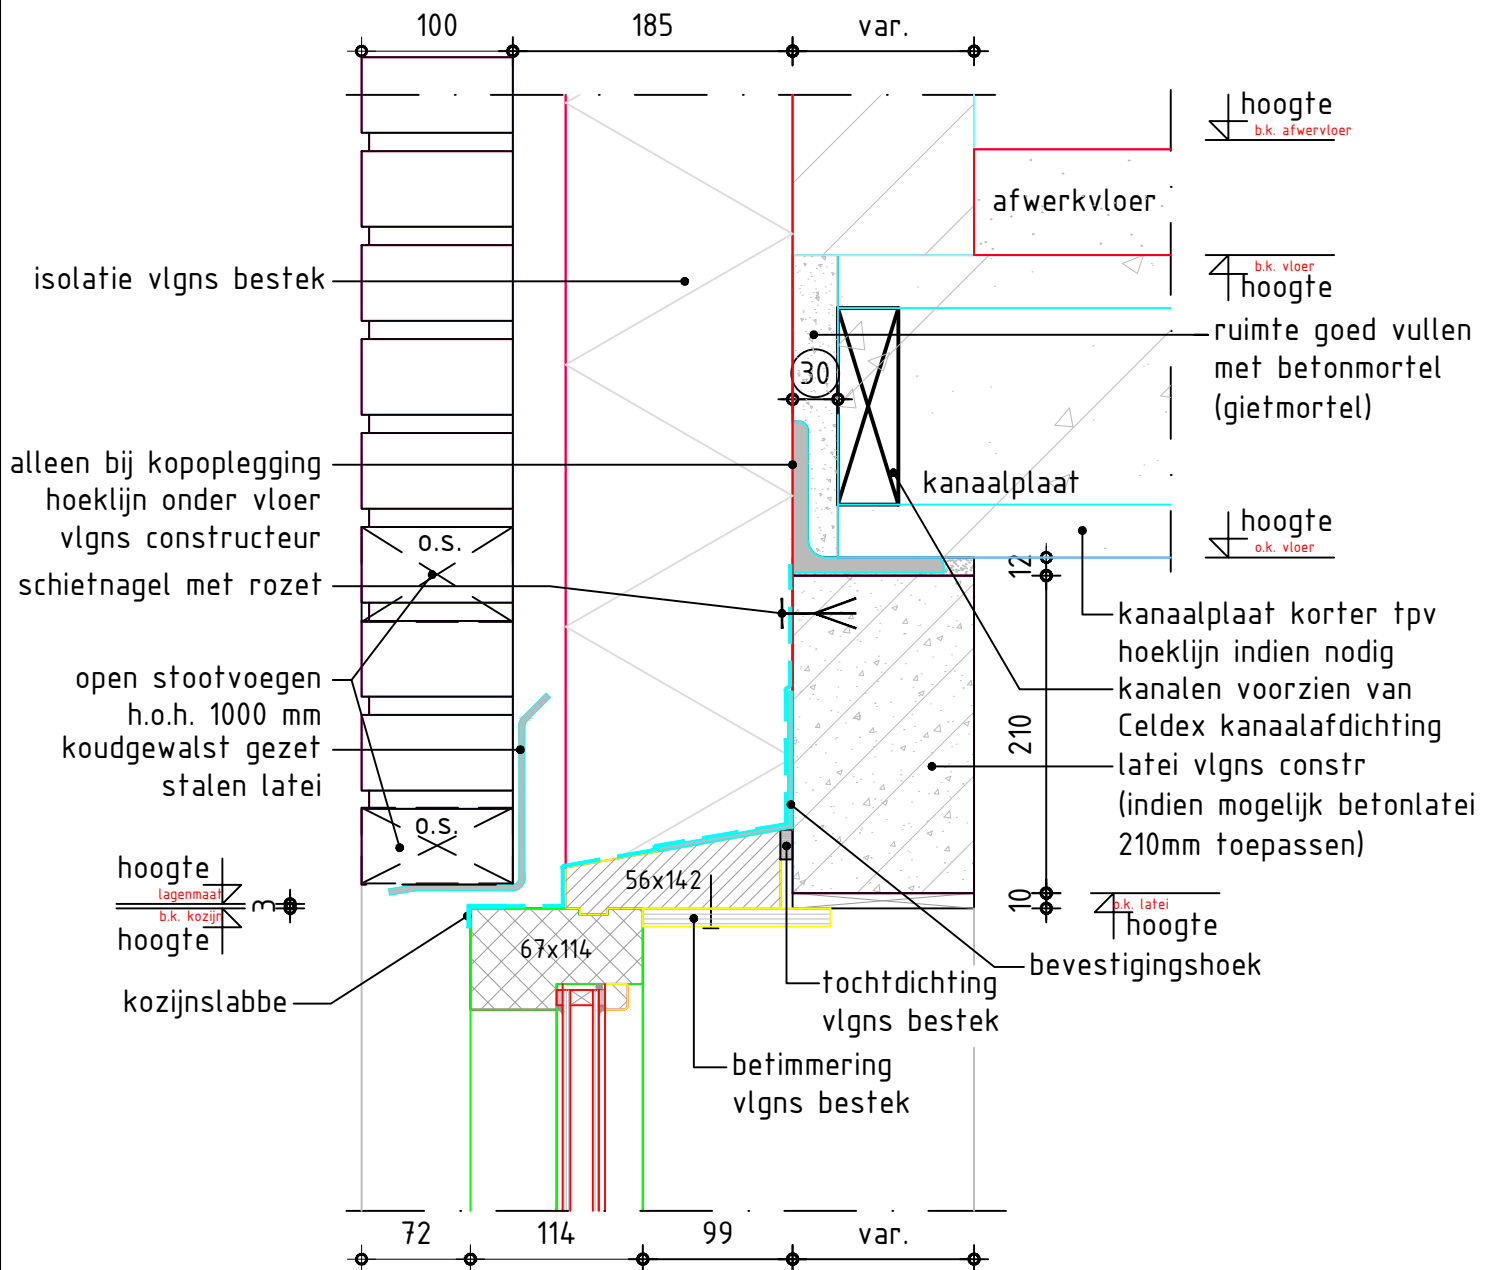


standaarddetail: 203.2

verankeringsvoorschrift kozijnen
zie standaard detail 901.00


DETAILOMSCHRIJVING 19a

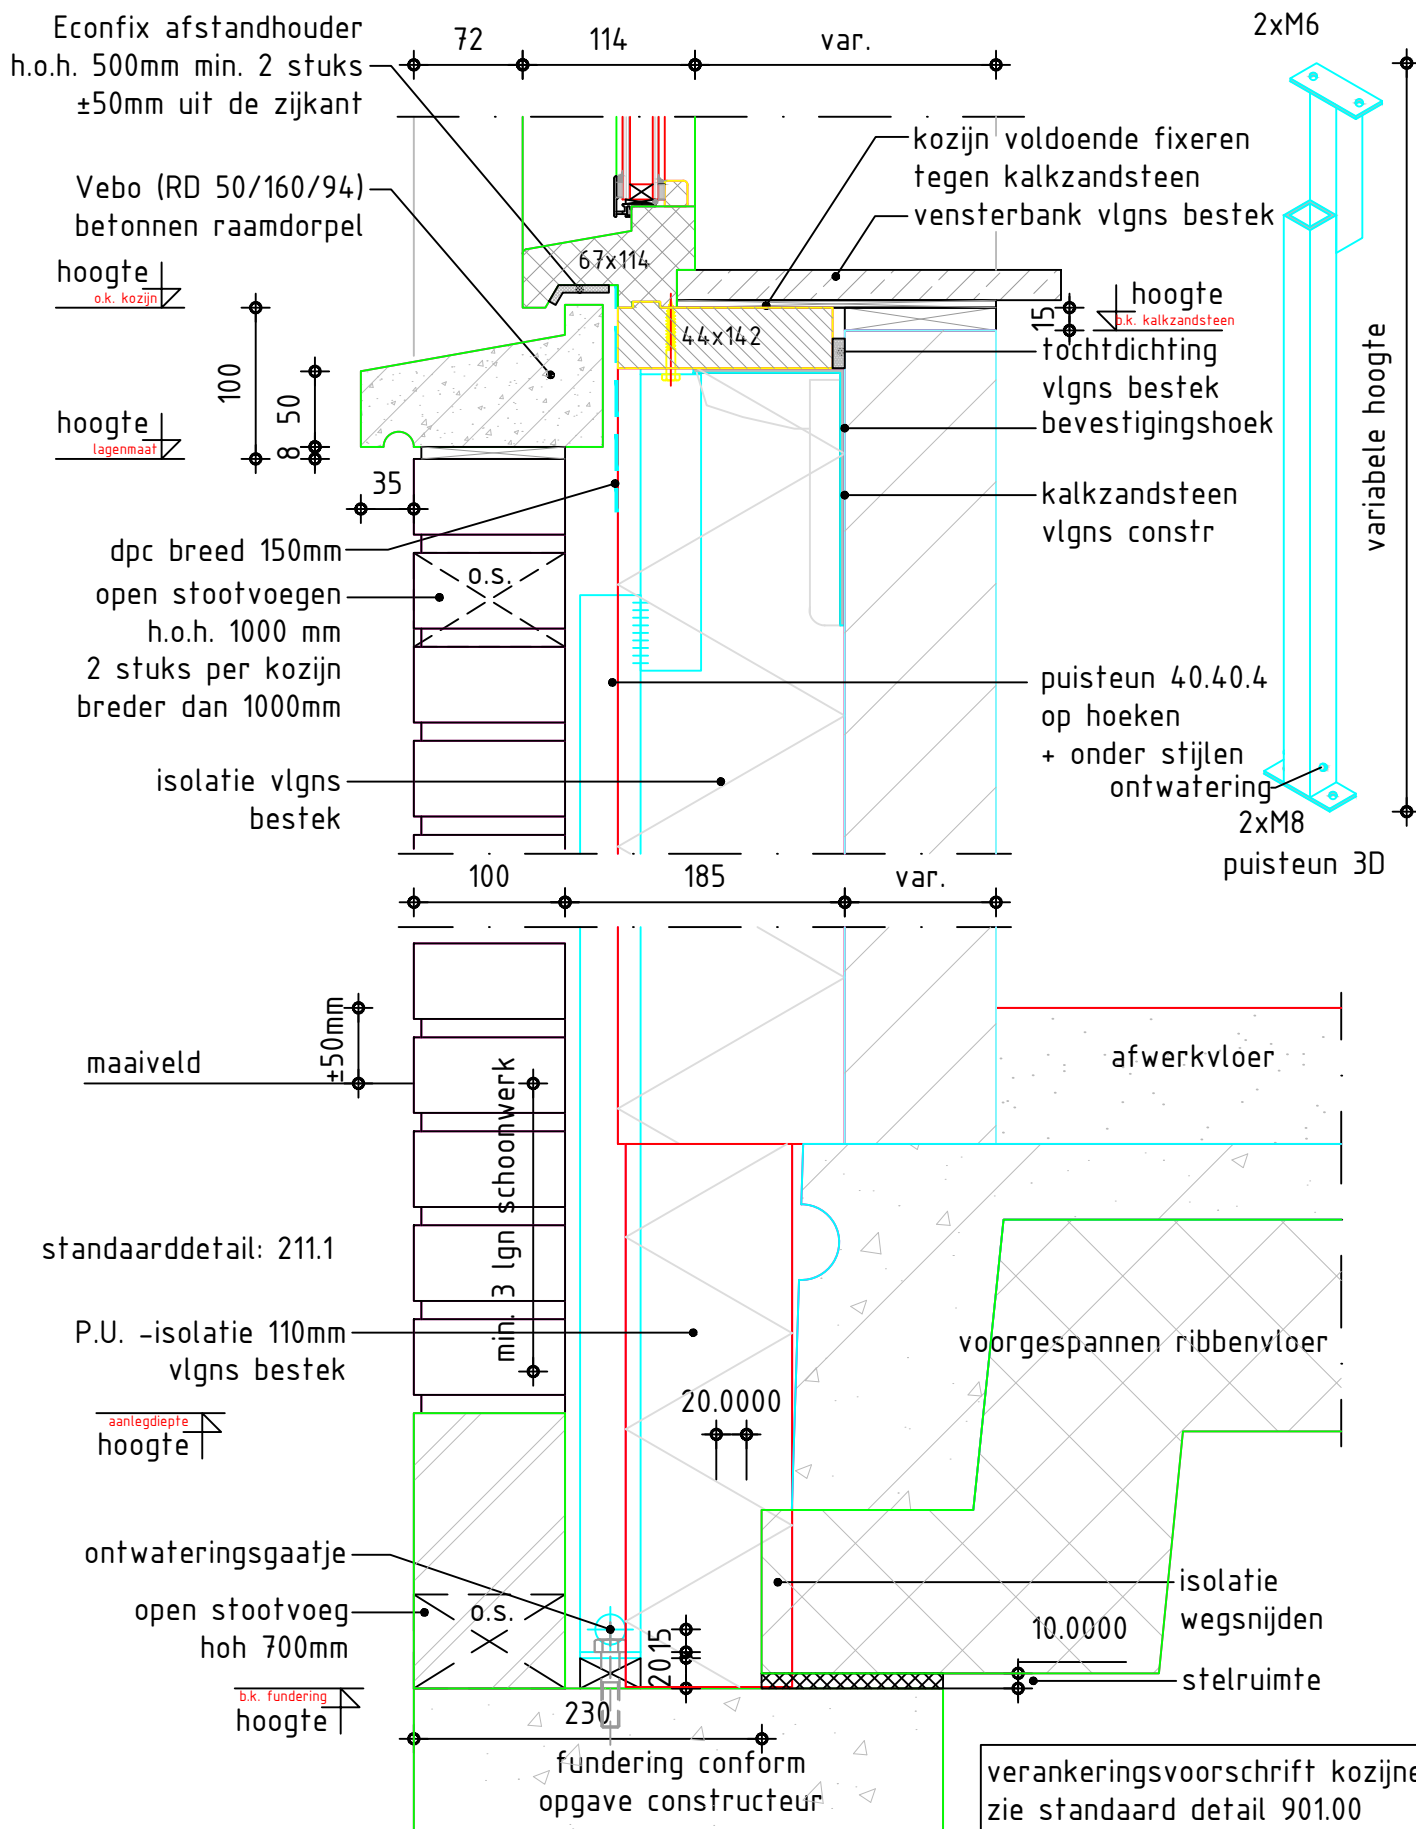


DETAILOMSCHRIJVING 20

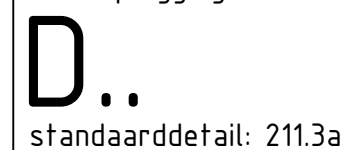

datum 27-02-2019
detailnr. D21

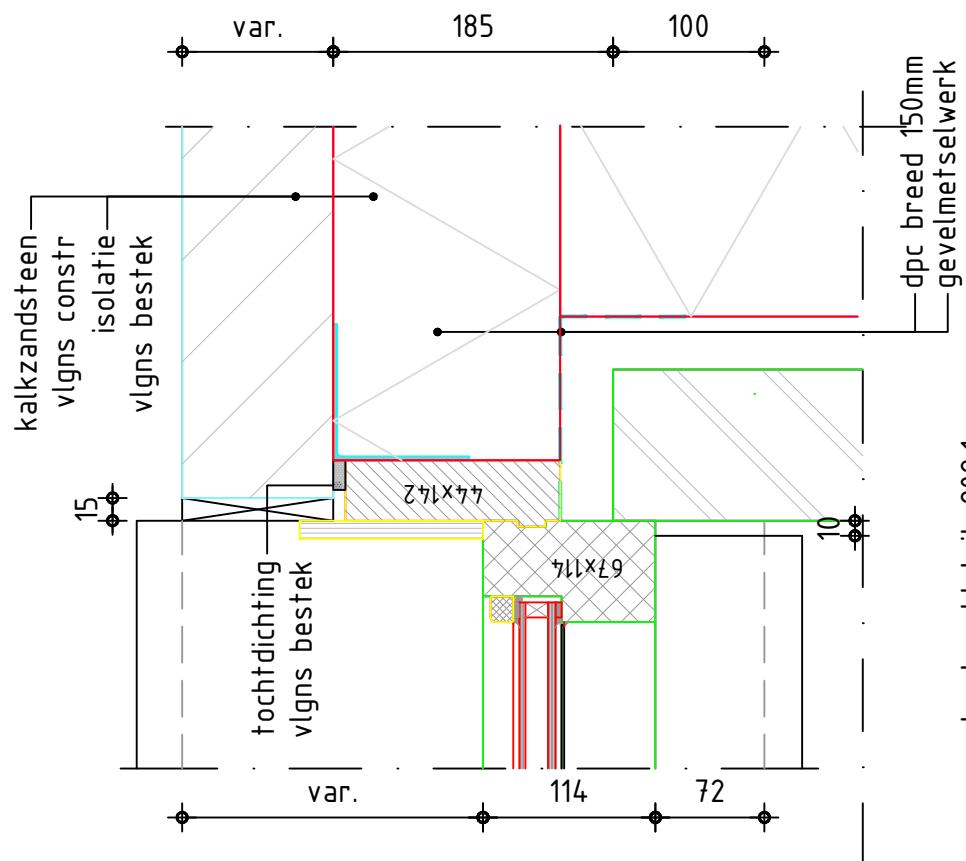


standaarddetail: 211.4a

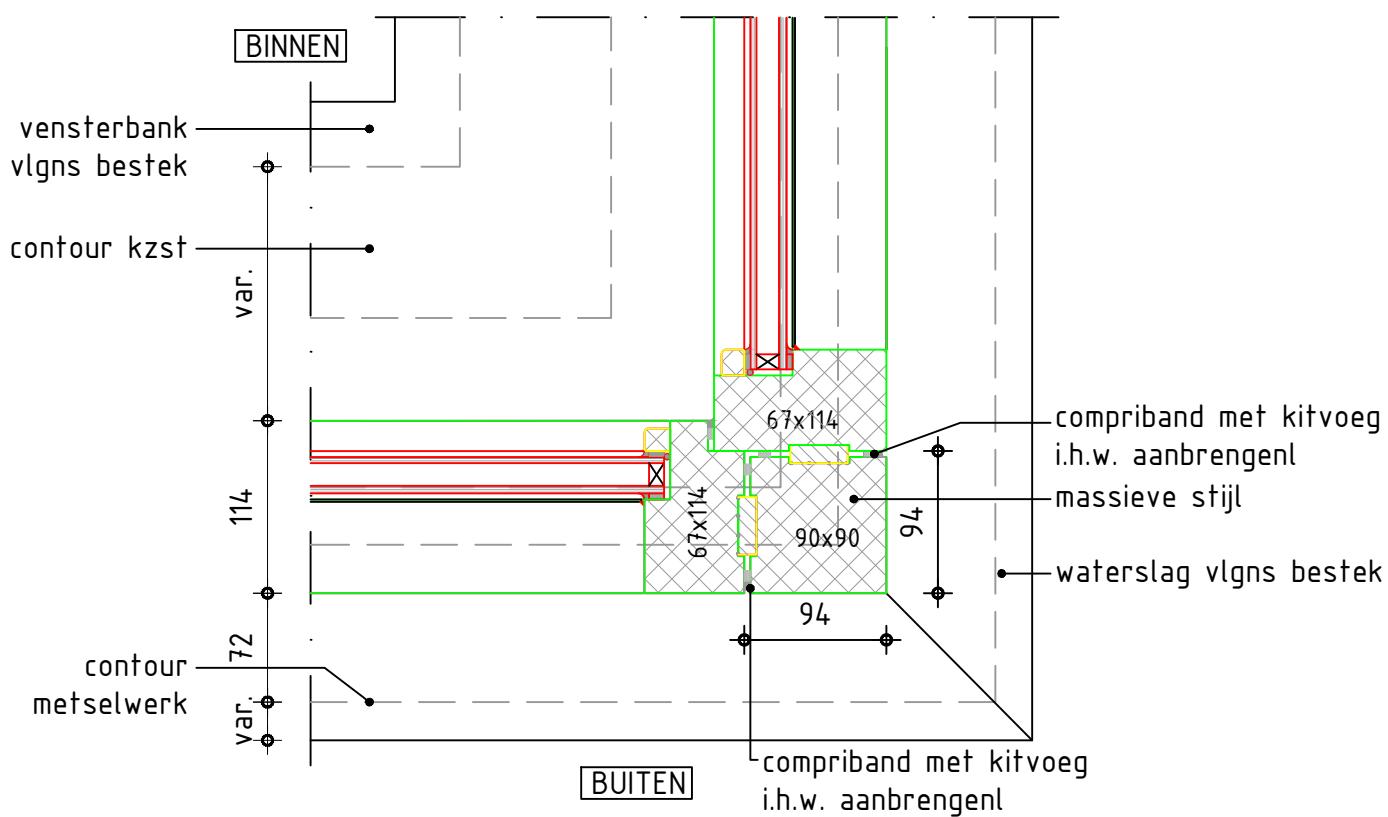

verankeringsvoorschrift kozijnen
zie standaard detail 901.00

DETAILOMSCHRIJVING 22

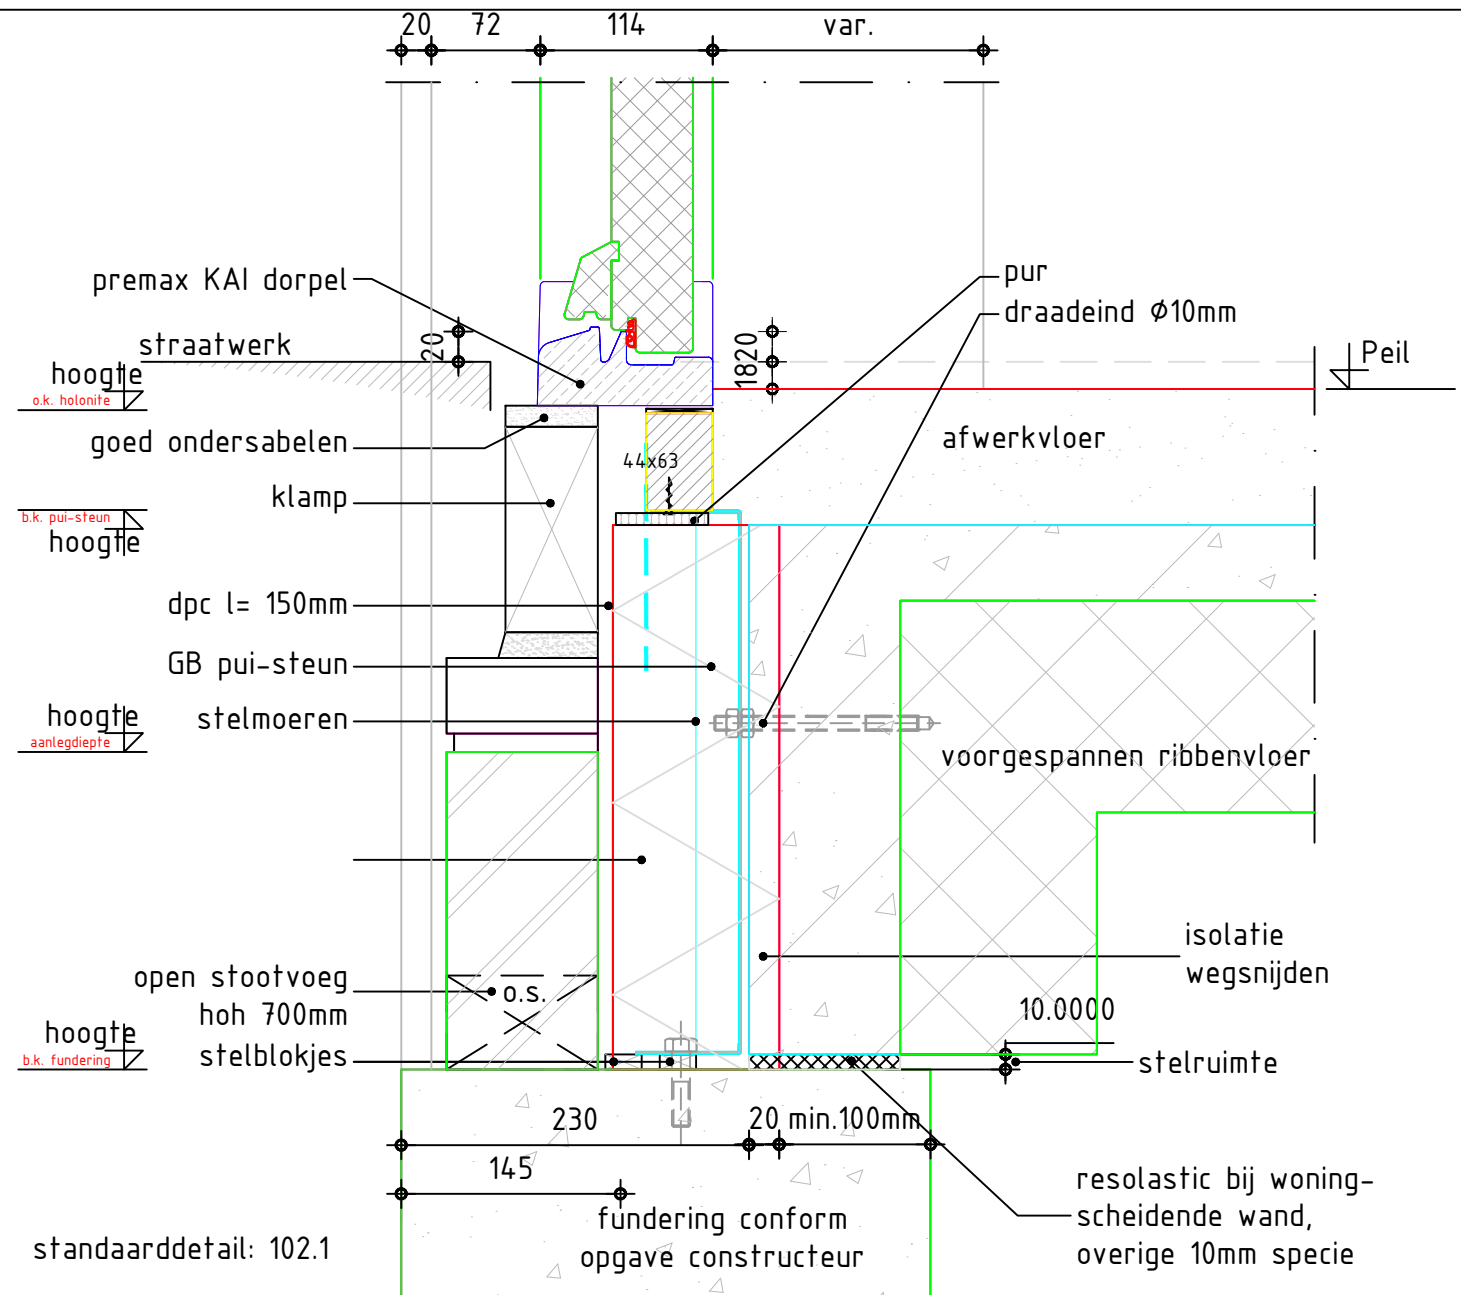


DETAILOMSCHRIJVING 23a

verankeringsvoorschrift kozijnen
zie standaard detail 901.00

VAN W ANROOIJ
BOUW & ONTWIKKELING

schaal 1 : 5
getekend B&v0/FH


datum 27-02-2019
detailnr. D23a

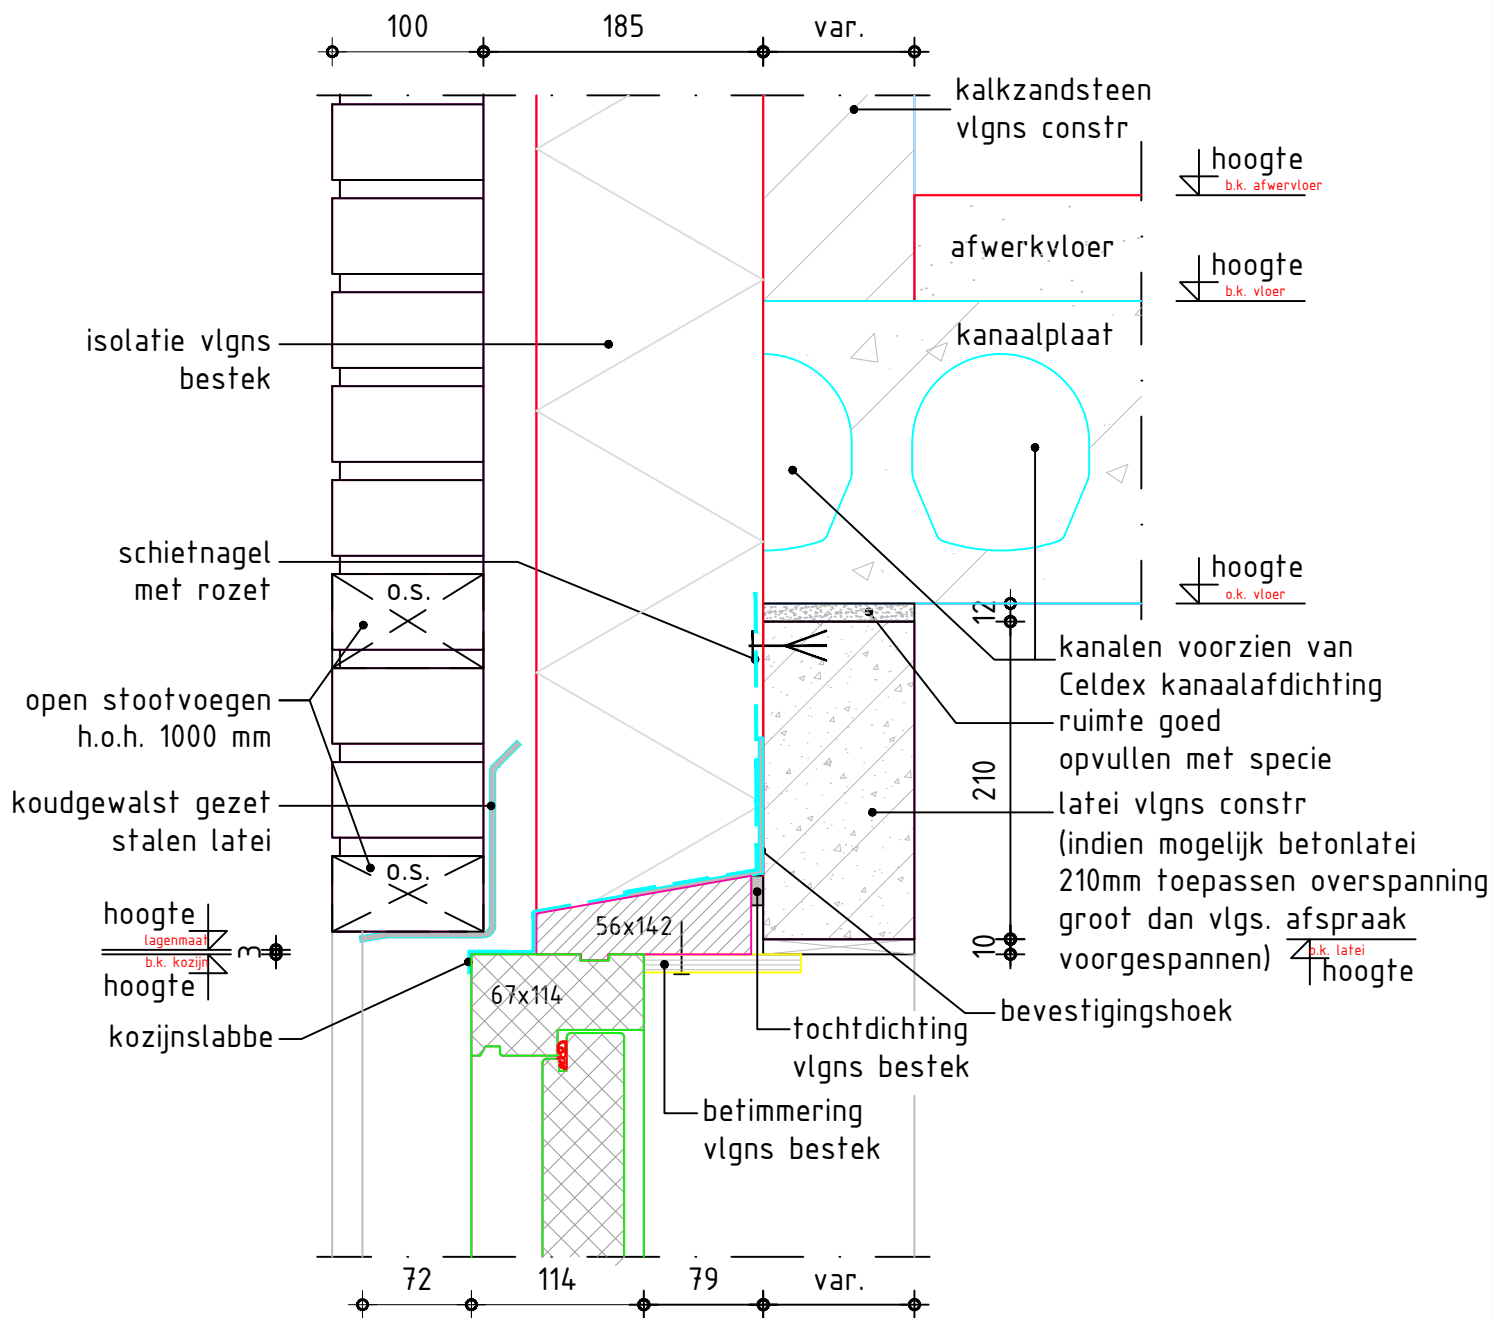

standaarddetail: 203.1

verankeringsvoorschrift kozijnen
zie standaard detail 901.00

DETAILOMSCHRIJVING 24

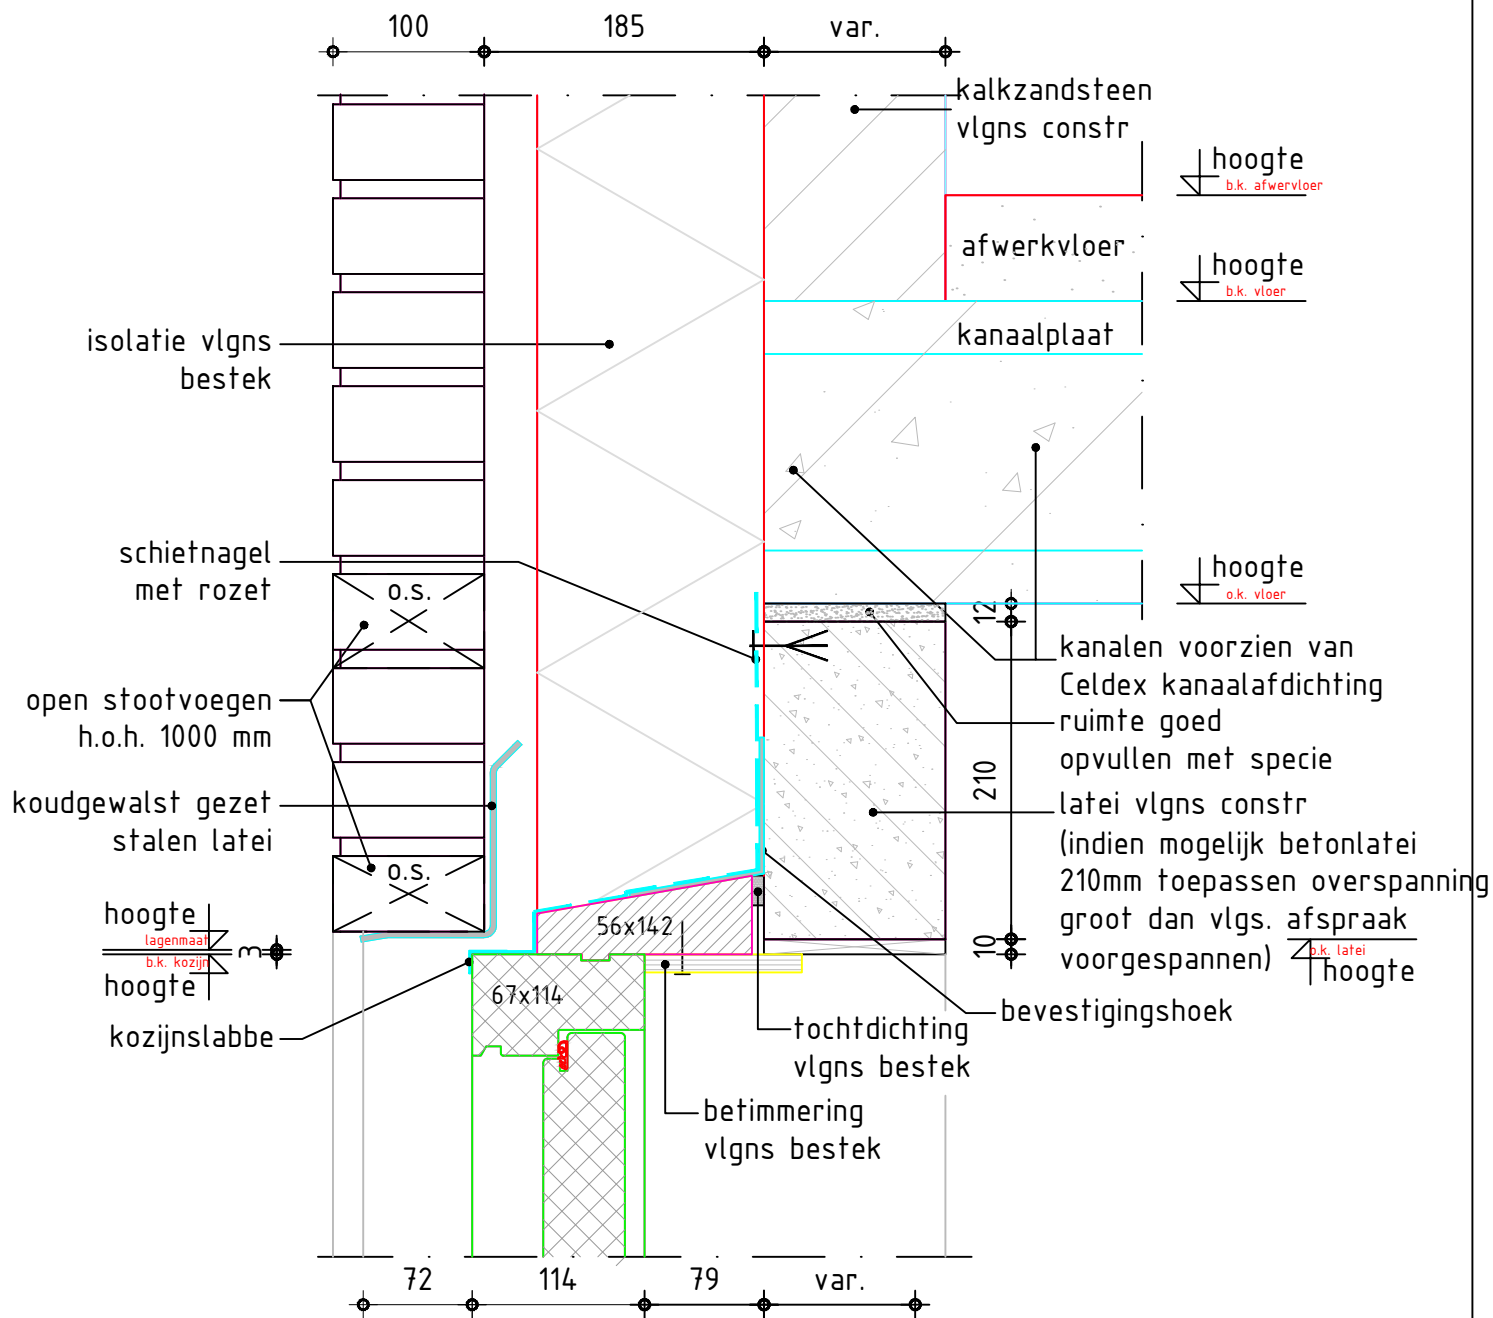

standaarddetail: 203.1


verankeringsvoorschrift kozijnen
zie standaard detail 901.00

DETAILOMSCHRIJVING 24a



VAN W ANROOIJ
BOUW & ONTWIKKELING

datum 27-02-2019
detailnr. D25

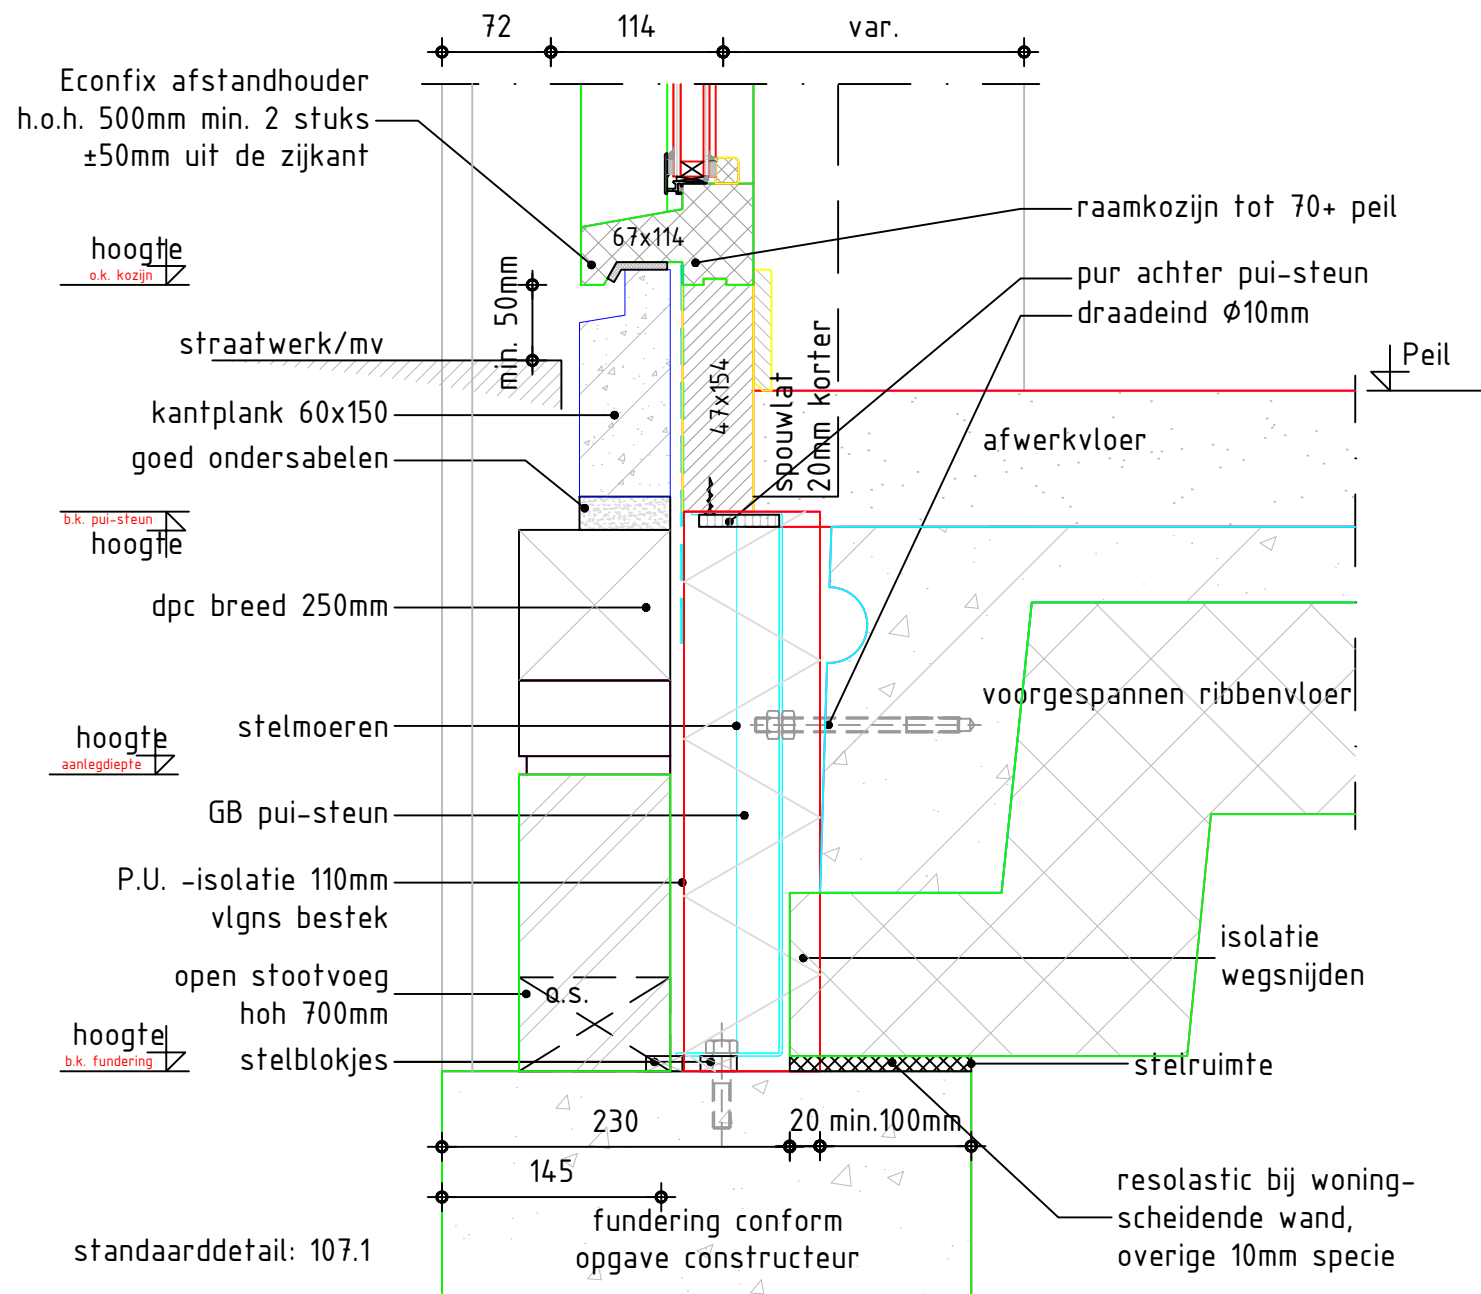


DETAILOMSCHRIJVING 26

verankeringsvoorschrift kozijnen
zie standaard detail 901.00

VAN W ANROOIJ
BOUW & ONTWIKKELING

schaal 1 : 5
getekend B&v0/FH


datum 27-02-2019
detailnr. D26

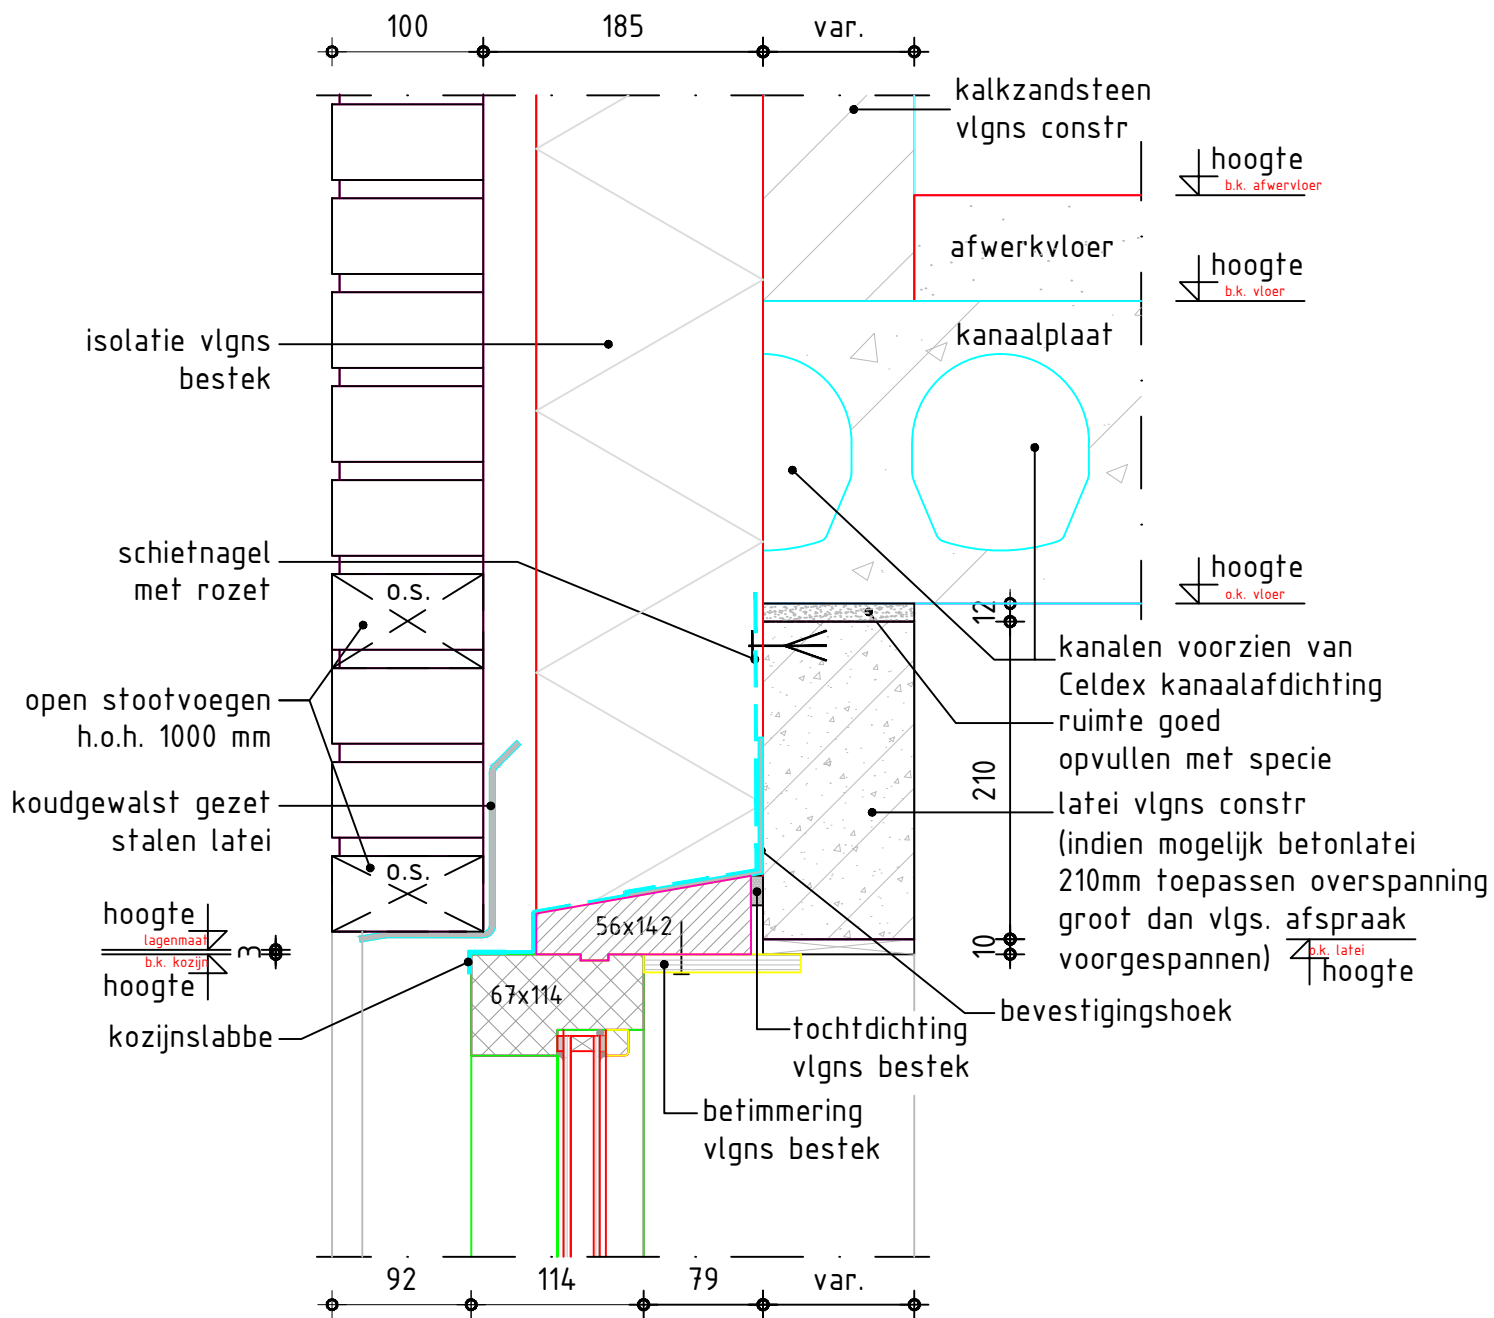

standaarddetail: 203.1

verankeringsvoorschrift kozijnen
zie standaard detail 901.00

DETAILOMSCHRIJVING 27

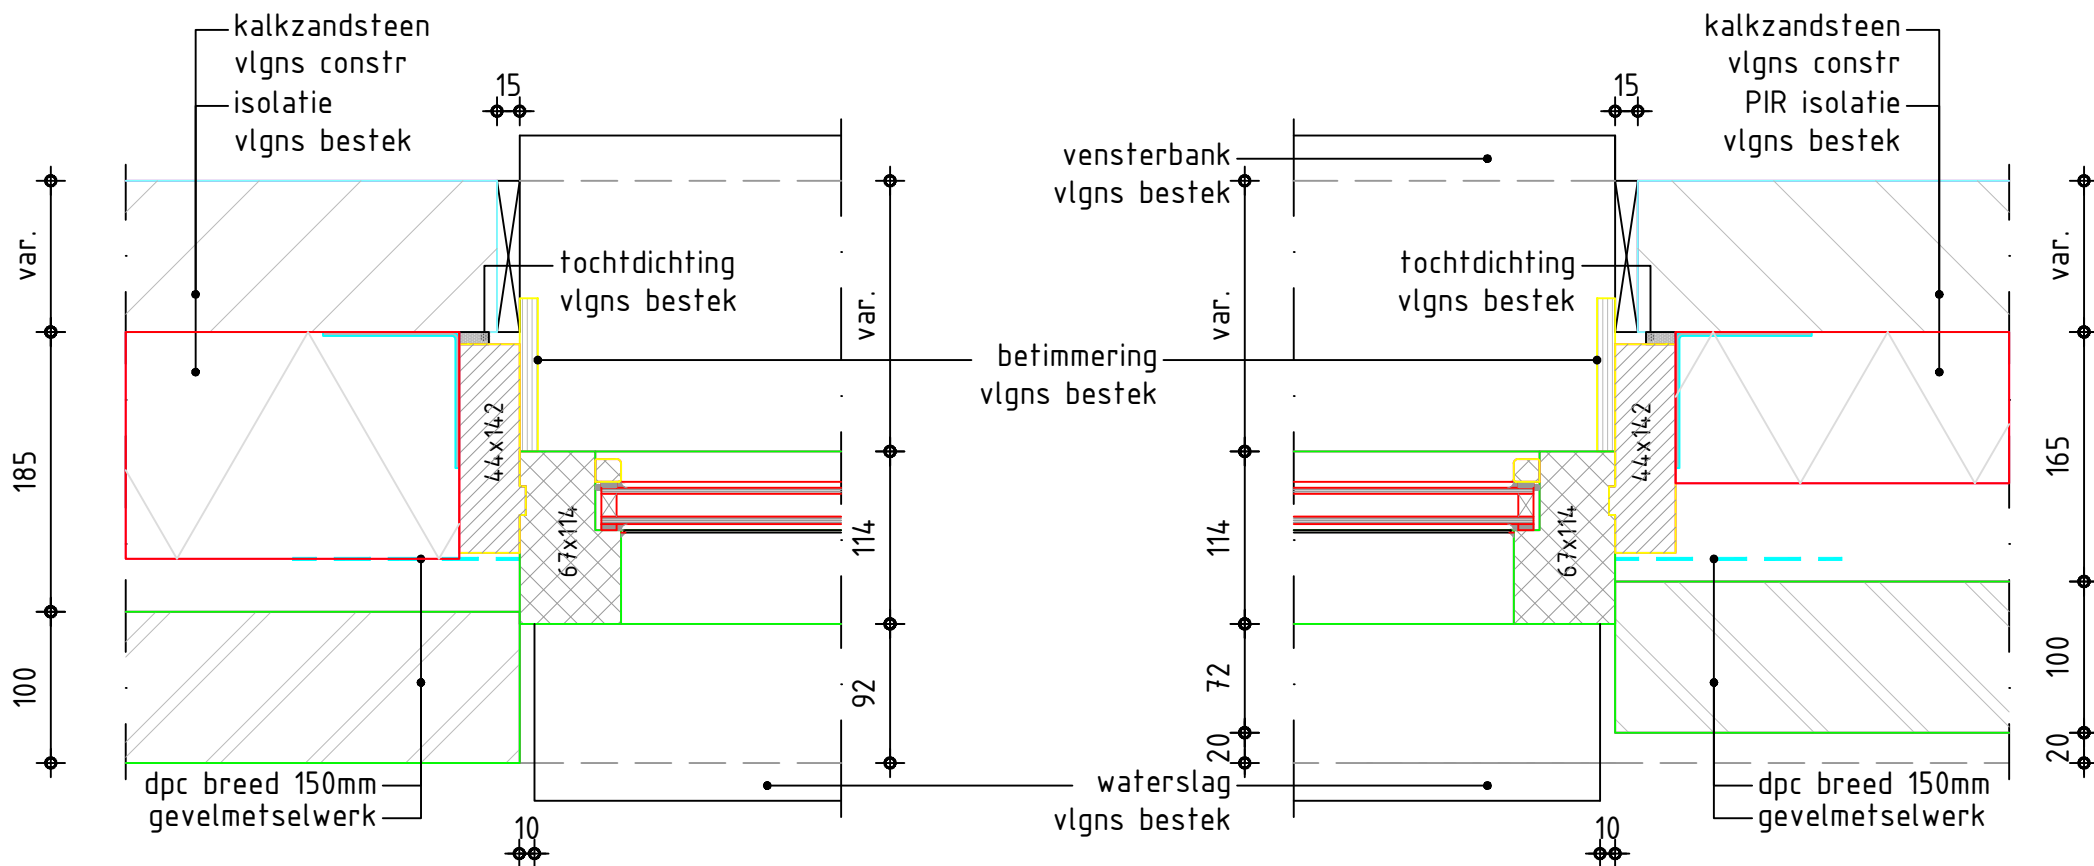

standaarddetail: 202.1


verankeringsvoorschrift kozijnen
zie standaard detail 901.00

VAN WANROOIJ
BOUW & ONTWIKKELING

DETAILOMSCHRIJVING 28

schaal 1 : 5
getekend B&v0/FH

datum 27-02-2019
detailnr. D28

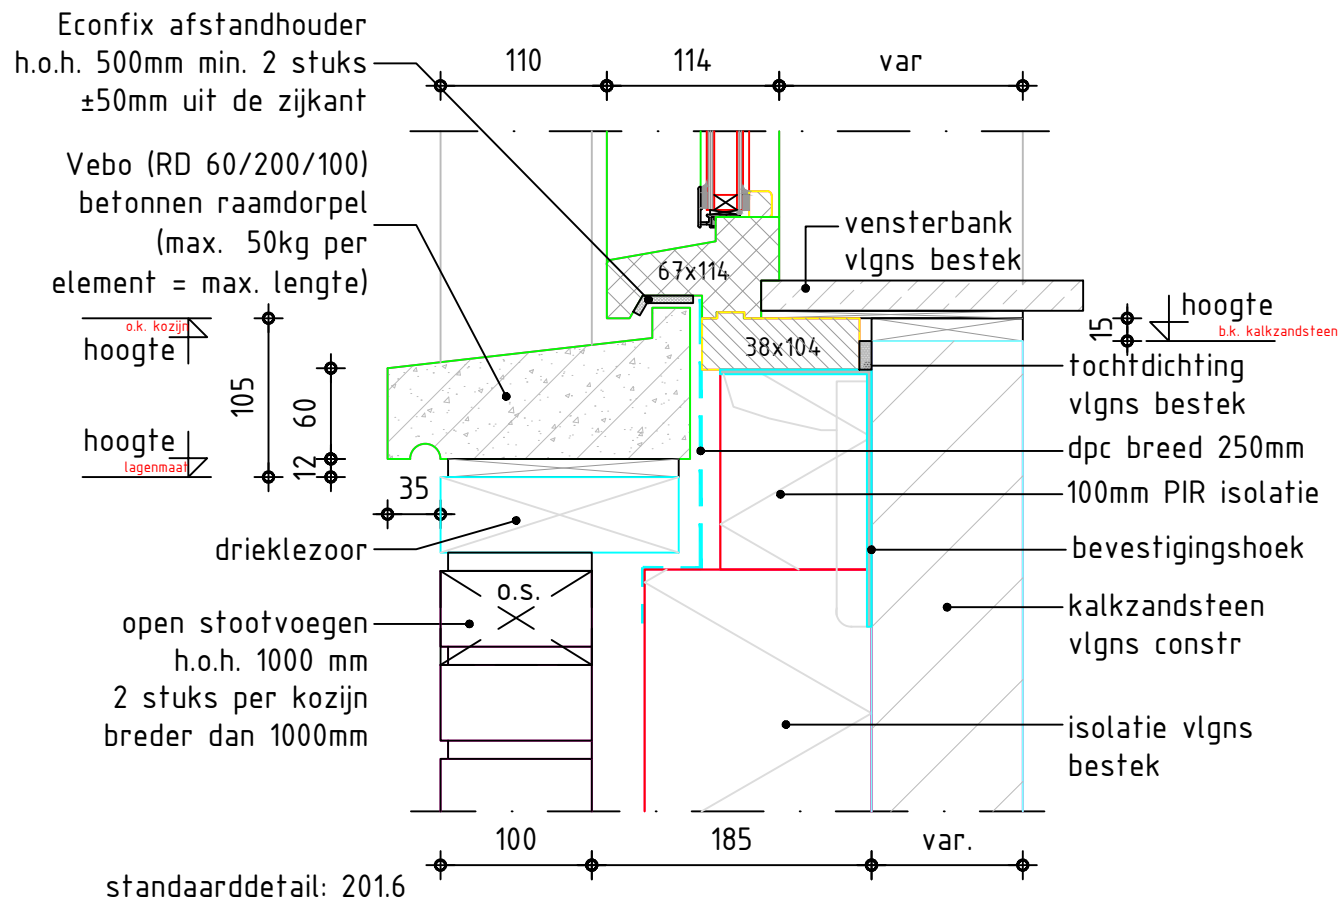


verankeringsvoorschrift kozijnen
zie standaard detail 901.00

VAN WANROOIJ
BOUW & ONTWIKKELING

DETAILOMSCHRIJVING 29

schaal 1 : 5
getekend B&vO/FH

datum 27-02-2019
detailnr. D29

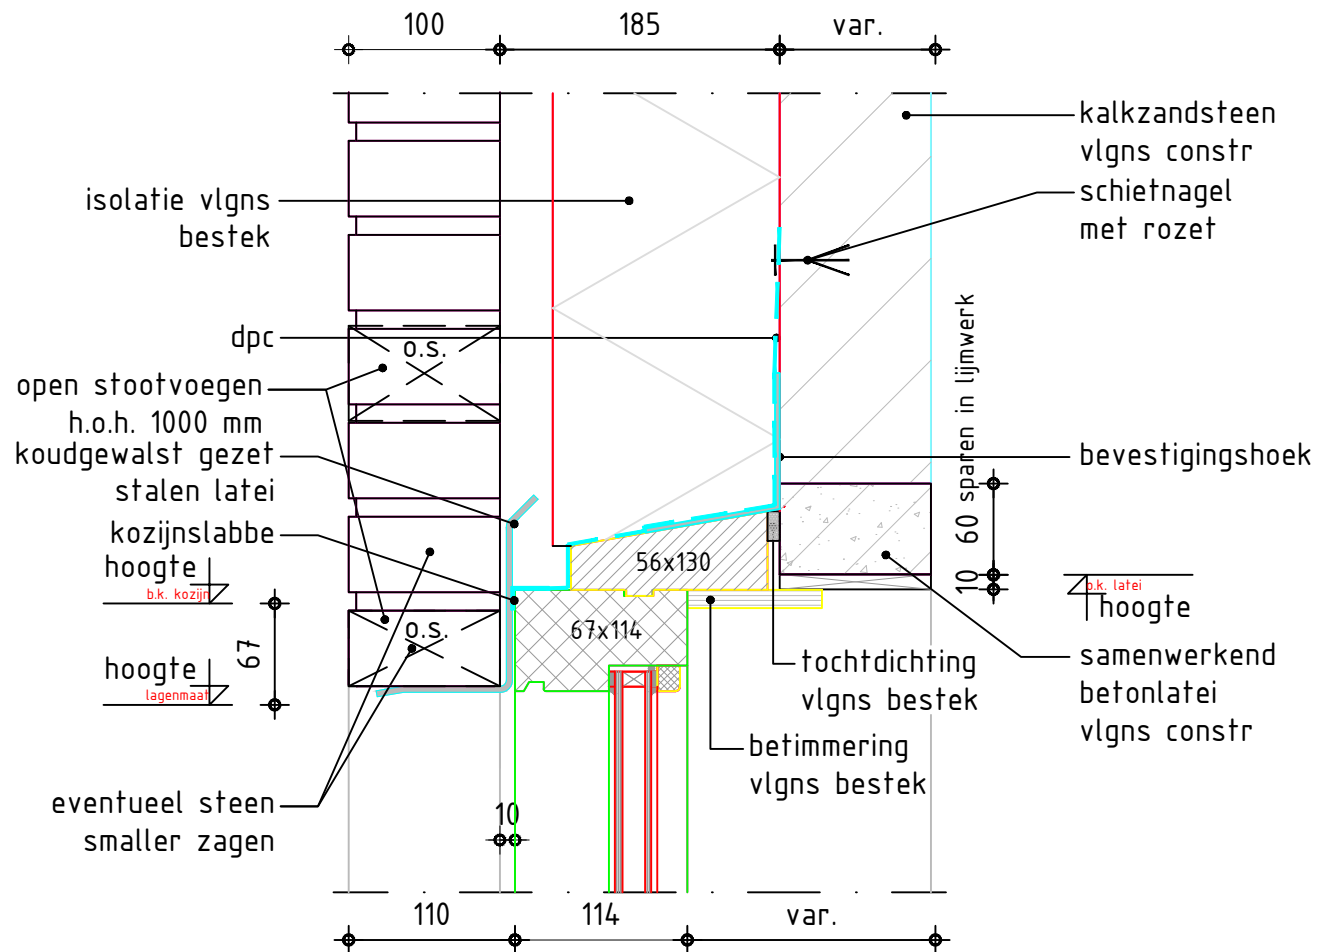

standaarddetail: 203.3


verankeringsvoorschrift kozijnen
zie standaard detail 901.00

VAN W ANROOIJ
BOUW & ONTWIKKELING

DETAILOMSCHRIJVING 30

schaal 1 : 5
getekend B&v0/FH

datum 27-02-2019
detailnr. D30

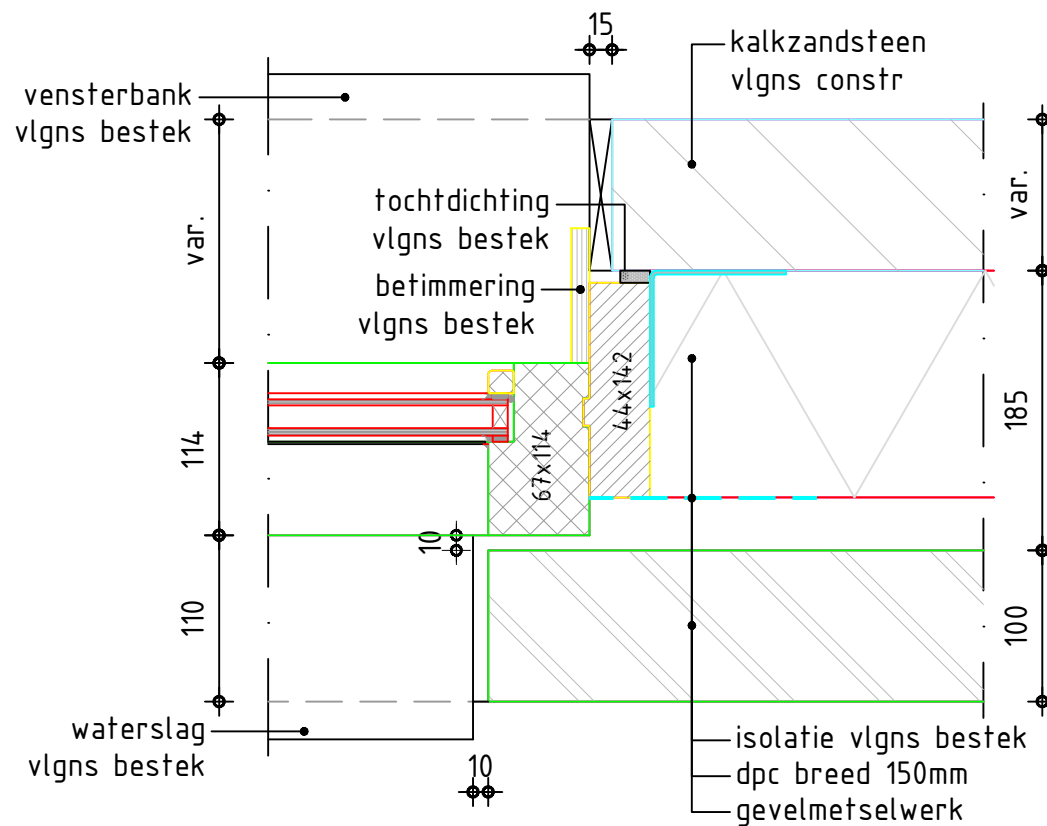

standaarddetail: 202.3


verankeringsvoorschrift kozijnen
zie standaard detail 901.00

VAN WANROOIJ
BOUW & ONTWIKKELING


DETAILOMSCHRIJVING 31

schaal 1 : 5
getekend B&v0/FH

datum 27-02-2019
detailnr. D31

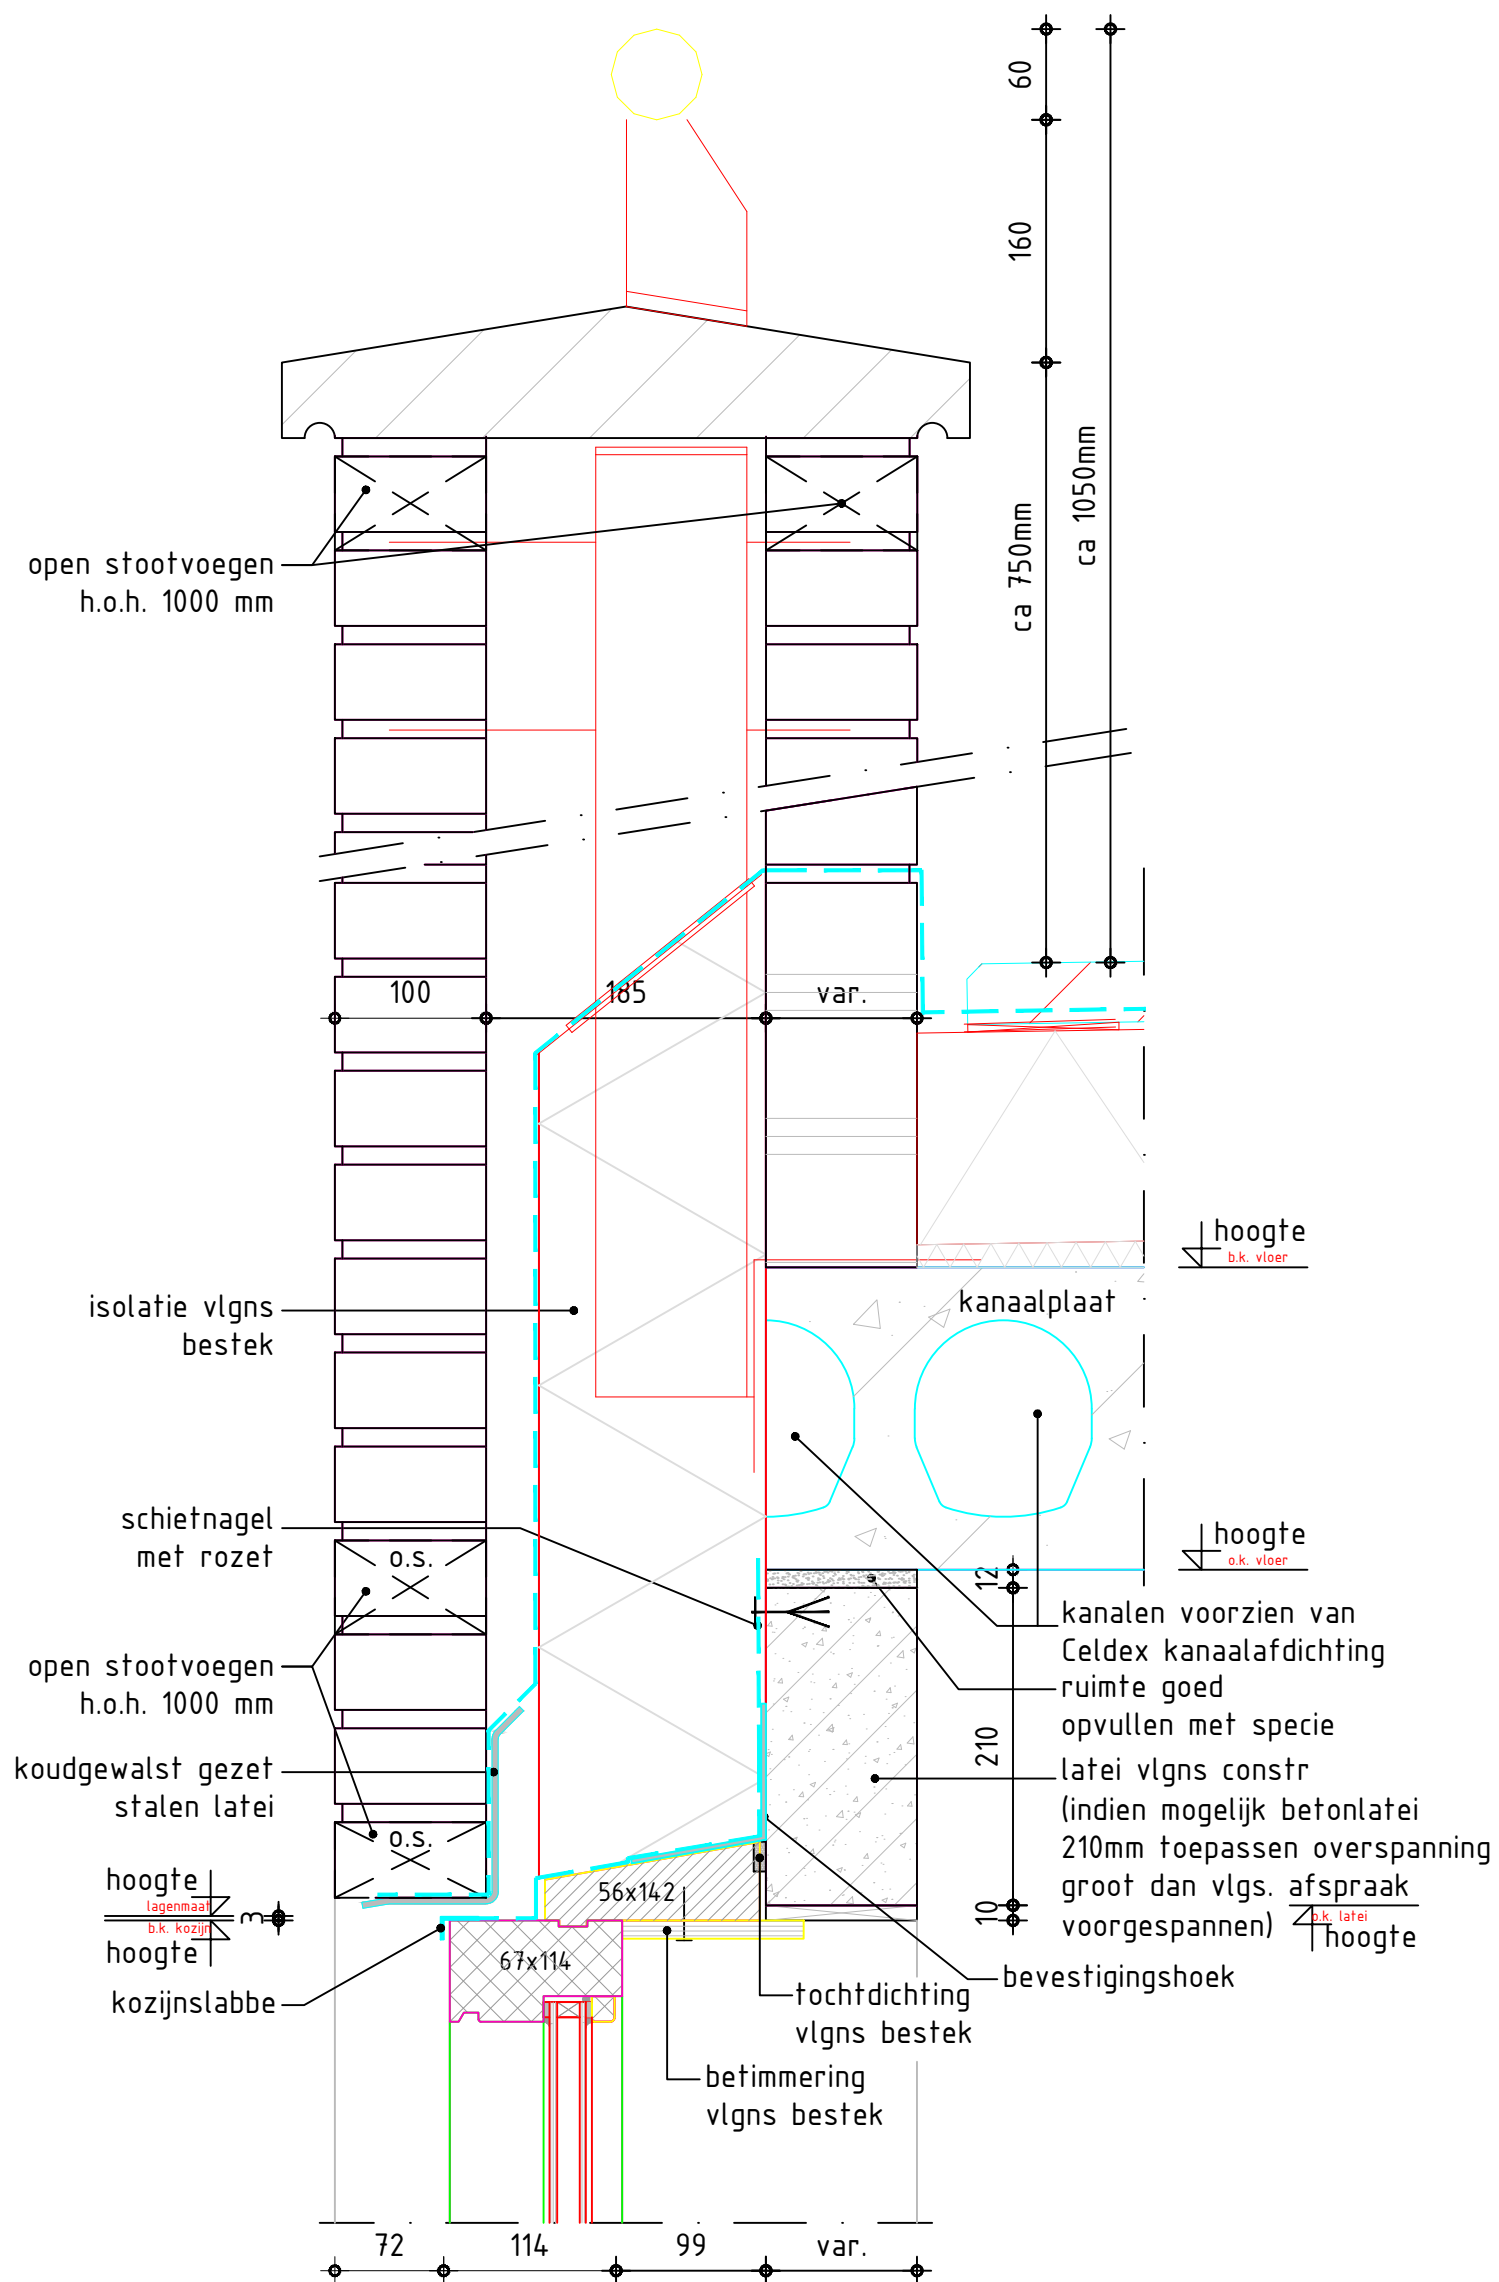

standaarddetail: 203.1

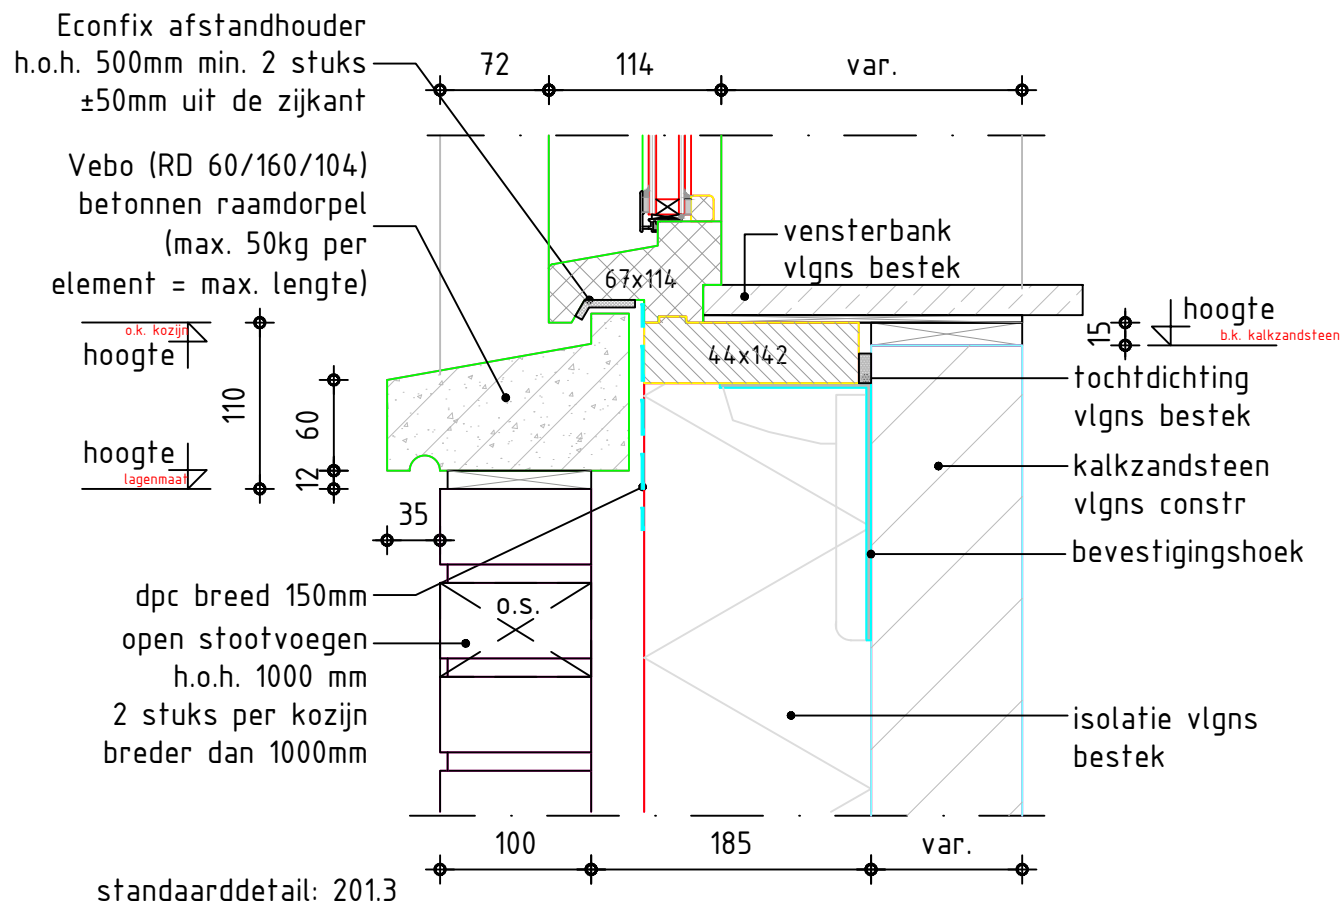



verankeringsvoorschrift kozijnen
zie standaard detail 901.00

VAN W ANROOIJ
BOUW & ONTWIKKELING

DETAILOMSCHRIJVING 34

schaal 1 : 5
getekend B&v0/FH

datum 27-02-2019
detailnr. D34

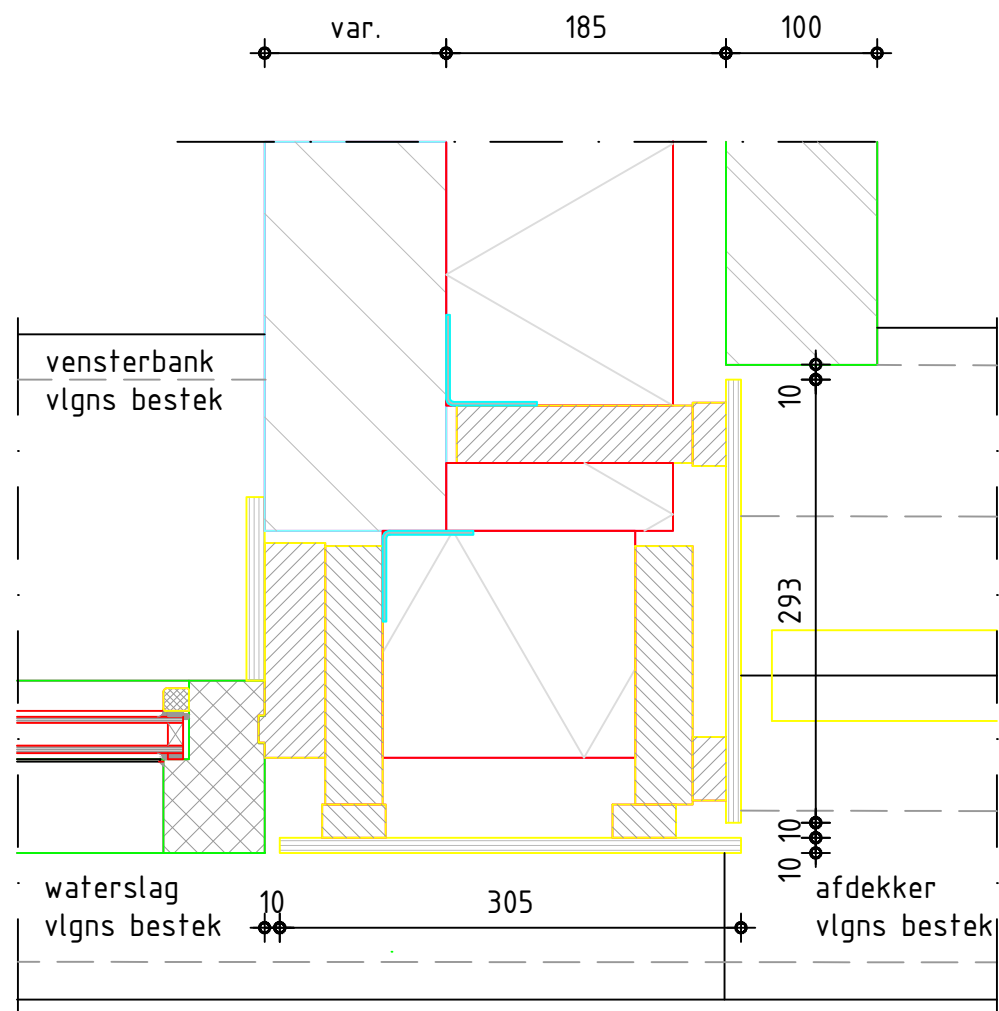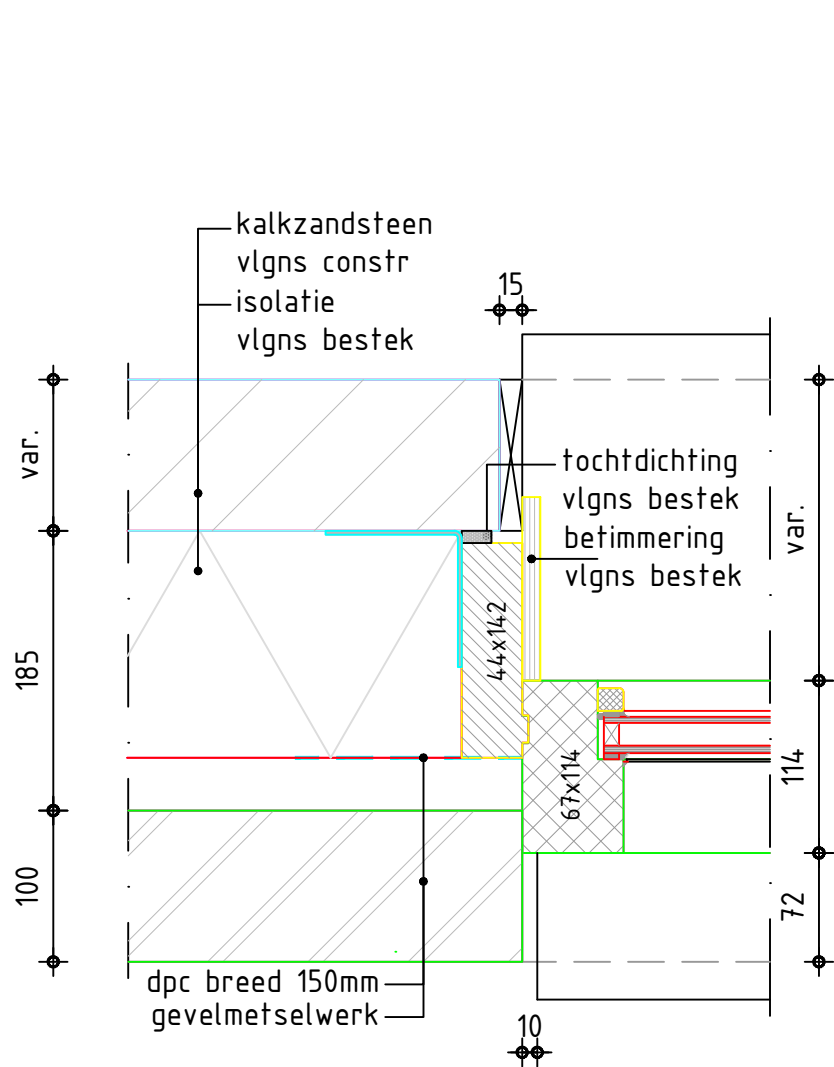

standaarddetail: 202.1


verankeringsvoorschrift kozijnen
zie standaard detail 901.00

VAN W ANROOIJ
BOUW & ONTWIKKELING

DETAILOMSCHRIJVING 35


schaal 1 : 5
getekend B&v0/FH

datum 27-02-2019
detailnr. D35

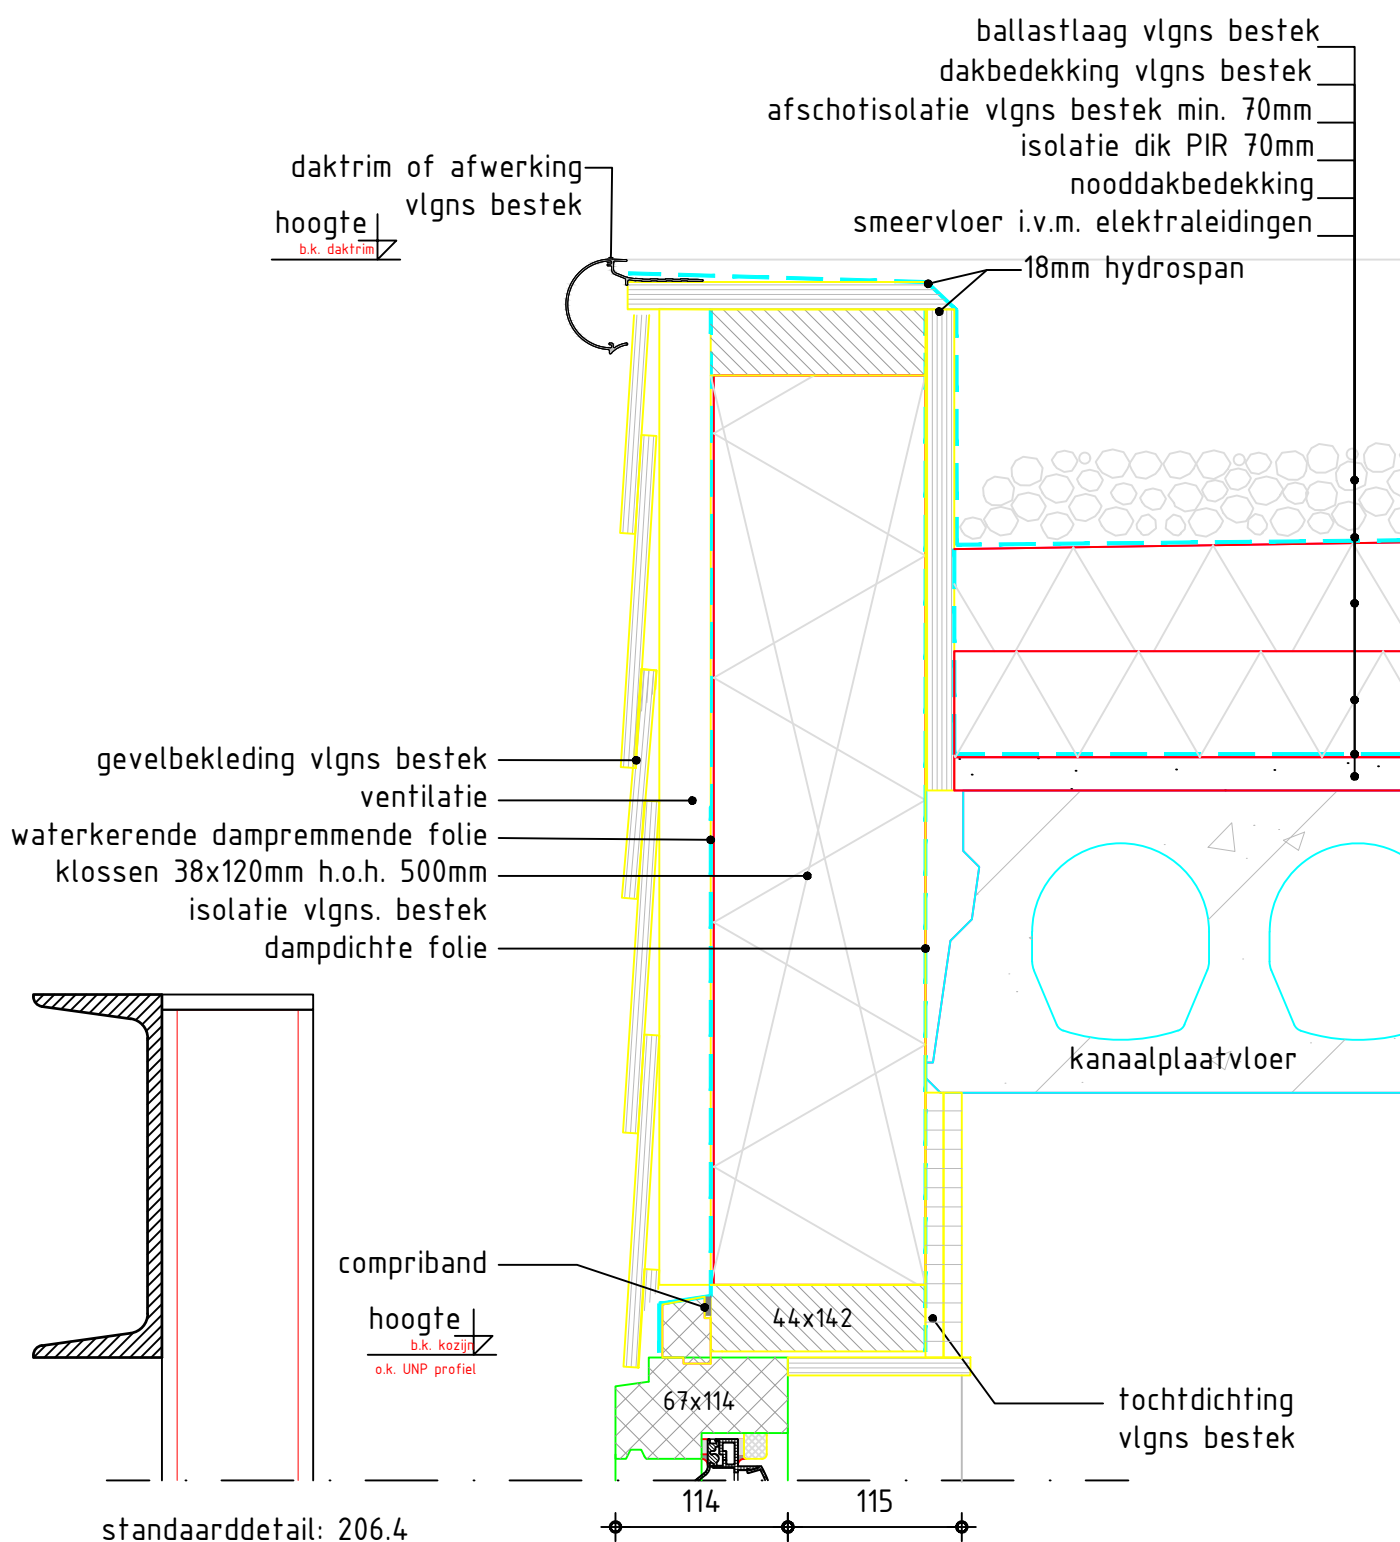

verankeringsvoorschrift kozijnen
zie standaard detail 901.00

DETAILOMSCHRIJVING 37

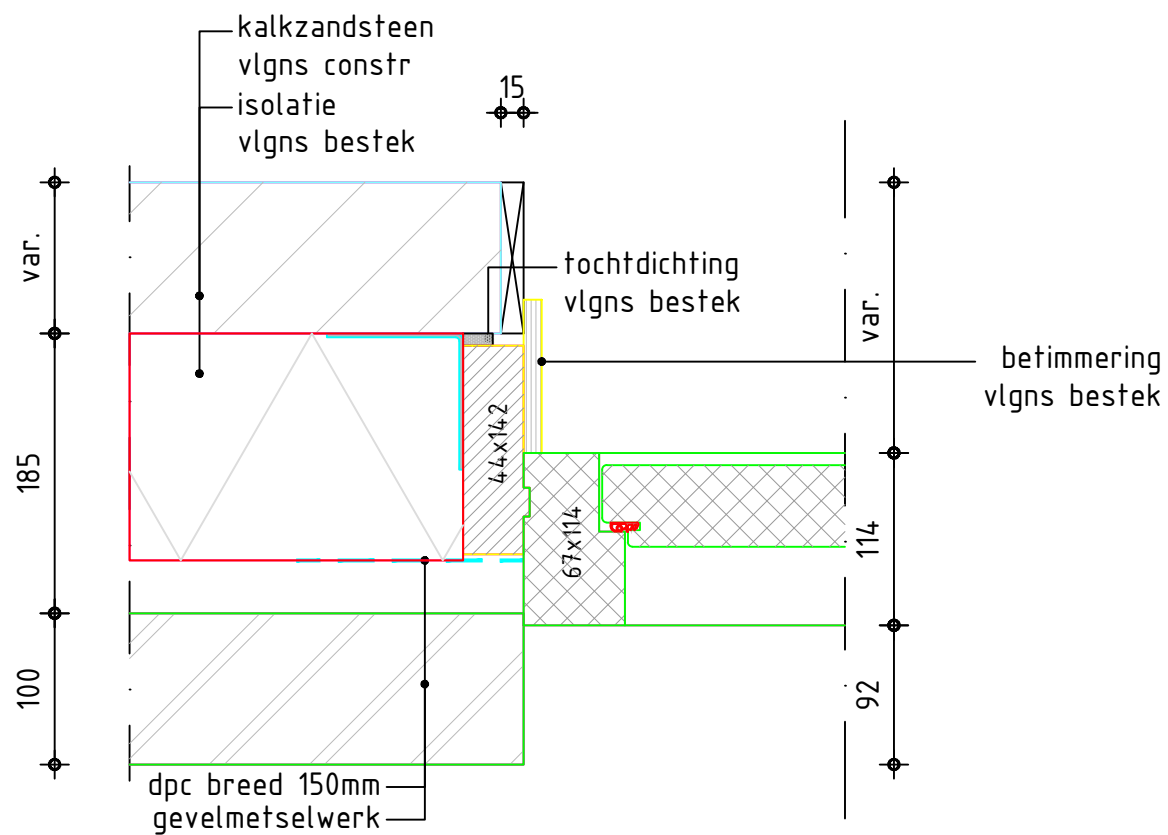


verankeringsvoorschrift kozijnen
zie standaard detail 901.00

VAN W ANROOIJ
BOUW & ONTWIKKELING

DETAILOMSCHRIJVING 38

schaal 1 : 5
getekend B&vO/FH

datum 27-02-2019
detailnr. D38

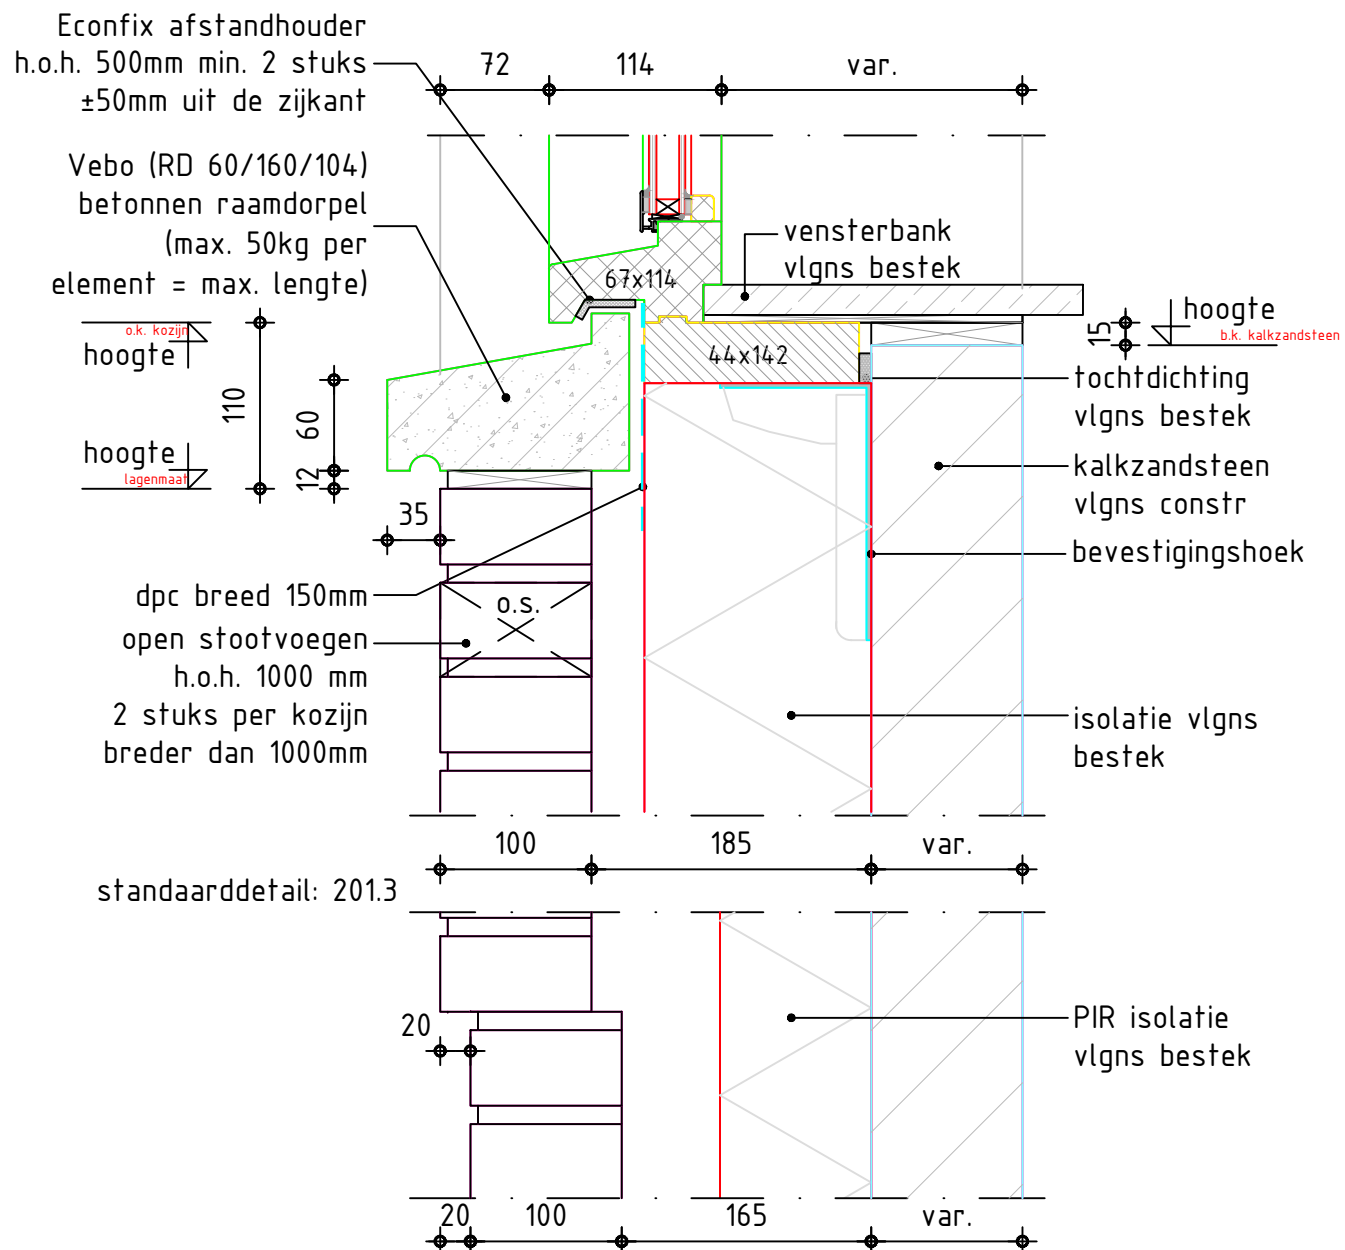


DETAILOMSCHRIJVING 39

verankeringsvoorschrift kozijnen
 zie standaard detail 901.00

VAN WANROOIJ
 BOUW & ONTWIKKELING


schaal 1 : 5
 getekend B&vO/FH

datum 27-02-2019
 detailnr. D39

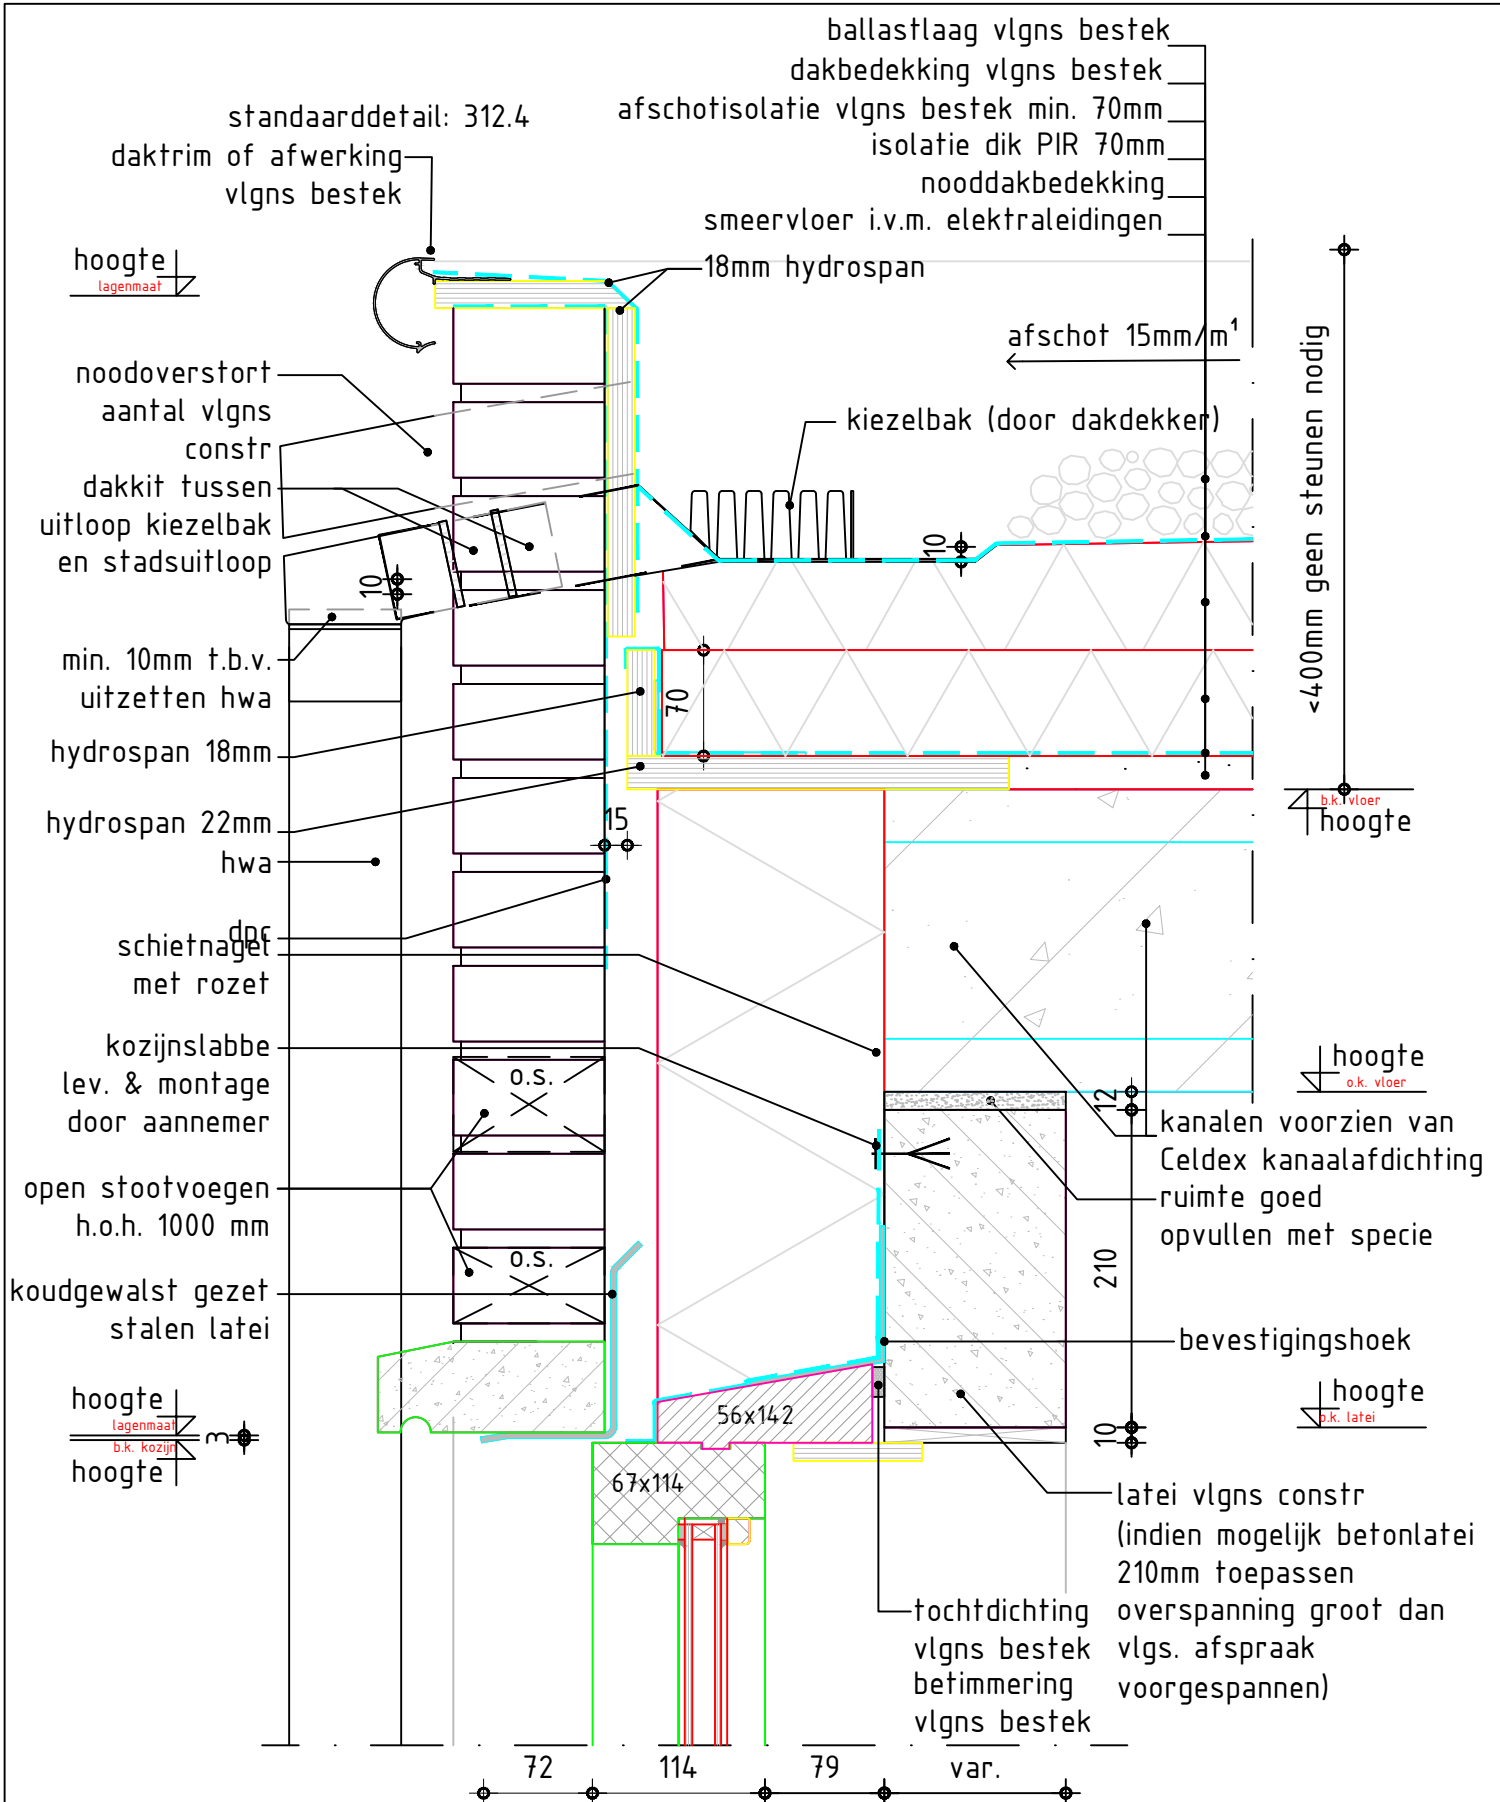

verankeringsvoorschrift kozijnen
zie standaard detail 901.00

DETAILOMSCHRIJVING 40

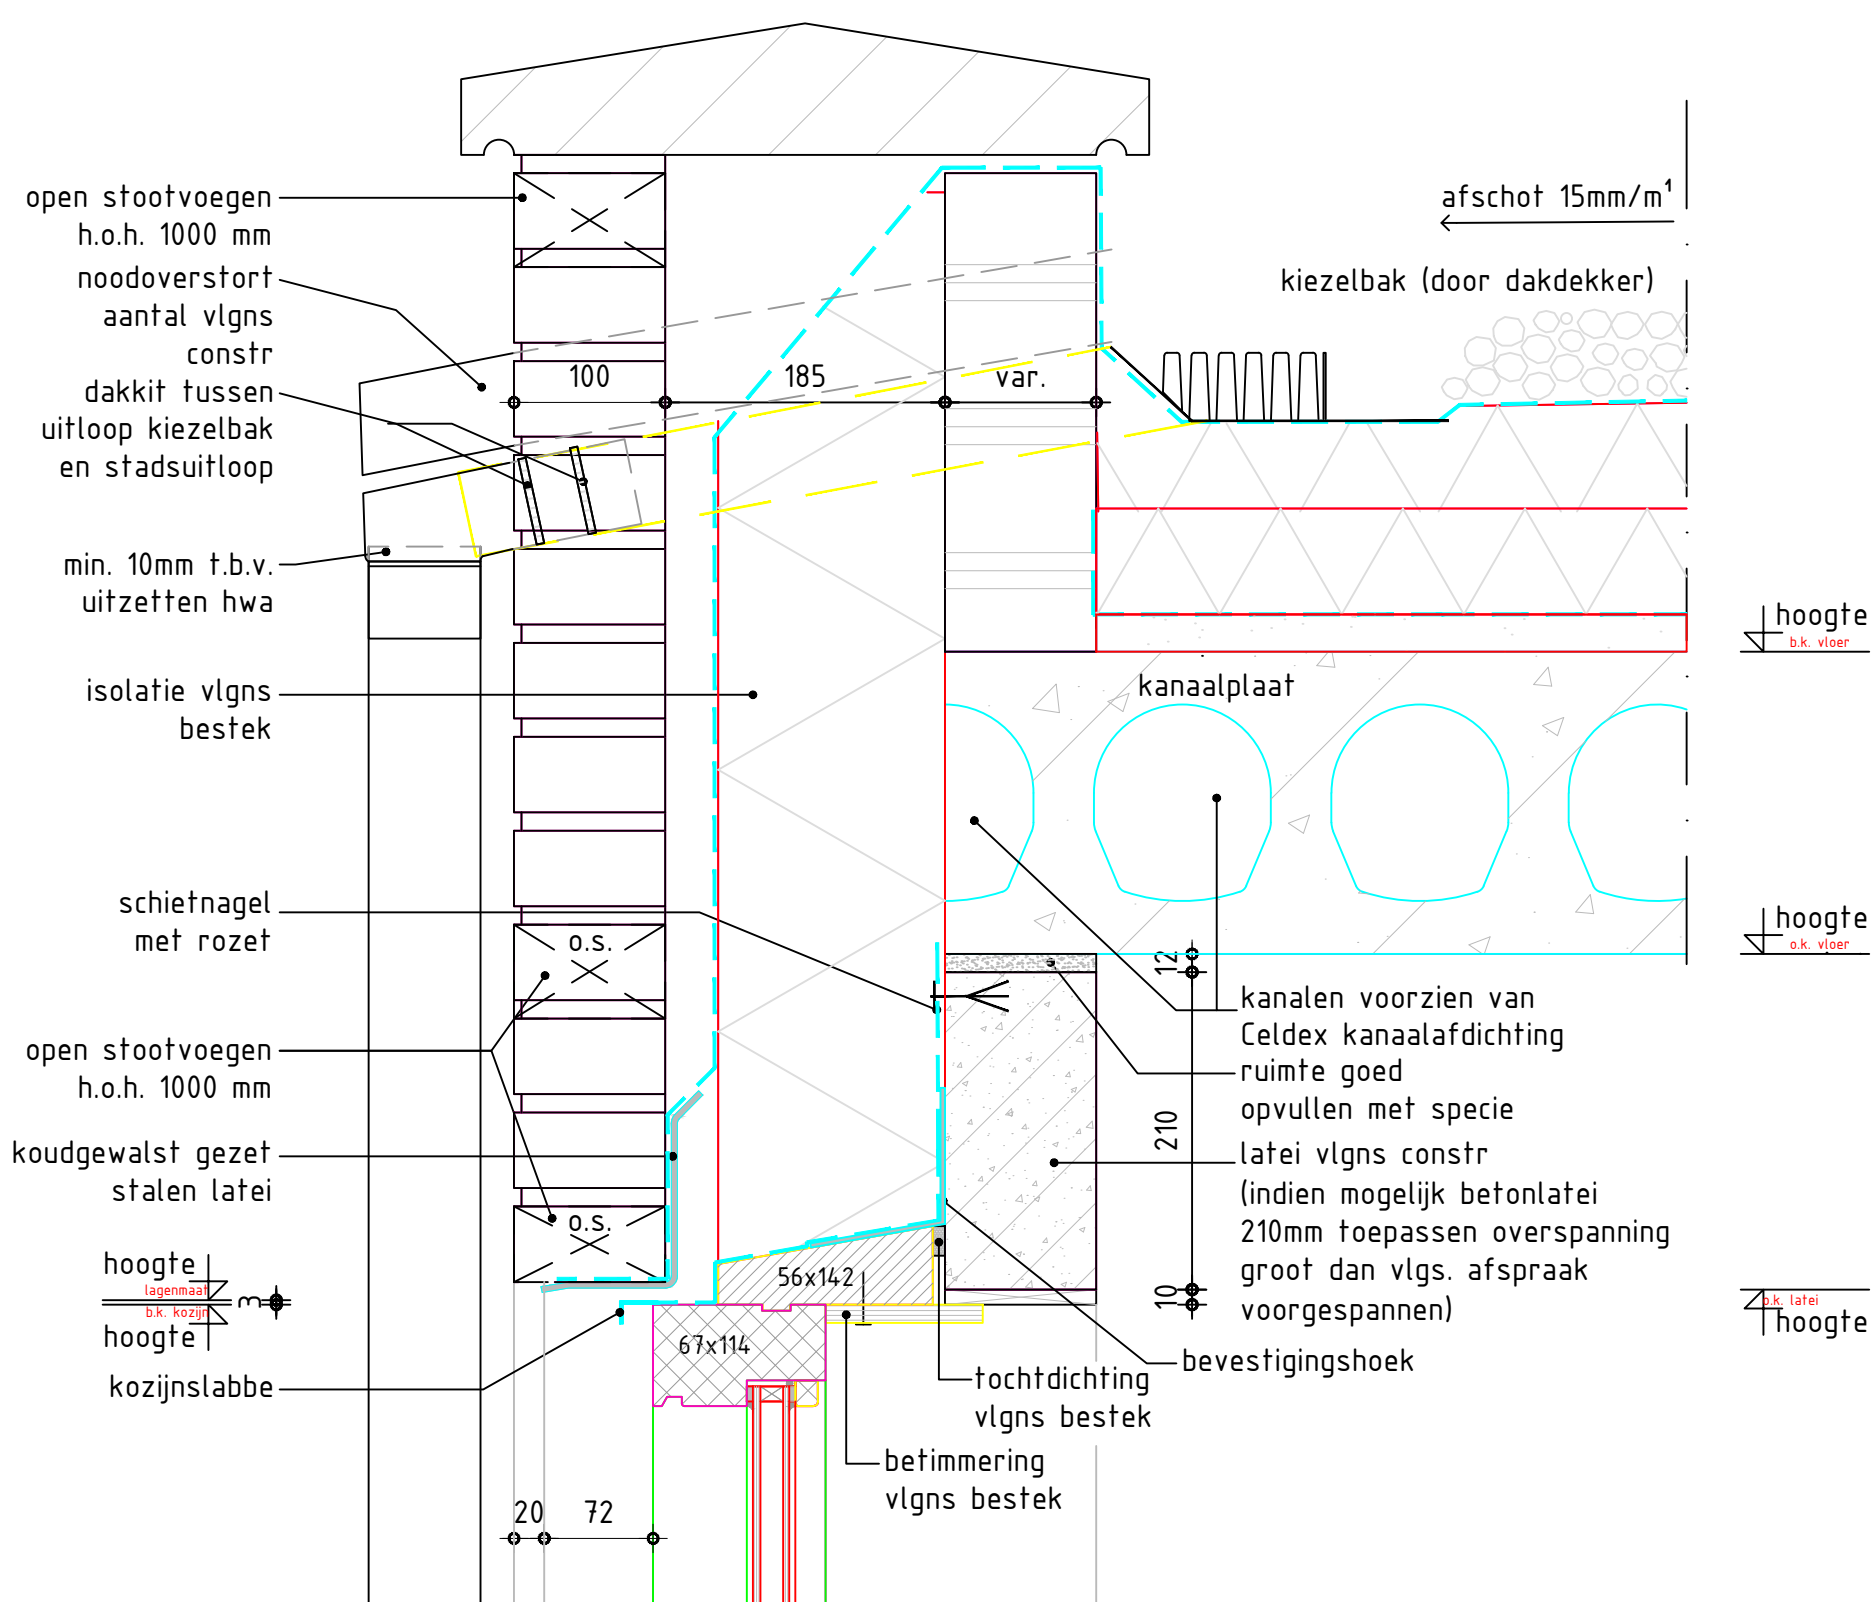

standaarddetail: 203.1


verankeringsvoorschrift kozijnen
zie standaard detail 901.00

VAN WANROOIJ
BOUW & ONTWIKKELING

DETAILOMSCHRIJVING 41

schaal 1 : 5
getekend B&v0/FH

datum 27-02-2019
detailnr. D41

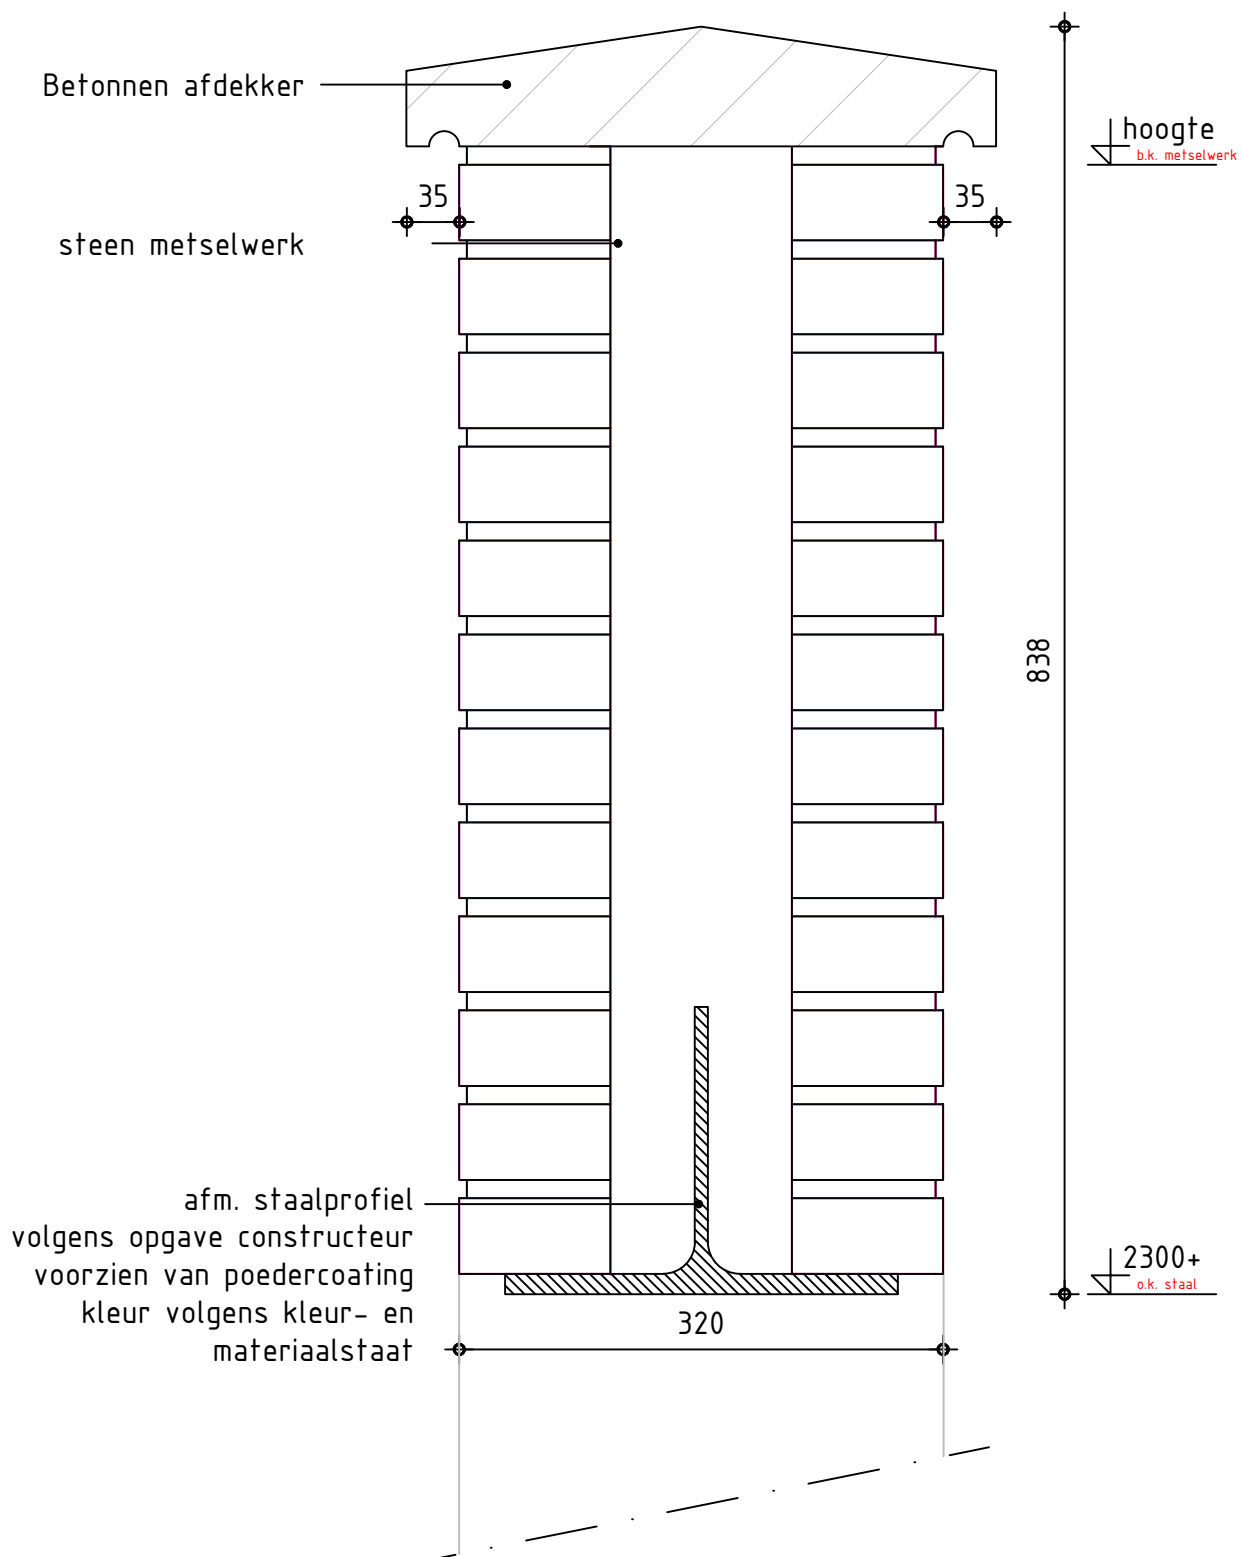


verankeringsvoorschrift kozijnen
zie standaard detail 901.00


DETAILOMSCHRIJVING 42

hoogte
b.k. hekwerk

Heras hekwerk:
-type Pallas staalmathekwerk (Pallas 140)
met een maas van 50x200 mm
-staanders stalen kokerprofielen 60x40x2 mm
h.o.h. 2510 mm, voorzien van een verzinkte
voetplaat 160x160 mm en een afdekkap
bevestiging van de staanders op strokenfundering
-e.e.a. volgens nadere opgave Heras hekwerk

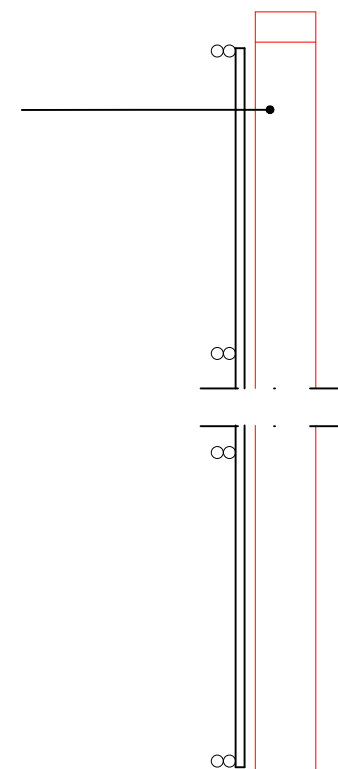


hoogte
b.k. rollaag

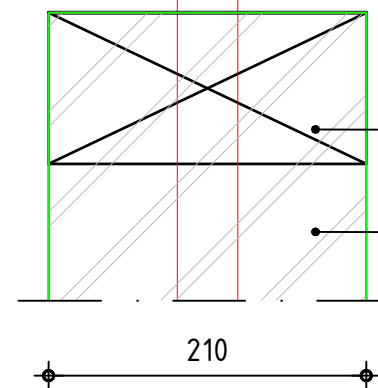

rollaag

tuinmuur steens
metselwerk

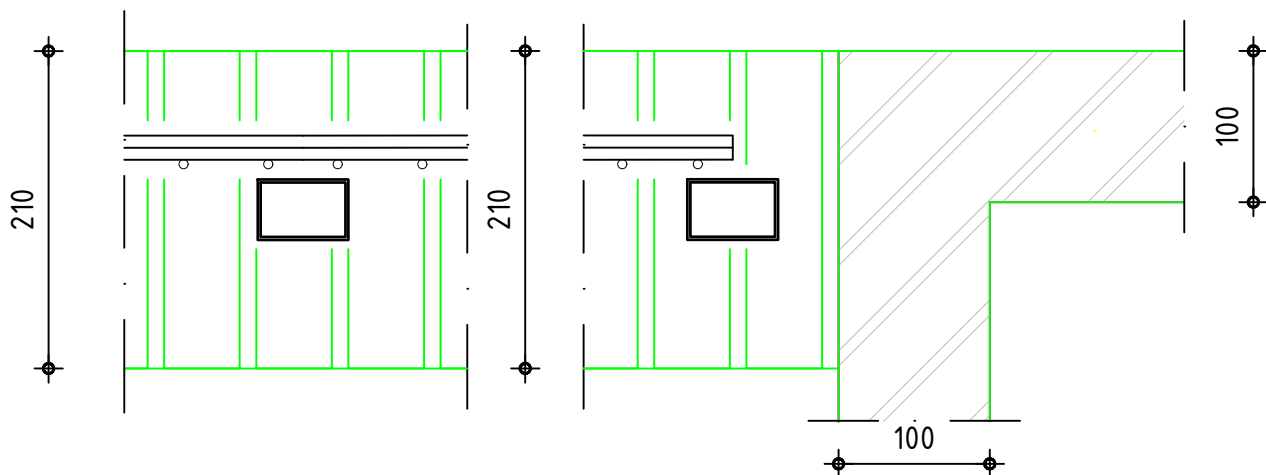


verankeringsvoorschrift kozijnen
zie standaard detail 901.00

VAN WANROOIJ
BOUW & ONTWIKKELING

DETAILOMSCHRIJVING 43

schaal 1 : 5
getekend B&v0/FH

datum 27-02-2019
detailnr. D43

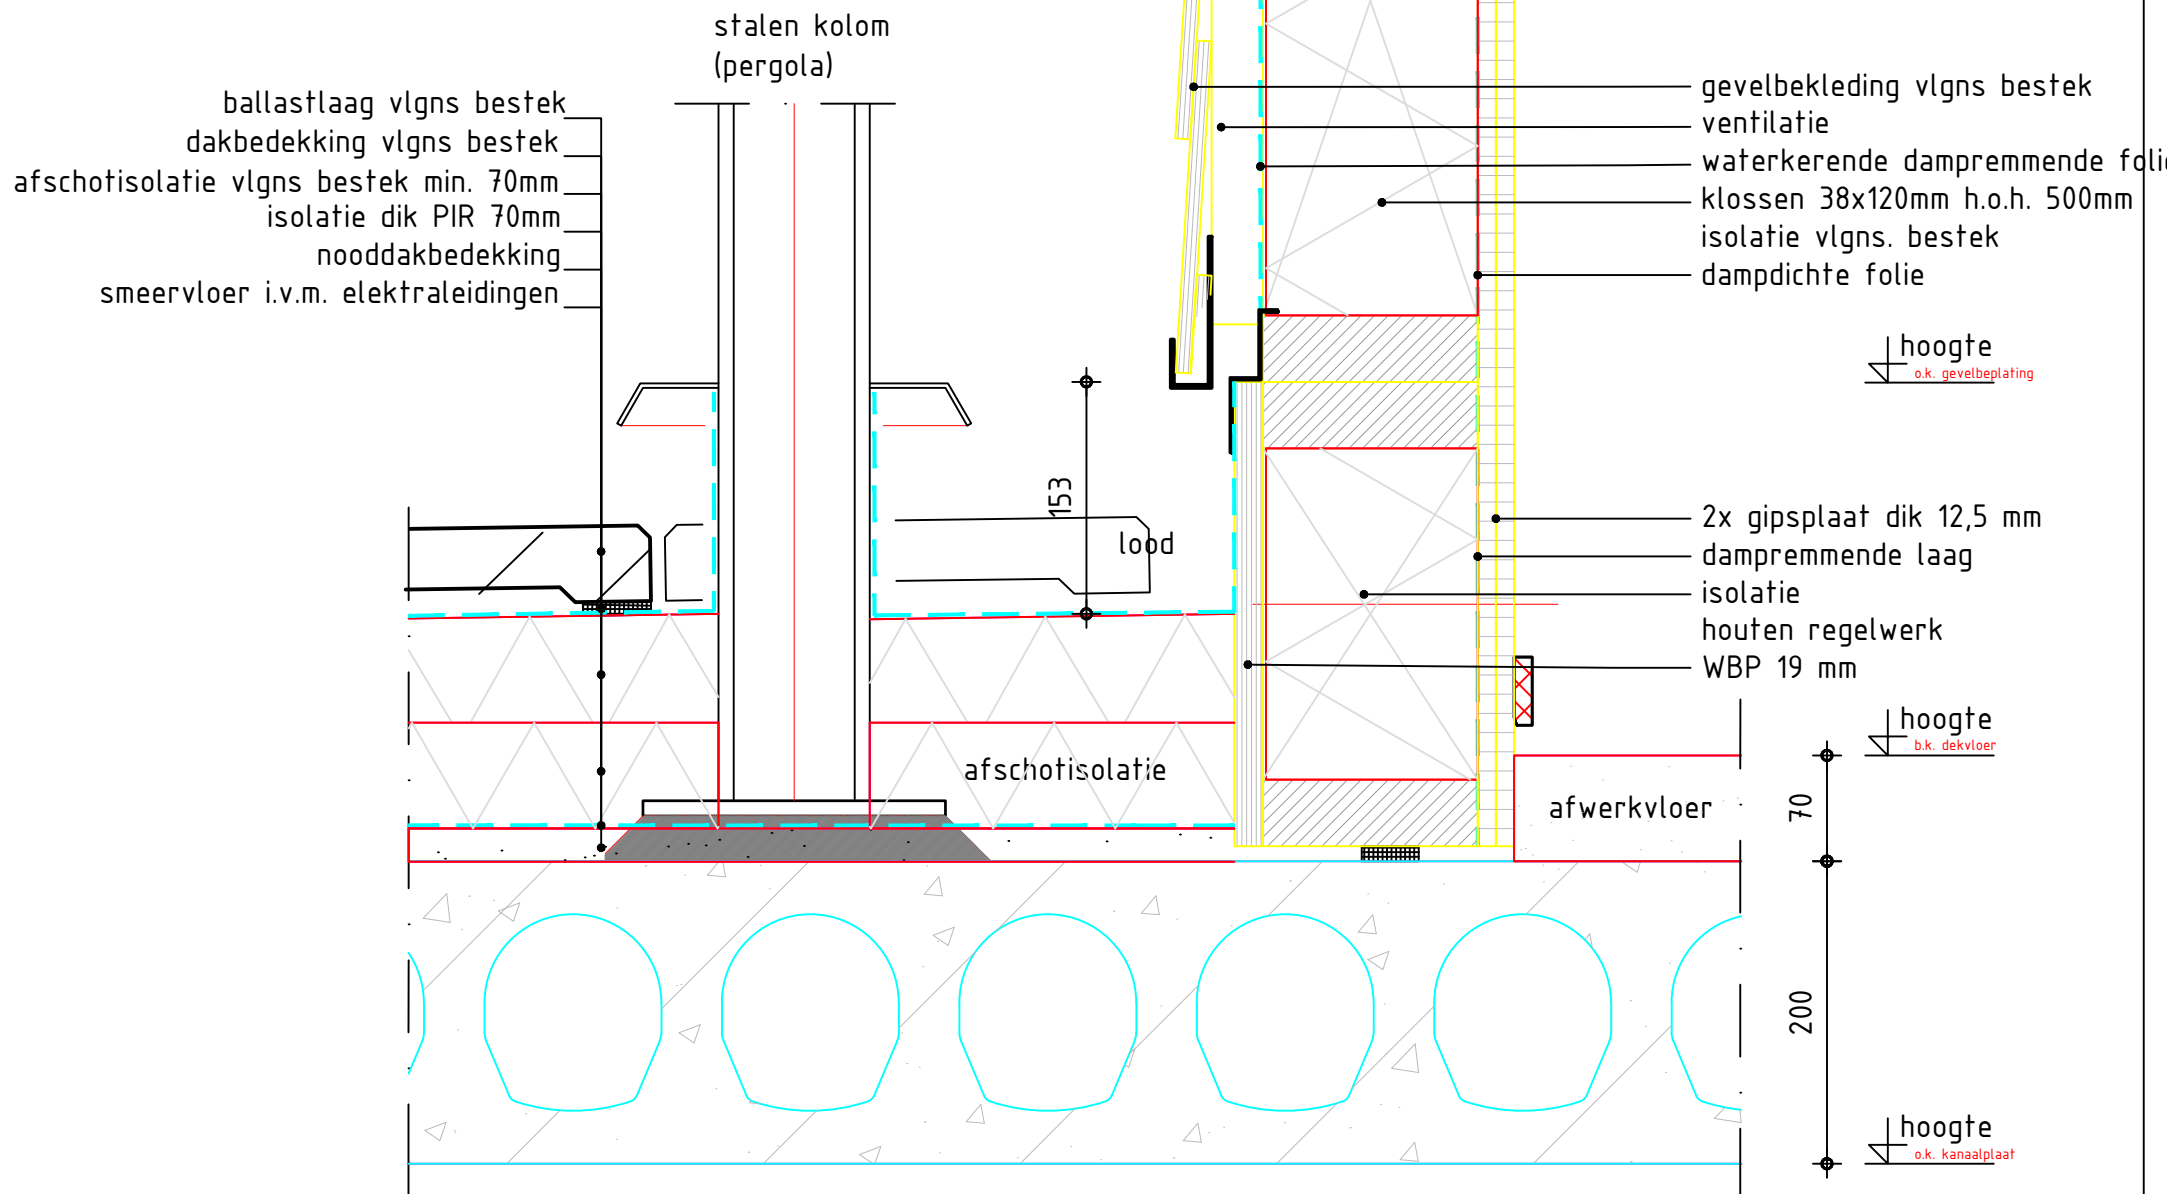

verankeringsvoorschrift kozijnen
zie standaard detail 901.00

VAN W ANROOIJ
BOUW & ONTWIKKELING

DETAILOMSCHRIJVING 44


schaal 1 : 5
getekend B&v0/FH

datum 27-02-2019
detailnr. D44

Betonnen spekband
vlgs bestek

isolatie vlgs
bestek

Betonnen spekband
vlgs bestek

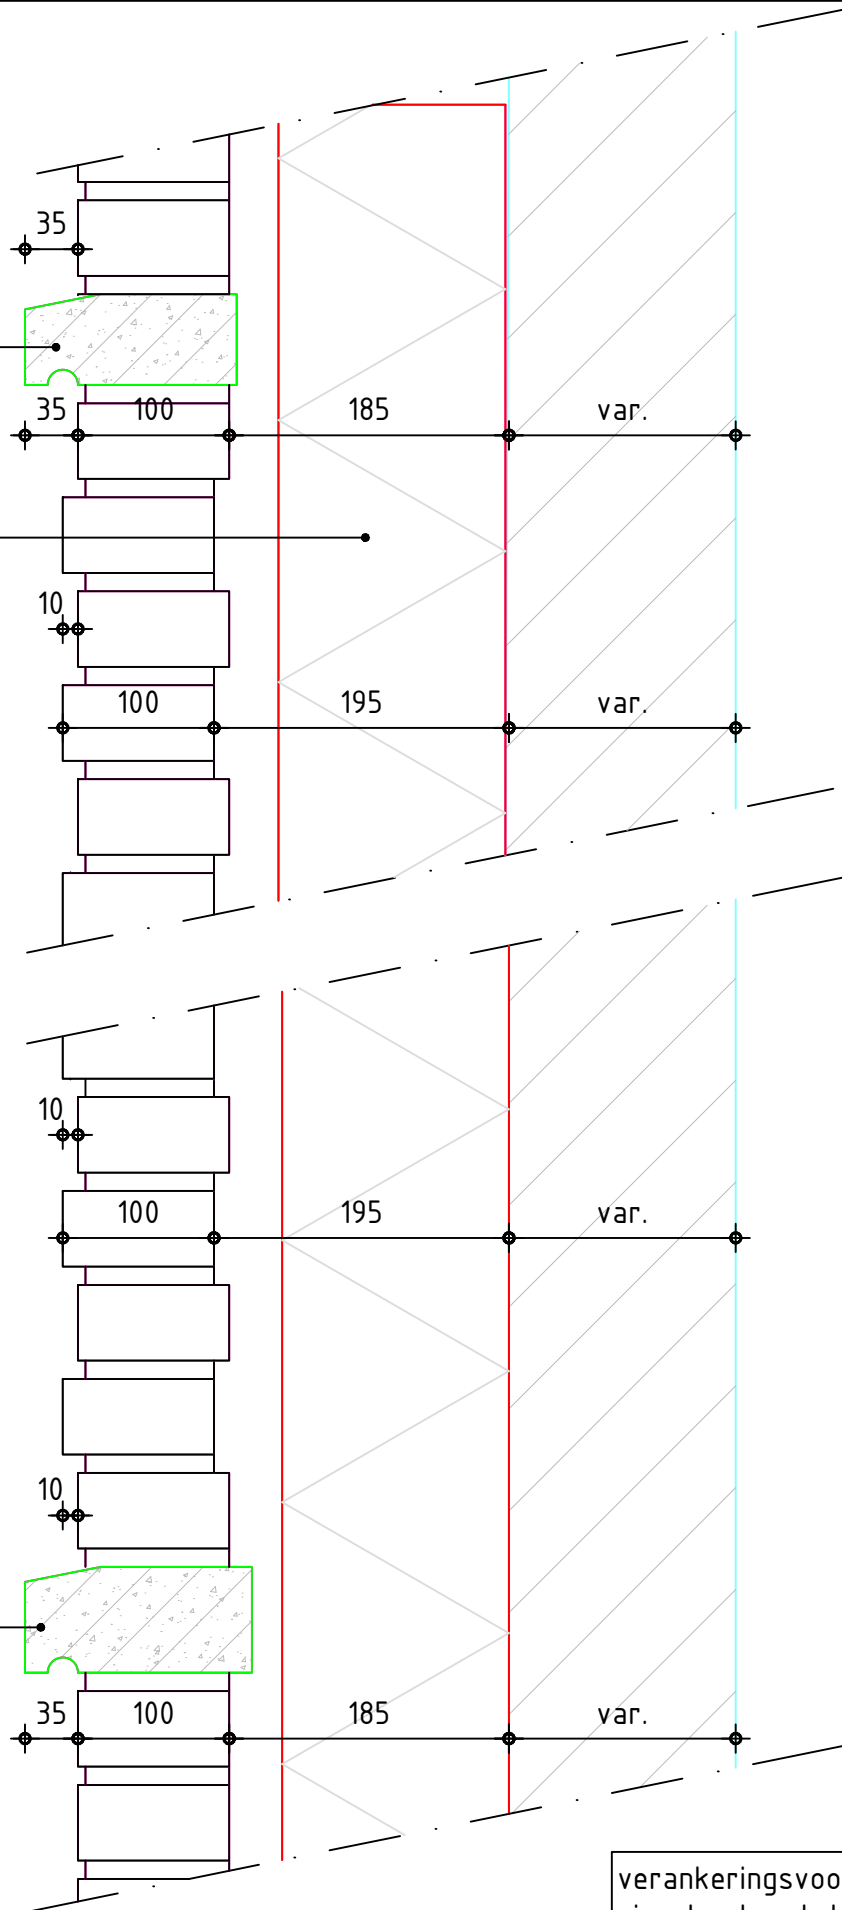

verankeringsvoorschrift kozijnen
zie standaard detail 901.00

DETAILOMSCHRIJVING 45