

THE FORM FOUNDATION.

ARCHITECTURE, INNOVATION & RESEARCH



3D PRINTED BUILDING
TUININRICHTING

27 JUNI 2018






THE FORM FOUNDATION.

Project 3DCP Building Teuge
Tekening Tuinrichting Nieuw

Schaal 1 : 200
Formaat A3
Datum 27.06.2018

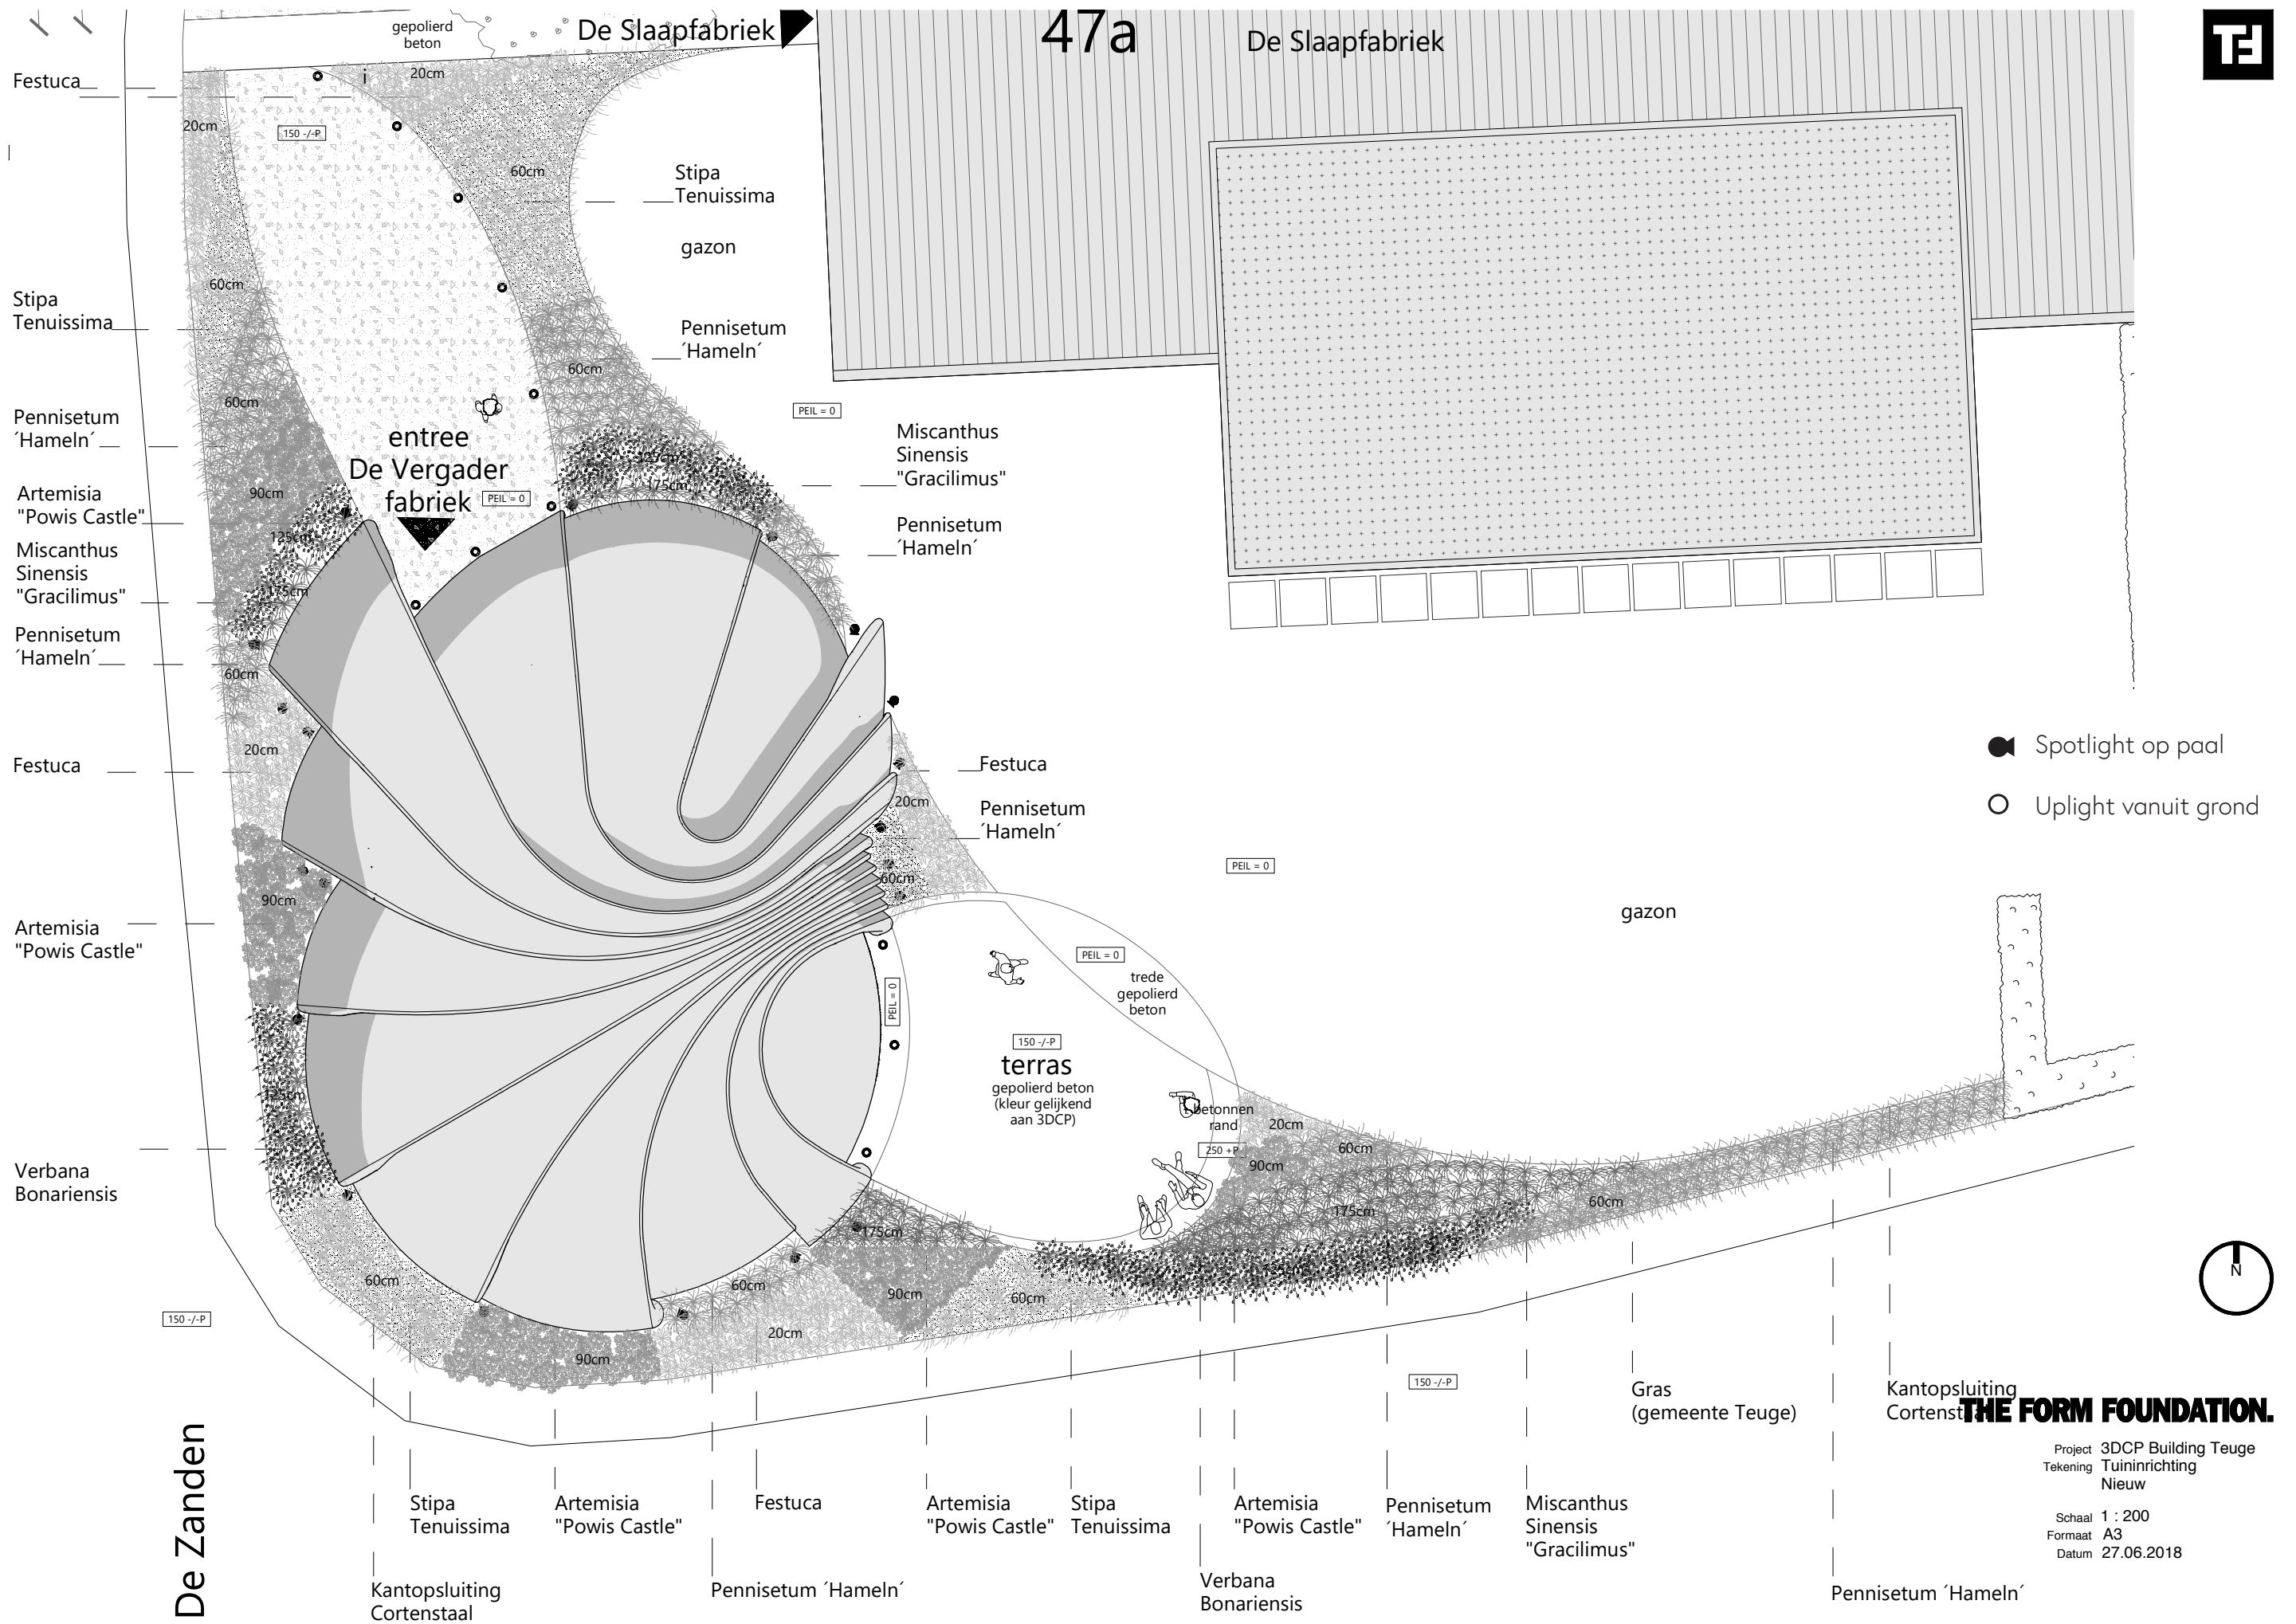



REFERENTIE: PARKEREN BIJ ENTREE



Festuca



Stipa tenuissima



Artemisia 'Powis Castle'



Lampepoetsersgras

REFERENTIE: TE GEBRUIKEN PLANTSOORTEN



REFERENTIE: TE GEBRUIKEN PLANTSOORTEN



REFERENTIE: GEPOLIERD BETON VOOR TERRAS



REFERENTIE: CORTENSTAAL OPSLUITBAND

THE FORM FOUNDATION.

ARCHITECTURE, INNOVATION & RESEARCH

