


INRICHTINGSPLAN BASSELTSE ENK

Twello- Noord
gemeente Voorst

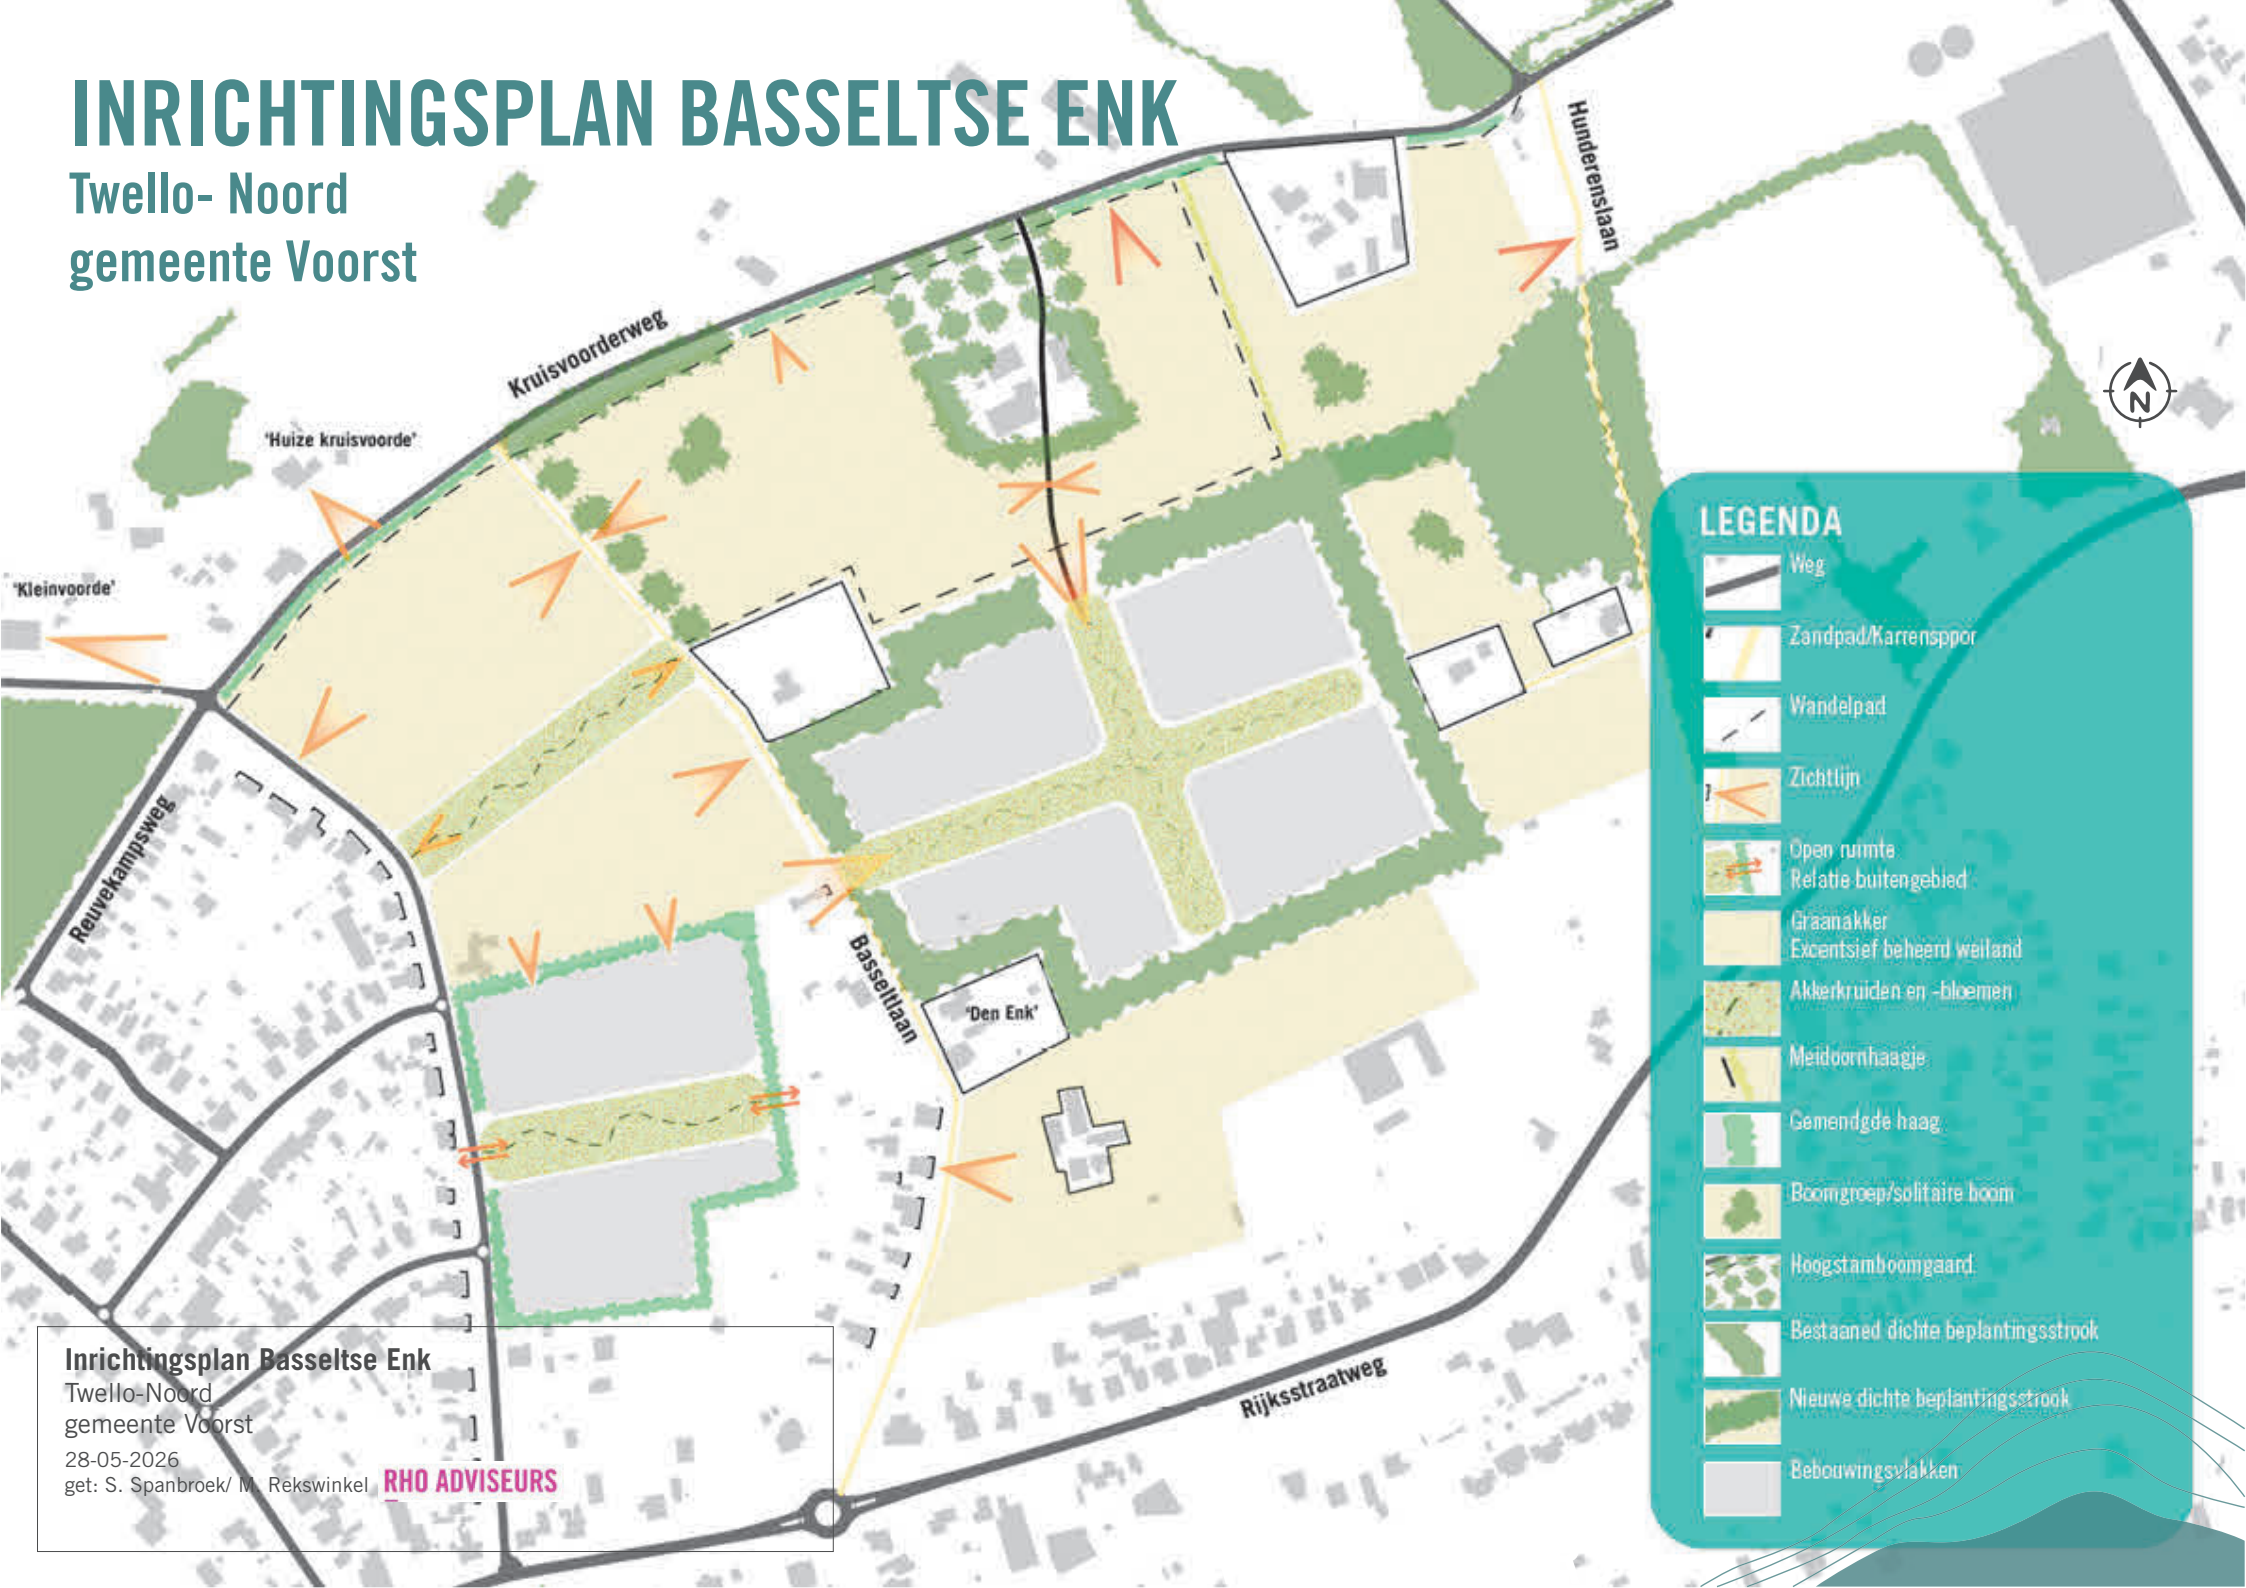

LEGENDA

- Weg
- Zandpad/Karrenspoor
- Wandelpad
- Zichtlijn
- Open ruimte
- Relatie buitengebied
- Graanakker
- Excentrisch beheerd weiland
- Akkerkruiden en -bloemen
- Meidoornhaagje
- Gemengde haag
- Boomgroep/solitaire boom
- Hoogstamboomgaard
- Bestaande dichte beplantingsstrook
- Nieuwe dichte beplantingsstrook
- Bebouwingsvlakken

Inrichtingsplan Basseltse Enk

Twello-Noord
gemeente Voorst

28-05-2026

get: S. Spanbroek/ M. Rekswinkel

RHO ADVISEURS