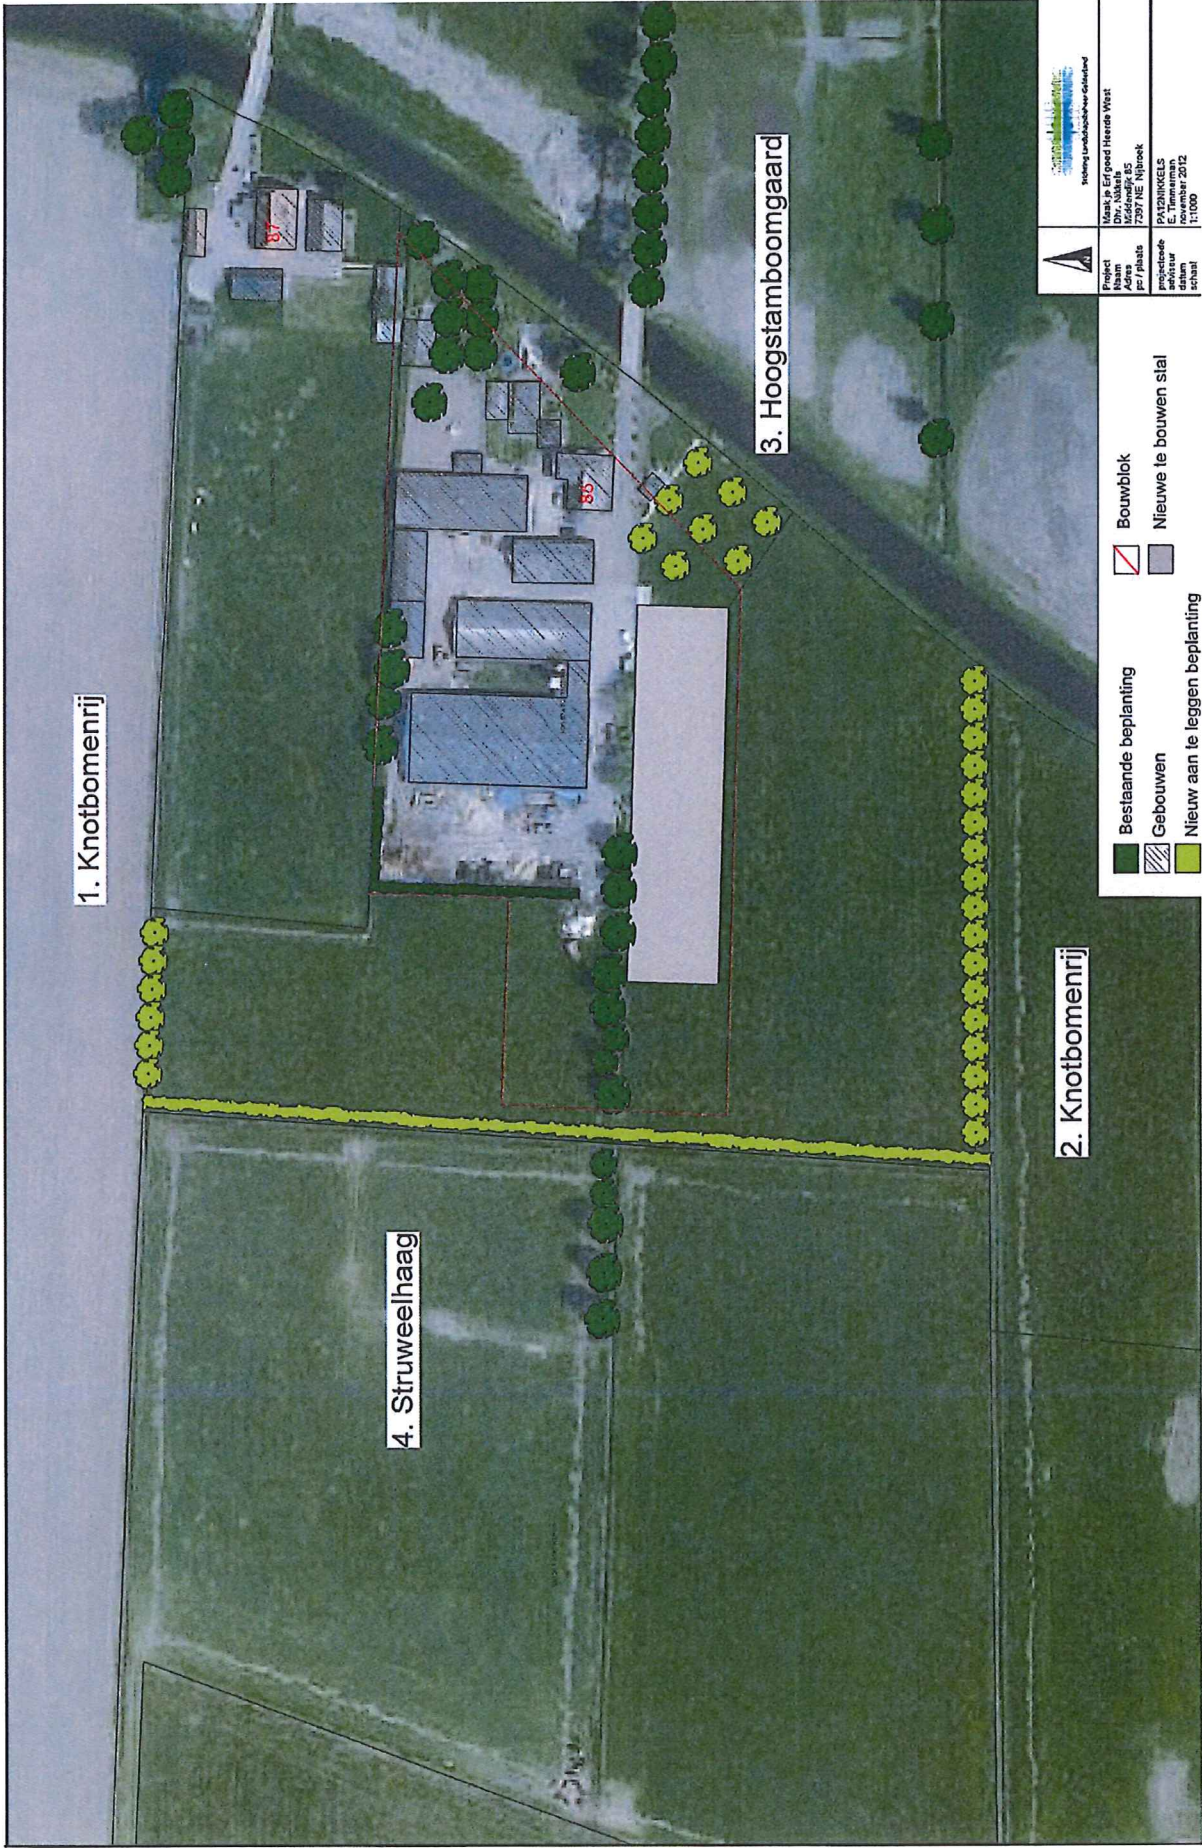


Project	Streek Landbouwerij Gemaal
Adres	Streek Landbouwerij Gemaal
per 1 plaats	per 1 plaats
projectleider	PA12HINKELS
schakel	E. Timmerman
schakel	1:1000

Bouwblok	Nieuwe te bouwen stal
Nieuw aan te leggen beplanting	