


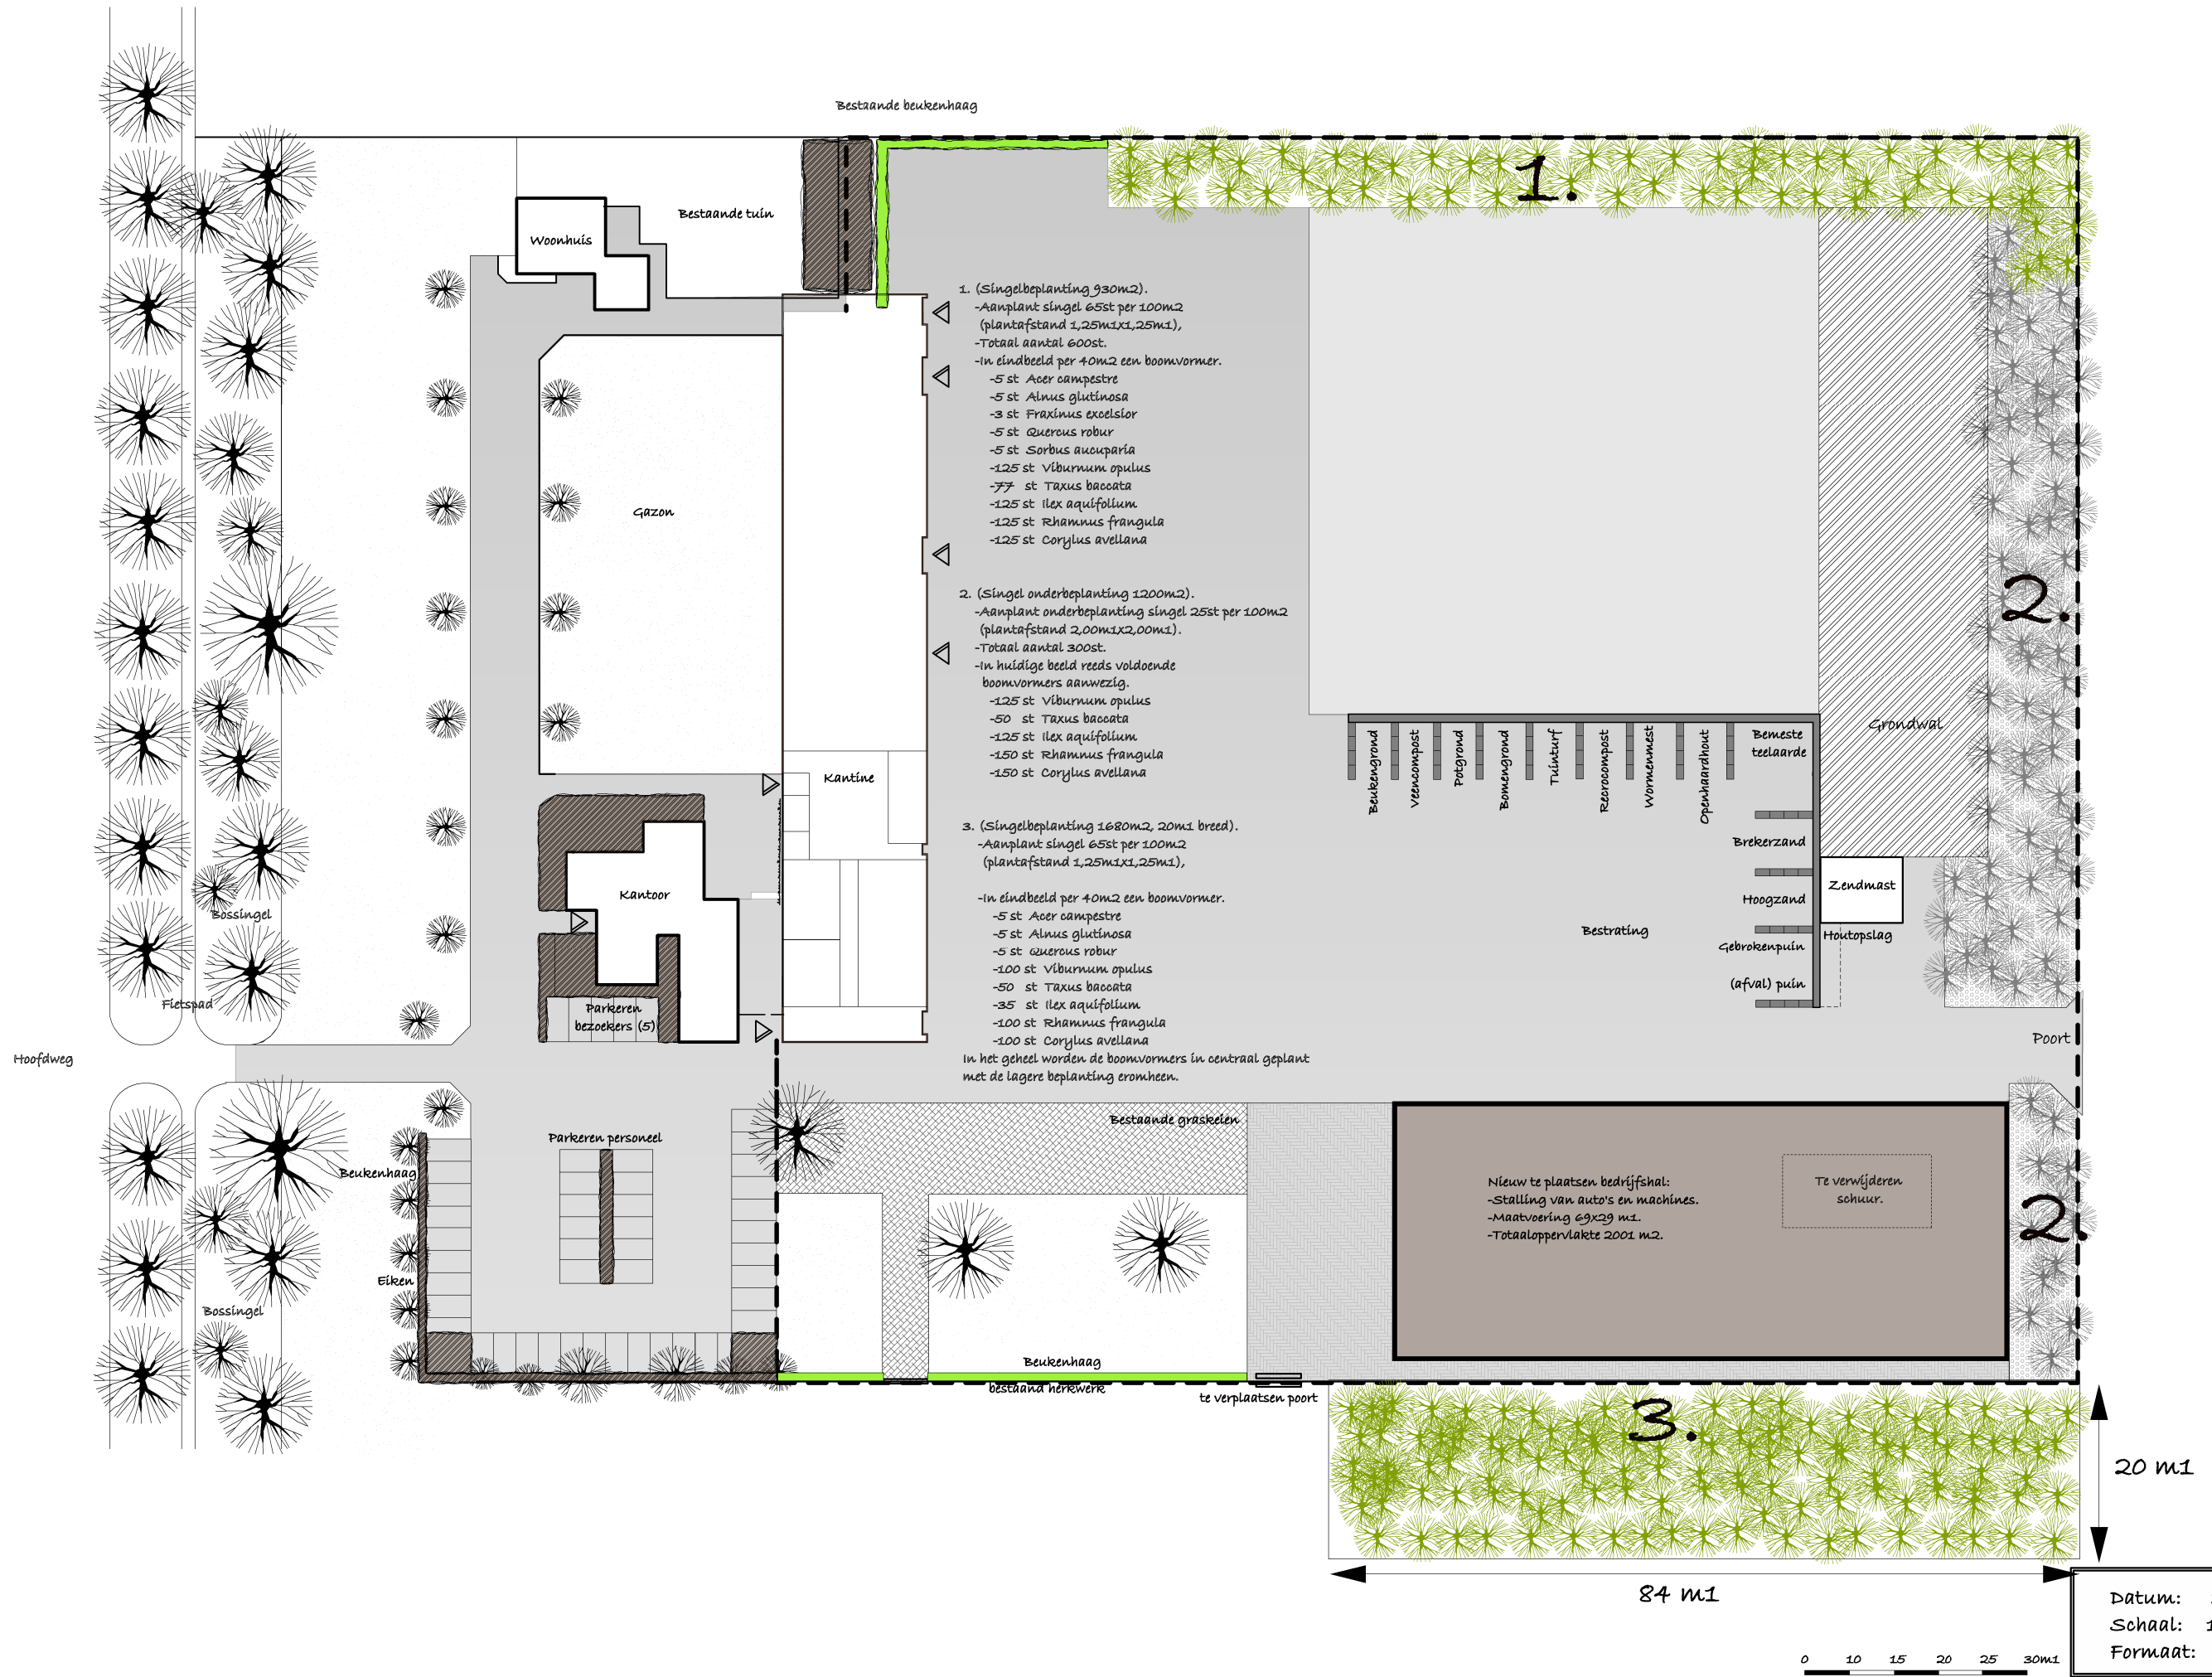

1. (Singelbeplanting 930m²).
-Aanplant singel 65st per 100m²
(plantafstand 1,25m x 1,25m),
-Totaal aantal 600st.
-in eindbeeld per 40m² een boomvormer.
-5 st Acer campestre
-5 st Alnus glutinosa
-3 st Fraxinus excelsior
-5 st Quercus robur
-5 st Sorbus aucuparia
-125 st Viburnum opulus
-77 st Taxus baccata
-125 st Ilex aquifolium
-125 st Rhamnus frangula
-125 st Corylus avellana
2. (Singel onderbeplanting 1200m²).
-Aanplant onderbeplanting singel 25st per 100m²
(plantafstand 2,00m x 2,00m),
-Totaal aantal 300st.
-in huidige beeld reeds voldoende
boomvormers aanwezig.
-125 st Viburnum opulus
-50 st Taxus baccata
-125 st Ilex aquifolium
-150 st Rhamnus frangula
-150 st Corylus avellana
3. (Singelbeplanting 1680m², 20m breed).
-Aanplant singel 65st per 100m²
(plantafstand 1,25m x 1,25m),
-in eindbeeld per 40m² een boomvormer.
-5 st Acer campestre
-5 st Alnus glutinosa
-5 st Quercus robur
-100 st Viburnum opulus
-50 st Taxus baccata
-35 st Ilex aquifolium
-100 st Rhamnus frangula
-100 st Corylus avellana
- In het geheel worden de boomvormers in centraal geplant
met de lagere beplanting eromheen.

- Beukengrond
- Veencompost
- Potgrond
- Bomengrond
- Tuinturf
- Revercompost
- Wormmest
- Openhardhout
- Bemeste teelaarde
- Brekerzand
- Hoogzand
- Gebroekenpuin
- (afval) puin

Datum: 22-03-2016
Schaal: 1:700
Formaat: A3 Formaat