



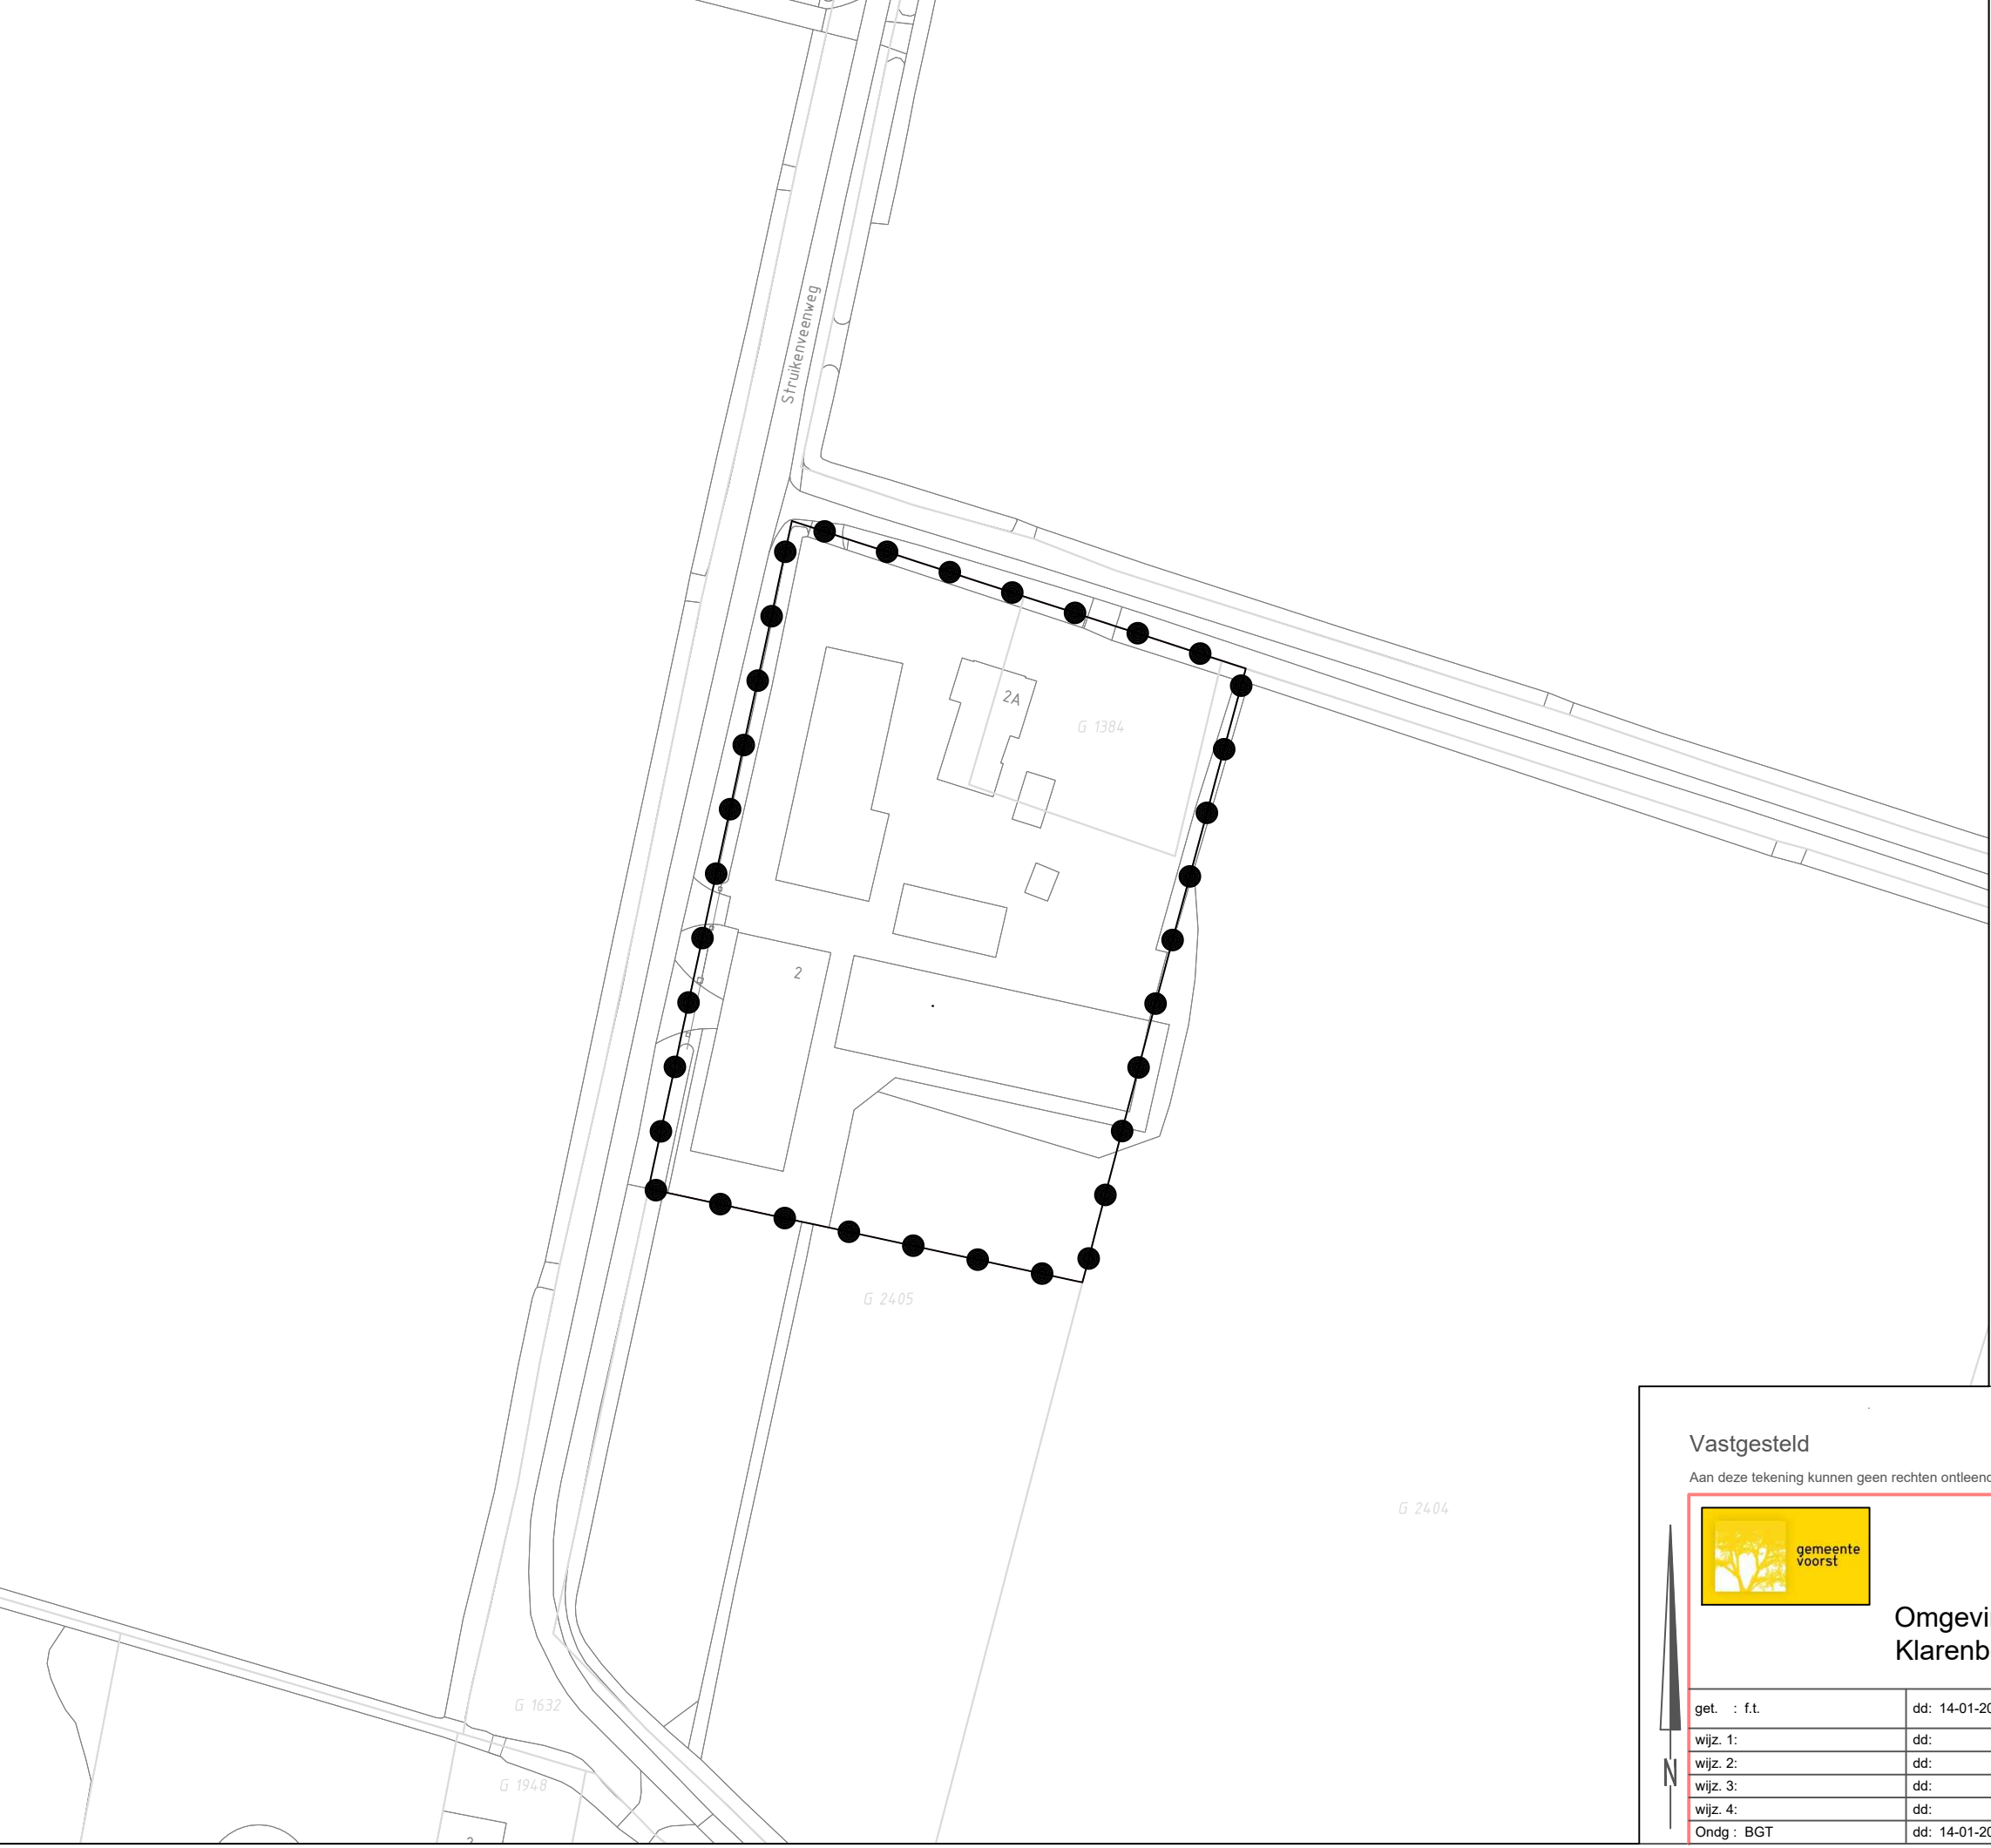

Besluitgebied



Verklaring

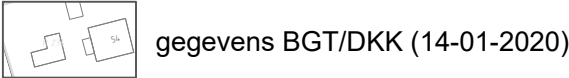

Vastgesteld

Aan deze tekening kunnen geen rechten ontleend worden.



H.W. Iordensweg 17
7391 KA Twello
Telefoon:(0571-279911)
Telefax:(0571-274385)

Omgevingsvergunning Korte Struikenveenweg 2b,
Klarenbeek

get. : f.t.	dd: 14-01-2020	gez:	afd: ROW		
wijz. 1:	dd:	gez:	bestek nr:		aantal bl: 1
wijz. 2:	dd:	gez:	werk nr:		blad nr: 1
wijz. 3:	dd:	gez:	formaat: A3	schaal: 1:1000	tek. nr:
wijz. 4:	dd:	gez:			
Ondg : BGT	dd: 14-01-2020	gez:			