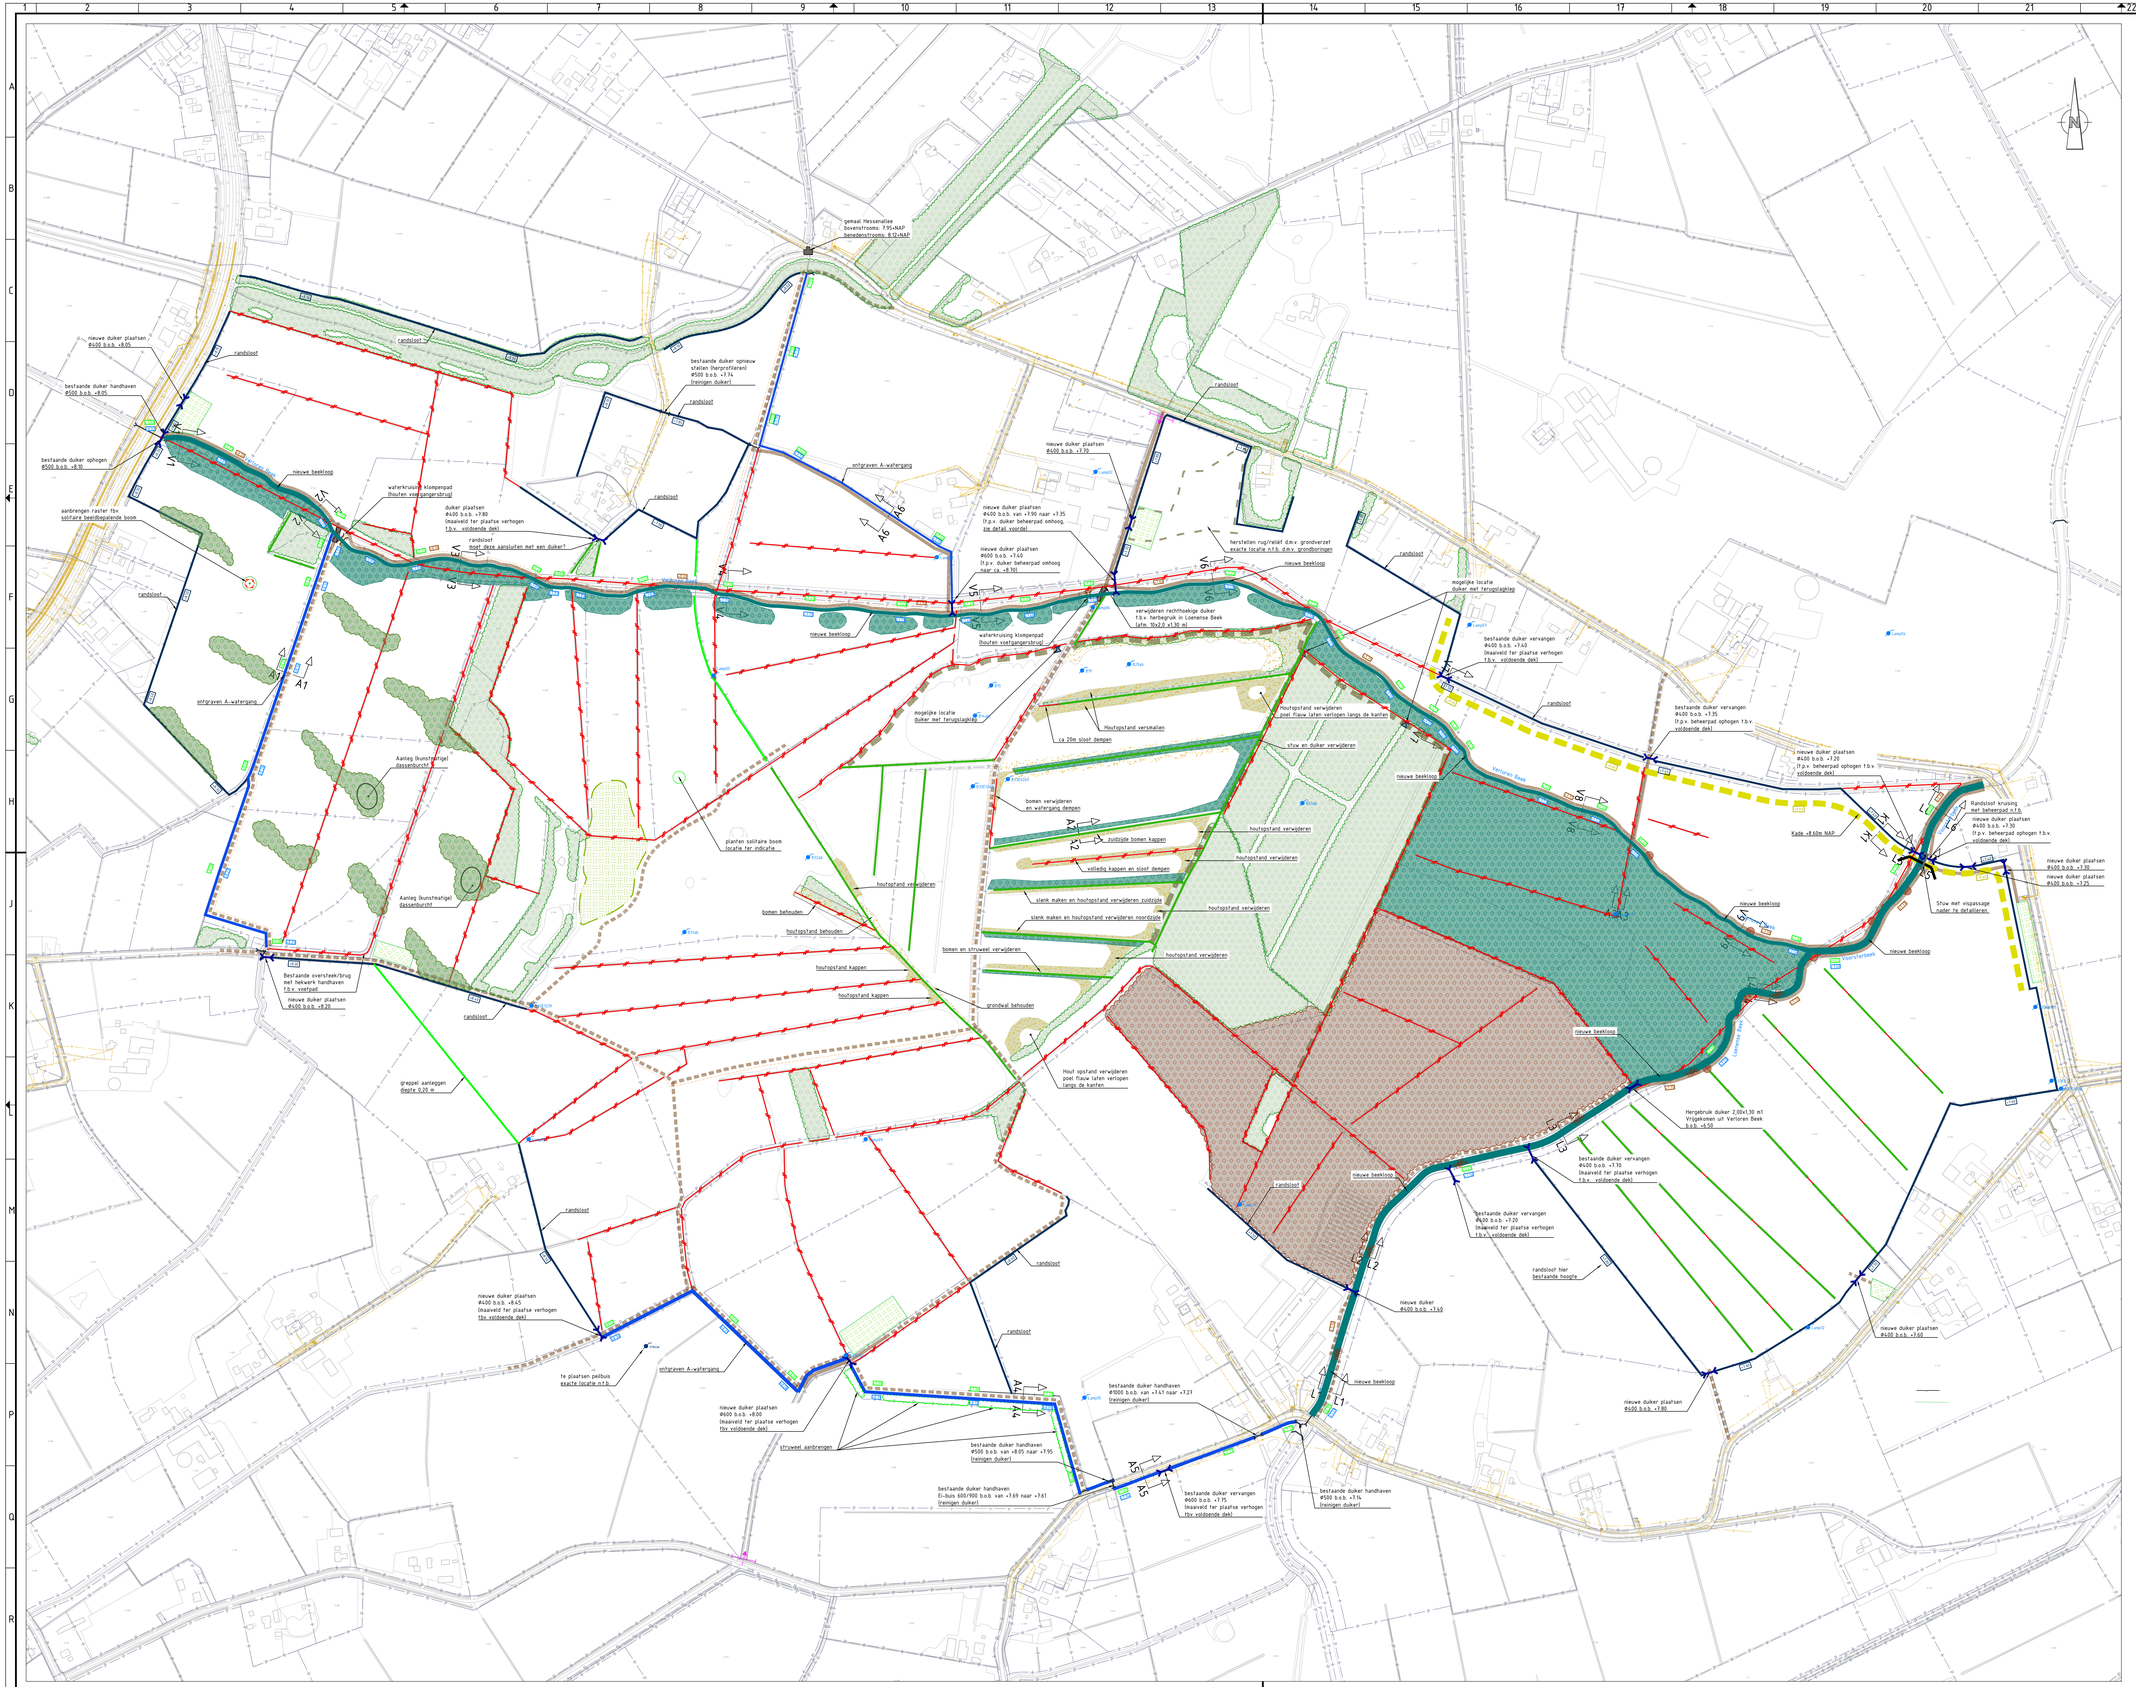

Legenda

- Onderhouds-/beheerpad met hoogte, verhard met grasbeton, breed 4,0 m op rechte stukken, in bochten 5,0 m op een fundering
- Onderhouds-/beheerpaden onverhard
- Klompenpad, aangeven met routepalen (incl. gedeeltelijke verlegging)
- Toegangspoort
- Maaiseldepot van grasbetonstenen/verharding
- Verlaging in beheerpad
  zie detail 3, tekening 222055_AdB_TEK_2006 Details Blad 3
- Locatie voorde
- Locatie houten brug t.b.v. klompenpad
- Nieuwe beekloop met bodemhoogte en winterpeil
- Nieuwe A-watergang met bodemhoogte en winterpeil
- Realisatie randsloot met afwateringshoogte (bodemhoogte + ca. 10 cm)
- Nieuwe greppel
- Verondiepen sloot tot slenk van 20 cm diep
- Dempen waterloop
- Houtopstand handhaven
- Houtopstand verkleinen/verwijderen
- Fauna-akker, akkerbouw (graan)
- Fauna-akker, grasland, planten struweel met solitaire boom
- Planten bosplantsoen (beekbegeleidende beplanting)
- Planten bosplantsoen (bossaanleg)
- Planten bosplantsoen t.b.v. mitigerende maatregelen Das
- Bestaand bos
- Nieuwe kade met hoogte, breed 6,0 m
- Bestaande glooiing herstellen (laagtes ophogen)
- Aanbrengen boom/takkenpakket t.b.v. inciindentele profielversmallingen (exacte locaties n.t.b.)
- Nieuwe duiker
- Nieuwe stuw met vispassage
- Bestaand gemaal
- Bestaande duiker
- Bestaande stuw
- Bestaande peilbuis

Legenda NUTS

- bestaande kabels en leidingen

Opmerkingen

- Maten in meters en dimensies van materialen in mm, tenzij anders aangegeven.
- Coördinaten in RD-stelsel en hoogtematen in meters t.o.v. N.A.P.

0 25 50 75 100m
SCHAAL 1:2500

versie	wijzigingen	getekend	controle	gezien	datum uitgifte
6.0					
6.0	Diverse wijzigingen	HHN	BSK		12-09-2023
5.0	Diverse wijzigingen (Lampenbroek West)	NPS	BSK		07-09-2023
4.0	Vastgesteld DO	NPS	BSK		12-07-2023
3.0	Definitieve uitgave	NPS	BSK		13-06-2023

Waterschap Vallei en Veluwe

Verdrogingsaanpak Lampenbroek

Definitief Ontwerp
Nieuwe situatie (Overzichtsblad)

Aveco de Bondt
onderzoekt ontwerpt adviseert
info@avecodebondt.nl | http://www.avecodebondt.nl | 088 283 3333

projectnr.	222055	status	DEFINITIEF	schaal	1:2500	blad	01
bestekker	–	document	TEK	formaat A0 841X1250		aantal	01

tekening nr. 222055_AdB_TEK_3004-03