



Impressie westzijde

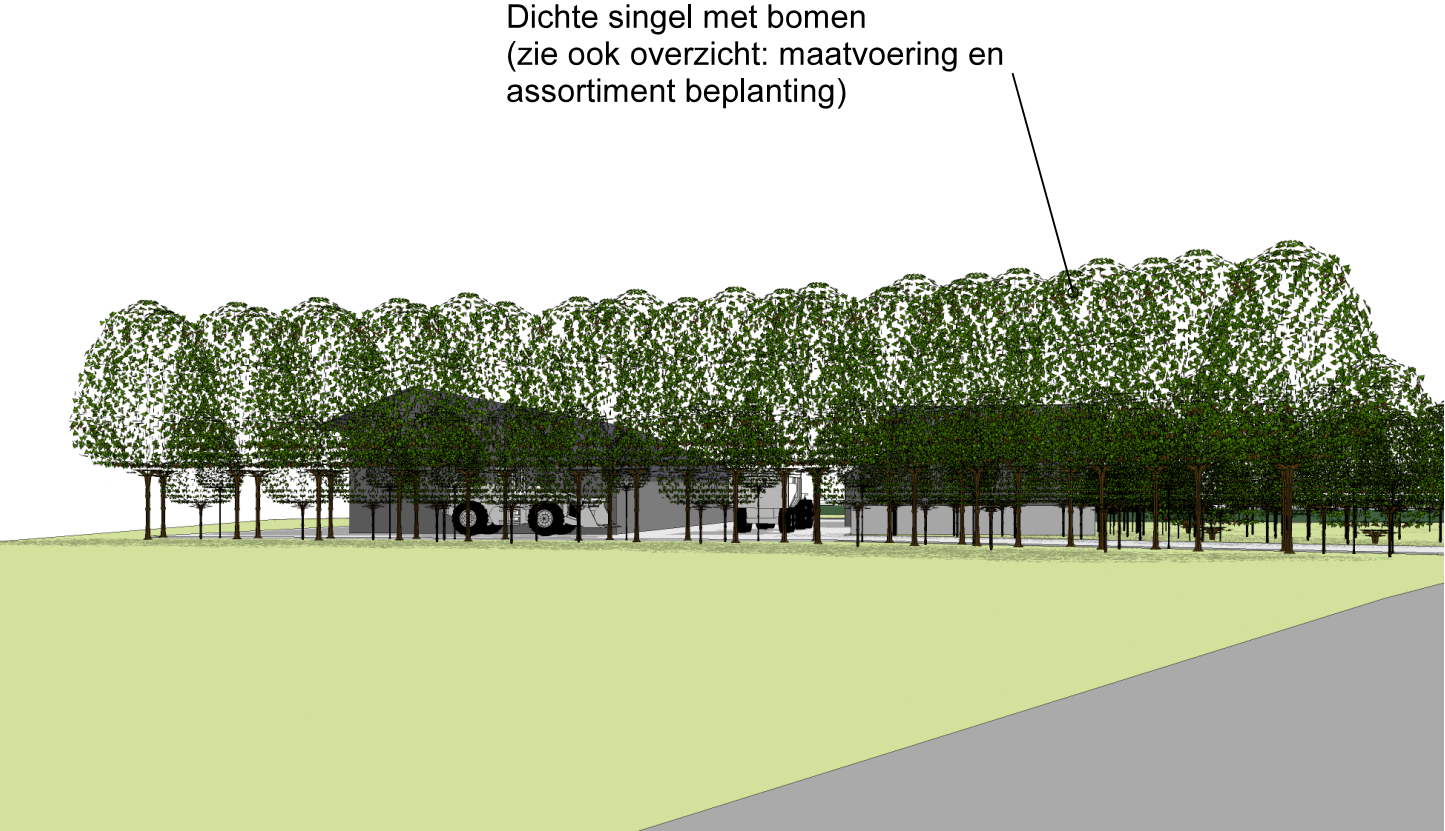


Impressie noordzijde




Impressie zuidzijde

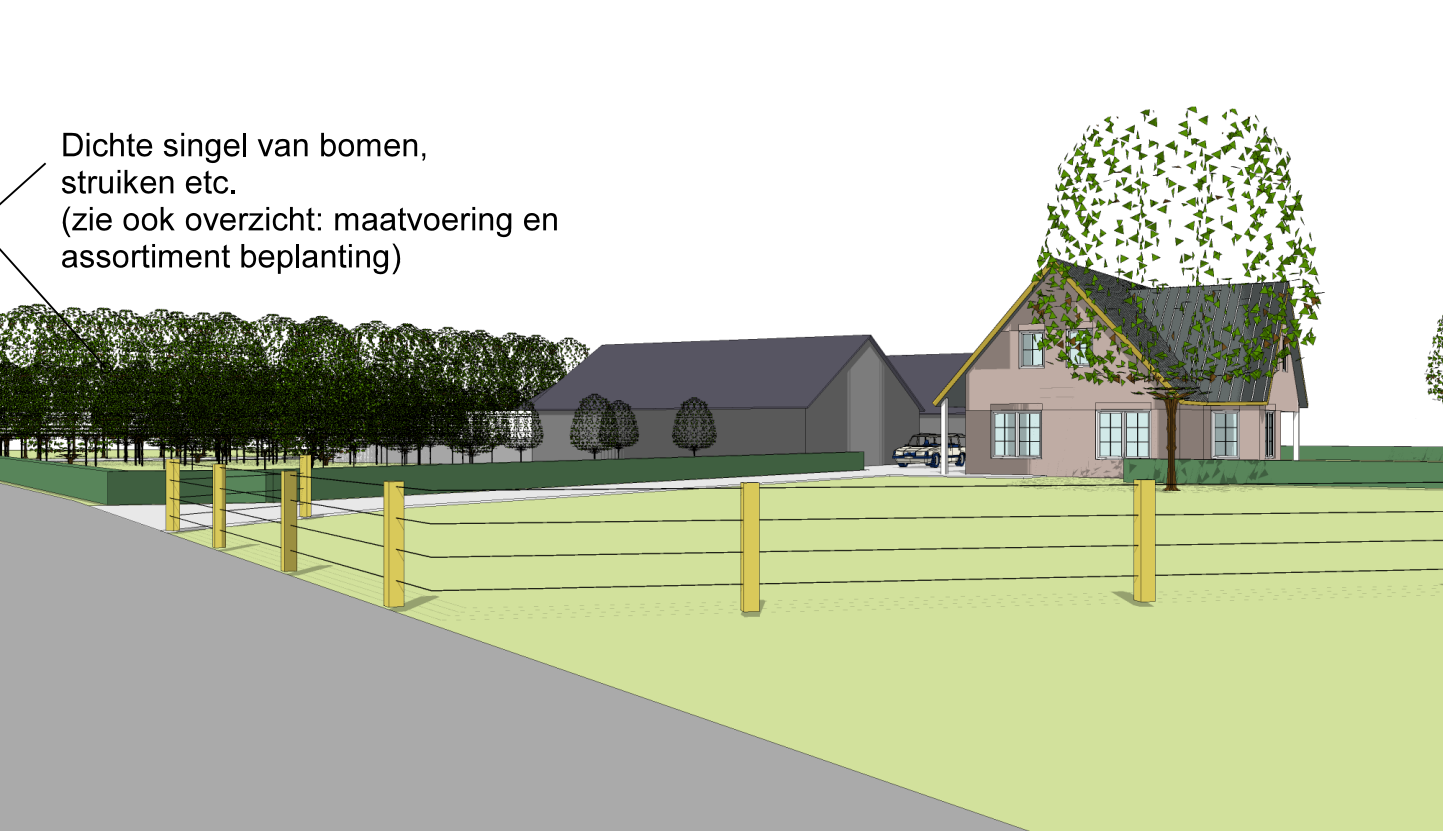


Vogelvlucht

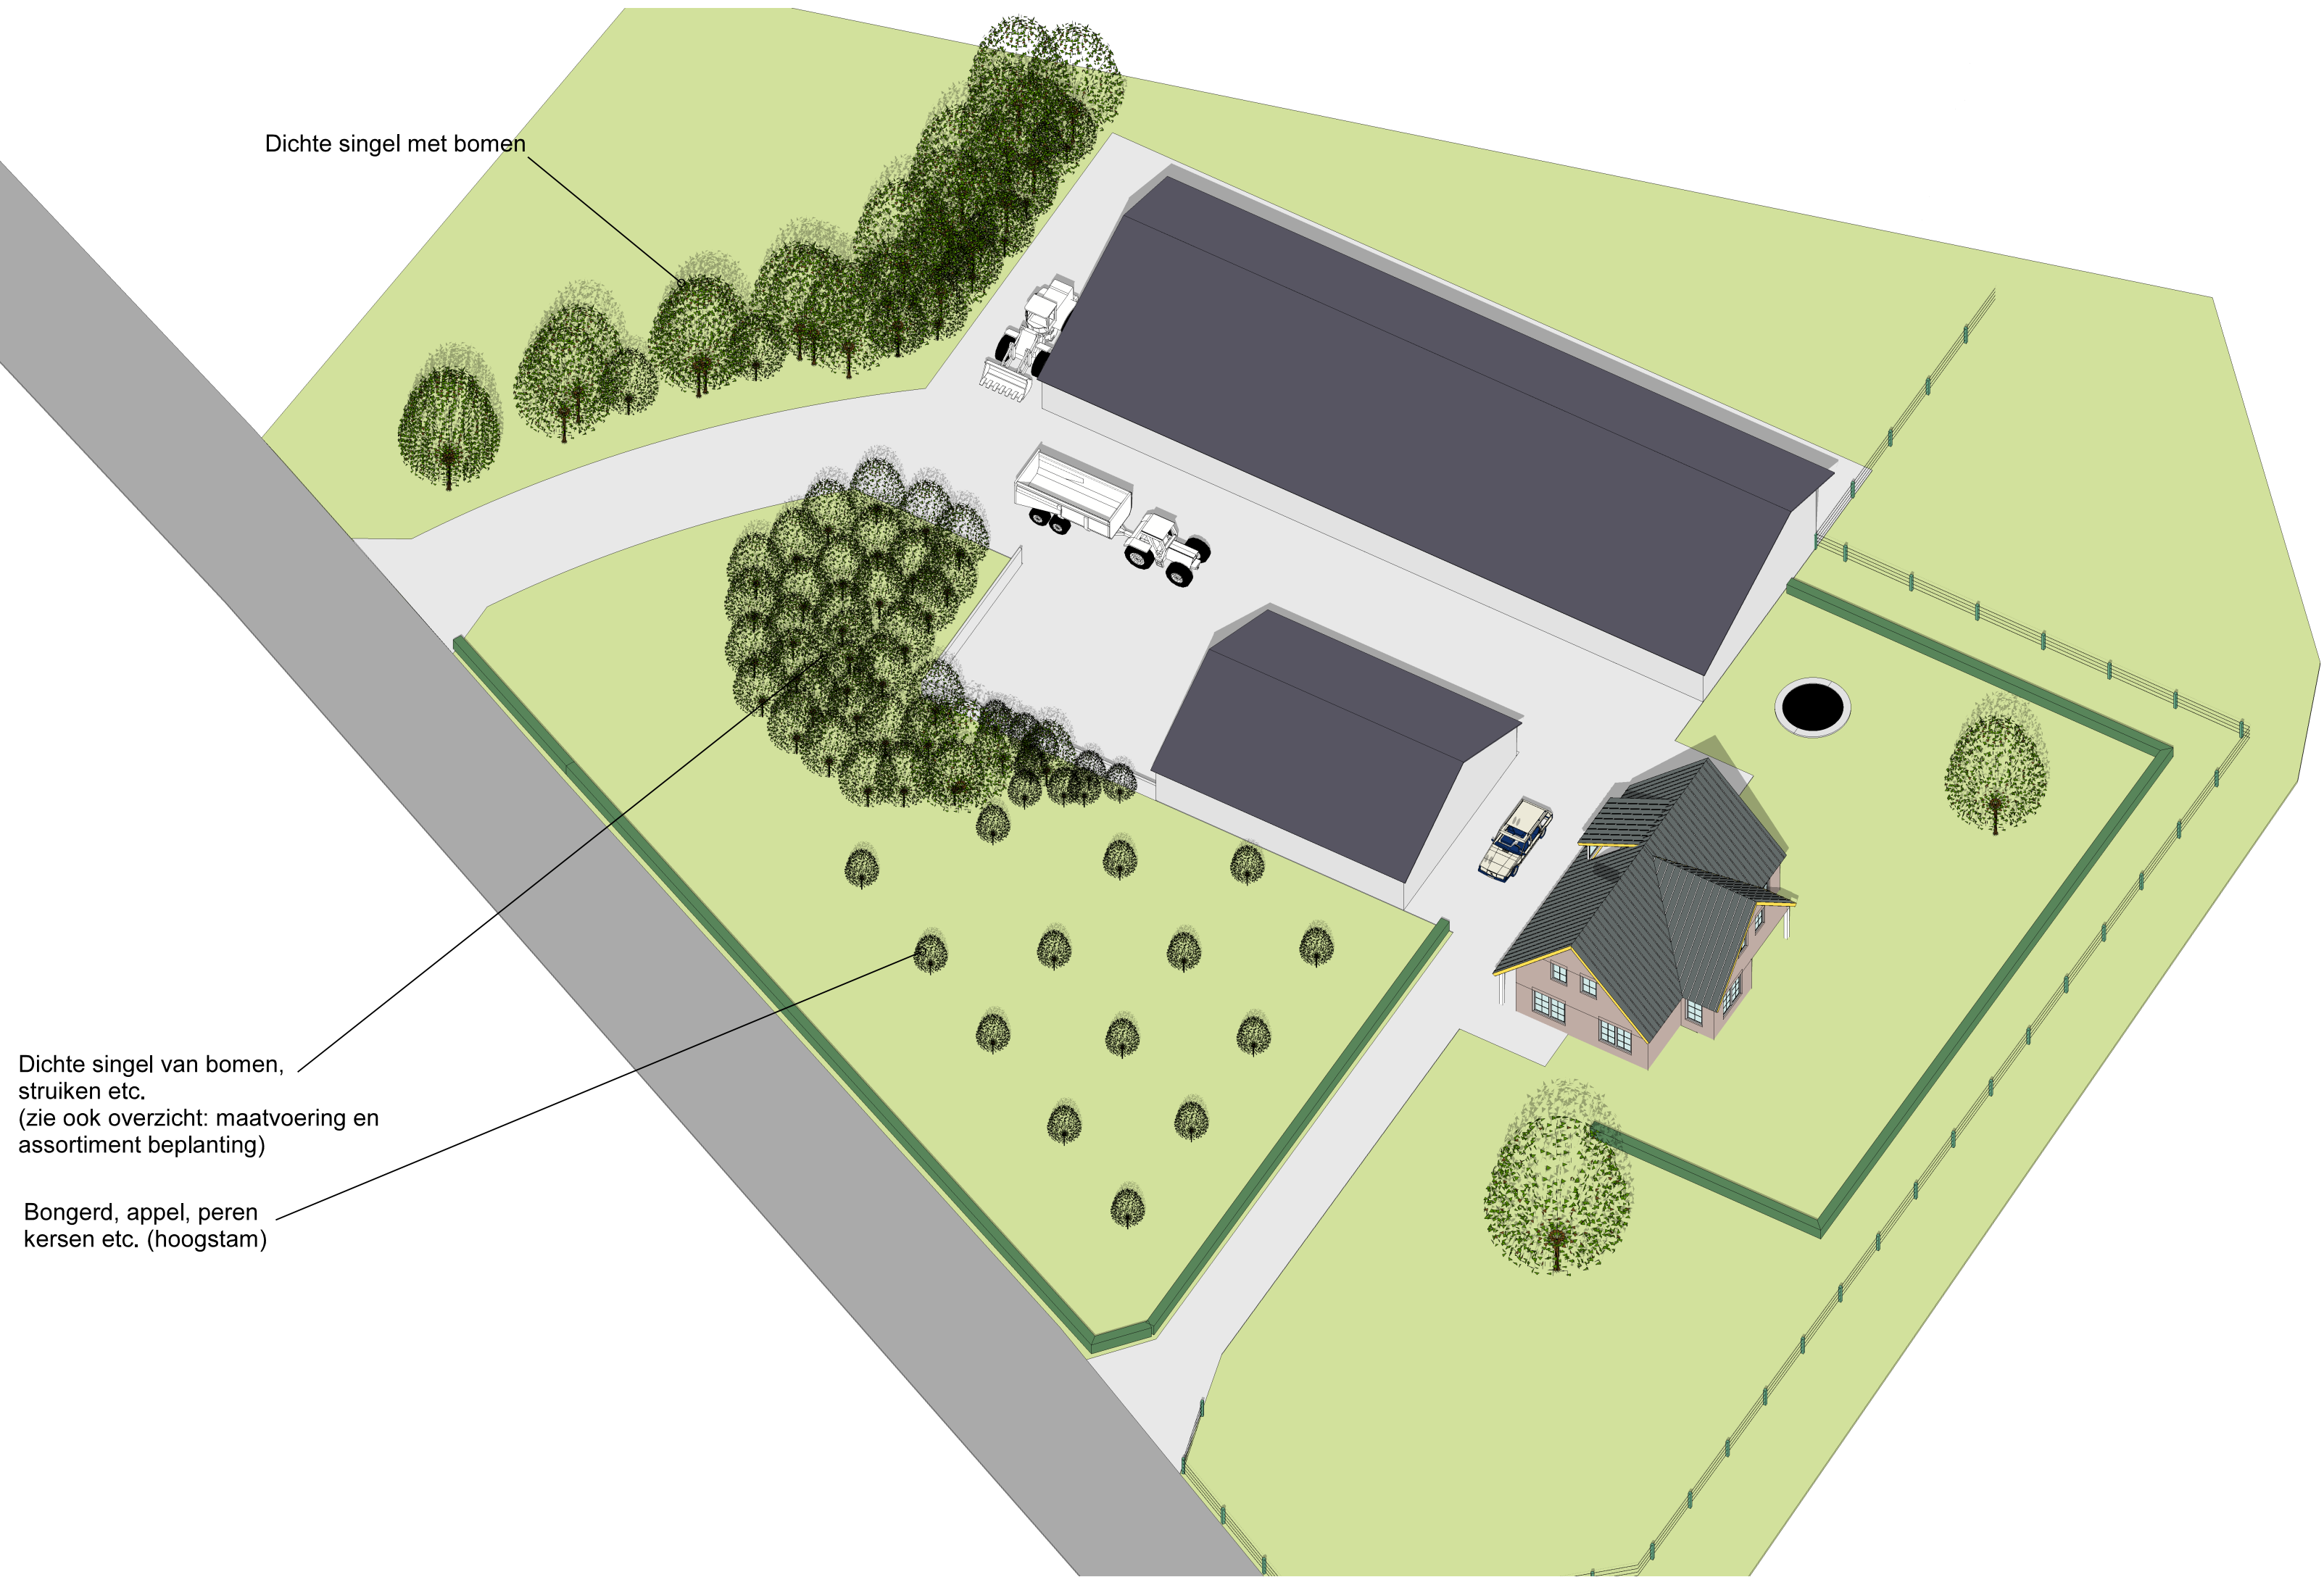

Maatvoering en assortiment beplanting

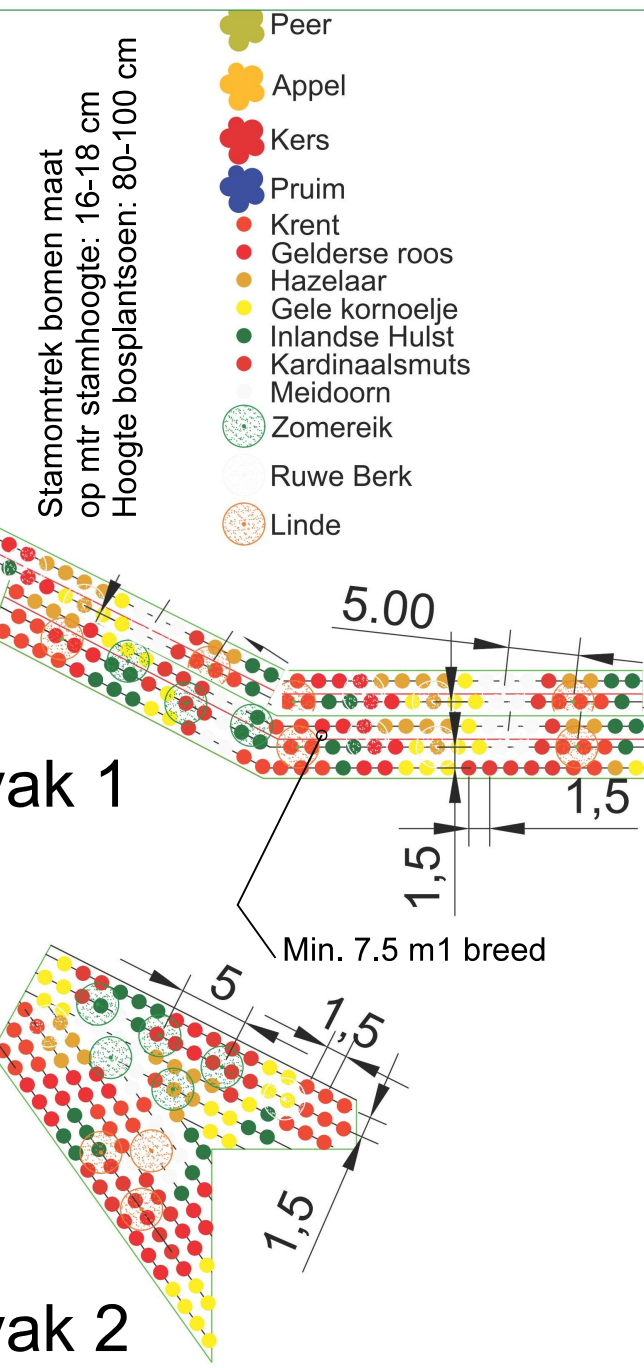

Situatie 1:500

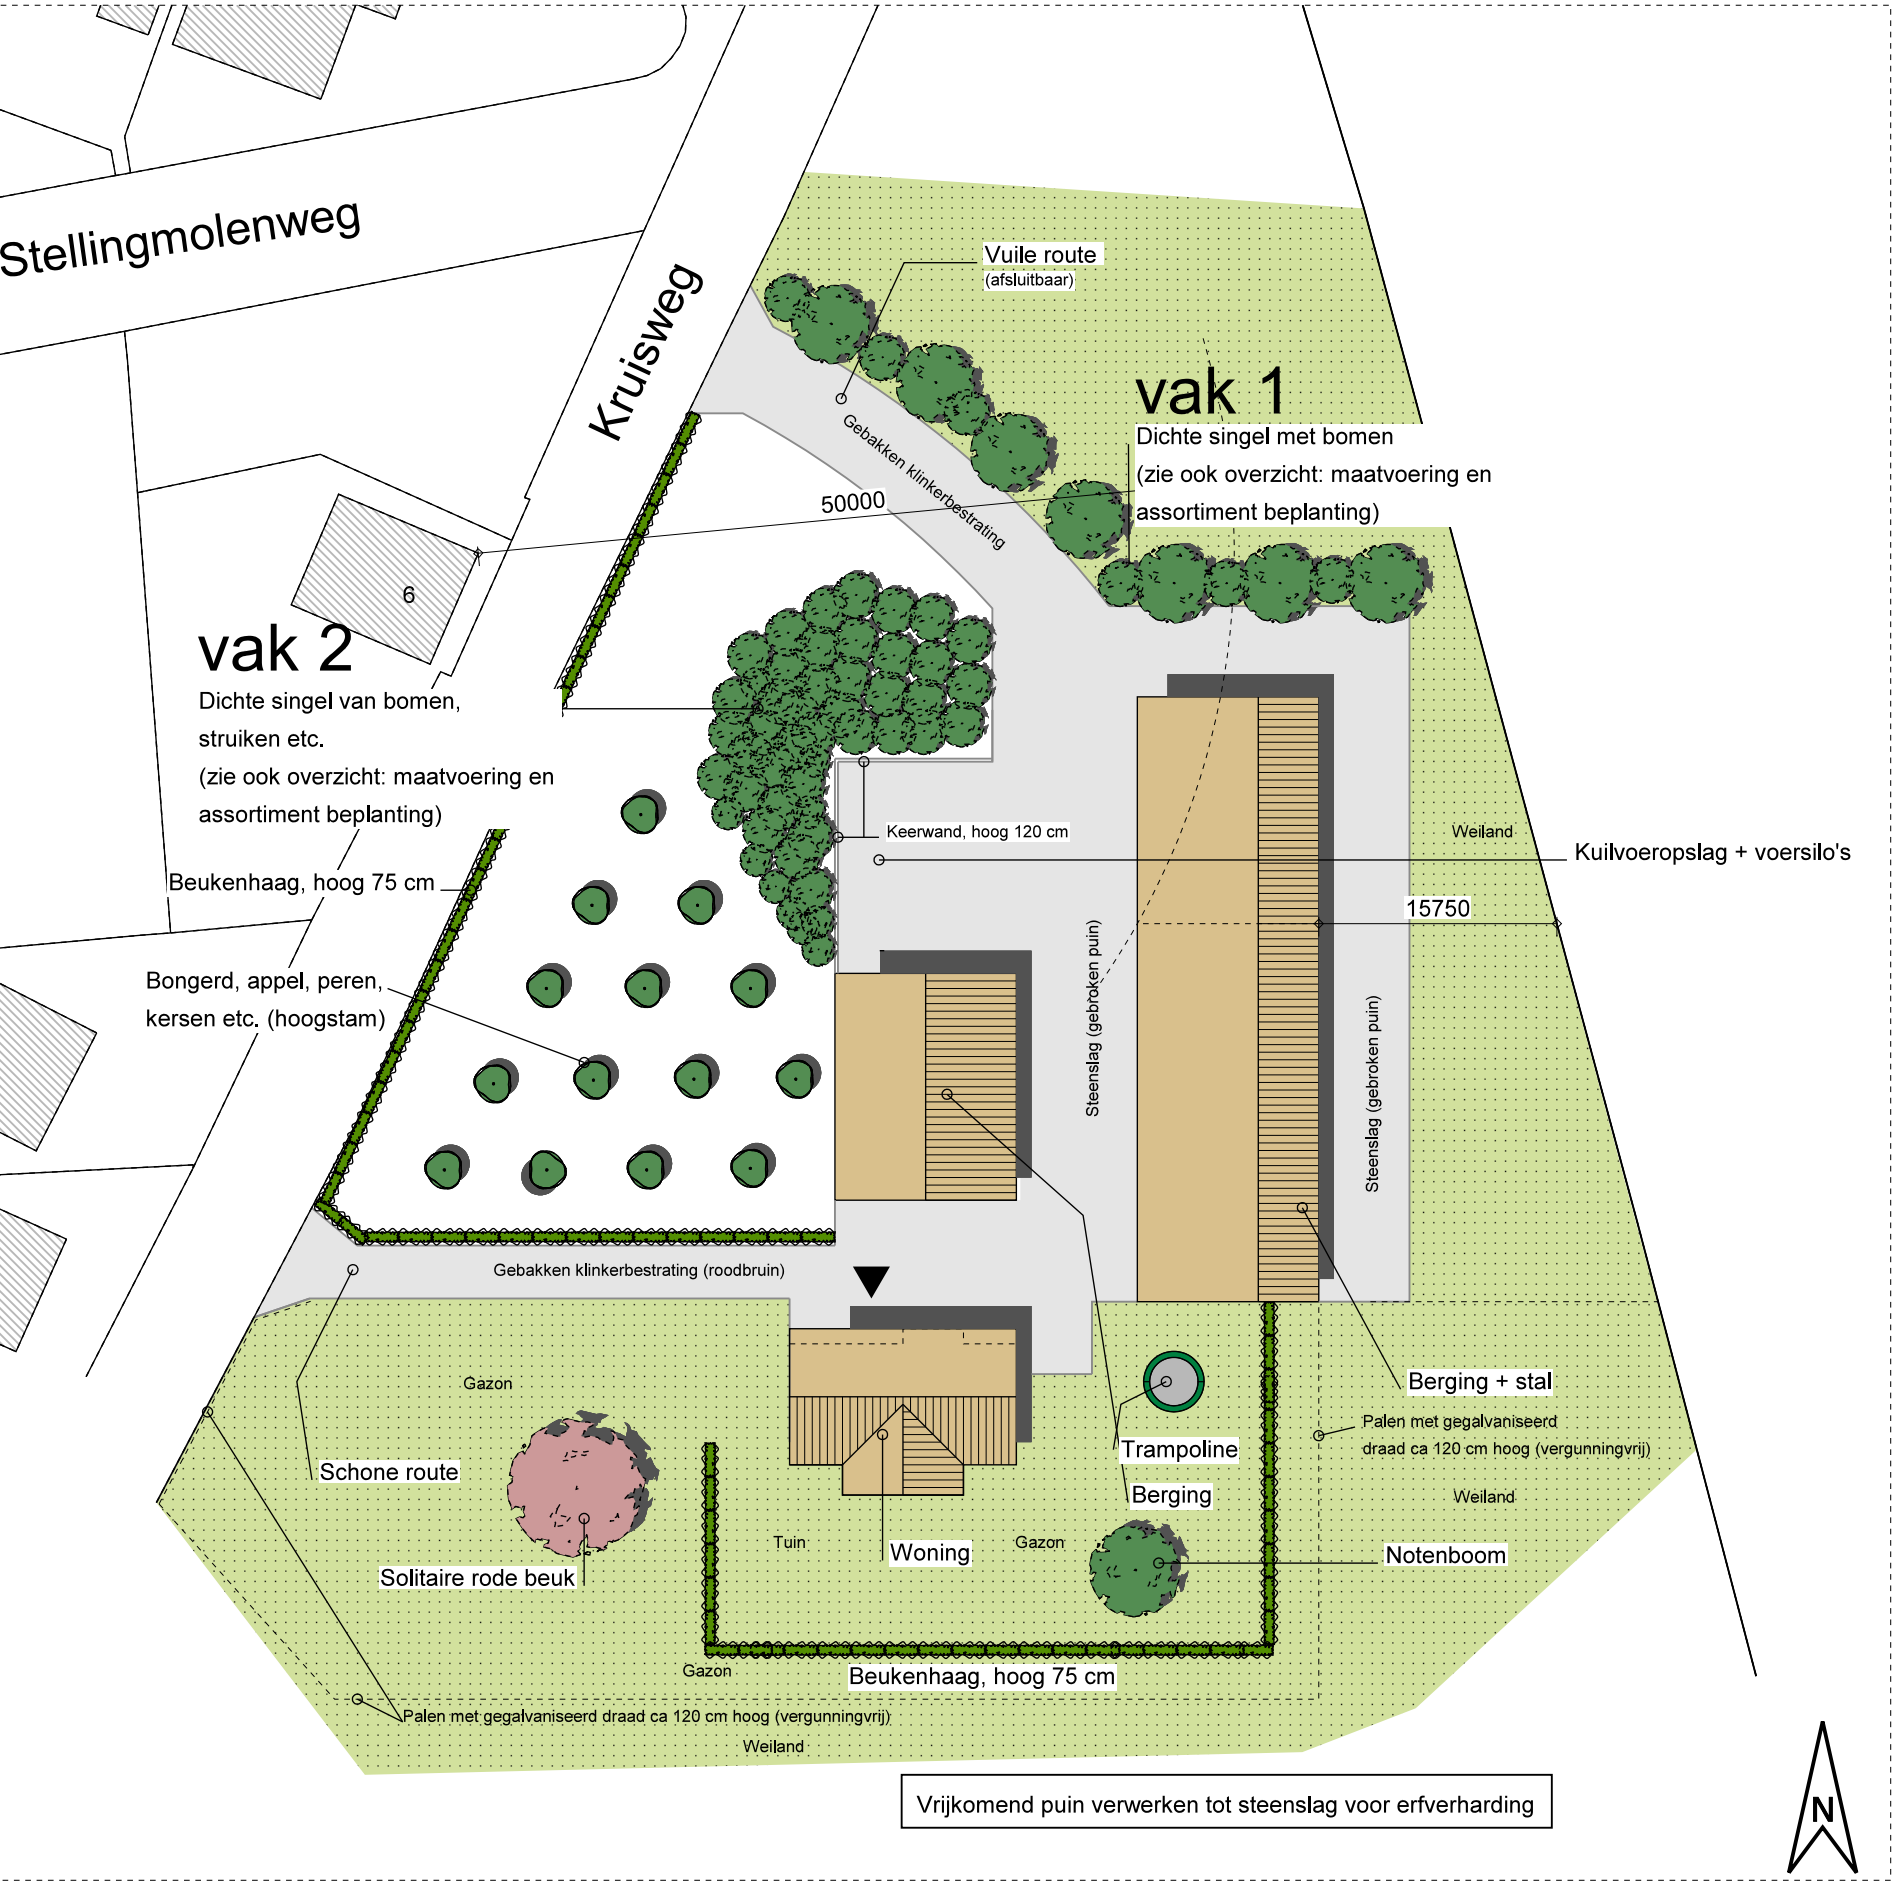

Kadastrale gemeente: Voorst
Sectie: E, Perceel 2423, 2424,

Voor het exacte ontwerp van de woning zie tekening: SO-16a

Datum:	18-11-2015		Schaal:	-		Formaat:	A1				
Gewijzigd:	a 27-11-2015		b 04-12-2015		c 08-12-2015		d 09-03-2016		e 17-06-2016		
Project:	Herinrichting agrarisch perceel aan de Kruisweg 3/5 te Voorst					Projectno: 1600-0005		Aanvrager: Dhr. J. Sarink Kruisweg 3 7383 DA VOORST Tel: 06-12282367			
Onderdeel:	Voorstel landschapsplan en 3D impressies/sfeerbeelden t.b.v. materialisering					Blad:		vz-SO-01e			
Ontwerp: Tekenburo Gerritsen BV Gatherweg 14 8171 LC Vaassen Tel/fax (0571) 29 13 78							www.tekenburogerritsen.nl tekenburo.gerritsen@filinet.nl				