



erfinrichtingsplan

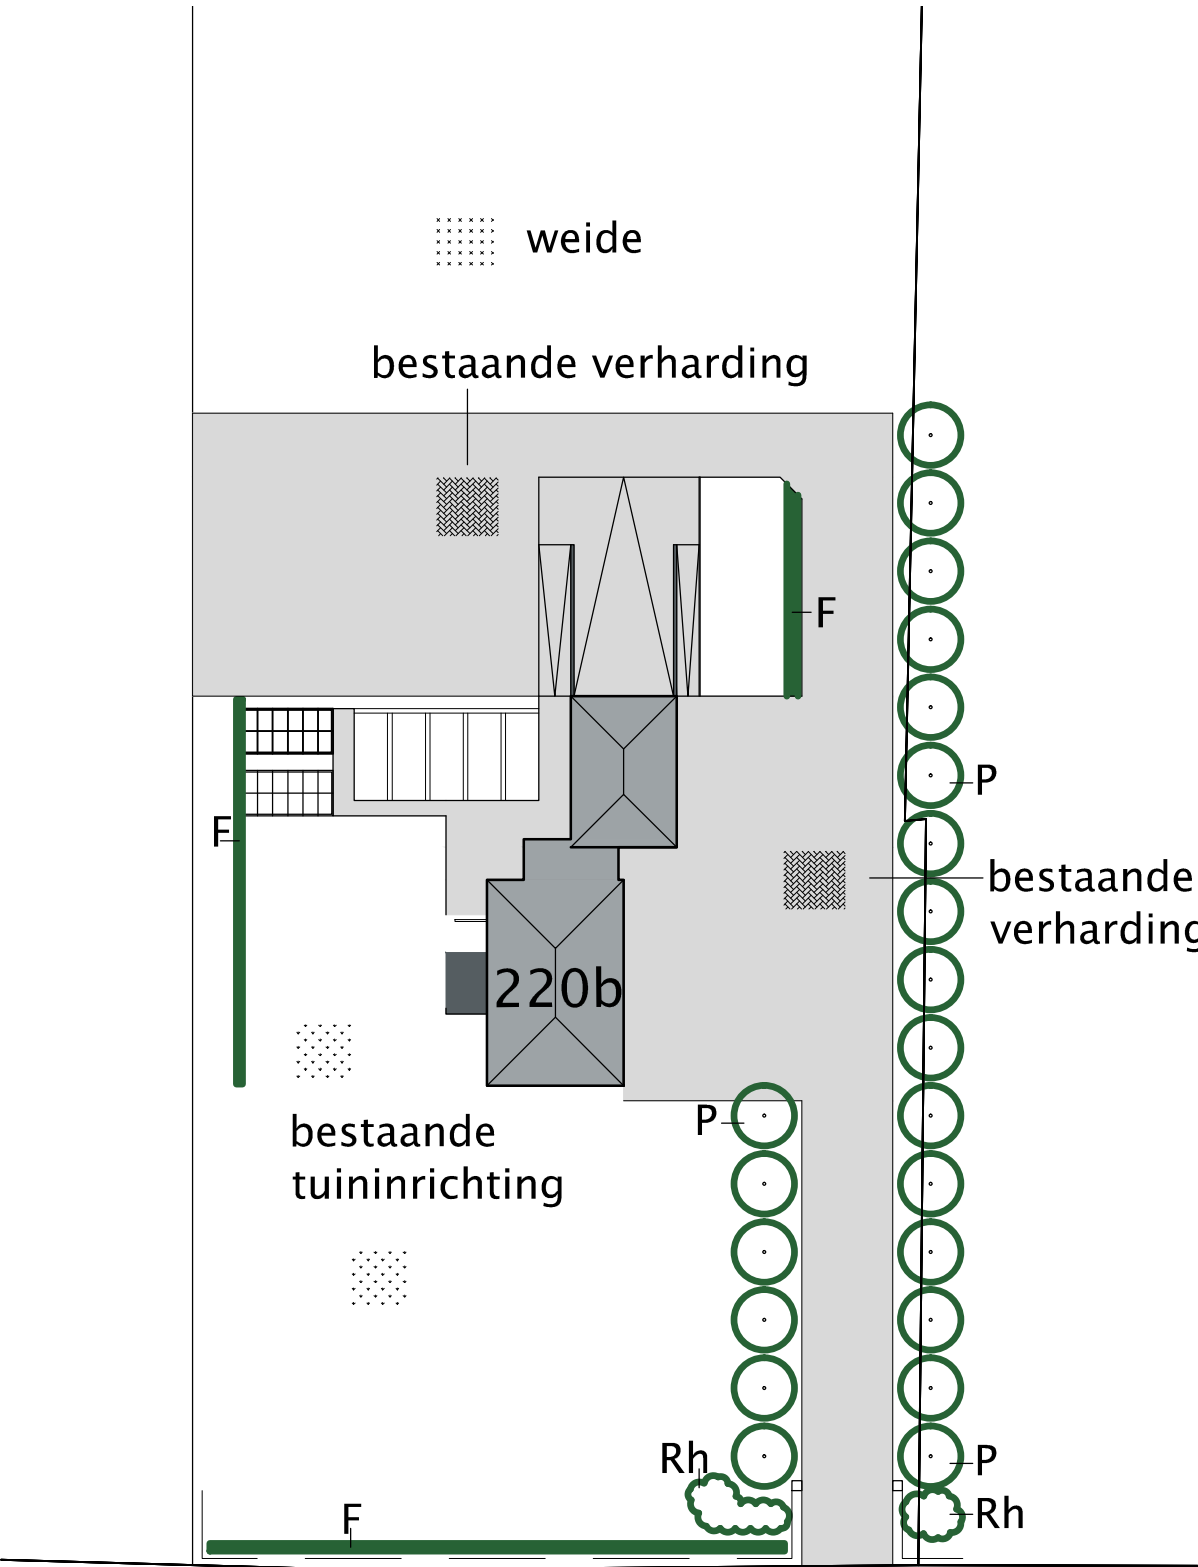

BESTAANDE SITUATIE

BEPLANTINGSLIJST						
CODE	SOORTNAAM	%	PL.AFST	AANTAL		MAAT
BESTAAND:						
Rh	Rhododendron cat. 'Boursault'				rhododendron	
P	Prunus				sierpruimen	
F	Fagus sylvatica 'Atropurpurea'				rode beuk	
NIEUW:						
S	Salix caprea		4,5 m	10	boswilg	16-18

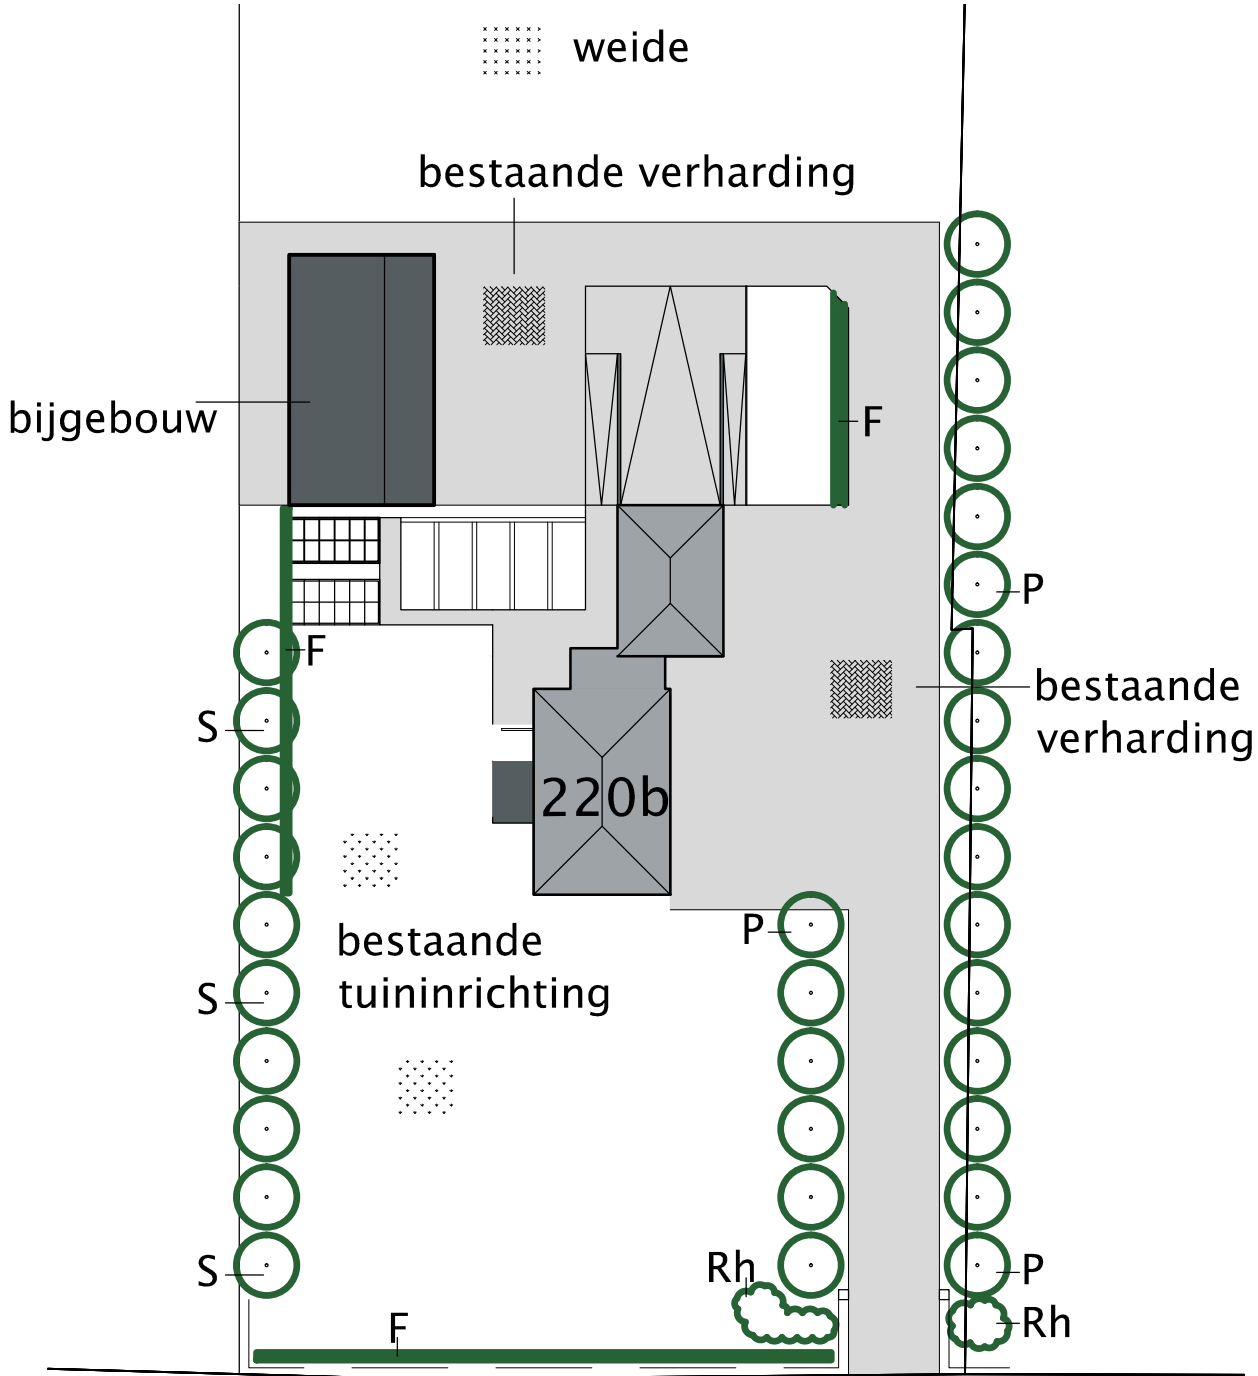

GEWIJZIGDE SITUATIE

Alle maten, tekeningen, etc., voor start 1e werkzaamheden t.b.v. bouwwerk controleren en zo nodig aanpassen!
Alle constructieve werken volgens nadere berekening constructeur!
Erfgrenzen voor eerste werkzaamheden t.b.v. bouwwerk (laten) uitzetten en zonodig maatvoering aanpassen!
Bouwplan uitvoeren volgens de voor dit plan geldende (bouw)regelgeving!

Deze tekening blijft eigendom van architectenbureau DBL Lunteren BV - auteursrecht voorbehouden


PROJECT
nieuwbouw bijgebouw woning lawickse allee 220b wageningen

ONDERDEEL
SITUATIE, erfinrichtingsplan

STATUS
DEFINITIEF ONTWERP

kad. gem. Wageningen
sectie G nr. 1585
schaal 1:500

OPDRACHTGEVER
fam. G. J. van Zetten
Lawickse Allee 220 b
6709 DC Wageningen

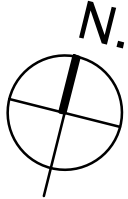

dbl architecten
bureau

Meulunterseweg 34
6741 HN Lunteren
0318 482462
www.dbl-lunteren.nl

GETEKEND PG	SCHAAL 1:500	DATUM 12-03-2015	FORMAAT A3	PROJEKTNR 11-174	TEKENINGNR SO - 01
----------------	-----------------	---------------------	---------------	---------------------	-----------------------