



17.0012638

gemeente **Wageningen**

NUMMER:

4A1**Amendement**

Onderwerp : bekrachtiging raadsbesluit 6 maart 2017 inzake vaststelling bestemmingsplan
"Marterlaan 5 en 7"
Agendapunt : 4
Raadsvoorstelnummer : 17.0200494

De raad van de gemeente Wageningen;

in vergadering bijeen op 15 mei 2017;

besluit beslispunt 1. van het raadsbesluit te vervangen door:

"Het bestemmingsplan Marterlaan 5 en 7 als vervat in de bestandenset met planidentificatie NL.IMRO.0289.0058Marterlaan5en7-VSG1 met de bijbehorende toelichting en met gebruikmaking van de ondergrond, zoals die vastgelegd is en bewaard wordt in het bestand o_NL.IMRO.0289.0058Marterlaan5en7-VSG1.dgn, langs elektronische weg en in analoge vorm, gewijzigd vast te stellen. De bouwvlakken worden gesitueerd als in bijgevoegde tekening en de regels, verbeelding en toelichting worden hierop aangepast."

besluit beslispunt 2. aan het raadsbesluit toe te voegen:

Het college op te dragen een overeenkomst te sluiten met de aanvrager waarin wordt geregeld dat:

- indien bomen gekapt worden voor de realisatie van de vrijstaande woningen, die dubbel worden herplant;
- in de ruimte tussen de twee woningen bomen geplant worden.

Toelichting

- Met deze wijziging van de bouwvlakken kunnen twee vrijstaande woningen gerealiseerd worden zonder dat het boskarakter van het perceel wordt aangetast.
- Het college heeft in de raadsvergadering van 6 maart 2017 toegezegd dat eventueel te kappen bomen dubbel herplant zullen worden.
- De aanplant van nieuwe bomen is toegezegd door de aanvrager; hierdoor wordt het boskarakter versterkt.


Wageningen, 15 mei 2017

GroenLinks
Erik-Jan Bijleveld

VVD
Marc Kiel

Stadspartij
Rien Bor

GroenLinks, VVD, Stadspartij,
ChristenUnie en ProA voor:
aangenomen

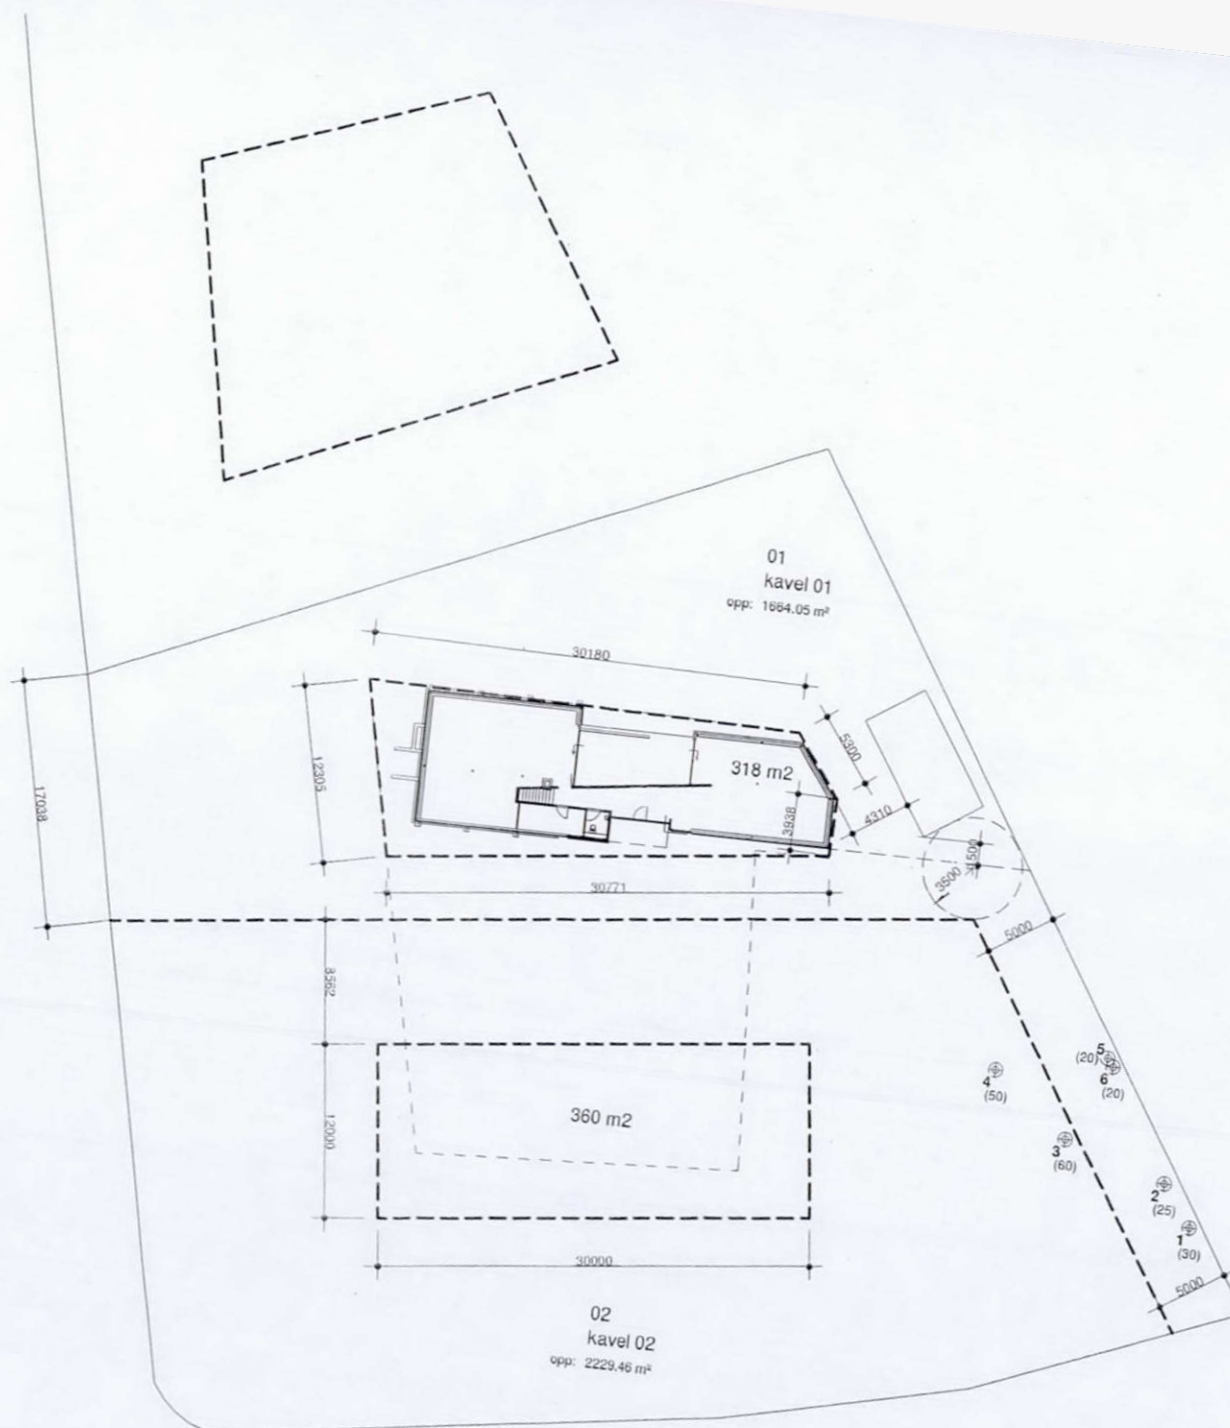

- ⊕ = kappen
omtrek > 500mm
(20) diameter per boom in cm
- ⊕ = laten staan
- 01 = grove den
02 = beuk
03 = Amerikaanse eik
04 = Amerikaanse eik
05 = vliegeen
06 = Amerikaanse eik

opmaakdatum
13-03-2017

wijziging

a
b
c
d

schaal
1 : 370
formaat
A3

tekening nummer
1409SO905

Mensen zijn belangrijker dan gebouwen.