



18.0040301

gemeente **Wageningen**

NUMMER:
4A1

Amendement



Onderwerp: : Bestemmingsplan Zonnepark Haarweg
Agendapunt: : 4
Raadsvoorstelnummer : 18.0201341

De raad van de gemeente Wageningen;

in vergadering bijeen op 10 december 2018;

besluit het raadsbesluit als volgt te wijzigen:

Toe te voegen aan beslispoint 2: met dien verstande dat afbeelding 15 van het inrichtingsplan wordt vervangen door het kaartje dat als bijlage bij dit amendement is gevoegd.

Toelichting

Met dit aangepaste kaartje wordt ook aan de westkant ruimte open gelaten tussen aanliggende tuinen en het zonnepark.

Wageningen, 10 december 2018

GroenLinks

Erik-Jan Bijleveld


CDA

Jan Dijkster

SP

Meem Ait - Inchi

Unaniem aangenomen
(S)

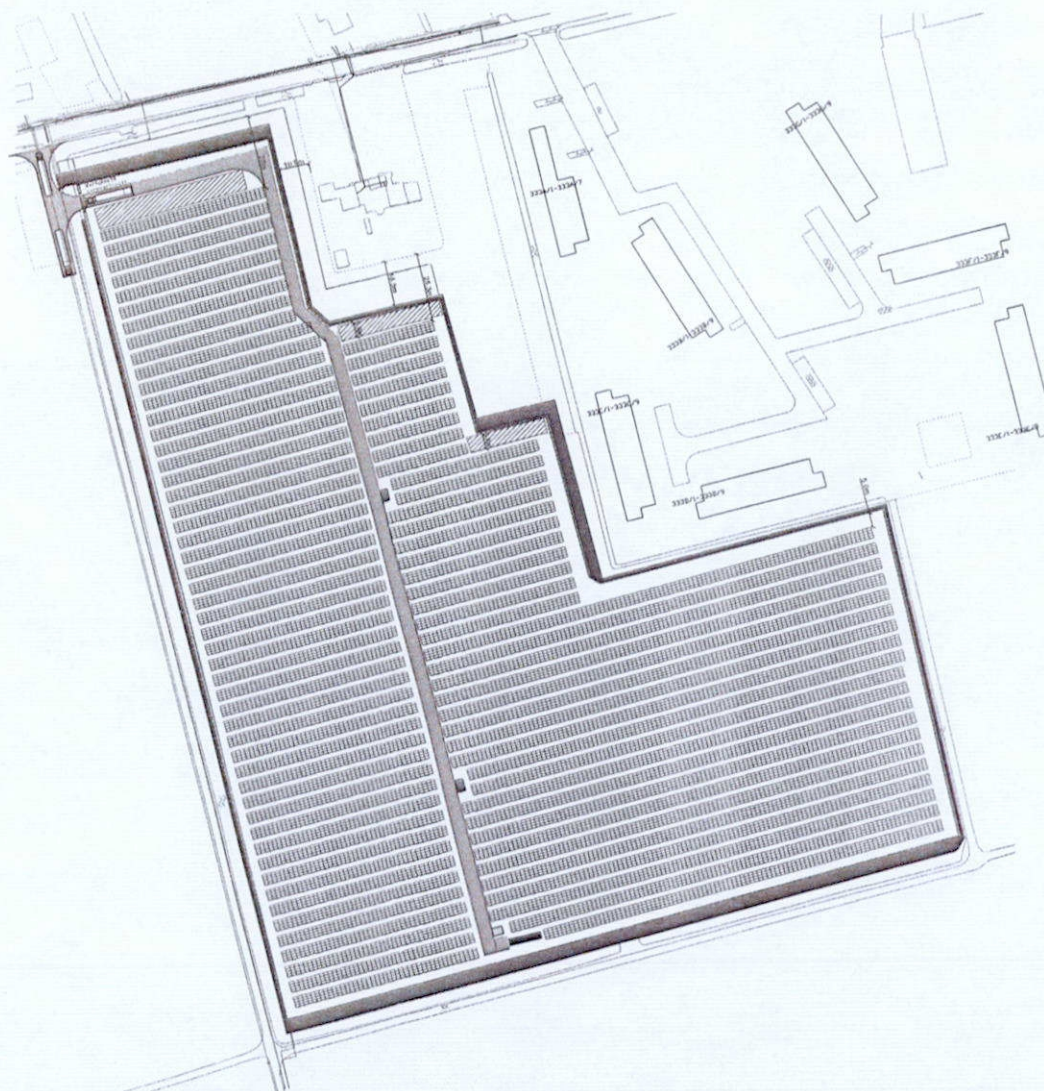

4. 0 Energie
Regelung für die Geburt von 1. Klasse 1. Klasse und 1. Klasse 1. Klasse
Kommunikation von 0. 0 Energie

Reviews

Forecast	Estimate	Rate and trend of change	Actual	Comments
01	07.12.19	Deriva Values	ROW	1.0
02	05.12.19	Marshall	ROW	1.0
03	05.12.19	Marshall	ROW	1.0

land in deze foto's afgebeeld

Projectgrens

Ordebegrensing

Hekwerk

Ruimte voor landschapscapital inpassing

Ecologische zone met bijkanten en inactieschot

Orderstatie (Lander)

Zonnepanelen


Landbouw/Transformatiezone



STATUS

VERGUNNING

Project: **Zonnepark
Haarweg**

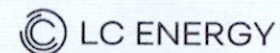

© Energy-Related 12
0.05 kWh Hydrogen
Tel: +31 (0) 20 4600004
www.eneco.nl

Tekening: **Opstelling siteplan Variant 2**

Auteur: LO	Gecontroleerd door: IL	Datum: 07.12.2018
---------------	---------------------------	----------------------

Project Code: **LCE010-** Tekeningnummer: **PL-02**

Formaat: A1	Schaal: 1:1000	Revisie: 03
-----------------------	--------------------------	-----------------------