


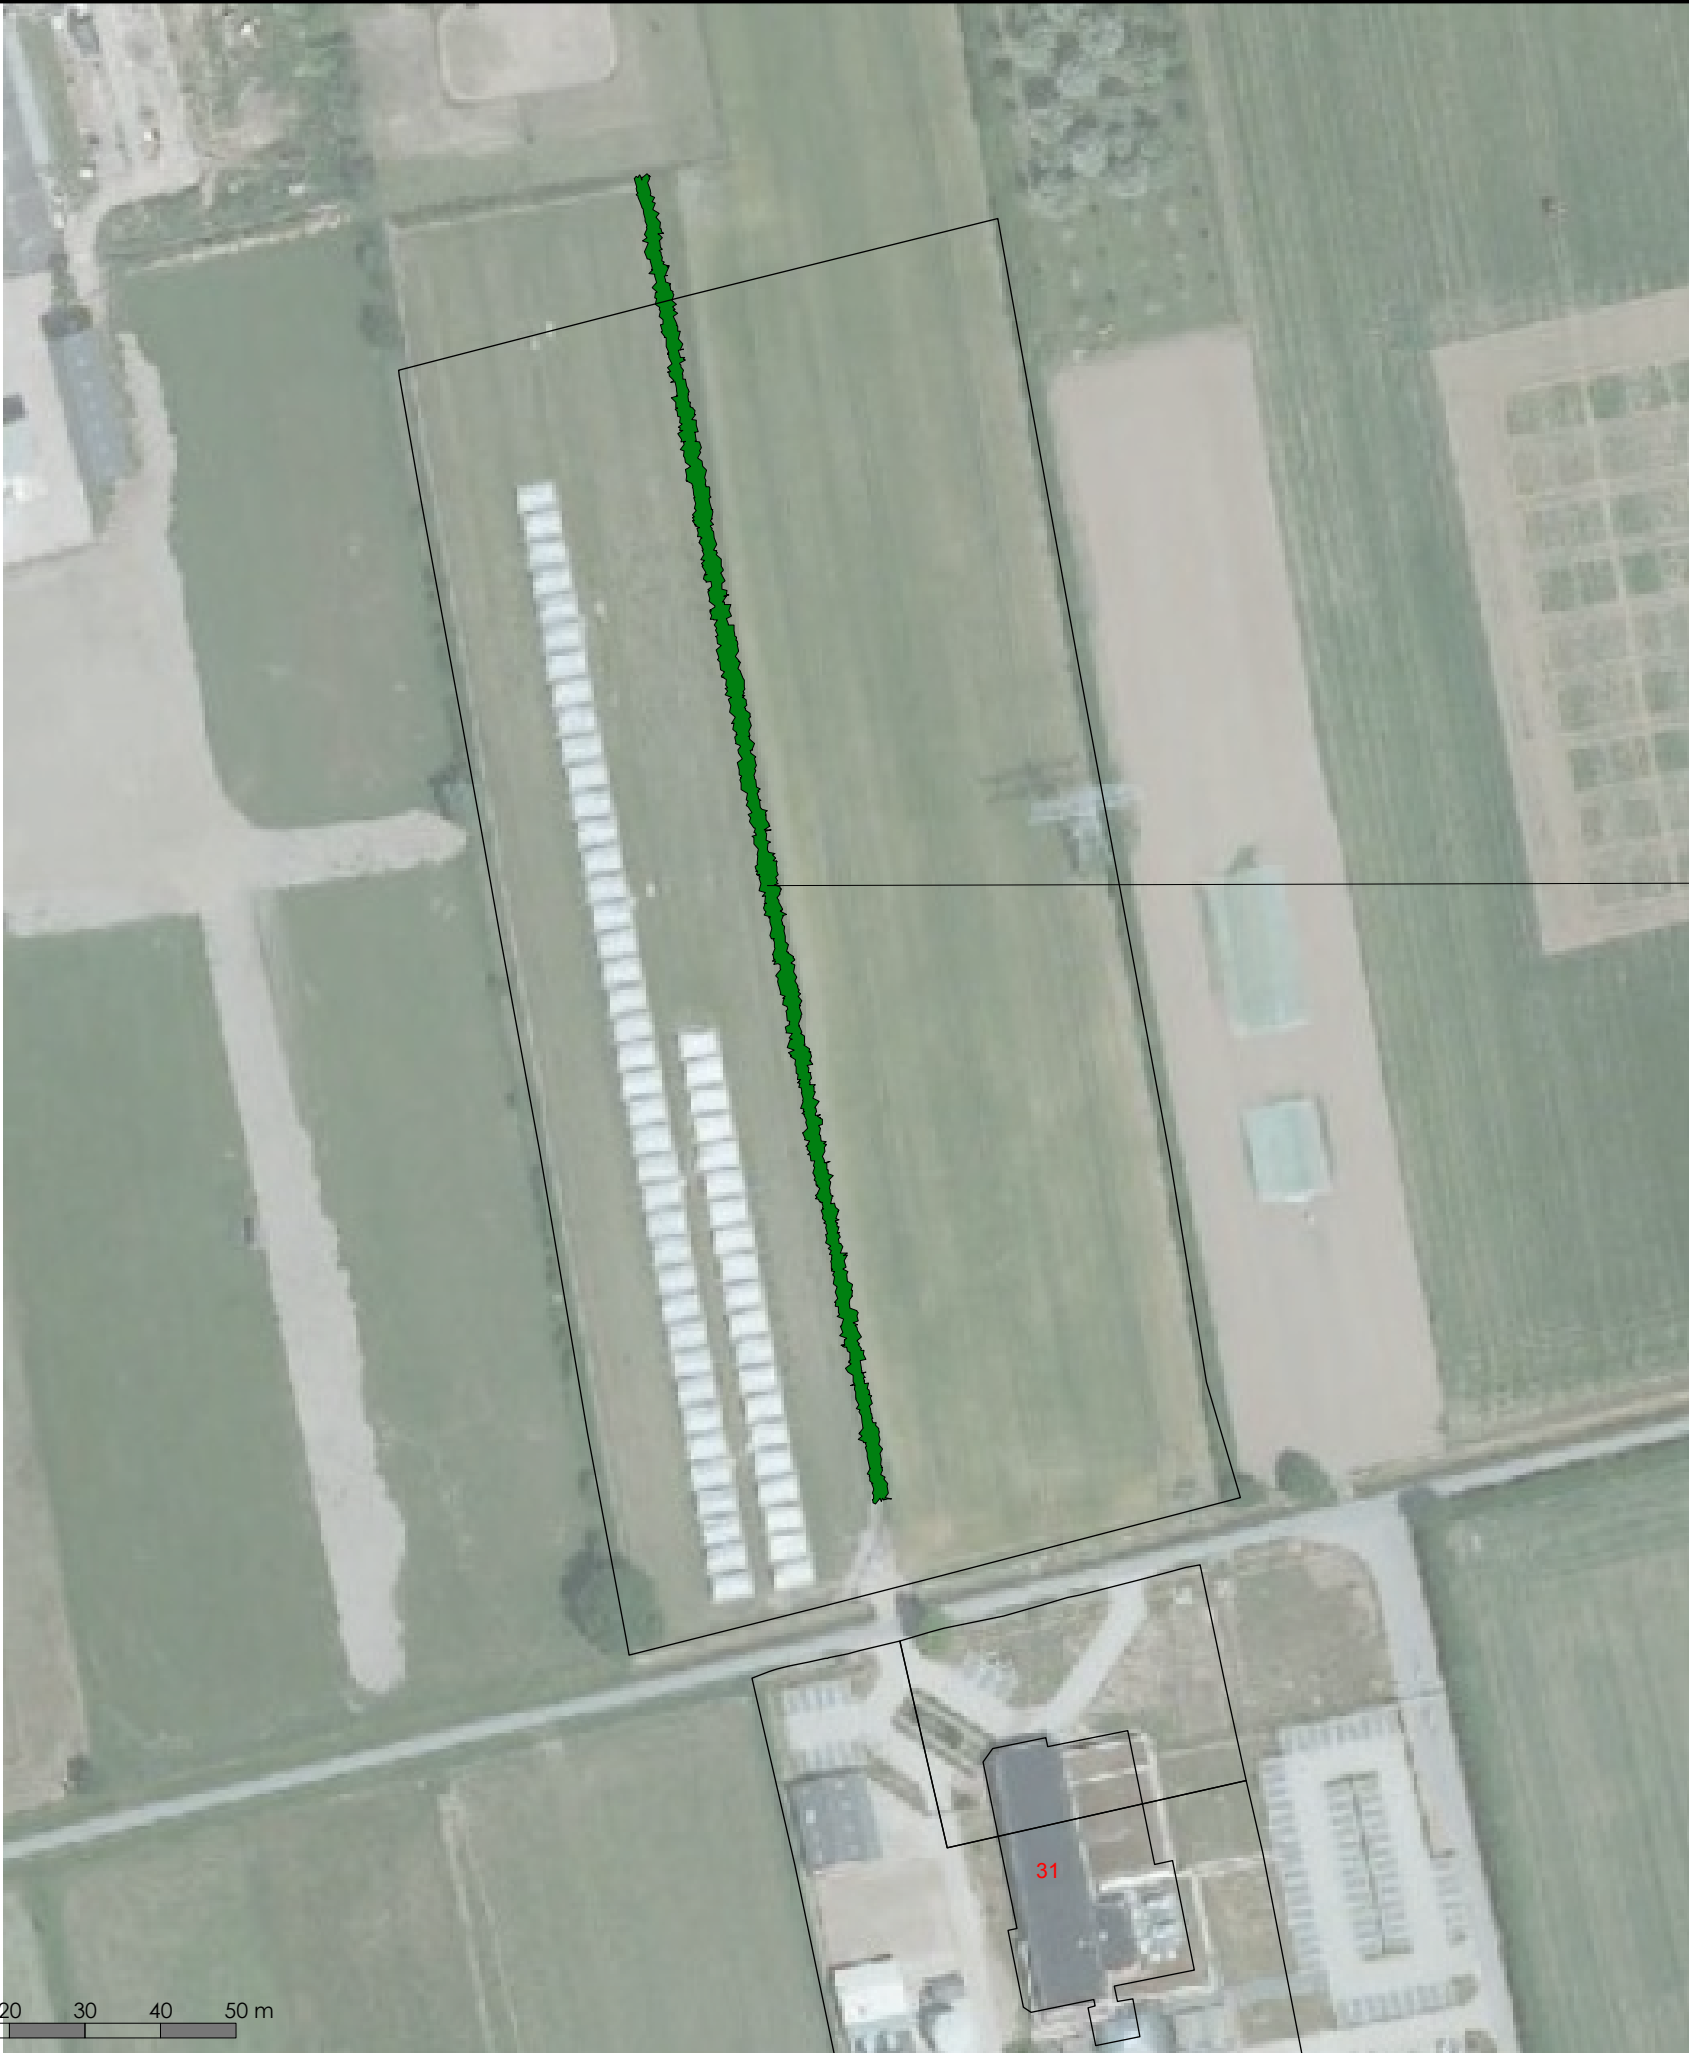


1. Struweelhaag

Plankaart inrichtingsplan
Mosanto




- Laanboom
- Walnoot
- Fruitboom
- Appelboom
- Perenboom
- Pruimenboom
- Kersenboom
- Leiboom
- Knotboom
- Bestaande beplanting
- Houtsingel
- Elzensingel
- Struweelhaag
- Knip- en scheerheg
- Geriefbosje / vogelbosje
- Poel

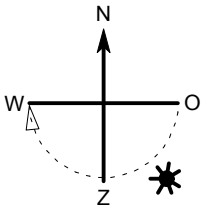

Schaal : 1:1500

Project : PA14MONSANTO
Deelnemernr :
Naam : Monsanto
Adres : Wageningse afweg 31
PC, Plaats : Wageningen

Opsteller Plan: Karen Hinkamp
Datum : 10-4-2014
Versie : 1

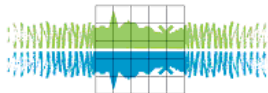

Stichting Landschapsbeheer Gelderland
zorg voor ons landschap

0 20 30 40 50 m