




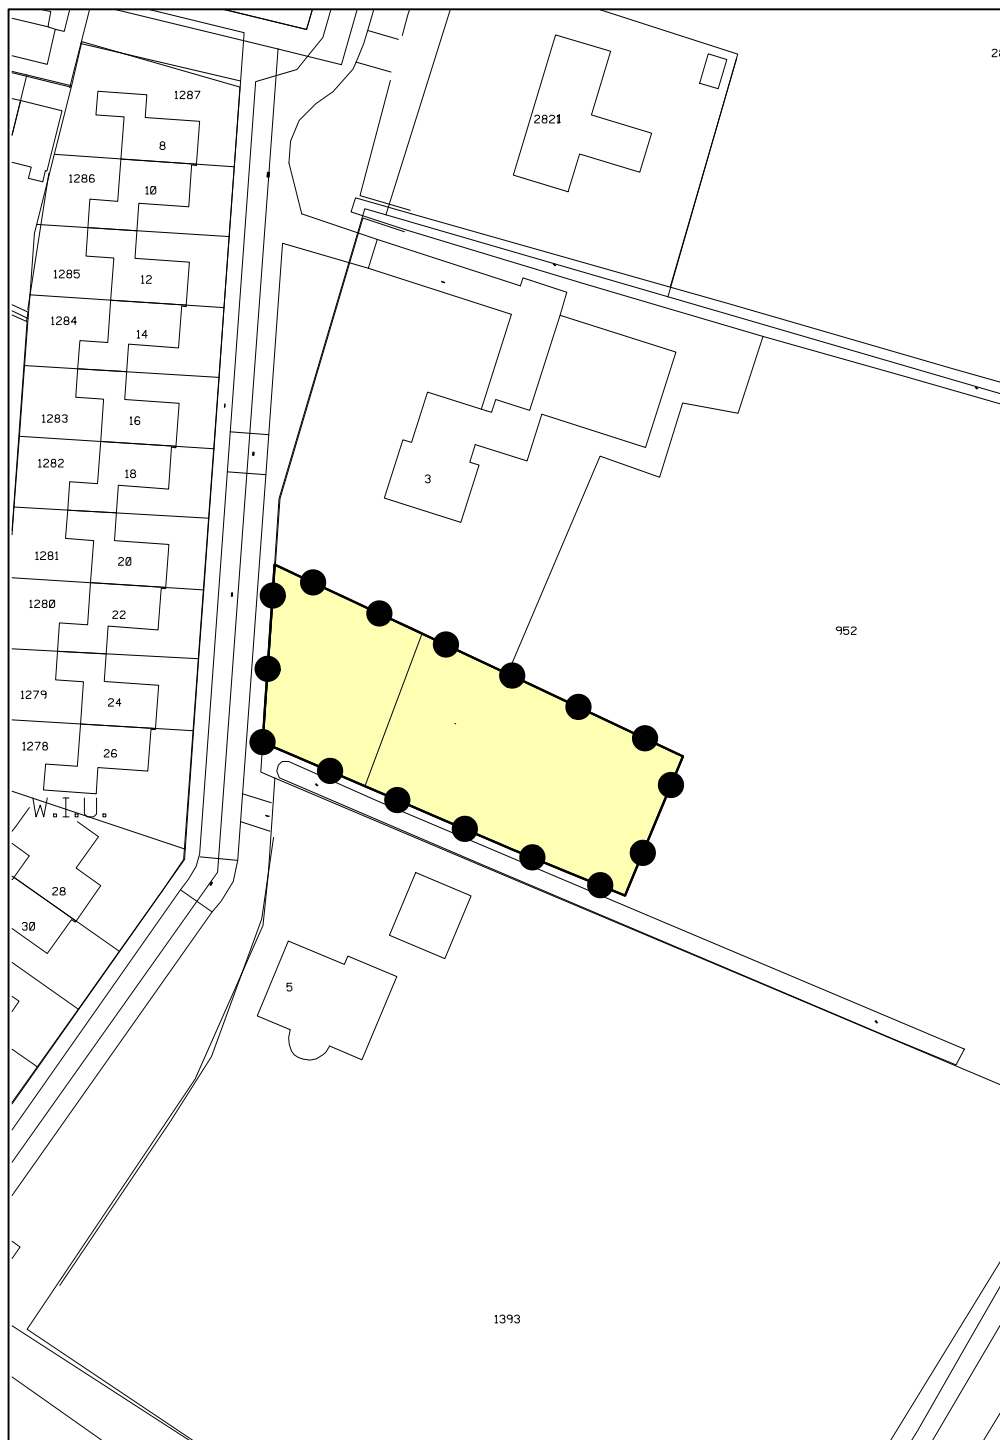

Legenda

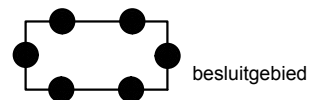

besluitgebied

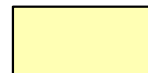

besluitvlak

Verklaringen



ondergrond

GERECHTELIJKE UITSPRAAK DIE DENWEIDE 3A

Gemeente Westervoort

NL.IMRO.0293.BPDENWEIDE32014001-GUB1

schaal: 1:1000

formaat: A4

concept: 18-07-2014 / SH

voorontwerp: 22-07-2014 / JL

ontwerp: 03-03-2015 / SH

vastgesteld: 23-12-2015 / SH

projectnr. BRO: 211x07090

projectnr. VWP: 14BROBO063

bestandsnaam: 14BROBO063-001-GU.dwg

BRO
Ruimte | om *in* te leven

Boscheweg 107
Postbus 4
5282 WV Boxtel
T 0411 850 400

www.bro.nl
info@bro.nl
F 0411 850 401

verbeelding: Viewpoint ©
www.viewpoint.nl

