



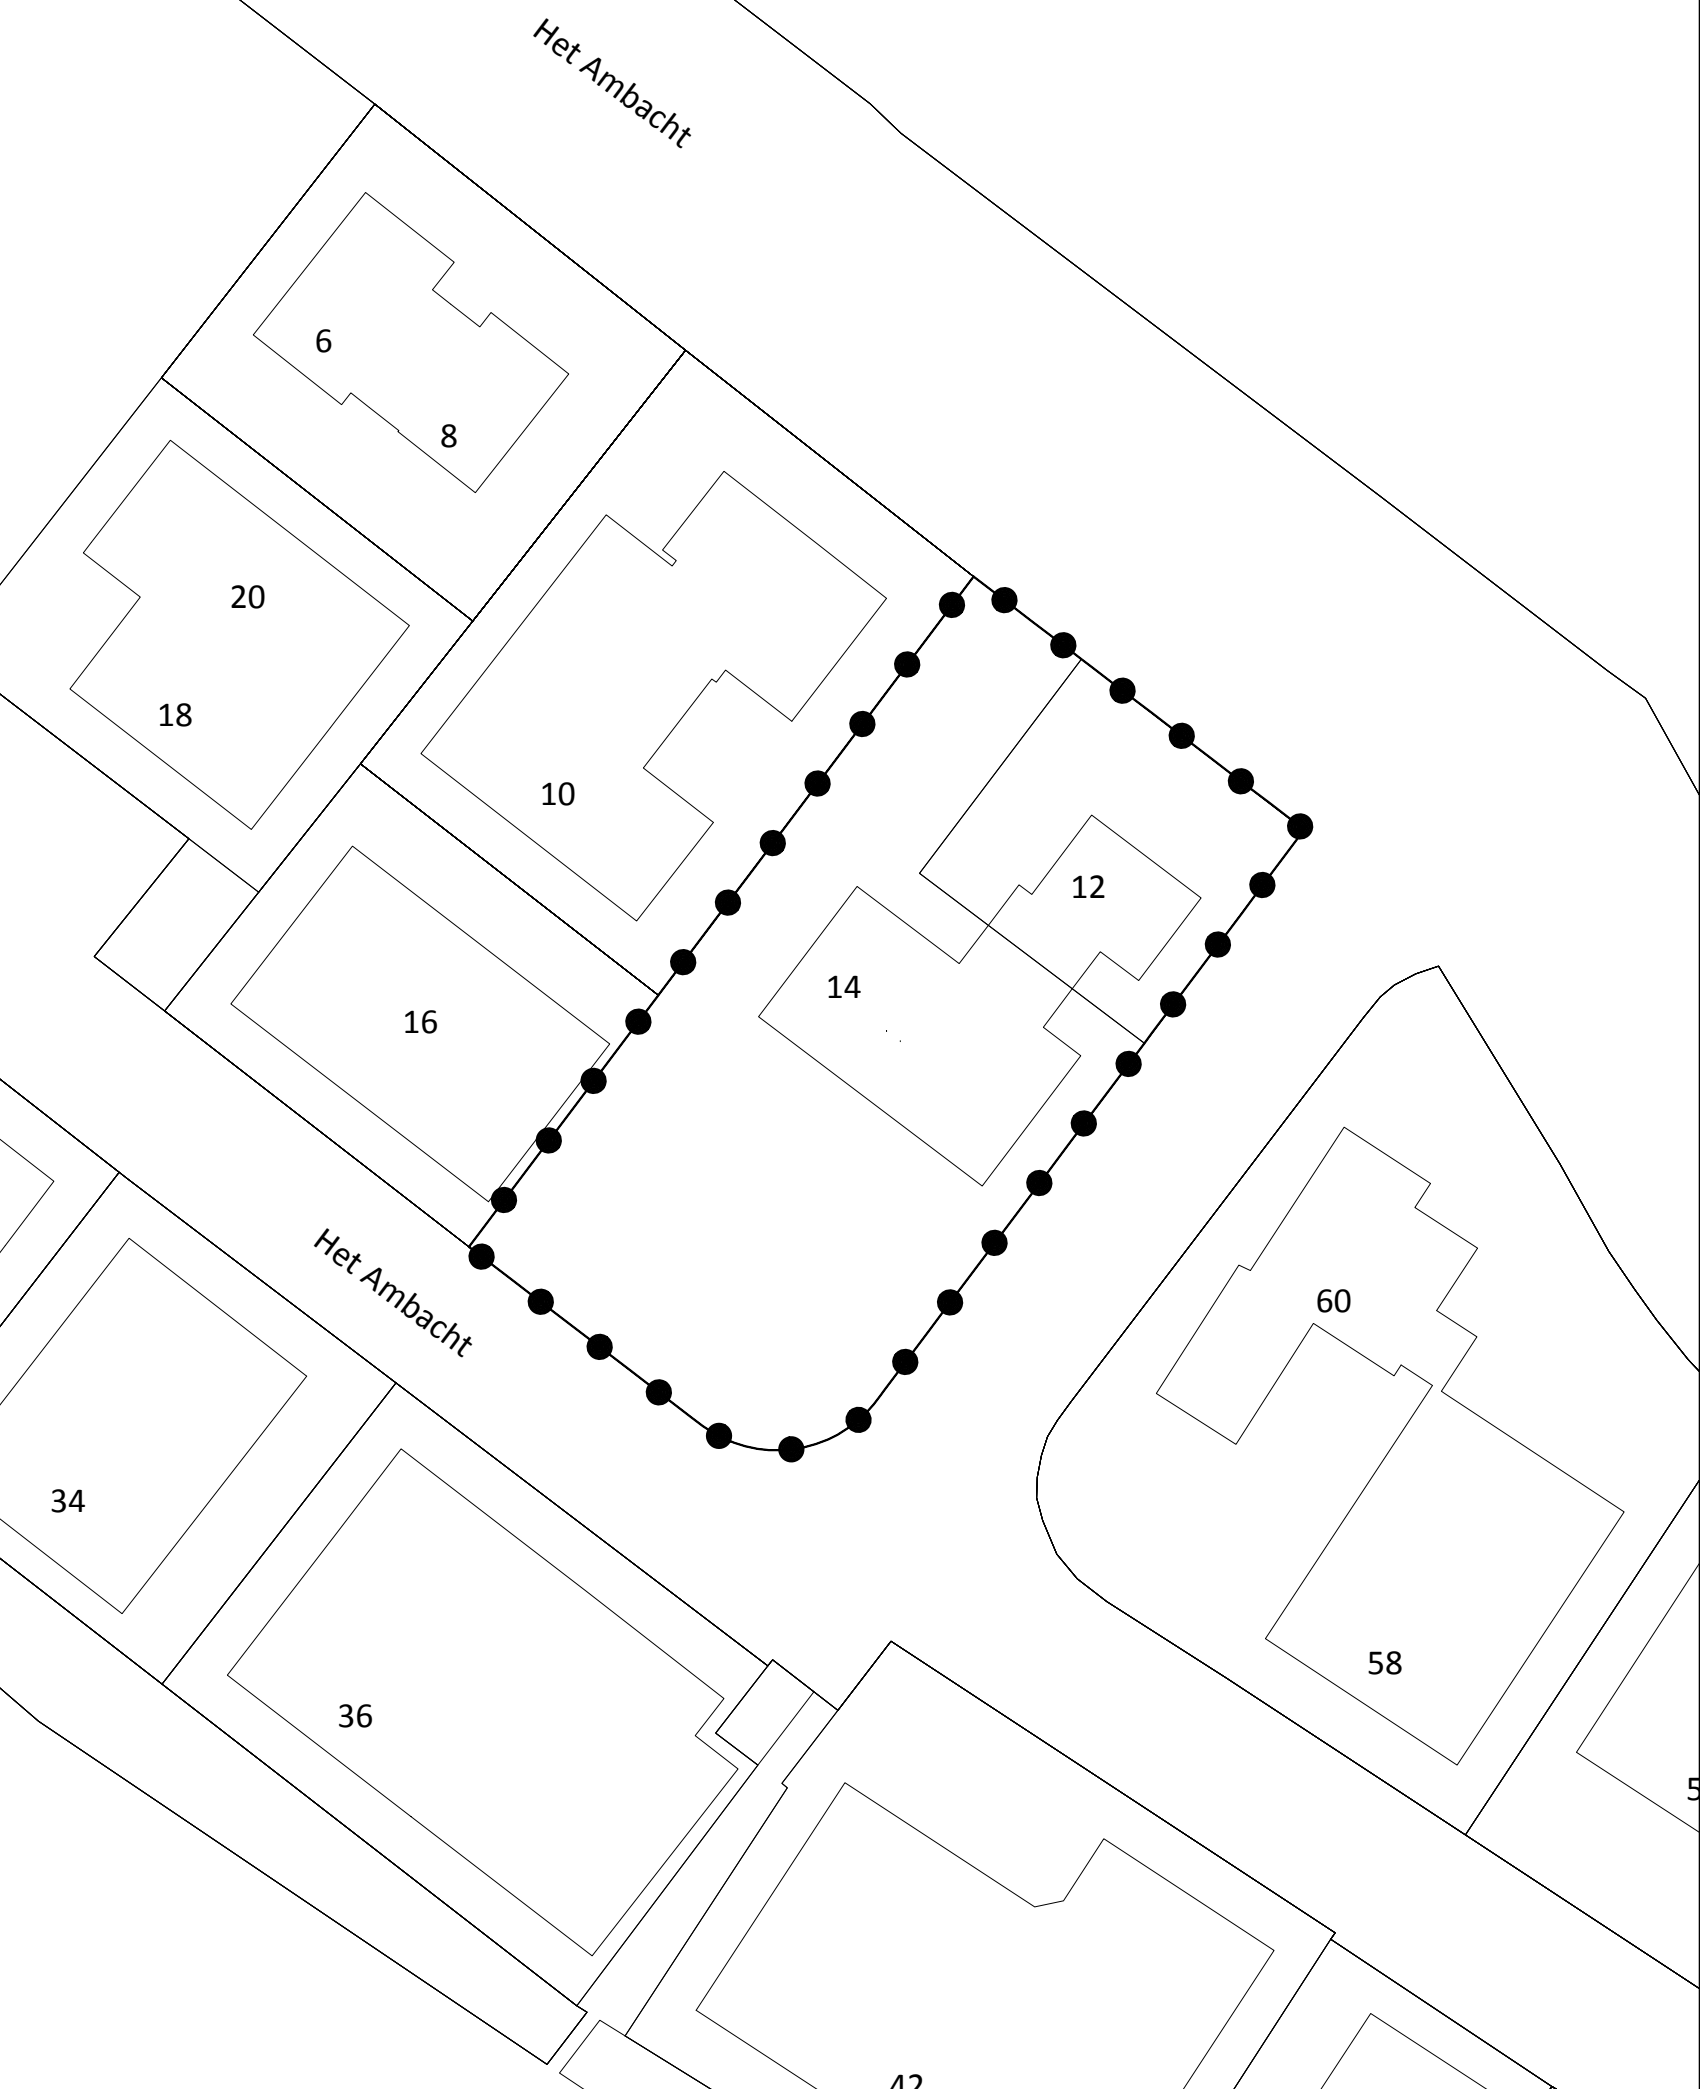

BESLUITGEBIED

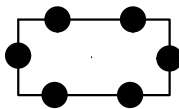


Besluitgebied

VERKLARING



ondergrond

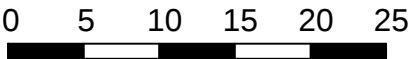

ruimtelijke onderbouwing **Bedrijfspand het Ambacht 12-14 te Westervoort**

schaal : 1 : 500
formaat : A3
projectnummer : 2176.01
bladnummer : 1
aantal bladen : 1
Identificatiecode : NL.IMRO.0293.PBBPA2015001-VA01

datum : 17-09-2014
datum ondergrond : september 2014
voorontwerp : 23-12-2014
ontwerp : 09-02-2015
vaststelling : 28-09-2015

gemeente **Westervoort**