


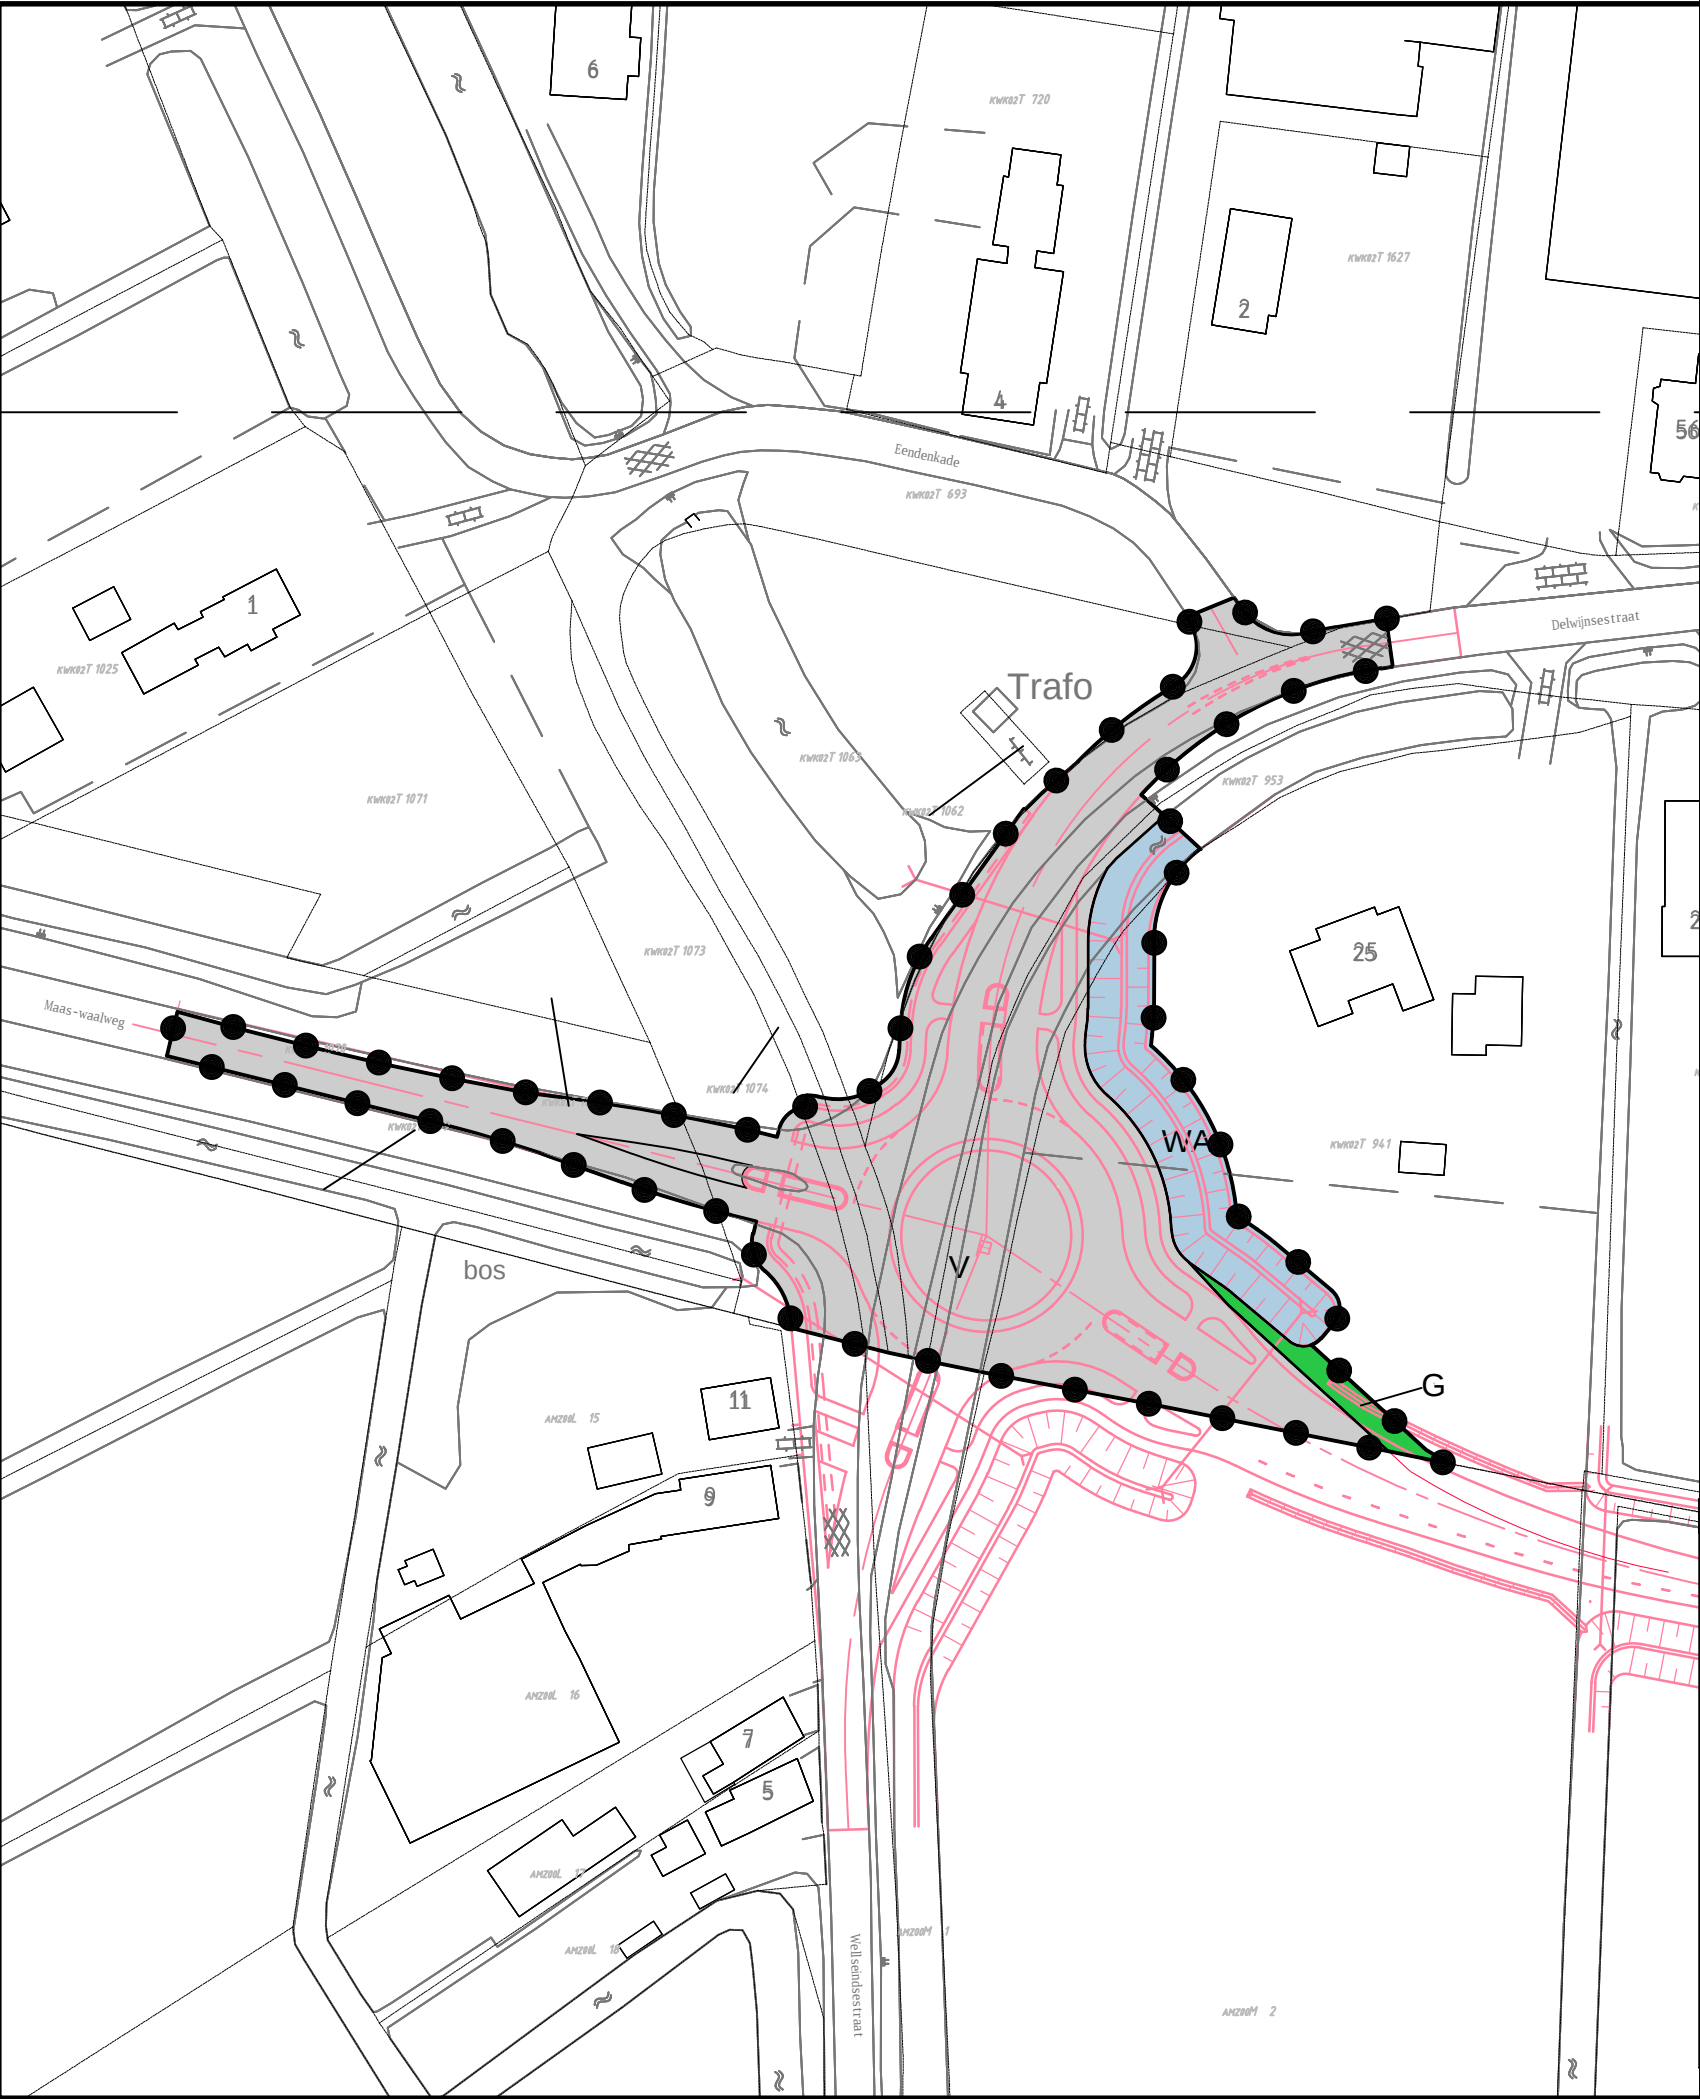


Plangebied

Maas-Waalweg deelgebied Zaltbommel

Enkelbestemmingen

- G Groen
- V Verkeer
- WA Water

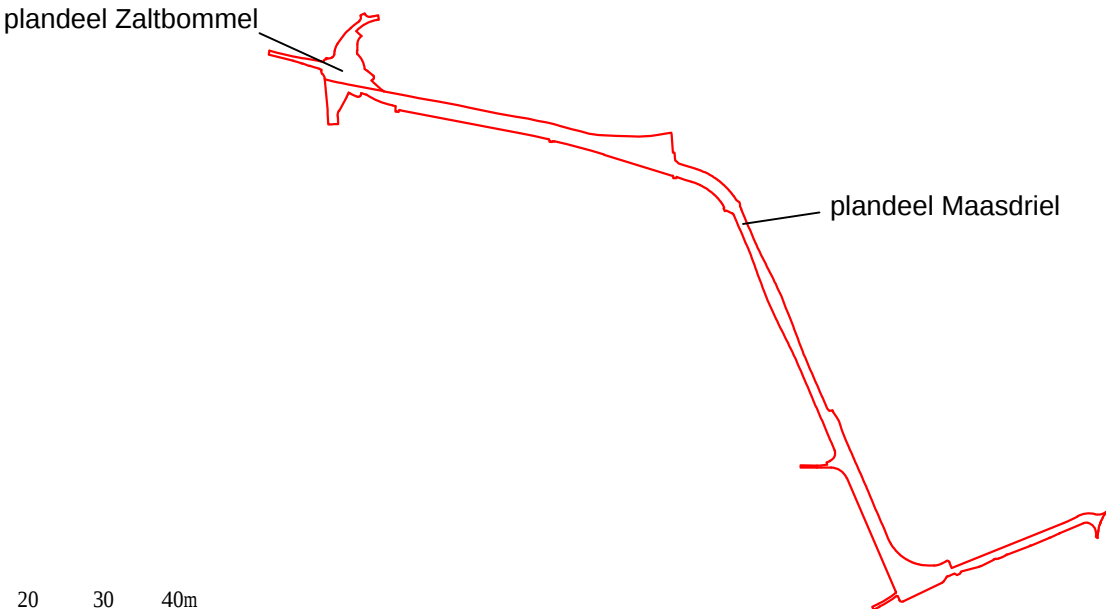

Opdrachtgever
Gemeente Zaltbommel

Project
Maas-Waalweg

Imro-idn : NL.IMRO.0297.BGGBP20170003-VS01

Status Datum
Voorontwerp : 01-05-2017
Ontwerp : 01-09-2017
Vaststelling : 14-06-2018

Schaal
1:1000

Tekenaar
S. Israel

Projectleider
R. van Trigt

Tekeningnummer Formaat
03-403787-BP-ZB-MDR-VS-MW-180621 A3

www.anteagroup.nl

