


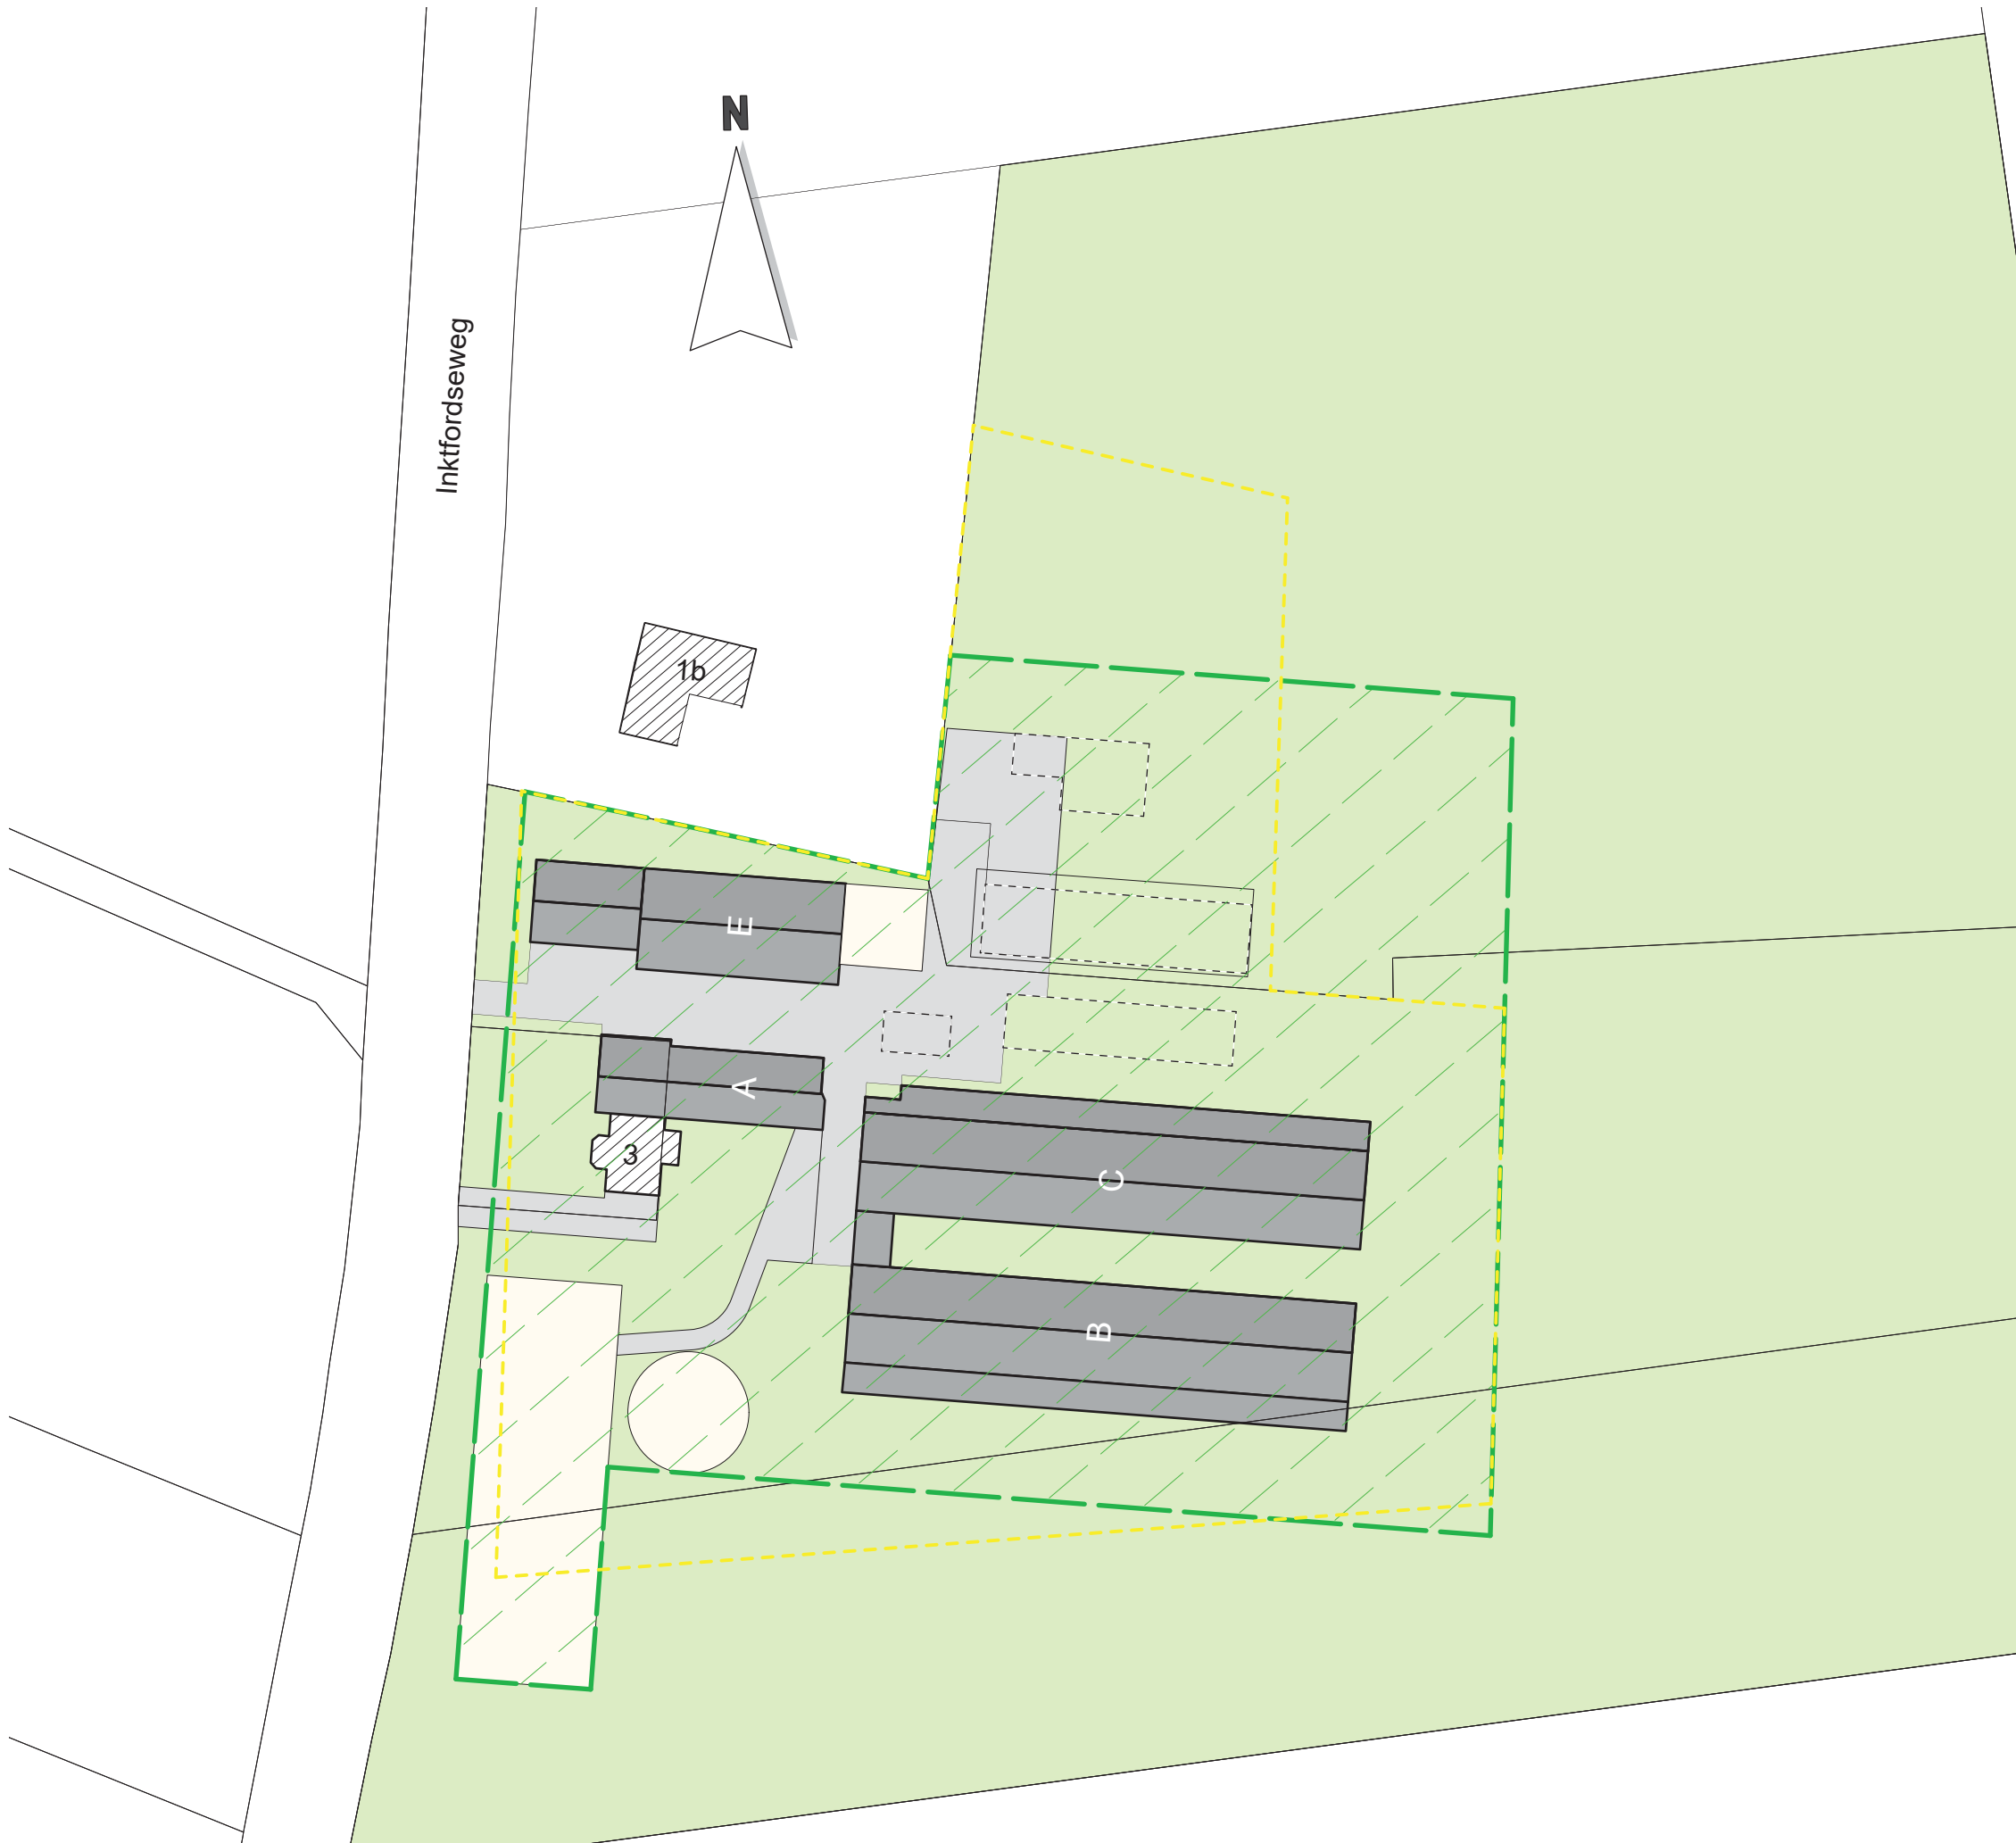

SITUATIE

kadastrale gemeente: Kerkwijk
sectie: N nr: 053, 329, 489, 493, 494
schaal: 1 : 1000

	perceel	
	bouwvlak vigerend	opp. 1.72 ha
	bouwvlak gewenst	opp. 1.72 ha
	gebouw bestaand	
	bedrijfswoning	
	te slopen gebouwen	opp. 916 m²
	omliggende bebouwing	
	erfverharding	

TEKENING NIET GESCHIKT VOOR UITVOERING

Situatie
Sloopvergunning

adviseur
getekend
datum 6 december 2019
wijz. a
b
c
schaal 1 : 1000
formaat A3

projectno.

819806

bladnr.

Sv-01

Postbus 396
6710 BJ Ede
Tel. 0318 - 675 400
E. info@agra-matic.nl

