




bestaande situatie



gewenste situatie

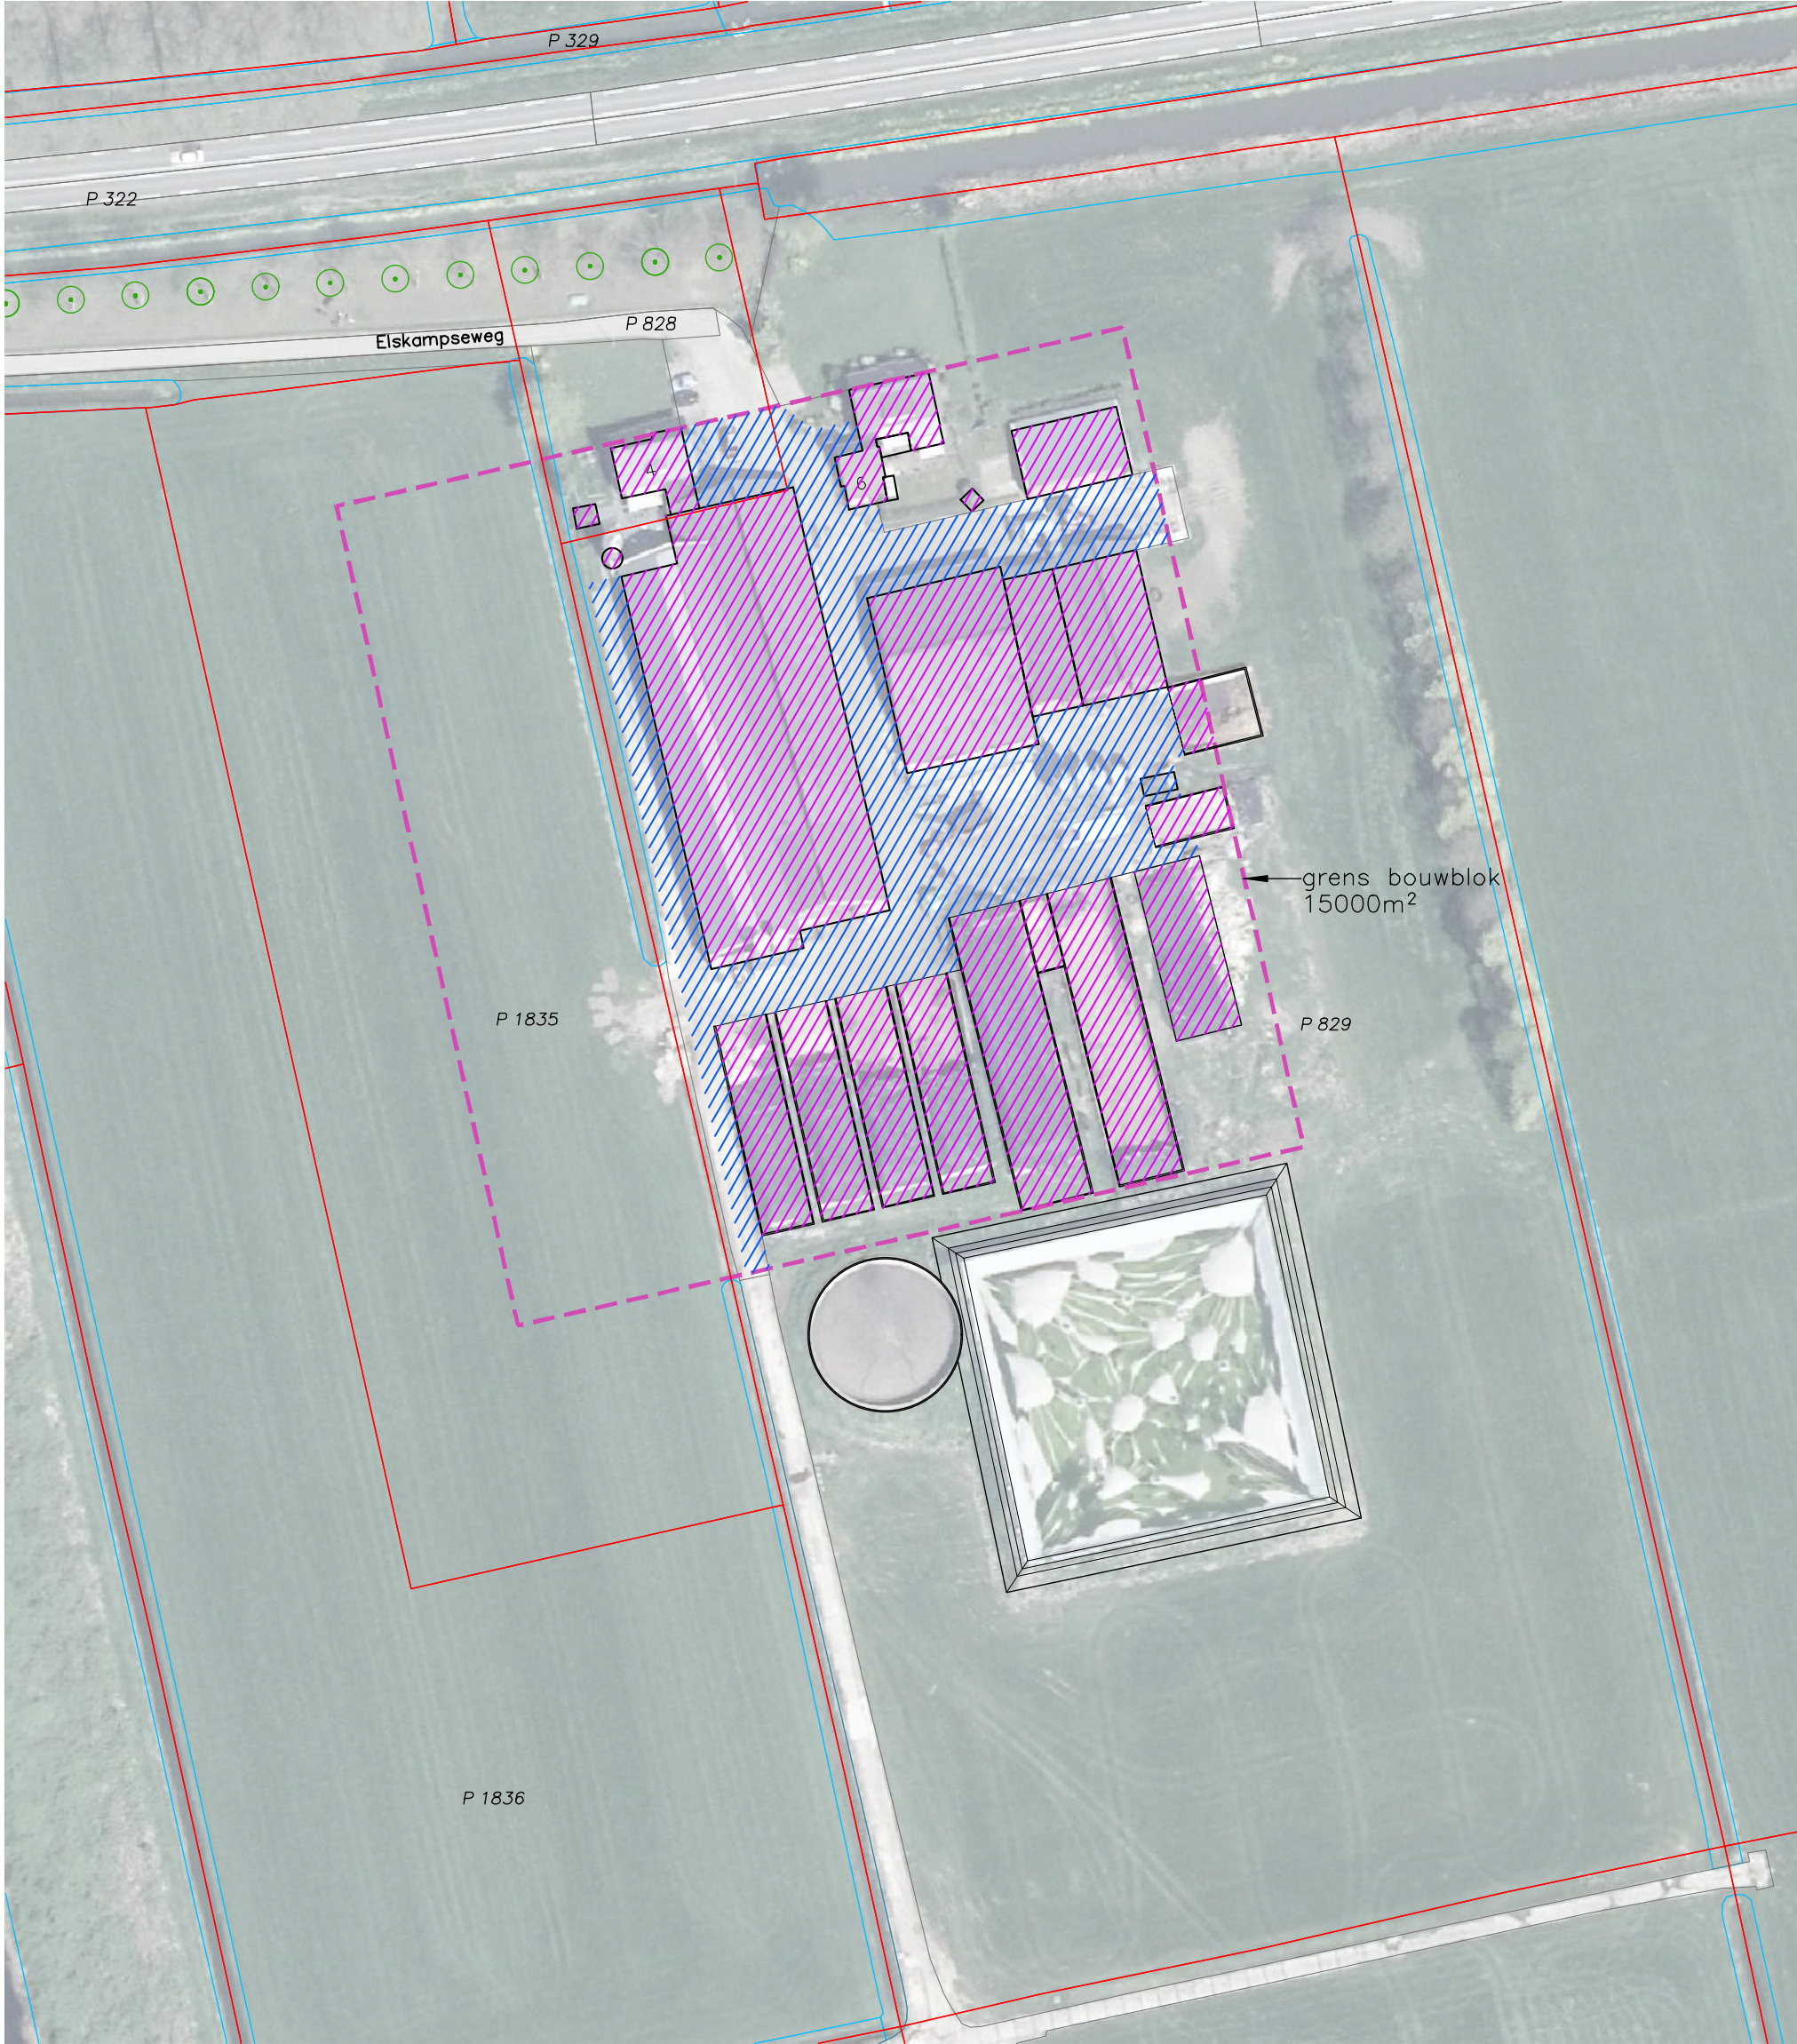

Situatie

Gemeente : Kerkwijk
Sectie : P
Nummer : 828, 829 en 1835
Schaal : 1 : 1000

Aanduiding voorgevel

Bebouwd oppervlak

Bestaande situatie : 5542m²
Nieuwe situatie : 9459m²

Toename : 3917m²

Verhard oppervlak

Bestaande situatie : 2948m²
Nieuwe situatie : 4067m²

Toename : 1119m²

Benaming:
Tekening ten behoeve van watervergunning
Omgevingsvergunning: activiteit bouwen

www.dlvadvies.nl

Schaal:
1 : 1000

Formaat:
A2

DLV
ADVIES
&RESULTAAT

Opdrachtgever:
Melkveehouderij V.O.F. Westra
Elkampseweg 6
5311 PD Gameren
Telefoon: 0418-562083
Mobiel: 06-20405655
E-mail: -

DLV Advies
Postbus 511
5400 AM Uden
Telefoon: 0413-336800
E-mail: info.bmt@dlvadvies.nl

Projectleider: Ing. J. den Hollander
Telefoon: 06-53169174
E-mail: j.denhollander@dlvadvies.nl

Datum:
07-10-2019 FvdA
Wijzigingen:
A 11-10-2019 FvdA E 10-05-2021 TdM
B 23-01-2020 FvdA F 29-09-2021 AvdR
C 19-02-2020 FvdA G 09-11-2021 RD
D 01-12-2020 FvdA H

Klantnummer: 218378
Werknummer: B180891-91
Blad: S15

NETS UIT DEZE TEKENING MAG GEHEEL OF GEDEELTJELIJK WORDEN OVERGENOMEN EN VERMINDIGD ZONDER VOORAFGAANDE SCHRIFTELIJKE TOESTEMMING © COPYRIGHT 2015 DLV BOUW, MILIEU EN TECHNIEK BV