

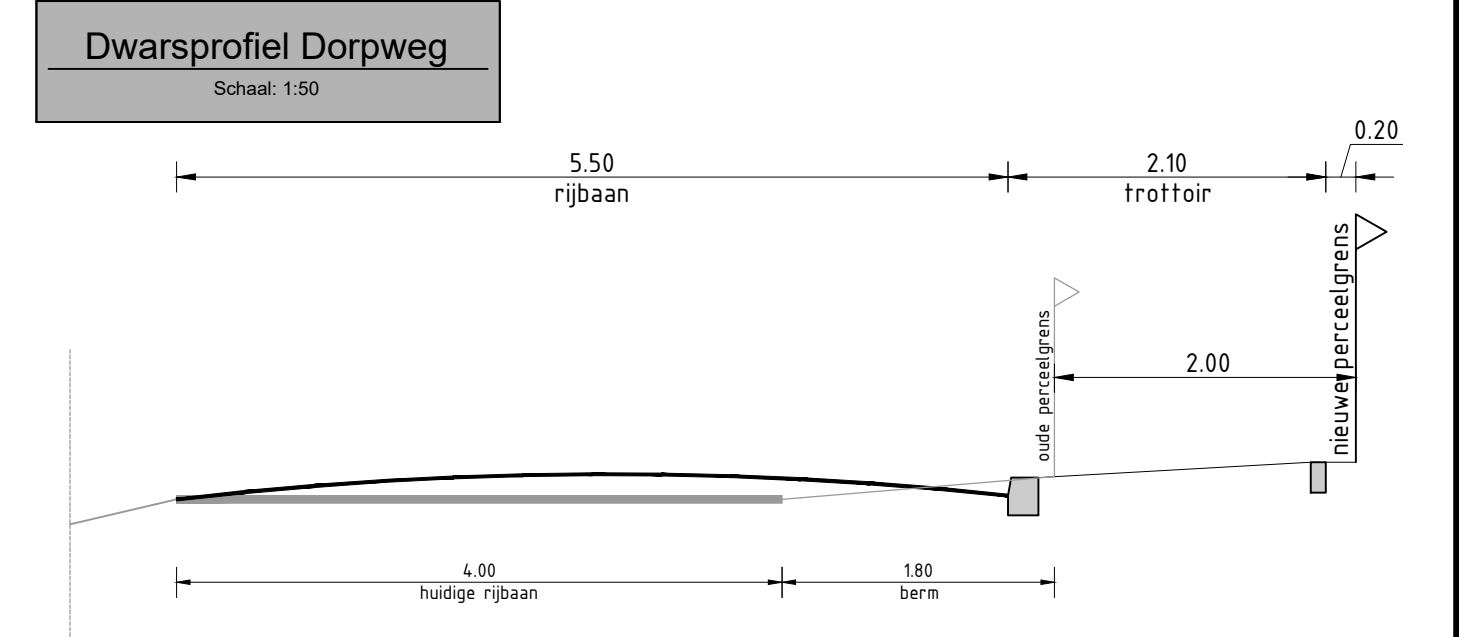
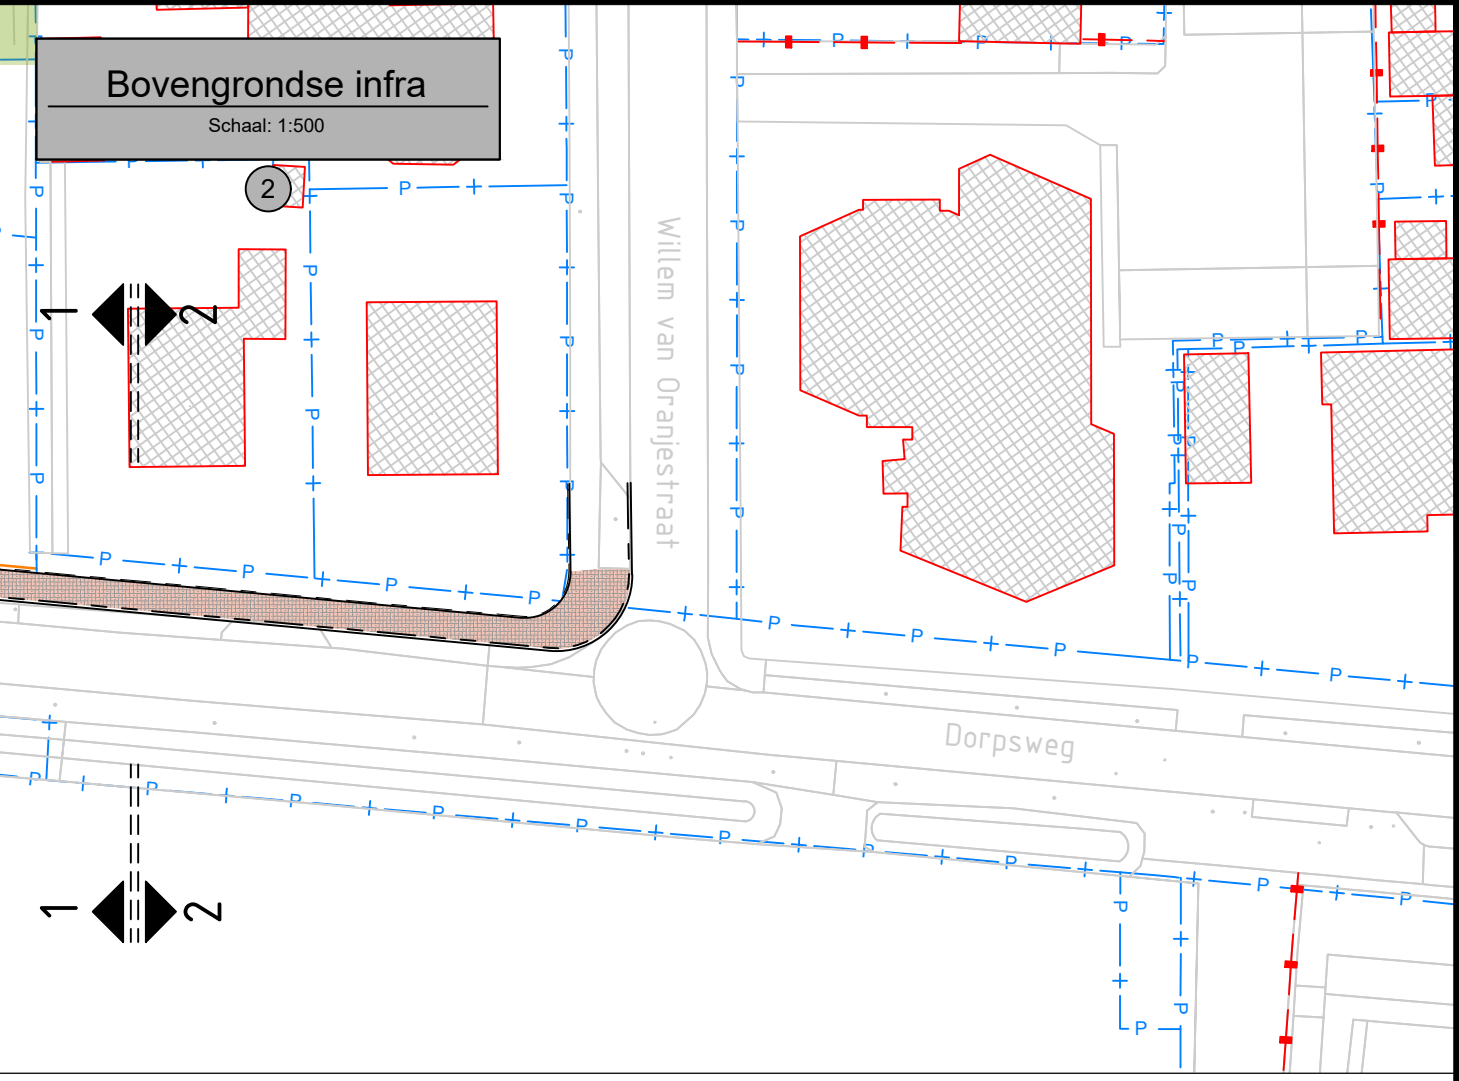


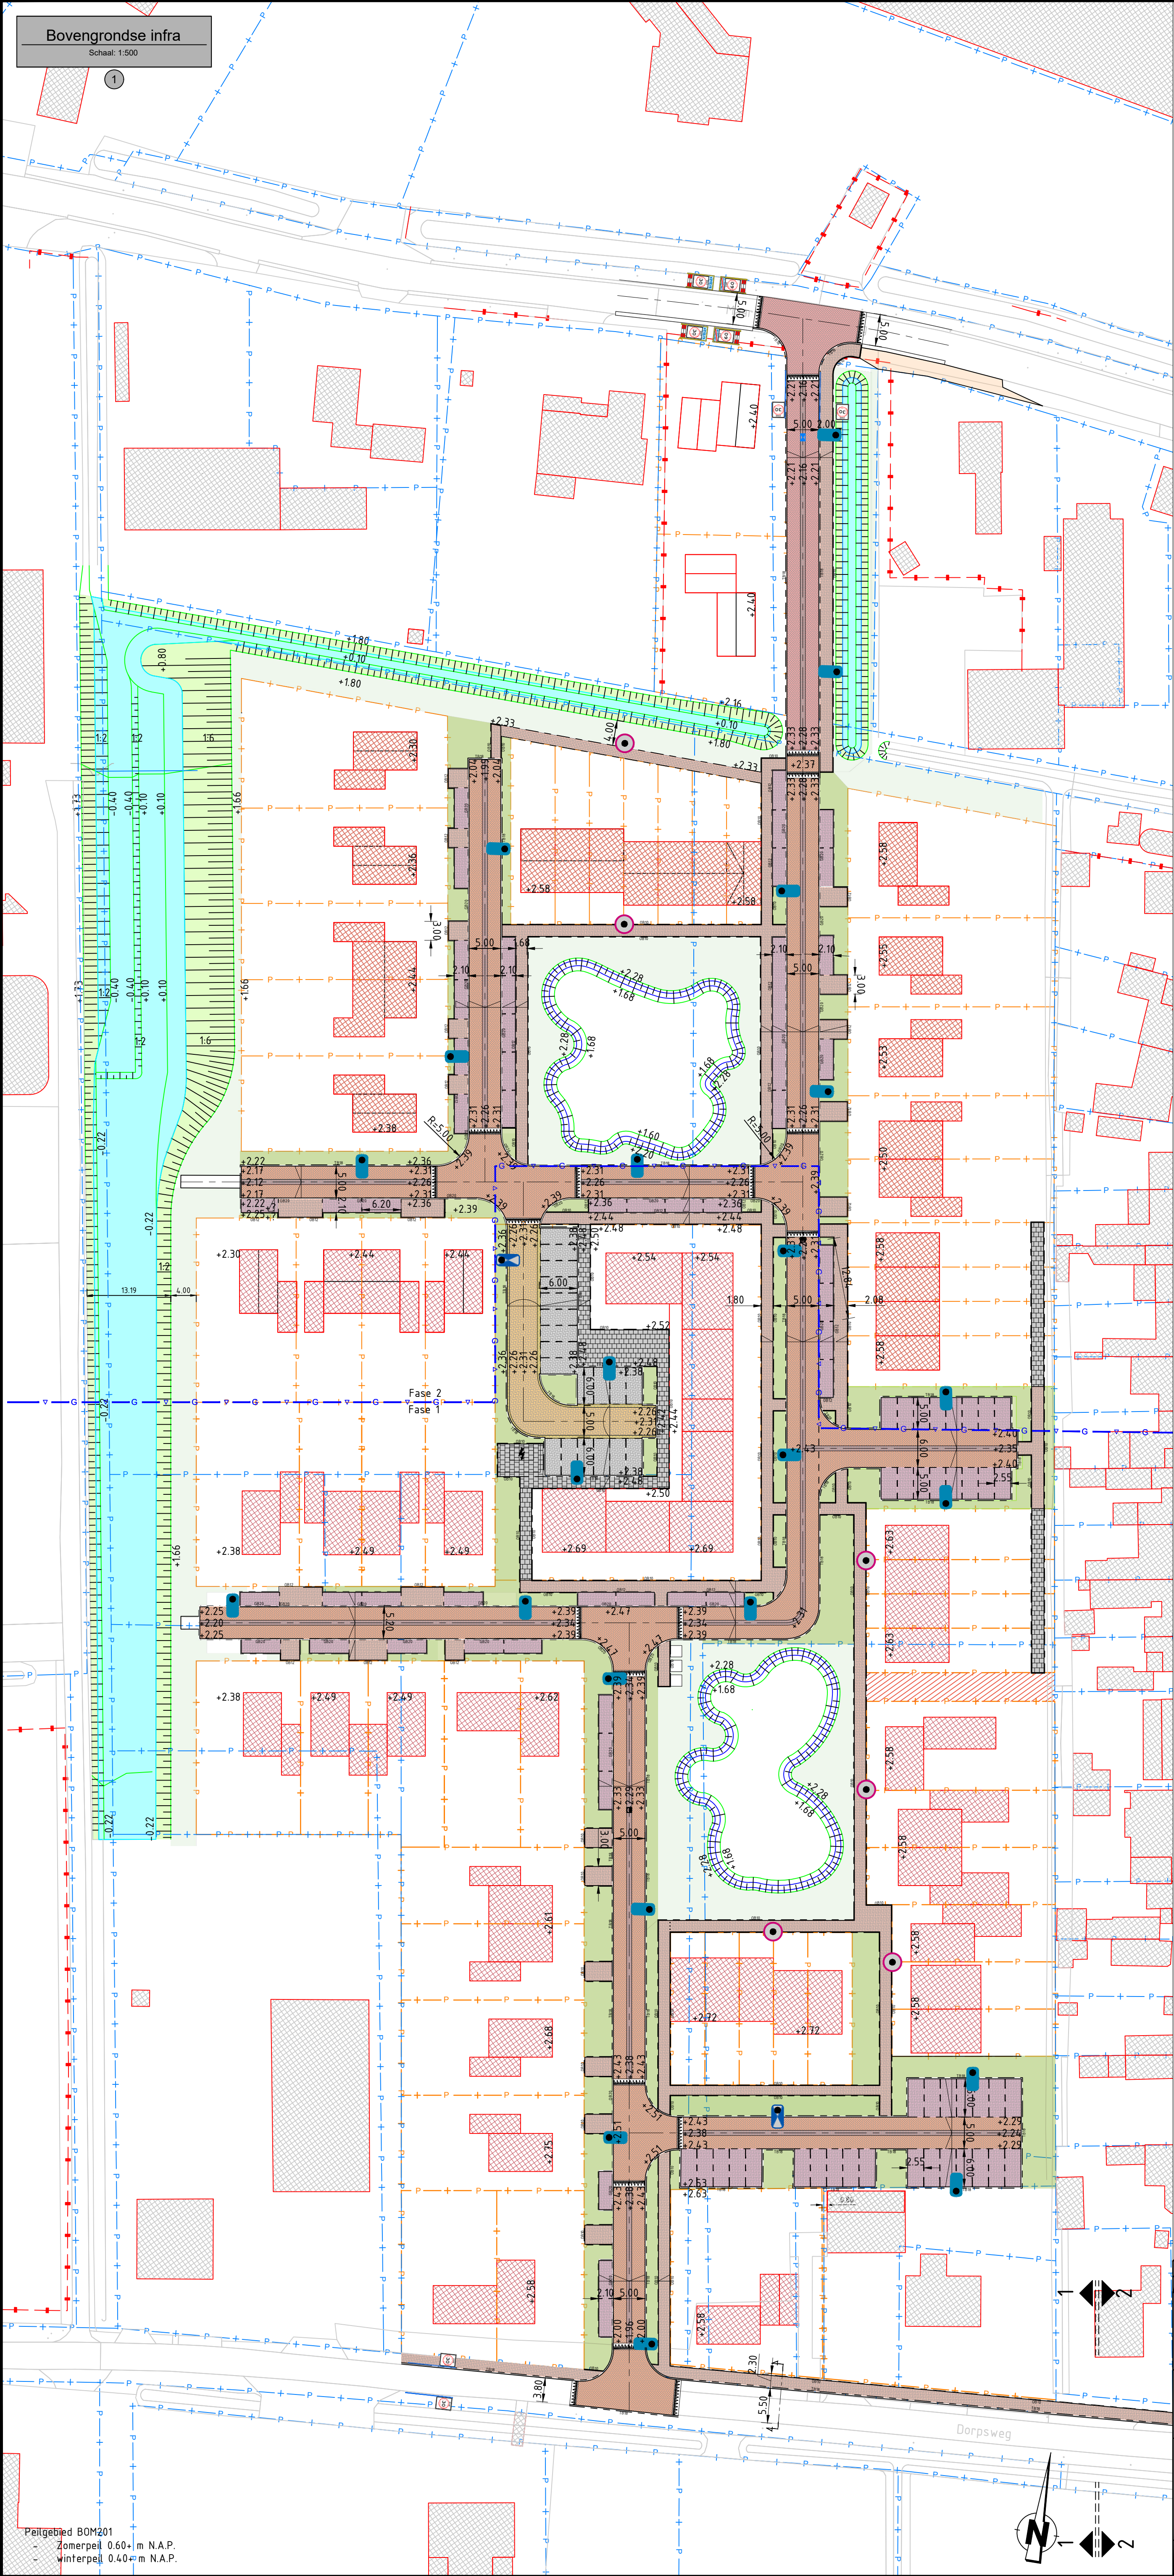

- Legenda**
- BGT (Basisregistratie Grootchalige Topografie)
 - talud bestaand
 - nieuwbouw bebouwing
 - kadastrale grenzen
 - uitgiftelgrens percelen
- Legenda nieuw**
- aanbrengen rijbaan sbs keiformaat keperverband kleur:....
 - aanbrengen parkeervakken sbs keiformaat elleboogverband kleur:....
 - aanbrengen parkeervakken bss keiformaat elleboogverband kleur: grijs
 - aanbrengen trottoir sbs keiformaat elleboogverband kleur:....
 - aanbrengen trottoir betontegels 300 x 300 x 45 mm halfsteensverband kleur: grijs
 - aanbrengen goot sbs dikformaat halfsteensverband kleur:....
 - aanbrengen taludmarkering
 - waterlijn zomerpeil +0.60 m N.A.P.
 - wadi, diepte 0,60 m berging: 0,40 m
 - watergang talud
 - aanbrengen normaal groen, oppervlakte: 4997m2
 - aanbrengen trottoirband 180 / 200 x 250 mm
 - aanbrengen geleideband 50 / 20 x 250 mm
 - aanbrengen opsluitband 100 x 200 mm
 - aanbrengen lichtmast type ST-CON-PT 4,00 m optiek STAN5
 - aanbrengen lichtmast type ST-CILV-PT 6,00 m optiek STAL2
 - aanbrengen lichtmast type ST-CILV-PT 6,00 m optiek STAL3
 - aanbrengen functioneel groen, oppervlakte: 1472m2
 - aanbrengen eigen terrein groen, oppervlakte: 370m2
 - +1.73 ontwerphoogte m N.A.P.

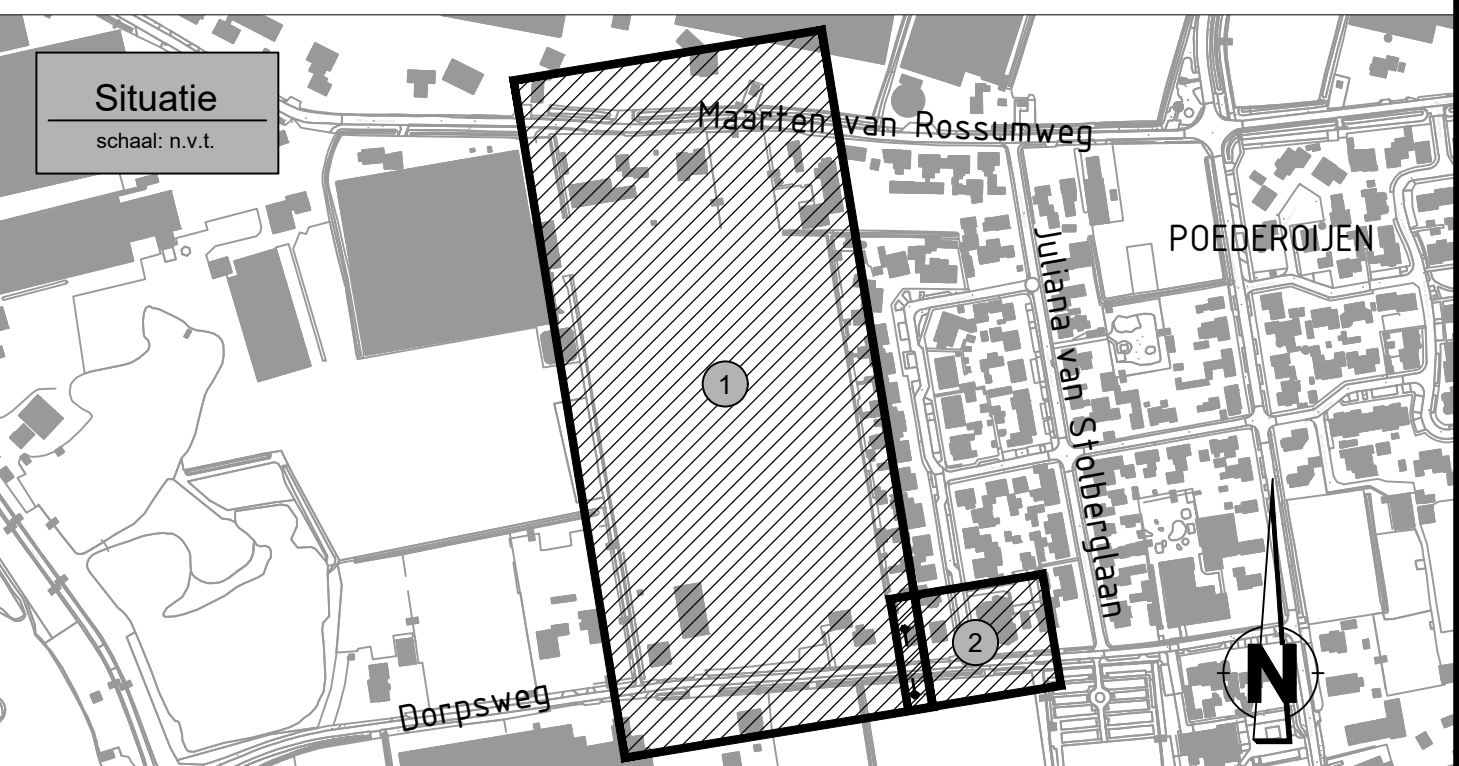

coördinaten in meter [m] in het actueel RD-stelsel, tenzij anders vermeld
maten in meter [m], tenzij anders vermeld
maten in millimeter [mm], tenzij anders vermeld
peilmaten in meter [m] t.o.v. N.A.P., tenzij anders vermeld
kabels en leidingen indicatief weergegeven

Symbool	Wijziging	Datum	Getekend	Gecon.	Vrijgave	Omschrijving
opdrachtgever						
Jan Bouwmanagement						
A: Wichard van Pontlaan 86 5302 XC Zaltbommel T: 06 13379459						
I: jan-bouwmanagement.nl E: jan@jan-bouwmanagement.nl						
project						
Hof van Poederoijen						
omschrijving						
Voorlopig ontwerp Bovengrondse Infra						
getekend						
R.E.A. van den Braak						
gecontroleerd						
J.K.M. Baert						
geautoriseerd						
J.K.M. Baert						
datum						
30-05-2024						
formaat						
A1						
versie						
1:500						
bladnr.						
1						
van						
1						
documentstatus						
CONCEPT						
besteknummer						
1360-DO-021						
projectnummer						
CP23JZ1360						
tekeningsnummer						
1360-DO-021						
CivielPlan						
A: Distributiestraat 31 4283 JN Giessen T: 0163 - 30 71 73 E: www.civielplan.nl I: info@civielplan.nl						

Peilgebied BOM201
- Zomerpeil 0.60 m N.A.P.
- Winterpeil 0.40 m N.A.P.

Besteknummer 1360-DO-021 - Bovengrondse infra