


Situatie

gemeente : Zaltbommel
bouwplaats : Poederoijen
bouwstraat : Karel van Gelreweg
kavelnummer :
bestemmingsplan :

kad. gemeente : Poederoijen
sectie : N
nummer : 1155

schaal 1 : 500
Peil woning conform
opgave gemeente

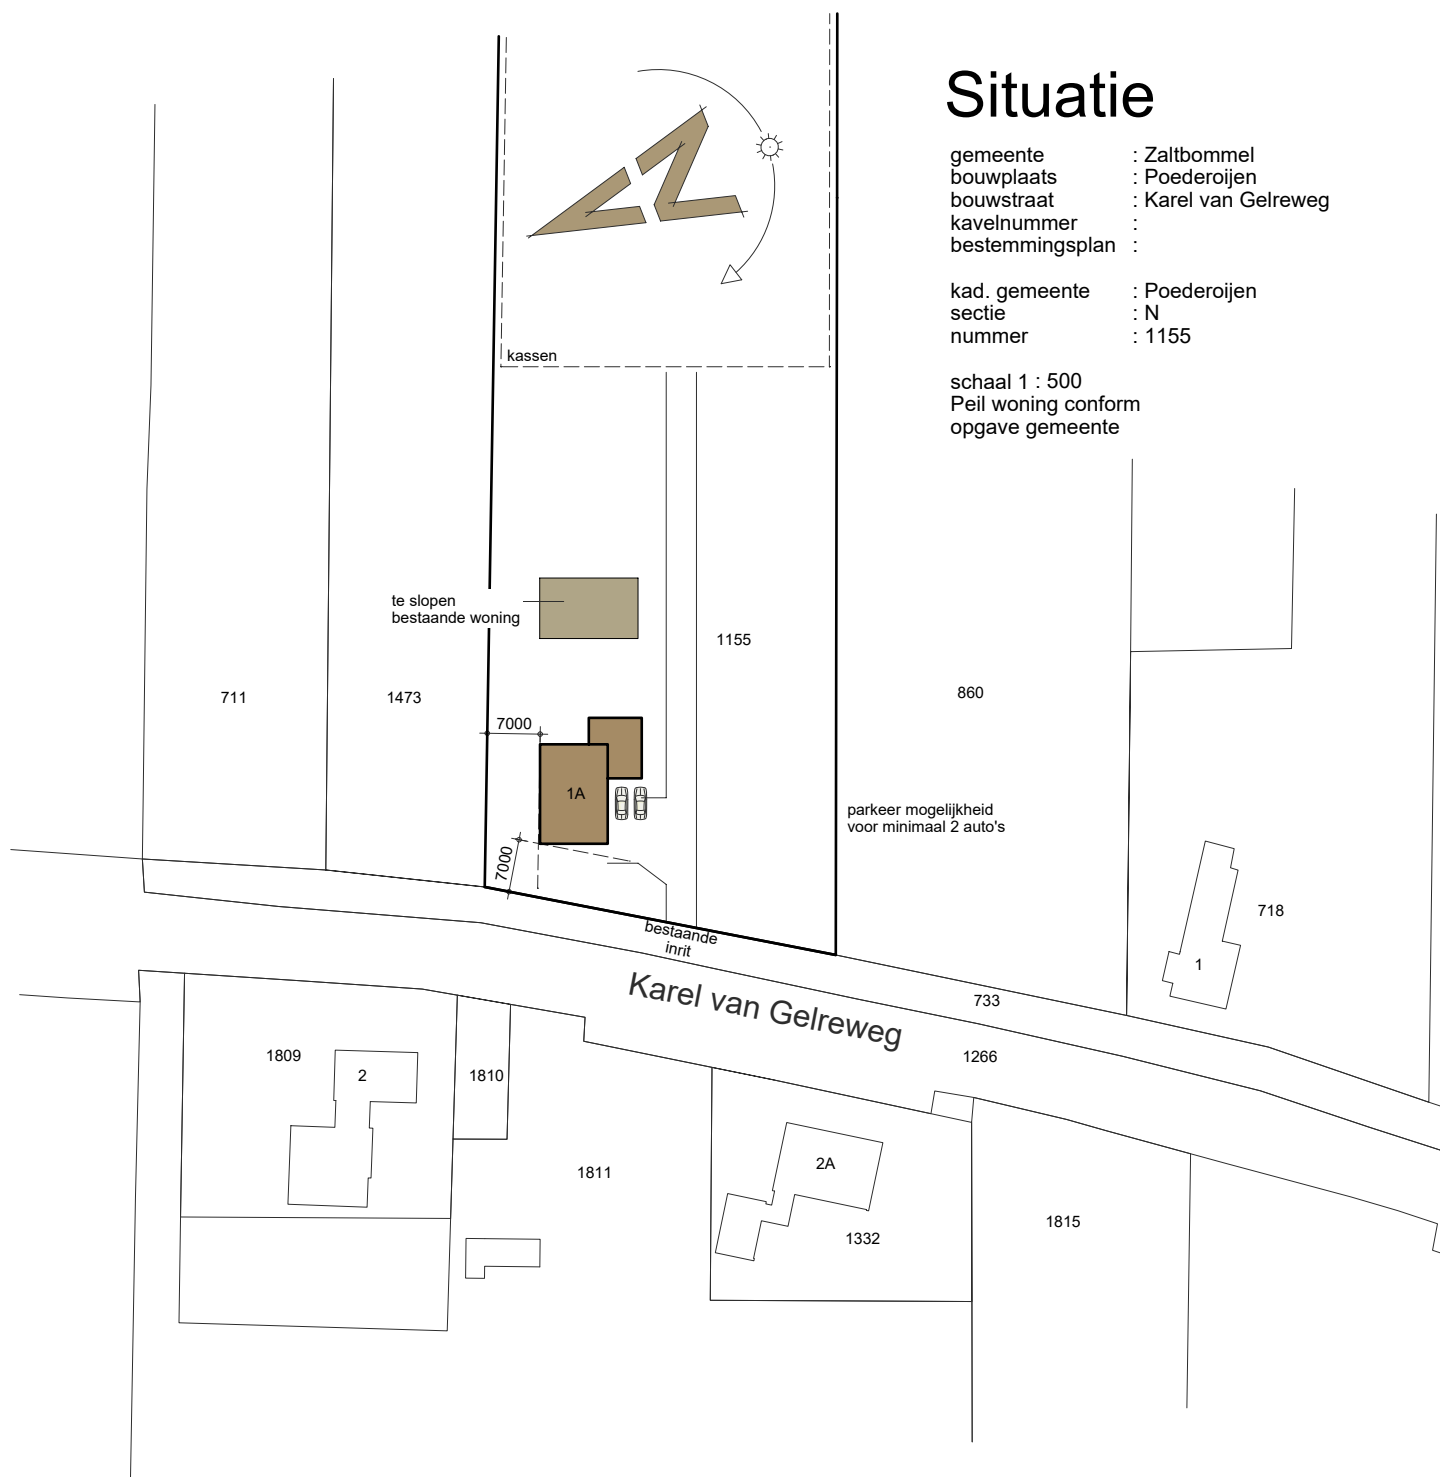

opdrachtgever : Dhr. & mevr. van Anrooij
Karel van Gelreweg 1A
5307 VC Poederoijen
tel : 06-53251100
e-mail : janvananrooij@hotmail.com

project : Nieuwbouw woonhuis
project no. : 229133



"Volop Genieten, Mooi Wonen"

SelektHuis Ontwikkeling BV

Hoofdkantoor RIJSSEN
postbus 180
7460 AD Rijssen
tel : 0548 - 537500