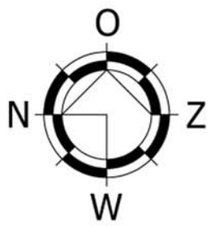

Plantsamenstelling:

Struweelhagen			
	m²:	*st / m²:*	*aantal:*
plantmateriaal:	382	0,6	229
40% Rode kornoelje (Cornus sanguinea)			92
20% Hazelaar (Corylus avellana)			46
20% Grauwe wilg (Salix cinerea)			46
10% Zwarte bes (Ribus nigrum)			23
10% Aalbes (Ribes rubrum)			23

Wilgen	
Plantmateriaal:	*stuks*
Wilg (Salix alba)	28

Knip- en scheerhaag
Plantmateriaal:
Beuk (Fagus sylvatica)

Plantafstanden en plantwijze:

Plantafstanden en plantwijze			
Element:	*Plantafstand:*	*Plantwijze:*	*Opmerking:*
Wilgen	10 meter	in rij	
Knip- en scheerheg	30 cm	in rij	
struweelhaag	1,3 meter	driehoeksverband	Strook van 2 meter, gemengd planten

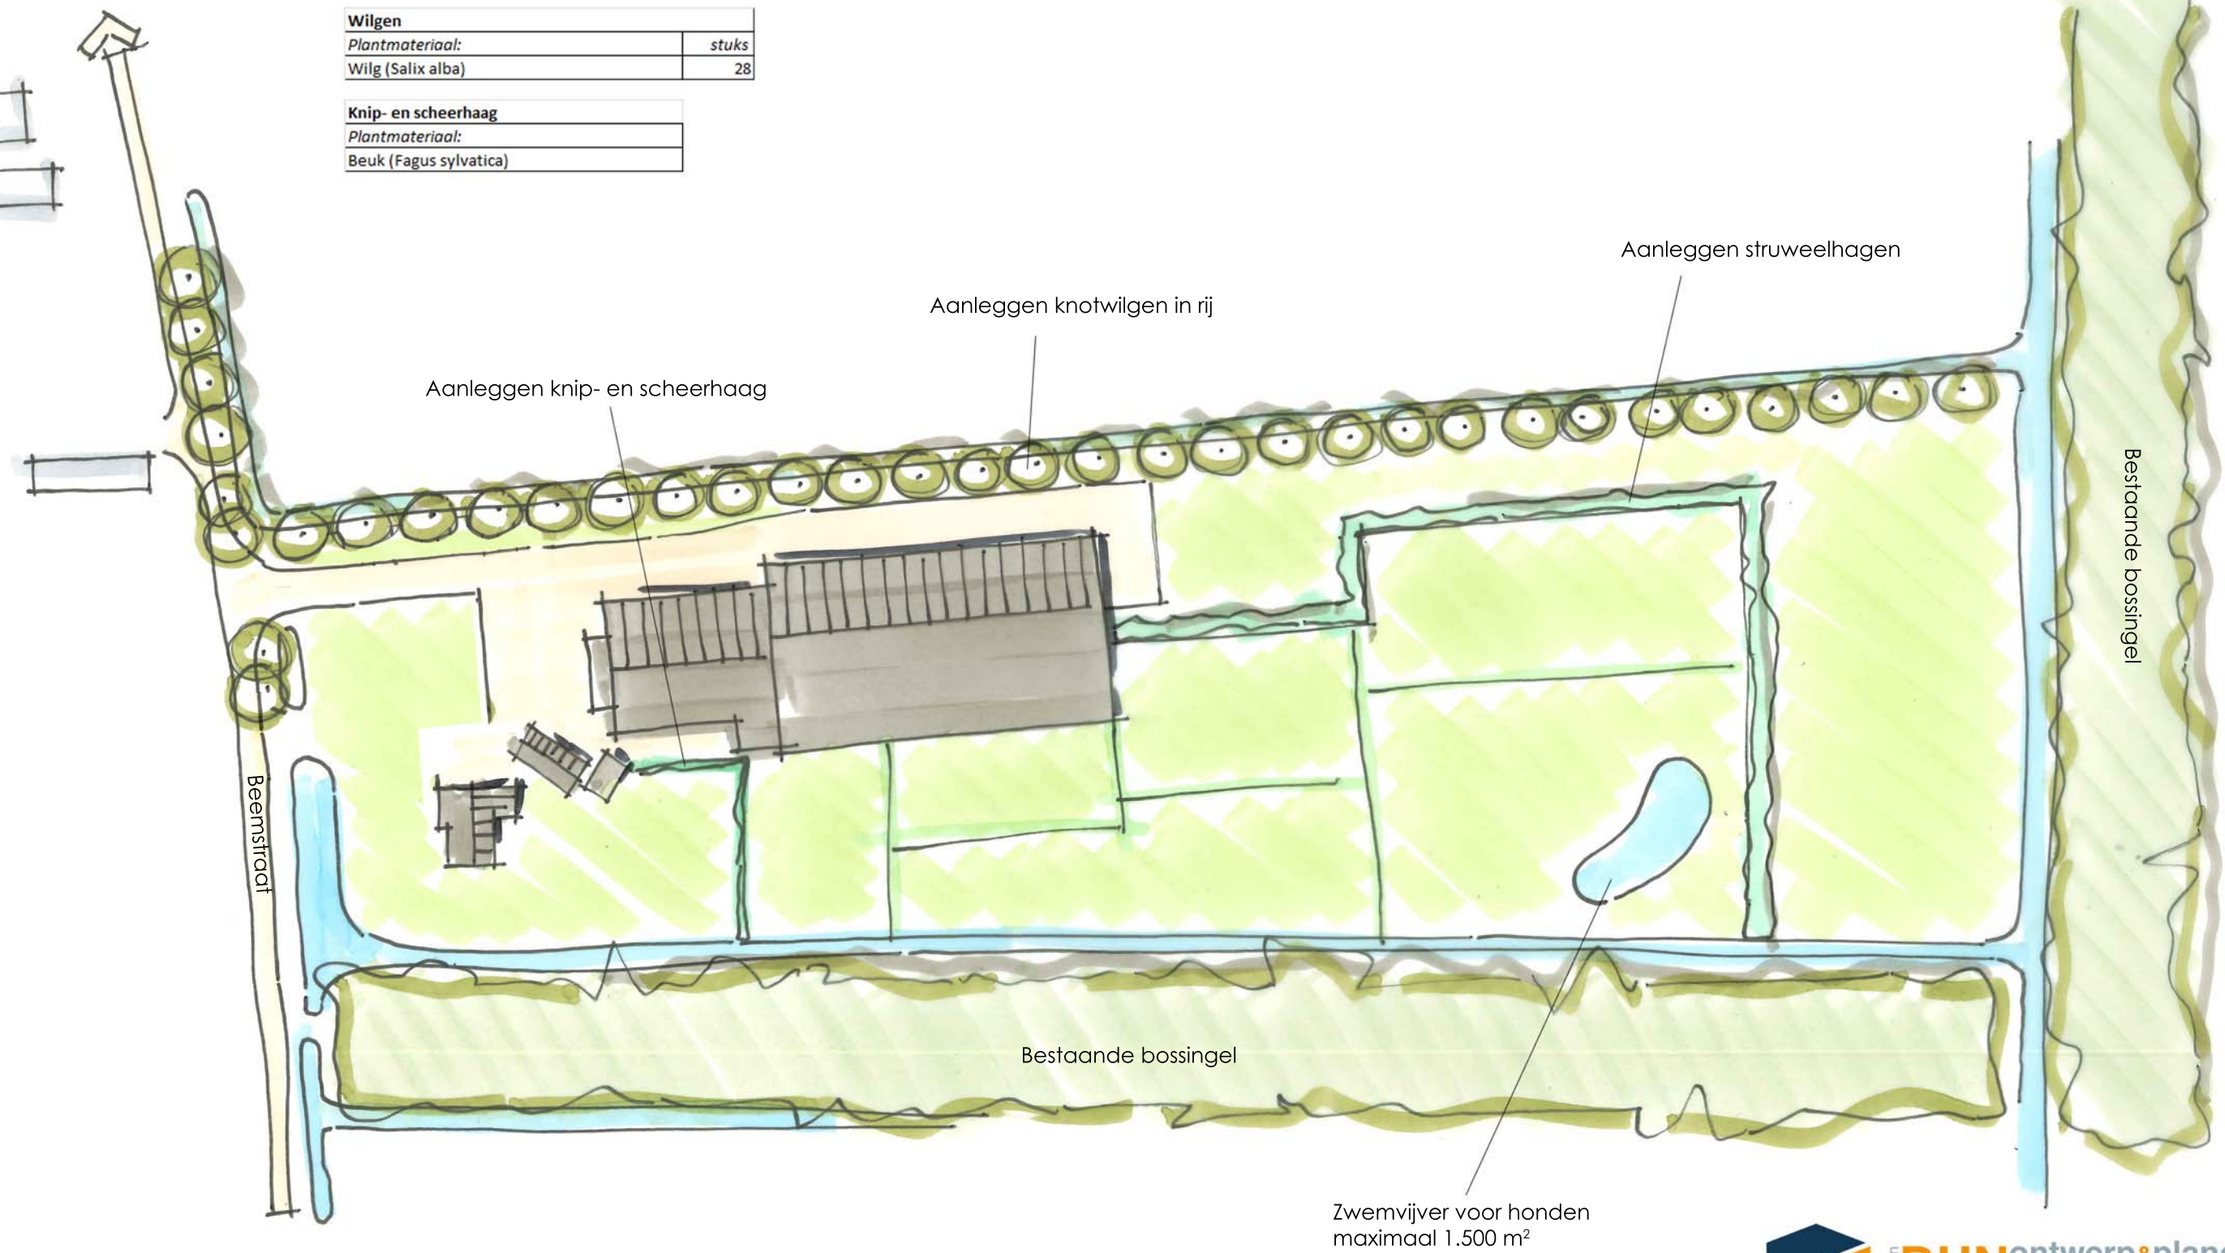

Schaal 1:1000

LANDSCHAPPELIJK INPASSINGSPLAN ‘DOGGYWONDERLAND’ AAN DE BEEMSTRAAT 31 IN NIEUWAAL

van DUN ontwerp&planologie

Projectnummer: 17283.005
Datum: 14 augustus 2018
Opgesteld door: Dirk van Roij