





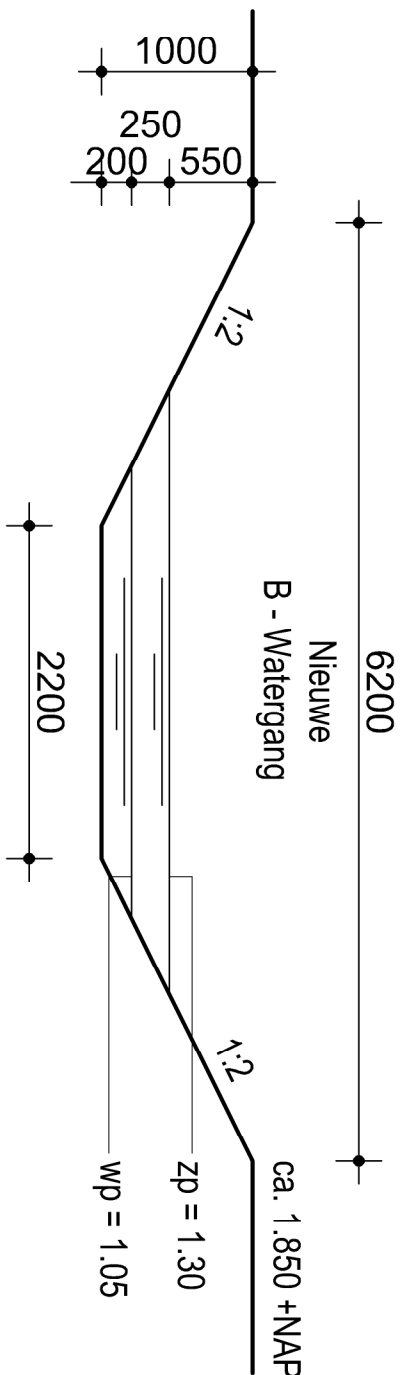


Doorsnede watergang - Profiel 1

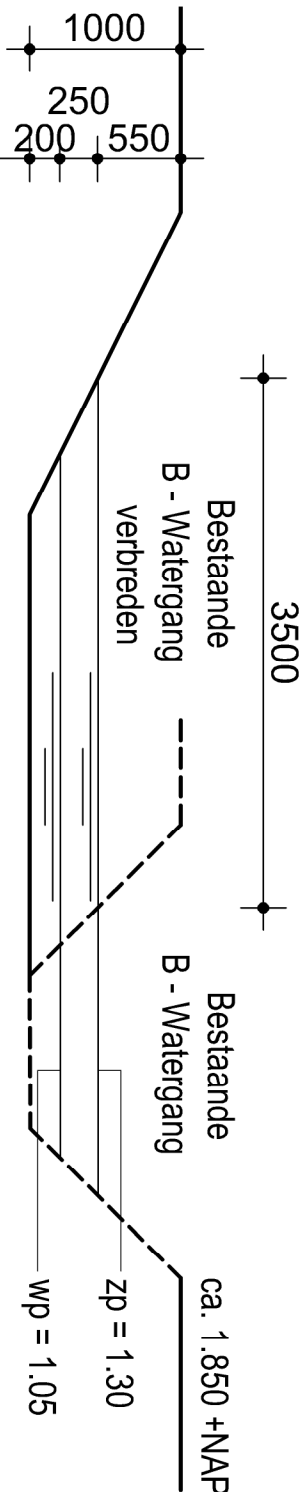

Doorsnede watergang - Profiel 2

Totaal water opp. (ZP) =
Profiel 1 + Profiel 2 =
655,6m² + 600,9m² = 1256,5m²

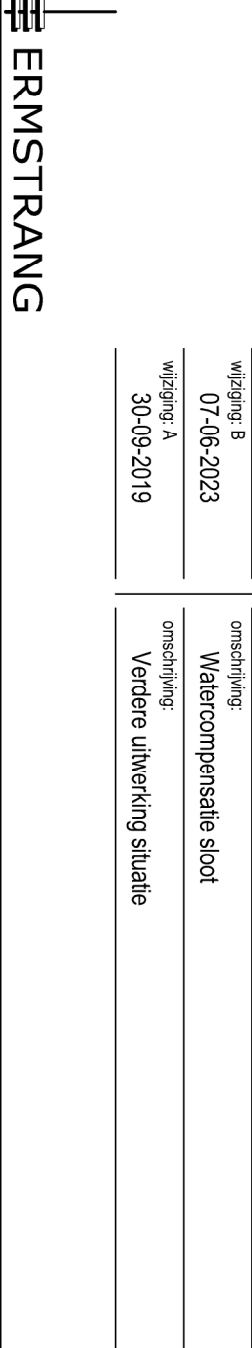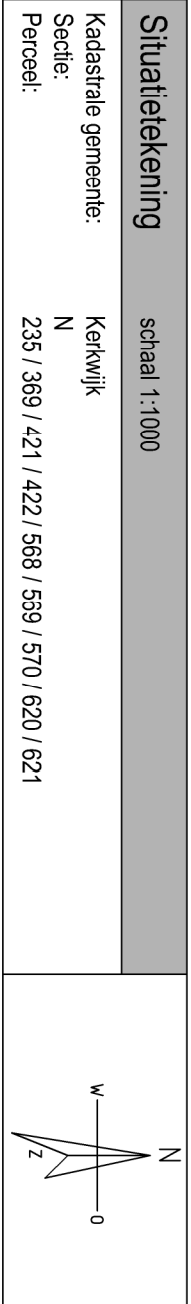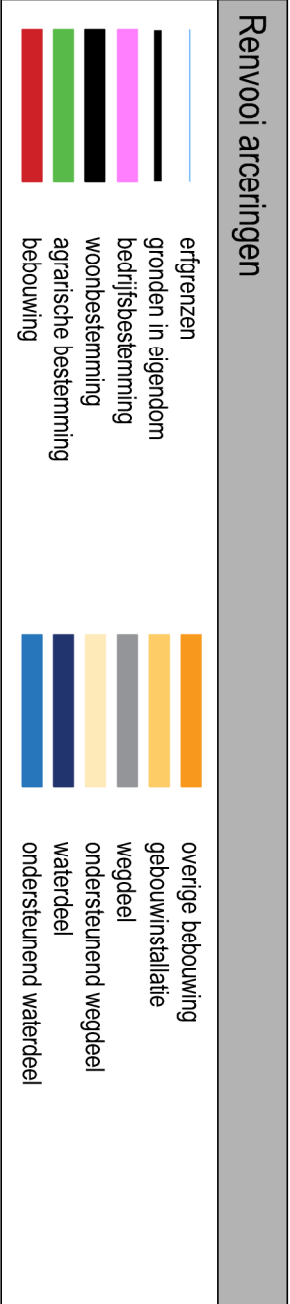

bouwkundig ingenieursburo		project	
Post- en bezoeksadres: Anjelierstraat 39 4261 CJ Wijk en Aalburg		Wijziging bestemming aan de Kolkweg 1 te Bruchem	
2e bezoeksadres: Molensteeg 26 5306 AD Brakel		opdrachtgever: G & J van Leeuwen	
t 0418 - 67 43 34 m 06 - 518 220 20 e info@ernstrang-bi.nl i www.ernstrang-bi.nl		onderwerp: Situatietekening - bestaand en nieuw	
		getekend: CM	
		schaal: 1:500	
		datum: 17-12-2019	
		projectnummer: 84670	
		best: SIT-01A	

