

Beschikking



Ministerie van Verkeer en Waterstaat

Datum

16 MAART 2006

Nummer

AVM-2006-00513

Onderwerp

Vergunning Wbr t.n.v. D. van Ooijen aan de Afgedamde Maas

DE STAATSECRETARIS VAN VERKEER EN WATERSTAAT

Bij brief van 21 maart 2005, is door D. van Ooijen te Nederhemert, verder te noemen de aanvrager, een aanvraag ingediend voor een vergunning op grond van de Wet beheer rijkswaterstaatswerken (hierna: Wbr) voor het maken van een steiger aan de rechteroever van de Afgedamde Maas tussen kmr 233 en 234 op het perceel kadastraal bekend gemeente Zaltbommel, sectie T, nr 1305.

BEGRIJPSBEPALING

In deze beschikking wordt verstaan onder:

1. "het waterdistrictshoofd": het hoofd van het waterdistrict Merwede en Maas van Zuid-Holland van de Rijkswaterstaat (adres: Van Leeuwenhoekweg 20, Postbus 464, 3300 AL Dordrecht).
2. "werkzaamheden": het geheel of gedeeltelijk uitvoeren, onderhouden, wijzigen en/of opruimen van het werk.
3. "het werk": het maken van een steiger ten behoeve van recreatieve voorzieningen.

OVERWEGINGEN TEN AANZIEN VAN DE AANVRAAG

Vereiste van vergunning

Op grond van het bepaalde in artikel 2, eerste lid van de Wbr is het verboden om zonder vergunning gebruik te maken van een waterstaatswerk door, anders dan waartoe het is bestemd, daarin, daarop, daaronder of daarover werken te maken of te behouden of vaste stoffen of voorwerpen te storten, te plaatsen of neer te leggen of te laten staan of liggen.

De bescherming van de waterstaatkundige belangen op grond van de Wbr is nader uitgewerkt in de beleidslijn Ruimte voor de rivier.



De beleidslijn "Ruimte voor de rivier" (verder te noemen de beleidslijn)

De vergunningaanvraag wordt getoetst aan de beleidslijn. De beleidslijn heeft als doelstelling meer ruimte voor de rivier, een duurzame bescherming van mens en dier tegen overstroming bij hoogwater en het beperken van materiële schade.

De beleidslijn is van toepassing op alle activiteiten in het winterbed van de grote rivieren – de Afgedamde Maas daaronder begrepen (onder winterbed wordt in de beleidslijn verstaan het gehele gebied tussen de hoogwaterkerende dijken en gronden, die het water bij de maatgevende afvoer keren).

De beleidslijn heeft alleen betrekking op *nieuwe* activiteiten in het winterbed van de rivier en legt aan de ontwikkeling daarvan een stringente beperking op. Onder nieuwe activiteiten wordt mede verstaan *wijziging* van bestaande activiteiten.

Conform de hoofdlijn van het beleid worden in het winterbed geen nieuwe ingrepen meer toegestaan, die zouden kunnen leiden tot:

- waterstandsverhoging in de huidige situatie, en/of;
- feitelijke belemmering voor toekomstige vergroting van de afvoercapaciteit, en/of;
- potentiële schade bij hoogwater.

Ten aanzien van het verlenen van vergunningen op grond van de Wbr voor nieuwe activiteiten in het winterbed wordt een onderscheid gemaakt in activiteiten die voortkomen op een limitatieve lijst, de 'ja, mits'-categorie en overige activiteiten, de 'nee, tenzij'-categorie.

De riviergebonden activiteiten (de 'ja, mits'-activiteiten), die gebonden zijn aan de situering in het winterbed, zijn:

- waterstaatkundige kunstwerken (bruggen, sluizen, waterkeringen e.d.);
- voorzieningen voor de beroepsvaart (vaarwegverbetering);
- voorzieningen voor een veilige afwikkeling van de beroeps- en recreatievaart;
- overslagbedrijven, voor zover gekoppeld aan vervoer over een hoofdvaarweg;
- scheepswerven voor schepen groter dan 25 meter, gemeten langs de waterlijn;
- natuur in de uiterwaarden (of weerden) en;
- uitbreiding van bestaande steenfabrieken onder voorwaarden.

Deze activiteiten zijn toegestaan, mits voldaan is aan de onderstaande uitvoeringsvoorwaarden.

Op basis van de beleidslijn geldt voor de overige nieuwe activiteiten (de 'nee, tenzij'-categorie), dat deze in principe niet worden toegestaan, tenzij op basis van voorafgaand onderzoek kan worden aangetoond dat:

- sprake is van een zwaarwegend maatschappelijk belang, én;
- de activiteit niet redelijkerwijs buiten het winterbed gerealiseerd kan worden, én;
- de activiteit op de locatie geen feitelijke belemmering vormt om in de toekomst de afvoercapaciteit te vergroten.

De nieuwe activiteiten die na deze afweging resteren, zijn vervolgens alleen mogelijk indien voldaan kan worden aan de uitvoeringsvoorwaarden.



Uitvoeringsvoorwaarden:

- de situering en uitvoering van de ingreep zijn zodanig, dat de waterstandsverhoging en de belemmering voor de toekomstige verlaging, zo gering mogelijk zijn (zogenoeten mitigatie-voorwaarde), én;
- duurzame compensatie van resterende waterstandsverhogende effecten, én;
- een beschermingsniveau van 1:1250 voor potentiële schadegevallen.

Het overgangsrecht met betrekking tot bestaande activiteiten is geregeld in hoofdstuk IX 'Bestaande bebouwing en bedrijvigheid' van de toelichting op de beleidslijn. Hierin is aangegeven dat bestaande bebouwing en bedrijvigheid wordt gerespecteerd en het uitdrukkelijk niet de bedoeling is van de beleidslijn deze situaties te saneren.

- Uitbreiding van bestaande activiteiten vallen niet onder de beleidslijn als het gaat om kleine aanpassingen van bestaande bebouwing (kruimelgevallen in de zin van de wetgeving op het gebied van de ruimtelijke ordening), alsmede om kleine ingrepen in de morfologie (ophogingen) gerelateerd aan bestaande activiteiten.

Belangenafweging en motivering

Overwegende dat:

- er redelijkerwijs van kan worden uitgegaan dat andere belanghebbenden door het nemen van dit besluit niet in hun belangen zullen worden aangetast. De procedure als bedoeld in afdeling 3.4 van de Algemene wet bestuursrecht kan derhalve achterwege blijven;
- het belang van de aanvrager is het maken van een steiger ten behoeve van recreatieve voorzieningen;
- het afmeren van recreatie vaartui(en) buiten het vaargebied van de Afgedamde Maas ligt en de scheepvaart geen hinder ondervindt van afmerende vaartuigen;
- eventuele schade aan de werken veroorzaakt door scheepvaartbewegingen op de Afgedamde Maas behoort tot het risico van de vergunninghouder;
- de afdeling Scheepvaart van Rijkswaterstaat Zuid-Holland heeft aangegeven geen nautische bezwaren te hebben tegen het gebruik van het werk. Wel blijven de regels voor ligplaats nemen onverminderd van kracht zoals genoemd in hoofdstuk 7 van het Binnenvaartpolitiereglement;
- geen bezwaar bestaat tegen het werk, aangezien de ingreep niet zal leiden tot waterstandsverhoging in de huidige situatie. Ook is het geen feitelijke belemmering voor toekomstige vergroting van de afvoercapaciteit en is de verwachting dat de ingreep niet zal leiden tot potentiële schade bij hoogwater;



BESLUIT

Op grond van vorenstaande overwegingen besluit ik aan D. van Ooijen te Nederhemert, hierna te noemen "de vergunninghouder", alsmede aan diens rechtverkrijgenden, de vergunning als bedoeld in artikel 2 van de Wbr te verlenen voor het plaatsen van een steiger ten behoeve van recreatieve voorzieningen, aan de rechteroever van de Afgedamde Maas tussen kmr 233 en 234 op het perceel kadastraal bekend gemeente Zaltbommel, sectie T, nr 1305, onder de navolgende voorschriften.

Voorschriften

1. Plaatsbepaling

Het werk mag worden uitgevoerd, zoals staat aangegeven op de bij deze beschikking behorende tekening nr. Zhavm054026.

2. Aanvang werkzaamheden

- a. Tenminste twee werkdagen voordat met de werkzaamheden wordt begonnen, moet de vergunninghouder het voornemen daartoe schriftelijk, onder opgaaf van dag en uur, aan het waterdistrictshoofd hebben gemeld.
- b. Uiterlijk zes maanden na dagtekening van deze vergunning dient een aanvang te zijn gemaakt met de werkzaamheden waarvoor de vergunning is verleend.
- c. Zodra blijkt dat de werkzaamheden niet binnen zes maanden na dagtekening van deze vergunning kunnen aanvangen, moet de vergunninghouder dat direct schriftelijk melden aan het waterdistrictshoofd.

3. Bescheiden die tijdens de uitvoering op het werk aanwezig moeten zijn

Tijdens de werkzaamheden moet voortdurend een exemplaar van deze vergunning aanwezig zijn.

4. Voortgang van de werkzaamheden

Alle krachtens deze vergunning te verrichten werkzaamheden moeten, eenmaal begonnen, zo snel als redelijkerwijs mogelijk is, worden voortgezet.

5. Onderhoudsverplichting

De vergunninghouder is verplicht om het werk in een goede staat te onderhouden. Onder een goede staat wordt verstaan een dusdanige staat dat het



werk aan haar functie blijft voldoen en geen inbreuk maakt op het veilig en doelmatig gebruik van het waterstaatswerk.

6. Gehele of gedeeltelijke wijziging, vernieuwing, uitbreiding of opruiming van het in deze vergunning omschreven werk

- a. In geval van gehele of gedeeltelijke wijziging, vernieuwing, uitbreiding of opruiming van het in deze vergunning omschreven werk moet de vergunninghouder direct een aanvraag hiertoe schriftelijk en in tweevoud doen toekomen aan het waterdistrictshoofd. De aanvraag dient te zijn toegelicht met tekeningen, waarop de situaties, doorsneden over de rivierwaartse grenzen en constructies zijn aangegeven.
- b. Met de uitvoering mag pas worden begonnen nadat op uw aanvraag een besluit is genomen door het waterdistrictshoofd.
- c. Onder gehele of gedeeltelijke wijziging wordt mede verstaan een wijziging in gebruik of wijziging van functie van het werk
- d. Bij gehele of gedeeltelijke wijziging, vernieuwing of opruiming van het werk moeten de materialen die krachtens deze vergunning in de bodem aanwezig zijn, door of vanwege de vergunninghouder binnen zes maanden na gedeeltelijke wijziging, vernieuwing of opruiming van het werk geheel uit de bodem worden verwijderd.

7. Meldplicht bij ongewone voorvallen

- a. indien als gevolg van een ongewoon voorval nadelige gevolgen voor het waterstaatswerk zijn ontstaan of dreigen te ontstaan, dient de vergunninghouder onmiddellijk maatregelen te treffen, teneinde een nadelige beïnvloeding van de kwaliteit van het waterstaatswerk zoveel mogelijk te voorkomen, of te beperken en/of ongedaan te maken.
- b. Van een dergelijk ongewoon voorval dient de vergunninghouder onmiddellijk het waterdistrictshoofd in kennis te stellen. De informatie dient te bevatten:
 - de oorza(a)k(en) van het voorval en de omstandigheden waaronder het voorval zich heeft voorgedaan;
 - de ten gevolge van het voorval vrijgekomen stoffen, alsmede hun eigenschappen;
 - andere gegevens die van belang zijn om de aard en ernst van de gevolgen voor het waterstaatswerk van het voorval te kunnen beoordelen;
 - de maatregelen die zijn genomen of worden overwogen om de gevolgen van het voorval te voorkomen, te beperken of ongedaan te maken.
- c. Binnen drie maanden na een dergelijk ongewoon voorval dient de vergunninghouder aan het waterdistrictshoofd informatie te verstrekken over de maatregelen die worden overwogen om te voorkomen dat een zodanig voorval zich nogmaals kan voordoen.
- d. een ongewoon voorval is een plotseling gepleegde handeling of plotseling optredende gebeurtenis waardoor nadelige gevolgen voor het waterstaatswerk zijn ontstaan of dreigen te ontstaan.



AVM-2005-00513

8. Rechtsopvolging

Deze vergunning geldt voor de rechtsopvolgers van de vergunninghouder onder de voorwaarde dat ten minste één maand voor de dag van de rechtsopvolging bij het waterdistrictshoofd schriftelijk een wijziging van de tenaamstelling door de rechtsopvolger wordt gemeld. Hierbij dient een verklaring, waaruit de toestemming van de voormalige vergunninghouder met de wijziging blijkt, te worden overhandigd.

DE STAATSSECRETARIS VAN VERKEER EN WATERSTAAT,
namens deze,
DE HOOFDINGENIEUR-DIRECTEUR RWS ZUID-HOLLAND,
namens deze,
HOOFD WATERDISTRICT MERWEDE & MAAS,

W. Voorberg



Indienen bezwaarschrift

Op grond van de Algemene wet bestuursrecht kan tegen dit besluit binnen zes weken na de dag, waarop dit besluit is bekendgemaakt, een bezwaarschrift worden ingediend.

Het bezwaarschrift moet worden gericht aan de Minister van Verkeer en Waterstaat en worden gezonden aan de hoofdingenieur-directeur van Rijkswaterstaat Zuid-Holland, Afdeling BBV, Postbus 556, 3000 AN Rotterdam.

Het bezwaarschrift dient te zijn ondertekend en tenminste het volgende te bevatten:

- a. naam en adres van de indiener;
- b. de dagtekening;
- c. een omschrijving van het besluit, waartegen wordt opgekomen; en
- d. de gronden van het bezwaar.

Indien een bezwaarschrift is ingediend, is het mogelijk om daarnaast een verzoek te doen tot het treffen van een voorlopige voorziening. Een dergelijk verzoek dient te worden gericht aan de Voorzieningenrechter van de Rechtbank binnen het rechtsgebied, waarin de indiener van het bezwaarschrift zijn woonplaats heeft.

Het verzoek dient te zijn ondertekend en tenminste het volgende te bevatten:

- a. de naam en het adres van de verzoeker;
- b. de dagtekening; en
- c. de gronden van het verzoek (motivering).

Bij het verzoek dient voorts een afschrift van het bezwaarschrift te worden overgelegd. Zo mogelijk wordt tevens een afschrift van het besluit, waarop het geschil betrekking heeft, overgelegd.

Naar aanleiding van het verzoek kan de bevoegde Voorzieningenrechter een voorlopige voorziening treffen, indien onverwijlde spoed, gelet op de betrokken belangen, dat vereist.

Voor de behandeling van een verzoek om een voorlopige voorziening wordt een bedrag aan griffierecht geheven. De griffier van de betrokken Rechtbank wijst de verzoeker na indiening van diens verzoek op de verschuldigdheid van het griffierecht en bericht de verzoeker binnen welke termijn en op welke wijze het verschuldigde griffierecht moet worden voldaan.

Indien het bezwaar- en/of verzoekschrift in een vreemde taal is gesteld en een vertaling voor een goede behandeling van het bezwaar/het verzoek noodzakelijk is, dient de indiener zorg te dragen voor een vertaling.



Mededelingen

1. Het hebben van deze vergunning ontslaat u niet van de verplichting om de redelijkerwijs mogelijke maatregelen te treffen, teneinde te voorkomen dat derden of de Staat tengevolge van het gebruik maken van de vergunning schade lijden.
2. Ik wijs u erop dat het verlenen van toestemming tot het privaatrechtelijk gebruik van staatseigendommen, alsmede het aangaan van een overeenkomst omtrent dat gebruik, is voorbehouden aan de Dienst der Domeinen. In verband daarmee is een afschrift van de beschikking aan deze dienst gezonden. Deze zal zich met betrekking tot het bedoelde gebruik van de betrokken staatseigendommen schriftelijk tot u wenden.
3. Kosten voortvloeiende uit/verband houdende met maatregelen die het vergunningverlenend orgaan moet treffen, die veroorzaakt worden door de werkzaamheden en het gebruik van het rijkswaterstaatwerk door de vergunninghouder komen voor rekening van de vergunninghouder.
4. Kosten, voortvloeiende uit verkeersmaatregelen en -voorzieningen voor het scheepvaartverkeer dat zich op de scheepvaartweg bevindt, komen op grond van artikel 14 van de Scheepvaartverkeerswet, voor rekening van de vergunninghouder.
5. Voorts wijs ik erop dat, naast deze vergunning, voor de handelingen waarop de vergunning betrekking heeft, tevens vergunning of ontheffing vereist kan zijn op grond van andere wetten en/of verordeningen.




AVM-2005-00513

Verzendlijst

Afschrift van deze beschikking gezonden naar:

- a. Regionale directie Domeinen Noord-Oost, Postbus 635, 8000 AP, Zwolle;
- b. Rijkswaterstaat Zuid-Holland, Afdeling Scheepvaartzaken, Postbus 556, 3000 AN Rotterdam.

Vergunning D. van Ooijen te Nederhemert voor het plaatsen van een steiger.

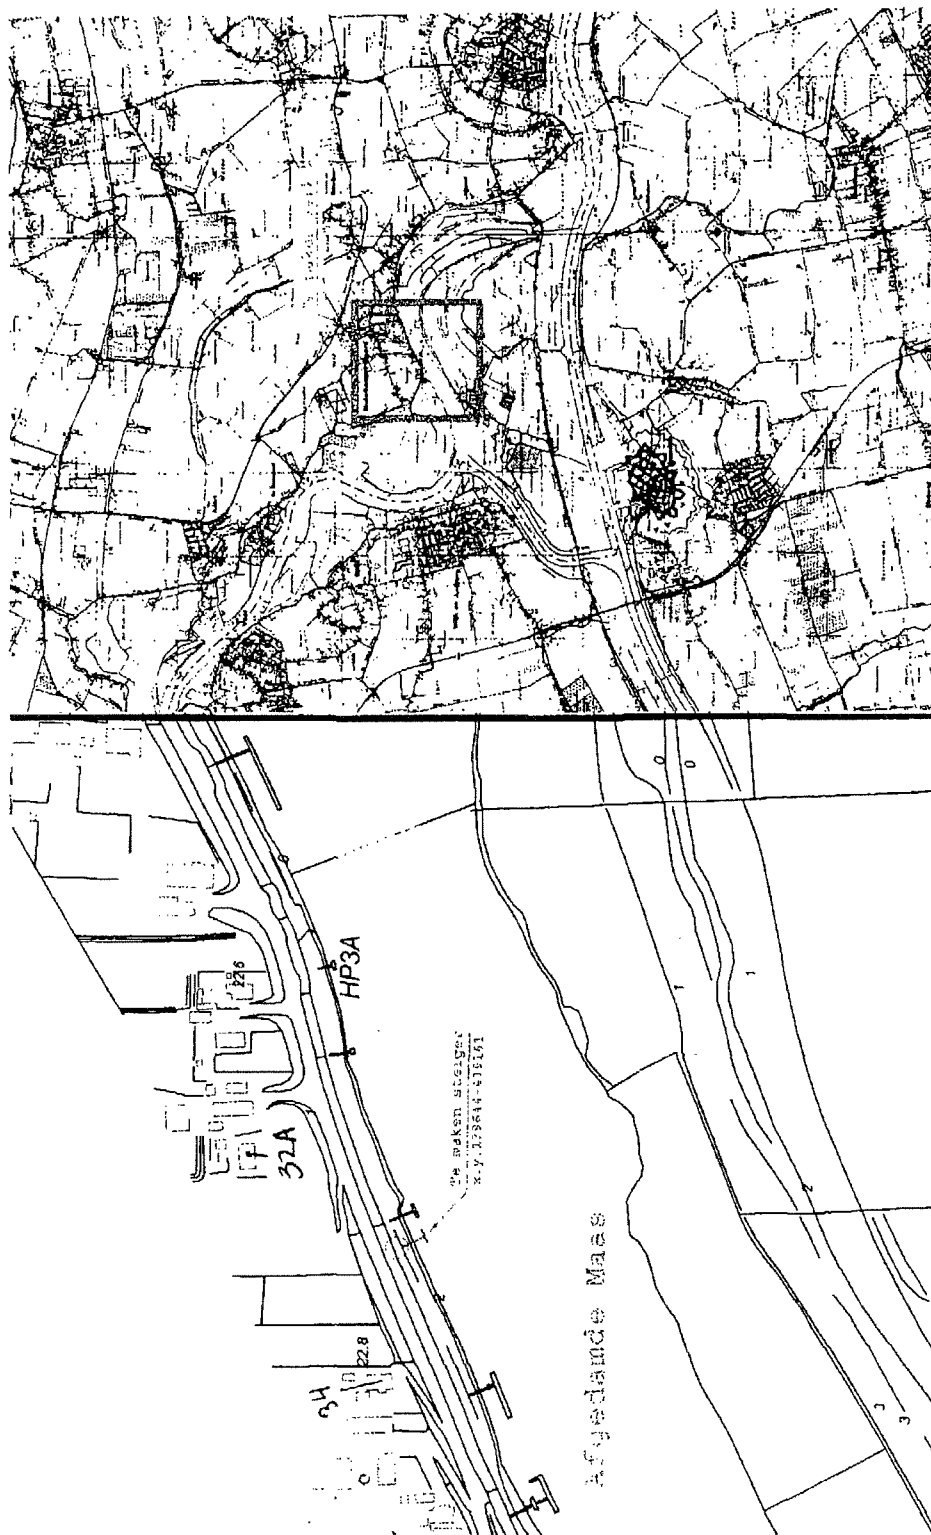


Auteur : Waterschap Merwede & Maas, Bert
 Afdeling : B&A
 Datum : 29 september 2005
 Referentie : ZNwm05/026

0 100 200 300 Meters



SCHAKAL 1:50 + 1:20

8-03600/47757

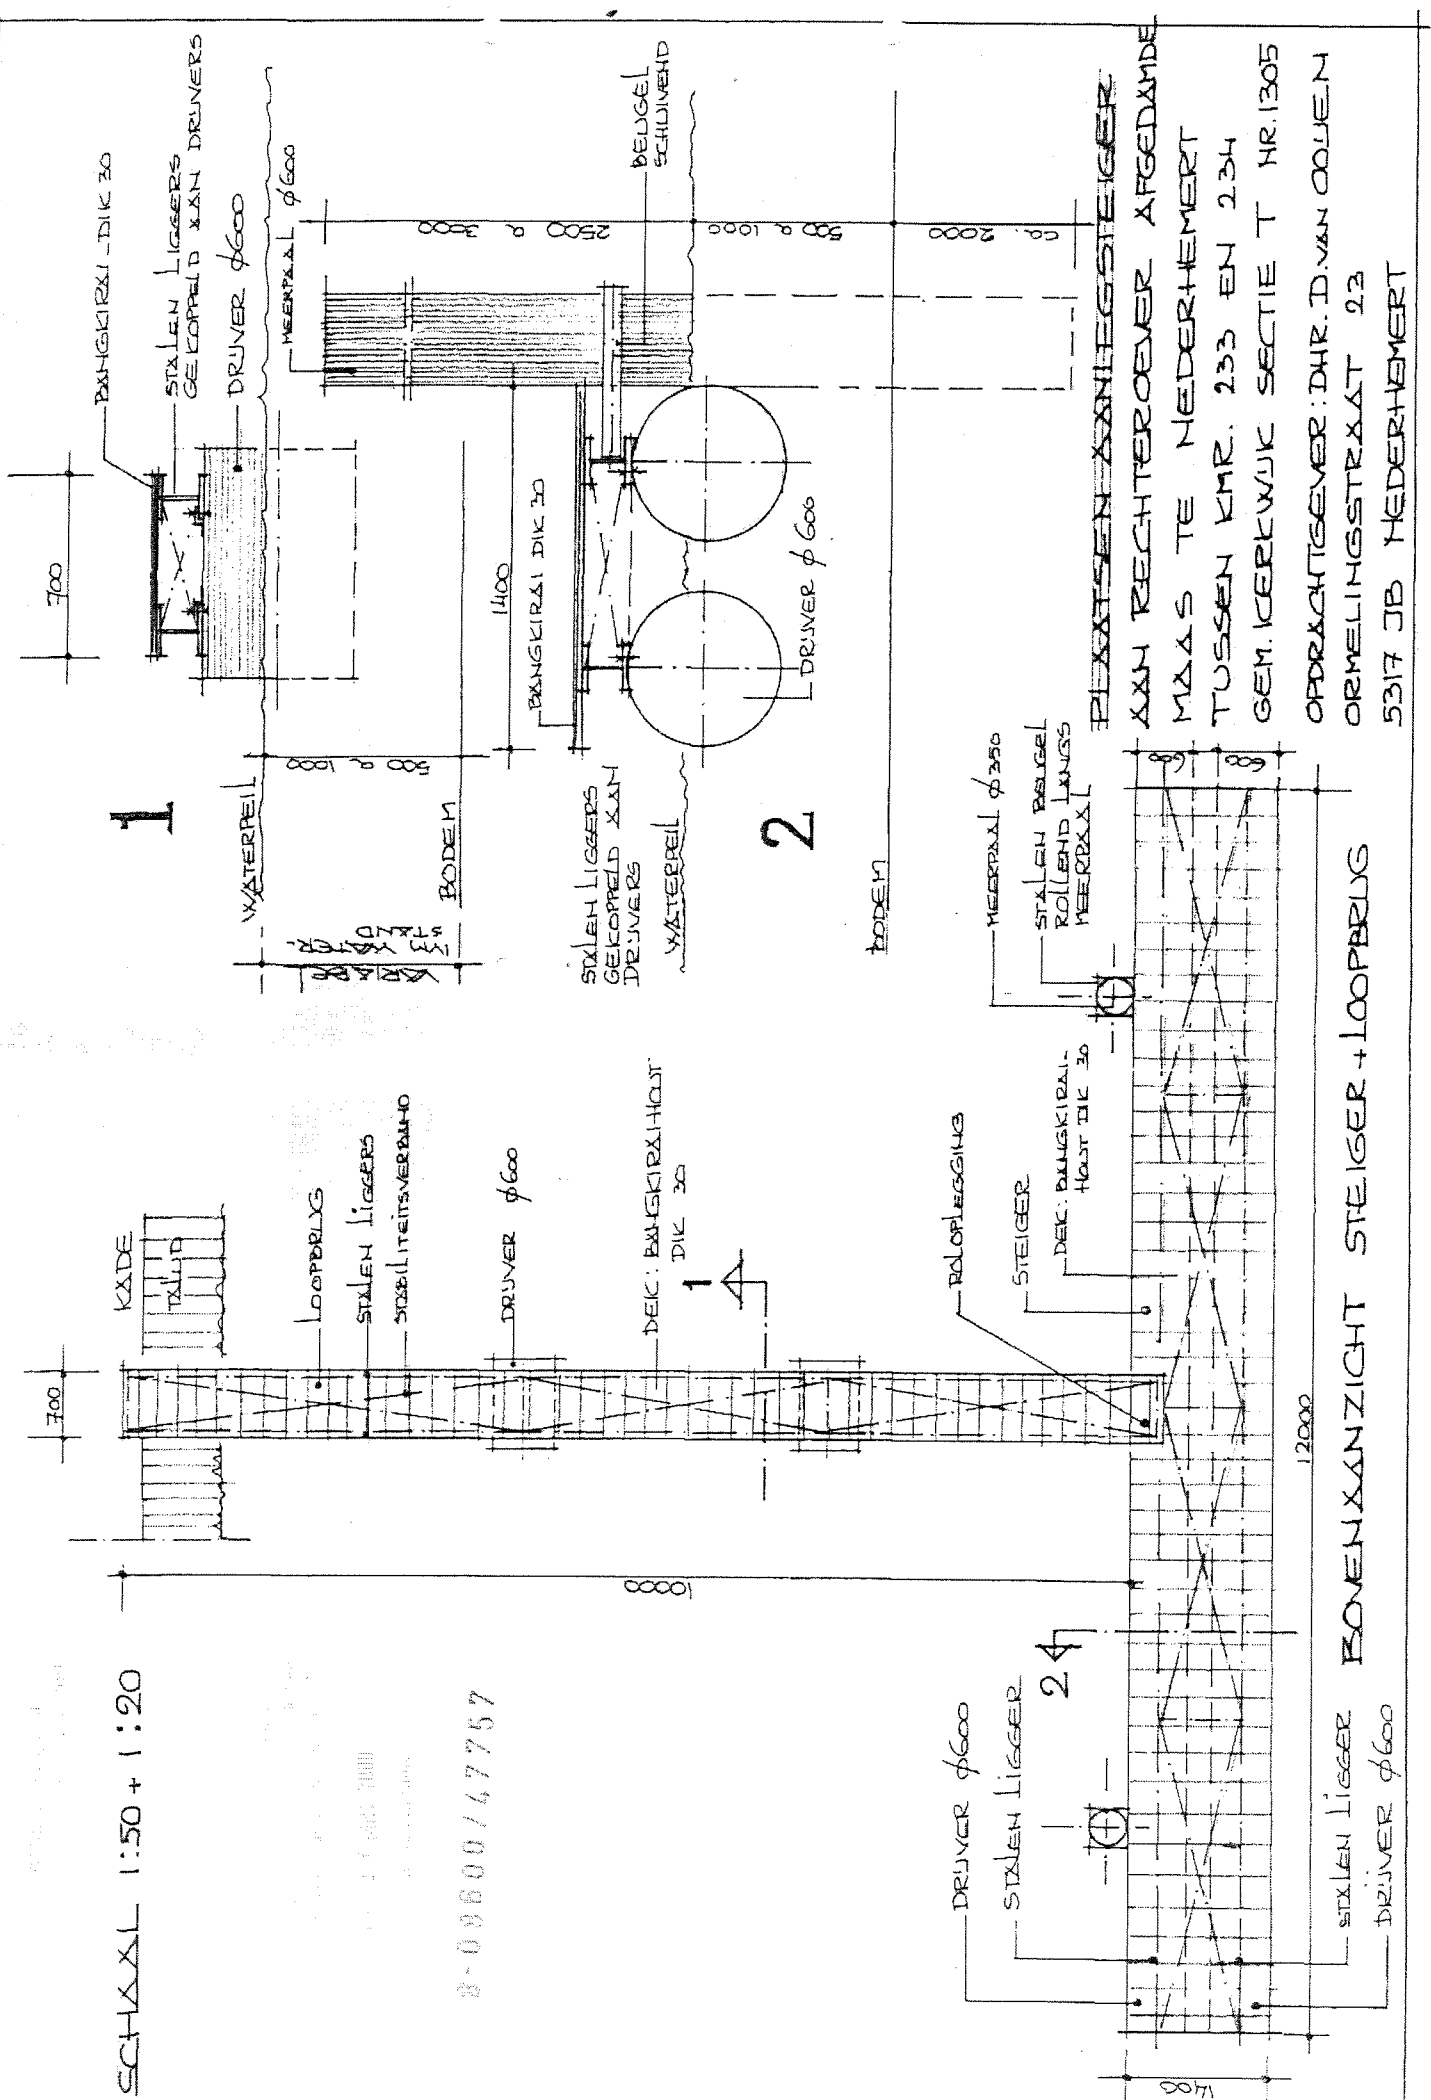

BOVENAANZICHT STEIGER + LOOPBOL

12000

STAAL LIGGER
DRIVER Ø600

DRIVER Ø600
STAAL LIGGER

24

1

2

PLATSEN AAN DE STEIGER

AAN RECHTERBOEG AFGEDANDE
MAAS TE NEDERHEMERT
TUSSEN KMR. 233 EN 234
GEM. KERKWIJK SECTIE T HR. 1305

OPRACHTGEVER: DHR. D. VAN OOLJEN
ORMELINGSSTRAT 23
5317 JB NEDERHEMERT

