


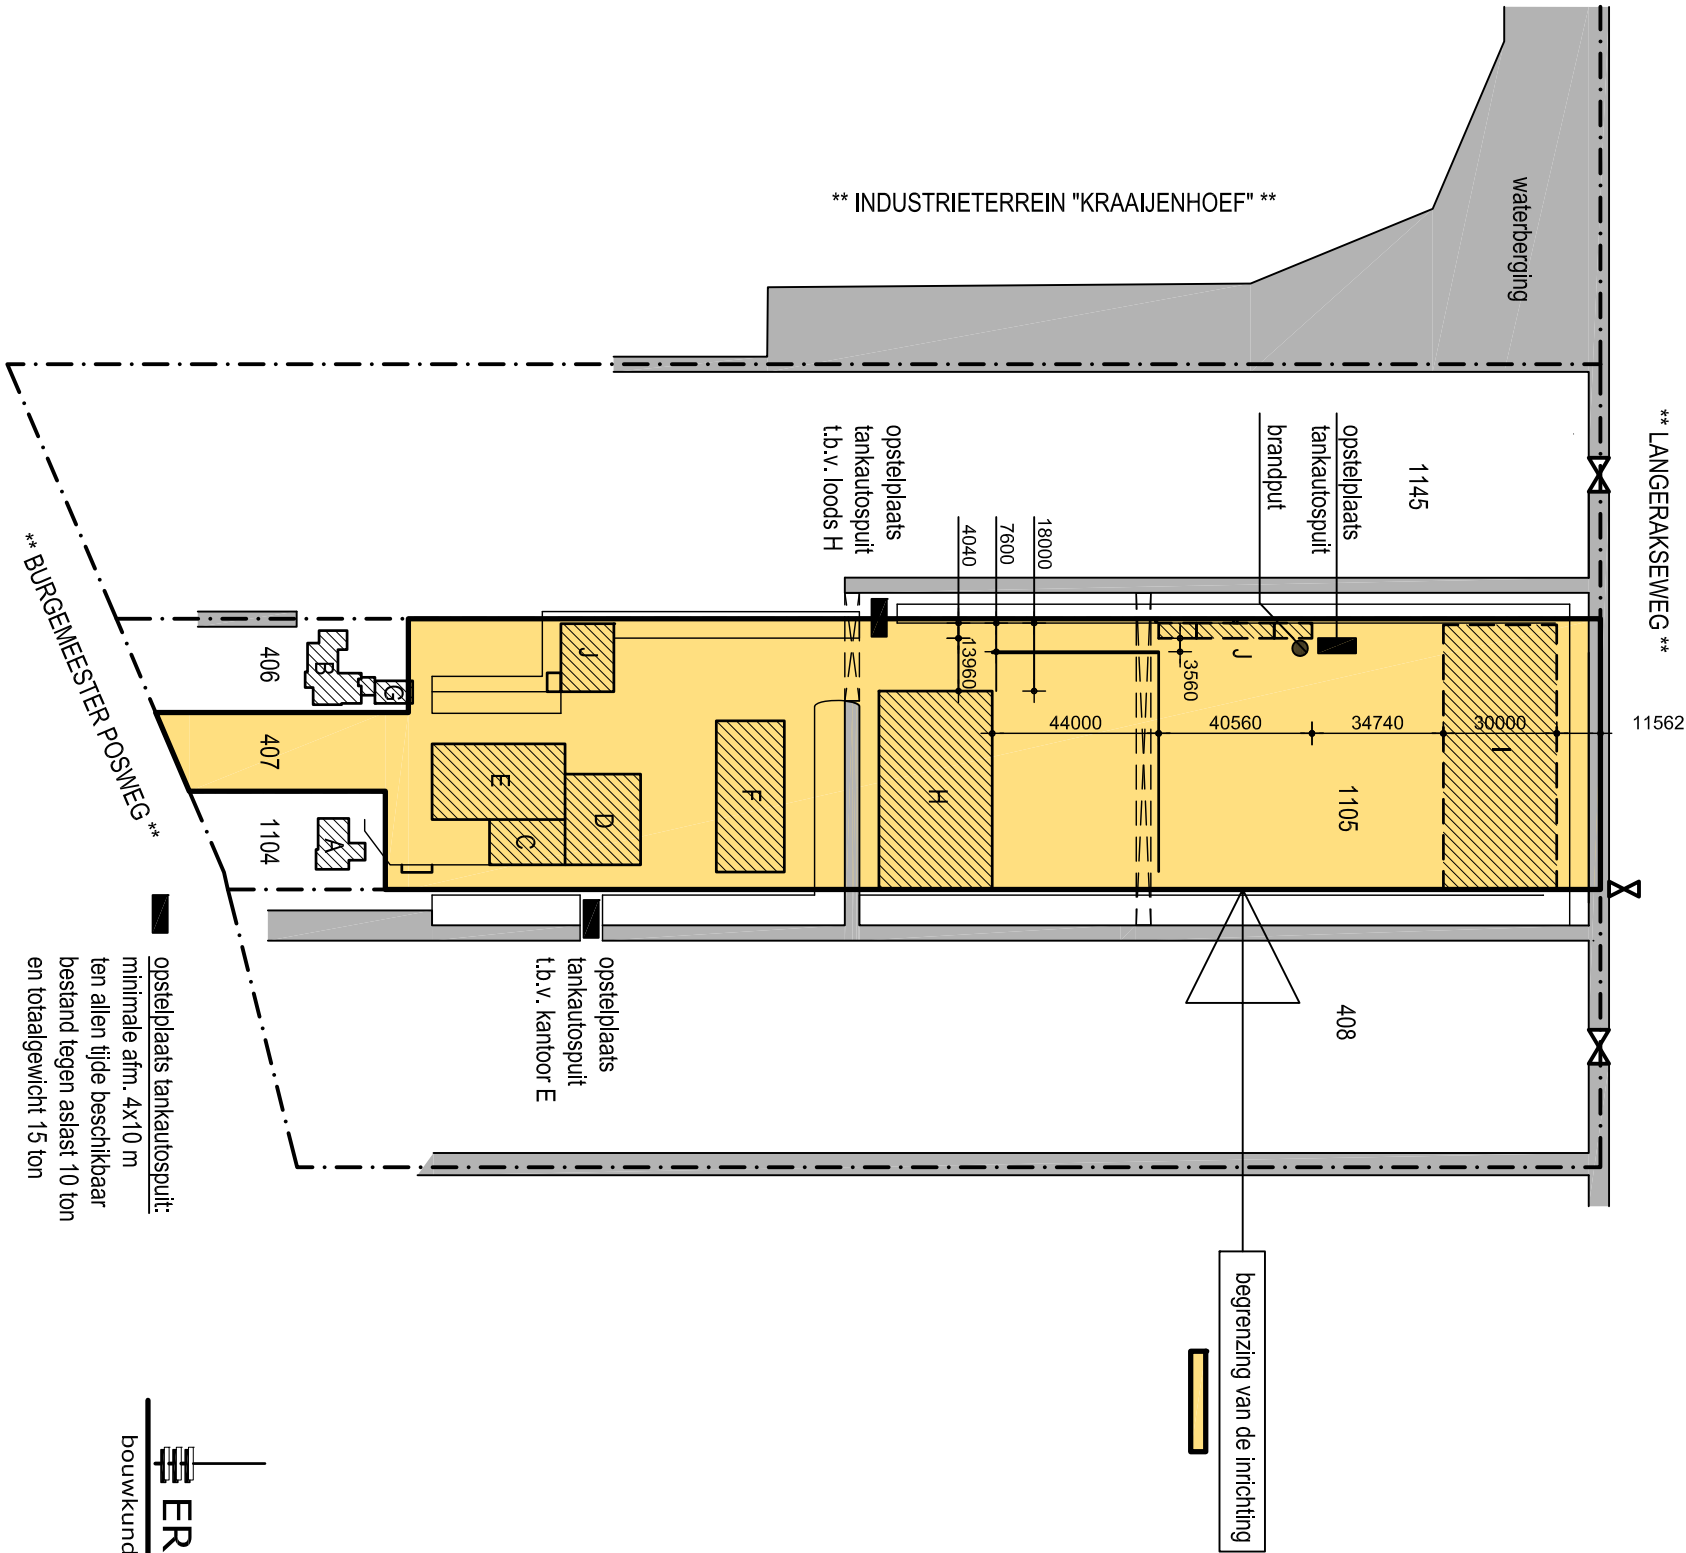

ranvooi:

BEBOUWING

omschrijving:

schaal: 1:2000

kadastrale gemeente: Brakel

sectie: N

perceelnummer: 406-407-1104-1145-1105-408

- omschrijving:
- A: bedrijfswoning Burg. Posweg 112
 - B: bedrijfswoning Burg. Posweg 114
 - C: werkplaats 1
 - D: werkplaats 2
 - E: kantoor met werktuigenloods
 - F: bedrijfsruimte / machineopslag
 - G: tijdelijke kantoorunit
 - H: opslagloods
 - I: nieuw te bouwen bedrijfsnal
 - J: nieuw te bouwen weegbrug



bouwkundig ingenieursburo

project:

Omgevingsverg RO / milieu aan de Burg. Posweg 112-114 te Brakel

opdrachtgever:

Gebr. Van Hemert BV - Burg. Posweg 114 - 5306 GG Brakel

onderwerp:

Bestektekening - situatie

T: 0418 - 67 43 34

M: 06 - 518 220 20

E: arie@ermstrang-bi.nl

I: www.ermstrang-bi.nl

getekend: AE

datum: 07-04-2016

schaal: 1:2000

formaat: A3

projectnummer: 13-179

blad: BE-00