


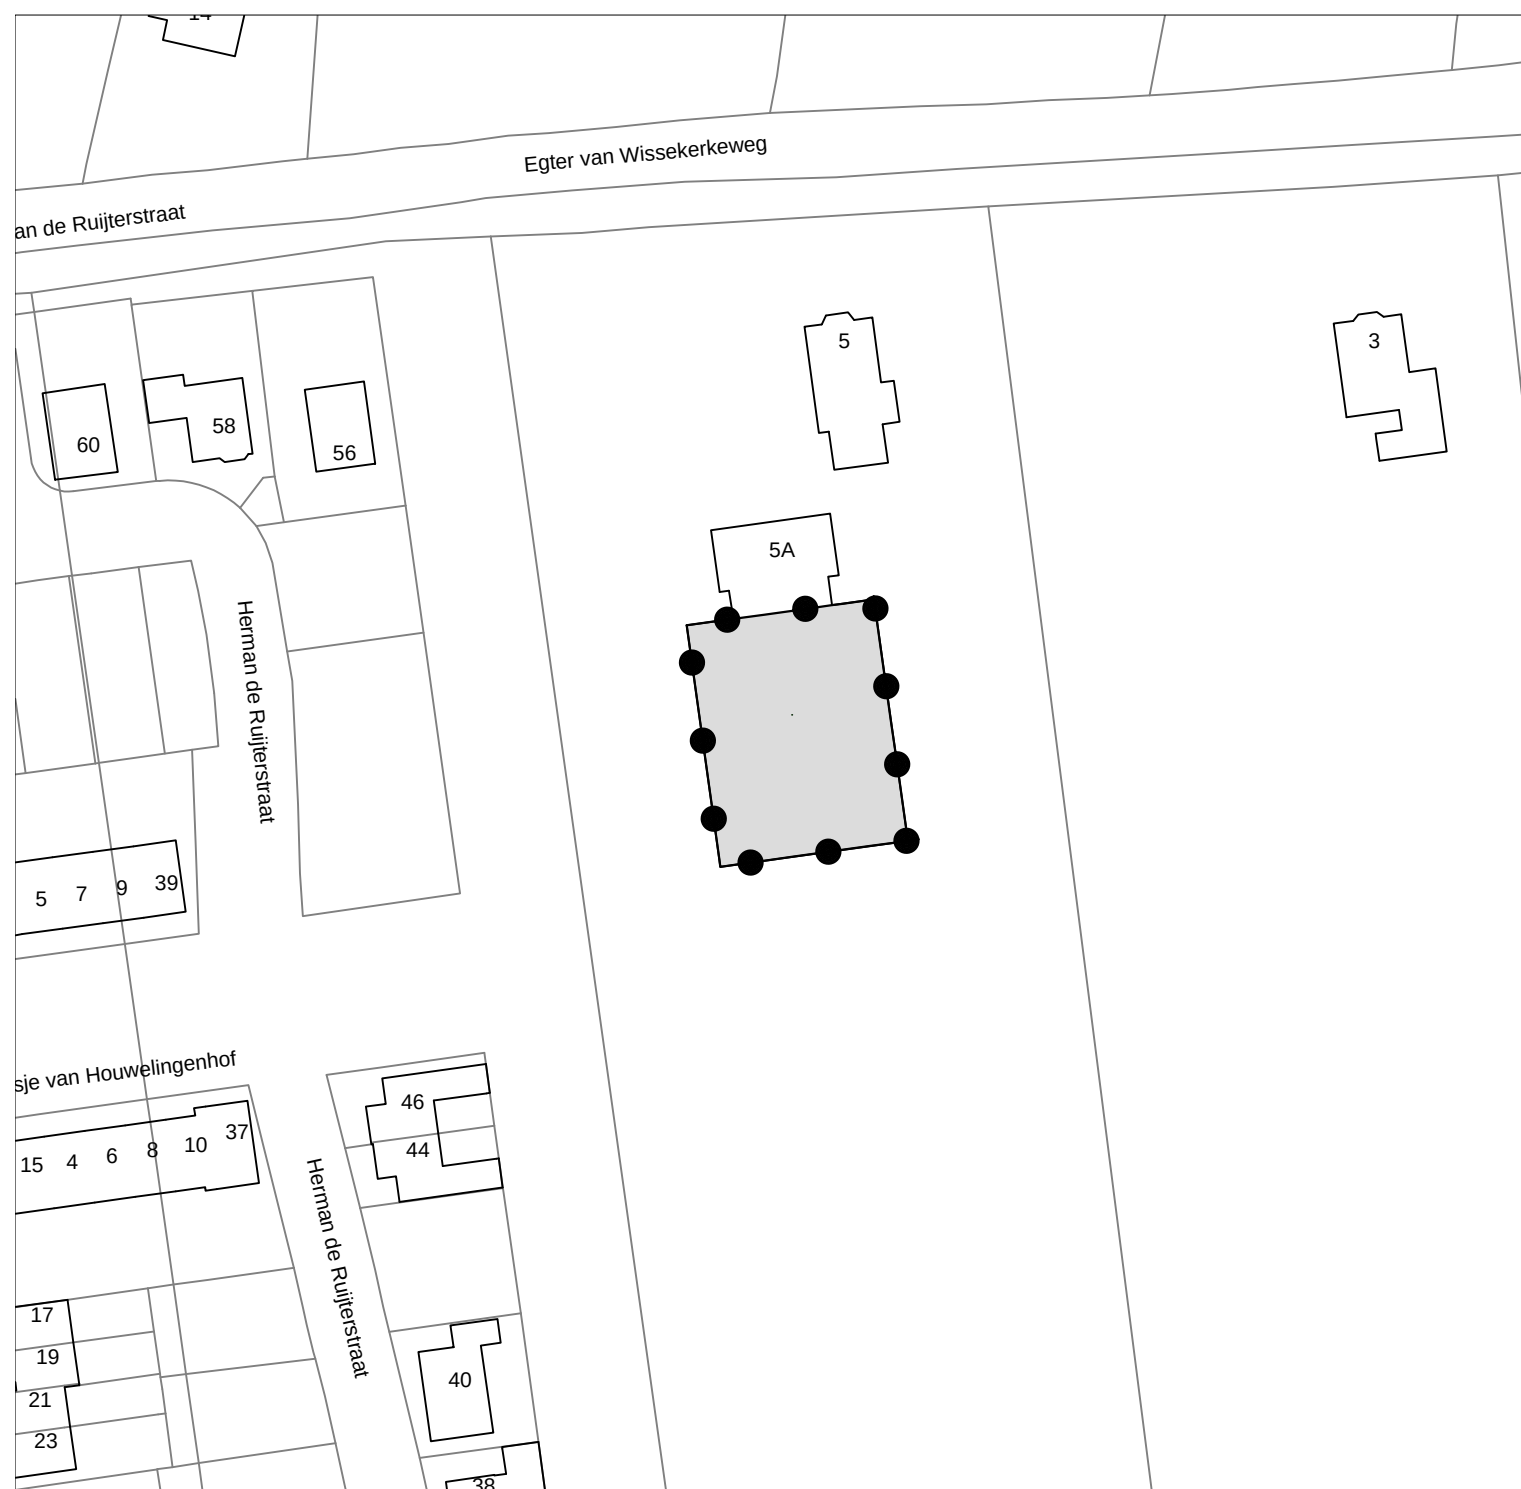

Legenda



Besluitgebied



Besluitvlak

Omgevingsvergunning:

Egter van Wissekerkeweg 5a
Poederoijen
Gemeente Zaltbommel

Opdrachtgever: Legalexion

Status: vastgesteld

Get.:
WDK

Datum:
09-05-2018

Formaat:
A4

Schaal:
1:1000

Tekeningnummer:
NL.IMRO.0297.BGBPB20180008-OW01



GIS/CAD
Ondersteuning
en software

Dalenstraat 4B, 5466 PM Eerde
Tel: 0413-303279
E-mail: info@bragis.nl
Web: www.bragis.nl