
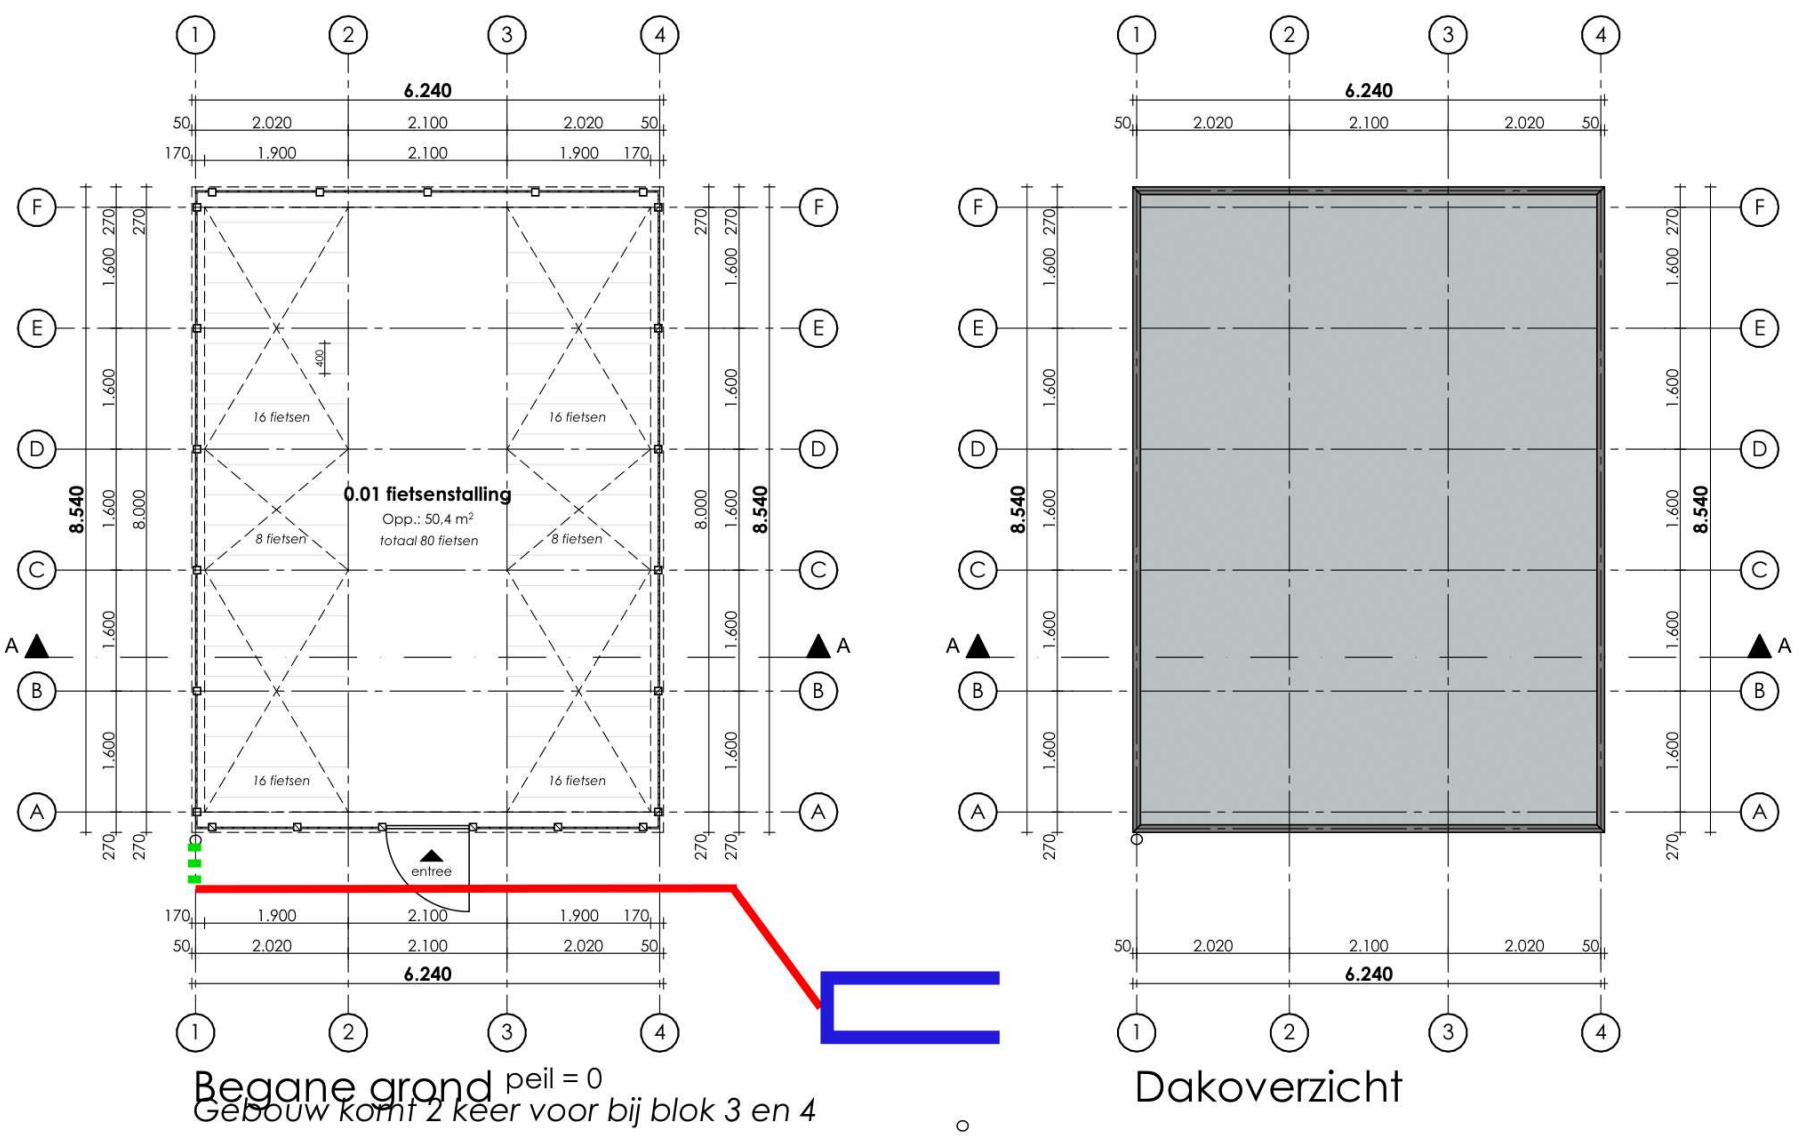


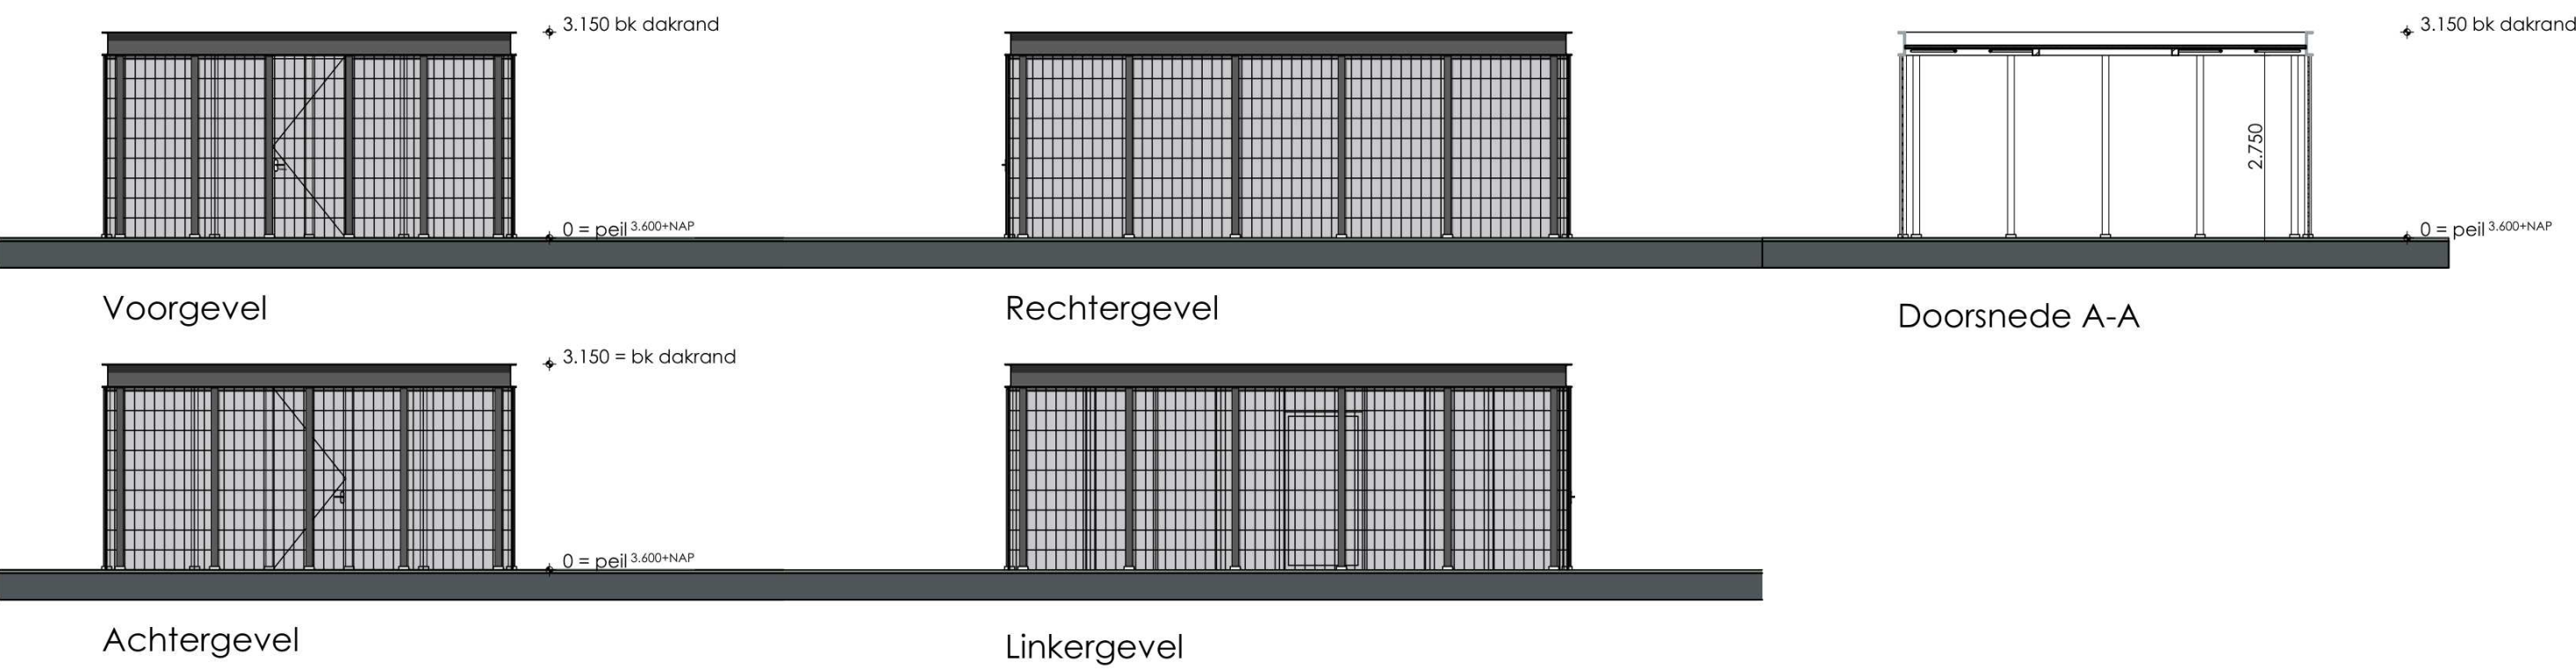

- HWA van de daken (NB galerijen + balkons aansluiten op VWA)
- Drainage, mag aangesloten worden op HWA
- Open water, HWA en drainage mag hier op afwateren

Opbouw
- vloer d.m.v. bestrating
- poertjes tpv kolommen
- dak aluzinc damwand profielplaat
- opgave constructie door constructeur