


Voorgevel noord - GVL 1


Rechtergevel west - GVL 2

Doorsnede A-A

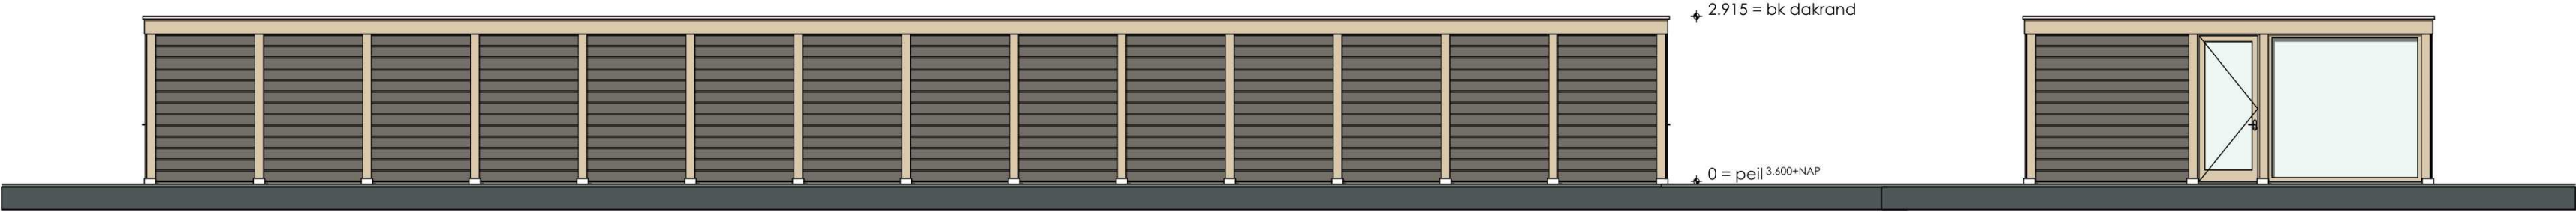


Achtergevel zuid - GVL 3

Linkergevel oost - GVL 4

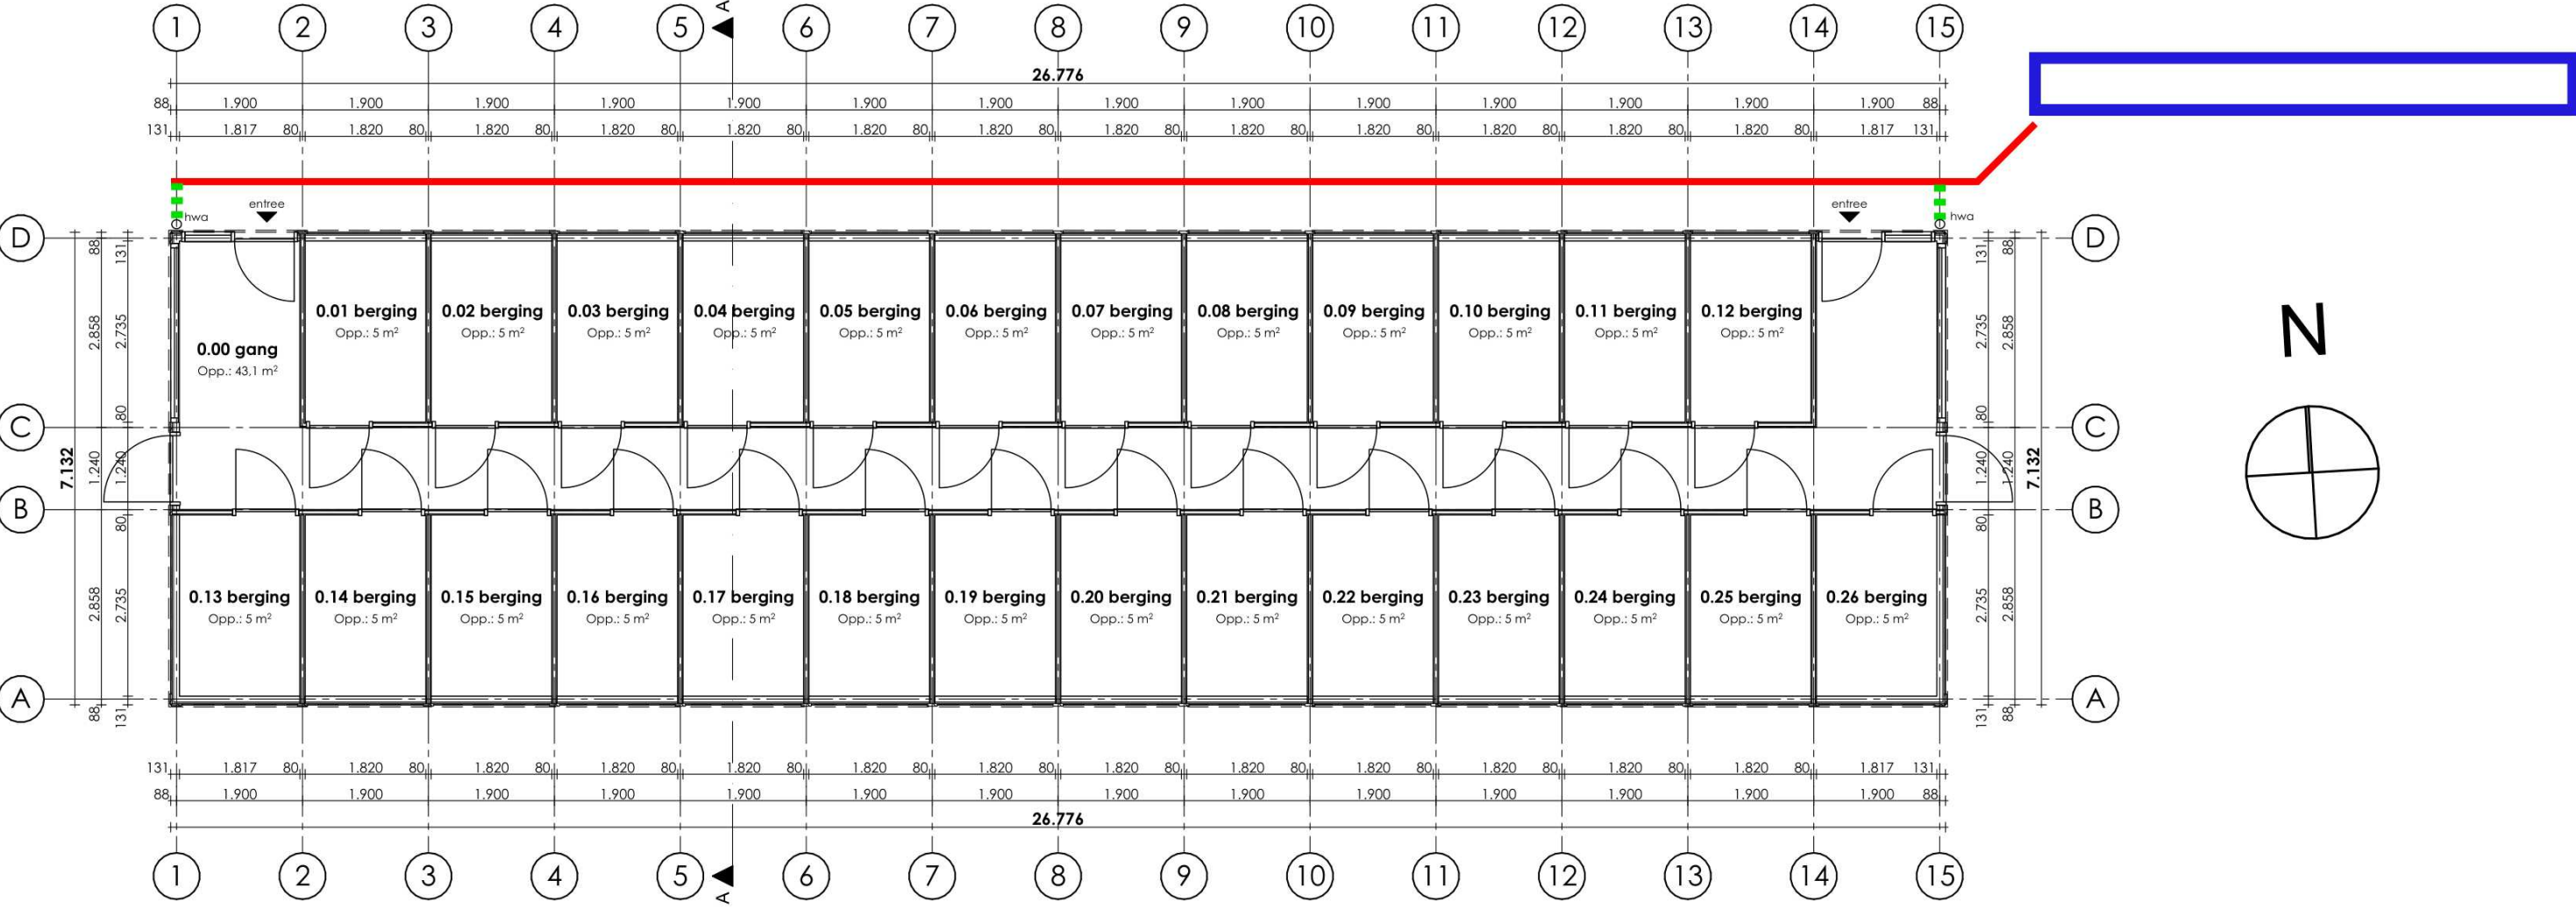

Begane grond peil = 0

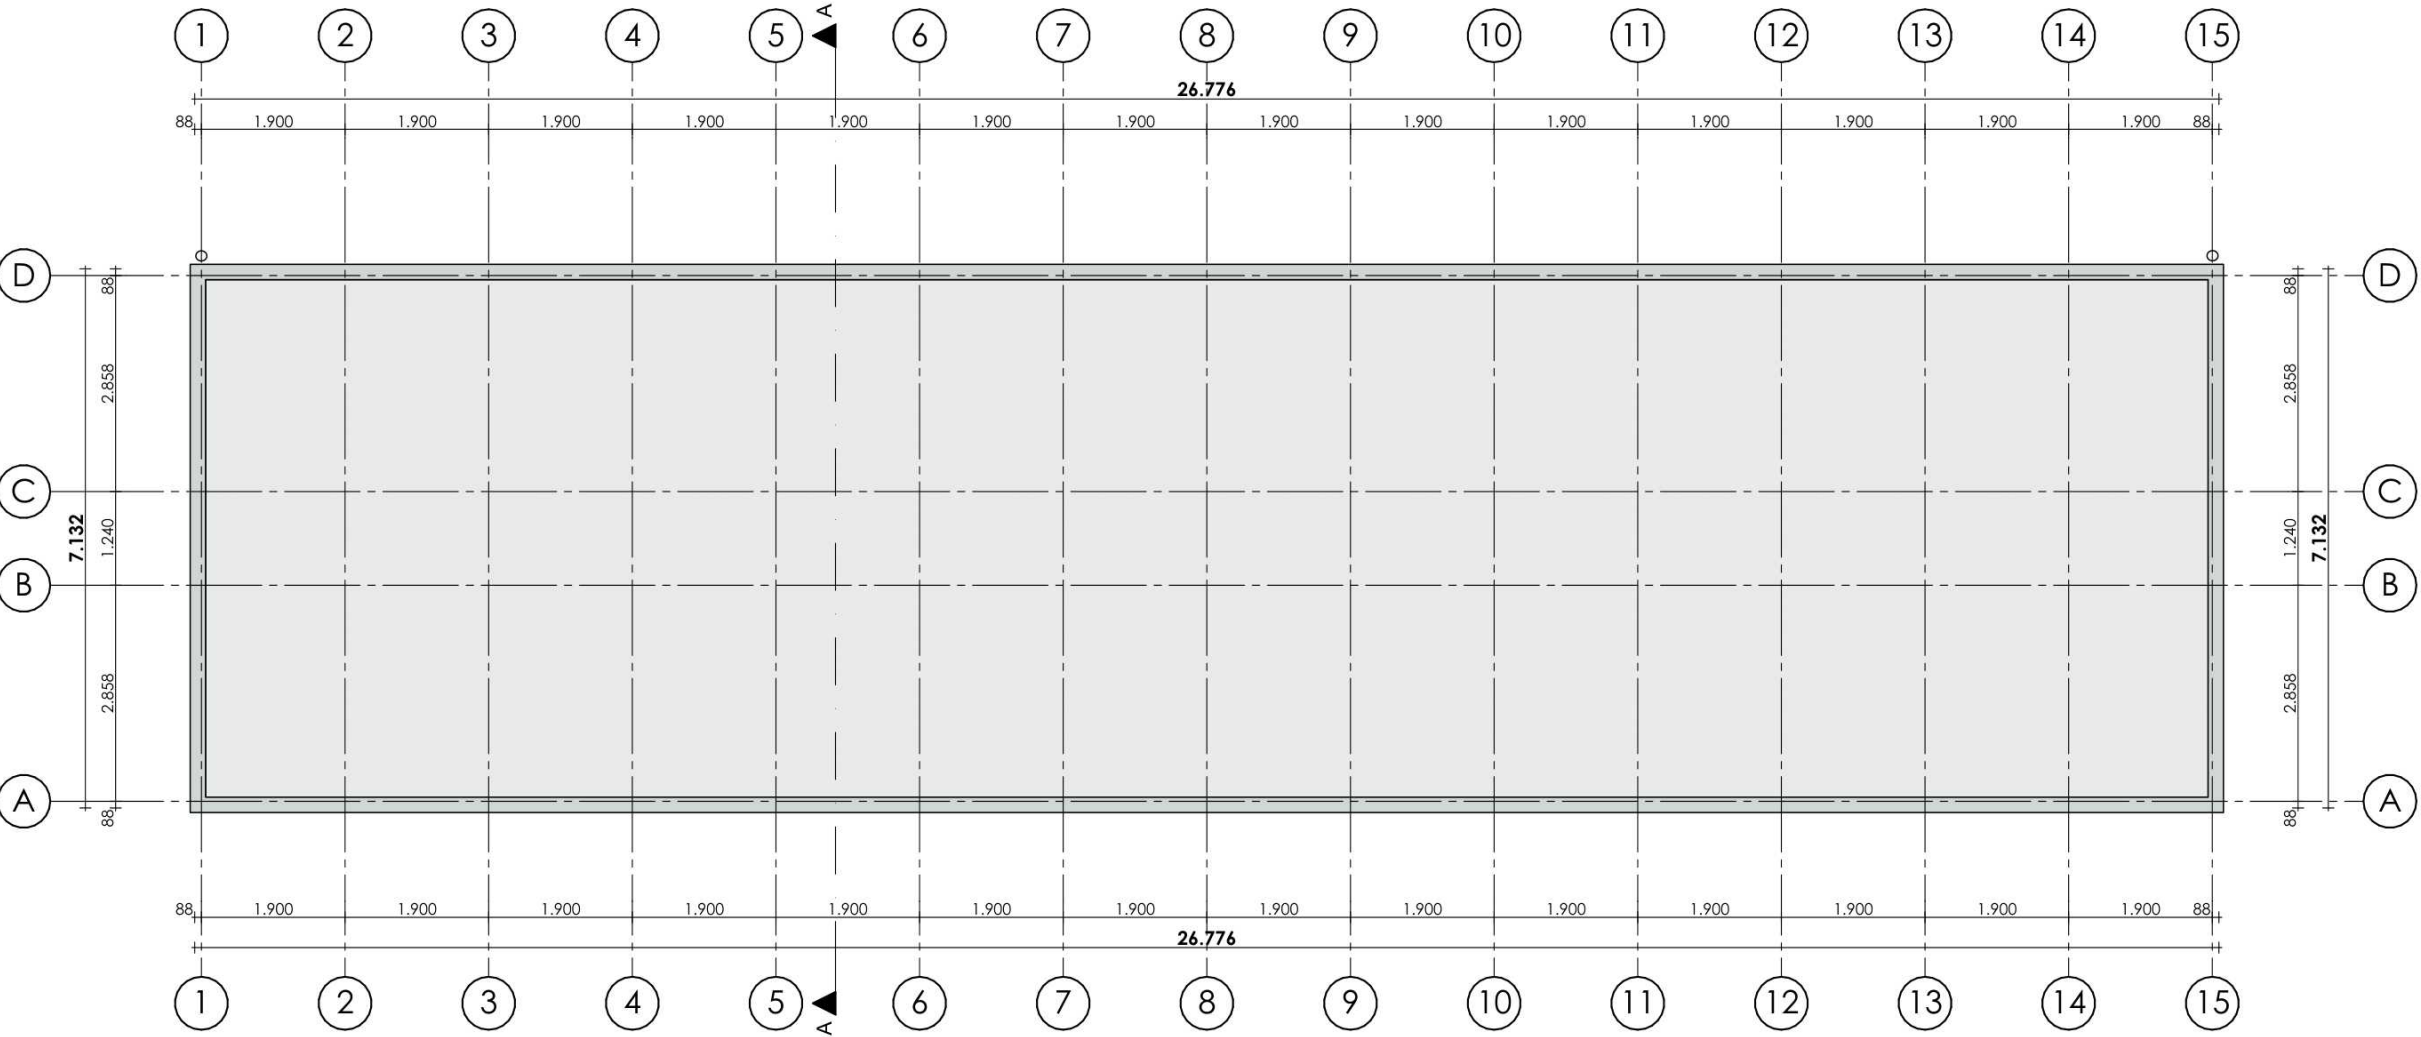

Dakoverzicht

- HWA van de daken (NB galerijen + balkons aansluiten op VWA)
- Drainage, mag aangesloten worden op HWA
- Open water, HWA en drainage mag hier op afwateren

26 bergingen gevraagd

TO-02-50

Bergingen - gebouw 1 en 2

FORMAAT	A2	PROJECT	STUDIO A KWADRAAT
SCHAAL	1:100	Zaltbommel de Tol	
DATUM	25-10-2024		Burgemeester Guljélaan 6
FASE	OG vergunning	OPDRACHTGEVER	4837 CV Breda
STATUS	definitief	Bazalt Wonen	+31 (0) 6 144 74 258
			jimmy@studioakwadraat.com
			www.studioakwadraat.com