
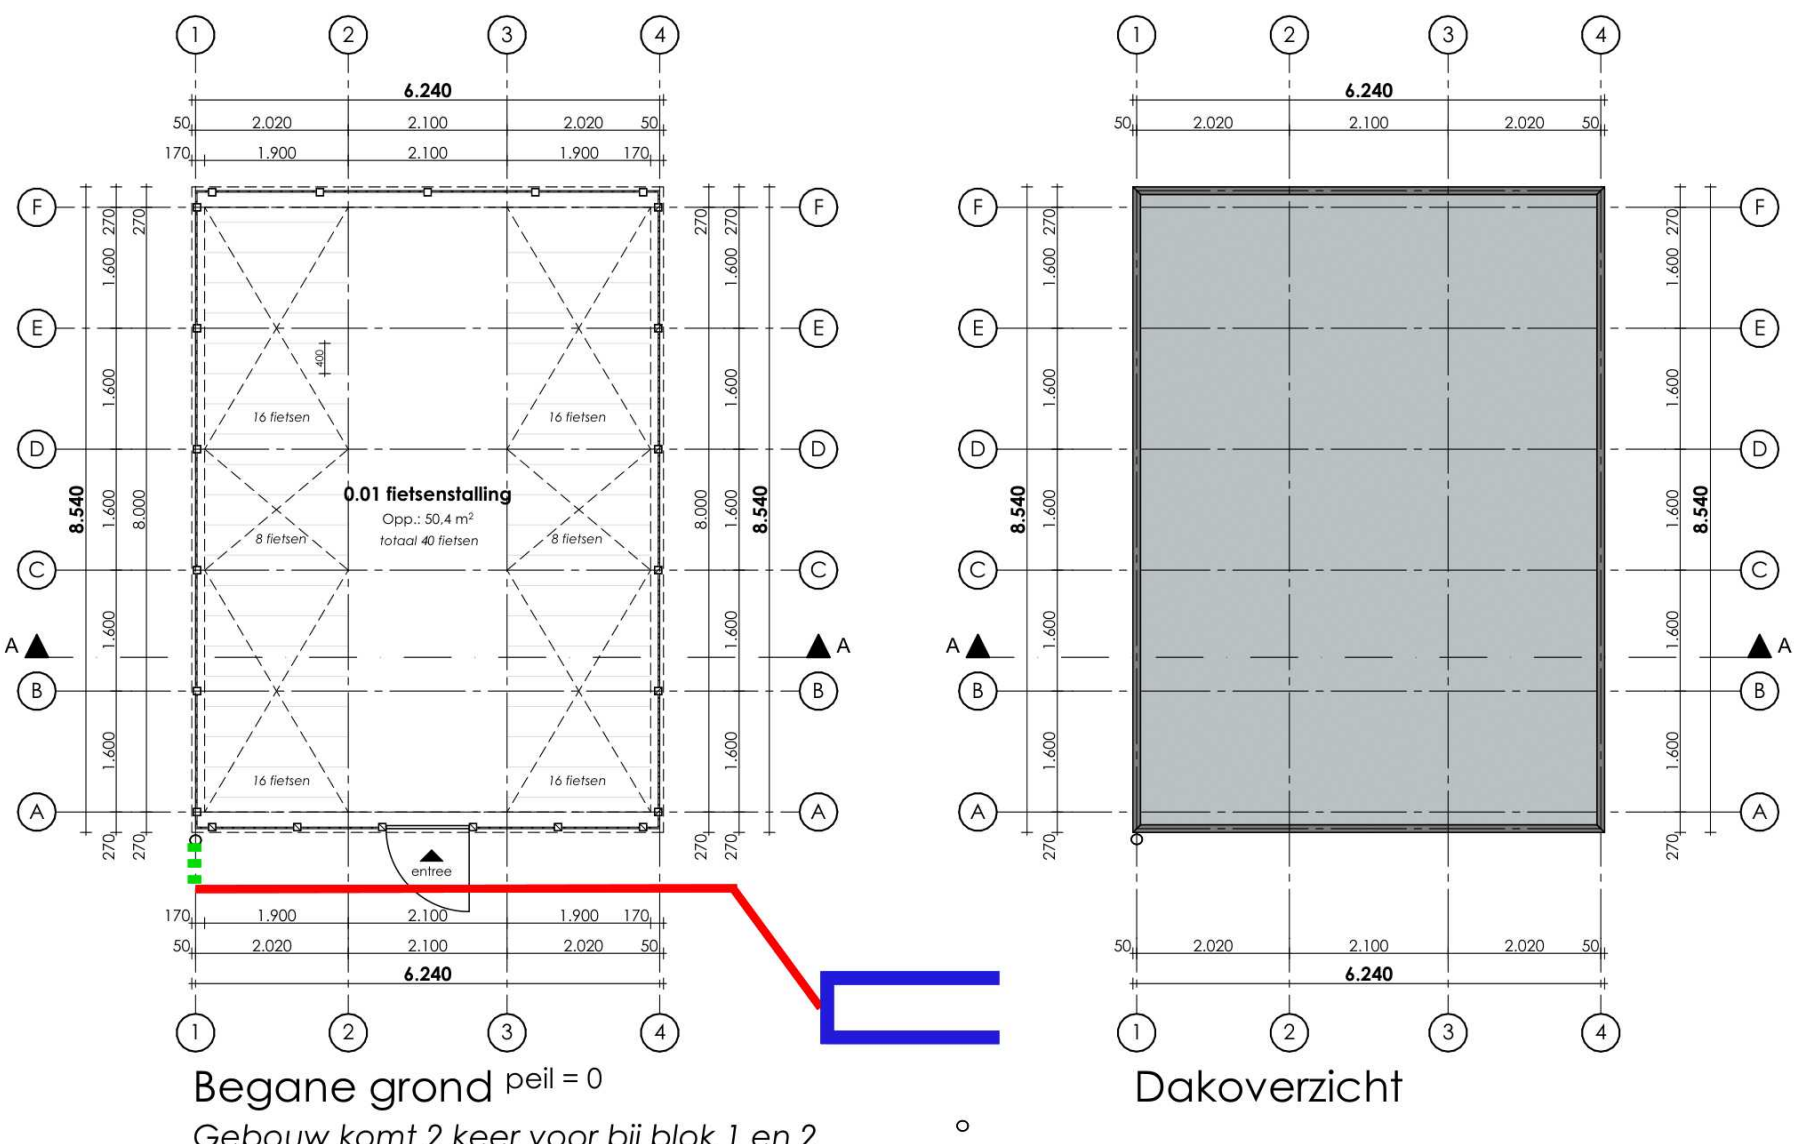


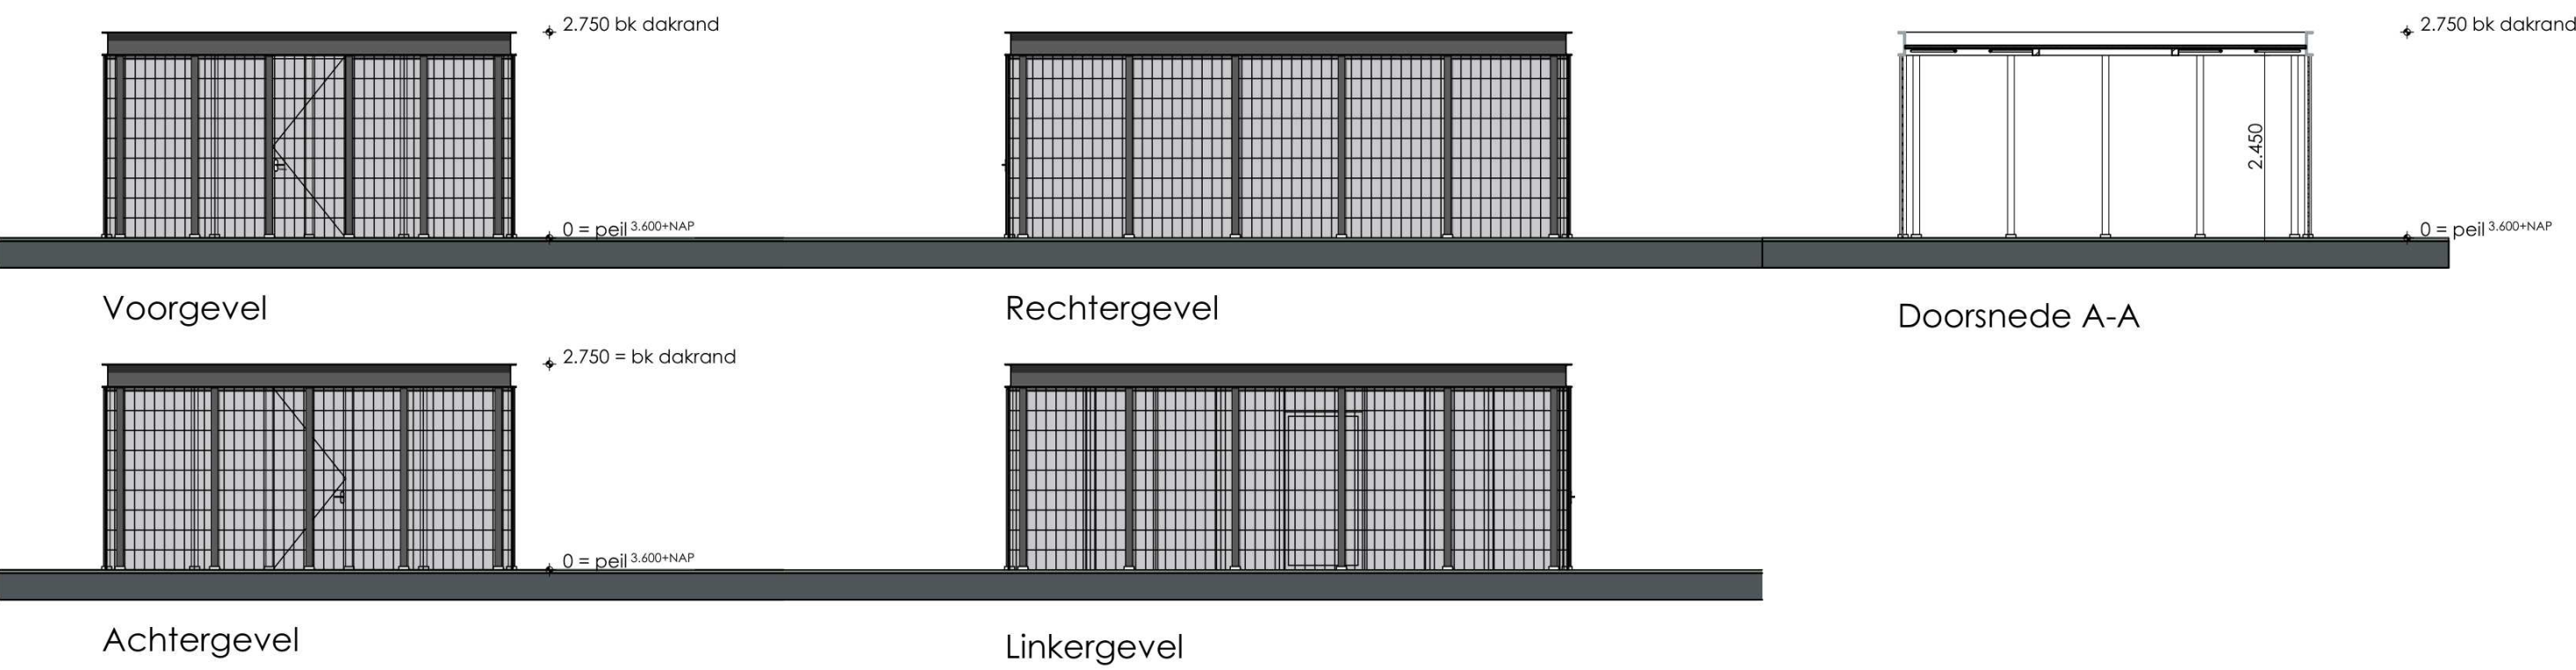

- HWA van de daken (NB galerijen + balkons aansluiten op VWA)
- Drainage, mag aangesloten worden op HWA
- Open water, HWA en drainage mag hier op afwateren

Opbouw
- stalen frame, thermisch verzinkt en gepoedercoat
- vloer d.m.v. bestrating
- poertjes tpv kolommen
- dak aluzinc damwand profielplaats
- opgave constructie door constructeur

TO-02-51

Fietsenstalling - gebouw 1 en 2



FORMAAT	A2	PROJECT	STUDIO A KWADRAAT
SCHAAL	1:100	Zaltbommel de Tol	Burgemeester Guljélaan 6
DATUM	25-10-2024		4837 CV Breda
FASE	OG vergunning	OPDRACHTGEVER	+31 (0) 6 144 74 258
STATUS	definitief	Bazalt Wonen	jimmy@studioakwadraat.com
			www.studioakwadraat.com