
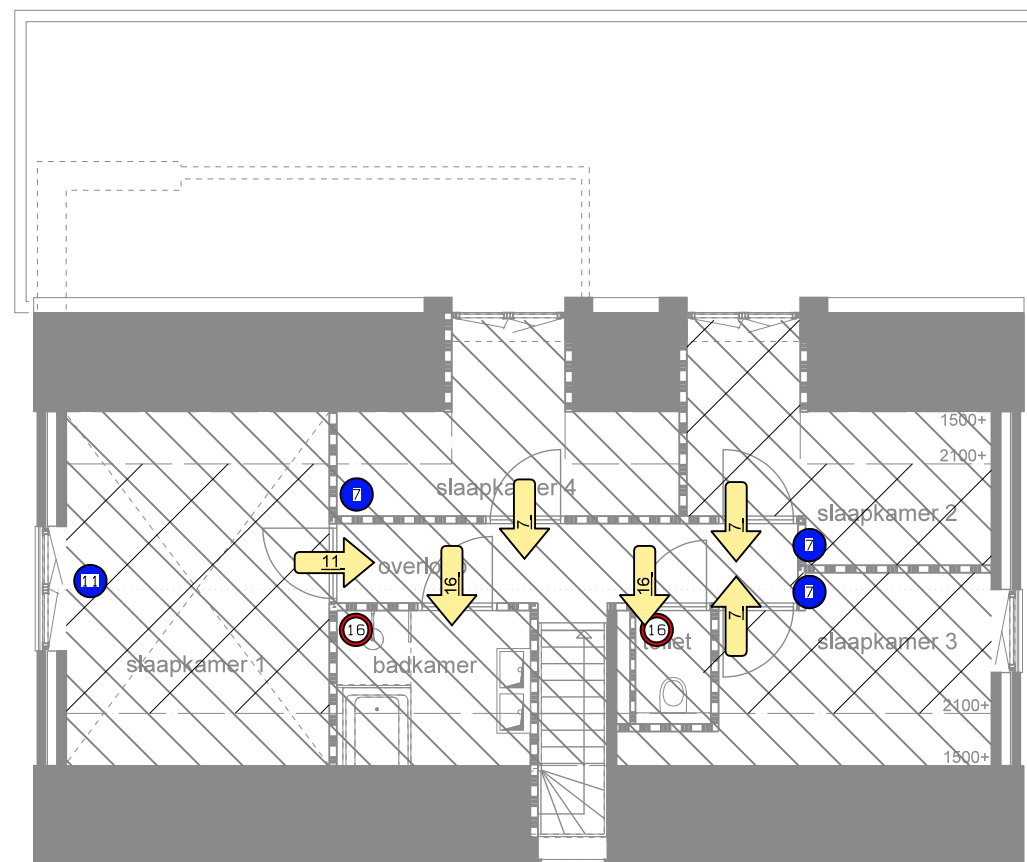
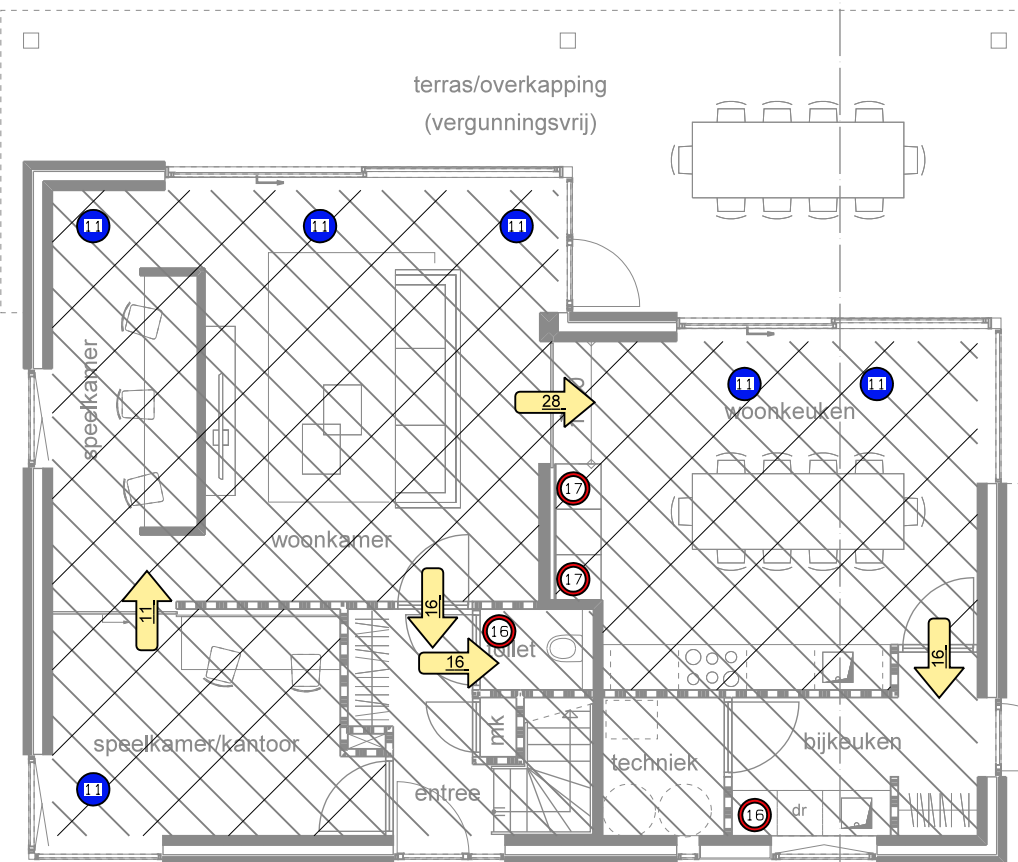
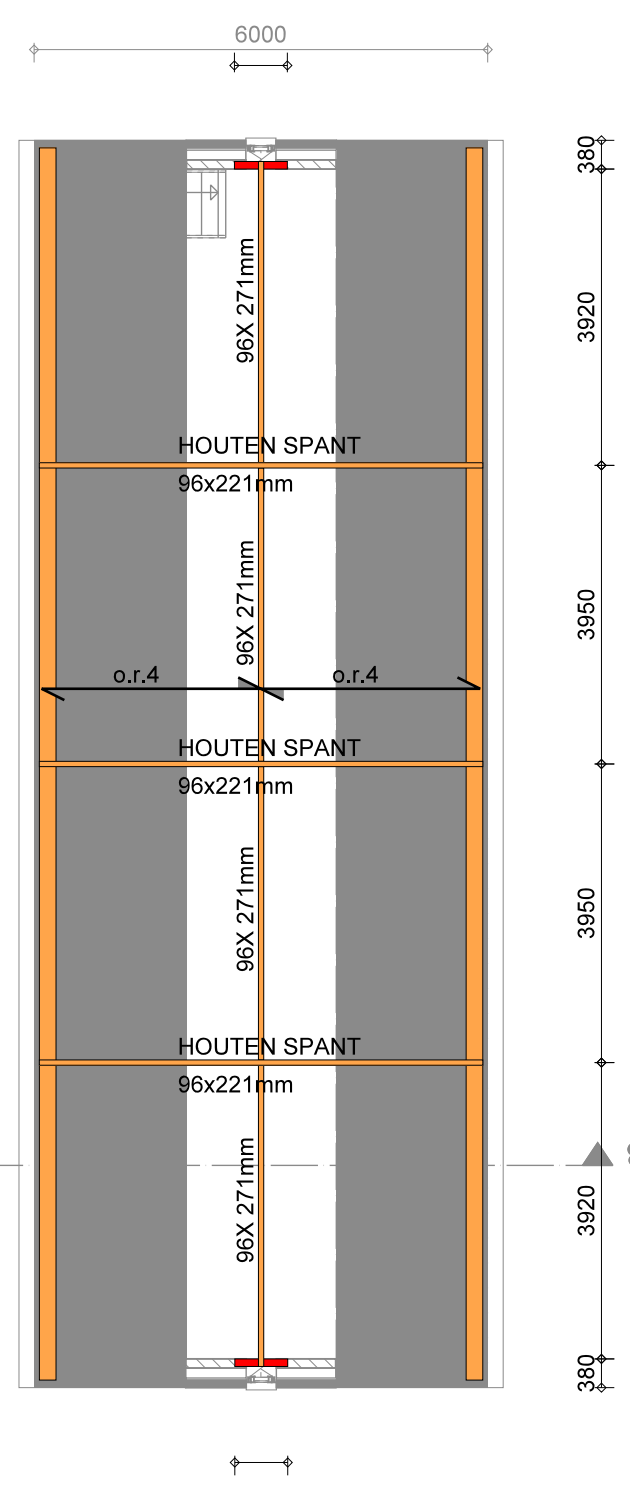
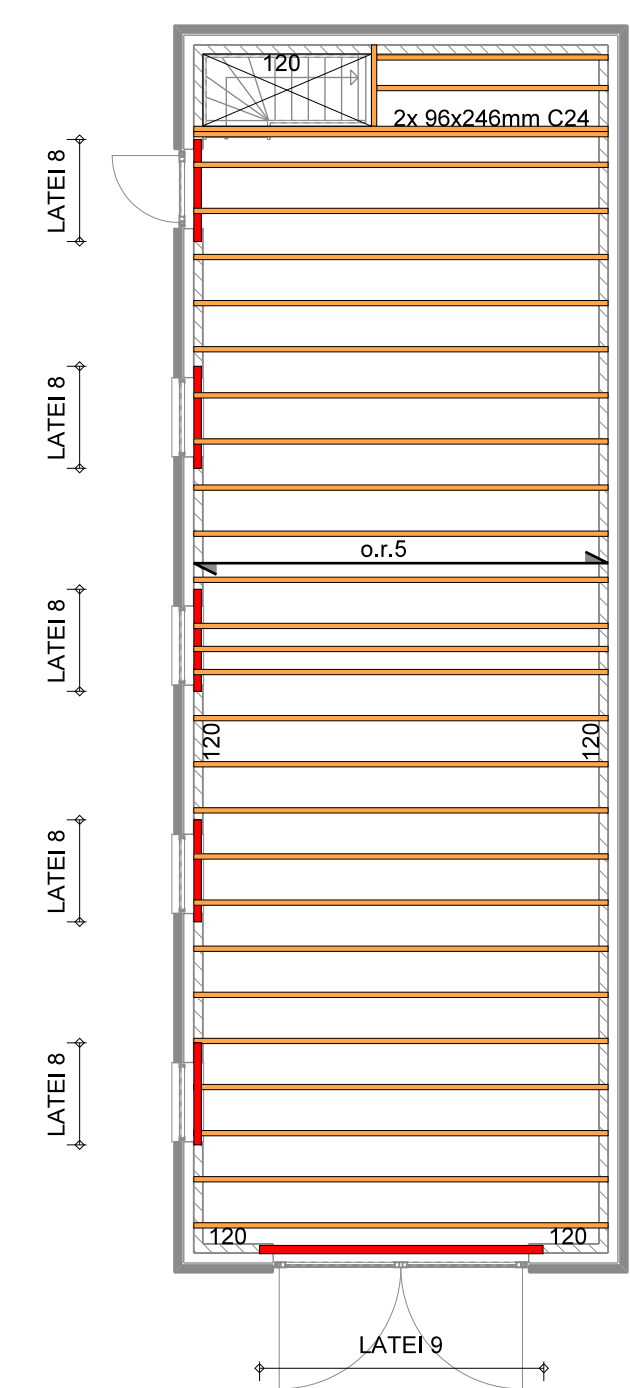
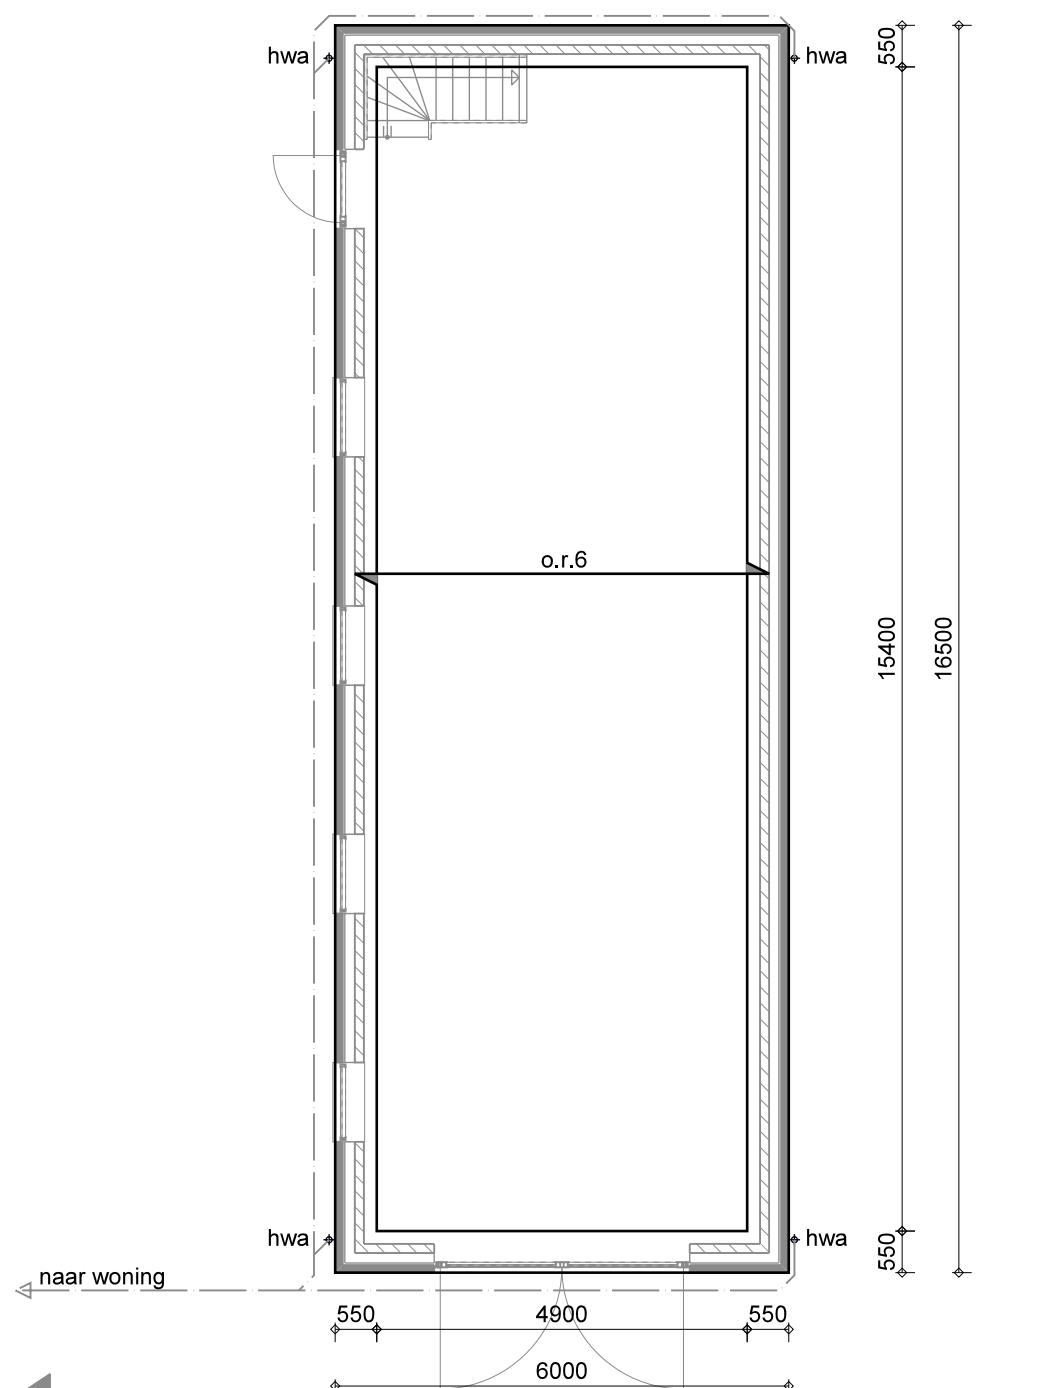
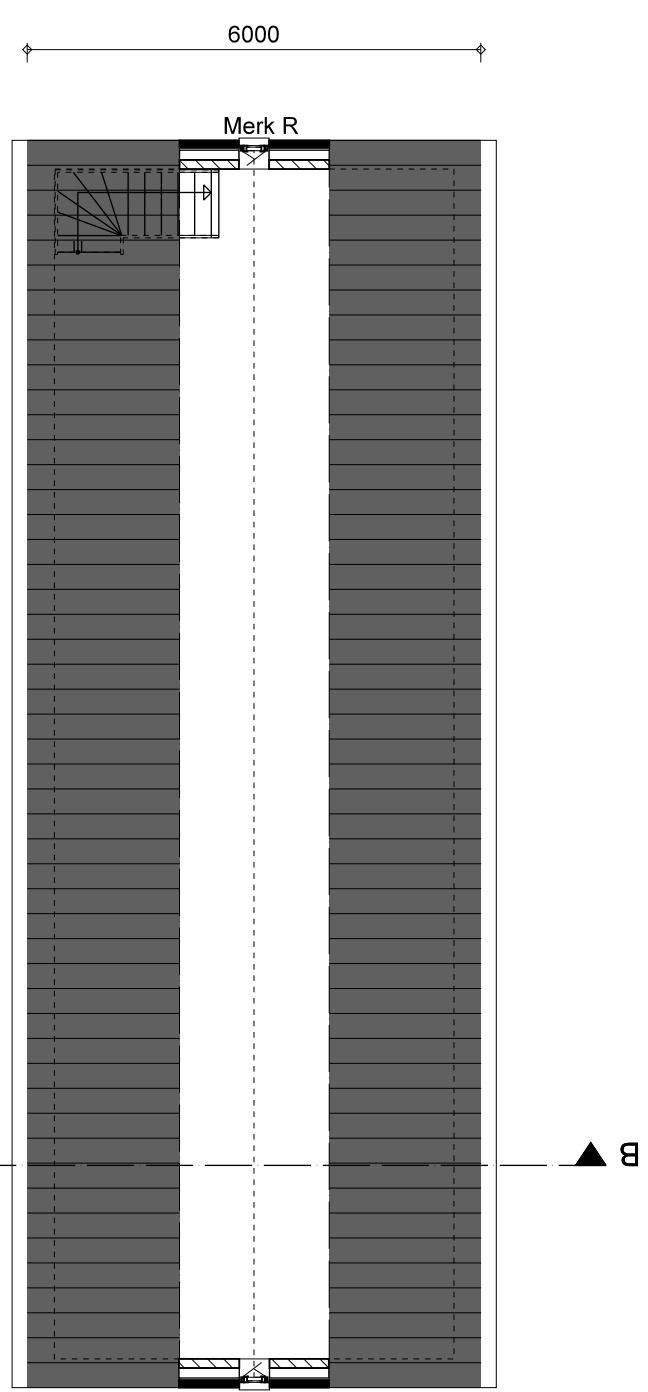
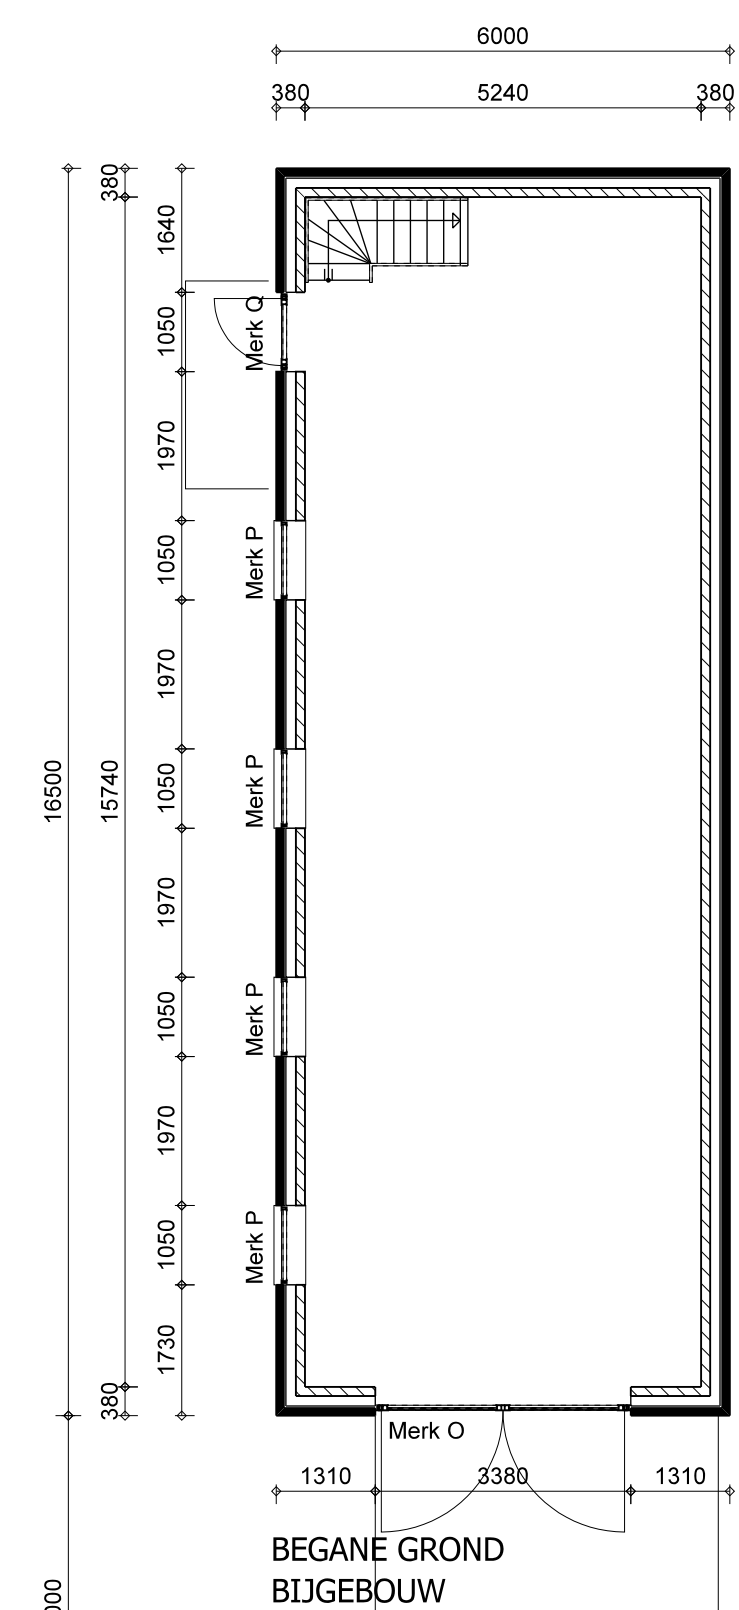
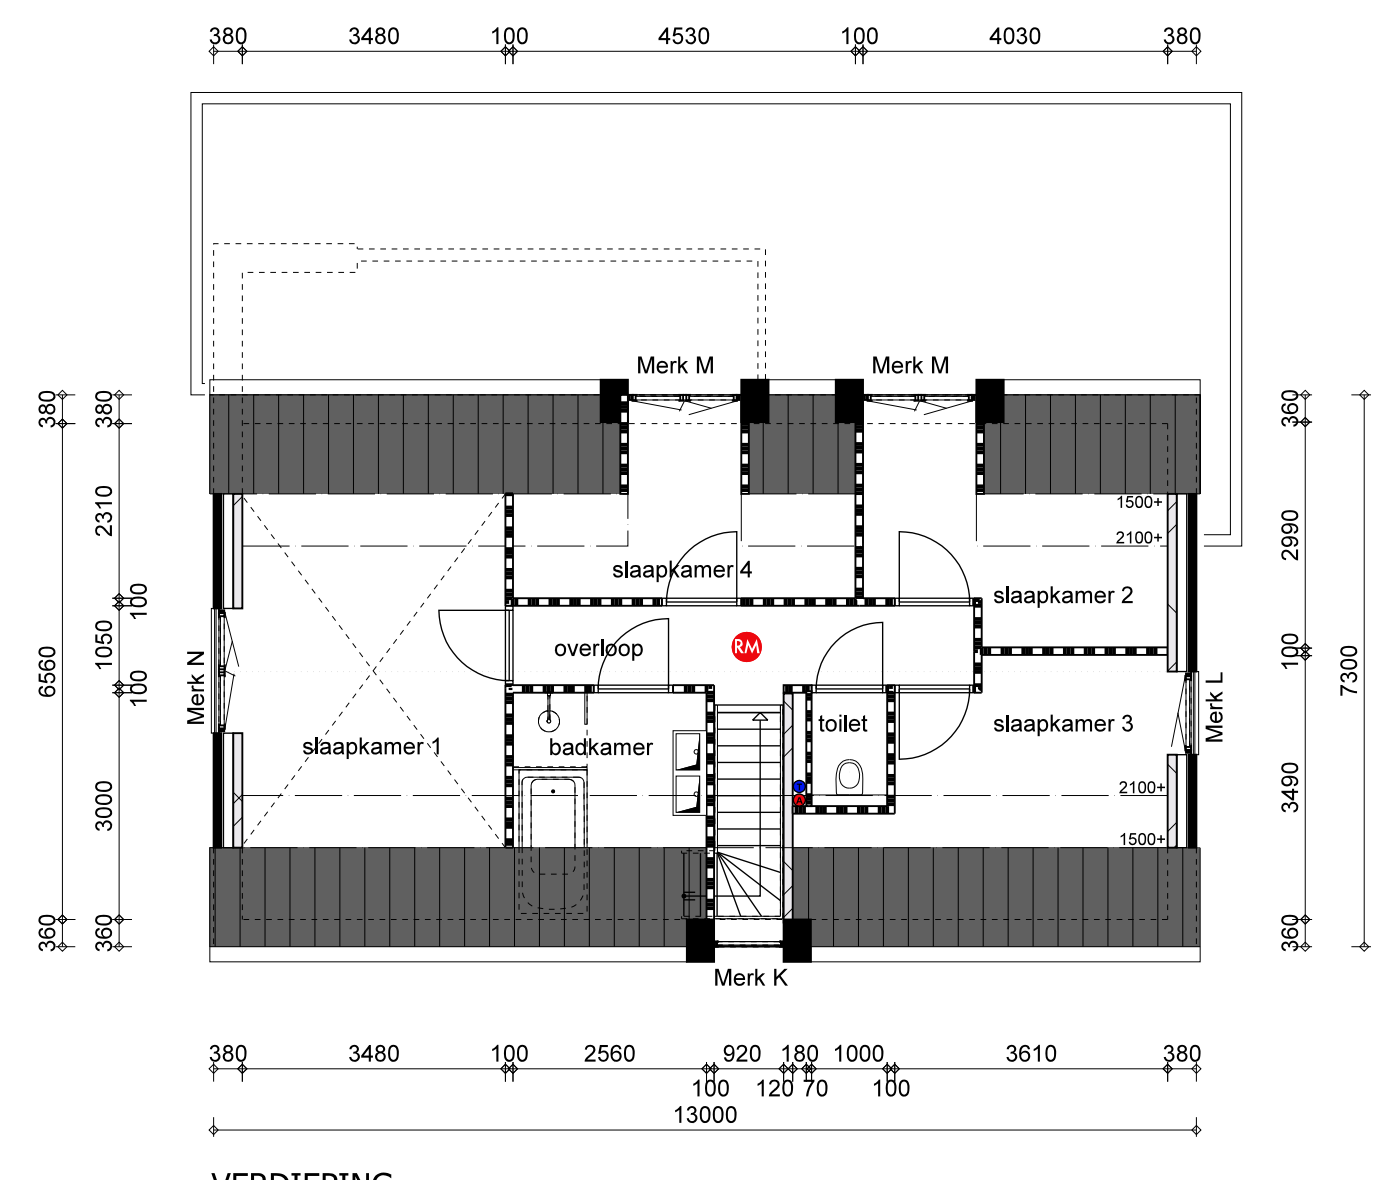


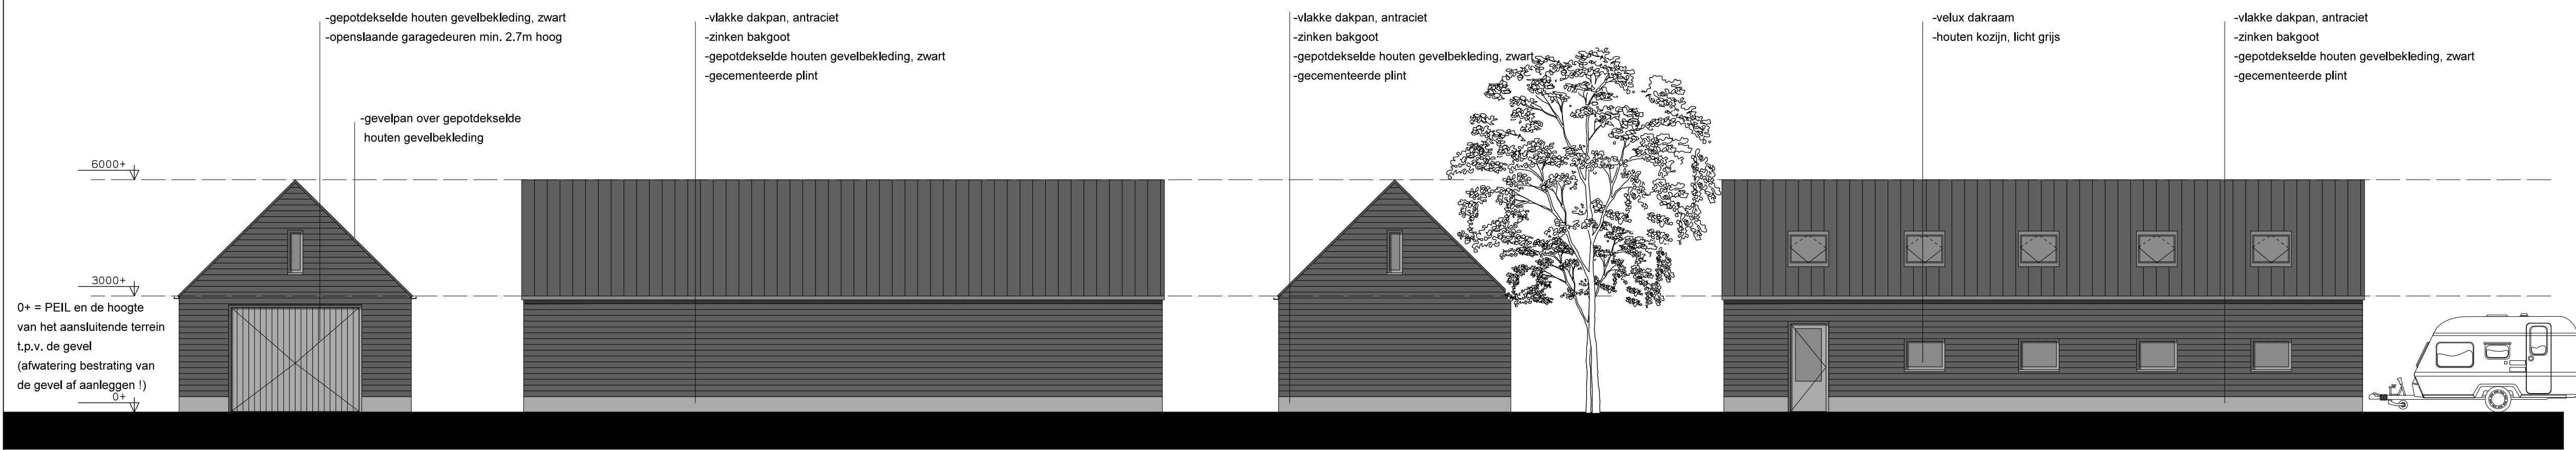

PV PANELEN
PV indak-systeem vlgs opgave leverancier
Verdeling panelen op bijgebouw zie gevelltekening
Aansluitingen rondom dmv zetwerk vlgs opgave leverancier.

GEHELE CONSTRUCTIE CONFORM STATISCHE BEREKENINGEN EN
TEKENINGEN 19-122-01 EN 19-122-HULP VAN HOOIJEN KONSTRUKTIEBUREAU B.V.

	toevoer/overstroom onder deur naar ruimte in dm ³ /s
	toevoer mechanisch in dm ³ /s
	afvoer mechanisch in dm ³ /s
Overstroom dmv voldoende vrijhangen binnendeuren, Hoogte bepalen/afstemmen op minimaal benodigde capaciteit.	

PROJECT	Nieuwbouw woonhuis met bijgebouw aan de Fliegelstraat te Brakel			VERKNR:	18.073
ONDERWERP	Gevels, plattegronden			BLADNR:	BV01
VALZINGEN	A. 26-06-2019 N.a.v. brief gemeente 02 14 12 0565 d.d. 30-07-2019	E.		DETEK. B. Broeders	
	B.		F.	SCHAAAL 1:100	
	C.		G.	DATUM 22-07-2019	
	D.		H.		