
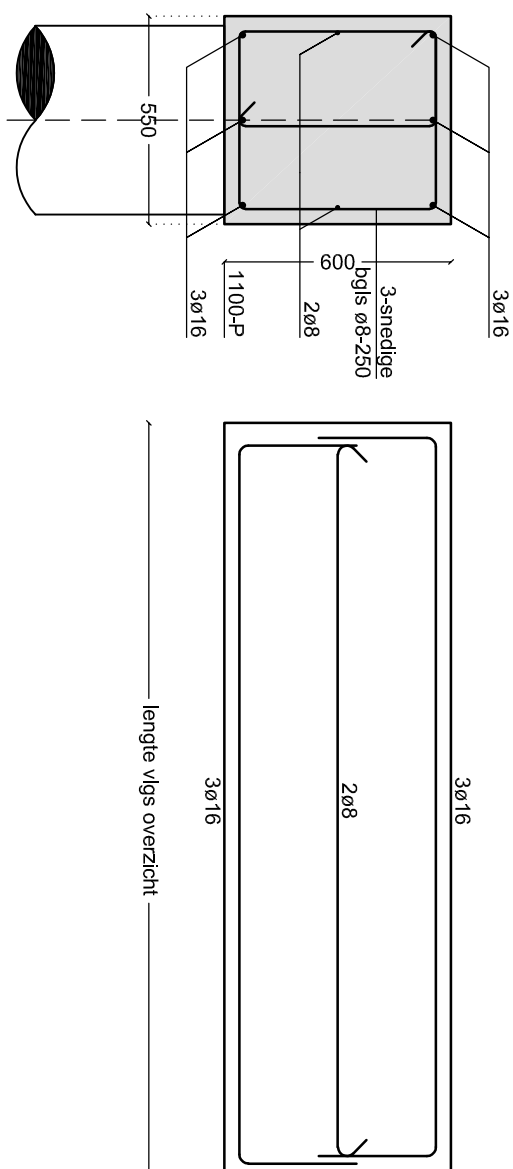
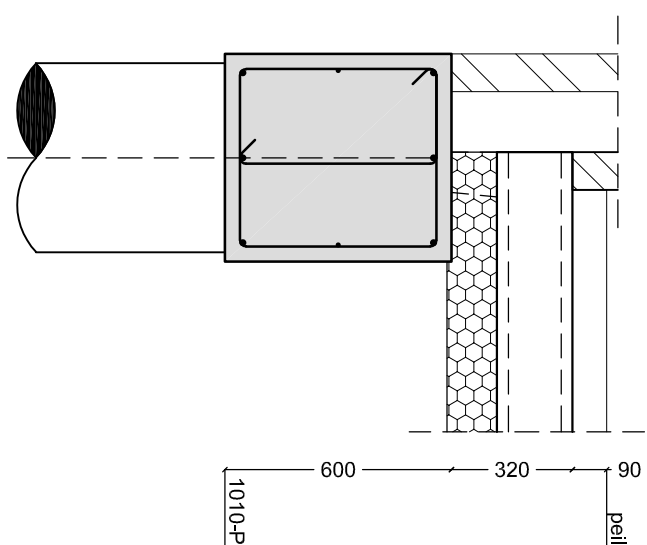
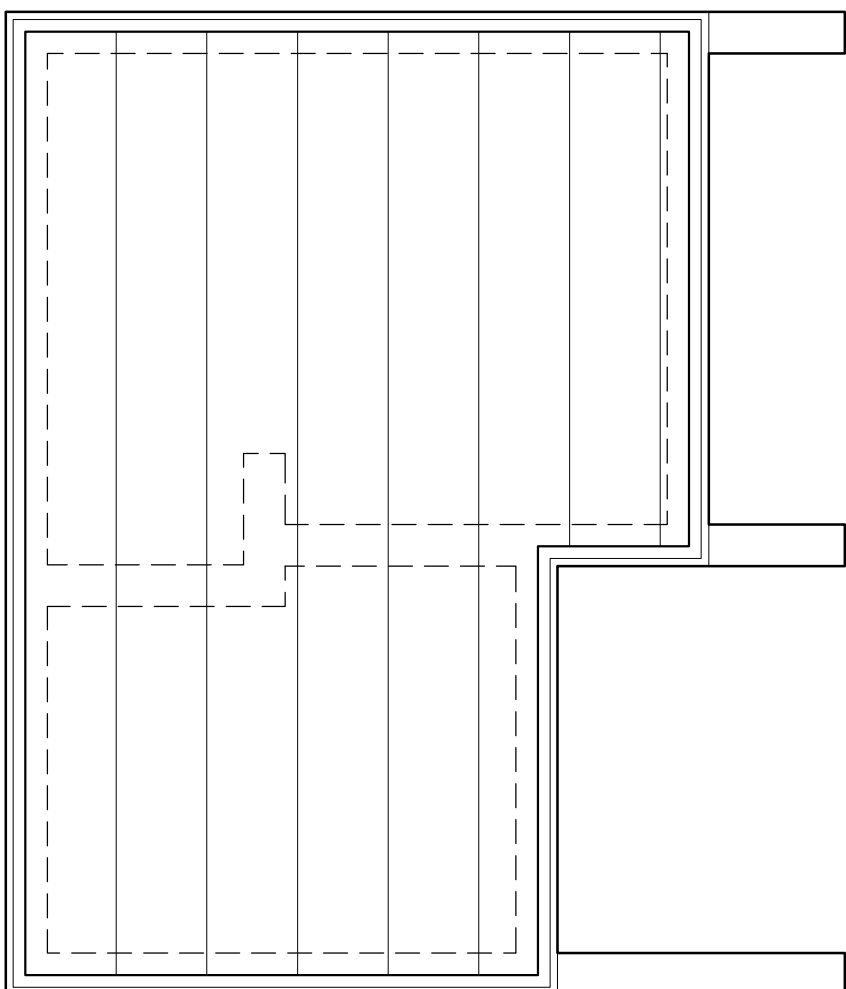
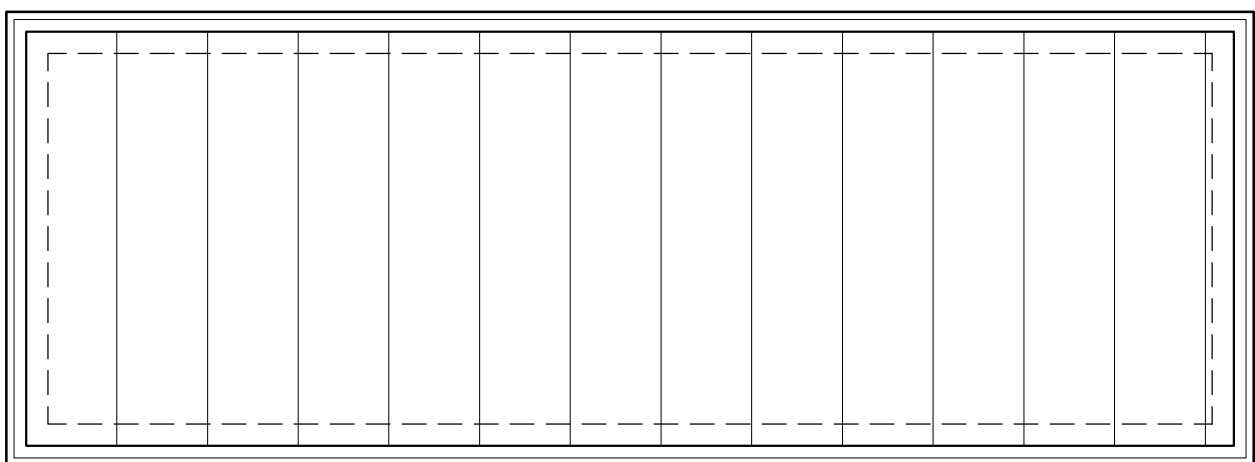
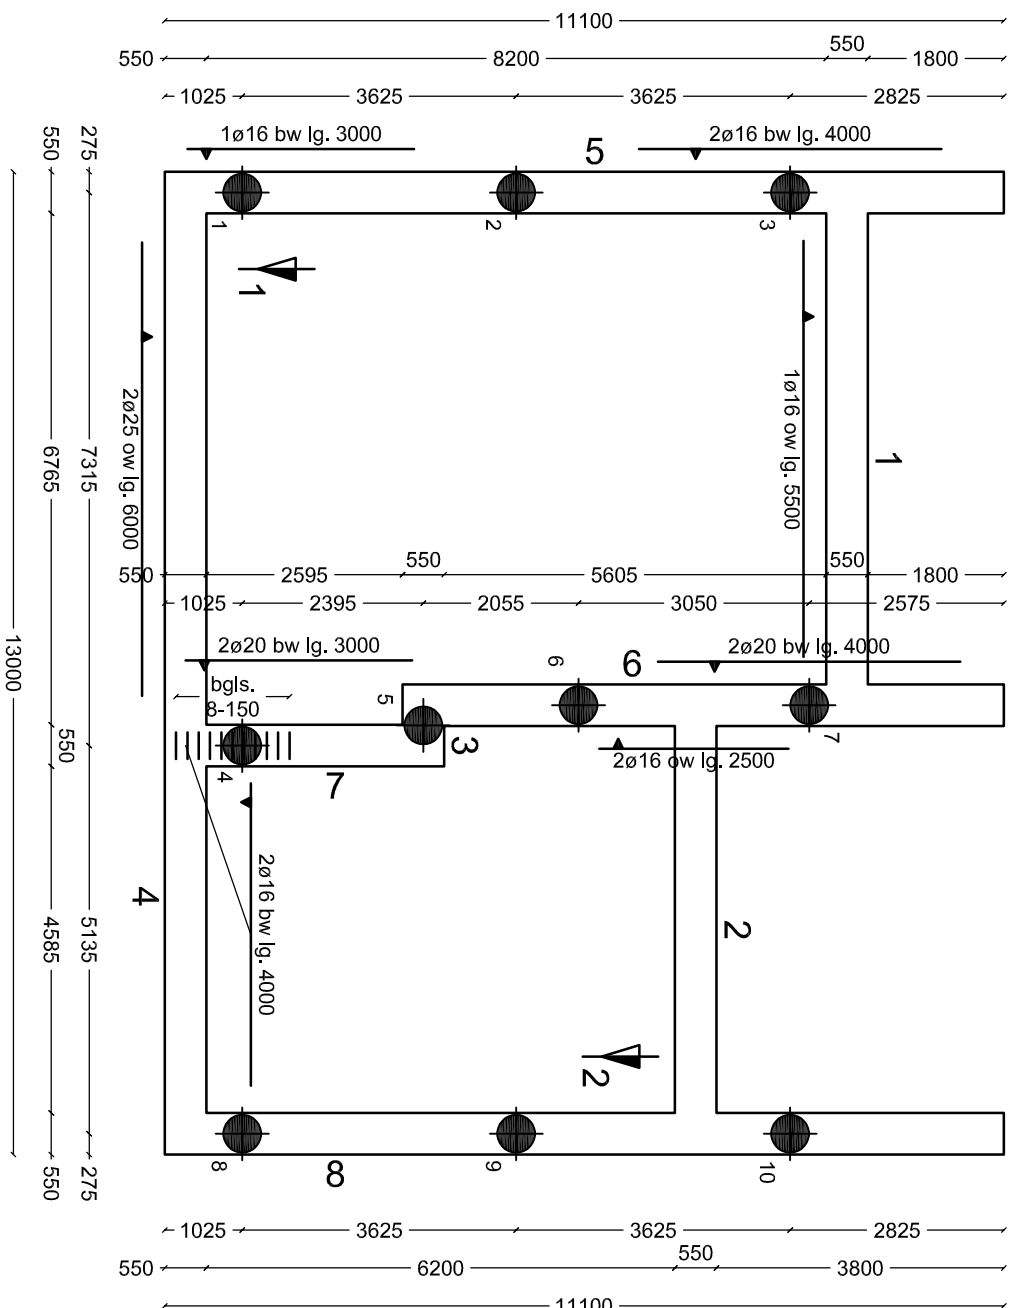
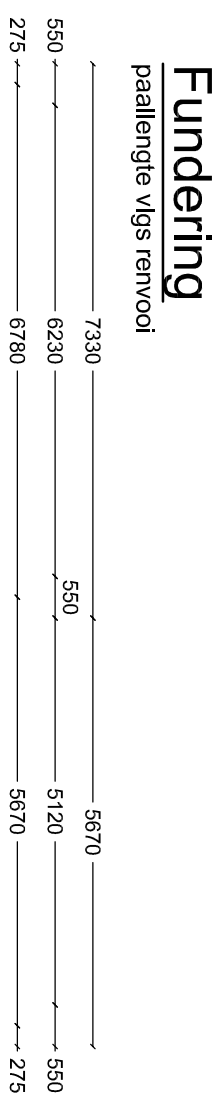


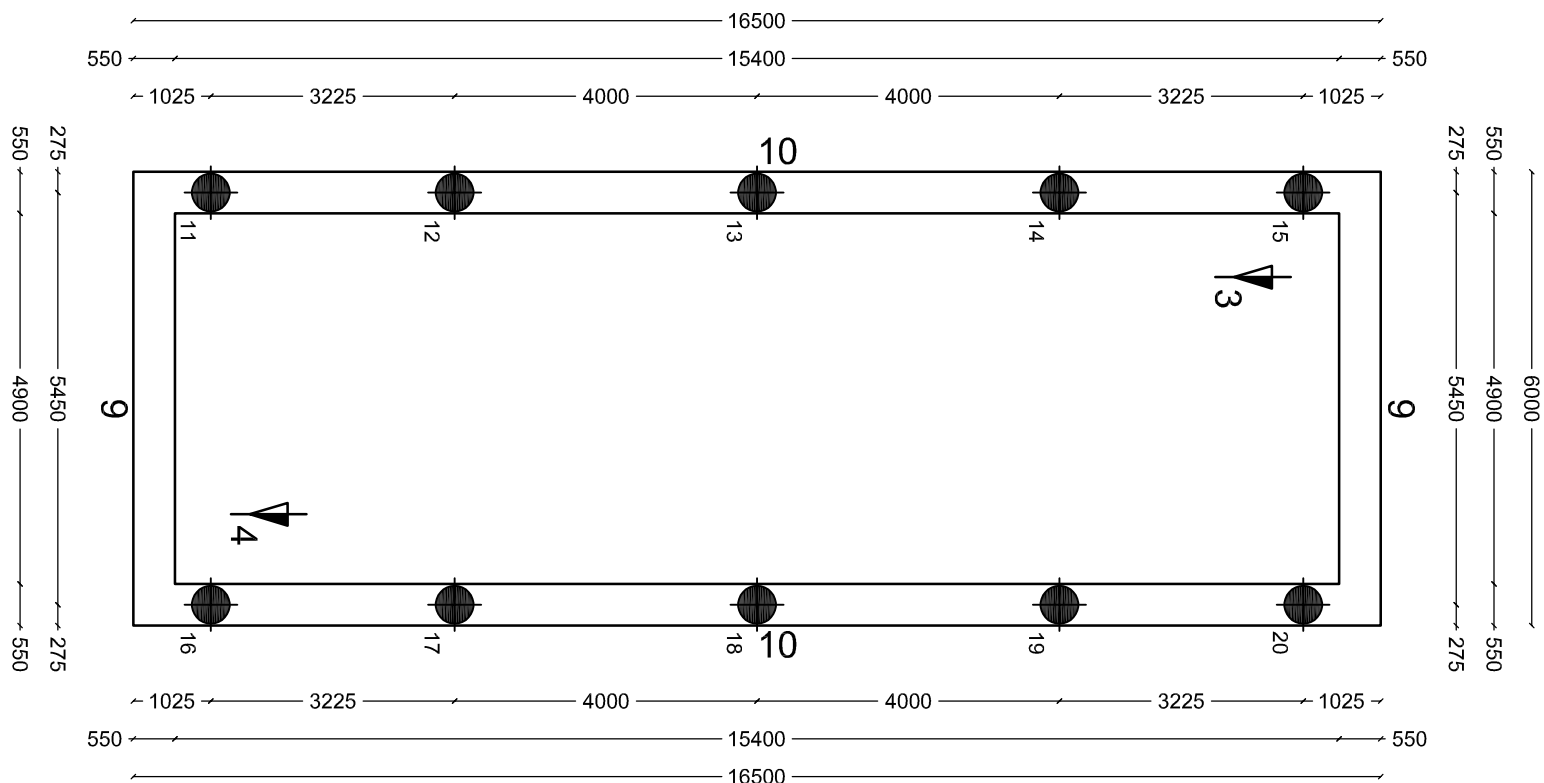

Algemene uitgangspunten		conform NEN-EN 1990	
Peil gebouw:	? ? m + N.A.P. (volgens opgave gemeente of opdrachtgever)		
Gevolgklasse CC:	1	Ontwerp levensduur	50 jaar
Betonconstructies		conform NEN-EN 1992-1-1, NEN-EN 206-1 en NEN 8005	
Funderingen	betonkwaliteit: C20/25	milieuklasse(n): XC3	dekking: 40mm
Bag grondniveau	betonkwaliteit: C20/25	milieuklasse(n): XC2	dekking: 30mm
Verdichtingslaag(en)	betonkwaliteit: C20/25	milieuklasse(n): XC1	dekking: 20mm
Wapeningsstaal	staalkwaliteit: B500B	lastlengte: 40 x Ø	
Bovenstaande waarden gelden, tenzij anders vermeld of door leverancier opgegeven			
Veegaarpalen garage		conform NEN 8997-1 en NEN-EN 1536	
Ø 00	Veegaarpaal Ø 500mm	Paalpuntniveau: 14000mm - N.A.P.	Paallengte ca.: 18200mm
		Max. paalbelasting F.s.d: 580kN	
Betonkwaliteit: C20/25		Milieuklasse: XC3	Dekking: minimaal 75mm
Paal voorzien van wapeningskorf 5 Ø12, lengte 3500mm.		afstandhouders toepassen	
Indien niet anders vermeld, hart van de palen is hart van de funderingsbalken.			
Minimaal 25% van de palen dienen akoestisch doorgemeten te worden, na afronding machinele grondwerkzaamheden.			
Wordt hierbij een onvolkomenheid geconstateerd, dan alle palen doormeten.			
Veegaarpalen woning		conform NEN 8997-1 en NEN-EN 1536	
Ø 00	Veegaarpaal Ø 500mm	Paalpuntniveau: 13500mm - N.A.P.	Paallengte ca.: 17700mm
		Max. paalbelasting F.s.d: 632kN	
Betonkwaliteit: C20/25		Milieuklasse: XC3	Dekking: minimaal 75mm
Paal voorzien van wapeningskorf 5 Ø12, lengte 3500mm.		afstandhouders toepassen	
Indien niet anders vermeld, hart van de palen is hart van de funderingsbalken.			
Minimaal 25% van de palen dienen akoestisch doorgemeten te worden, na afronding machinele grondwerkzaamheden.			
Wordt hierbij een onvolkomenheid geconstateerd, dan alle palen doormeten.			
Wijz. D ...	...	...	...
Wijz. C ...	...	...	...
Wijz. B ...	...	...	...
Wijz. A ...	...	...	...
datum 15-07-19	verspreiding	omschrijving	
Opdrachtgever		Architect	
Fam. Oudmaijer		Ontwerp & Bouwkunde Broeders bv	
Groenesteeg 3		Postbus 45	
5306 AC Brakel		5175 ZG Loon op Zand	
		T 0416-365140	E info@bureaubroeders.nl
Project		Woning & bijgebouw fam. Oudmaijer Flegelstraat Brakel	
Orderdeel		Funderingsoverzicht	