




Resultaten grondonderzoek

VB-7276 te Brakel

INPIJN-BLOKPOEL
ingenieursbureau


Geotechniek - Milieutechniek

254105

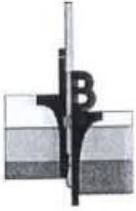

Resultaten grondonderzoek

VB-7276 te Brakel

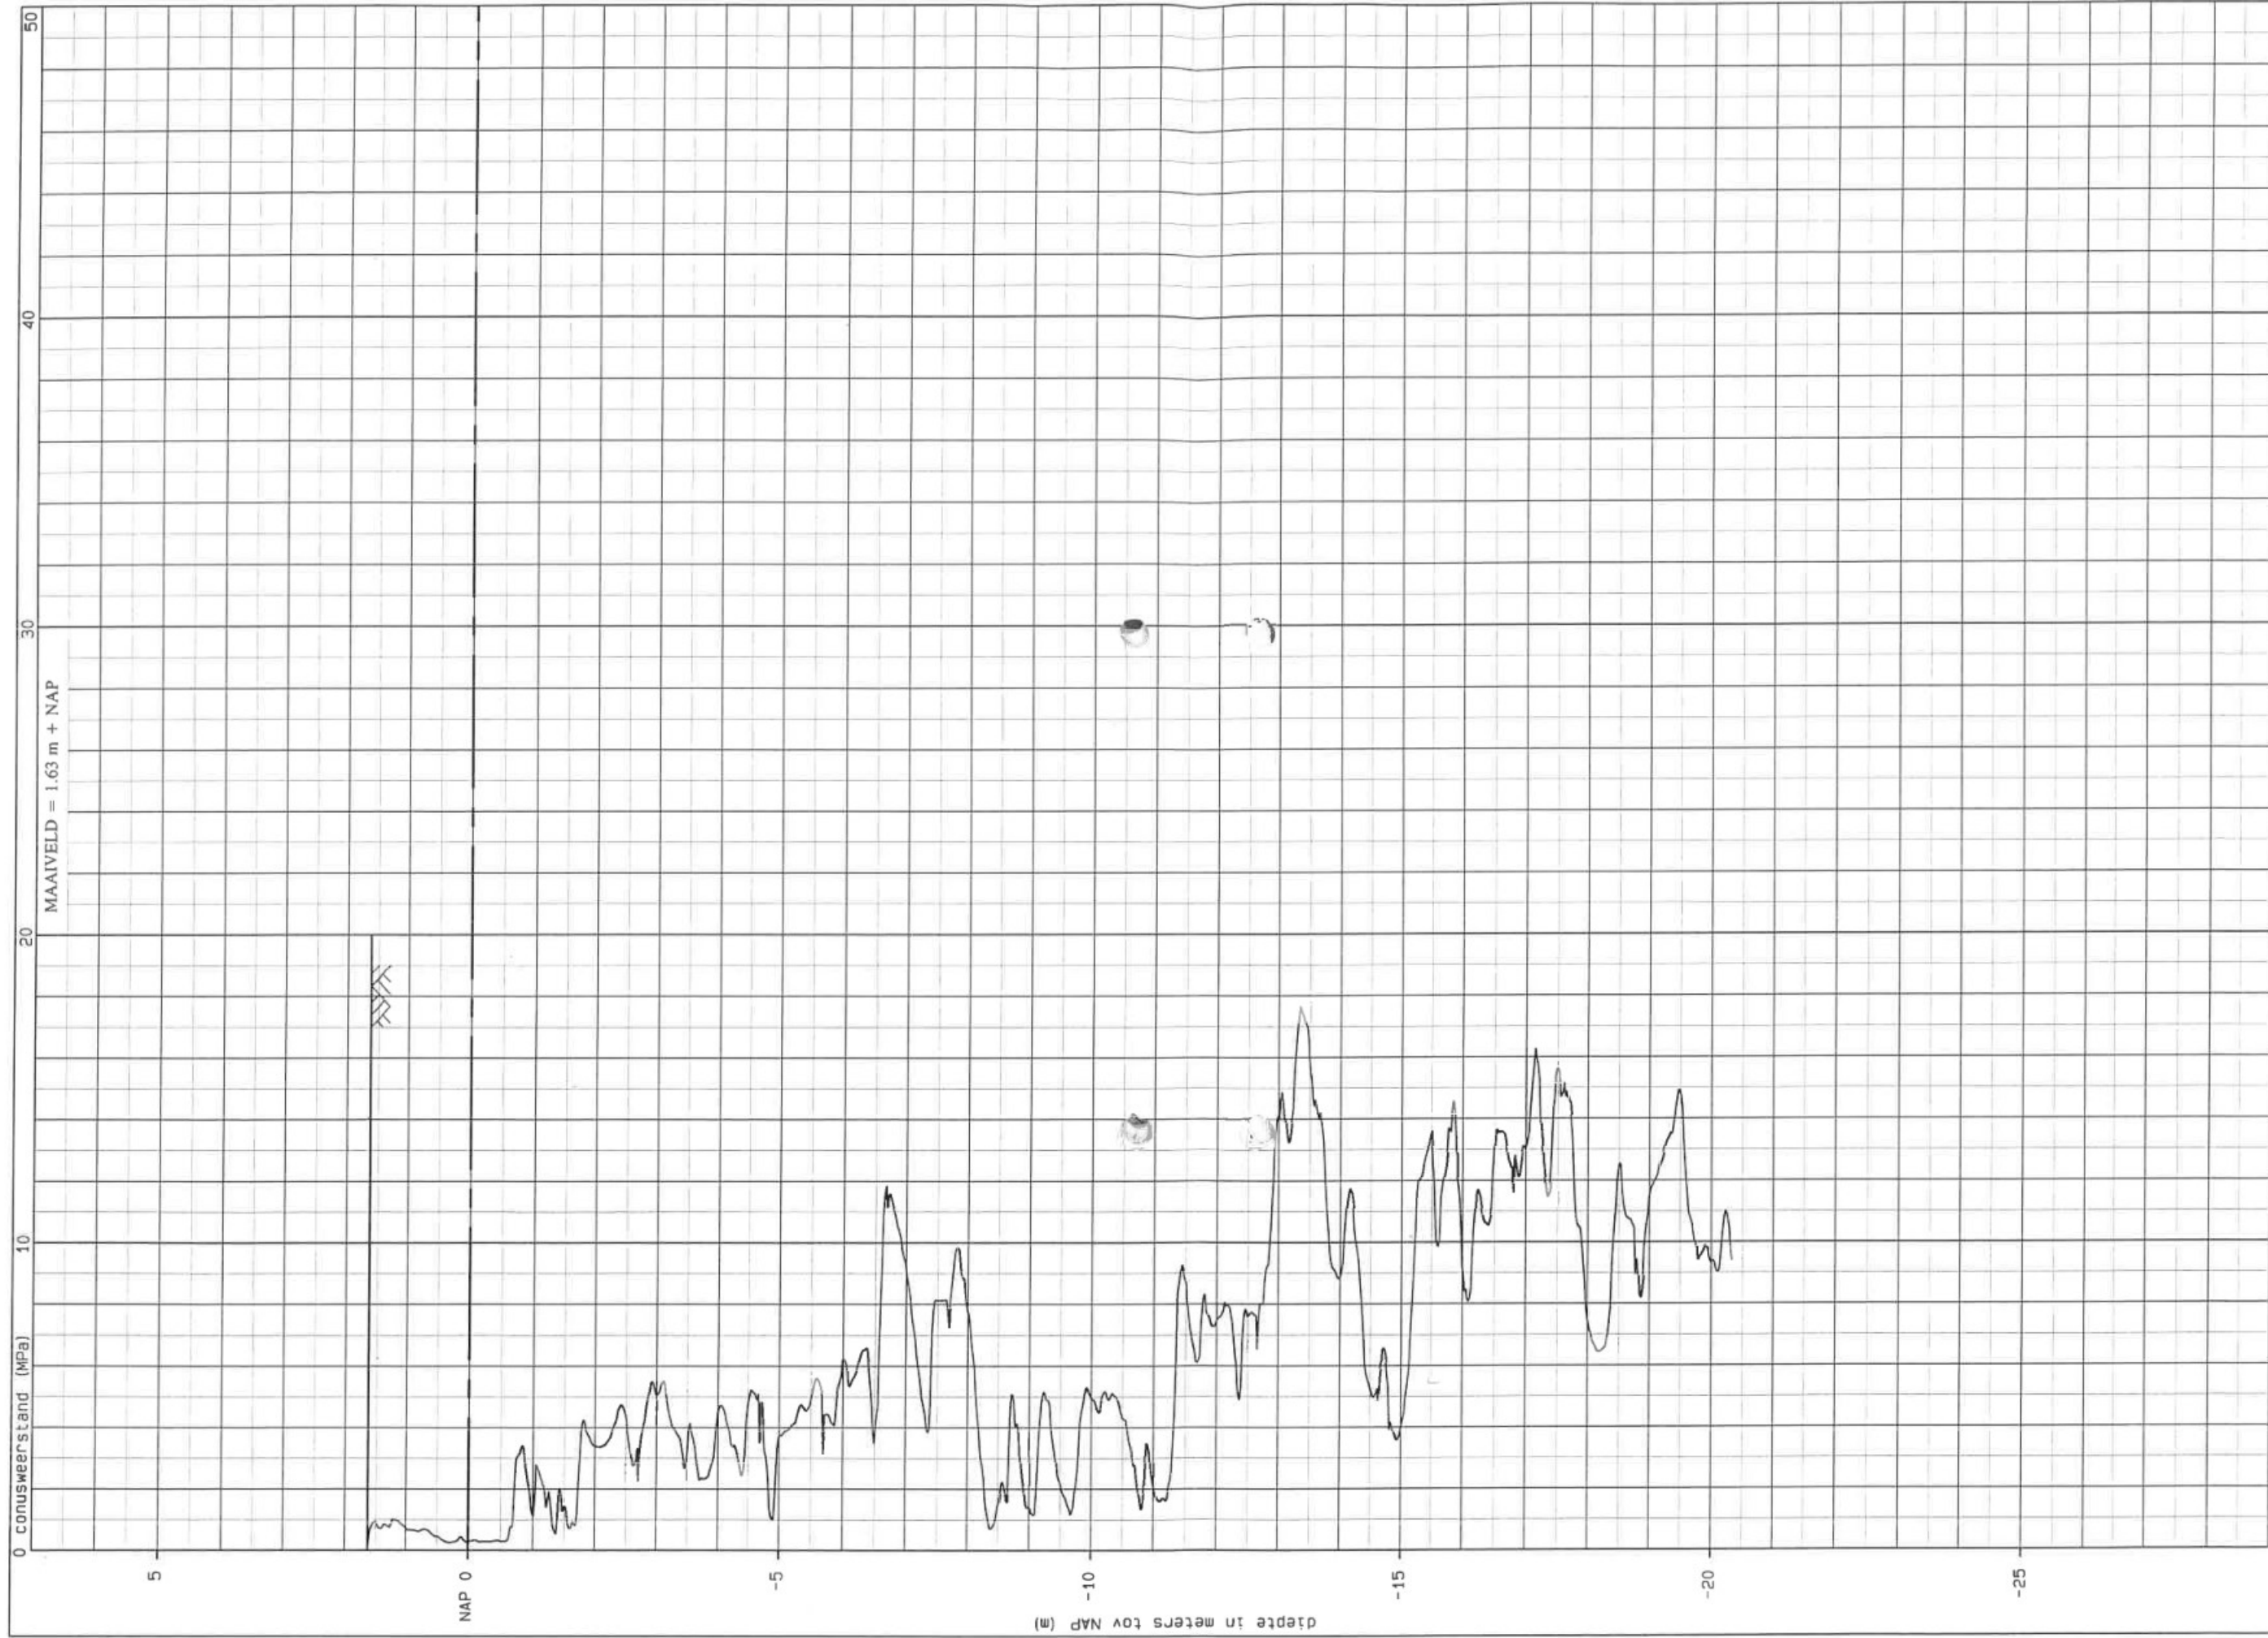

Woningen Wilhelminalaan e.o. te Brakel

TYPE: elektr.
volgens NEN 5140
continue sondering


uiv.: UTP
mat.: S12

sondering: D-01

INPLIN-BLOKPOEL Ingenieursbureau


datum: 04-10-2007

opdracht: VB-7276

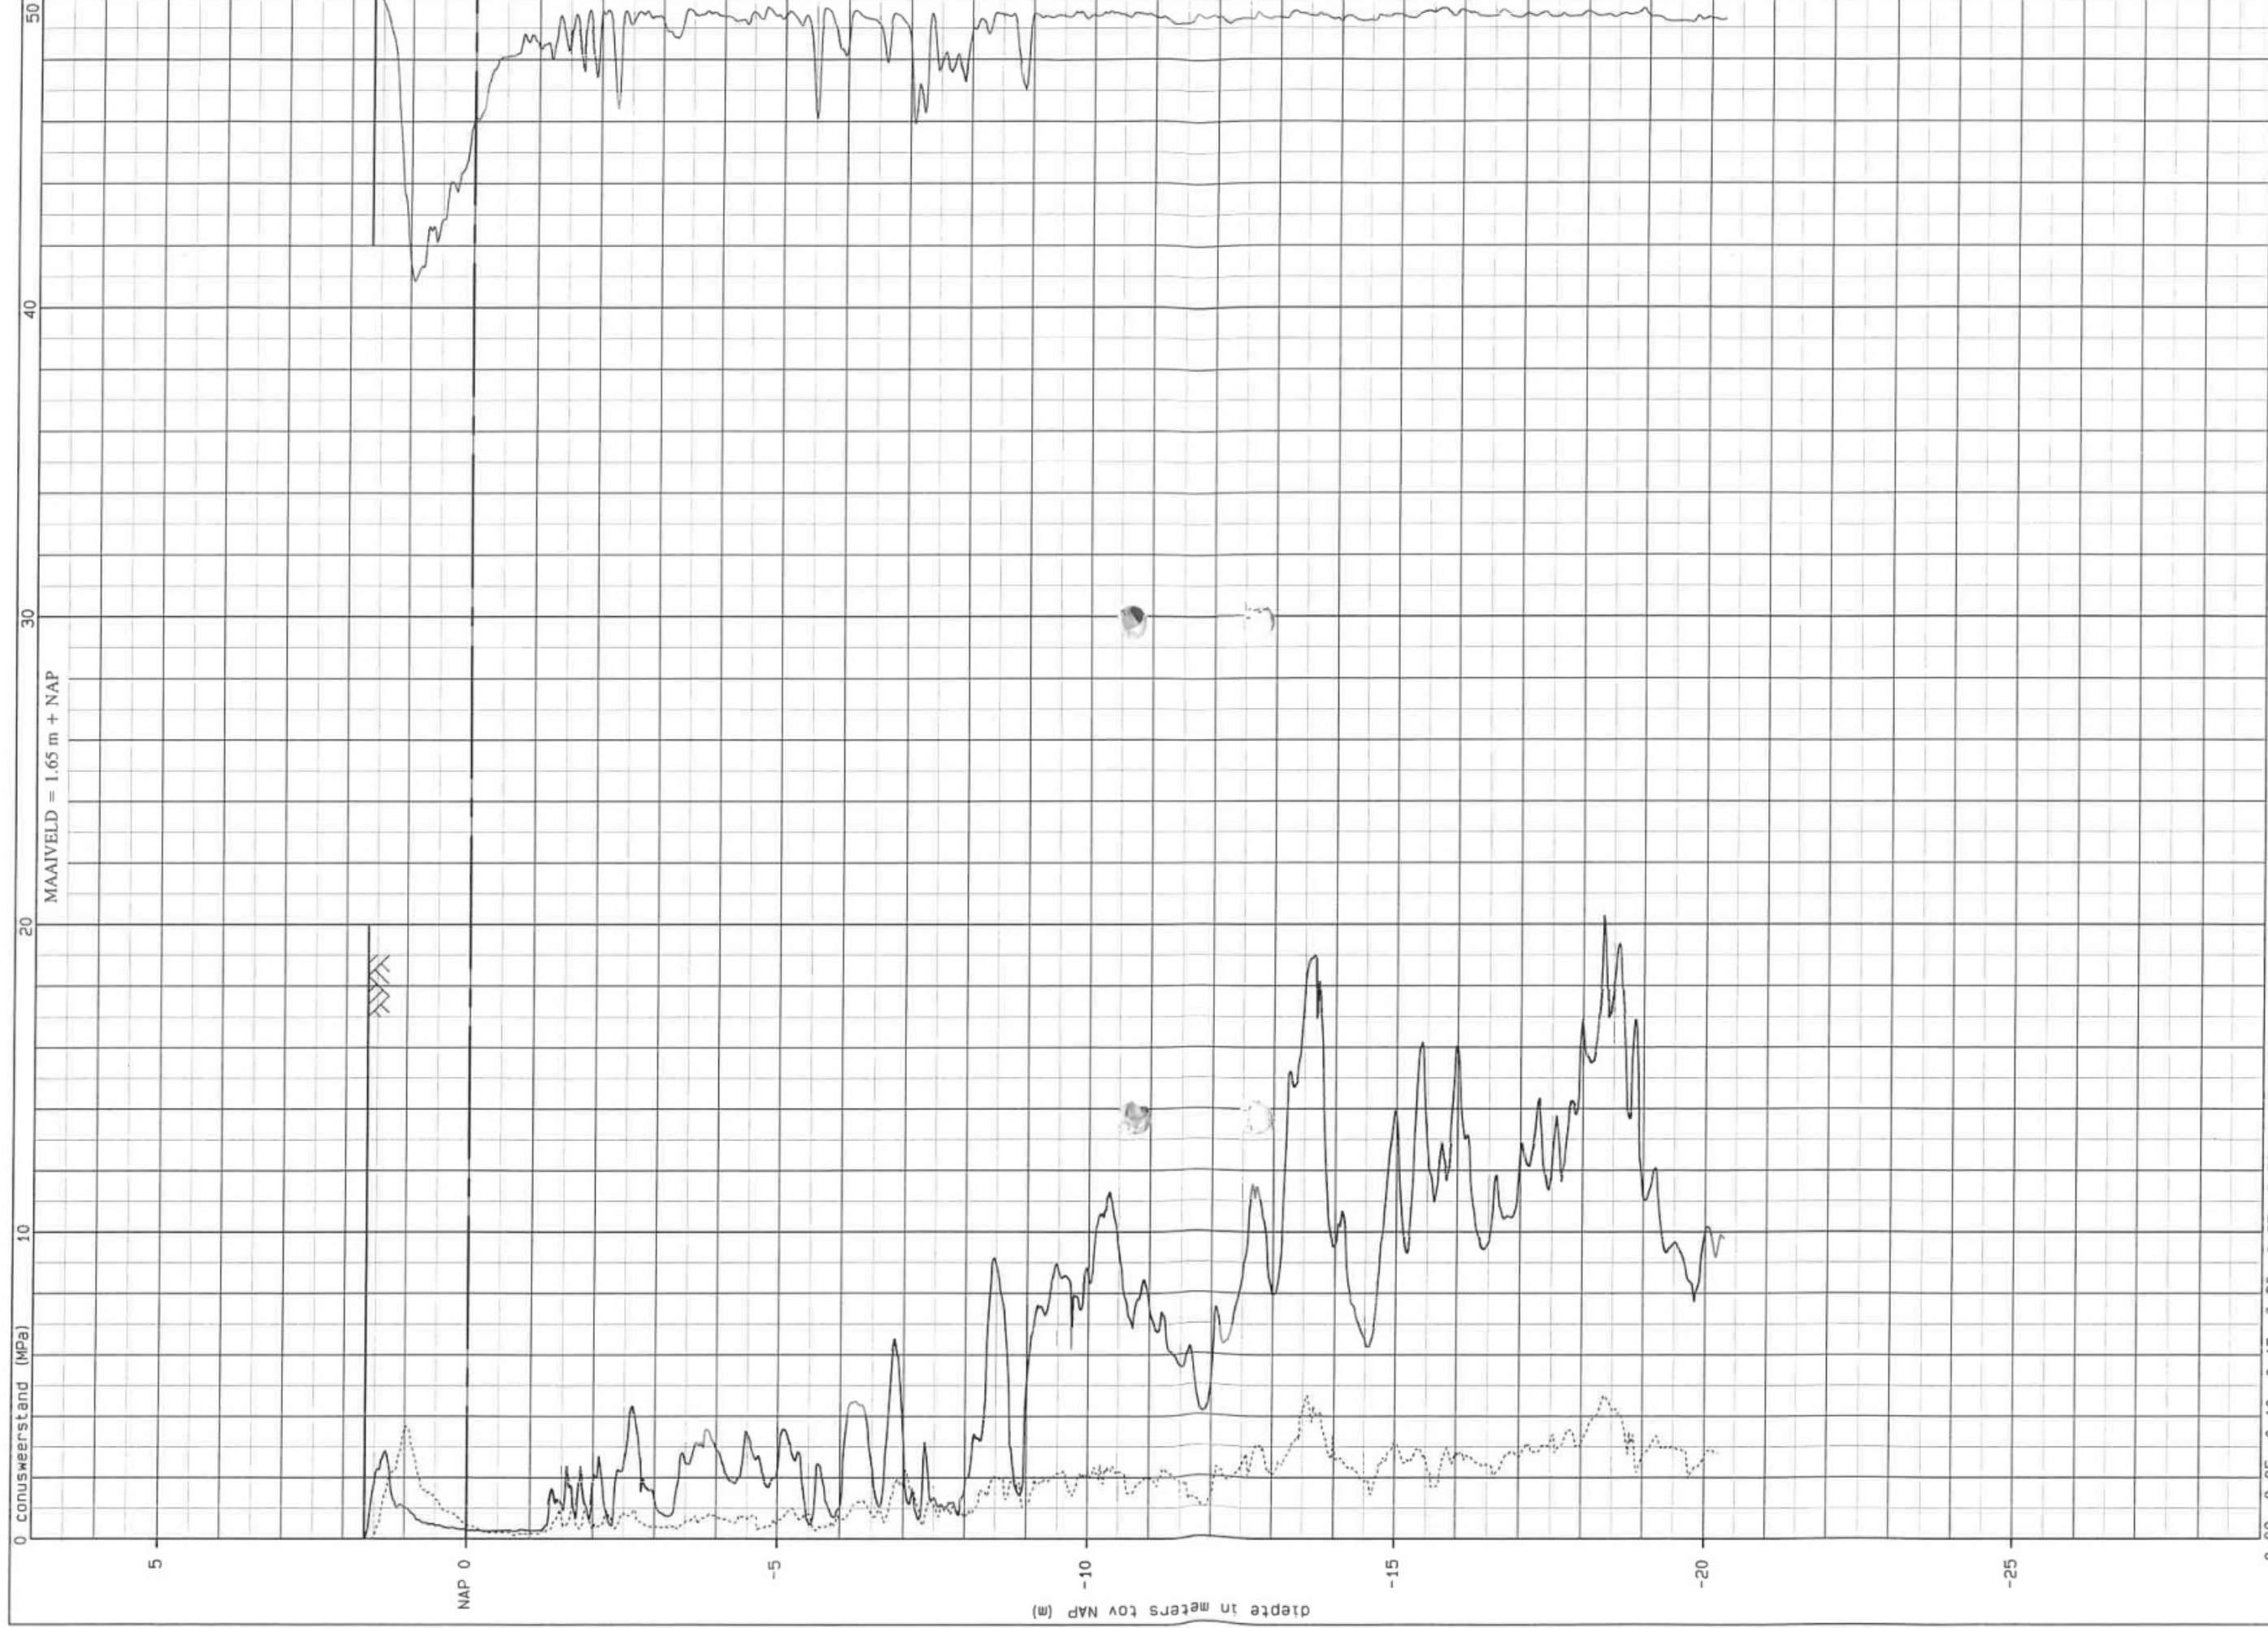

8 7 6 5 4 3 2 1 0
wrijvingsgetal w/c (%)

Woningen Wilhelminalaan e.o. te Brakel INPLJN-BLOKPOEL Ingenieursbureau	TYPE: elektr. volgens NEN 5140 continue sondering		sondering: DKM-02
	uitv.: UTP mat.: S12	datum: 04-10-2007	
			opdracht: VB-7276

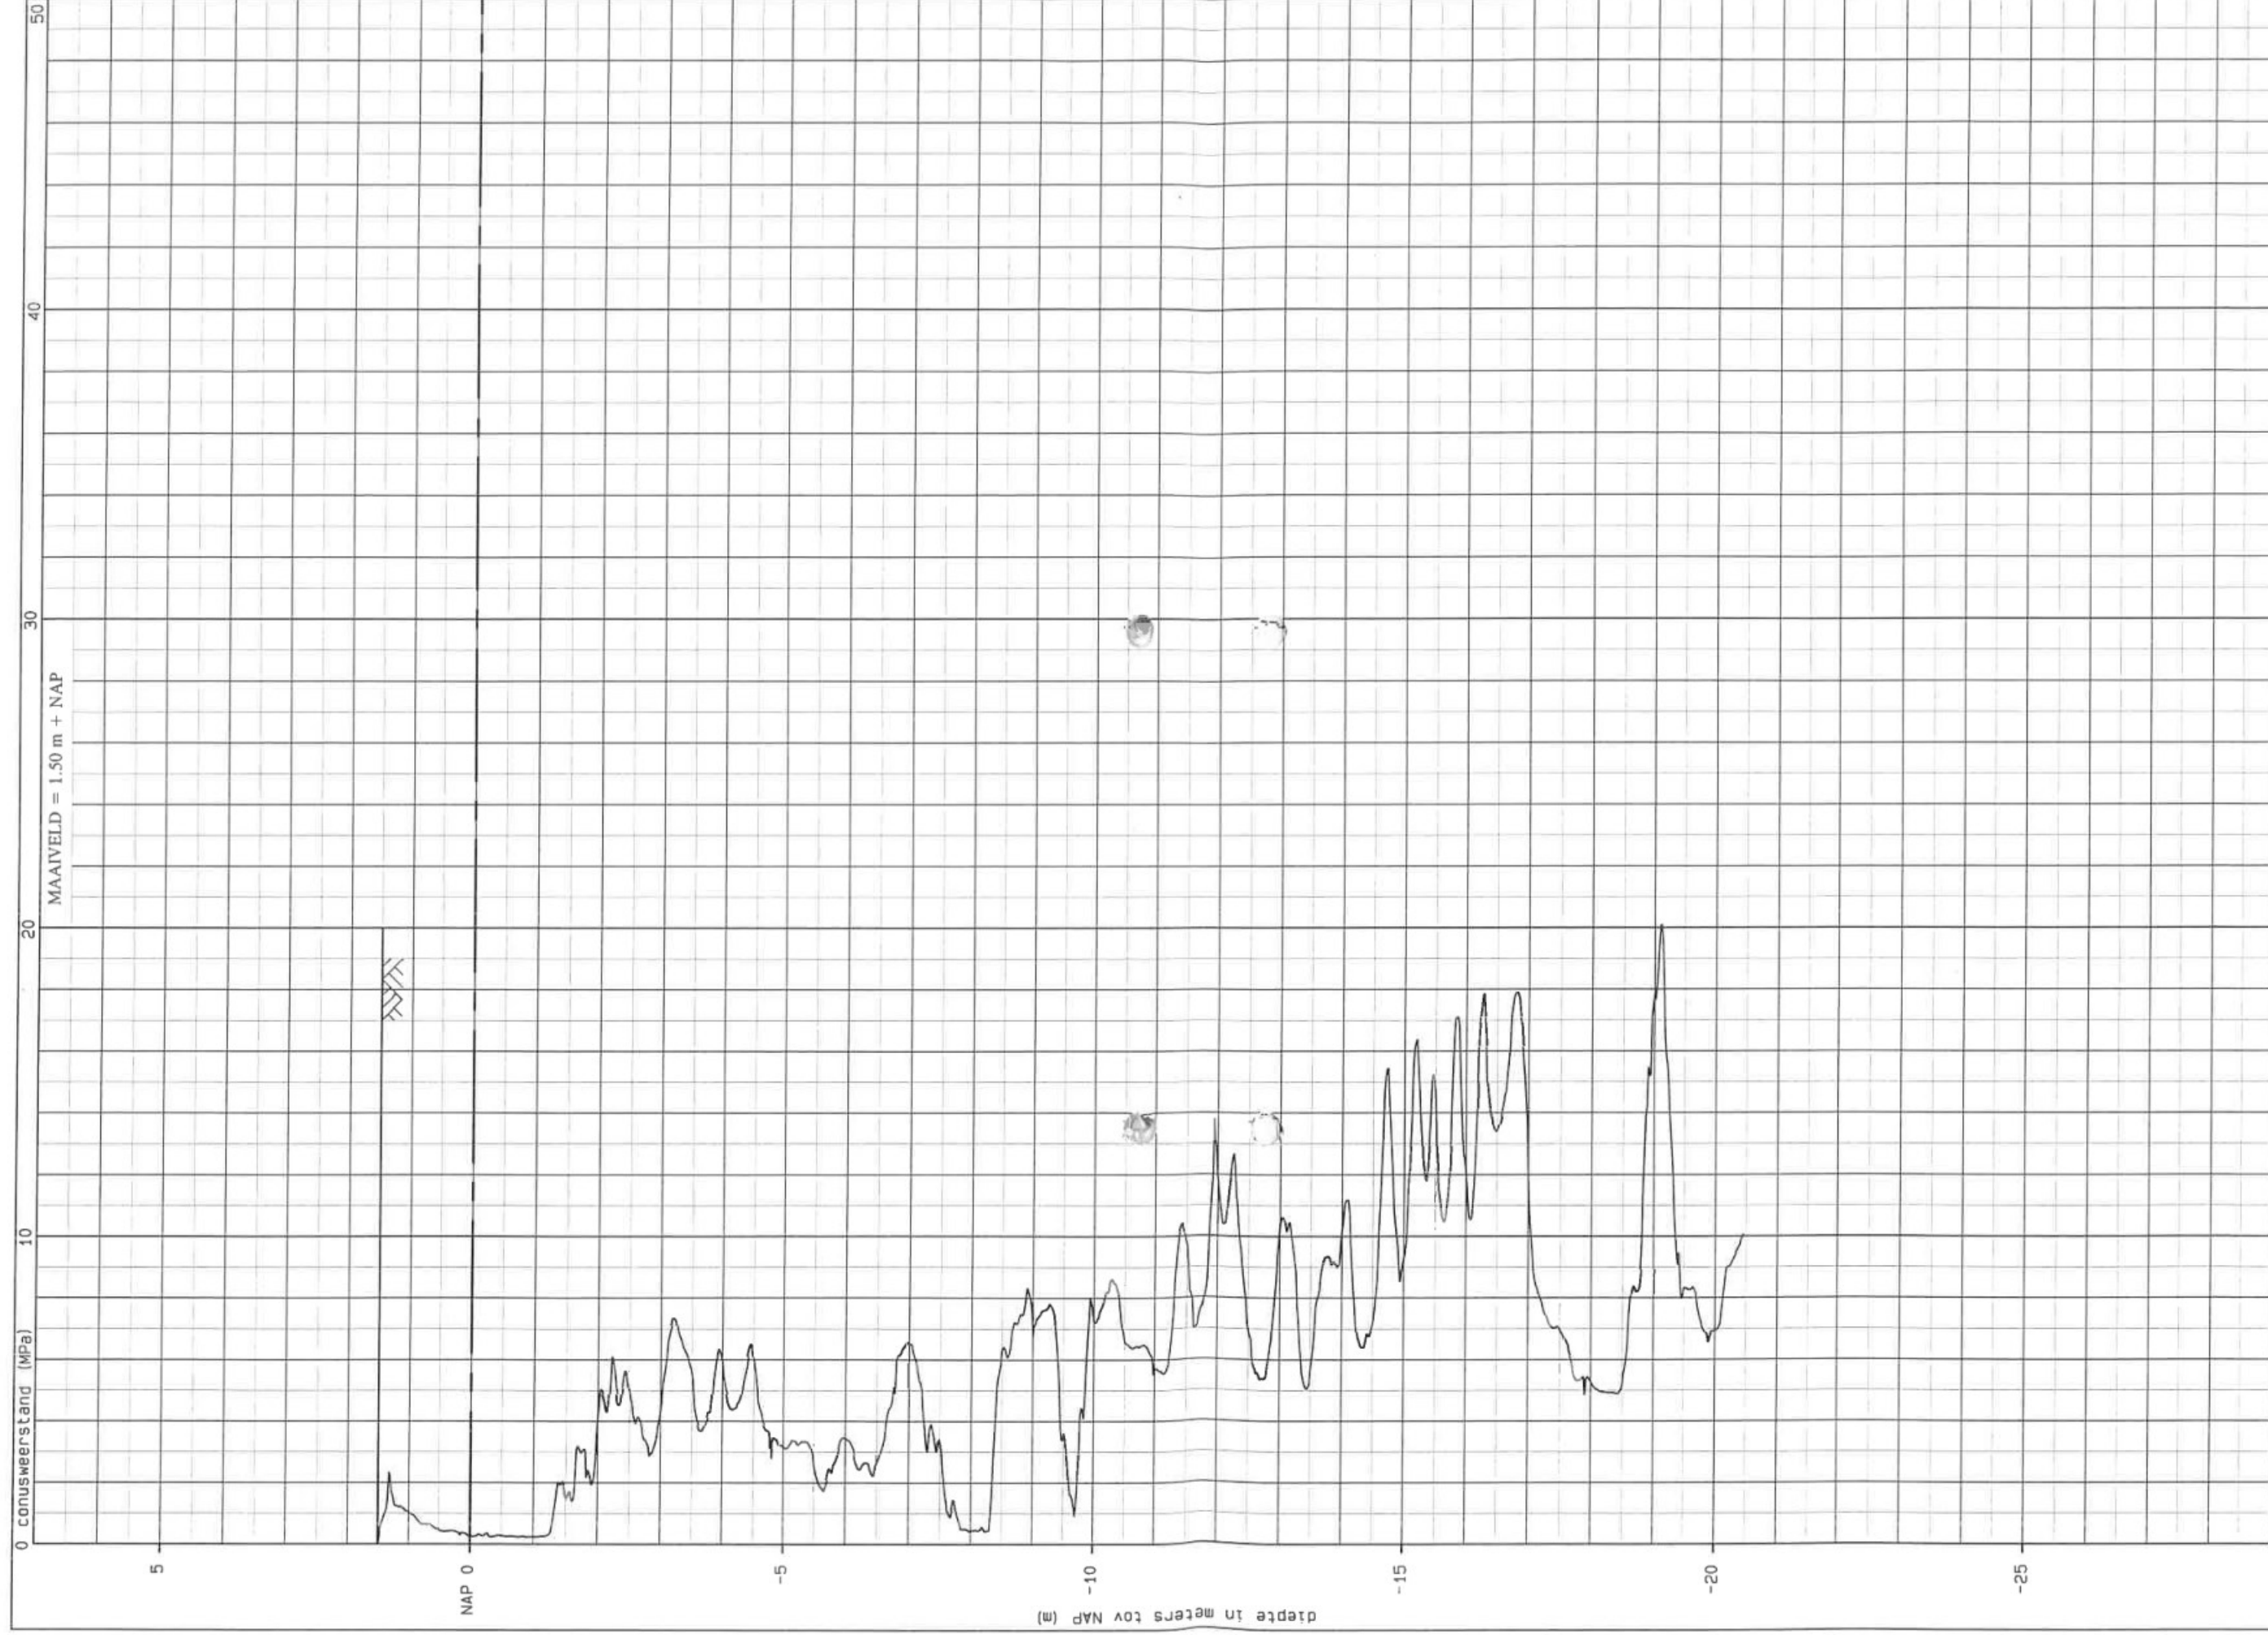

Woningen Wilhelminalaan e.o. te Brakel

INPUJN-BLOKPOEL Ingenieursbureau


TYPE: elektr.
volgens NEN 5140
continue sondering

datum: 04-10-2007

uitv.: UTP
mat.: S12

sondering: D-03

opdracht: VB-7276

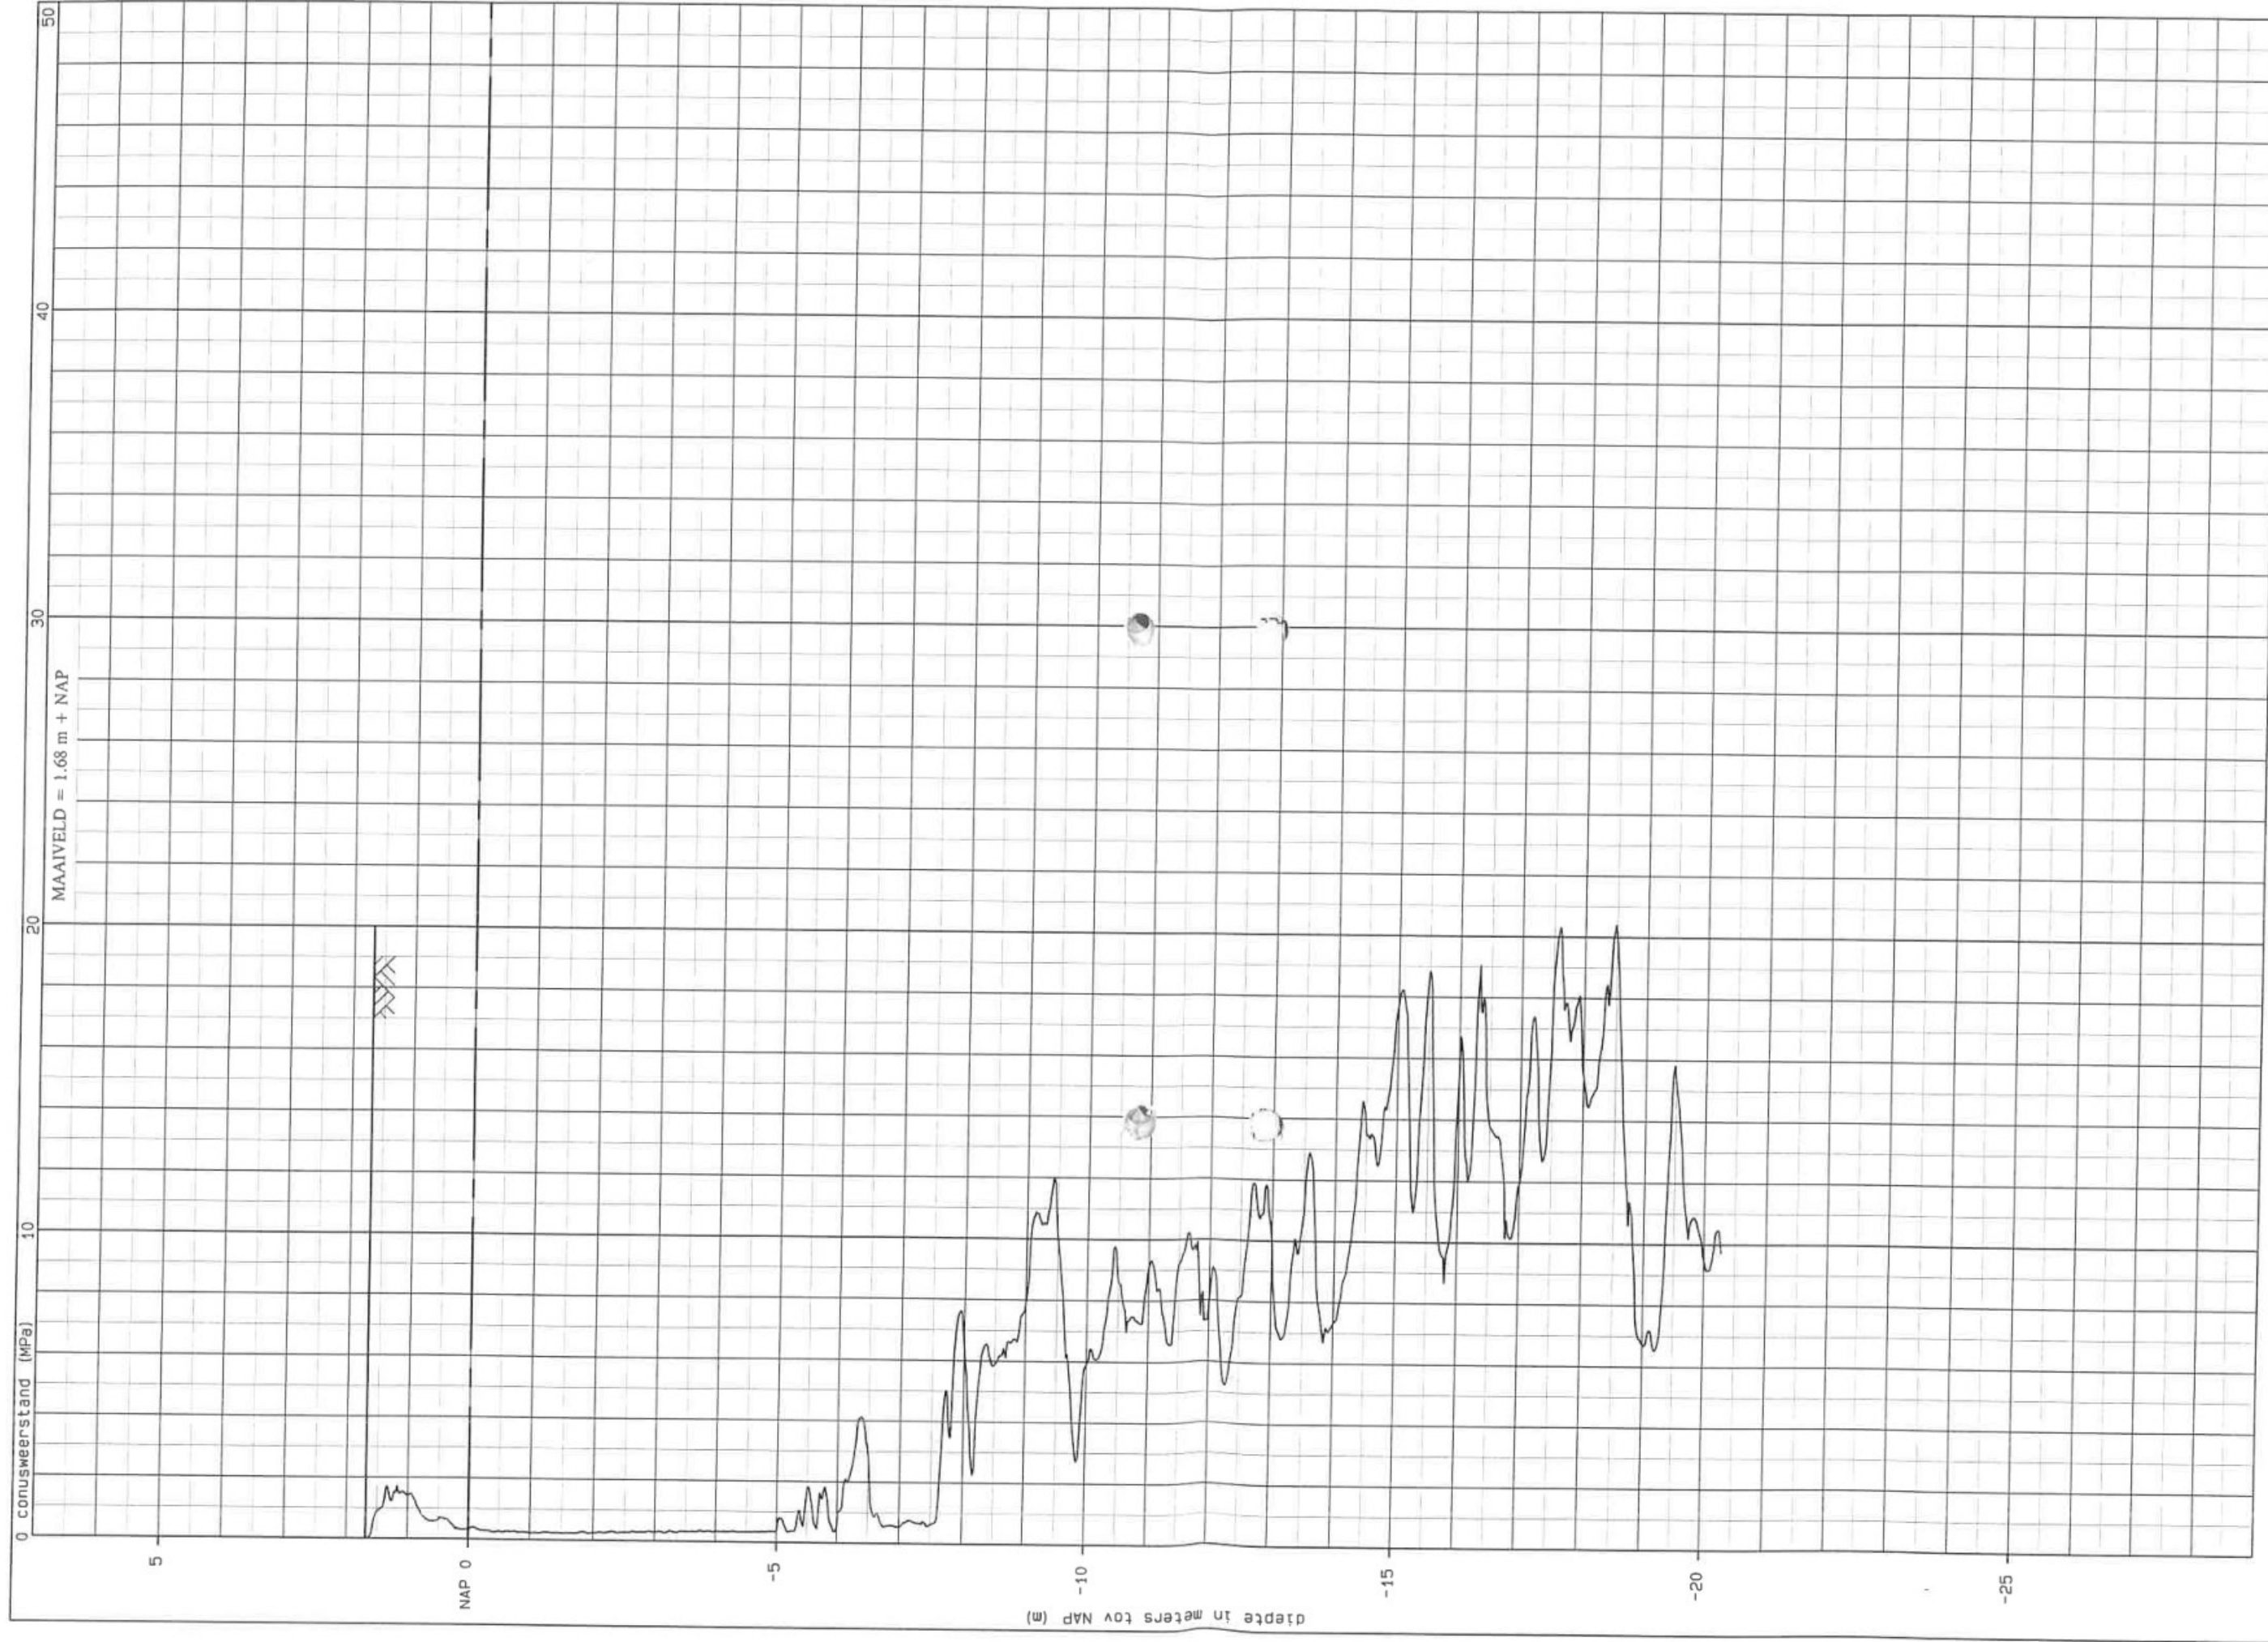

Woningen Wilhelminalaan e.o. te Brakel

INPIJN-BLOKPOEL Ingenieursbureau

TYPE: elektr.
volgens NEN 5140
continue sondering


datum: 03-10-2007

uitv.: JSN

mat.: S12

sondering: D-04

opdracht: VB-7276

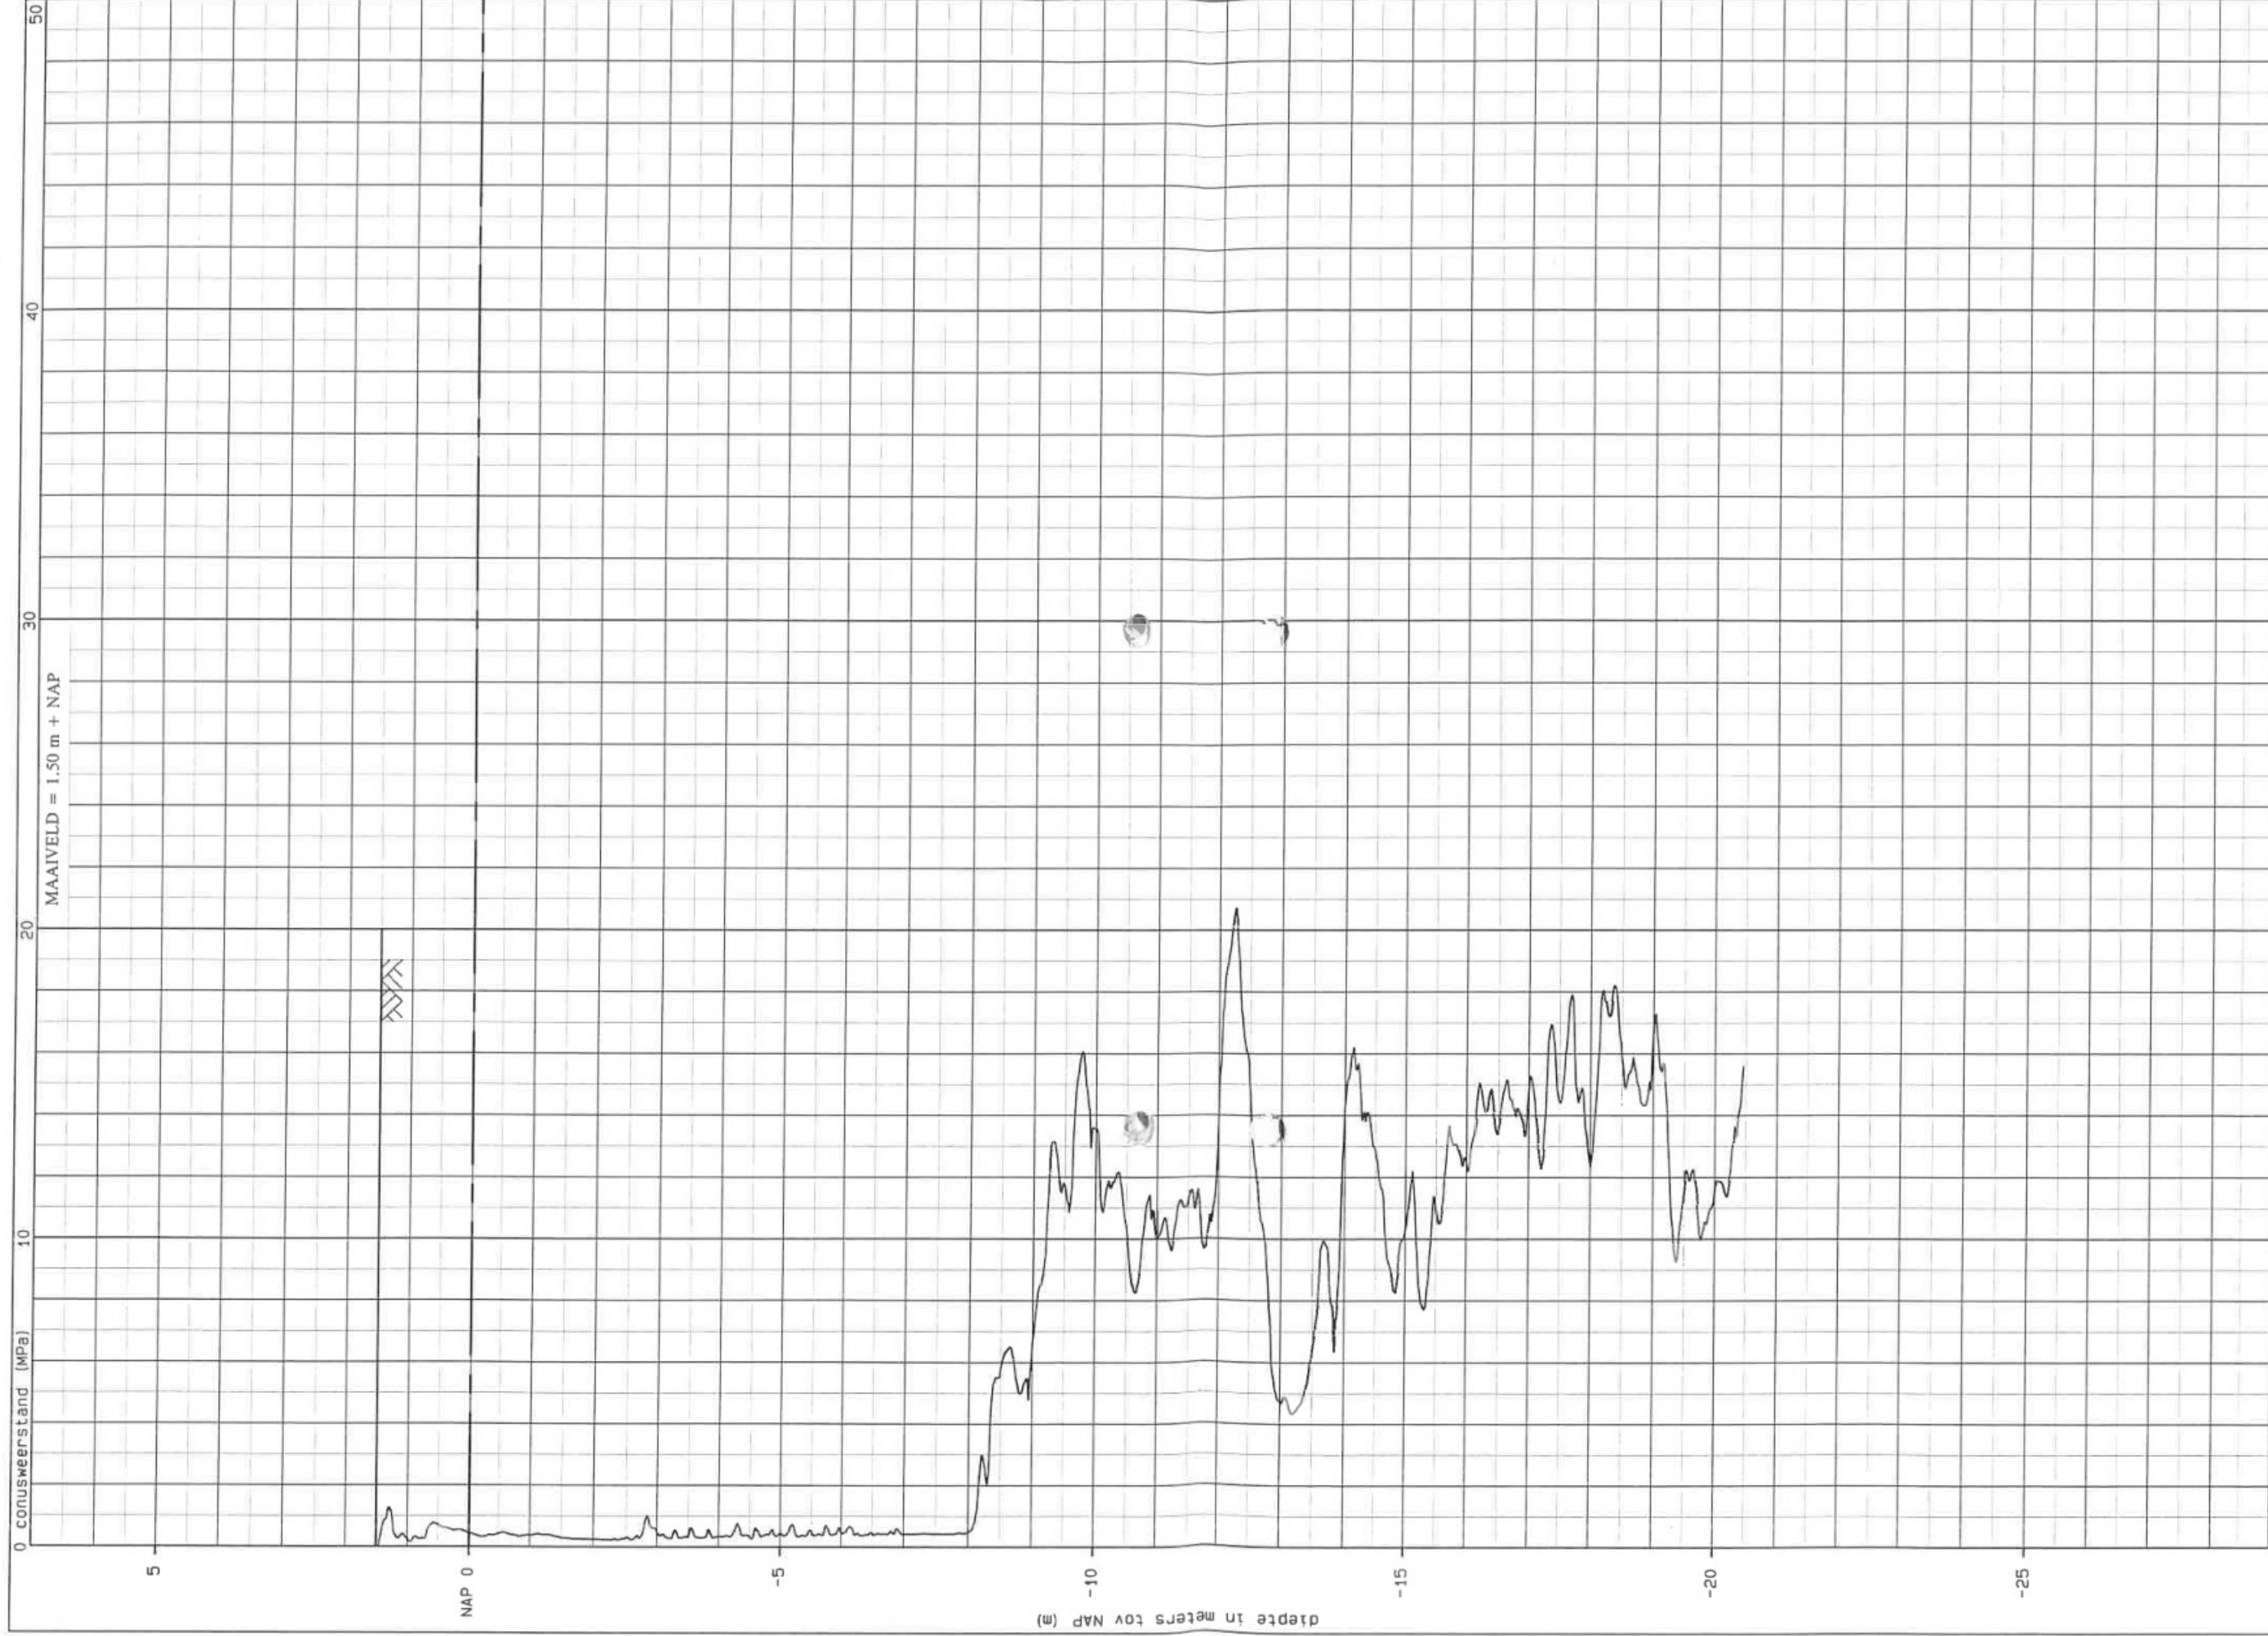

Woningen Wilhelminalaan e.o. te Brakel

INPUN-BLOKPOEL Ingenieursbureau


TYPE: elektr.
volgens NEN 5140
continue sondering

uitv.: JSN
mat.: S12

sondering: D-05

datum: 03-10-2007

opdracht: VB-7276

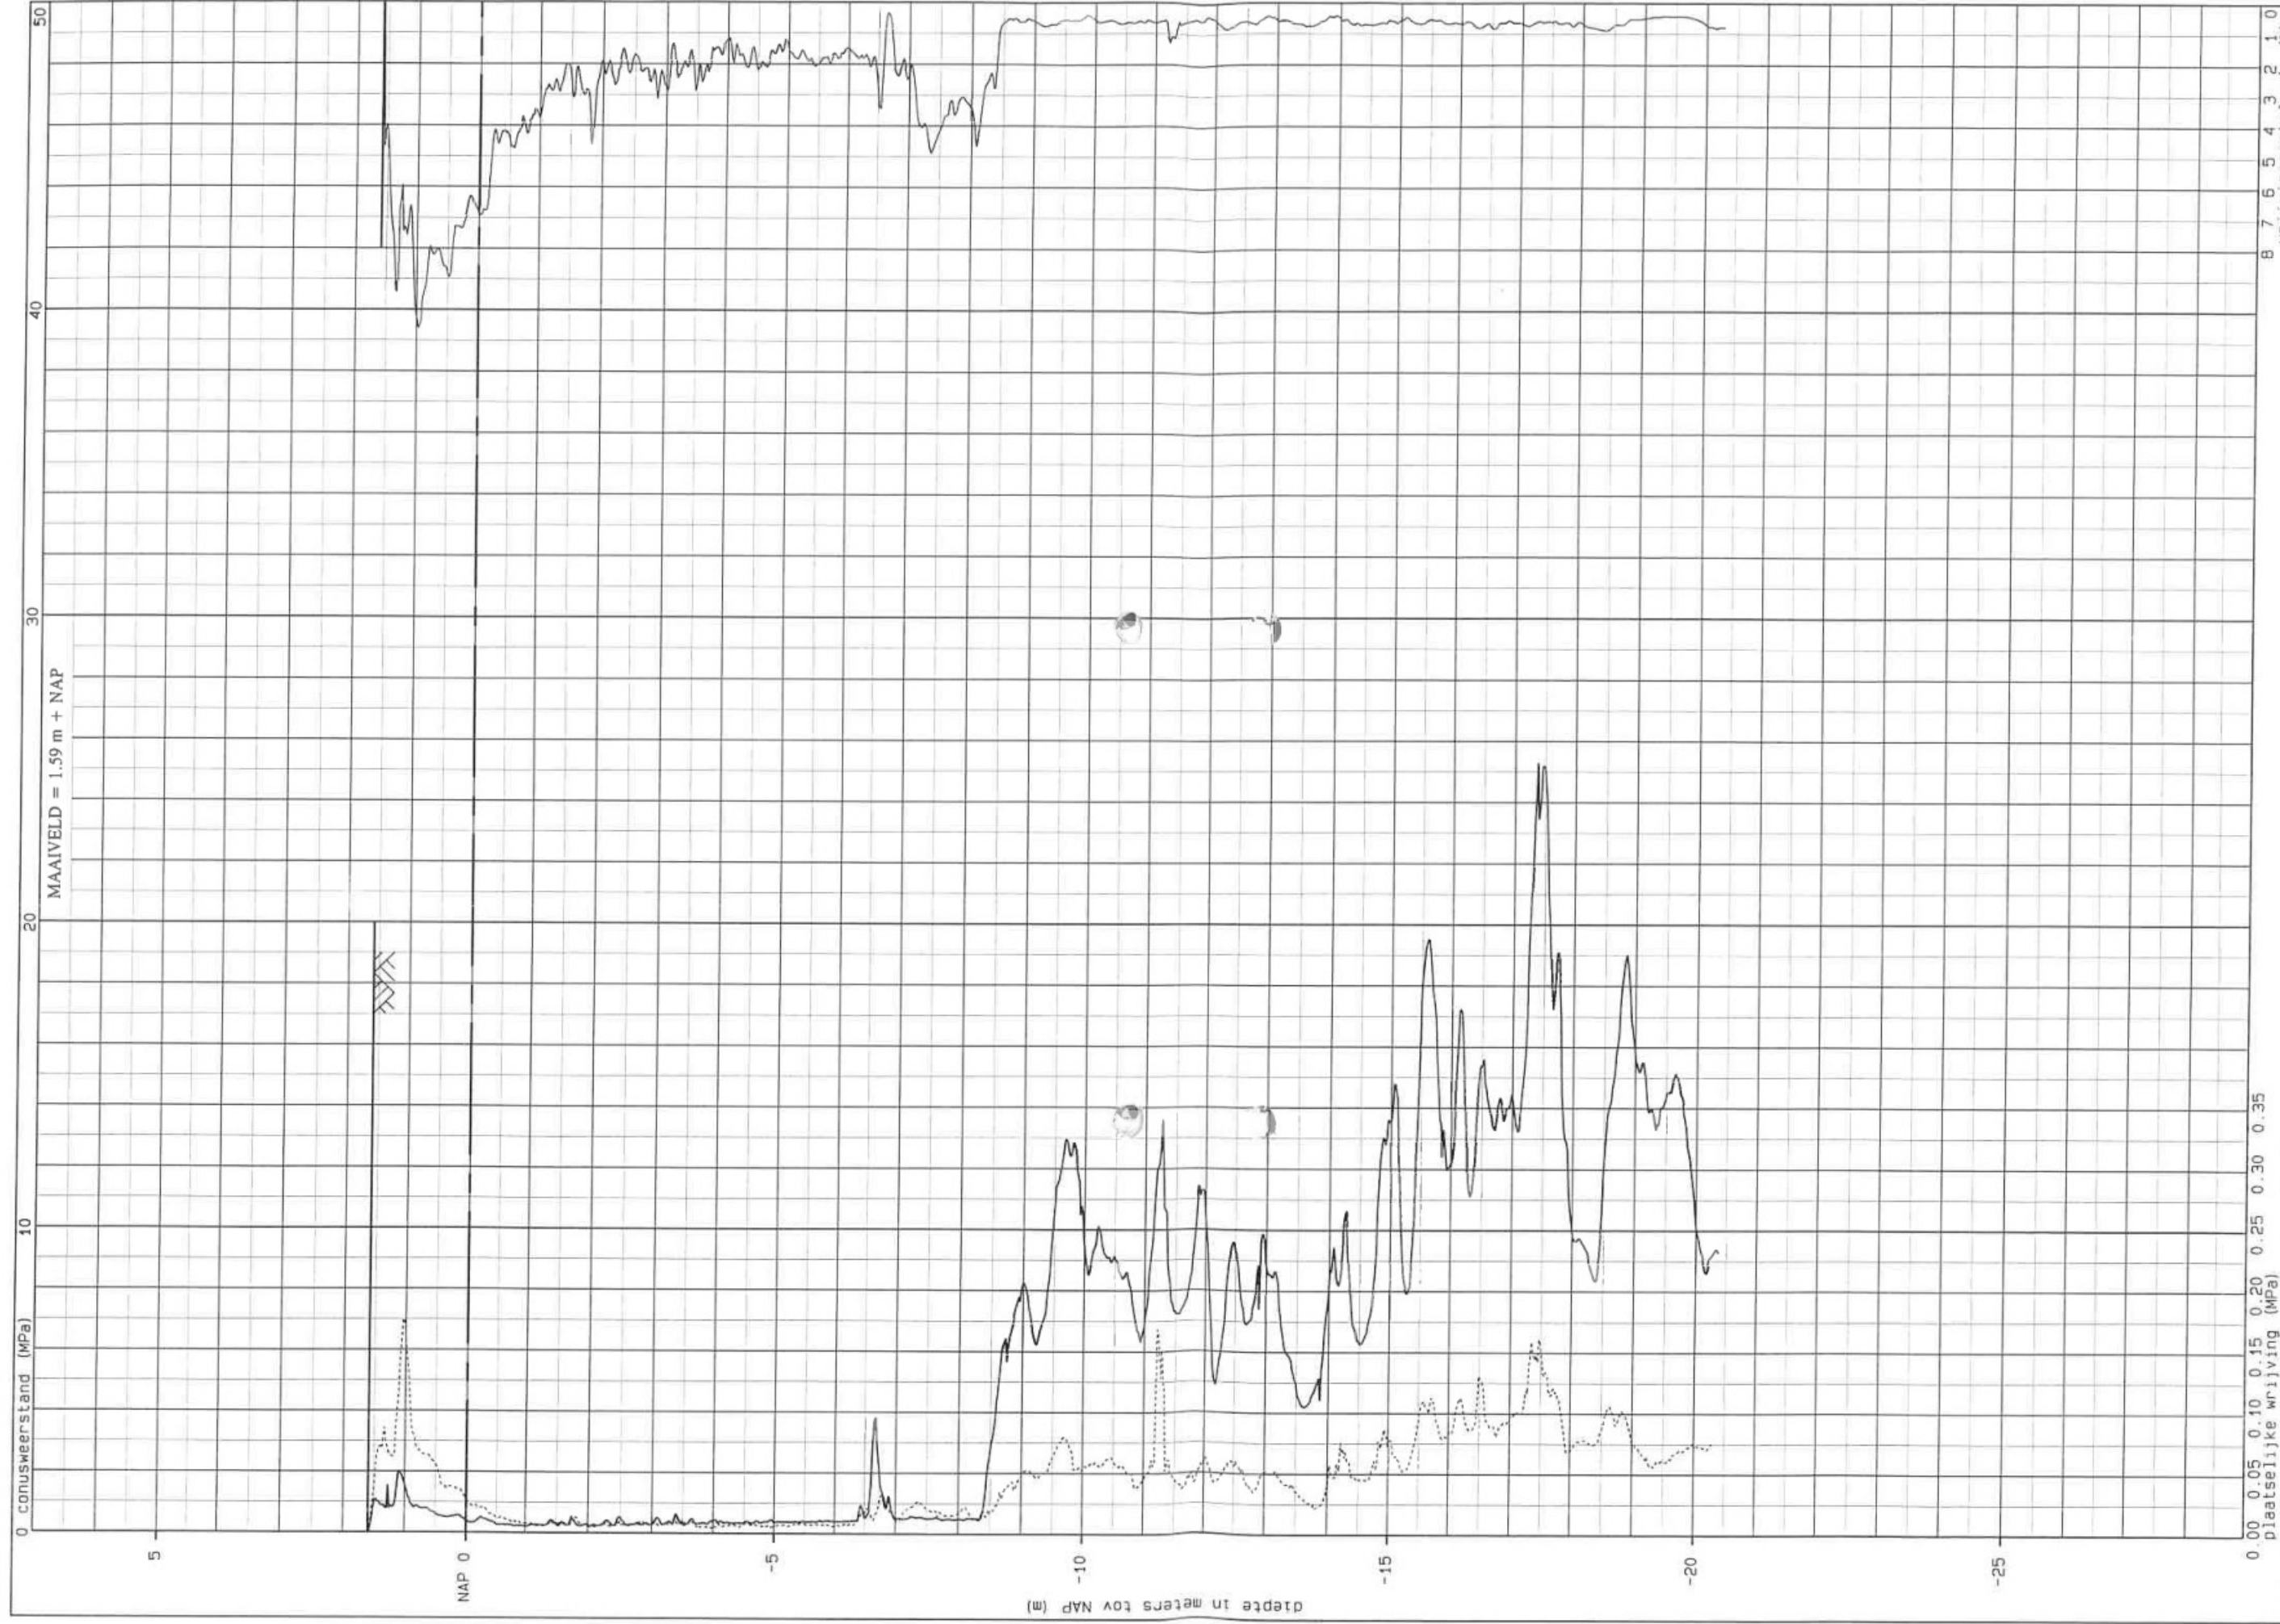

Woningen Wilhelminalaan e.o. te Brakel


INPIJN-BLOKPOEL Ingenieursbureau

TYPE: elektr.
volgens NEN 5140
continue sondering

uitv.: JSN
mat.: S12

sondering: DKM-06
opdracht: VB-7276

8 7 6 5 4 3 2 1 0

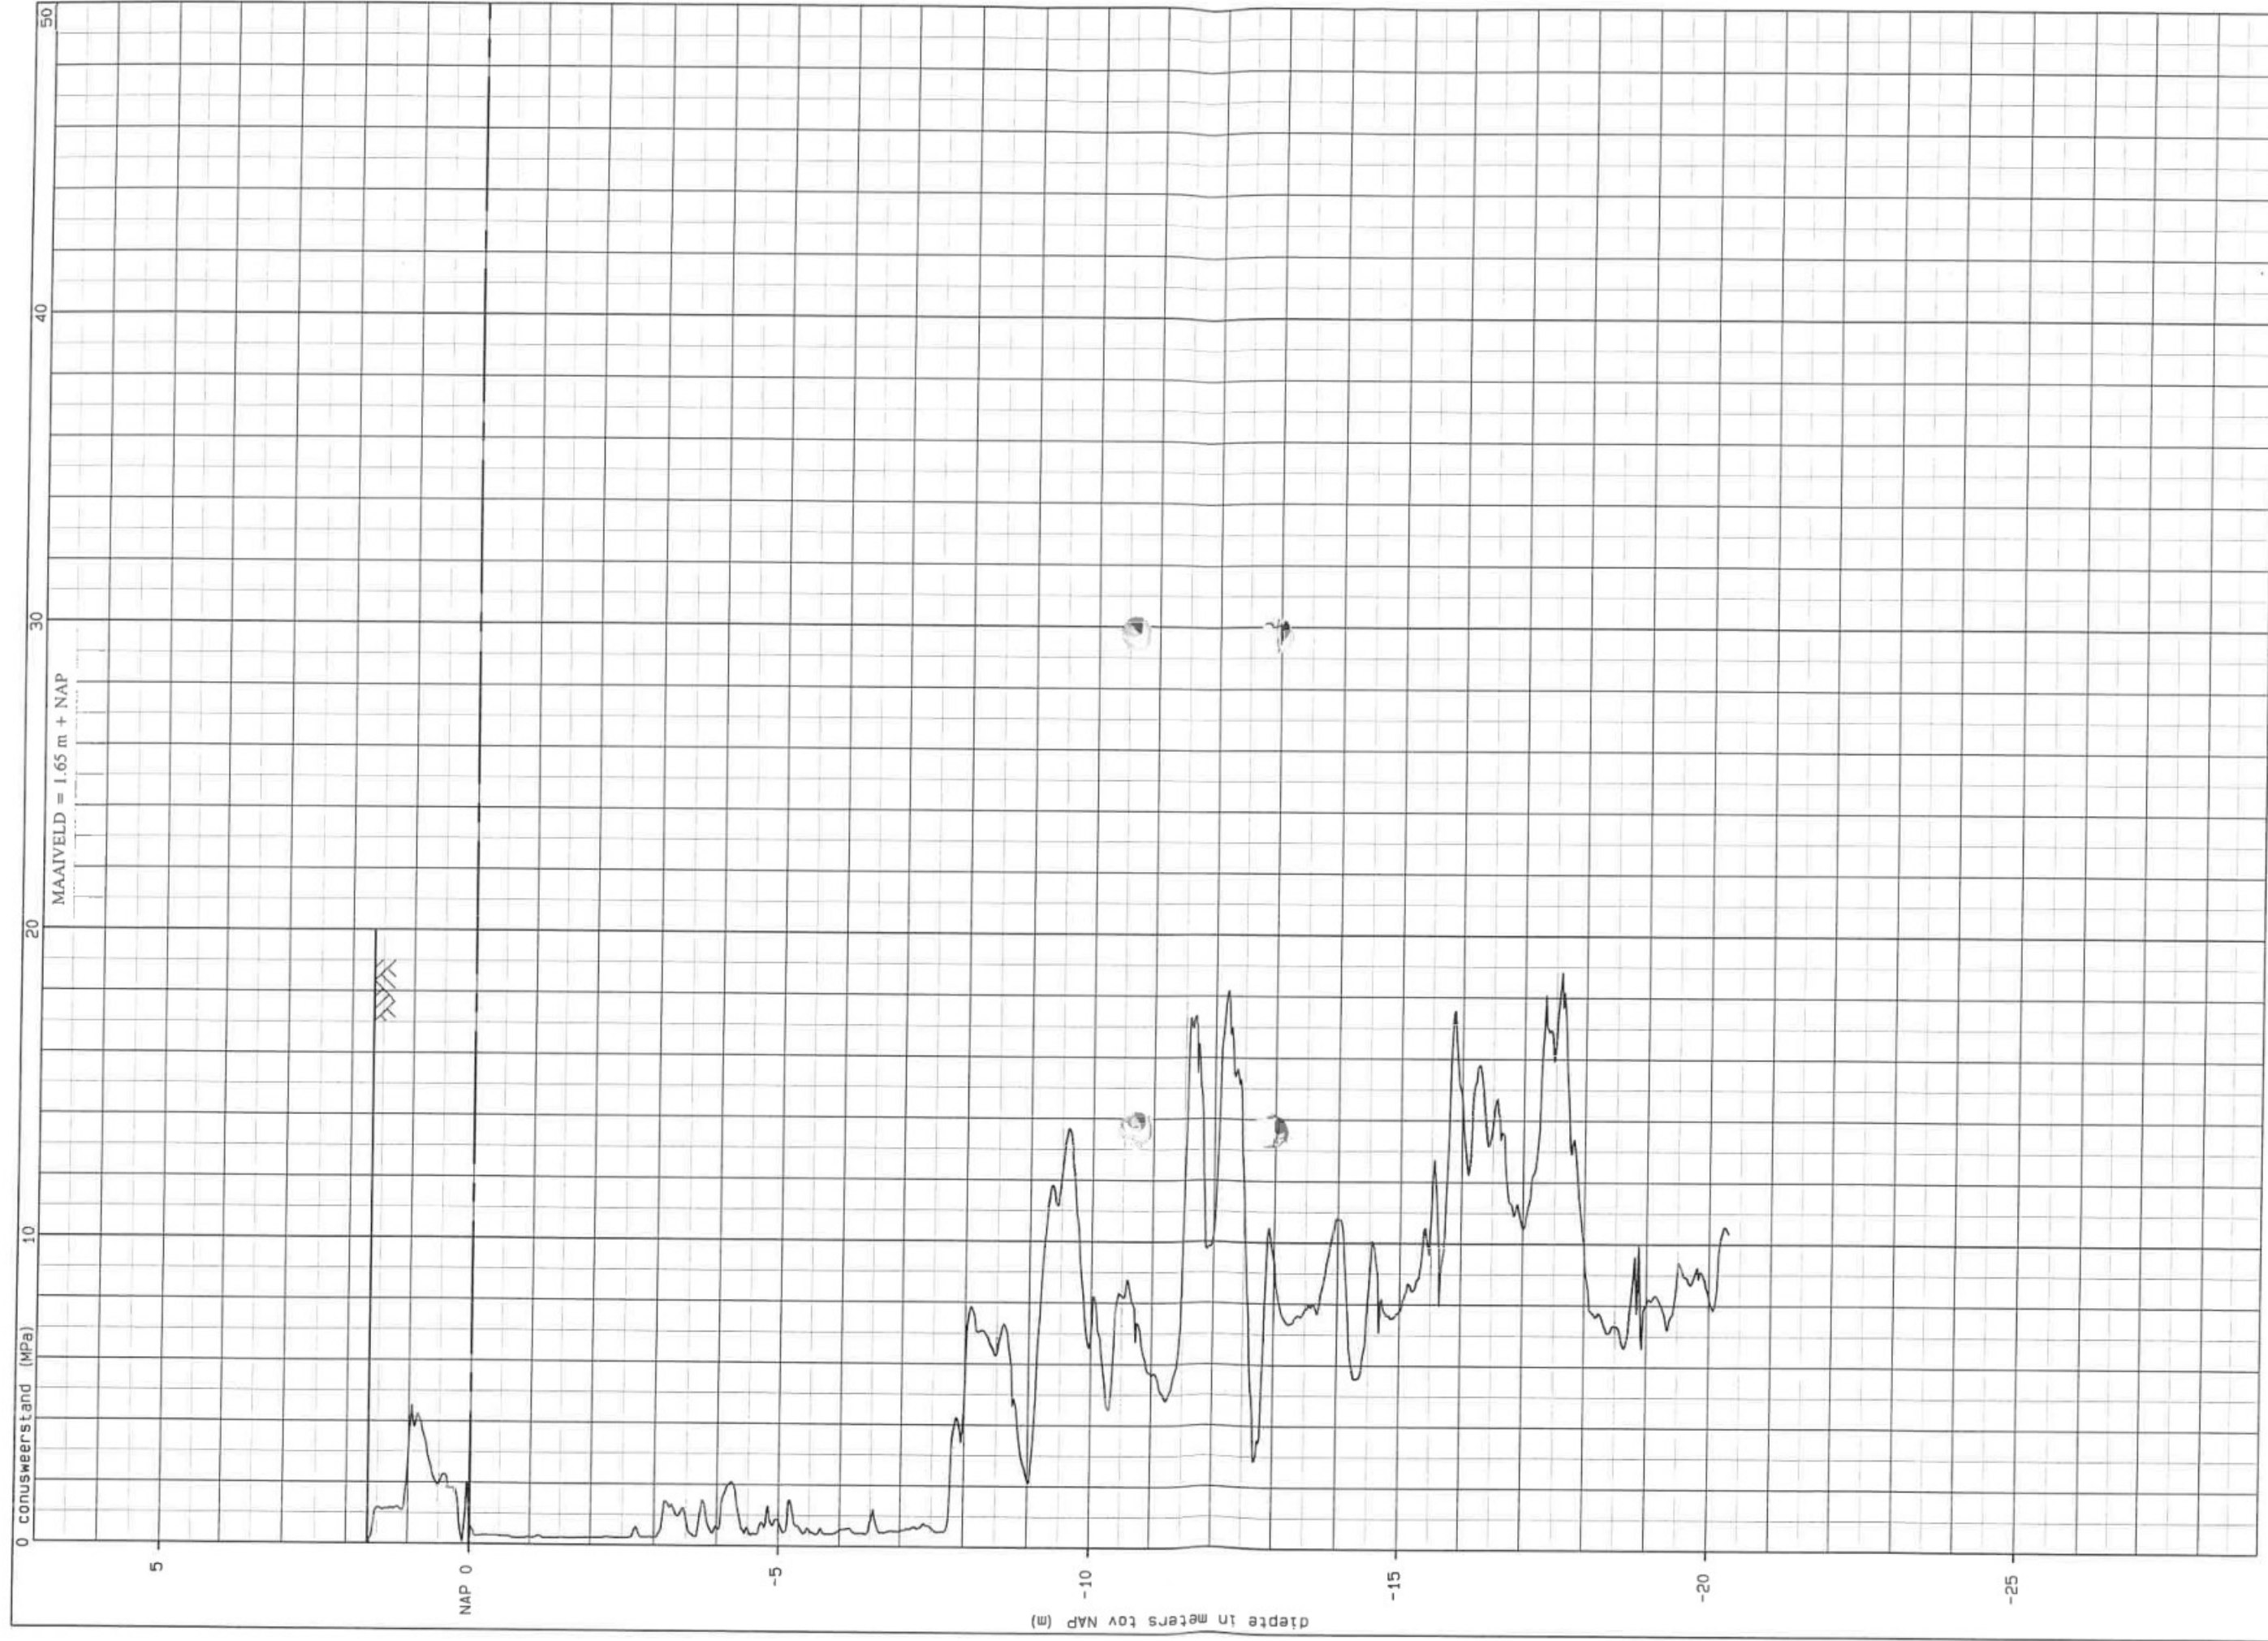

Woningen Wilhelminalaan c.o. te Brakel

INPLUN-BLOKPOEL ingenieursbureau


TYPE: elektr.
volgens NEN 5140
continue sondering

uitv.: JSN
mat.: S12

sondering: D-07

opdracht: VB-7276

datum: 03-10-2007

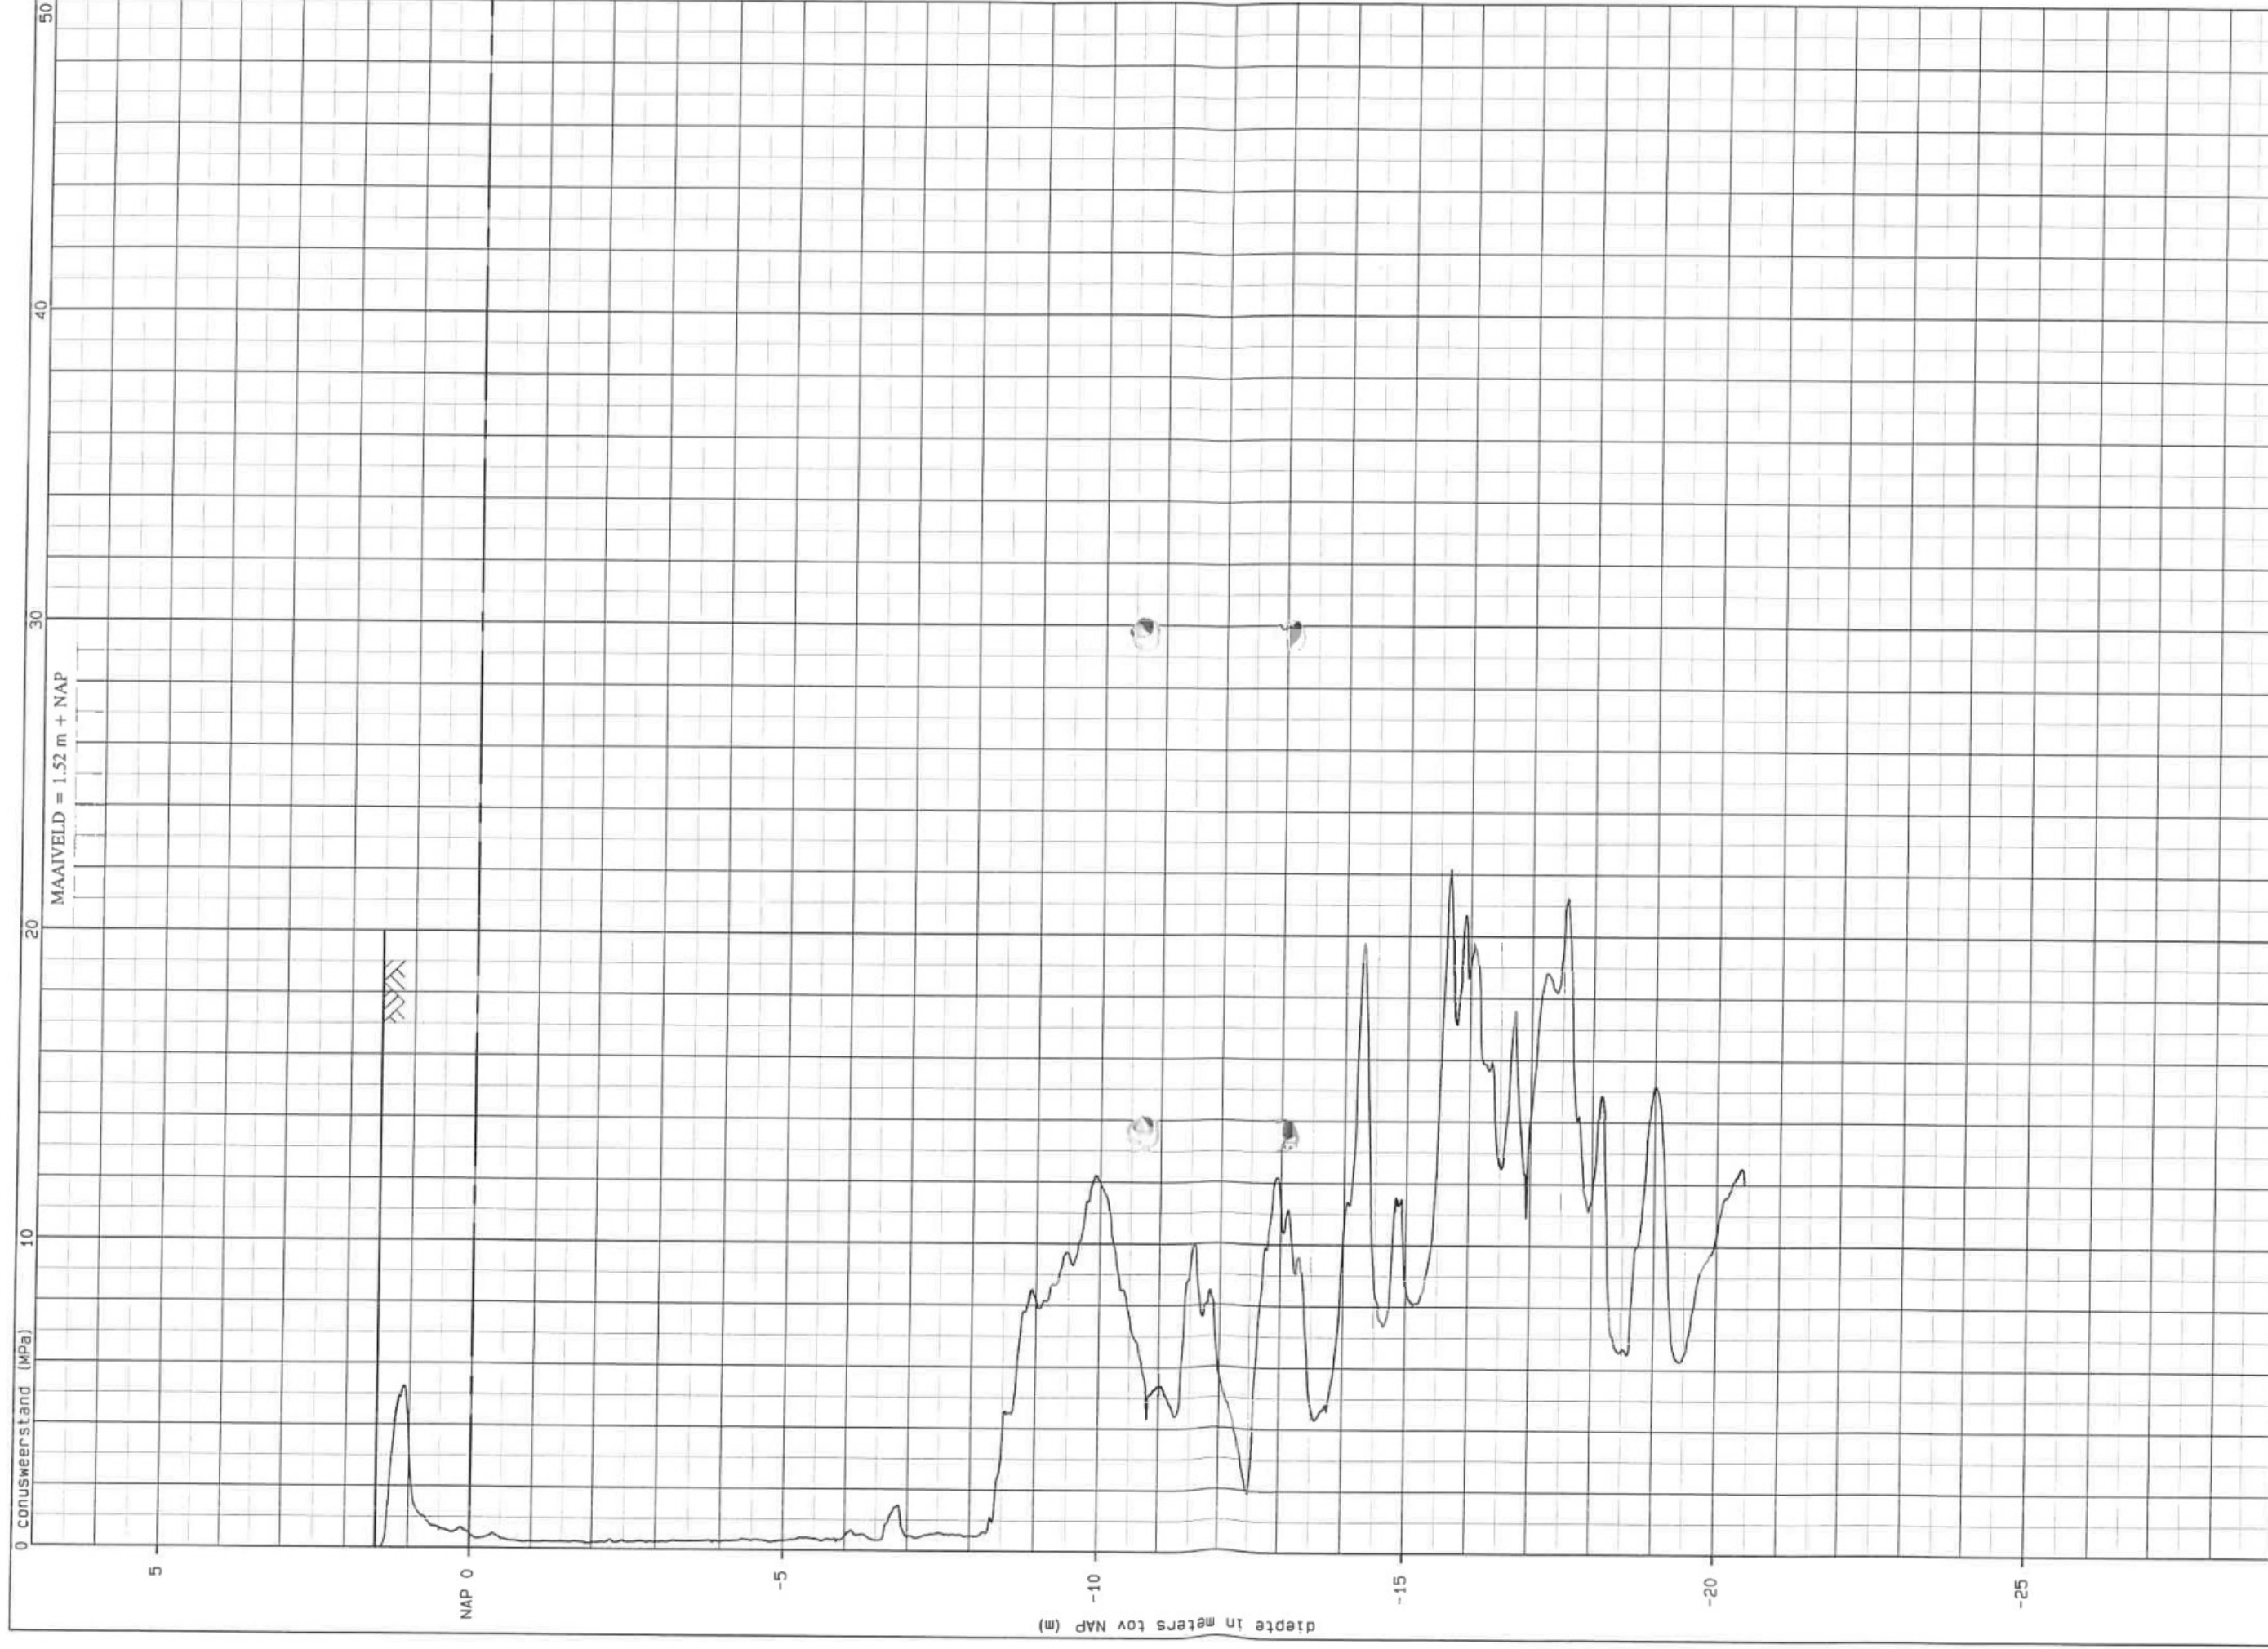

Woningen Wilhelminalaan e.o. te Brakel

INPLIN-BLOKPOEL Ingenieursbureau


TYPE: elektr.
volgens NEN 5140
continue sondering

uitv.: UTP
mat.: S12

sondering: D-08

datum: 04-10-2007

opdracht: VB-7276

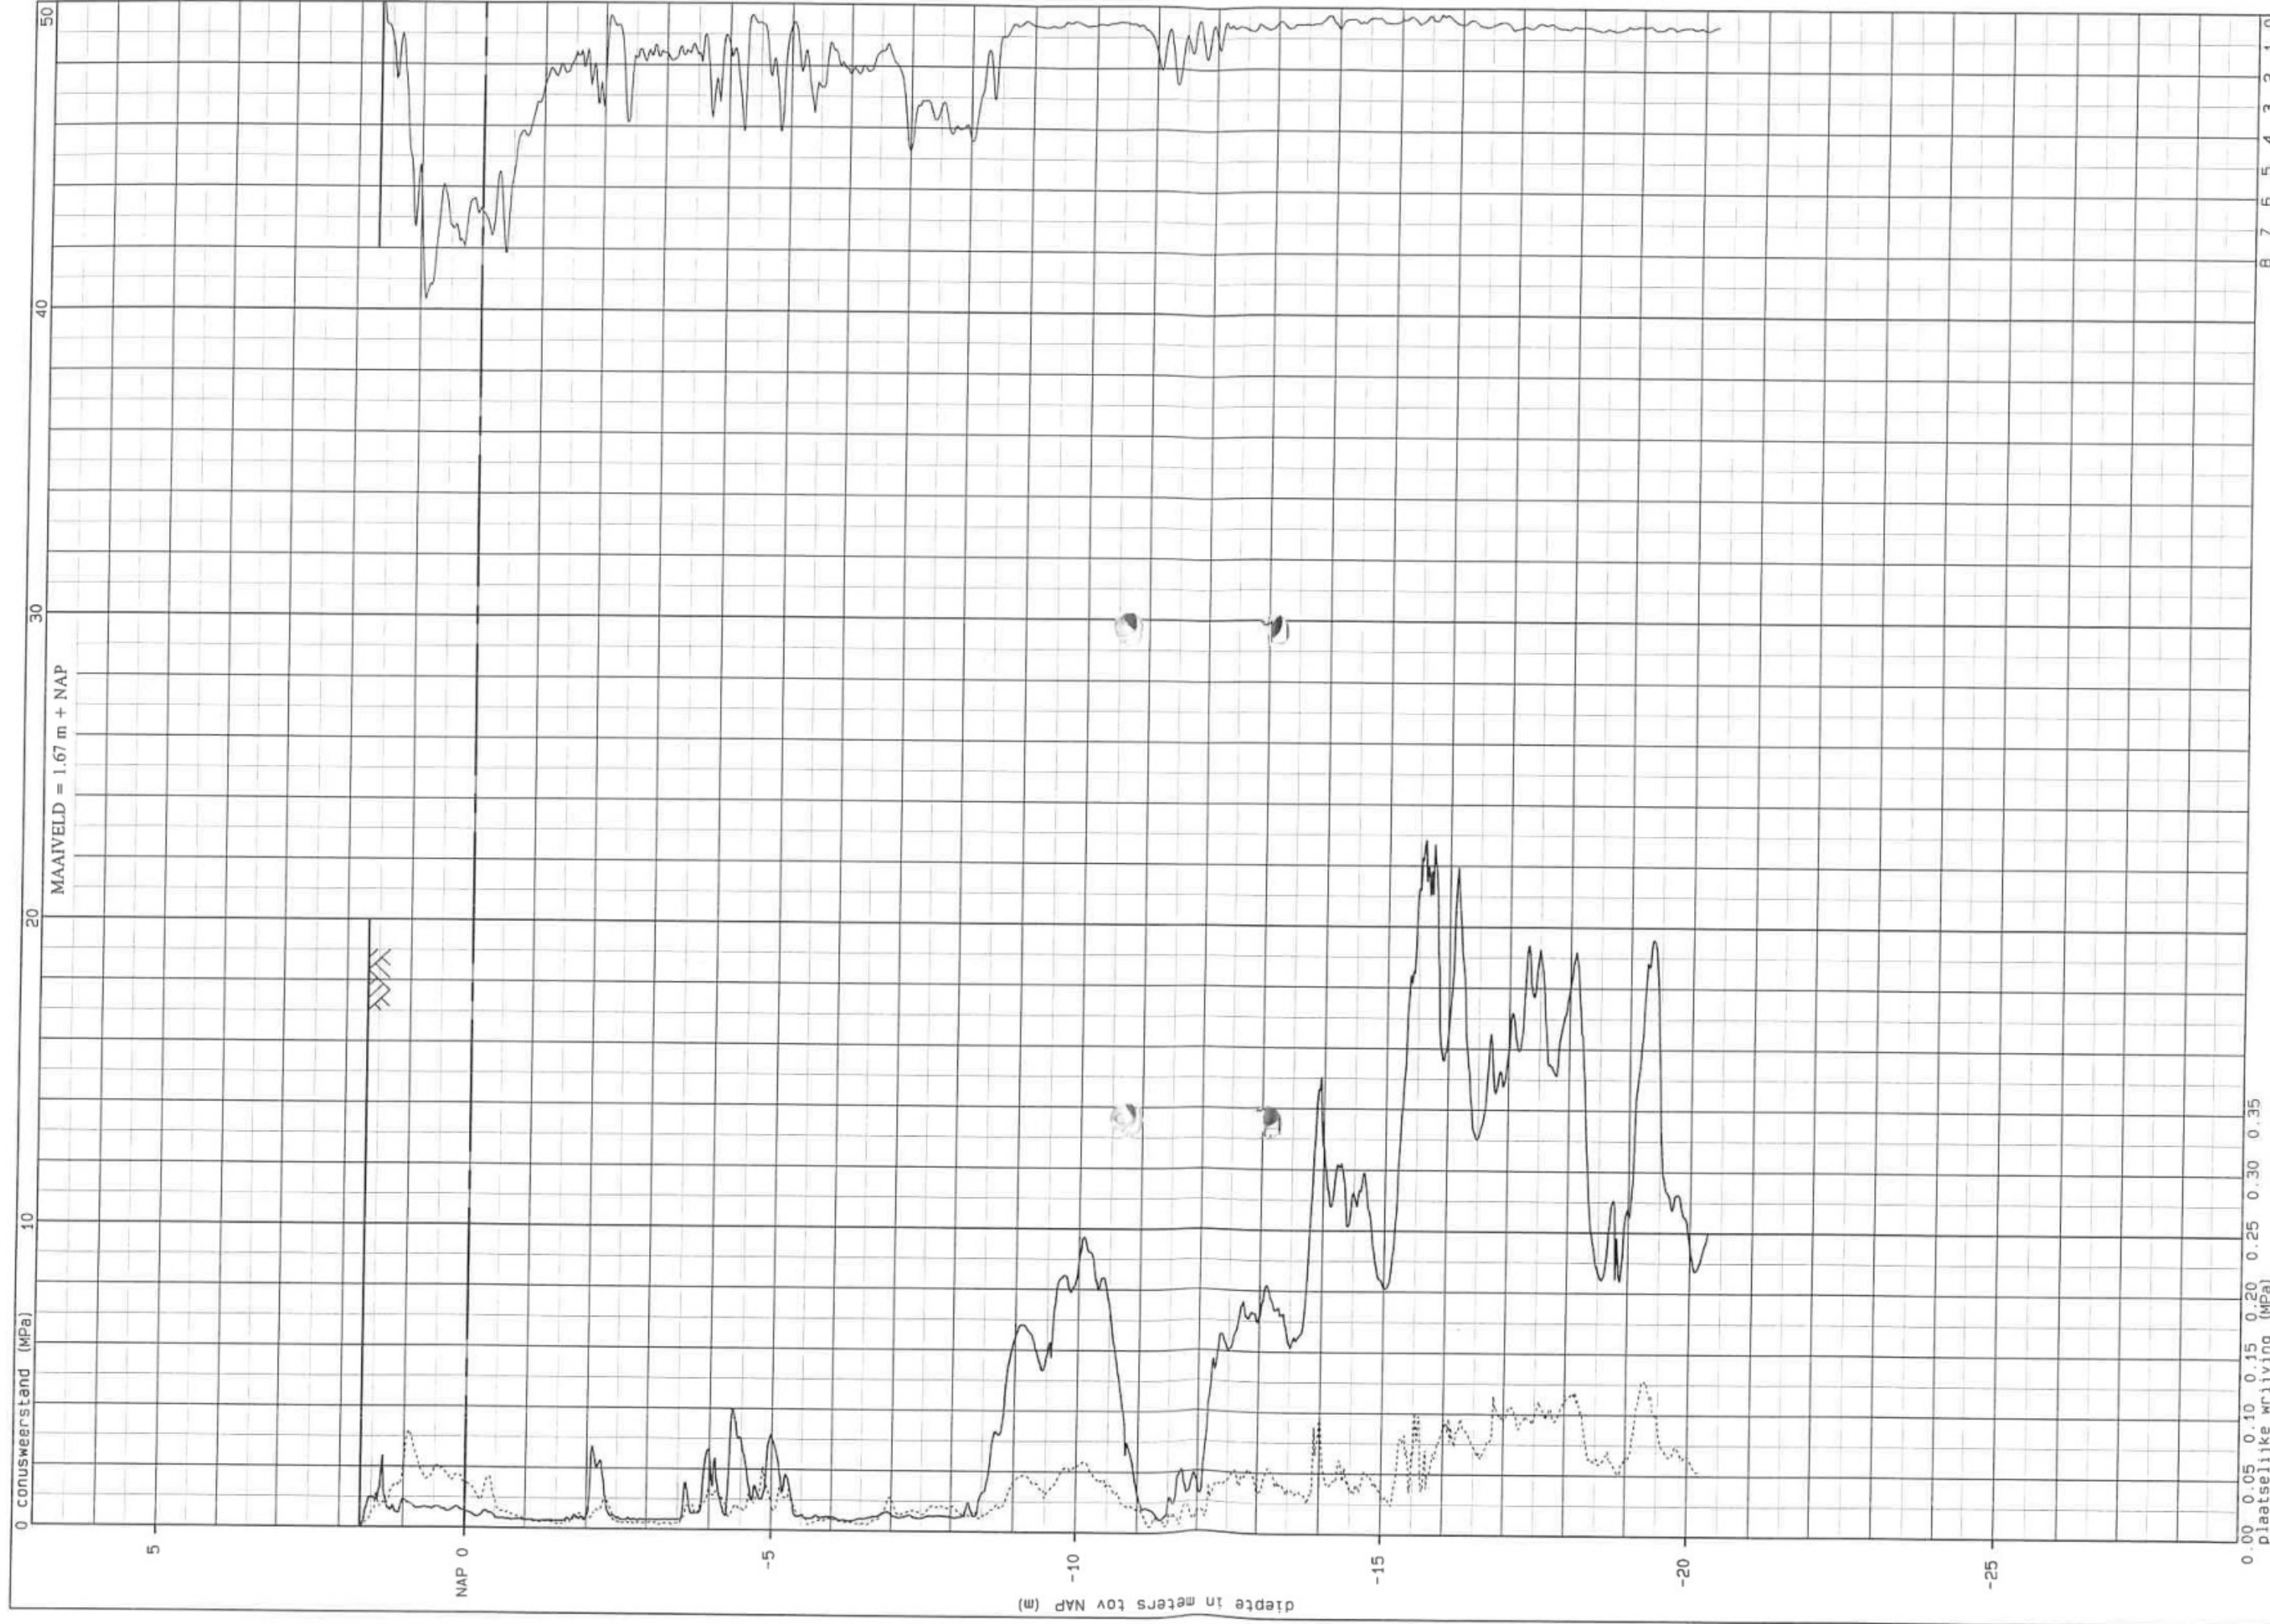

Woningen Wilhelminalaan e.o. te Brakel

INPJN-BLOKPOEL Ingenieursbureau


TYPE: elektr.
volgens NEN 5140
continue sondering

uitv.: JSN
mat.: S12

sondering: DKM-11

opdracht: VB-7276

datum: 03-10-2007

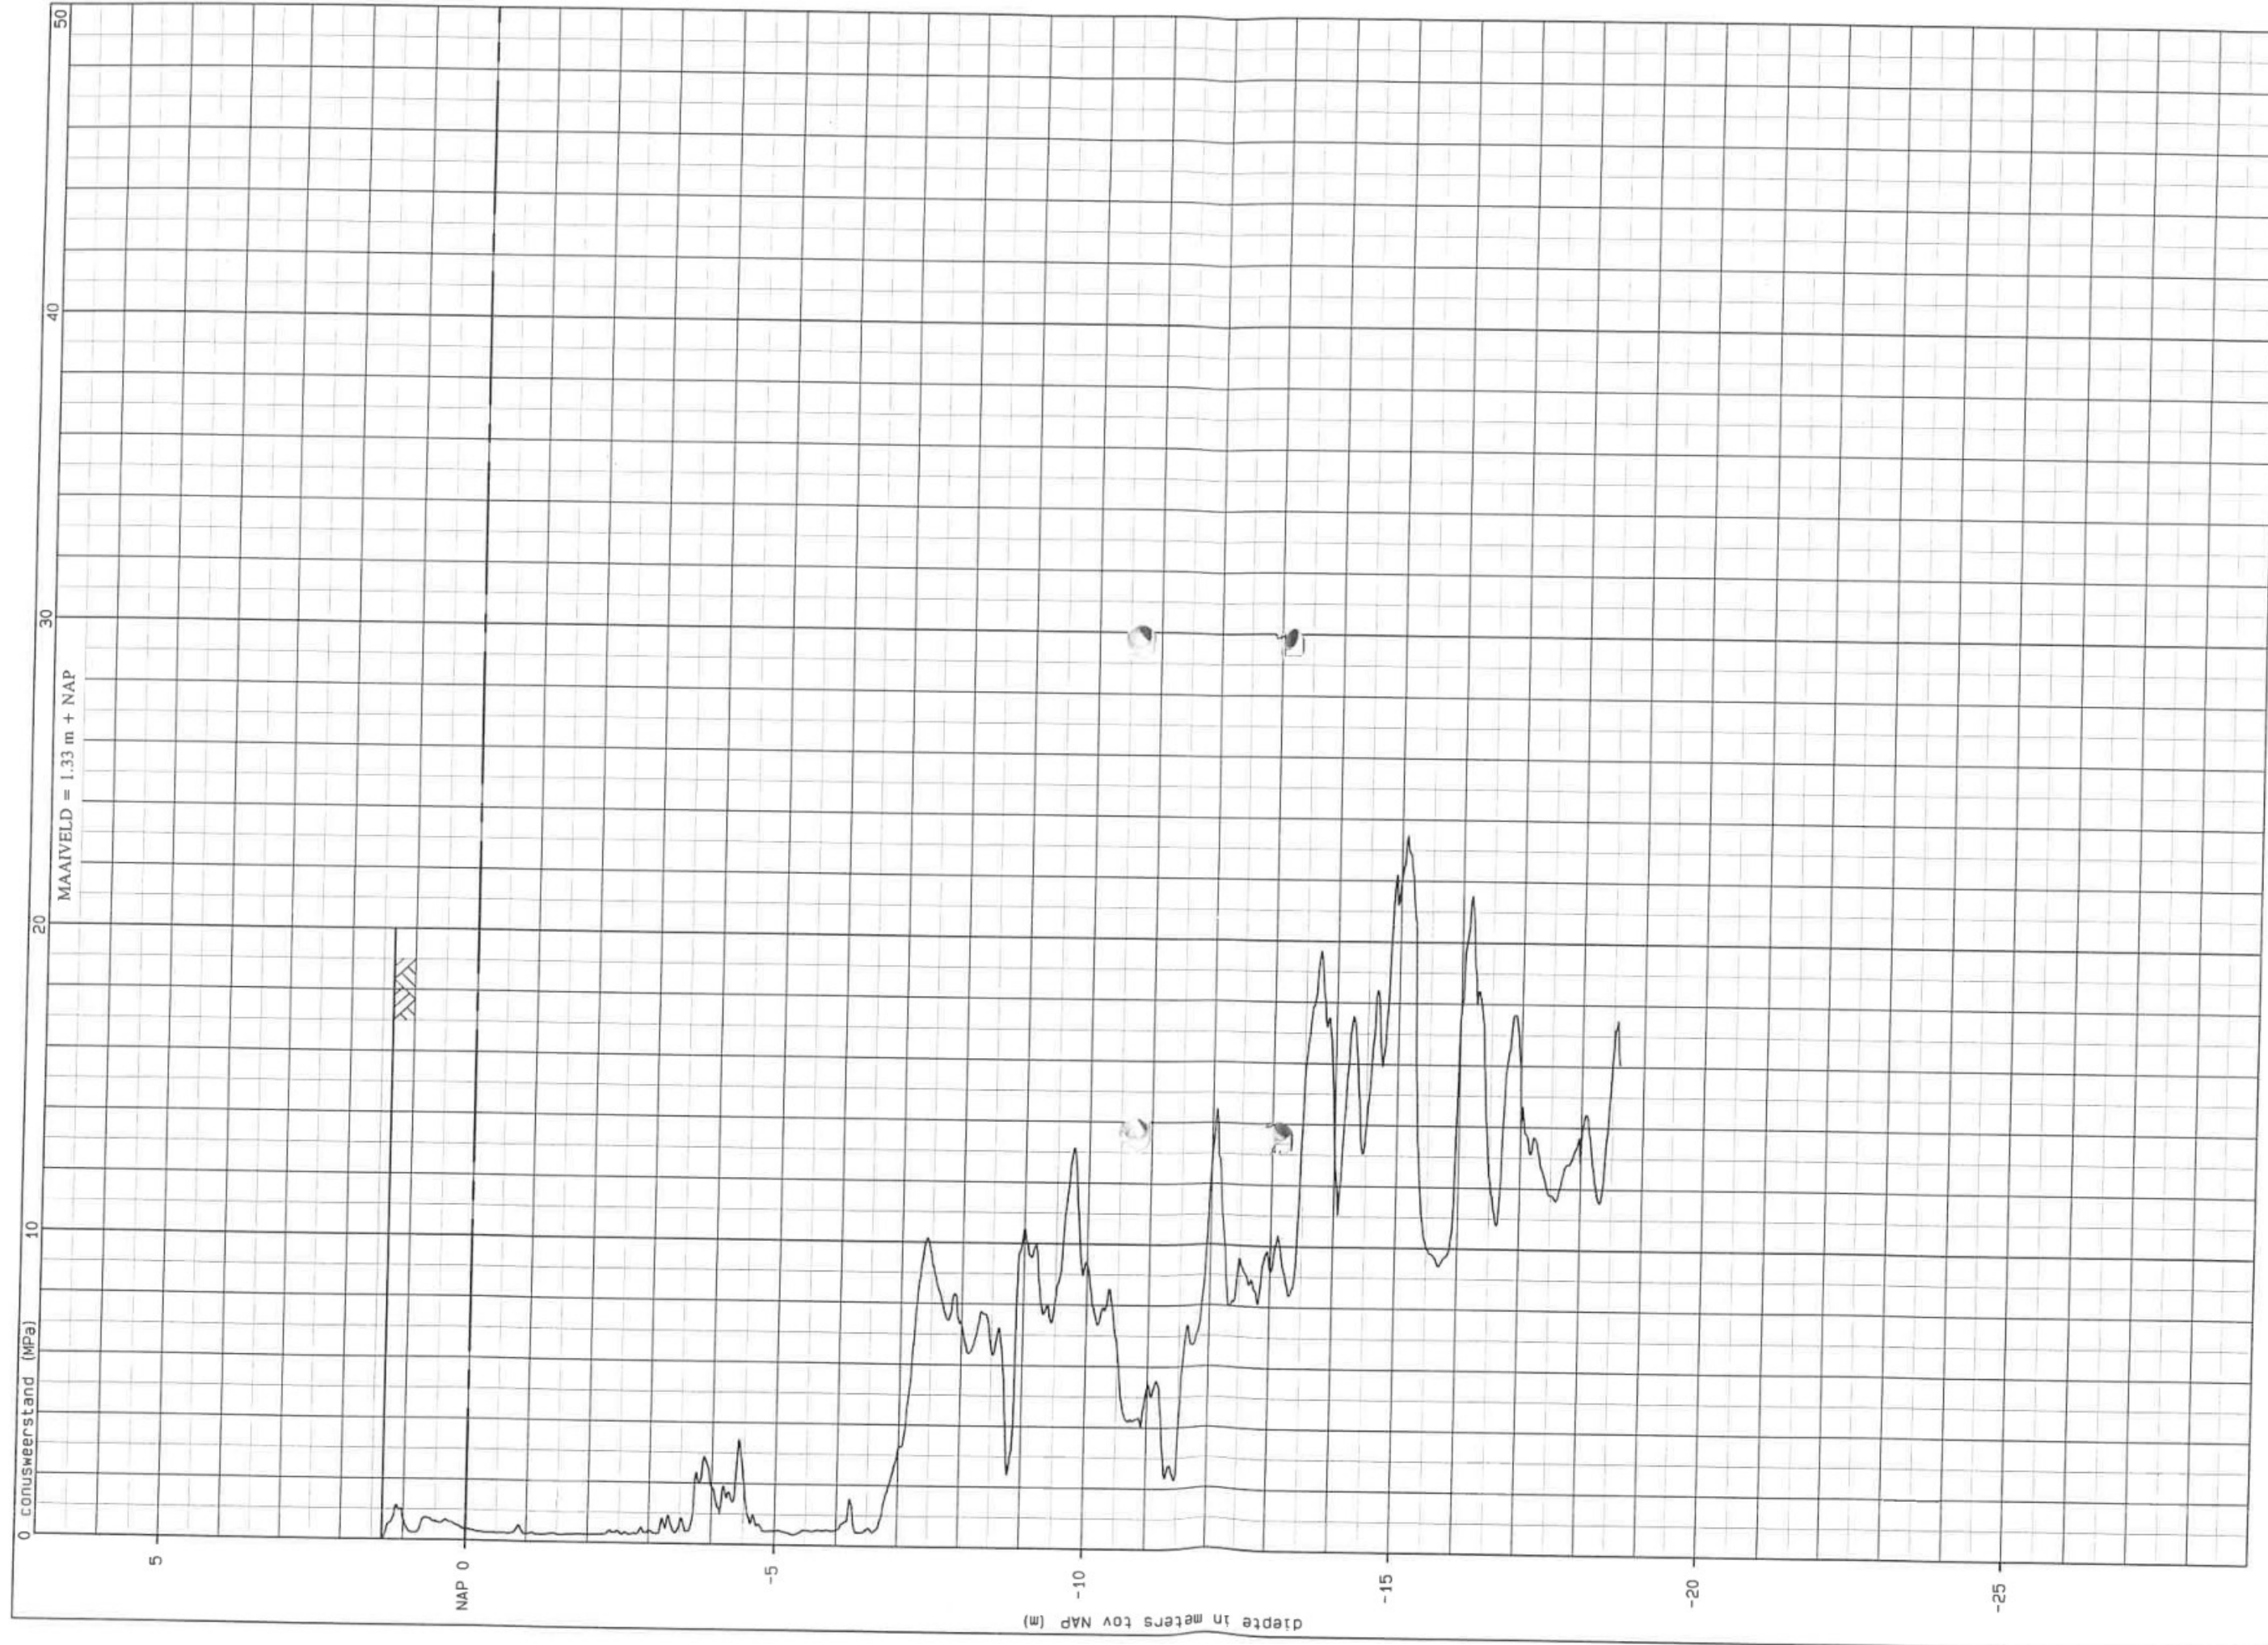

Woningen Wilhelminalaan e.o. te Brakel

INPIJN-BLOKPOEL Ingenieursbureau


TYPE: elektr.
volgens NEN 5140
continue sondering

datum: 03-10-2007

uitv.: JSN
mat.: S12

sondering: D-12

opdracht: VB-7276

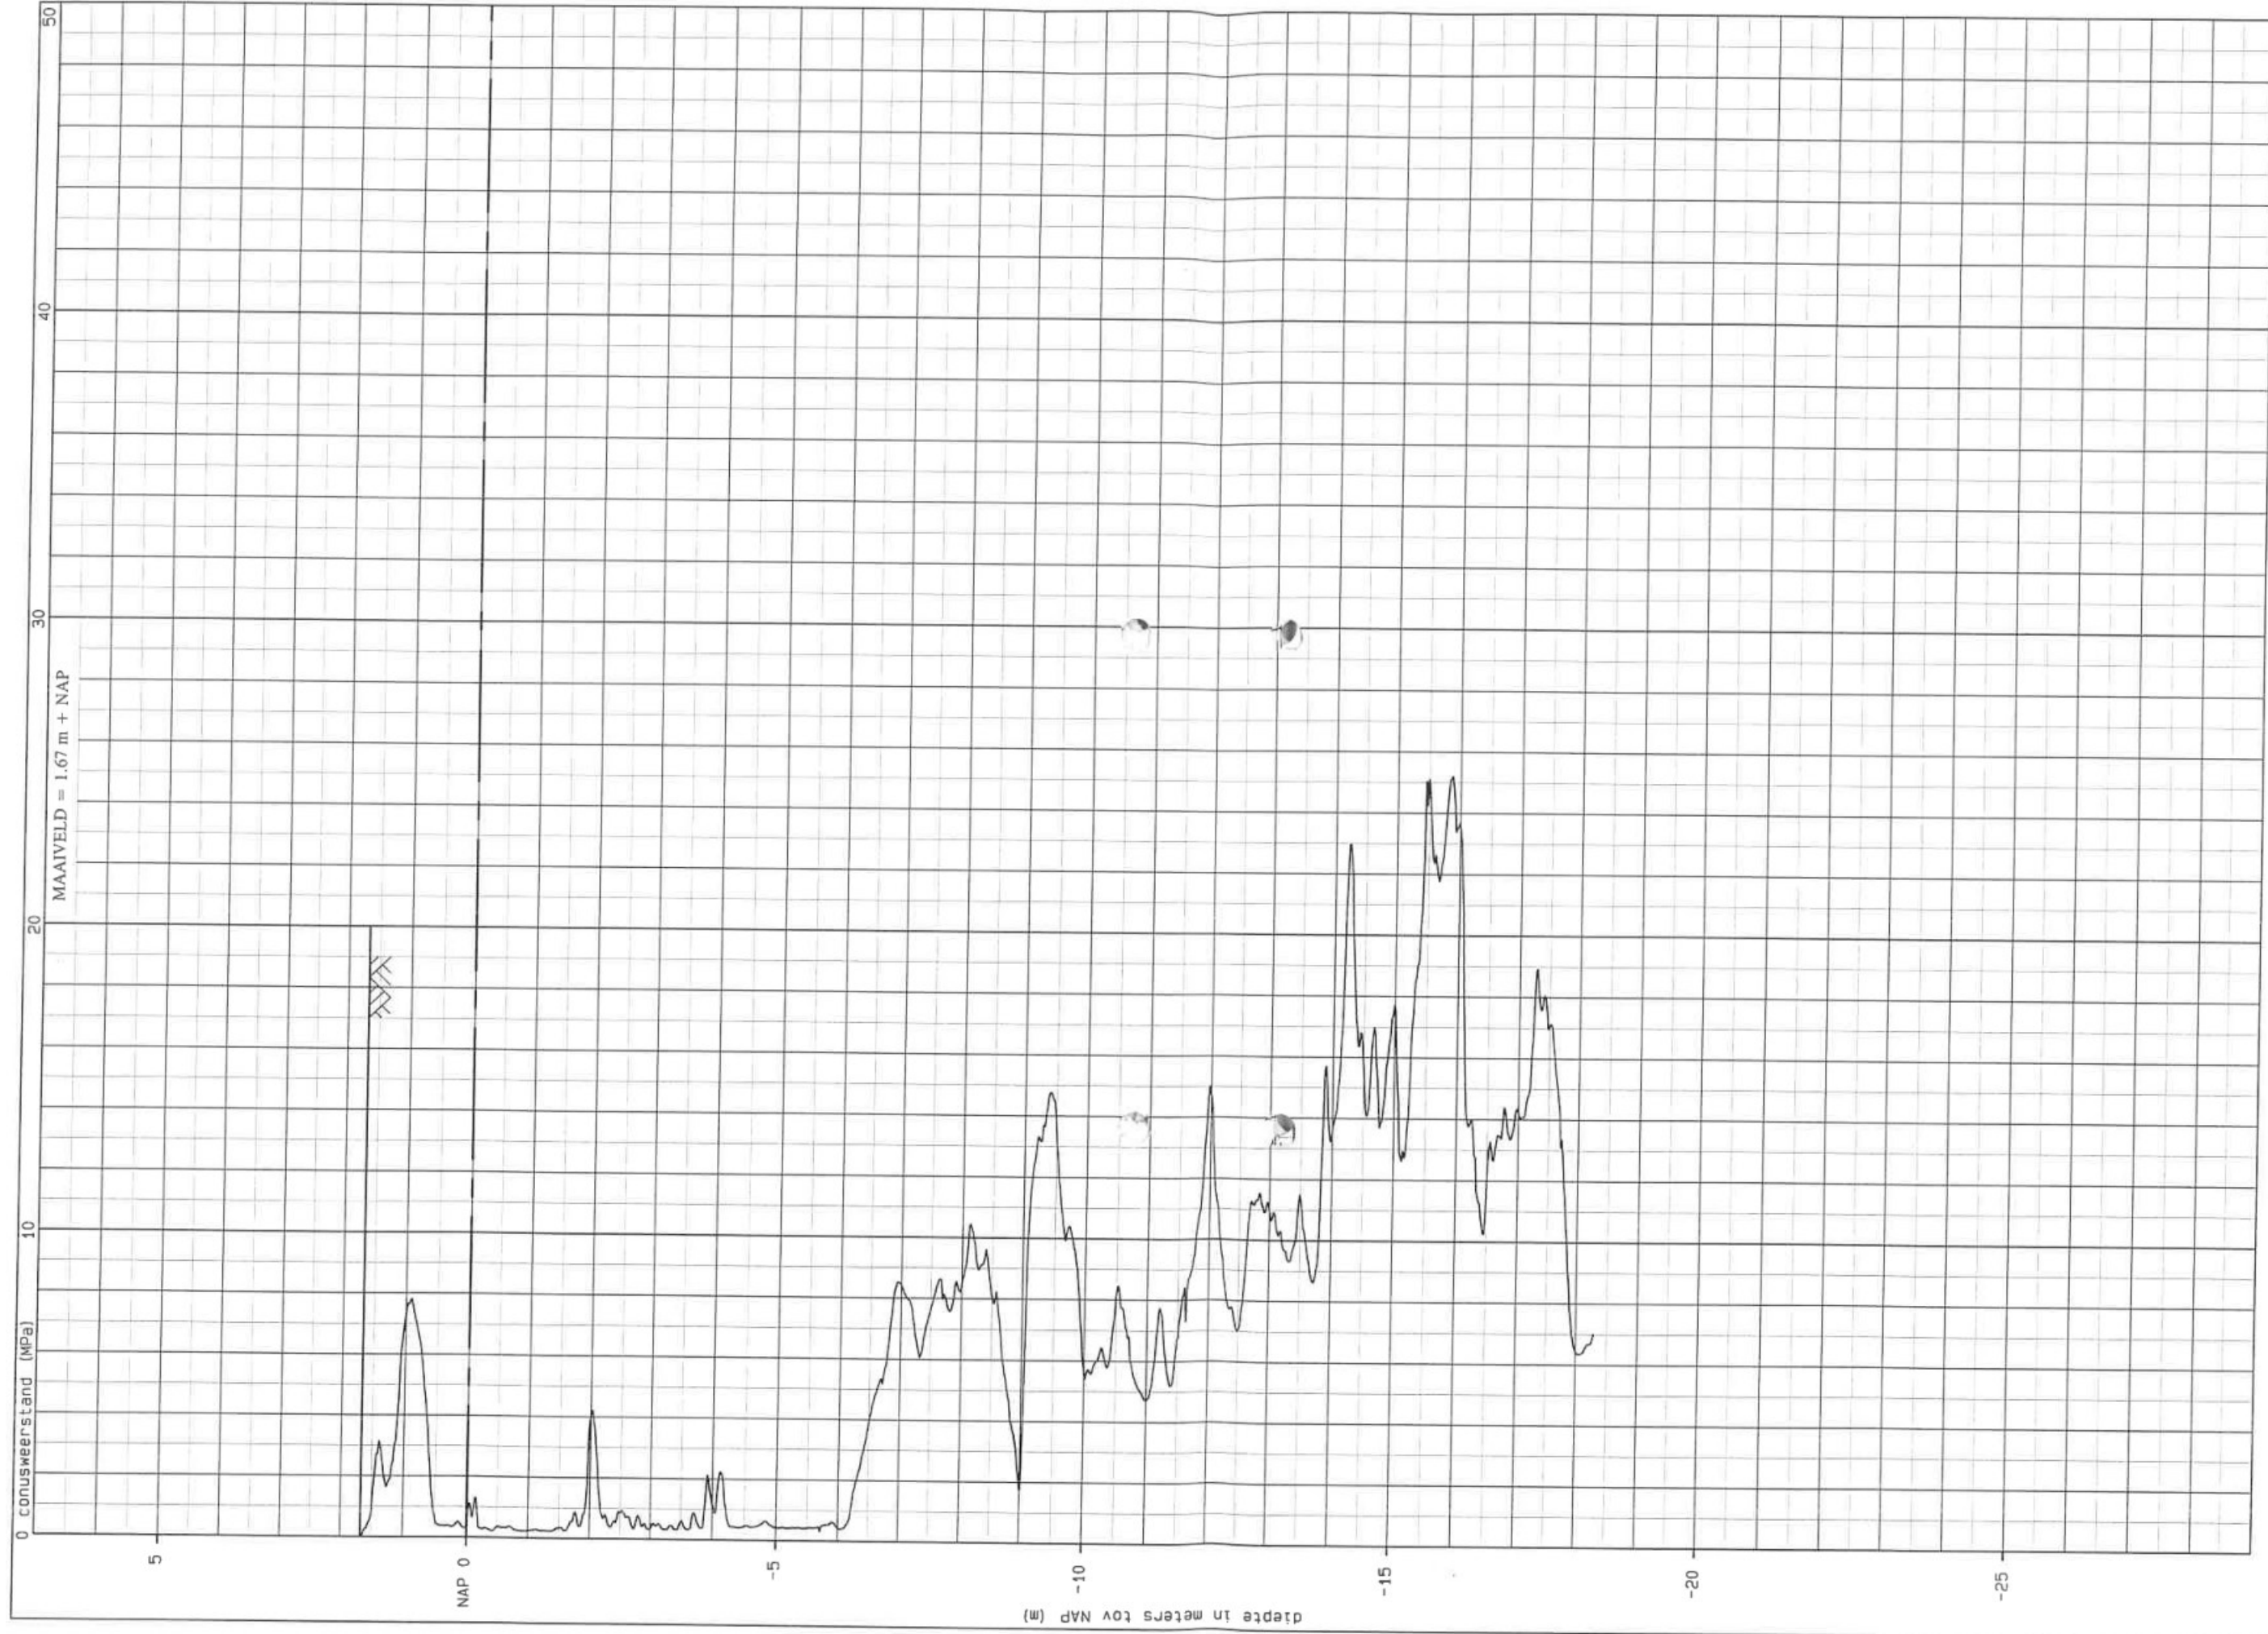

Woningen Wilhelminalaan e.o. te Brakel


INPLJN-BLOKPOEL Ingenieursbureau

TYPE: elektr.
volgens NEN 5140
continue sondering

uitv.: JSN
sondering: D-13


mat.: S12
opdracht: VB-7276

datum: 03-10-2007

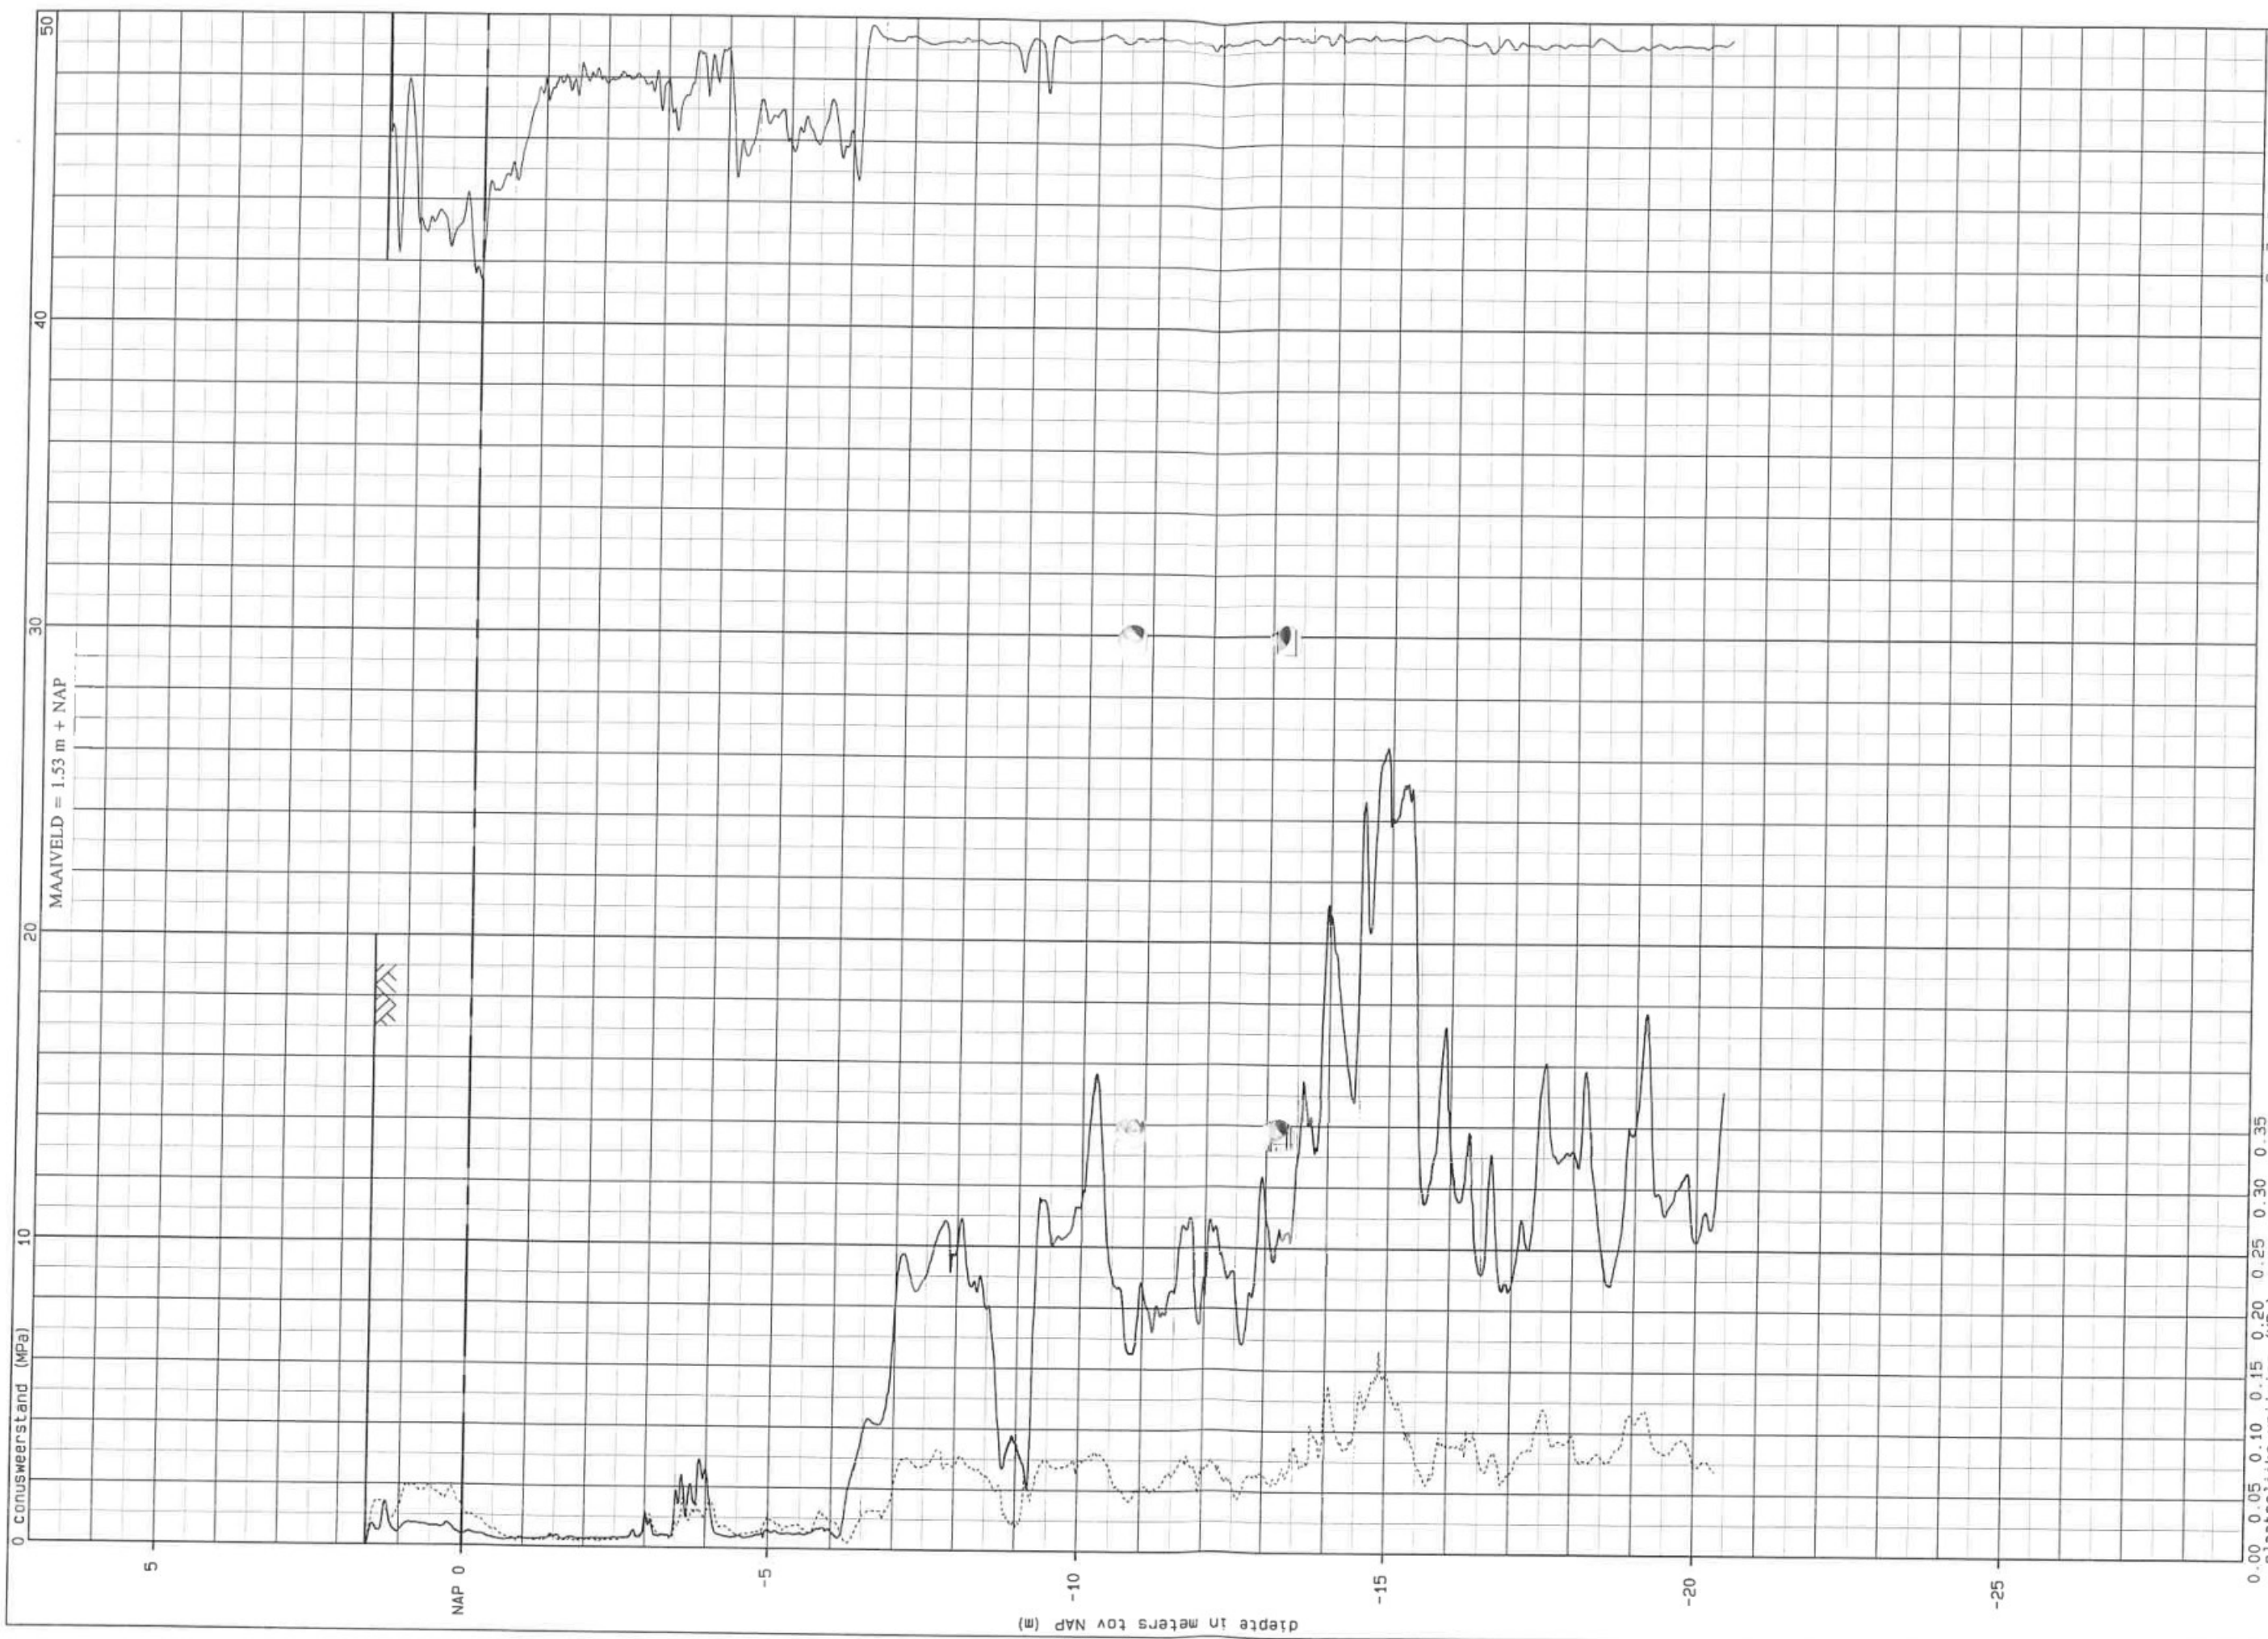


8 7 6 5 4 3 2 1 0
wrijvingsgetal w/c (%)

Woningen Wilhelminalaan e.o. te Brakel		TYPE: elektr. volgens NEN 5140 continue sondering		uitv.: JSN	sondering: DKM-14
INPLIN-BLOKPOEL Ingenieursbureau		datum: 03-10-2007		mat.: S12	opdracht: VB-7276

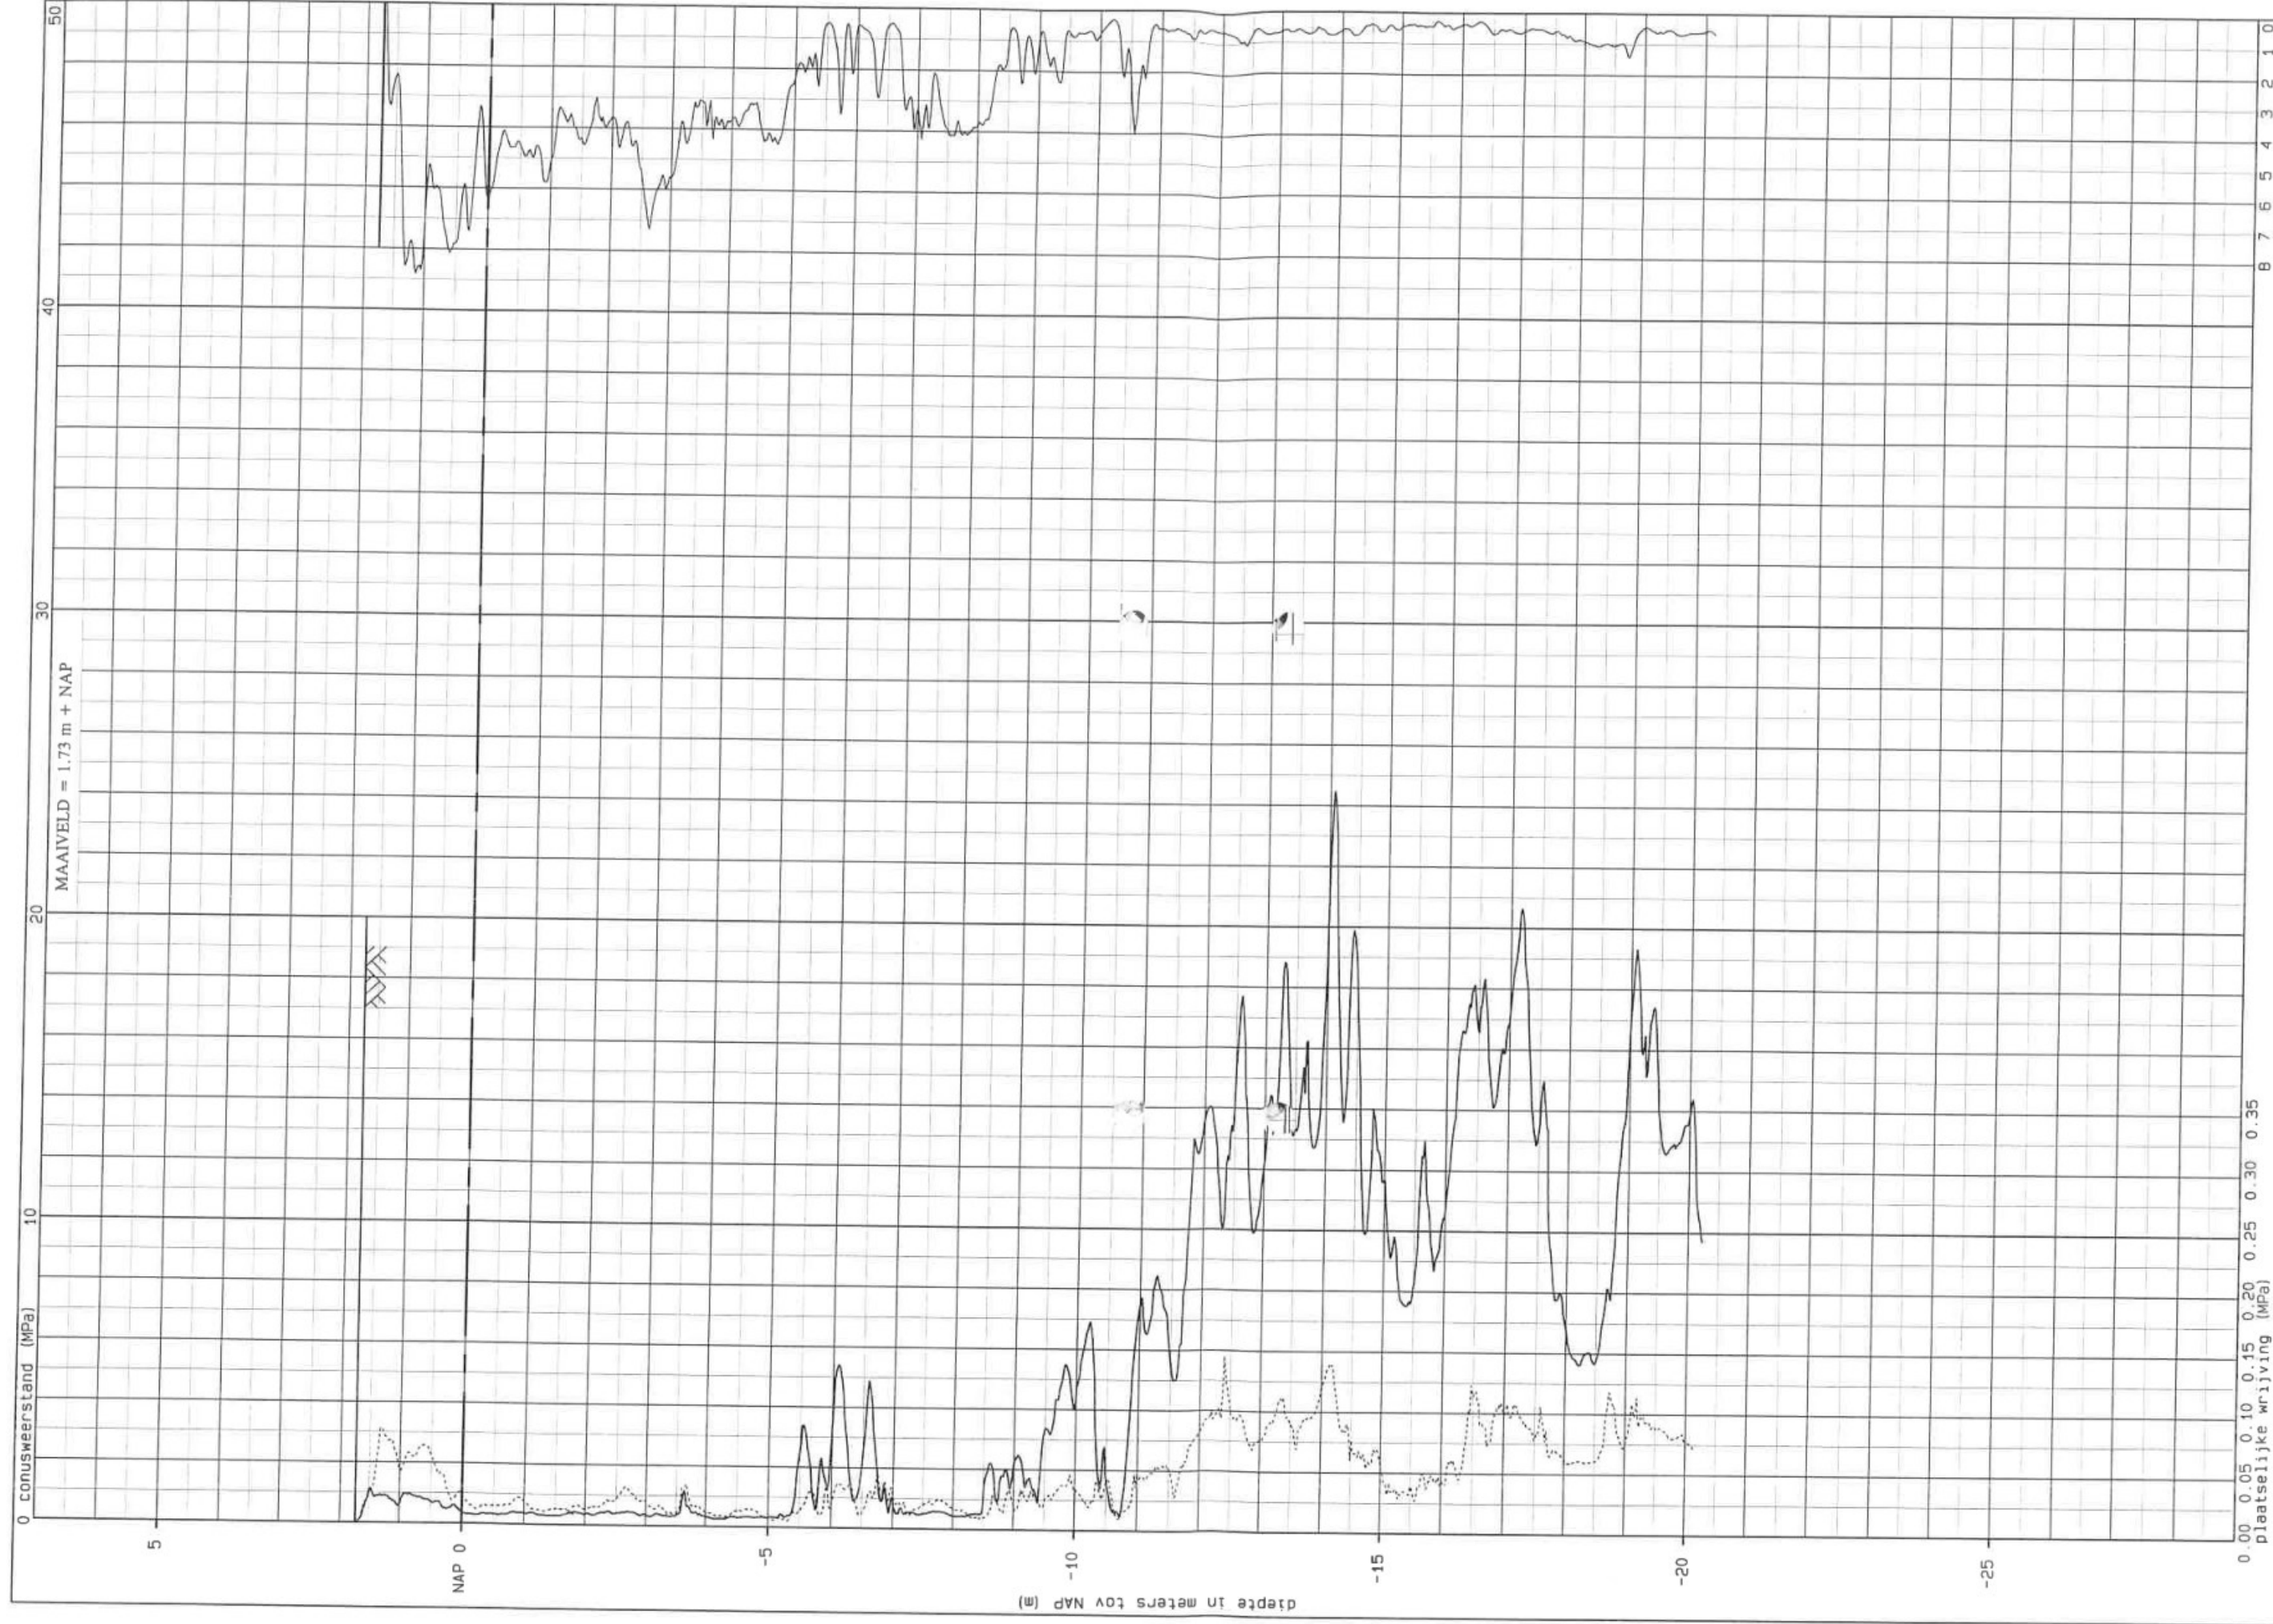

B 7 6 5 4 3 2 1 0
wrijvingsgetal w/c (%)

TYPE: elektr. volgens NEN 5140 continue sondering	uitv.: JSN	sondering: DKM-16
	mat.: S12	opdracht: VB-7276
Woningen Wilhelminalaan e.o. te Brakel		
INPIJN-BLOKPOEL Ingenieursbureau		
datum: 03-10-2007		

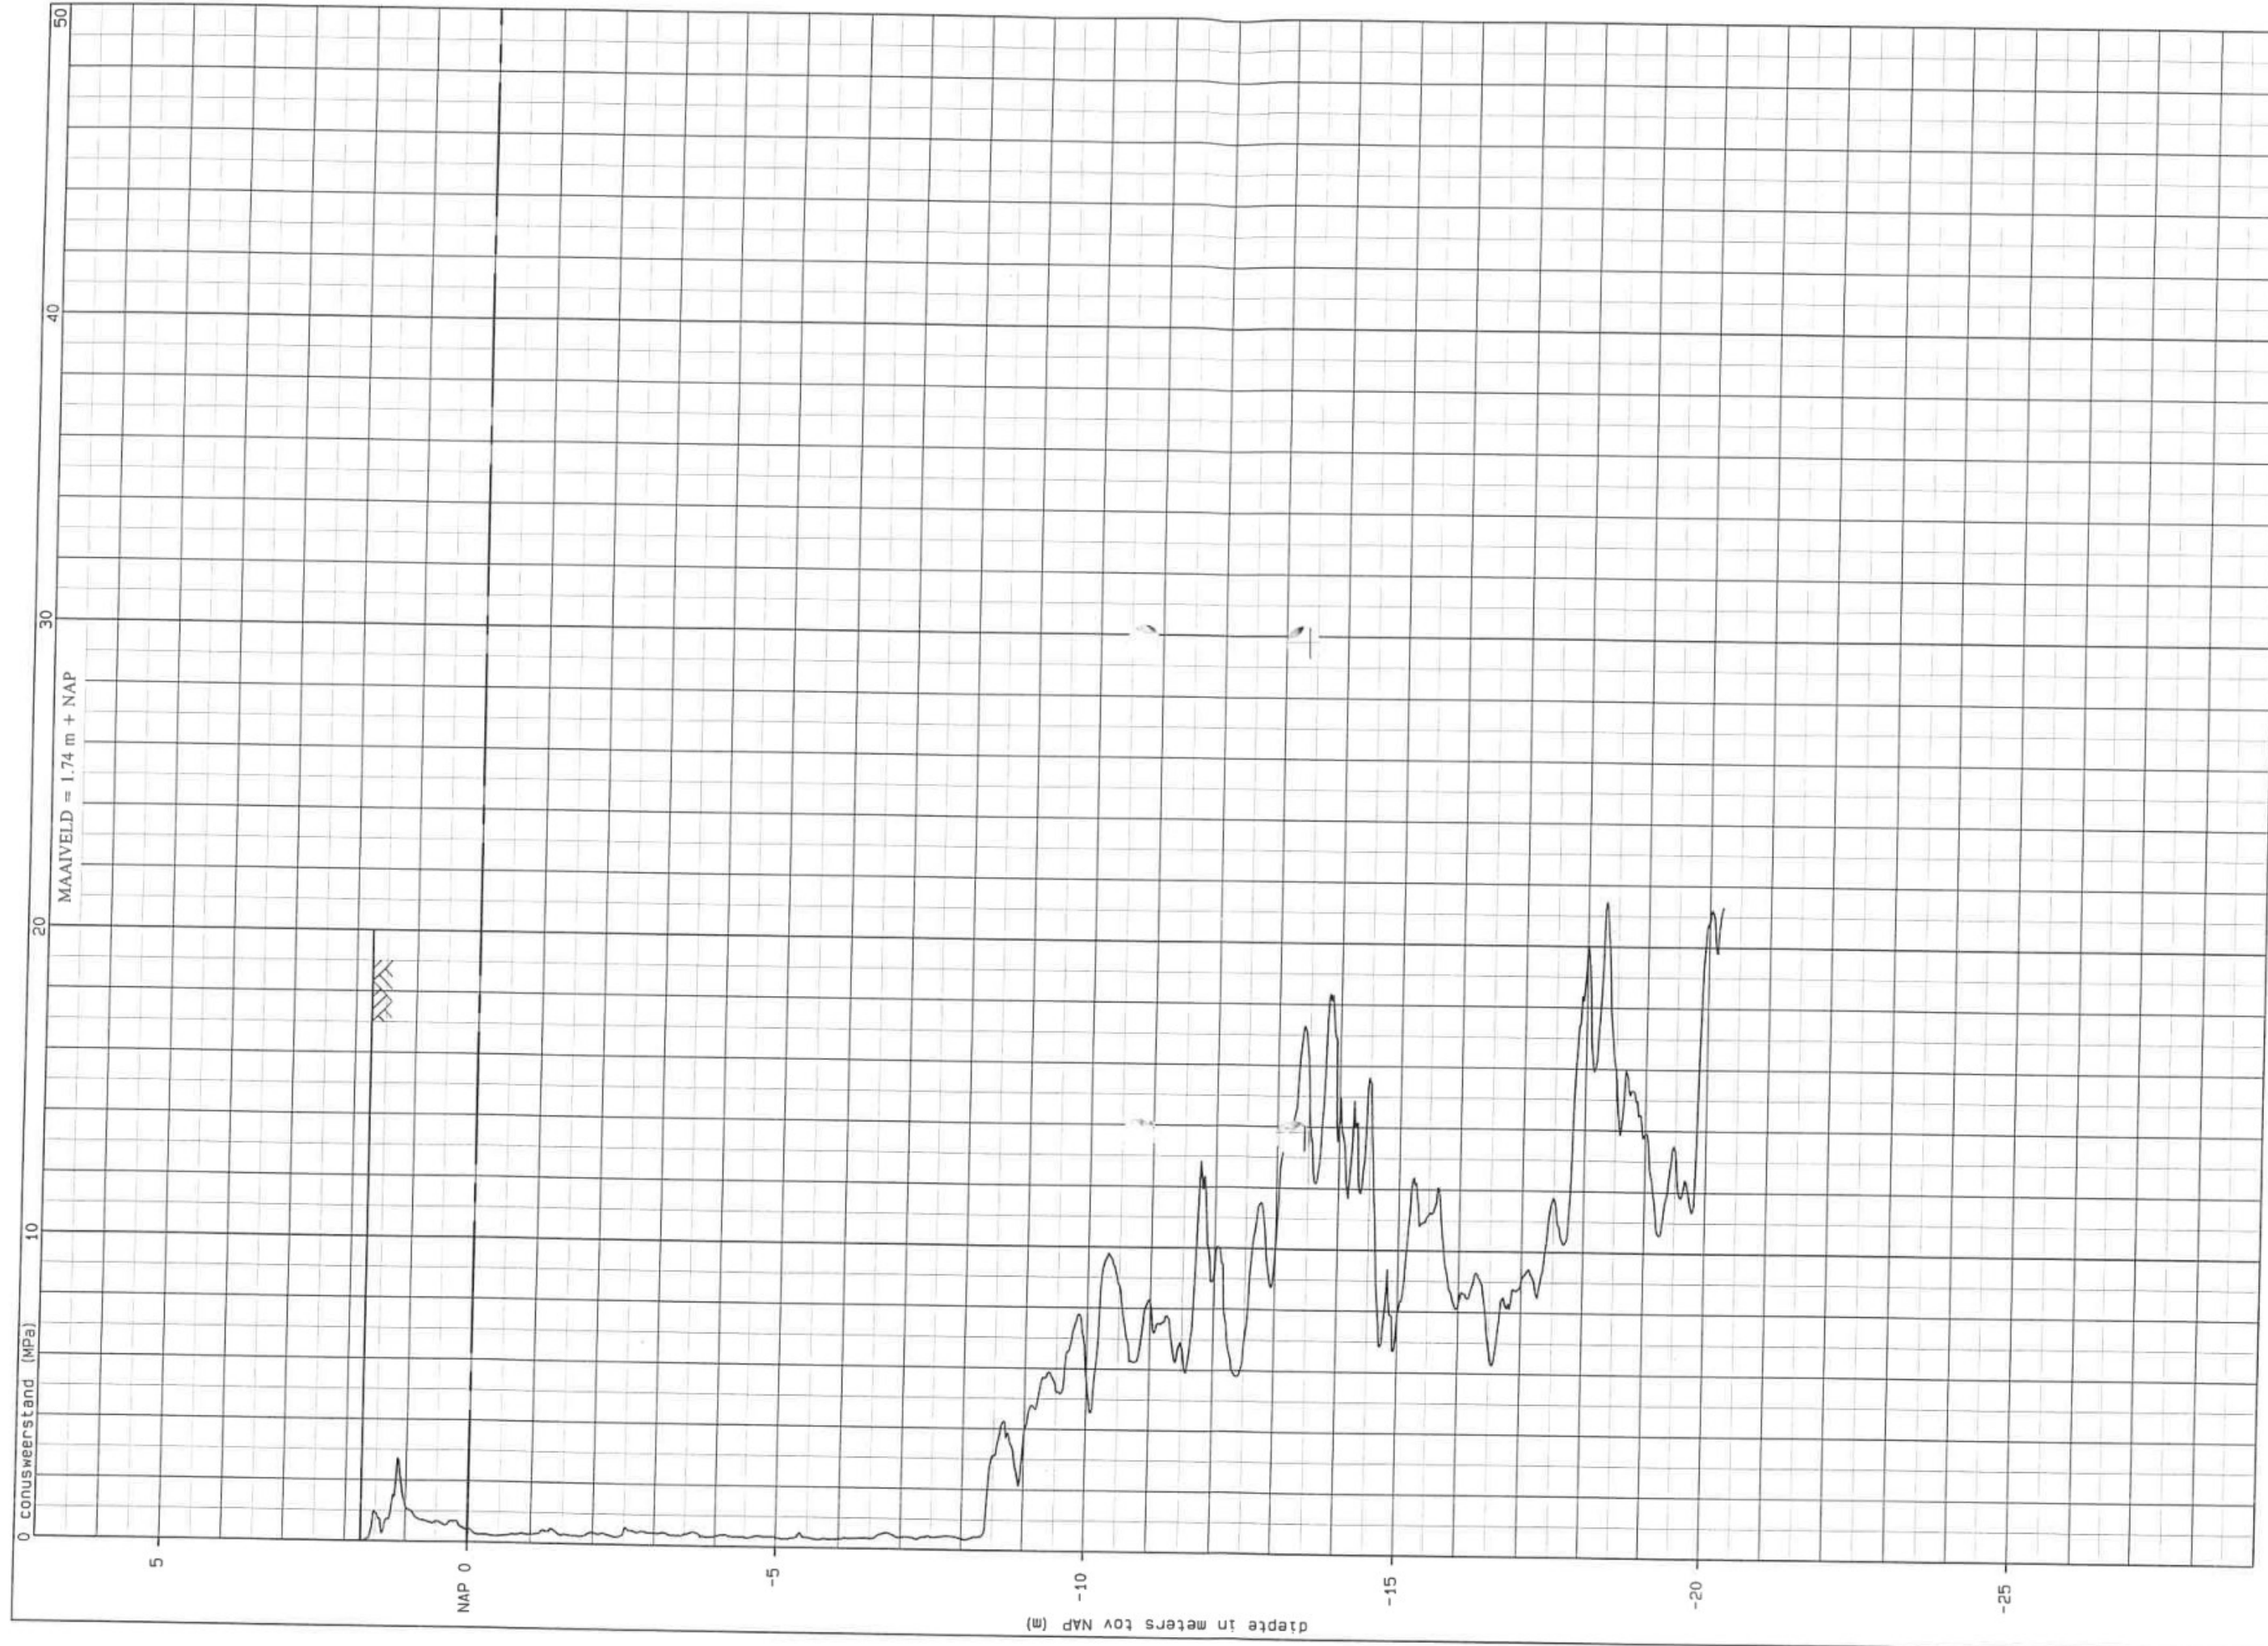

Woningen Wilhelminalaan e.o. te Brakel

INPLIN-BLOKPOEL Ingenieursbureau

TYPE: elektr.
volgens NEN 5140
continue sondering


uitv.: JSN
mat.: S12

sondering: D-17


datum: 03-10-2007

opdracht: VB-7276

Diepte in meters minus maaiveld

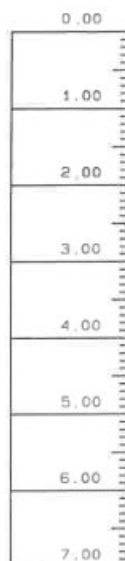

B-01

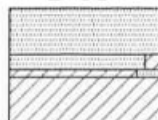

0.00 - 0.60 m - mv zand, matig fijn, bruin, met zeer weinig wortelresten.
0.60 - 0.80 m - mv zand, matig fijn, grijs, zeer weinig kleihoudend.
0.80 - 0.90 m - mv klei, grijs, weinig zandhoudend.
0.90 - 1.50 m - mv klei, grijs.

UITVOERING

Datum : 04-10-2007
Uitgevoerd nabij DKM-02


MAAIVELDHOOGTE

Maaiveldhoogte : 1.59 m + NAP

GRONDWATER

Actuele grondwaterstand : 0.75 m - mv

Diepte in meters minus maaiveld

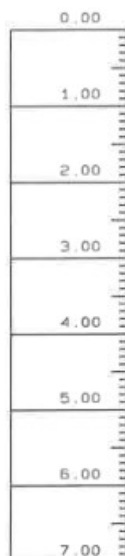

B-02



0.00 - 0.10 m - mv zand, matig fijn, bruin, sterk kleihoudend, zeer weinig humushoudend.
0.10 - 0.60 m - mv klei, grijs, zeer weinig zandhoudend, met zeer weinig roestvlekken.
0.60 - 1.10 m - mv klei, grijs, met zeer weinig roestvlekken.
1.10 - 1.50 m - mv klei, bruin/grijs.

UITVOERING

Datum : 04-10-2007
Uitgevoerd nabij DKM-11


MAAIVELDHOOGTE

Maaiveldhoogte : 1.67 m + NAP

GRONDWATER

Actuele grondwaterstand : 0.82 m - mv

Diepte in meters minus maaiveld

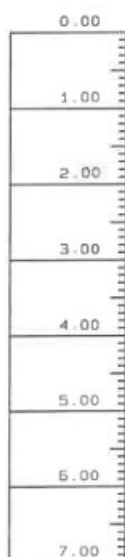

B-03



0.00 - 0.30 m - mv klei, bruin, zeer weinig humushoudend, met weinig wortelresten.
0.30 - 0.40 m - mv klei, bruin, met zeer weinig roestvlekken, met zeer weinig wortelresten.
0.40 - 0.60 m - mv klei, bruin, weinig zandhoudend, met zeer weinig roestvlekken.
0.60 - 0.90 m - mv klei, bruin/grijs, met zeer weinig roestvlekken.
0.90 - 1.10 m - mv klei, grijs, zeer weinig zandhoudend.
1.10 - 1.50 m - mv klei, grijs.

UITVOERING

Datum : 04-10-2007
Uitgevoerd nabij D-17

MAAIVELDHOOGTE

Maaiveldhoogte : 1.74 m + NAP

GRONDWATER

Actuele grondwaterstand : 0.92 m - mv

Woningen Wilhelminalaan e.o. te Brakel

classificatie volgens
NEN 5104/Stiboka

uitv.: UTP
mat.: S12

boring: **B-01, B-02
B-03**



INPIJN-BLOKPOEL Ingenieursbureau

datum: 04-10-2007

opdracht: **VB-7276**



Bron:
E-mail digitale tekening
Bureau + vestigingsplaats:
Woningstichting De Vijf Gemeenten
Tekening- / bladnummer:
Datum laatste bewerking:

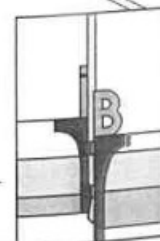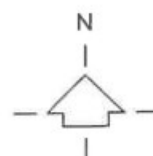

INPIJN-BLOKPOEL
Ingenieursbureau

Opdrachtschrijving / locatie:
**Woningen Wilhelminalaan e.o.
te Brakel**



Omschrijving tekening:
Situatietekening

Opdrachtnummer: VB-7276	Bijlage: SIT-01
Bewerkt: AKM	Datum: 05-10-2007
X, Y:	Schaal: 1 : 500
	Formaat: A3

M:\Opdrachten\VB\VB-7276\Tekening\01-T-VB-7276-AKM



Bron:
E-mail digitale tekening
Bureau + vestigingsplaats:
Woningstichting De Vijf Gemeenten
Tekening- / bladnummer:
Datum laatste bewerking:

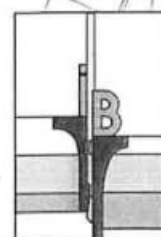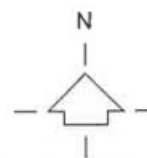


INPIJN-BLOKPOEL
Ingenieursbureau

Opdrachtschrijving / locatie:
**Woningen Wilhelminalaan e.o.
te Brakel**

Omschrijving tekening:
Situatietekening

Opdrachtnummer:	Bijlage:	
VB-7276	SIT-02	
Bewerkt:	Datum:	
AKM	05-10-2007	
X, Y:	Schaal:	Formaat:
	1 : 500	A3

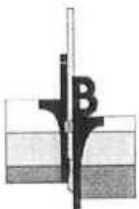


Opdracht : VB-7276
Project : Woningen Wilhelminalaan e.o.
Plaats : Brakel

WATERPASSTAAT

Referentiepunt : Bout
Hoogteligging referentiepunt : 1,944 m + NAP
Locatie referentiepunt : nr. 038H0224, Burg. Postweg 69
Gegevens verstrekt door : Adviesdienst Geo-informatie en ICT

D-01	1,63	m +	NAP
DKM-02	1,65	m +	"
D-03	1,50	m +	"
D-04	1,68	m +	"
D-05	1,50	m +	"
DKM-06	1,59	m +	"
D-07	1,65	m +	"
D-08	1,52	m +	"
DKM-09 (niet uitgevoerd)	----		
DKM-10 (niet uitgevoerd)	----		
DKM-11	1,67	m +	"
D-12	1,33	m +	"
D-13	1,67	m +	"
DKM-14	1,53	m +	"
DKM-15 (niet uitgevoerd)	----		
DKM-16	1,73	m +	"
D-17	1,74	m +	"
B-01	1,59	m +	"
B-02	1,67	m +	"
B-03	1,74	m +	"
Grondwaterstand B-01	0,84	m +	"
Grondwaterstand B-02	0,85	m +	"
Grondwaterstand B-03	0,82	m +	"
Dorpel A	2,17	m +	"
Dorpel B	2,02	m +	"
Dorpel C	1,74	m +	"
Dorpel D	2,06	m +	"
Dorpel E	2,19	m +	"
Dorpel F	2,03	m +	"

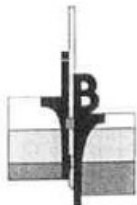

Opdracht : VB-7276
Project : Woningen Wilhelminalaan e.o.
Plaats : Brakel

WATERPASSTAAT

Referentiepunt	: Bout
Hoogteligging referentiepunt	: 1,944 m + NAP
Locatie referentiepunt	: nr. 038H0224, Burg. Postweg 69
Gegevens verstrekt door	: Adviesdienst Geo-informatie en ICT

Weg A	2,01 m + NAP
-------	--------------

Weg B	1,53 m + "
-------	------------

Weg C	1,84 m + "
-------	------------

Weg D	1,93 m + "
-------	------------



Opdracht : VB-7276
Project : Woningen Wilhelminalaan e.o.
Plaats : Brakel



7



8