


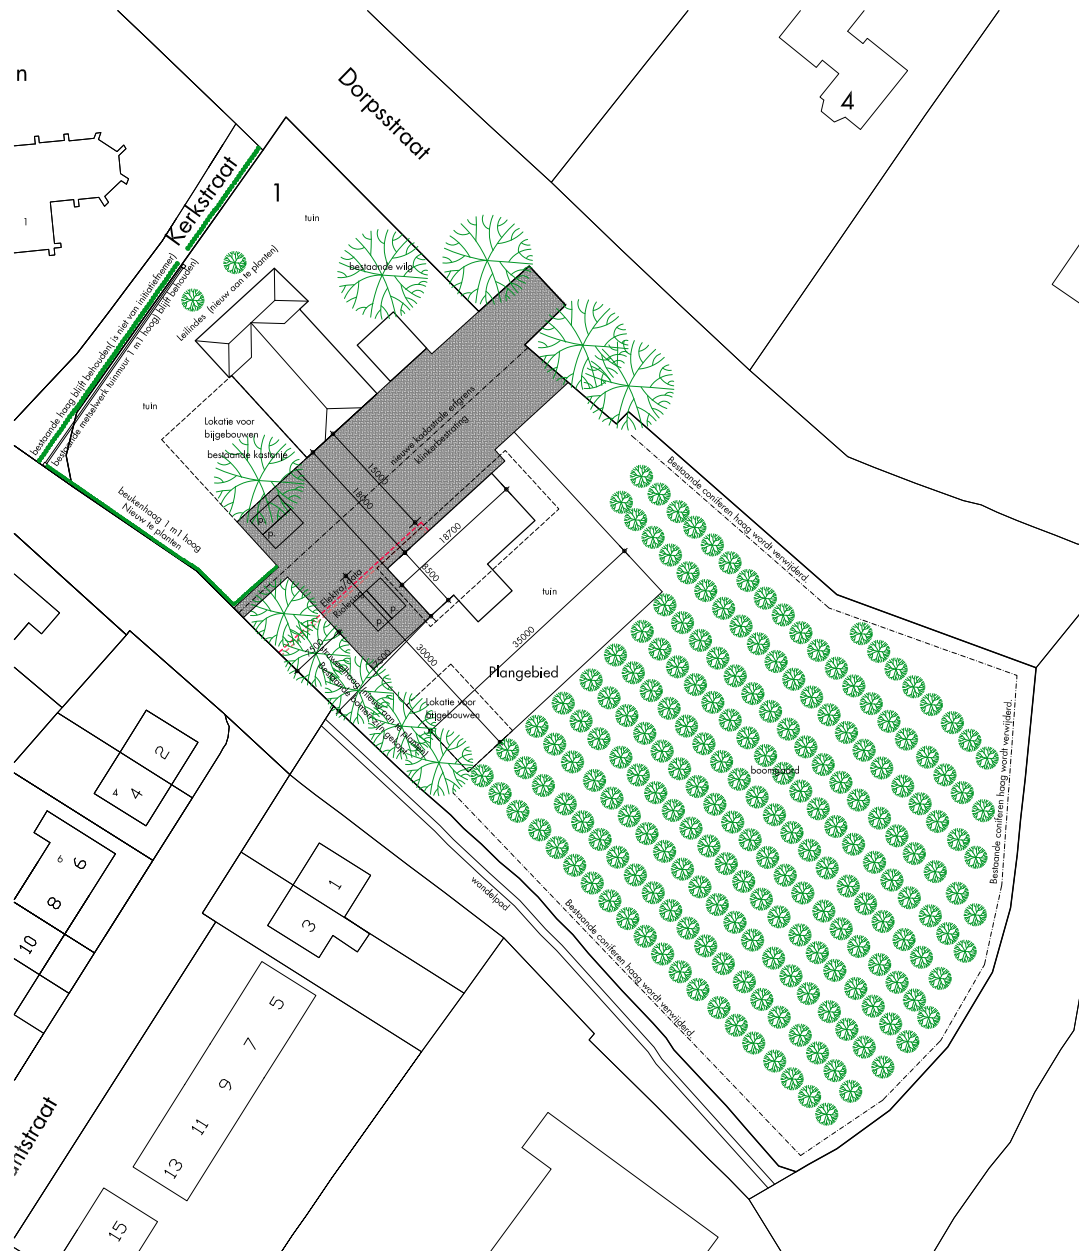

Situatie
Gemeente Kerkwijk
Sektie B
nummer 600



Definitief

Onderwerp : Nieuwbouw woning
Opdrachtgever(s) : De heer Looijen en mevr. Doorman
Lieven de Keylaan 11
3555 VZ UTRECHT
Datum : 22-02-2017
Gewijzigd : 10-12-2018
Schaal: 1:500 Formaat: A2 Tek.nr.: 18.106B001

Voorlopig ontwerp

BOUWBUREAU
Kramer
ONTWERP & ADVIES
Ing. M.F. Kramer - Graaf Ottostraat 45
5302 VG - ZALTBOMMEL
tel. (0418)514379
K.v.K. Tel 11062638