



VERHOEVEN MILIEUTECHNIEK B.V.

De Tweede Geerden 21
5334 LH Velddriel
T: 0418 - 572060
info@verhoevenmilieu.nl
www.verhoevenmilieu.nl

Bodemonderzoek

Bodemsanering

Bouwstoffenkeuring



RAPPORT:

Evaluatie Immobiel BUS sanering

Molenstraat (ong.) te Bruchem

PROJECTNUMMER:

S22.2555/EVA-01/MM

Versie: 01, d.d. 8-02-2023



Evaluatie Immobilie BUS sanering

Administratieve gegevens (invullen door overheid)

Datum van ontvangst									
Behandelnummer									
Dossier									

1 Saneringslocatie

1.1	Identificatienummer melding							> Niet verplicht
> indien identificatienummer is ingevuld, hoeven in blokken 1, 2, 4 en 11 uitsluitend afwijkingen t.o.v. de melding te worden aangegeven								
1.2	Locatienaam							
1.3	Adres							
1.4	Kadastrale gegevens							
		Kadastrale gemeente	Sectie	Nummer	Oppervlakte kadastraal perceel	Oppervlakte te saneren locatie	Naam eigenaar / erfpachter	
	Kadastraal perceel 1				m ²	m ²		
	Kadastraal perceel 2				m ²	m ²		
	Kadastraal perceel 3				m ²	m ²		
	Kadastraal perceel 4				m ²	m ²		
	Kadastraal perceel 5				m ²	m ²		
	Kadastraal perceel 6				m ²	m ²		
	Kadastraal perceel 7				m ²	m ²		
	Kadastraal perceel 8				m ²	m ²		
	Kadastraal perceel 9				m ²	m ²		
	Kadastraal perceel 10				m ²	m ²		
	Kadastraal perceel 11				m ²	m ²		

> Recente kadastrale gegevens (kadastrale kaart met eigendomsverhoudingen niet ouder dan 3 maanden) **verplicht** toevoegen

2 Saneerder

(Bedrijfs)Naam

2.1 Contactgegevens saneerder

Contactpersoon

> De saneerder is opdrachtgever van de sanering

2.2 Saneerder is

☐ Eigenaar van één of meerdere van de percelen ☐ Erfpachter van één of meerdere van de percelen

> NAW-gegevens saneerder en eigena(a)r(en)/erfpachter(s) volledig invullen bij 11

☐ Anders, namelijk

3 Verontreinigingssituatie en reikwijdte

3.1 Is vastgesteld dat het ging om een immobiele verontreinigingssituatie?

☐ ja ☐ nee

3.2 De aard van de verontreinigingen betrof

Zware metalen ☐ ja ☐ nee

Overige anorganische stoffen ☐ ja ☐ nee

Pak ☐ ja ☐ nee

Organochloor bestrijdingsmiddelen ☐ ja ☐ nee

Minerale olie ☐ ja ☐ nee

Asbest ☐ ja ☐ nee

4 Situering en gebruik saneringslocatie

4.1 Het gebruik van de saneringslocatie is

Gebruik Huidig Toekomstig

(Wonen met) moestuin of volkstuin

☐

☐

Wonen met (sier)tuin

☐

☐

Plaatsen waar kinderen spelen

☐

☐

Natuur

☐

☐

Landbouw

☐

☐

Groen met natuurwaarden

☐

☐

Overig (openbaar) groen

☐

☐

Bebouwing (incl. wonen zonder tuin)

☐

☐

Infrastructuur

☐

☐

Bedrijfsterrein, industrie

☐

☐

Overig namelijk,

☐

☐

5 Saneringsuitvoering

5.1 De startdatum van de sanering was

dag maand jaar

5.2 De einddatum van de sanering was

dag maand jaar

5.3 Afronding van de sanering is gemeld op

dag maand jaar

5.4 Zijn de werkzaamheden milieukundig begeleid (processturing/verificatie) ☐ ja ☐ nee > Zo nee, redenen vermelden bij 9

5.5 Op welke momenten heeft de milieukundige begeleiding plaatsgevonden? _____

5.6 Is de sanering volledig uitgevoerd conform de onder het Besluit Bodemkwaliteit vallende beoordelingsrichtlijnen en protocollen? ☐ ja ☐ nee > Zo nee, specificeer de protocollen en/of richtlijnen waarvan is afgewezen bij 9.

5.7 Is er sprake geweest van tijdelijke opslag? ☐ ja ☐ nee

5.8 Zo ja, is het betreffende depot volledig opgeruimd? ☐ ja ☐ nee

5.9 Hebben er zich tijdens de sanering wijzigingen voorgedaan ten opzichte van de melding? ☐ ja ☐ nee > Zo nee, ga verder met vraag 5.11.

5.10 Zijn de wijzigingen t.o.v. de melding BUS bij het bevoegd gezag gemeld? ☐ ja ☐ nee > Zo ja, specificeer de wijzigingen in 9 of voeg de meldingen toe.
> Zo nee, motiveer waarom wijzigingen niet zijn gemeld bij blok 9

5.11 De kosten van de sanering (incl. BTW) bedroegen € _____

6 Saneringsaanpak en saneringsresultaat

6.1 Welke saneringsaanpak(ken) heeft u gebruikt? ☐ Ontgraving tot niveau terugsaneerwaarde > Vul 6a in
☐ Aanbrengen van leeflaag > Vul 6b in
☐ Aanbrengen van duurzame aaneengesloten afdeklaag > Vul 6c in
☐ Ontgraving dunne stedelijke toplaag en aanbrengen van een aanvullaag > Vul 6d in
> onderstaande vragenblokken hoeven alleen ingevuld voor zover van toepassing

6a Ontgraving voor volledige verwijdering van de verontreiniging

6a.1 De oppervlakte die is ontgraven was _____ m²

6a.2 Maximale ontgravingsdiepte t.o.v. huidig maaiveld was _____ m

6a.3 Voldoet de bodem op ontgravingsdiepte (en eventueel binnen de saneringslocatie gelegen putwanden) aan de uit de melding volgende terugsaneerwaarde?

De achtergrondwaarde van tabel 1 van bijlage B van de Regeling bodemkwaliteit ☐ ja ☐ nee

De generieke maximale waarden van de bodemfunctieklasse Wonen uit tabel 1 van bijlage B van de Regeling bodemkwaliteit ☐ ja ☐ nee

De generieke maximale waarden van de bodemfunctieklasse Industrie uit tabel 1 van bijlage B van de Regeling bodemkwaliteit ☐ ja ☐ nee

De vastgestelde Lokale Maximale Waarde ☐ ja ☐ nee

Bodem/wand/ boring	Monsternummer	Te saneren stof	Aangetoond gehalte eindsituatie (mg/kg.ds)	Terugsaneerwaarde (mg/kg ds)
6a.4 De kwaliteit van de bodem op ontgravingsdiepte blijkt uit put- en wandmonsters, kwaliteit in tabel invullen				
> Indien asbest voorkomt boven de interventiewaarde, vermeld dan het gewogen gehalte.				
> Geef op een kaart duidelijk aan waar en tot welke diepte is ontgraven. Illustreer dit zonodig middels een dwarsprofiel.				
> Alle monsterpunten op kaart aangeven en volledige analysecertificaten inclusief toetsingsresultaten meezenden				

6a.5 Heeft er na ontgraving aanvulling plaatsgevonden? ☐ ja ☐ nee

	Kwaliteitsklasse ¹	Omvang	Kenmerk milieuhygiënische verklaring ²	Herkomst
6a.6 Zo ja, wat is de kwaliteit van de aanvulgrond?		m ³		
		m ³		
		m ³		
		m ³		

¹ Keuze uit: <AW2000, Wonen, Industrie, <Lokale Maximale Waarde (LMW)

² Kenmerk partijkeuring, erkende kwaliteitsverklaring of fabrikant-eigenverklaring (bewijsmiddel toevoegen als bijlage)

6b Aanbrengen van leeflaag

6b.1 De oppervlakte die is voorzien van een leeflaag is

m²

6b.2 Heeft er een ontgraving plaatsgevonden t.b.v. het aanbrengen van de leeflaag? ☐ ja ☐ nee

6b.3 De hoeveelheid verontreinigde grond die is ontgraven is

m³

6b.4 De opbouw en kwaliteit van de leeflaag is

Grondsoort/ materiaal ¹	Kwaliteitsklasse ²	Kenmerk milieu- hygiënische verklaring ³	Herkomst	Oppervlakte	Dikte
				m ²	m
				m ²	m
				m ²	m
				m ²	m

¹ Bijvoorbeeld Zand, Zavel, Klei, Teelaarde,

² Keuze uit: <AW2000, Wonen, Industrie, <Lokale Maximale Waarde (LMW)

³ Kenmerk van partijkeuring, erkende kwaliteitsverklaring of fabrikant-eigenverklaring (bewijsmiddel toevoegen als bijlage)

6b.5 Is er onder de leeflaag een signaleringslaag aangebracht? ☐ ja ☐ nee

Zo ja, deze bestaat uit

> Geef met een overzichtstekening duidelijk aan waar en in welke dikte de leeflaag en eventuele aanvullaag is aangebracht. Illustreer dit zonodig met een dwarsprofiel.

Zo nee, waarom niet?

6c Aanbrengen van duurzame aaneengesloten afdeklaag

6c.1 De oppervlakte die wordt voorzien van een afdeklaag is

m²

6c.2 Heeft er een ontgraving plaatsgevonden t.b.v. het aanbrengen van de afdeklaag? ☐ ja ☐ nee

6c.3 De hoeveelheid verontreinigde grond die is ontgraven is

m³

6c.4 Is de ontgraving aangevuld voor het aanbrengen van de afdeklaag? ☐ ja ☐ nee

6c.5 De opbouw en kwaliteit van de aanvullaag is

Grondsoort/ materiaal ¹	Kwaliteitsklasse ²	Kenmerk milieu- hygiënische verklaring ³	Herkomst	Oppervlakte	Dikte
				m ²	m
				m ²	m

¹ Bijvoorbeeld Zand, Zavel, Klei, Teelaarde,

² Keuze uit: <AW2000, Wonen, Industrie, <Lokale Maximale Waarde (LMW)

³ Kenmerk van partijkeuring, erkende kwaliteitsverklaring of fabrikant-eigenverklaring (bewijsmiddel toevoegen als bijlage)

	Materiaal	Kenmerk milieuhygiënische verklaring ¹	Oppervlakte	Dikte
6c.6 Uit welk materiaal bestaat de afdeklaag?	Asfalt		m²	m
> Geef met een overzichtstekening duidelijk aan waar en in welke dikte de afdeklaag en eventuele aanvullaag is aangebracht. Illustreer dit zonodig met een dwarsprofiel.	Asfaltbeton		m²	m
	Beton		m²	m
	Stelconplaten		m²	m
	Klinkers/tegels		m²	m
	Bebouwing		m²	m
	Ballastmateriaal minimaal 0,25m dik met geotextiel		m²	m
	Splitbed minimaal 0,25m dik met geotextiel		m²	m
	Anders, namelijk:			

¹ Kenmerk van partijkeuring, erkende kwaliteitsverklaring of fabrikant-eigenverklaring (bewijsmiddel toevoegen als bijlage)

6d Ontgraven dunne stedelijke ophooglaag en aanbrengen aanvullaag

6d.1 De oppervlakte die is ontgraven is m²

6d.2 De ontgravingsdiepte ten opzichte van maaiveld is m (max 0,5 m)

6d.3 Voldoet de bodem op de ontgravingsdiepte aan de terugsaneerwaarde van lager dan 0,5 maal de I-waarde? ☐ ja ☐ nee

	Bodem/wand/ boring	Monsternummer	Te saneren stof	Aangehouden gehalte eindsituatie (mg/kg.ds)	Terugsaneerwaarde (mg/kg ds)
6d.4 De kwaliteit van de bodem op ontgravingsdiepte blijkt uit put- en wandmonsters, kwaliteit in onderstaande tabel invullen:					
> Geef op een kaart duidelijk aan waar en tot welke diepte is ontgraven. Illustreer dit zonodig middels een dwarsprofiel. > Alle monsterpunten op kaart aangeven en volledige analysecertificaten inclusief toetsingsresultaten meezenden					

6d.5 De opbouw en kwaliteit van de aanvullaag is

Grondsoort/ materiaal ¹	Kwaliteitsklasse ²	Kenmerk milieu- hygiënische verklaring ³	Herkomst	Oppervlakte	Dikte
				m²	m
				m²	m

¹ Bijvoorbeeld Zand, Zavel, Klei, Teelaarde, etc

² Keuze uit: <AW2000, Wonen, Industrie, <Lokale Maximale Waarde (LMW)

³ Kenmerk van partijkeuring, erkende kwaliteitsverklaring of fabrikant-eigenverklaring

7

Grondafvoer en grondverwerking

	Afvalstroomnummer ¹ /meldingsnummer Bbk ² Kwaliteitsklasse ³	Omvang	Bestemming
7.1 In geval van afvoer van grond of overige materialen vul de tabel in		m ³	ton
		m ³	ton
> Voeg een overzicht van afgevoerde vrachten toe als bijlage. Afzonderlijke transportbonnen hoeven niet meegezonden te worden, maar moeten wel door de ontdoener en acceptant bewaard worden.		m ³	ton

¹ naar een verwerker² naar een toepassingslocatie³ < AW2000, Wonen, Industrie, <lokale maximale waarde, niet toepasbaar.

	Plaats	Hoeveelheid
7.2 Als er verontreinigde grond (>I waarde) is herschikt, waar is dat terechtgekomen?	Onder leeflaag	m ³
	Onder duurzaam aaneengesloten afdeklaag	m ³
> Geef op tekening aan waar grond herschikt is	Onder bebouwing	m ³

8

Nazorg

8.1 Is nazorg aan de orde als gevolg van de sanering?	☐ ja ☐ nee
8.2 Het betreft het instandhouden van	☐ Leeflaag
	☐ Duurzaam aaneengesloten afdeklaag
	☐ Bebouwing
	☐ Anders, namelijk

9

Bijzonderheden tijdens de sanering

Gebruik hiervoor een afzonderlijke bijlage of benut onderstaande ruimte.

10 Bijlagen

10.1 Bij de evaluatie dienen de volgende bijlagen (in enkelvoud) te worden gevoegd

> Indien bijgevoegd, vul aankruishokje in

Recente kadastrale kaart met daarop aangegeven de contour van de gesaneerde locatie, inclusief kadastraal uittreksel met de eigendomssituatie	☐	ja	☐	nvt
Bemonsteringskaart (eindcontrole):				
- Putwanden	☐	ja	☐	nvt
- Putbodem	☐	ja	☐	nvt
Ontgravingstekening (en evt. dwarsprofiel) met:				
- Plaats van ontgraving	☐	ja	☐	nvt
- Plaats van herschikte grond	☐	ja	☐	nvt
- Ligging van aangebrachte leeflaag, afdeklaag of aanvullaag	☐	ja	☐	nvt
Melding wijzigingen (BUS)	☐	ja	☐	nvt
Overzicht afgevoerde vrachten verontreinigde grond of overige materialen	☐	ja	☐	nvt
Analysecertificaten grondmonsters	☐	ja	☐	nvt
Kwaliteitsverklaring aan vulgrond en/of afdeklaag	☐	ja	☐	nvt
Overig	☐	ja	☐	nvt

> Indien bijgevoegd, geef aan welke

11 Contactgegevens

11.1 Saneerder (= opdrachtgever van de sanering)

(Bedrijfs)Naam				
Dhr/Mw	Contactpersoon			
Straat	Huisnummer	Huisletter	Toevoeging	
Postcode	Plaats			
Telefoonnummer	E-mailadres			

11.2 Eigenaar, erfpachter (indien niet zijnde de saneerder)

> Als er meer dan één eigenaar/erfpachter betrokken is, andere eigenaar/erfpachters opgeven bij Overige betrokkenen

(Bedrijfs)Naam				
Dhr/Mw	Contactpersoon			
Straat	Huisnummer	Huisletter	Toevoeging	
Postcode	Plaats			
Telefoonnummer	E-mailadres			

11.3 Melder (diegene die het formulier heeft ingevuld)

(Bedrijfs)Naam

Dhr/Mw Contactpersoon

Straat

Huisnummer

Huisletter

Toevoeging

Postcode

Plaats

Telefoonnummer

E-mailadres

11.4 Milieukundig begeleider (processturing)

(Bedrijfs)Naam

Dhr/Mw Contactpersoon/projectleider

Straat

Huisnummer

Huisletter

Toevoeging

Postcode

Plaats

Telefoonnummer

E-mailadres

Dhr/Mw Naam milieukundig begeleider

Telefoonnummer

E-mailadres

11.5 Milieukundig begeleider (verificatie)

(Bedrijfs)Naam

Dhr/Mw Contactpersoon/projectleider

Straat

Huisnummer

Huisletter

Toevoeging

Postcode

Plaats

Telefoonnummer

E-mailadres

Naam milieukundig begeleider

Telefoonnummer

E-mailadres

11.6 Aannemer (uitvoerder sanering)

(Bedrijfs)Naam

Dhr/Mw Contactpersoon

Straat

Huisnummer

Huisletter

Toevoeging

Postcode

Plaats

Telefoonnummer

E-mailadres

11.7a Overige betrokkenen 1

> Denk bij rol aan: aannemer, adviseur, belanghebbende, eigenaar, erfpachter, gebruiker, gemachtigde, huurder, melder, veroorzaker, opdrachtgever, voormalige eigenaar, projectontwikkelaar, uitvoerder

Rol				
(Bedrijfs)Naam				
Dhr/Mw	Contactpersoon			
Straat			Huisnummer	Huisletter
Postcode		Plaats		
Telefoonnummer		E-mailadres		

11.7b Overige betrokkenen 2

Rol				
(Bedrijfs)Naam				
Dhr/Mw	Contactpersoon			
Straat			Huisnummer	Huisletter
Postcode		Plaats		
Telefoonnummer		E-mailadres		

11.7c Overige betrokkenen 3

Rol				
(Bedrijfs)Naam				
Dhr/Mw	Contactpersoon			
Straat			Huisnummer	Huisletter
Postcode		Plaats		
Telefoonnummer		E-mailadres		

11.7d Overige betrokkenen 4

Rol				
(Bedrijfs)Naam				
Dhr/Mw	Contactpersoon			
Straat			Huisnummer	Huisletter
Postcode		Plaats		
Telefoonnummer		E-mailadres		

12 Ondertekening

Hiermee verklaart ondergetekende(n) dat voorgaande naar waarheid is ingevuld en dat de sanering is uitgevoerd conform de voorwaarden van het Besluit en de Regeling uniforme saneringen.

Naam (in blokletters)

12.1 Ondertekening saneerder
(opdrachtgever van de sanering)

Datum

Plaats

> Indien evaluatieverslag wordt ingediend door gemachtigde namens saneerder, dient het evaluatieverslag tevens ondertekend te worden door de saneerder. Ook is het mogelijk een machtigingsformulier mee te zenden, waarmee de saneerder de gemachtigde machtigt voor het indienen en ondertekenen van dit formulier.

Handtekening

Naam (in blokletters)

12.2 Milieukundig begeleider (onderdeel verificatie)

Datum

Plaats

Handtekening

Naam (in blokletters)

12.3 Ondertekening gemachtigde (indien melding ingevuld door andere partij dan saneerder)

Datum

Plaats

Handtekening

12 Ondertekening

Hiermee verklaart ondergetekende(n) dat voorgaande naar waarheid is ingevuld en dat de sanering is uitgevoerd conform de voorwaarden van het Besluit en de Regeling uniforme saneringen.

Naam (in blokletters)

12.1 Ondertekening saneerder
(opdrachtgever van de sanering)

> Indien evaluatieverslag wordt ingediend door gemachtigde namens saneerder, dient het evaluatieverslag tevens ondertekend te worden door de saneerder. Ook is het mogelijk een machtigingsformulier mee te zenden, waarmee de saneerder de gemachtigde machtigt voor het indienen en ondertekenen van dit formulier.

Datum _____ Plaats _____

Handtekening _____

Naam (in blokletters)

12.2 Milieukundig begeleider
(onderdeel verificatie)

M.H. Ankarali

Datum _____ Plaats _____

0 7 0 2 2 0 2 3 | Schiedam

Handtekening _____

Naam (in blokletters)

12.3 Ondertekening gemachtigde
(indien melding ingevuld door
andere partij dan saneerder)


M.W.W.M. van Mol

Datum _____ Plaats _____

0 7 0 2 2 0 2 3 | Velddriel

Handtekening _____

b/a

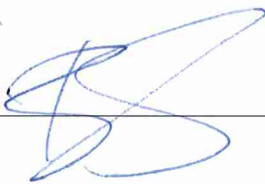



Standaard machtigingsformulier BUS formulieren

1 Eigenaar/erfpachter geeft akkoord aan saneerder

> Indien de saneringslocatie bestaat uit percelen die in eigendom zijn van meerdere eigenaren, kan deze machtiging meerdere keren worden gebruikt. Iedere eigenaar dient het meldings- of evaluatieformulier danwel het machtigingsdocument te ondertekenen.

1.1 Ondertekening machtiging

naam contactpersoon	
Eigenaar/erfpachter van de locatie	van
naam bedrijf	naam contactpersoon
geeft aan akkoord te zijn dat	
naam bedrijf	
van	optreedt als saneerder van de voorgenomen
	naam locatie
werkzaamheden onder een BUS melding op de locatie	
Datum	
Handtekening	


2 Saneerder machtigt een derde partij tot ondertekening en indienen van BUS melding of evaluatie

2.1 Ondertekening machtiging

naam contactpersoon	naam bedrijf
	van
naam contactpersoon	naam bedrijf
	van
tot het ondertekenen en indienen van het meldingsformulier en/of evaluatieverslag voor een BUS sanering op de locatie	
naam locatie	
Datum	
Handtekening	

Bijlage 1

Kadastrale kaart en kadastraal bericht object

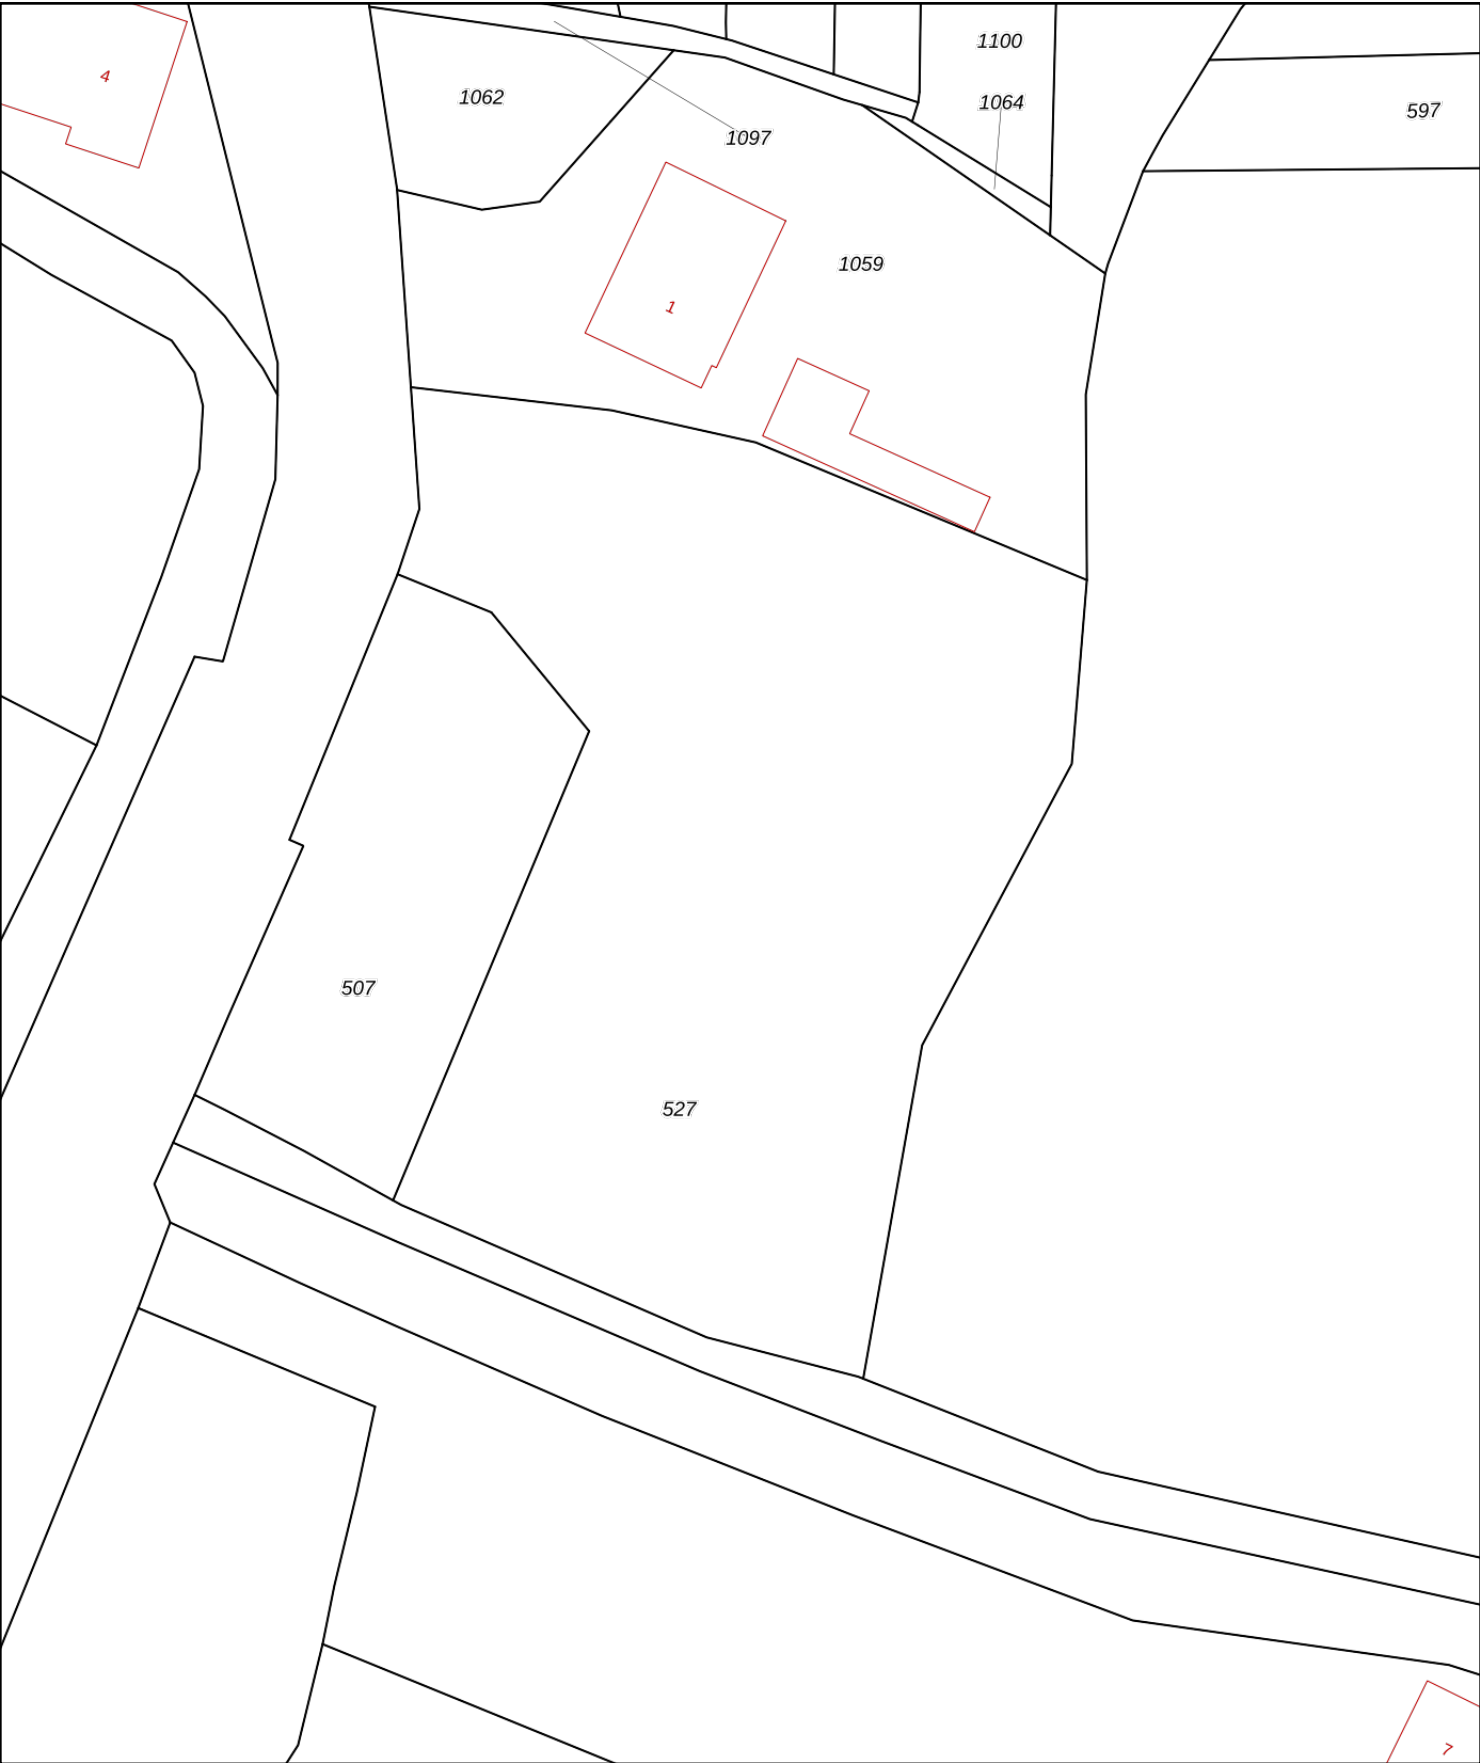

12345

25

Deze kaart is noordgericht

Perceelnummer

Huisnummer

Vastgestelde kadastrale grens

Voorlopige kadastrale grens

Administratieve kadastrale grens

Bebouwing

Schaal 1: 500

Kadastrale gemeente

Sectie

Perceel

Kerkwijk

S

527

Voor een eensluidend uittreksel, geleverd op 1 november 2022

De bewaarder van het kadaster en de openbare registers

Aan dit uittreksel kunnen geen betrouwbare maten worden ontleend.

De Dienst voor het kadaster en de openbare registers behoudt zich de intellectuele eigendomsrechten voor, waaronder het auteursrecht en het databankenrecht.

kadaster

Eigendomsinformatie

ALGEMEEN

Kadastrale aanduiding	Kerkwijk S 527	
	Kadastrale objectidentificatie: 082510052770000	
Locatie	MOLENSTR 5 BEDR 5314 BX BRUCHEM	
Kadastrale grootte	1.944 m²	
Grens en grootte	Vastgesteld	
Coördinaten	144244 - 422214	
Omschrijving	Berging - stalling (garage-schuur) Erf - tuin	
Koopsom	€ 1.120.000	Koopjaar 2010
	Met meer onroerend goed verkregen	

AANTEKENINGEN


Publiekrechtelijke beperking	Er zijn geen beperkingen bekend.
------------------------------	----------------------------------

RECHTEN

1 Eigendom (recht van)		
Afkomstig uit stuk	Hyp4 58495/119	Ingeschreven op 30-06-2010 om 13:24
Naam gerechtigde	Woonstichting De Kernen	
Adres	Korenstraat 1 5321 GV HEDEL	
Statutaire zetel	WEST MAAS EN WAAL	
KvK-nummer	10031122 (Bron: Handelsregister)	
	Voor de meest actuele naam, zetel en adres, raadpleeg het Handelsregister	
Vermeld in stukken	Hyp4 8151/15 Arnhem	
	Naamswijziging rechtspersoon	
	Hyp4 4578/32 Arnhem	
	Naamswijziging rechtspersoon	

Bijlage 2

Situatieschets met ontgravingsvak en samengestelde controlemonsters

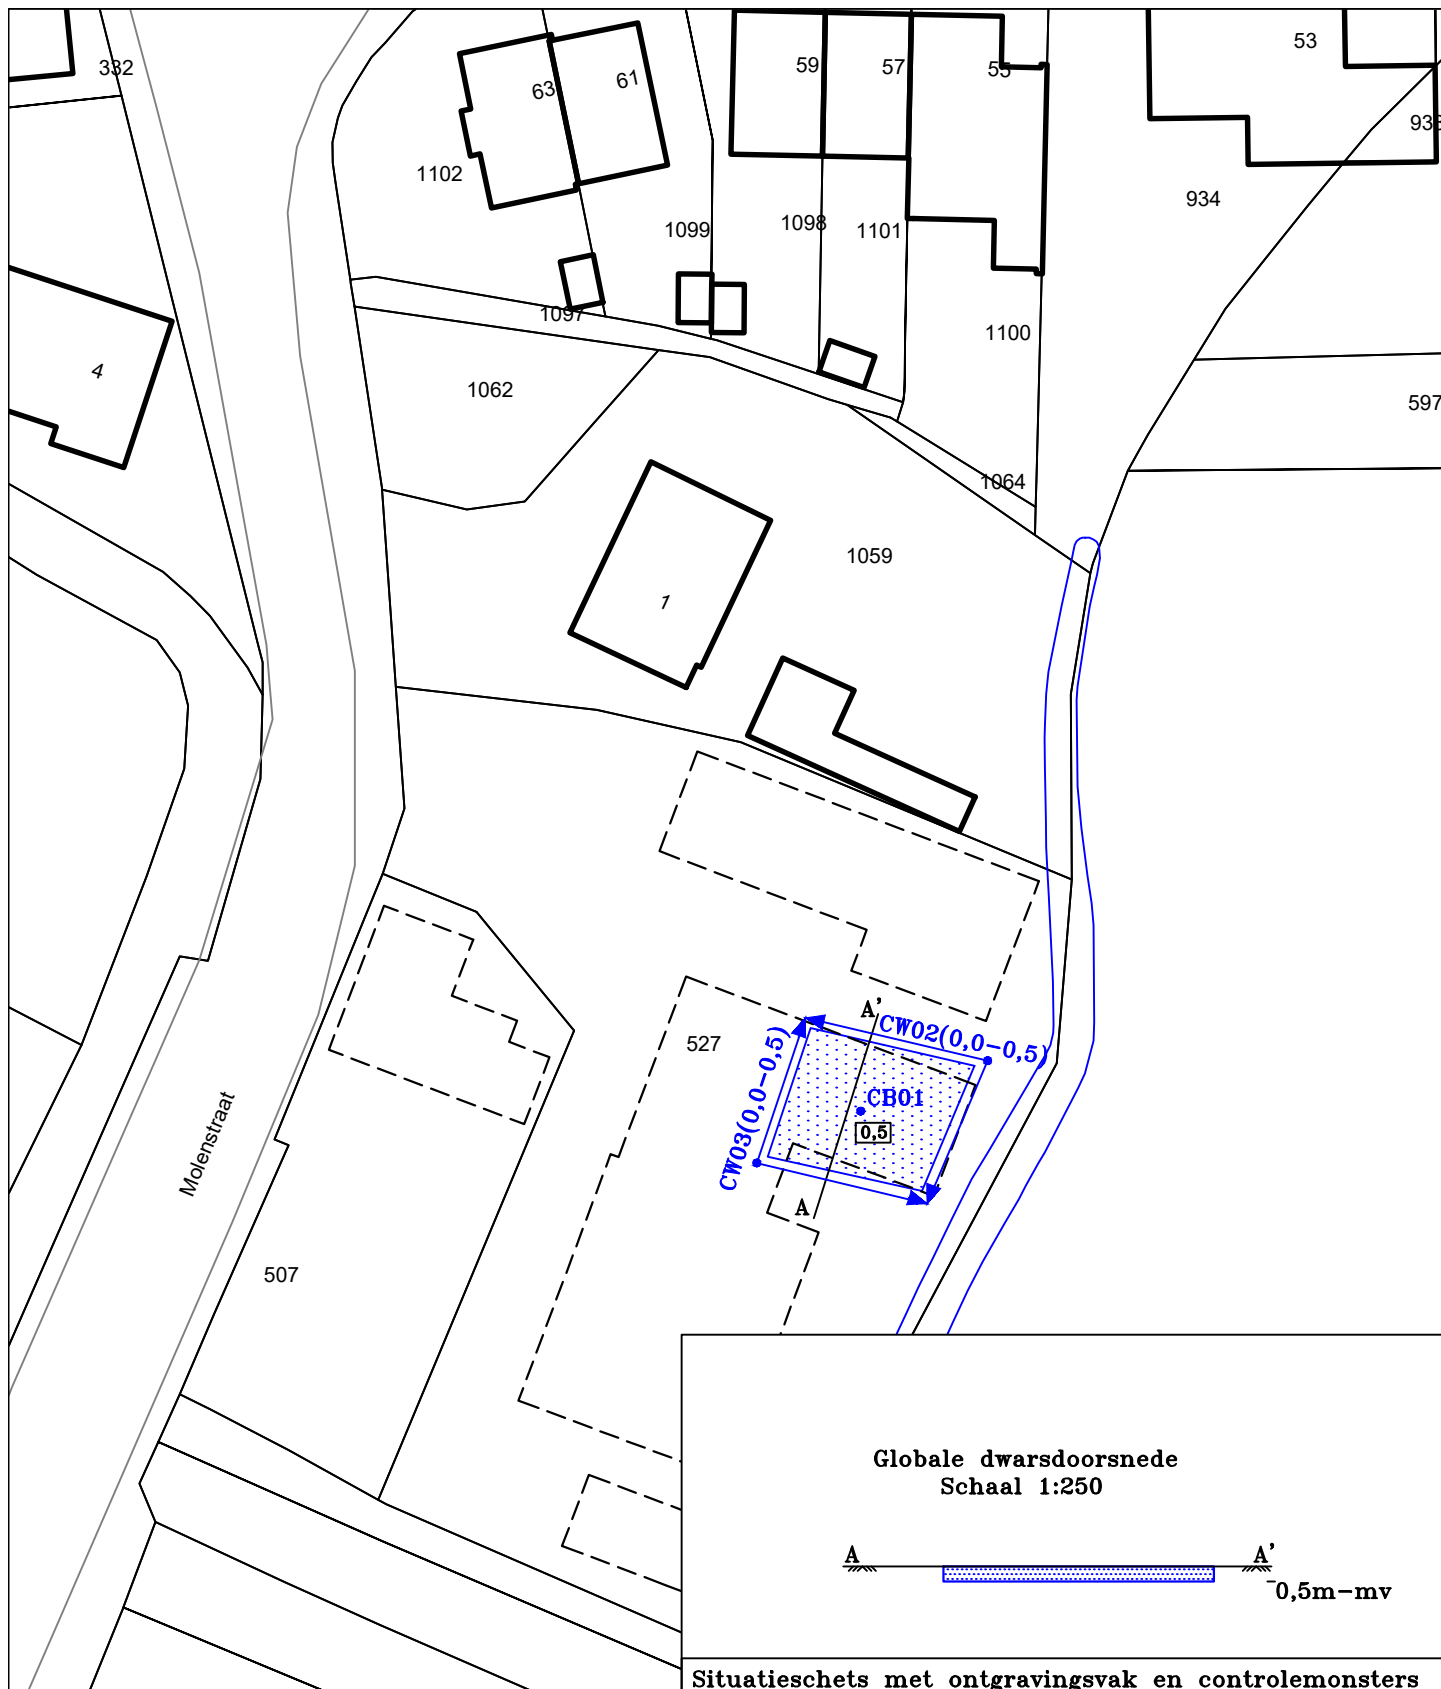


Globale dwarsdoorsnede
Schaal 1:250



LEGENDA:


0 5 10m

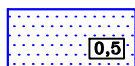

Ontgravingsvak verontreinigde
grond, met diepte in m-mv



Bebouwing

 

Voormalige bebouwing

Situatieschets met ontgravingsvak en controlemonsters
genomen op 23 december 2022 behorend bij de
grondsanering voor de locatie gelegen aan de
Molenstraat (ong.) te Bruchem



opdrachtgever: Woonstichting De Kernen

get. MH	d.d. 23-12-'22	voorafgaand projectnr.	
gew.	d.d.	Schaal 1 : 500	formaat A4
gez. BS	d.d. 23-12-'22	projectnr.S22.2555	bijlage 2a



VERHOEVEN MILIEUTECHNIEK B.V.

• ADVISERING • BODEMONDERZOEKEN • SANERINGEN

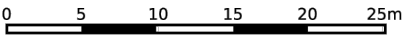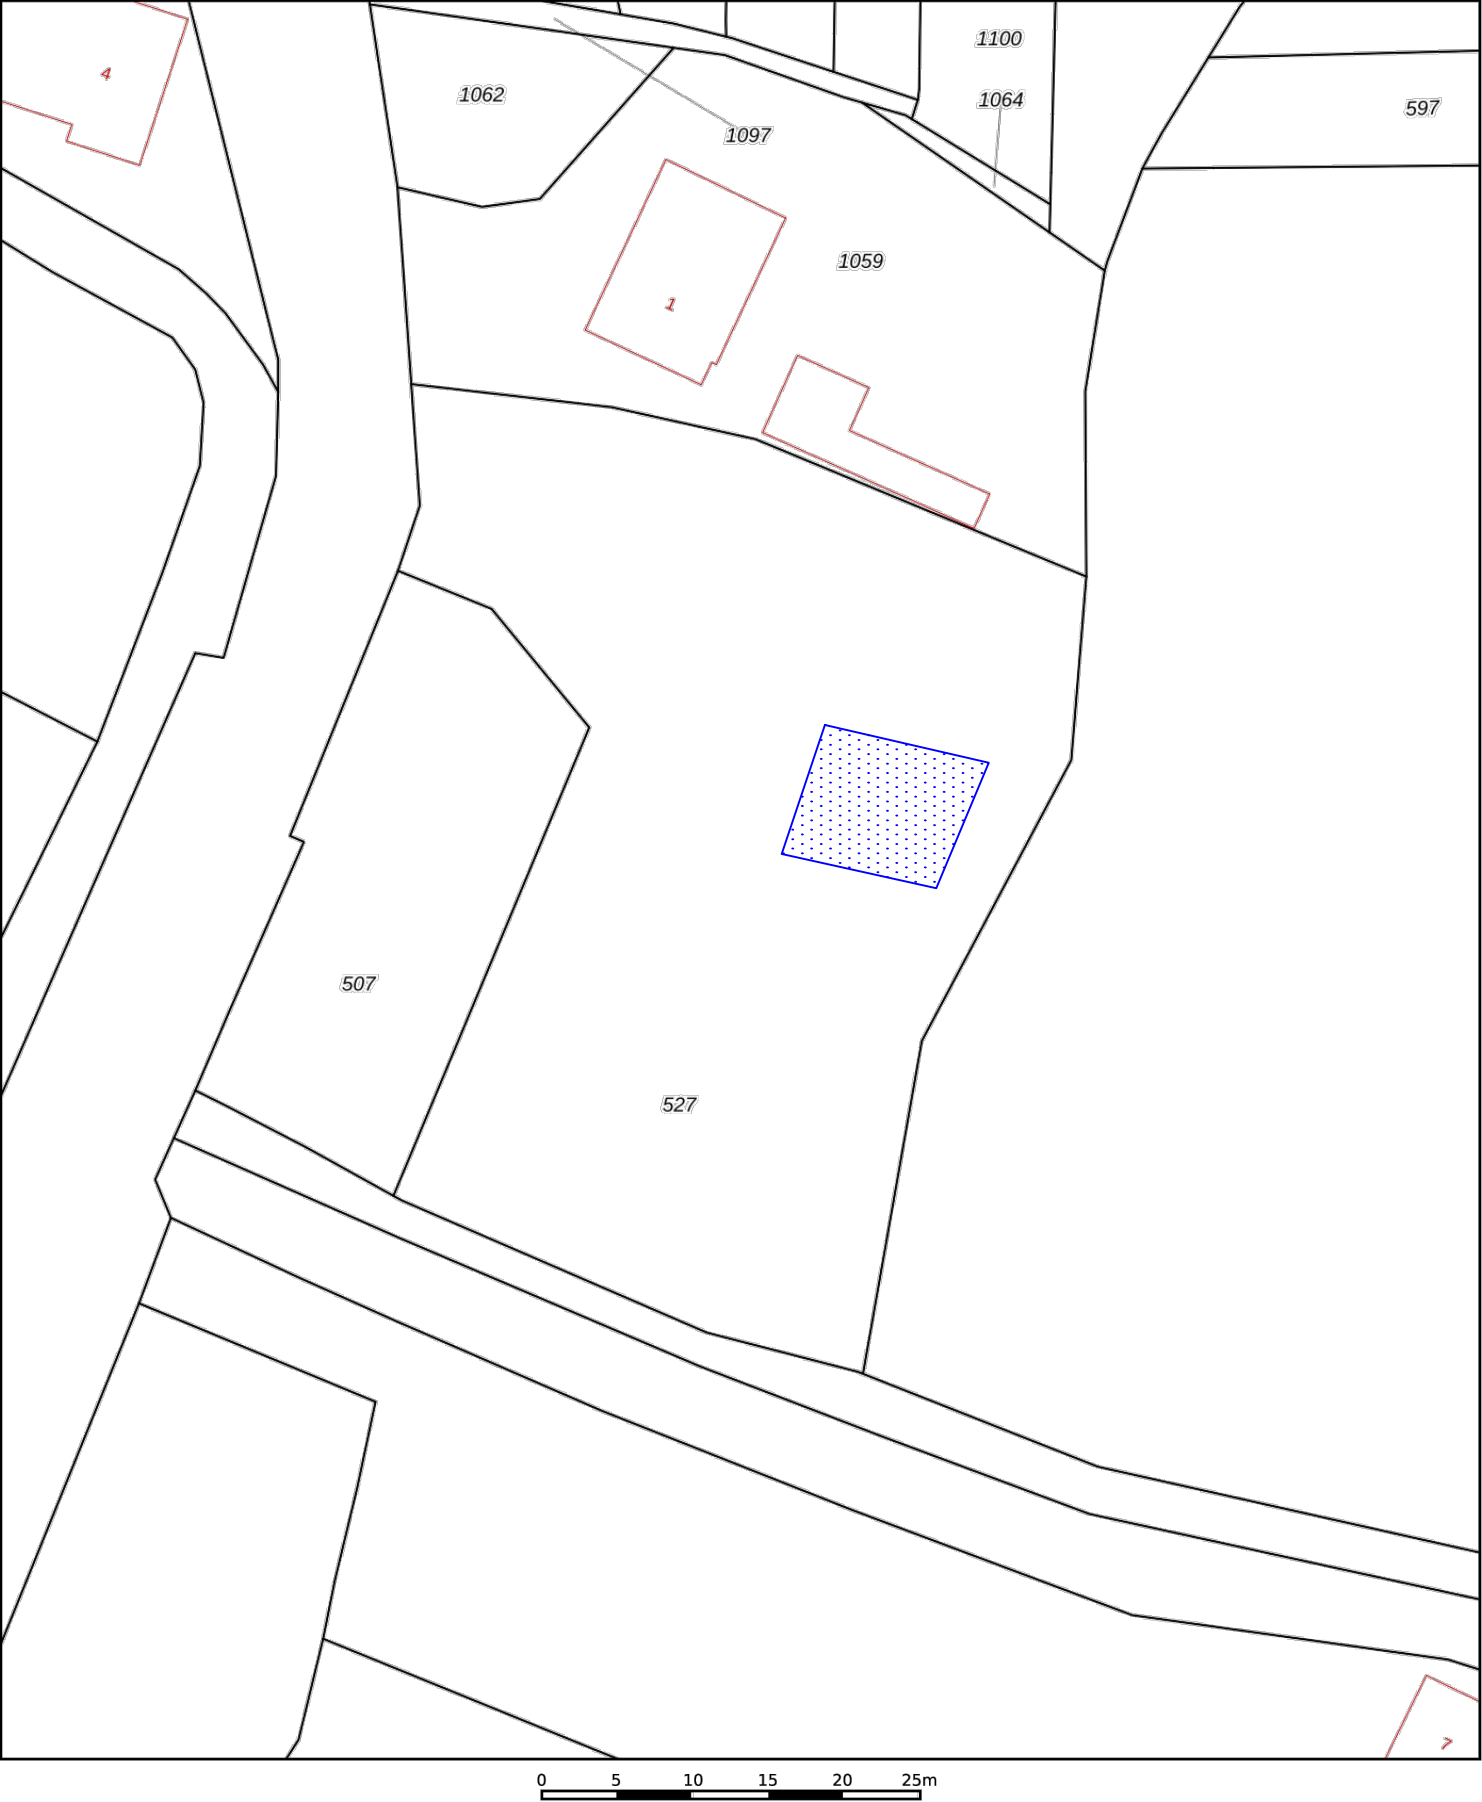

12345 25 Deze kaart is noordgericht Perceelnummer Huisnummer Vastgestelde kadastrale grens Voorlopige kadastrale grens Administratieve kadastrale grens Bebouwing	Schaal 1: 500 Kadastrale gemeente Kerkwijk Sectie S Perceel 527	Ontgravingsvak= saneringslocatie	
---	--	---	--

Voor een eensluitend uittreksel, geleverd op 1 november 2022
De bewaarder van het kadaster en de openbare registers

Aan dit uittreksel kunnen geen betrouwbare maten worden ontleend.
De Dienst voor het kadaster en de openbare registers behoudt zich de intellectuele eigendomsrechten voor, waaronder het auteursrecht en het databankenrecht.

Bijlage 3

Analysecertificaat controlemonsters

Analyserapport

VERHOEVEN MILIEUTECHN.BV

Michel van Mol

De Tweede Geerden 21

5334 LH VELDDRIEL

Blad 1 van 7

Uw projectnaam : Milieukundige verificatie door SMV te Groesbeek
Uw projectnummer : S22.2555
SGS rapportnummer : 13794010, versienummer: 1.

Rotterdam, 02-01-2023

Geachte heer/mevrouw,

Hierbij ontvangt u de analyse resultaten van het laboratoriumonderzoek ten behoeve van uw project S22.2555. Het onderzoek werd uitgevoerd conform uw opdracht. De gerapporteerde resultaten hebben uitsluitend betrekking op de door SGS geteste monsters en zoals door SGS ontvangen zijn. De door u aangegeven omschrijvingen voor de monsters, het project en de monsternamedatum (indien aangeleverd) zijn overgenomen in dit analyserapport. SGS is niet verantwoordelijk voor de gegevens verstrekt door de opdrachtgever.

Het onderzoek is uitgevoerd door SGS Environmental Analytics, gevestigd aan de Steenhouwerstraat 15 in Rotterdam (NL). Indien het onderzoek is uitgevoerd door derden is dit in het rapport aangegeven.


Dit analyserapport bestaat inclusief bijlagen uit 7 pagina's. In geval van een versienummer van '2' of hoger vervallen de voorgaande versies. Alle bijlagen maken onlosmakelijk onderdeel uit van het rapport. Alleen vermenigvuldiging van het hele rapport is toegestaan.

Voor meer informatie, omtrent bijvoorbeeld meetonzekerheid of gebruikte analysemethoden, kunt u contact opnemen met de afdeling Customer Support.

Per 1 september 2022 is SGS Environmental Analytics B.V. gefuseerd met SGS Nederland B.V. en handelt onder de naam SGS Environmental Analytics. Alle erkenningen van SGS Environmental Analytics B.V. blijven van kracht en zijn/worden omgezet naar SGS Nederland B.V.

Wij vertrouwen er op u met deze informatie van dienst te zijn.

Hoogachtend,

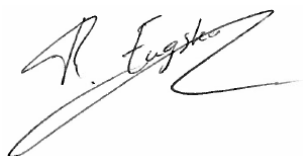

René Eugster
Operations Manager Rotterdam

Analyserapport

VERHOEVEN MILIEUTECHN.BV

Michel van Mol

Projectnaam Milieukundige verificatie door SMV te Groesbeek

Projectnummer S22.2555

Rapportnummer 13794010 - 1

Orderdatum 23-12-2022

Startdatum 23-12-2022

Rapportagedatum 02-01-2023

Nummer	Monstersoort	Monsterspecificatie				
001	Asbestverdachte grond AS3000	CB01				
002	Asbestverdachte grond AS3000	CW02				
003	Asbestverdachte grond AS3000	CW03				

Analyse	Eenheid	Q	001	002	003
VOORBEREIDENDE RESULTATEN					
totaal aangeleverd monster	kg		10.95	11.80	11.53
in behandeling genomen gewicht	kg		10.95	11.80	11.53
Mengmonster samengesteld			nee	nee	nee
totaal gewicht <20 mm na drogen	g		8910 ¹⁾	9275 ¹⁾	9357 ¹⁾
droge stof	gew.-%		81.4	79.3	81.2
KWANTITATIEF ASBESTONDERZOEK					
gemeten totaal asbestconcentratie	mg/kgds	S	<2	<2	<2
gemeten hechtgebonden-asbestconcentratie	mg/kgds	S	<2	<2	<2
gemeten niet-hechtgebonden-asbestconcentratie	mg/kgds	S	<2	<2	<2
ondergrens (95% betrouw.interv.)	mg/kgds	S	<2	<2	<2
bovengrens (95% betrouw.interv.)	mg/kgds	S	<2	<2	<2
gemeten hechtgebonden Serpentiin-asbestgehalte	mg/kgds	S	<2	<2	<2
gemeten niet-hechtgebonden Serpentiin-asbestgehalte	mg/kgds	S	<2	<2	<2
gemeten hechtgebonden Amfibool-asbestgehalte	mg/kgds	S	<2	<2	<2
gemeten niet-hechtgebonden Amfibool-asbestgehalte	mg/kgds	S	<2	<2	<2
berekende bepalingsgrens	mg/kgds	S	1.5	0.74	1.2
gewogen asbestconcentratie	mg/kgds	S	<2	<2	<2

De met S gemerkte analyses zijn geaccrediteerd en vallen onder de AS3000-erkenning.

Paraaf :



Analysrapport

Blad 3 van 7

VERHOEVEN MILIEUTECHN.BV

Michel van Mol

Projectnaam Milieukundige verificatie door SMV te Groesbeek

Projectnummer S22.2555

Rapportnummer 13794010 - 1

Orderdatum 23-12-2022

Startdatum 23-12-2022

Rapportagedatum 02-01-2023

Voetnoten

- 1 Na droging resteert minder dan de in NEN 5898 (hoofdstuk 5) aangegeven minimale monsterhoeveelheid. In het laboratorium is meer dan de in NEN 5898 voorgeschreven hoeveelheid van de zee fracties 0,5 1 mm en 1 2 mm onderzocht om te bewerkstellen dat de vereiste bepalingsgrens van 2 mg/kg ds wordt gehaald.

Paraaf :



Analyserapport

VERHOEVEN MILIEUTECHN.BV

Michel van Mol

Projectnaam Milieukundige verificatie door SMV te Groesbeek

Projectnummer S22.2555

Rapportnummer 13794010 - 1

Orderdatum 23-12-2022

Startdatum 23-12-2022

Rapportagedatum 02-01-2023

Analyse	Monstersoort	Relatie tot norm
totaal aangeleverd monster	Asbestverdachte grond AS3000	AS3070-1 en NEN 5898
totaal gewicht <20 mm na drogen	Asbestverdachte grond AS3000	Idem
droge stof	Asbestverdachte grond AS3000	Idem
gemeten totaal asbestconcentratie	Asbestverdachte grond AS3000	Idem
ondergrens (95% betrouw.intervall)	Asbestverdachte grond AS3000	Idem
bovengrens (95% betrouw.intervall)	Asbestverdachte grond AS3000	Idem
gemeten hechtgebonden Serpentine-asbestgehalte	Asbestverdachte grond AS3000	Idem
gemeten niet-hechtgebonden Serpentine-asbestgehalte	Asbestverdachte grond AS3000	Idem
gemeten hechtgebonden Amfibool-asbestgehalte	Asbestverdachte grond AS3000	Idem
gemeten niet-hechtgebonden Amfibool-asbestgehalte	Asbestverdachte grond AS3000	Idem
berekende bepalinggrens	Asbestverdachte grond AS3000	Idem

Monster	Barcode	Aanlevering	Monstername	Verpakking
001	E2117095	23-12-2022	23-12-2022	ALC291
002	E2117094	23-12-2022	23-12-2022	ALC291
003	E2117093	23-12-2022	23-12-2022	ALC291

Paraaf :



Analyserapport bepaling van asbest conform NEN 5898

SGSnummer: 13794010-001

Datum analyse: 02-01-2023

Projectnummer: S222555

Projectnaam: S22.2555

Monsteromschrijving: CB01

Labomonster			
Gemeten concentraties	Concentratie (mg/kgds) **	Ondergrens (mg/kgds) **	Bovengrens (mg/kgds) **
gemeten serpentijn-asbestconcentratie	<2	<2	<2
gemeten amfibool-asbestconcentratie	<2	<2	<2
gemeten hechtgebonden-asbestconcentratie	<2	<2	<2
gemeten niet-hechtgebonden-asbestconcentratie	<2	<2	<2
gemeten totaal asbestconcentratie	<2	<2	<2
berekende bepalingsgrens	1.5		
Gewogen concentraties*			
gewogen asbestconcentratie	<2	<2	<2
gewogen niet-hechtgebonden asbestconcentratie	<2		
Vorbereidende resultaten			
totaal gewicht na drogen	8910	g	
totaal gewicht <20 mm na drogen	8910	g	
totaal gewicht voor drogen	10952	g	
droge stof	81.4	gew.-%	

Analyseresultaten

Fractie (mm)	massa zee fractie (g)	percentage onderzocht (m/m)	Chrysotiel	Amosiet	Crocidoliet	Anthophylliet	Tremoliet	Actinoliet	Soort materiaal	Aantal deeltjes	Massa deeltjes in onderzochte fractie (g)	Concentratie hechtgebonden (mg/kgds)	Concentratie niet hechtgebonden (mg/kgds)	Ondergrens (mg/kgds)	Bovengrens (mg/kgds)	Bepalingsgrens (mg/kgds)****
>31.5	0	100														
20-31.5	0	100														
8-20	1548	100														
4-8	557	100														
2-4	195	100														
1-2	155	32.2														0.5
0.5-1	216	5.1														0.9
<0.5	6239															

Gevonden vezels in de fractie <0.5mm d.m.v. kwalitatief onderzoek m.b.v. stereo microscopie

bundels Chrysotiel	0
bundels Amosiet	0
bundels Crocidoliet	0
bundels Anthophylliet	0
bundels Tremoliet	0
bundels Actinoliet	0

* De gewogen concentratie is de concentratie serpentijn + 10 maal de concentratie amfibool. "Circulaire Bodemsanering, Staatscourant nr. 16675, 1 juli 2013".

De gewogen concentratie wordt niet afgerond, maar afgebroken gerapporteerd.

** Alle afrondingen gebeuren vanaf het ruwe resultaat volgens tabel 5 uit NEN5898:2015.

*** De mate van hechtgebondenheid betreft een indicatieve weergave, welke is afgeleid van tabel 1 uit NEN5898:2015.

**** De bepalingsgrens wordt alleen bepaald voor de zee fracties < 4 mm, indien hierin geen asbest is aangetroffen. De totale bepalingsgrens is verkregen door de bepalingsgrenzen van de afzonderlijke zee fracties bij elkaar op te tellen.

Analyserapport bepaling van asbest conform NEN 5898

SGSnummer: 13794010-002

Datum analyse: 02-01-2023

Projectnummer: S222555

Projectnaam: S22.2555

Monsteromschrijving: CW02

Labomonster			
Gemeten concentraties	Concentratie (mg/kgds) **	Ondergrens (mg/kgds) **	Bovengrens (mg/kgds) **
gemeten serpentijn-asbestconcentratie	<2	<2	<2
gemeten amfibool-asbestconcentratie	<2	<2	<2
gemeten hechtgebonden-asbestconcentratie	<2	<2	<2
gemeten niet-hechtgebonden-asbestconcentratie	<2	<2	<2
gemeten totaal asbestconcentratie	<2	<2	<2
berekende bepalingsgrens	0.74		
Gewogen concentraties*			
gewogen asbestconcentratie	<2	<2	<2
gewogen niet-hechtgebonden asbestconcentratie	<2		
Vorbereidende resultaten			
totaal gewicht na drogen	9351	g	
totaal gewicht <20 mm na drogen	9275	g	
totaal gewicht voor drogen	11795	g	
droge stof	79.3	gew.-%	

Analyseresultaten

Fractie (mm)	massa zee fractie (g)	percentage onderzocht (m/m)	Chrysotiel	Amosiet	Crocidoliet	Anthophylliet	Tremoliet	Actinoliet	Soort materiaal	Aantal deeltjes	Massa deeltjes in onderzochte fractie (g)	Concentratie hechtgebonden (mg/kgds)	Concentratie niet hechtgebonden (mg/kgds)	Ondergrens (mg/kgds)	Bovengrens (mg/kgds)	Bepalingsgrens (mg/kgds)****
>31.5	0	100														
20-31.5	76	100														
8-20	1126	100														
4-8	411	100														
2-4	138	100														
1-2	134	100														
0.5-1	206	6.1														
<0.5	7260															0.7

Gevonden vezels in de fractie <0.5mm d.m.v. kwalitatief onderzoek m.b.v. stereo microscopie

bundels Chrysotiel	0
bundels Amosiet	0
bundels Crocidoliet	0
bundels Anthophylliet	0
bundels Tremoliet	0
bundels Actinoliet	0

* De gewogen concentratie is de concentratie serpentijn + 10 maal de concentratie amfibool. "Circulaire Bodemsanering, Staatscourant nr. 16675, 1 juli 2013".

De gewogen concentratie wordt niet afgerond, maar afgebroken gerapporteerd.

** Alle afrondingen gebeuren vanaf het ruwe resultaat volgens tabel 5 uit NEN5898:2015.

*** De mate van hechtgebondenheid betreft een indicatieve weergave, welke is afgeleid van tabel 1 uit NEN5898:2015.

**** De bepalingsgrens wordt alleen bepaald voor de zee fracties < 4 mm, indien hierin geen asbest is aangetroffen. De totale bepalingsgrens is verkregen door de bepalingsgrenzen van de afzonderlijke zee fracties bij elkaar op te tellen.

Analyserapport bepaling van asbest conform NEN 5898

SGSnummer: 13794010-003

Datum analyse: 02-01-2023

Projectnummer: S222555

Projectnaam: S22.2555

Monsteromschrijving: CW03

Labomonster			
Gemeten concentraties	Concentratie (mg/kgds) **	Ondergrens (mg/kgds) **	Bovengrens (mg/kgds) **
gemeten serpentijn-asbestconcentratie	<2	<2	<2
gemeten amfibool-asbestconcentratie	<2	<2	<2
gemeten hechtgebonden-asbestconcentratie	<2	<2	<2
gemeten niet-hechtgebonden-asbestconcentratie	<2	<2	<2
gemeten totaal asbestconcentratie	<2	<2	<2
berekende bepalingsgrens	1.2		
Gewogen concentraties*			
gewogen asbestconcentratie	<2	<2	<2
gewogen niet-hechtgebonden asbestconcentratie	<2		
Vorbereidende resultaten			
totaal gewicht na drogen	9357	g	
totaal gewicht <20 mm na drogen	9357	g	
totaal gewicht voor drogen	11530	g	
droge stof	81.2	gew.-%	

Analyseresultaten

Fractie (mm)	massa zee fractie (g)	percentage onderzocht (m/m)	Chrysotiel	Amosiet	Crocidoliet	Anthophylliet	Tremoliet	Actinoliet	Soort materiaal	Aantal deeltjes	Massa deeltjes in onderzochte fractie (g)	Concentratie hechtgebonden (mg/kgds)	Concentratie niet hechtgebonden (mg/kgds)	Ondergrens (mg/kgds)	Bovengrens (mg/kgds)	Bepalingsgrens (mg/kgds)****
>31.5	0	100														
20-31.5	0	100														
8-20	485	100														
4-8	357	100														
2-4	132	100														
1-2	135	41.2														0.3
0.5-1	242	5.5														0.8
<0.5	8007															

Gevonden vezels in de fractie <0.5mm d.m.v. kwalitatief onderzoek m.b.v. stereo microscopie

bundels Chrysotiel	0
bundels Amosiet	0
bundels Crocidoliet	0
bundels Anthophylliet	0
bundels Tremoliet	0
bundels Actinoliet	0

* De gewogen concentratie is de concentratie serpentijn + 10 maal de concentratie amfibool. "Circulaire Bodemsanering, Staatscourant nr. 16675, 1 juli 2013".

De gewogen concentratie wordt niet afgerond, maar afgebroken gerapporteerd.

** Alle afrondingen gebeuren vanaf het ruwe resultaat volgens tabel 5 uit NEN5898:2015.

*** De mate van hechtgebondenheid betreft een indicatieve weergave, welke is afgeleid van tabel 1 uit NEN5898:2015.

**** De bepalingsgrens wordt alleen bepaald voor de zee fracties < 4 mm, indien hierin geen asbest is aangetroffen. De totale bepalingsgrens is verkregen door de bepalingsgrenzen van de afzonderlijke zee fracties bij elkaar op te tellen.

Bijlage 4

Hoeveelheden afgevoerde verontreinigde grond

De begeleidingsbrief dient naar waarheid ingevuld te worden en is alleen geldig als de verplichte (donkere) velden zijn ingevuld en de handtekeningen zijn geplaatst door de afzender of de afzender heeft laten tekenen. De afzender is aansprakelijk voor de juistheid van de gegevens. De afzender aanvaardt de aansprakelijkheid van de afzender voor de juistheid van de gegevens. De afzender aanvaardt de aansprakelijkheid van de afzender voor de juistheid van de gegevens.

BEGELEIDINGSBRIEF

BEWIJS VAN ONTVANGST (B1) (retour naar ontdeener)
Te gebruiken voor afvalvervoer of
TRANSPORTEN WELKE VALLEN ONDER HET BESLUIT BODEMKWALITEIT

1 ☐ (primaire) afzender ☐ ontdeener ☐ ontvanger ☐ handelaar ☒ bemiddelaar
afzender Verhoeven Milieutechniek B.V.
straat + nr De Tweede Geerden 21
postc. + woonpl. 5334 LH Velddriel
VIHB-nummer GL504710VHIB

2 factuuradres MELDER Verhoeven Milieutechniek B.V.
postbus of straat + nr De Tweede Geerden 21
postc. + woonpl. 5334 LH Velddriel

3^a ontdeener Woonstichting De Kernen
TOEPASSER EIGENAAR Korenstraat 1
straat + nr 5321 GV Hedel
postc. + woonpl. 10031122

4^a uitbesteed vervoerder
straat + nr
postc. + woonpl.
VIHB-nummer

5 getransporteerd door: 1 ☐ afzender 2 ☐ ontdeener 3 ☐ ontvanger 4 ☐ inzamelaar 5 ☐ vervoerder 6 ☐ uitbesteed vervoerder (vak 4b)
ontv./inzam./vervoerder CONTAINERService B.V.
TOEPASSER UITVOERDER
straat + nr De Tweede Geerden 21
postc. + woonpl. 5334 LH Velddriel

3^b locatie van herkomst Molenstraat (ong.) te Bruchem
straat + nr Nabij Molenstraat
postc. + woonpl. 5314 BX Bruchem
datum aanvang transport 22-12-2022

4^b locatie van bestemming Altero loc. Tilburg - Deponie
straat + nr Vloeveldweg 8
postc. + woonpl. 5048 TD Tilburg
datum ontvangst transport

VIHB-nummer GL504710VHIB
kenteken BT-2P-70
route-inzameling ☐ ja ☒ nee
routelijst bijsluiten (zie toelichting) ☒ ja ☐ nee
inzamelaarsregeling ☐ ja ☒ nee
repererende vrachten ☐ ja ☒ nee
zie toelichting

afvalstroomnummer	gebruikelijke benaming van de afvalstoffen	aantal/ verpakking	eural code	geschatte verw. hoeveelheid meth. (kg)	gewogen hoeveelheid (kg)
MELDINGNUMMER (UIT MELDSYSTEEM) 100300110363	MATERIAAL TYPE Grond, Niet-reinigbaar ophoudend	1	170503*	G01	

BEWIJSMIDDEL
VERKLARING TYPE
VERKLARING DOCUMENTNUMMER
VERKLARING ORGANISATIENAAM

handtekening afzender	handtekening ontdeener HANDTEKENING TOEPASSER EIGENAAR	handtekening transporteur voor ontvangst der zending met gelijkgenummerde vrachtbrief	handtekening ontvanger (geadresseerde) voor goede ontvangst der zending met gelijk- genummerde vrachtbrief
-----------------------	---	--	--

BD54341745

Weegbon origineel



Attero Locatie: Attero loc. Tilburg - Deponie
Registratienr: 100300110363
Magazijn: STO_ASBEST
Kenteken: BTZP70
Ontdoener: Woonstichting De Kernen
Product: Grond, niet-reinigbaar
asbesthoudend

Bonnummer: 5298024
Brutogewicht: 32.400 KG 22.12.2022 13:51:50
Tarragewicht: 14.860 KG 22.12.2022 14:12:34
Nettogewicht: 17.540 KG
Klantref:

①

Weegbon origineel



②

Attero Locatie: Attero loc. Tilburg - Deponie
Registratienr: 100300110363
Magazijn: STO_ASBEST
Kenteken: BSSN81
Ontdoener: Woonstichting De Kernen
Product: Grond, niet-reinigbaar
asbesthoudend

Bonnummer: 5298688
Brutogewicht: 32.660 KG 23.12.2022 07:42:55
Tarragewicht: 13.660 KG 23.12.2022 07:56:58
Nettogewicht: 19.000 KG
Klantref:

5799002

3

getransporteerd door: 1 ☐ afzender 2 ☐ ontdoener 3 ☐ ontvanger 4 ☐

ontv./inzam./vervoerder *CONVING, Seamus M. No. 1*

TOEGASSER: UITVOERDER



straat + nr. *De Tweede Geerde 21*

postc. + woonpl. *5204 LH Veldhoed*

locatie van bestemming	Attero loc. Tilburg - Deponie
straat + nr	Vloerwaardweg 6
postc. + woonpl.	5048 TD Tilburg
datum ontvangst transport	

afvalstroomnummer		gebruikelijke benaming van de afvalstoffen	aantal/ verpakking	eural code	verw. meth.	geschatte hoeveelheid (kg)	gewogen hoeveelheid (kg)
MELDINGNUMMER (UIT MELDSYSTEEM)		MATERIAAL TYPE					
100300110363		Grond, Niet-reinigbaar onbetroffend	1	170503*	G01		

BEWIJSMIDDEL	
VERKLARING TYPE	
VERKLARING DOCUMENTNUMMER	
VERKLARING ORGANISATIENAAM	

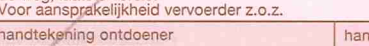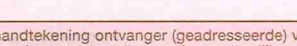 Auteursrecht: Stichting Vervoeradres, Den Haag	Het vervoer geschiedt op de door Stichting Vervoeradres ter griffie van de arr.rechtsbank te Amsterdam en Rotterdam gedeponeerde algemene voorwaarden voor het afvalstoffenvervoer over de weg, laatste versie. Voor aansprakelijkheid vervoerder z.o.z. In de vracht is verzekering niet begrepen		 BD54341743
handtekening afzender 	handtekening ontdeener HANTEKENING TOEPASSER EIGENAAR 	handtekening transporteur voor ontvangst der zending met gelijkgenummerde vrachtbrief 	handtekening ontvanger (geadresseerde) voor goede ontvangst der zending met gelijkgenummerde vrachtbrief 

BD54341743

Weegbon origineel

3

Attero Locatie: Attero loc. Tilburg - Deponie
Registratienr: 100300110363
Magazijn: STO_ASBEST
Kenteken: 73BSJ7
Ontdoener: Woonstichting De Kernen
Product: Grond, niet-reinigbaar
asbesthoudend

Bonnummer: 5298722
Brutogewicht: 33.220 KG 23.12.2022 07:54:34
Tarragewicht: 17.600 KG 23.12.2022 08:13:20
Nettogewicht: 15.620 KG
Klantref:

BEWIJS VAN ONTVANGST (B1) (retour naar ontdoener)
Te gebruiken voor afvalvervoer of
TRANSPORTEN WELKE VALLEN ONDER HET BESLUIT BODEMKWALITEIT

[illegible]

Weegbon origineel



Attero Locatie: Attero loc. Tilburg - Deponie
Registratienr: 100300110363
Magazijn: STO_ASBEST
Kenteken: 73BSJ7
Ontdoener: Woonstichting De Kernen
Product: Grond, niet-reinigbaar
asbesthoudend

Bonnummer: 5298934
Brutogewicht: 35.280 KG 23.12.2022 09:33:17
Tarragewicht: 17.960 KG 23.12.2022 10:09:11
Nettogewicht: 17.320 KG
Klantref:

h

BEWIJS VAN ONTVANGST (B1) (retour naar ontdoener)
Te gebruiken voor afvalvervoer of
TRANSPORTEN WELKE VALLEN ONDER HET BESLUIT BODEMKWALITEIT

3° _____ Molenstraat (ong.) te Bruchem
locatie van herkomst
_____ Nabij Molenstraat
straat + nr
_____ 5314 BX Bruchem
postc. + woonpl.
_____ 03-12-2022
datum aanvang transport
4° _____ Attero loc. Tilburg - Deponie
locatie van bestemming
_____ Vloeveldweg 8
straat + nr
_____ 5048 ID Tilburg
postc. + woonpl.
_____ 03-12-2022
datum ontvangst transport
DATUM AANVAANG TOEPASSING

inzamelaar 5 ☐ vervoerder 6 ☐ uitbesteed ^(vak 4a)
vervoerder
VIHB-nummer 2506441200 route-inzameling ☐ ja ☐ nee
routelijst bijsluiten (zie toelichting)
inzamelaarsregeling ☐ ja ☐ nee
repererende vrachten ☐ ja ☒ nee
zie toelichting

BEWIJSMIDDEL	
VERKLARING TYPE	
VERKLARING DOCUMENTNUMMER	
VERKLARING ORGANISATIENAAM	

BD54341741

Weegbon origineel



Attero Locatie: Attero loc. Tilburg - Deponie
Registratienr: 100300110363
Magazijn: STO_ASBEST
Kenteken: BSSN81
Ontdoener: Woonstichting De Kernen
Product: Grond, niet-reinigbaar
asbesthoudend

Bonnummer: 5299002
Brutogewicht: 31.120 KG 23.12.2022 10:11:41
Tarragewicht: 13.580 KG 23.12.2022 10:32:13
Nettogewicht: 17.540 KG
Klantref:

5

Afvalstroomnummer	Bonnummer	Kenteken	Datum	Omschrijving	Herkomst	Weging 1	Weging 2	Netto kg.
100300110363	5298024	BTZP70	22-12-2022 13:51:50	Grond, niet-reinigbaar asbesthoudend	Molenstraat Bruchem	32400	14860	17540
100300110363	5298688	BSSN81	23-12-2022 07:42:55	Grond, niet-reinigbaar asbesthoudend	Molenstraat Bruchem	32660	13660	19000
100300110363	5298722	73BSJ7	23-12-2022 07:54:34	Grond, niet-reinigbaar asbesthoudend	Molenstraat Bruchem	33220	17600	15620
100300110363	5298934	73BSJ7	23-12-2022 09:33:17	Grond, niet-reinigbaar asbesthoudend	Molenstraat Bruchem	35280	17960	17320
100300110363	5299002	BSSN81	23-12-2022 10:11:41	Grond, niet-reinigbaar asbesthoudend	Molenstraat Bruchem	31120	13580	17540

Bijlage 5

Functiescheiding milieukundige begeleiding (verificatie)

50:Operationeel Handboek Verhoeven Milieutechniek

84. Functiescheiding milieukundige begeleiding
Versie 1: 01-04-2014 - Pagina 1 van 1

84. Functiescheiding milieukundige begeleiding

Datum monsternamen: 22 december 2022

Plaats van het werk

Adres: Molenstraat (ong.)

Postcode: 5314 BX

Plaats: Bruchem

Milieukundige begeleiding (verificatie)

Naam: **Stevens Milieukundig Veldwerk**

Adres: **Bredeweg 4**

Postcode: **6562 DE**

Plaats: **Groesbeek**

Certificaatnummer: **K46244/10** Geldig tot: **15/05/2023** Certificerende instelling: **KIWA**

Ik verklaar dat de *milieukundige verificatie* onafhankelijk van de opdrachtgever is uitgevoerd conform de eisen van de BRL6000, protocol 6001

Milieukundige begeleider

Naam:

Handtekening



Barry Schraven

Van: Michel van Mol
Verzonden: maandag 6 februari 2023 21:41
Aan: Barry Schraven
Onderwerp: Fwd: Analyseresultaten controlemonsters Molenstraat (ong.) te Bruchem

Hoi Barry,

Onderstaande mail kan in PDF vorm samen met MKB functiescheiding in de evaluatie toegevoegd worden en daarna ingediend.

Met vriendelijke groeten,

Michel van Mol
Verhoeven Milieutechniek B.V.
0418-572060

Van: Info | SMV Milieu <info@smvmilieu.nl>
Verstuurd: dinsdag 31 januari 2023 16:15
Aan: Michel van Mol <mvmol@verhoevenmilieu.nl>
Onderwerp: RE: Analyseresultaten controlemonsters Molenstraat (ong.) te Bruchem

Hoi Michel,

De monsters voldoen aan de terug saneerwaarde. Sanering is hiermee afgerond.

Met vriendelijke groeten,

Francois Stevens
www.smvmilieu.nl

Van: Michel van Mol <mvmol@verhoevenmilieu.nl>
Verzonden: vrijdag 20 januari 2023 15:22
Aan: Info | SMV Milieu <info@smvmilieu.nl>
Onderwerp: Analyseresultaten controlemonsters Molenstraat (ong.) te Bruchem

Hoi Francois,

Hierbij de analyseresultaten van de uitgevoerde grondsanering aan de Molenstraat (ong.) te Bruchem.


Alle drie de monsters < 2 mg/kg d.s.

Volgens mij is de sanering hiermee afgerond.

Graag z.s.m. je reactie/bevestiging.

Met vriendelijke groet,

Michel van Mol

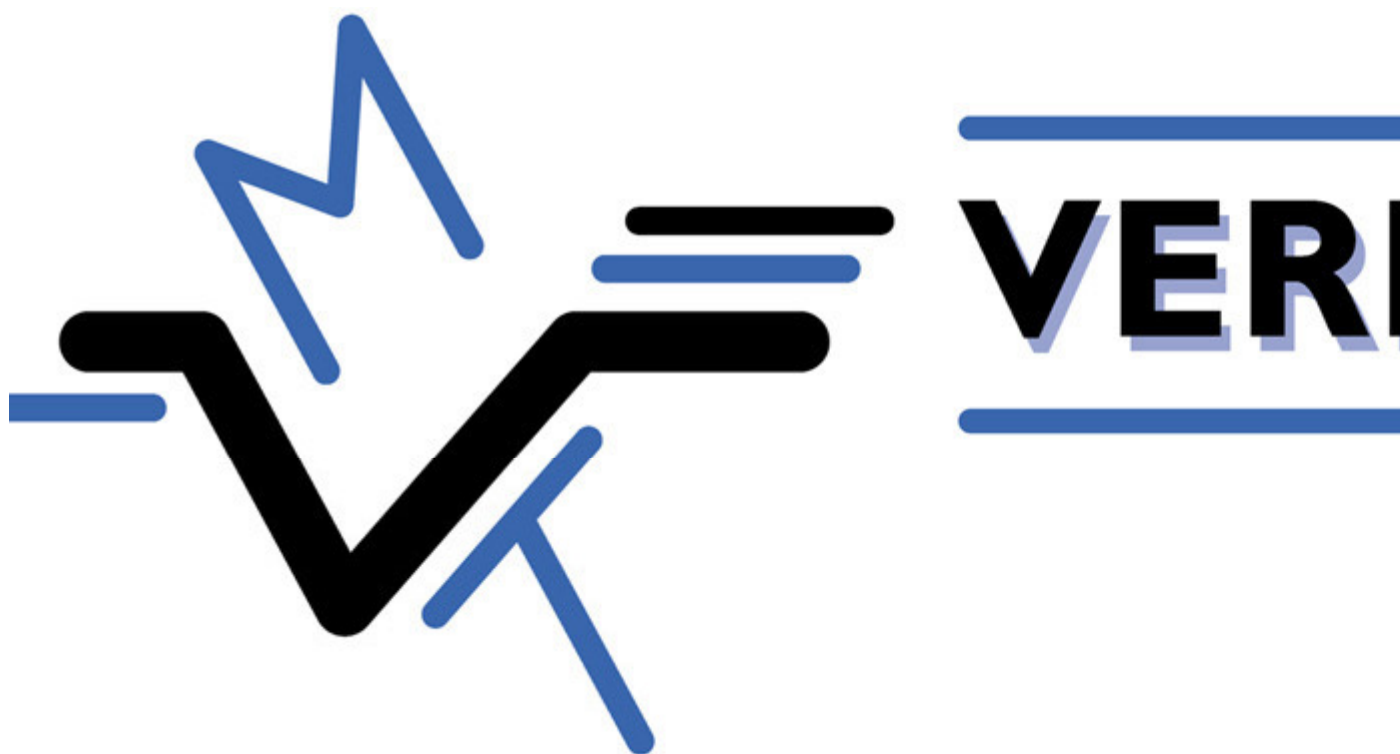

De Tweede Geerden 21 | 5334 LH | Velddriel

Tel: 0418-572060 | [Facebook- VMT](#)

www.verhoevenmilieu.nl | mvmol@verhoevenmilieu.nl

 Save a tree...please don't print this e-mail unless you really need to