



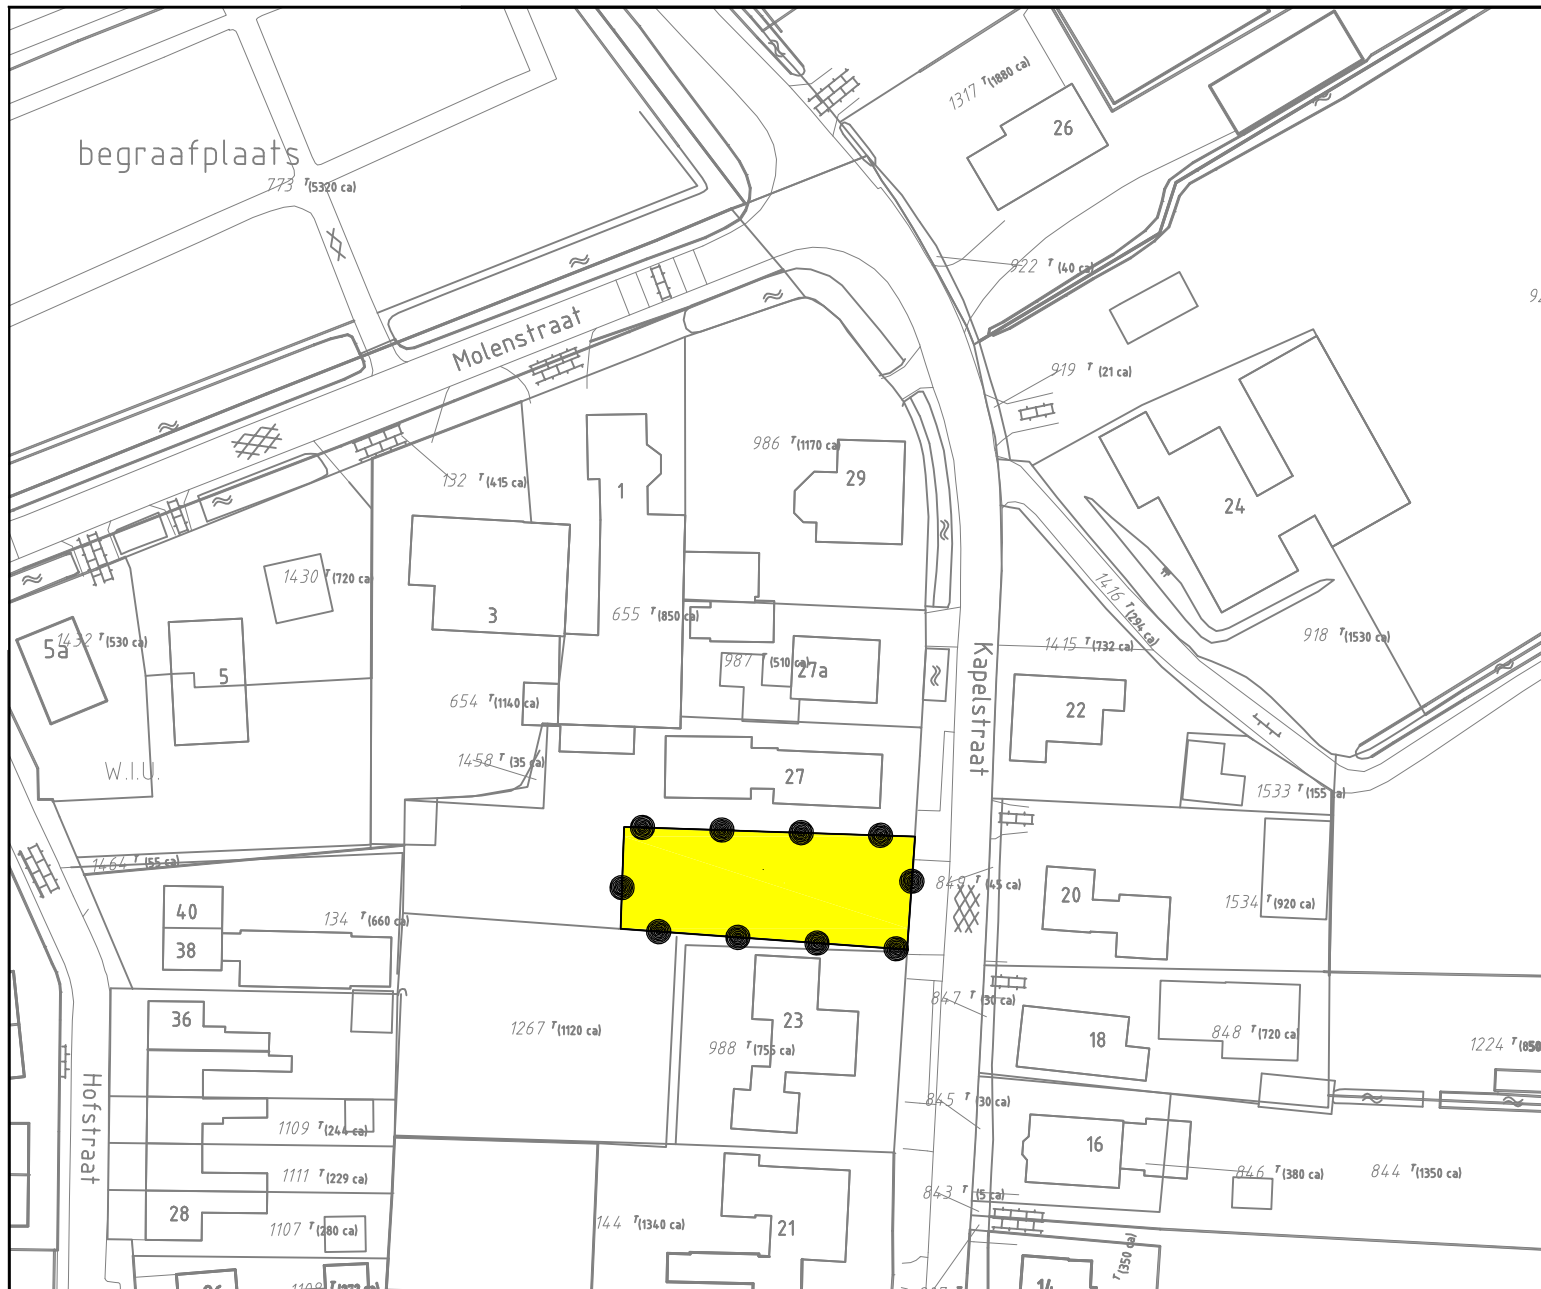

LEGENDA

Plangebied

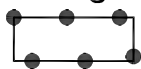

Plangebied

Besluitgebied



Omgevingsvergunning "Kapelstraat tussen 23 & 27 te Nederhemert"

Omgevingsvergunning "Kapelstraat tussen 23 en 27 te Nederhemert" Gemeente Zaltbommel

idn: NL.IMRO.0297.NHNBP20160015-VS01

datum: 17-05-2017

schaal: 1:1.000

kaartblad: 1 van 1

formaat: A3

status: vastgesteld