


= besluitgebied

gemeente
Zaltbommel

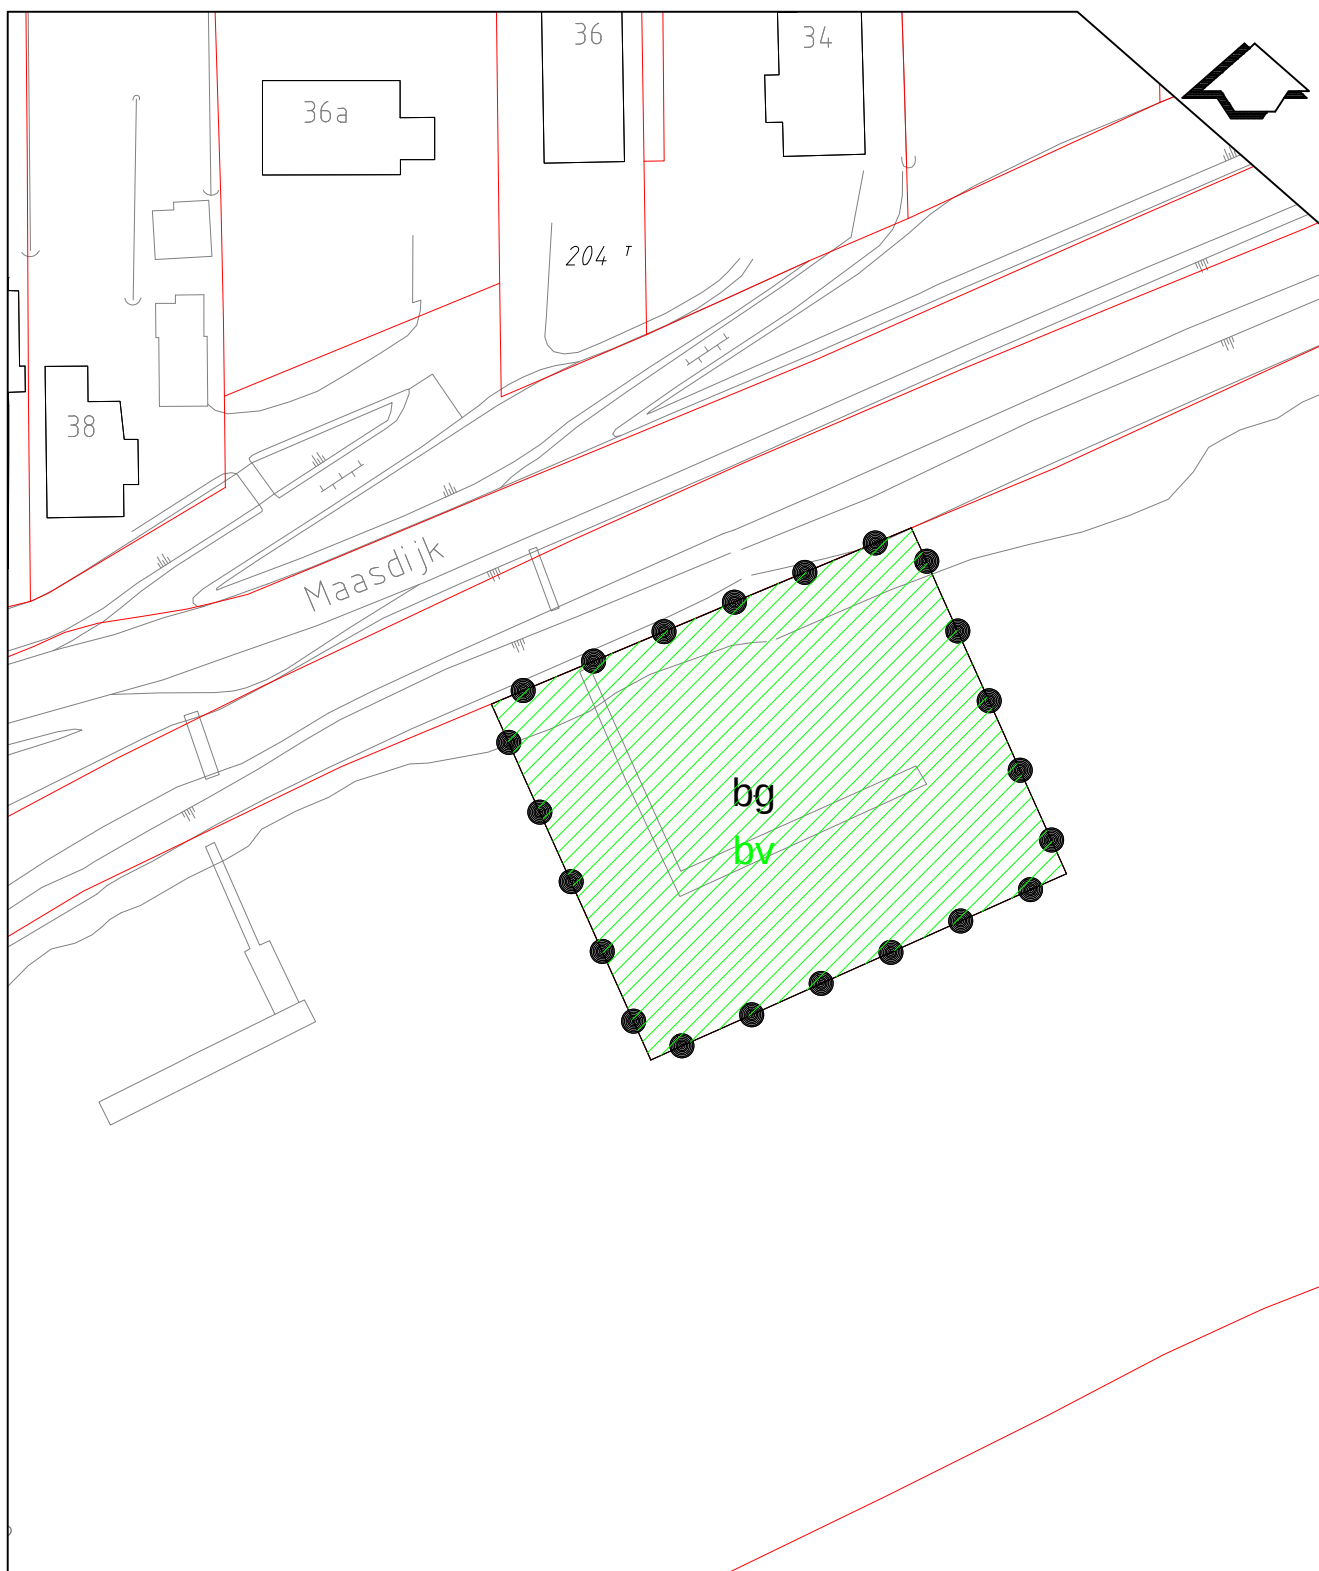

Verleende projectomgevingsvergunning
voor de locatie Nederhemert, Maasdijk
(aanlegsteiger)

Get.: tr.

Datum: mei 2015

Schaal: n.v.t.

Tek.nr.: