


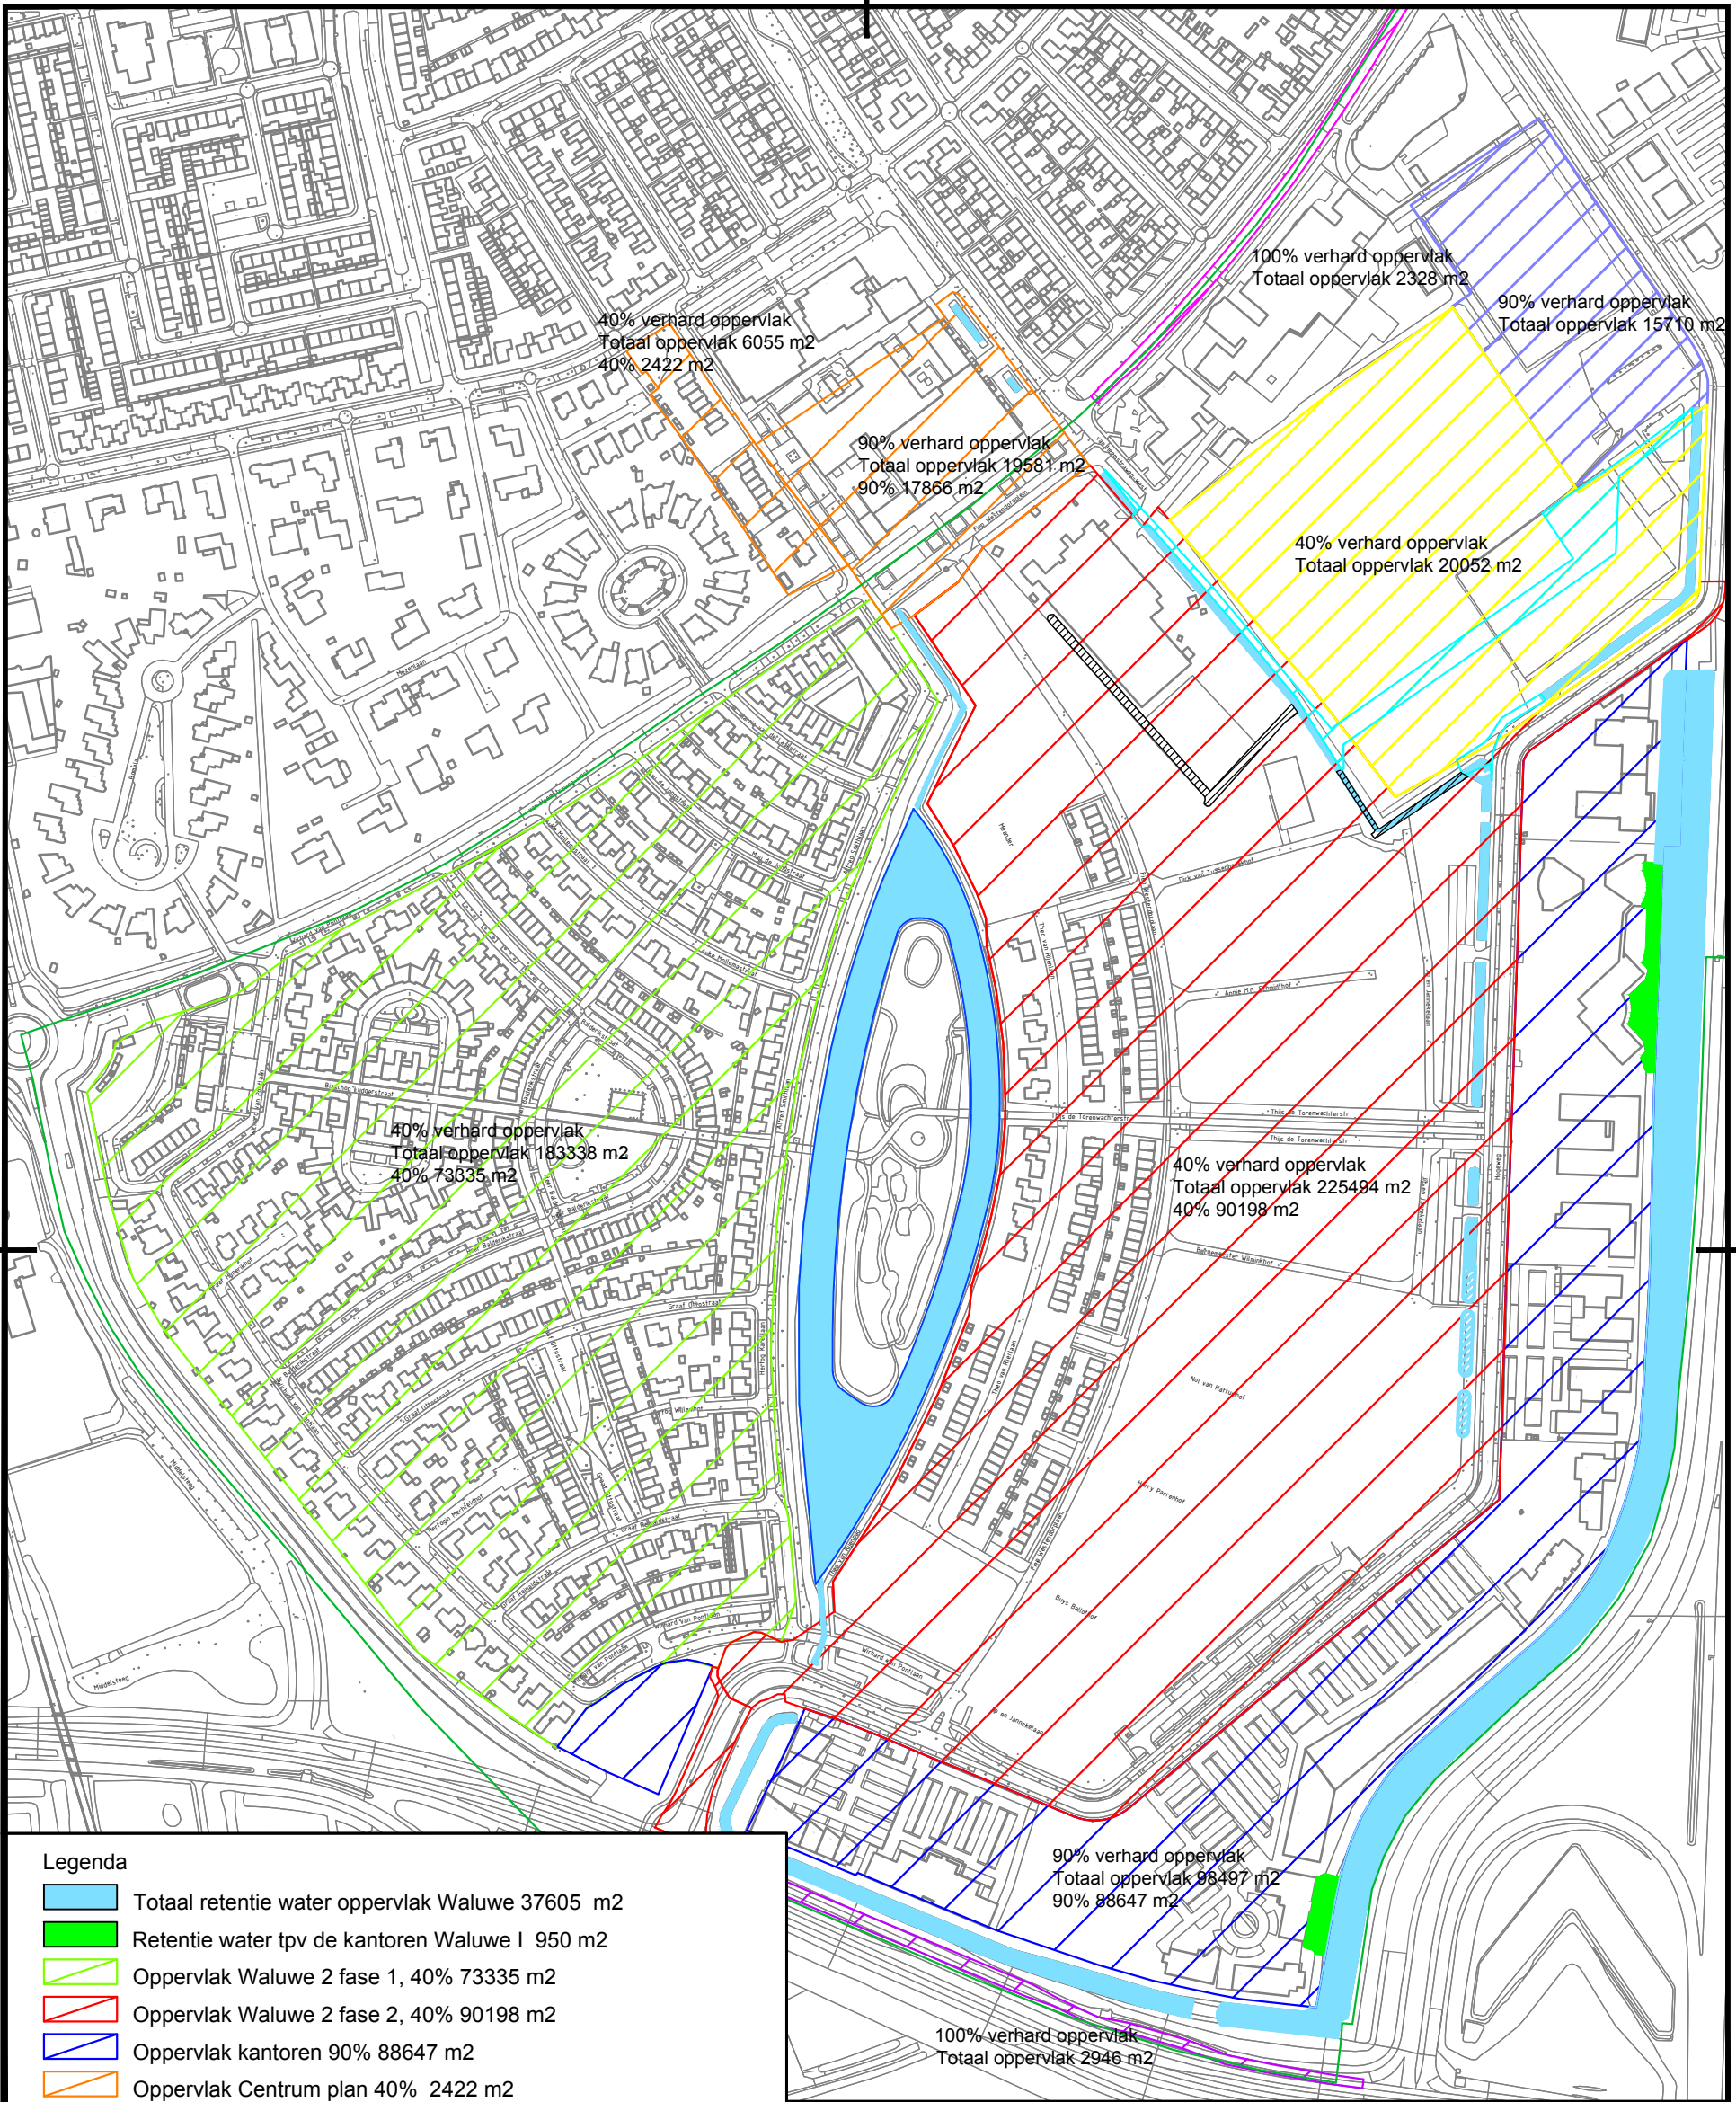

Legenda

- Totaal retentie water oppervlak Waluwe 37605 m2
- Retentie water tpv de kantoren Waluwe I 950 m2
- Oppervlak Waluwe 2 fase 1, 40% 73335 m2
- Oppervlak Waluwe 2 fase 2, 40% 90198 m2
- Oppervlak kantoren 90% 88647 m2
- Oppervlak Centrum plan 40% 2422 m2
- Oppervlak Portage 90% 17866 m2
- Oppervlak N322 100% 2946 m2
- Oppervlak Van Heemstraweg West 100% 2328 m2
- Oppervlak Waluwe III 40% 20.052 m2
- Oppervlak maatschappelijke zone 90% 15.710 m2
- Indicatie compensatiegebied retentie
- Te dempen watergang 732 m2
- Peilgebied grens

gemeente
Zaltbommel



WERK:
Oppervlakken Waluwe eo

GET: E v Assouw maart 2013
GEW: E v Assouw april 2013
GEW: E v Assouw mei 2013
GEW: E v Assouw juni 2013
GEW: E v Assouw juli 2013
GEW: E v Assouw april 2018

OPDR. NR.:

SCHAAL:

1:

AFM:

A2

BLAD:

1

TEK. NR.:

CAD-tekening | geen handmatige wijzigingen op deze tekening toegestaan

G:\R&S NIEUW\Projecten gemeente Zaltbommel\Waluwe I\Presentaties en Beeldmateriaal\Oppervlakken for waterparagraaf